



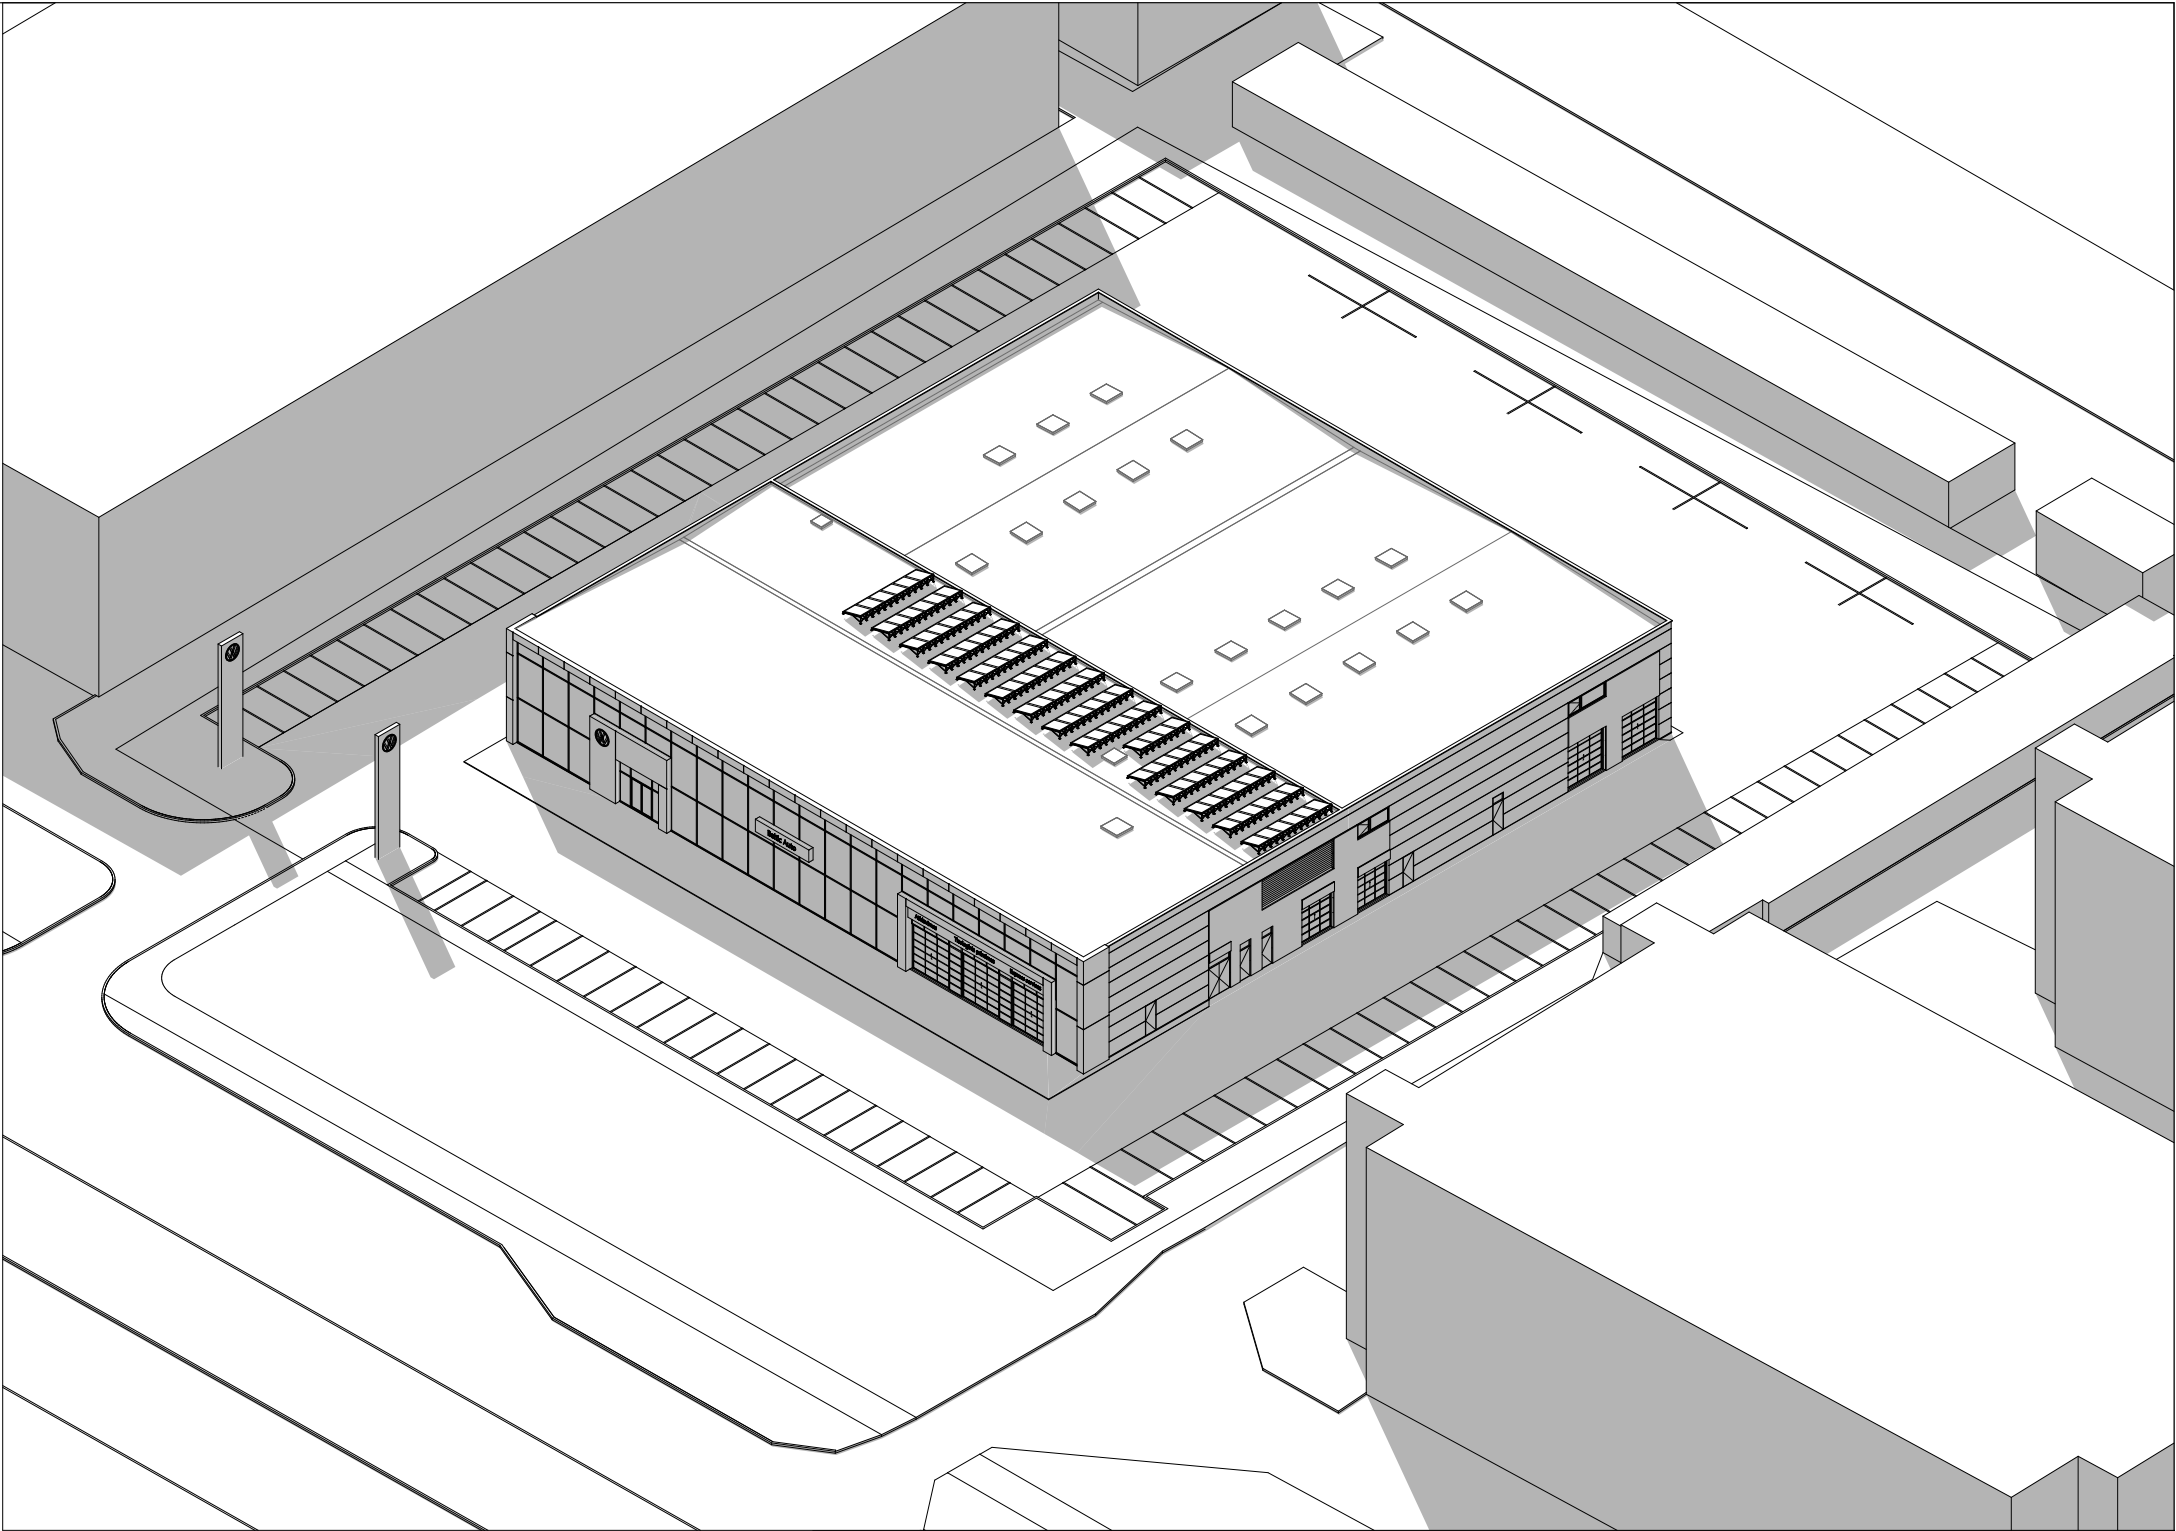

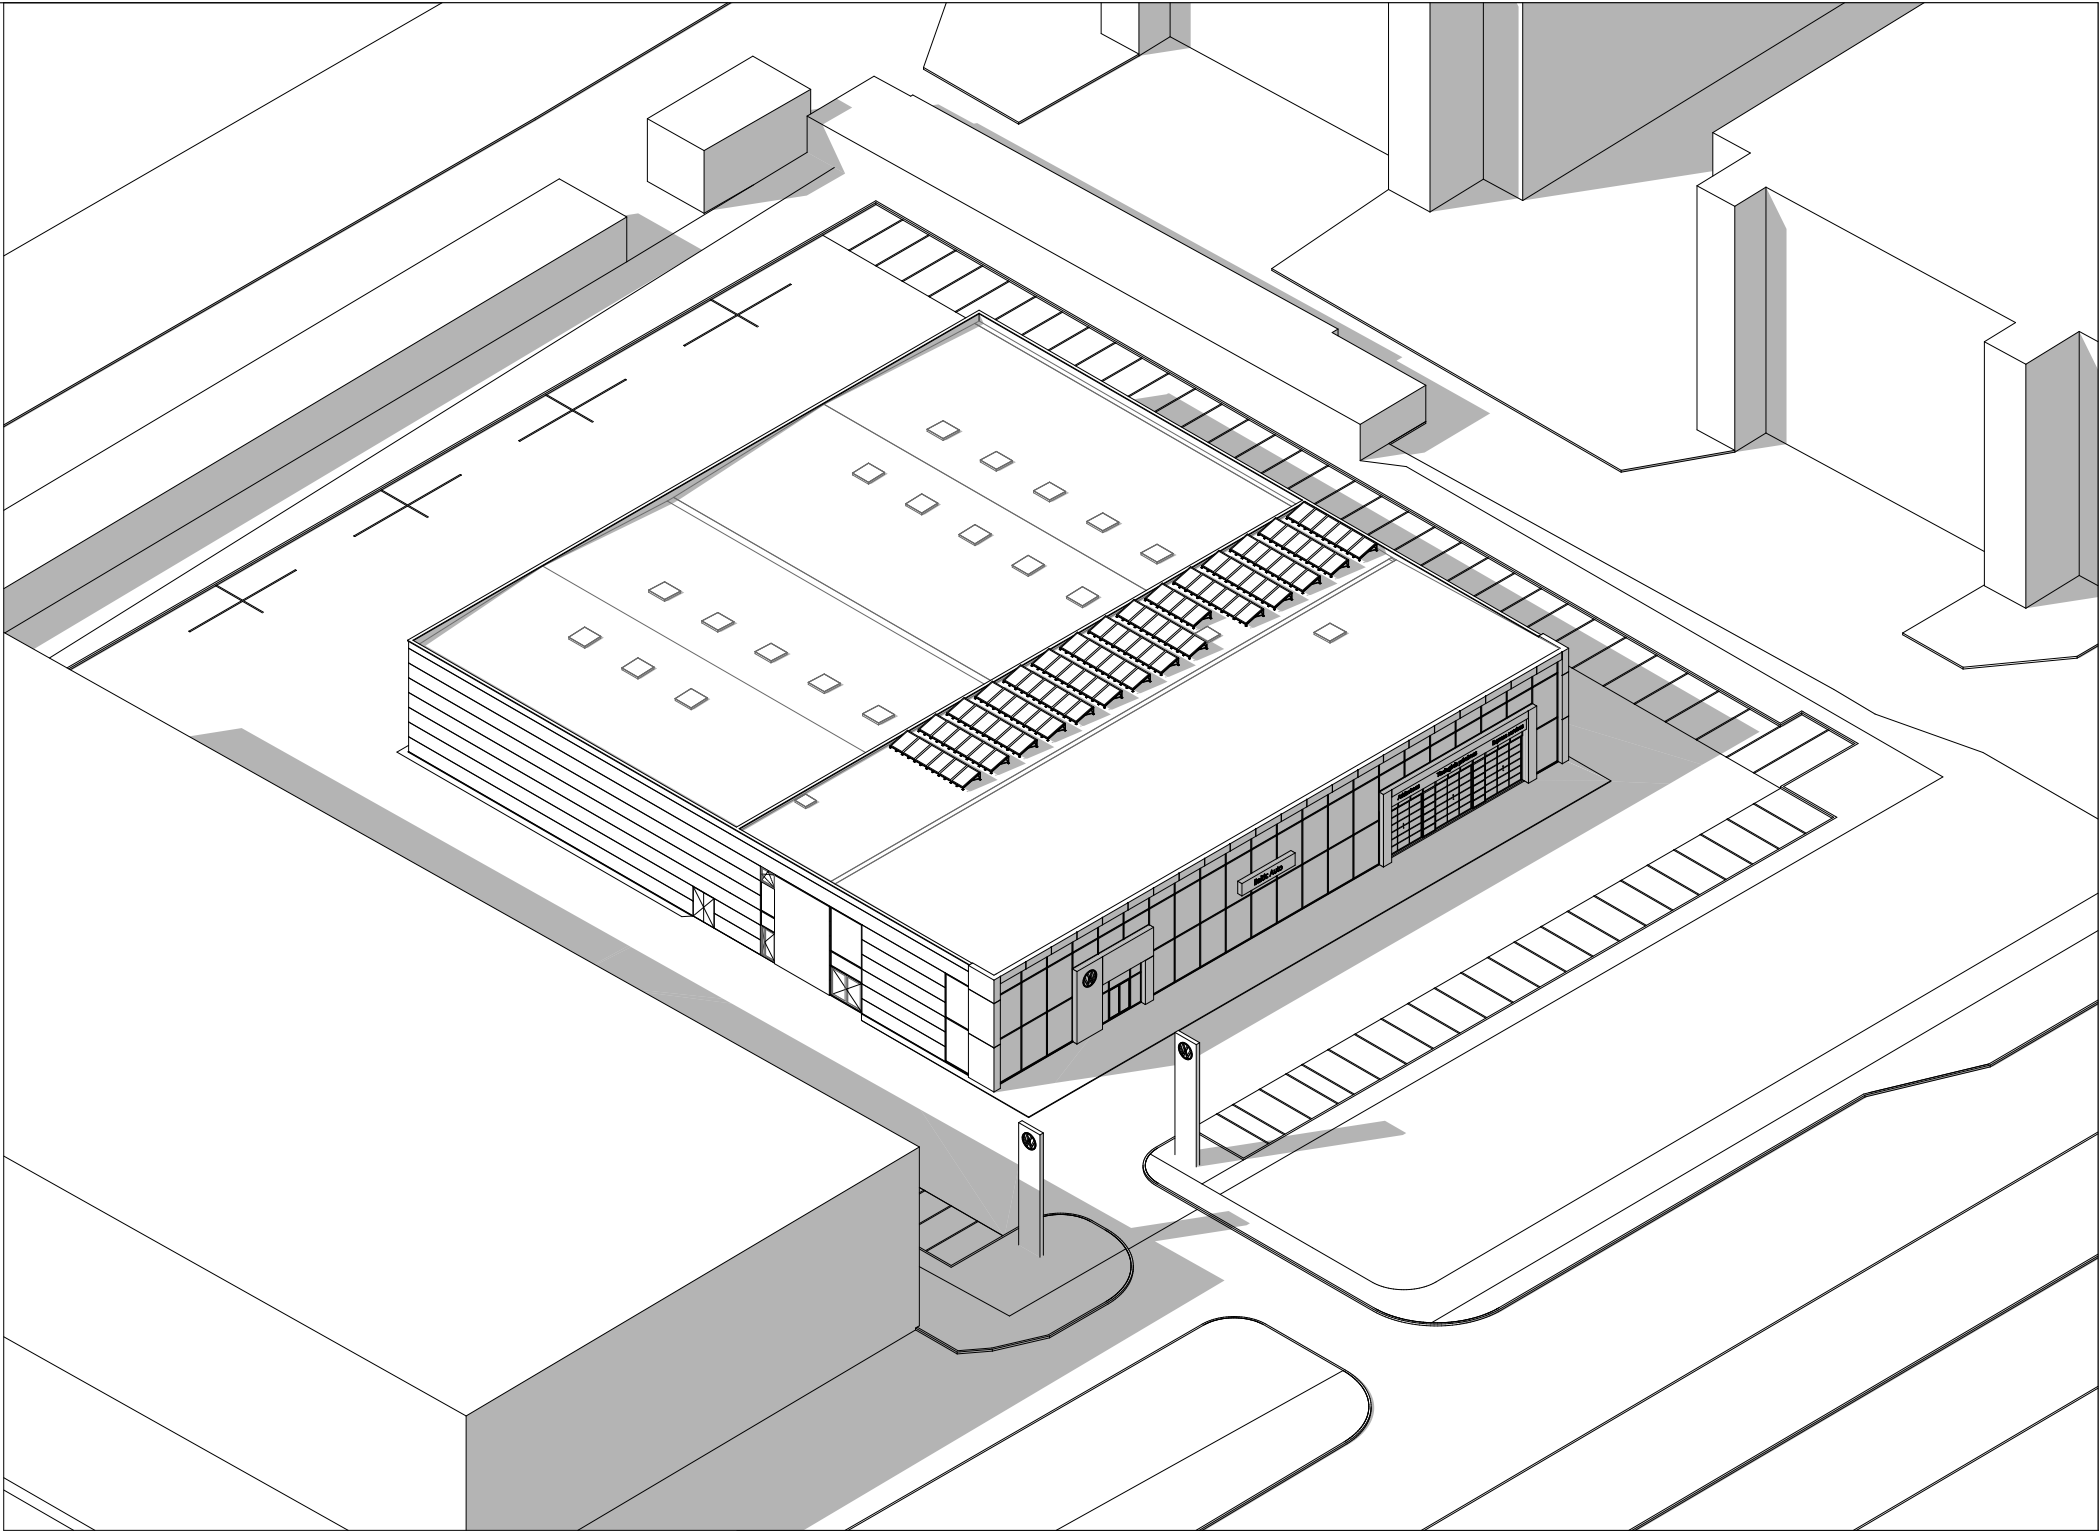



	2022-03	PROJEKTINIAI PASIŪLYMAI				
LAIDA	IŠLEIDIMO DATA	LAIDOS STATUSAS IR IŠLEIDIMO PRIEŽASTIS (JEI TAIKOMA)				
GENERALINIS PROJEKTUOTOJAS			STATINIO PROJEKTO VADOVAS			
Kvalif. atest. nr.	UAB "STRUKTŪRA IR FORMA" Turgaus a. 21A, LT-91246, Klaipėda tel. +370 67126559 info@sfprojektai.lt www.sfprojektai.lt 		Atest. nr.	V. Pavardė	Parašas	Data
			25023	M. URBIKAS		2022-03
Atestato nr.	ERDVĖS architektūra MB "Erdvės architektūra" [m. k. 303247197] +370 64 728 728 info@erdvesarchitektura.lt www.erdvesarchitektura.lt		Projekto pavadinimas: PASLAUGŲ PASKIRTIES PASTATO KLAIPĖDOJE, ŠILUTĖS PL. 46a STATYBOS PROJEKTAS			
A 1988	PDV / Arch.	MARTYNAS AKULEVIČIUS		Dokumento pavadinimas:		LAIDA
				Aksonometrinė schema (šiaurės rytų kryptis)		0
KALBA	Statytojas:			Dokumento žymuo:		LAPAS LAPŲ
LT	V. P. (fizinis asmuo)			SF-2021-01-TP-PP.B-13		11



0	2022-03	PROJEKTINIAI PASIŪLYMAI				
LAIDA	IŠLEIDIMO DATA	LAIDOS STATUSAS IR IŠLEIDIMO PRIEŽASTIS (JEI TAIKOMA)				
GENERALINIS PROJEKTUOTOJAS			STATINIO PROJEKTO VADOVAS			
Kvalif. atest. nr.	UAB "STRUKTŪRA IR FORMA" Turgaus a. 21A, LT-91246, Klaipėda tel. +370 67126559 info@sfprojektai.lt www.sfprojektai.lt 		Atest. nr.	V. Pavardė	Parašas	Data
			25023	M. URBIKAS		2022-03
Atestato nr.	ERDVĖS architektūra MB "Erdvės architektūra" [m. k. 303247197 +370 64 728 728 info@erdvesarchitektura.lt www.erdvesarchitektura.lt		Projekto pavadinimas: PASLAUGŲ PASKIRTIES PASTATO KLAIPĖDOJE, ŠILUTĖS PL. 46a STATYBOS PROJEKTAS			
A 1988	PDV / Arch.	MARTYNAS AKULEVIČIUS	Dokumento pavadinimas:			LAIDA
			Aksonometrinė schema (pietryčių kryptis)			0
KALBA	Statytojas:		Dokumento žymuo:			LAPAS LAPŲ
LT	V. P. (fizinis asmuo)		SF-2021-01-TP-PP.B-14			12