

UAB „Domidėja“  
Įmonės kodas: 302463181  
Adresas: Respublikos g. 19A, Telšiai



PROJEKTO NR.	D190-21-PP
STATYTOJAS	G. R.
PROJEKTO PAVADINIMAS	DVIEJŲ PAGALBINIO ŪKIO PASKIRTIES PASTATO, LIŪNŲ K. 1, VIEŠVĖNŲ SEN., TELŠIŲ R. SAV., STATYBOS PROJEKTAS
STATINIO ADRESAS	LIŪNŲ K. 1, VIEŠVĖNŲ SEN., TELŠIŲ R. SAV. (SKLYPO KAD. NR. 7880/0001:10)
NAUDOJIMO PASKIRTIS	PAGALBINIO ŪKIO
KATEGORIJA	NEYPATINGASIS STATINYS
PROJEKTO ETAPAS	PP

DIREKTORIUS	D. ČESNAUSKIS
-------------	---------------

PROJEKTO VADOVAS	D. ČESNAUSKIS, AT. NR. 38006
------------------	---------------------------------

STATYTOJAS (projektą tvirtinu)		G. R.
-----------------------------------	---	-------

Telšiai 2022 m.

## TURINYS

Eil. Nr.	Pavadinimas	Lapas	Lapų
<b>1.</b>	<b>Projektinis pasiūlymas</b>	<b>1-17</b>	<b>17</b>
1.1	Titulinis	1	1
1.2	Turinys	2	1
1.3	Aiškinamasis raštas	3-5	3
1.4	Projektinių pasiūlymų rengimo užduotis	6-7	2
1.5	Sklypo planas	8	1
<b>1.6</b>	<b>Brėžiniai</b>	<b>9-17</b>	<b>9</b>
<b>1.6.1</b>	<b><i>Pagalbinio ūkio paskirties pastato nr. 1 brėžiniai</i></b>	<b>9-15</b>	<b>4</b>
1.6.1.1	1 aukšto planas (su vidaus patalpų matmenimis)	9	1
1.6.1.2	Fasadai tarp ašių A-D ir 1-8 (spalvinis sprendinys)	10	1
1.6.1.3	Fasadai tarp ašių D-A ir 8-1 (spalvinis sprendinys)	11	1
1.6.1.4	Pjūvis 1-1	12	1
<b>1.6.2</b>	<b><i>Pagalbinio ūkio paskirties pastato nr. 2 brėžiniai</i></b>	<b>13-17</b>	<b>5</b>
1.6.2.1	1 aukšto planas (su vidaus patalpų matmenimis)	13	1
1.6.2.2	Fasadai tarp ašių A-D ir 1-8 (spalvinis sprendinys)	14	1
1.6.2.3	Fasadai tarp ašių D-A ir 8-1 (spalvinis sprendinys)	15	1
1.6.2.4	Pjūvis 1-1	16	1
1.6.2.5	Vaizdinė medžiaga	17	1

Turinys D190-21-XX-PP.T	Lapas	Lapų	Laida
	1	1	0

PAVADINIMAS:

**Dviejų pagalbinio ūkio paskirties pastatų, Liūnų k. 1, Viešvėnų sen., Telšių r. sav., statybos projektas**

PROJEKTO NR:

**D190-21-TDP  
(SKL. KAD. NR.: 7880/0001:10)****AIŠKINAMASIS RAŠTAS****1. Bendrieji duomenys**

Statinio vieta (geografinė vieta) – Liūnų k. 1, Viešvėnų sen., Telšių r. sav.

Naujai statomi du pagalbinio ūkio paskirties pastatai, statinių kategorija – neypatingieji statiniai, statinių paskirtis – pagalbinio ūkio; statybos rūšis – nauja statyba.

**2. Trumpas sklypo apibūdinimas**


Sklypas yra Liūnų k. 1, Viešvėnų sen., Telšių r. sav. Sklypo kadastrinis numeris 7880/0001:10, sklypo plotas 5,2000 ha. Valdymo forma – asmeninė nuosavybė. Žemės sklypo pagrindinė tikslinė naudojimo paskirtis – žemės ūkio; naudojimo būdas – kiti žemės ūkio paskirties žemės sklypai.

Vakarinėje pusėje sklypas ribojasi su esamu keliu. Visose kitose pusėse – su neįregistruota valstybei priklausančia žeme.

Sklypo reljefas yra su svyruojančiu absoliutinės žemės paviršiaus altitudėmis tarp 141,84 ir 148,28.

Pagal RSN 156-94 „Statybinė klimatologija“ duomenis Telšių rajone, sekantios klimatinės sąlygos:

- vidutinė metinė oro temperatūra: +5,9 °C,
- vidutinė šalčiausio mėnesio oro temperatūra: -6,5 °C,
- santykinis metinis oro drėgnumas: 81%,
- vidutinis metinis kritulių kiekis: 788 mm,
- maksimalus sniego dangos storis (dekadinis): 72 cm,

KVAL. PATV. DOK. NR.	 UAB „Domidėja“ Įm.k. 302463181 Tel: 8 629 11129 Telšiai			STATINIO PROJEKTO PAVADINIMAS		
				Dviejų pagalbinio ūkio paskirties pastatų, Liūnų k. 1, Viešvėnų sen., Telšių r. sav., statybos projektas		
38006	SPV	Dovydas Česnauskis		STATINIO NUMERIS IR PAVADINIMAS		
A 689	SA PDV	Jurgis Bomblauskas		01. Pagalbinio ūkio paskirties pastatas nr. 1 02. Pagalbinio ūkio paskirties pastatas nr. 2		
				DOKUMENTO PAVADINIMAS		
				AIŠKINAMASIS RAŠTAS		
LT	STATYTOJAS			DOKUMENTO ŽYMUO	Lapas	Lapų
	G. R.				D190-21-XX-PP.AR	1

- vyraujančios stipriausių vėjų kryptys: P, PV, V, ŠV, Š,
- absoliutus vėjo greičio maksimumas (metinis): 30 m/s.

Žemės sklypas yra vidutinių platumų klimato zonoje ir priklauso Atlanto kontinentinės miškų srities pietvakariniam posričiui. Absoliutinių temperatūros minimumų vidurkis -24-26 °C. Kritulių kiekis per metus 650-700 mm. Laikotarpio su sniego danga trukmė 80-100 dienų, be šalnų 140-160 dienų. Svarbiausi procesai, sąlygojantys tarprajoninius klimato skirtumus, adiabatinis oro masių leidimasis nuo gretimų aukštumų ir dirvožemių perdrėkis dėl vandens blogo nutekėjimo plokščiu paviršiumi.

Norminis sezoninio įšalo gylis molingam gruntui iki 1,5 m, smėlingam gruntui – 1,2 m.

Projekto sprendinių poveikis gamtinei aplinkai ir kraštovaizdžiui (ekologinei pusiausvyrai, gamtinės aplinkos kokybei, kraštovaizdžio struktūrai, gamtos paveldo išsaugojimui) neigiamos įtakos neturės. Projekto sprendinių poveikis aplinkinės teritorijos vystymo darnai ir planuojamai veiklos sričiai numatomas ilgalaikis teigiamas.

Specialiosios žemės ir miško naudojimo sąlygos:

- Vandens tiekimo ir nuotekų, paviršinių nuotekų tvarkymo infrastruktūros apsaugos zonos – 0.50 ha;
- Paviršiniai vandens telkiniai – 0.15 ha;
- Elektros tinklų apsaugos zonos – 0.10 ha;
- Kelių apsaugos zonos – 0.75 ha;
- Paviršinių vandens telkinių pakrantės apsaugos juostos – 0.04 ha;
- Paviršinių vandens telkinių apsaugos zonos – 0.04 ha;
- Dirvožemio apsauga žemės ūkio paskirties žemės sklypuose – 4.77 ha.

### **3. Sklypo projektiniai sprendiniai**

Įgyvendinant projektą statomi du pagalbinio ūkio paskirties pastatai, kurių bendri plotai – 207,08 m<sup>2</sup>, užstatyti plotai – 210,00 m<sup>2</sup>.

Sklype pagal užsakovo pageidavimus tvora neprojektuojama.

Įvažiavimo vertikalus suplanavimas atliekamas atsižvelgiant į gatvės aukščių planą, reljefą, gretimas teritorijas, landšaftinio projektavimo ypatumus.

Atliekant žemės kasybos darbus, būtina išsaugoti derlingąjį dirvožemio sluoksnį.

### **4. Statinių architektūriniai sprendiniai**

#### **4.1. Pastatų zonavimo sprendiniai**

Statomi pagalbinio ūkio paskirties pastatai, kurių aukštingumas – 1 aukštas. Aukštis nuo grindų nulinės altitudės ir nuo vidutinės žemės paviršiaus altitudės – 5,20 m. Pastatų tūrį sudaro vieno aukšto patalpos.

Bendrasis aiškinamasis raštas D190-21-XX-PP.AR	Lapas	Lapų	Laida
	2	3	0

Pagalbinio ūkio paskirties pastatų pirmuosiuose aukštuose suprojektuoti sandėliai, kuriuose bus laikomi žemės ūkio įrankiai, technika ir medžiagos.

#### **4.2. Pastatų apdailos medžiagų sprendiniai**

Pagalbinio ūkio paskirties pastatų fasadų apdailai naudojama PVC tentinė medžiaga, baltos spalvos (RAL 9010).

Projektuojami vartai. Vartai – pakeliami, baltos spalvos (RAL 9010).

Projektuojamų pastatų fasadams numatytos naudoti ilgaamžės, lengvai prižiūrimos, tinkamos Lietuvos klimatinėms sąlygoms apdailos medžiagos, parinktos vadovaujantis projektavimo užduotimi ir užsakovo patvirtintais projekciniais pasiūlymais.

Spalviniai pagalbinio ūkio paskirties pastatų sprendimai pateikti brėžiniuose (Nr. D190-21-01-PP.B-02, D190-21-01-PP.B-03, D190-21-02-PP.B-02 ir D190-21-02-PP.B-03).

### **5. Inžinerinių tinklų aprašymas**

#### **5.1. Vandentiekis**

Vandentiekio tinklai neprojektuojami.

#### **5.2. Nuotėkų šalinimas**

Buitinių nuotėkų tinklai neprojektuojami.

#### **5.3. Lietaus nuotėkų sistema**

Paviršinės nuotekos surenkamos nuo pastato stogo į latakus ir lietvamzdžiais nuleidžiamos į gruntą.

#### **5.4. Elektros energijos tiekimas**

Elektros tinklai neprojektuojami.

### **6. Saugomų teritorijų dalis**

Statomi pagalbinio ūkio paskirties pastatai nepatenka į saugomą teritoriją.

Bendrasis aiškinamasis raštas D190-21-XX-PP.AR	Lapas	Lapų	Laida
		3	3

PRITARIU

Architektūros skyriaus ved. Indrė Žutaitienė



## PROJEKTINIŲ PASIŪLYMŲ RENGIMO UŽDUOTIS

20 22 m. kovo 01 d. Nr. 190-21

1.	INFORMACIJA APIE SUMANYTĄ PROJEKTUOTI STATINĮ:		
	<b>Pavadinimas</b> (nurodomas techninio projekto pavadinimas)	Dviejų pagalbinio ūkio paskirties pastatų, Liūnų k. 1, Viešvėnų sen., Telšių r. sav., statybos projektas	
	<b>Statybos rūšis</b>	Nauja statyba	
	<b>Statinių kategorija</b>	Neypatingieji	
	<b>Statinių pagrindinė naudojimo paskirtis</b>	Pagalbinio ūkio	
	<b>Žemės sklypo rodikliai:</b> Adresas Unikalus Nr. Kadastrinis Nr. Pagrindinė tiksline naudojimo paskirtis Žemės sklypo naudojimo būdas Žemės sklypo plotas	Liūnų k., Viešvėnų sen., Telšių r. sav. 7880-0001-0010 7880/0001:10 Vembūtų k.v. Žemės ūkio Kiti žemės ūkio paskirties žemės sklypai 5,2000 ha	
	<b>Projektuojami žemės sklypo rodikliai:</b> Užstatymo tankumas Užstatymo intensyvumas Pastato (-ų) aukštis	iki 17,8 % (pagal STR 2.02.09:2005) iki 17,6 % iki 8,5 m	
	<b>Projektuojamų statinių rodikliai:</b> Pagrindinė tiksline naudojimo paskirtis Aukštų skaičius Bendras plotas Užstatytas plotas	Pagalbinio ūkio 1 iki 210 kv. m iki 220 kv. m	Pagalbinio ūkio 1 iki 210 kv. m iki 220 kv. m
2.	PROJEKTINIŲ PASIŪLYMŲ PASKIRTIS: (rekomendacinė)		
	<ul style="list-style-type: none"> <li>- nustatyti žemės sklypo teritorijos naudojimo reglamento parametrus, kai Teritorijų planavimo įstatymo 20 straipsnio nustatytais atvejais neparengti teritorijų planavimo dokumentai ir statyba konkrečiame žemės sklype leidžiama</li> <li>- informuoti visuomenę apie numatomą visuomenei svarbaus statinio projektavimą ir visuomenės dalyvavimą svarstant statinio projektinius pasiūlymus</li> <li>- išreikšti Statytojo (užsakovo) sumanyto projektuoti statinio architektūros ir kitų pagrindinių sprendinių idėją</li> <li>- specialiems architektūros reikalavimams nustatyti</li> </ul>		
3.	PROJEKTINIŲ PASIŪLYMŲ SUDĖTIS:		
	3.1. Aiškinamasis raštas; 3.2. Sklypo plano su gretima urbanistine aplinka schema; 3.3. Pastato aukštų planai; 3.4. Pastato charakteringi pjūviai; 3.5. Pastato fasadai; 3.6. Pastato projektinių pasiūlymų vaizdinė informacija.		

4.	<b>STATYTOJO (UŽSAKOVO) PATEIKIAMĖ DOKUMENTAI:</b>	
	4.1. Nekilnojamojo turto registro išrašas; 4.2. Žemės sklypo planas; 4.3. Statinio statybos sklypo inžinerinių tinklų ir susisiekimo komunikacijų trasų inžinerinių topografinių tyrinėjimų dokumentas (ne senesnė kaip 3 metų skaitmeninė topografinė geodezinė nuotrauka); 4.4. Kiti dokumentai ir duomenys atsižvelgiant į numatomo projektuoti statinio specifiką.	
5.	<b>PROJEKTINIŲ PASIŪLYMŲ VAIZDINĖ INFORMACIJA:</b>	
	- pastato su gretima urbanistine aplinka vaizdinė informacija. Gretima urbanistinė aplinka – 50-100 m atstumas nuo statomo pastato. Vaizdinė informacija turi būti ruošiama iš skirtingų pasaulio šalių pusių, kad susidarytų bendras pastato su artimiausiai aplinka vaizdas	
6.	<b>KITI DUOMENYS:</b>	
	<b>Projektinių pasiūlymų parengimo terminai</b>	3-4 mėnesiai
	<b>Statytojui pateikiamų projektinių pasiūlymų kopijų kiekis</b>	-
	<b>Statytojui pateikiamų kompiuterinių laikmenų su įrašytais projektiniais pasiūlymais kopijų kiekis</b>	1 vnt.
	<b>Kita</b>	

Statytojas (užsakovas):


G R


A.V.

  
(parašas)

Vykdytojas (projektuotojas):

UAB "Domidėja  
direktorius Dovydas Česnauskis

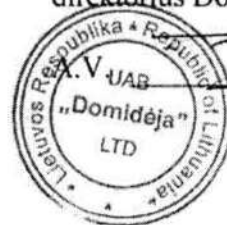

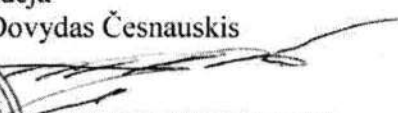  
(parašas)




**Eksplikacija:**

- 1 - Įvažiavimas į sklypą
- 2 - Statomas pagalbinio ūkio paskirties pastatas (užstat. plotas - 210.00 m<sup>2</sup>)
- 3 - Statomas pagalbinio ūkio paskirties pastatas (užstat. plotas - 210.00 m<sup>2</sup>)

**SKLYPO PLANAS  
M 1:500**

OBJEKTO VIETA

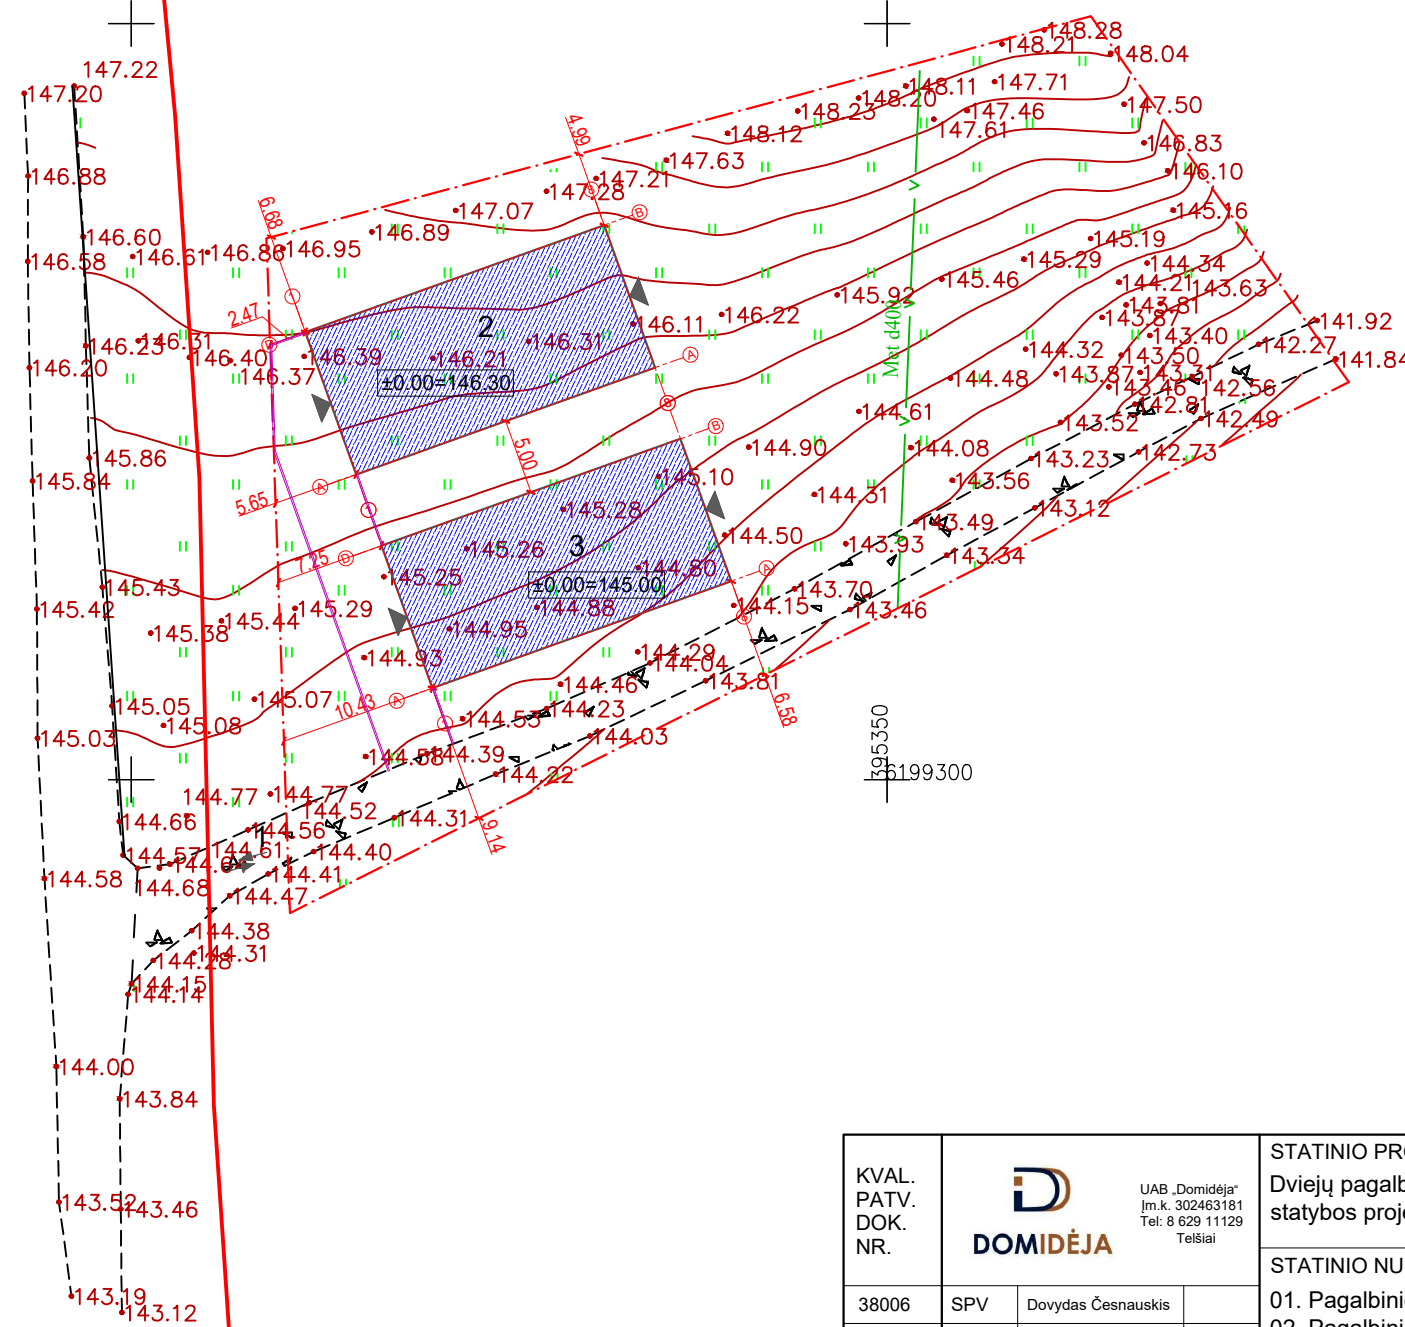

**Sutartiniai žymėjimai:**

- Rekonstruojamas pastatas
- Esamas pastatas
- Sklypo riba
- Ūkininko sodybos riba
- Įvažiavimas, išvažiavimas
- Įėjimas į pastatą
- Vejos bortas
- Stogo kontūras

**Pagrindiniai sklypo ir statinio rodikliai:**

Pavadinimas	Mato vienetas	Kiekis
1.1. sklypo plotas	m <sup>2</sup>	5200
1.2. parinktos sodybos plotas	m <sup>2</sup>	2375
1.2. pastatų bendras plotas	m <sup>2</sup>	414.16
1.3. statinių užstatytas plotas	m <sup>2</sup>	420.00
1.4. sklypo užstatymo intensyvumas	%	17.44
1.5. sklypo užstatymo tankumas	%	17.68
1.6. apželdintas žemės plotas (žaliasis plot.)	m <sup>2</sup> /%	1618/68,13
1.7. proj. automobilių stovėjimo vietų sk.	vnt.	-

**AŠIŲ SUSIKIRTIMO KOORDINATĖS**

**Pagalbinio ūkio paskirties pastatas Nr. 1**

- A1 X=6199320.18; Y=395314.88
- A8 X=6199327.25; Y=395334.65
- D1 X=6199329.60; Y=395311.51
- D8 X=6199336.67; Y=395331.29



**Pagalbinio ūkio paskirties pastatas Nr. 2**

- A1 X=6199306.06; Y=395319.92
- A8 X=6199313.13; Y=395339.70
- D1 X=6199315.48; Y=395316.56
- D8 X=6199322.54; Y=395336.33



KVAL. PATV. DOK. NR.	UAB „Domidėja“ Įm.k. 302463181 Tel. 8 629 11129 Telšiai		STATINIO PROJEKTO PAVADINIMAS	
			Dviejų pagalbinio ūkio paskirties pastatų, Liūnų k. 1, Viešvėnų sen, Telšių r. sav., statybos projektas	
38006	SPV	Dovydas Česnauskis	STATINIO NUMERIS IR PAVADINIMAS	
A 689	SA PDV	Jurgis Bomblauskas	01. Pagalbinio ūkio paskirties pastatas nr. 1 02. Pagalbinio ūkio paskirties pastatas nr. 2	
			DOKUMENTO PAVADINIMAS	
			SKLYPO PLANAS	
			Laida	
			0	
LT	STATYTOJAS:		DOKUMENTO ŽYMUO	
	G. R.		D190-21-00-PP.B-02	
			Lapas	Lapų
			1	1



**SUTARTINIAI ŽYMĖJIMAI**

 
Žymėjimas	Paiškinimas
	Projektuojami plieno vamzdžiai
	Projektuojami poliai

1 AUKŠTO PLANAS M1:100  
(su vidaus patalpų matmenimis)

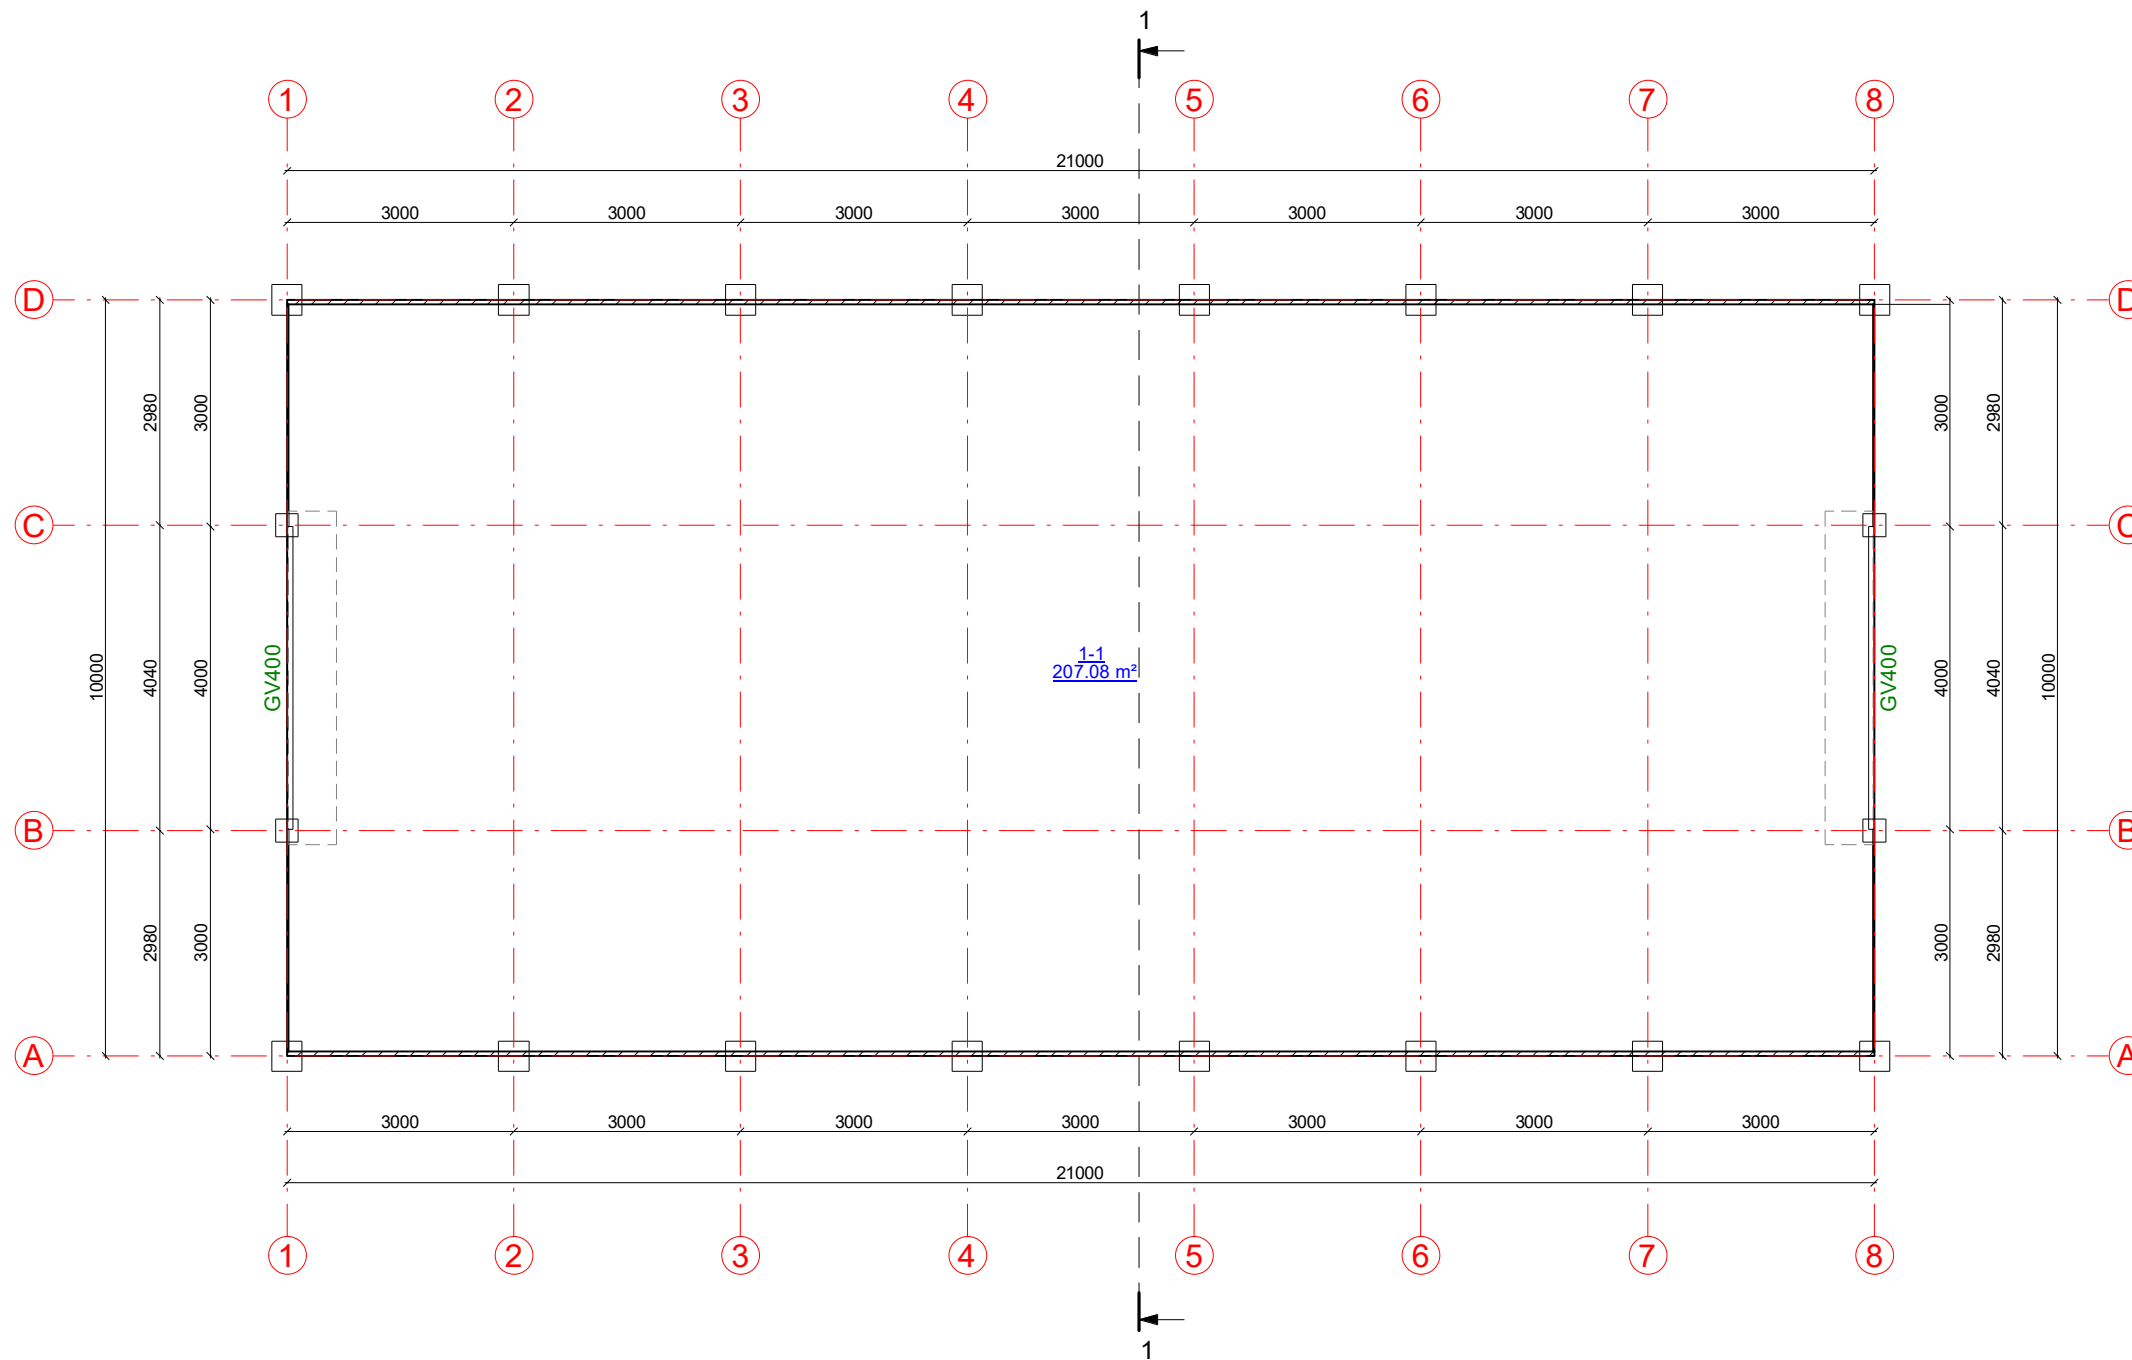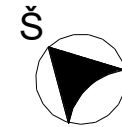


**1 aukšto patalpų eksplikacija**


Numeris	Pavadinimas	Plotas
1-1	Sandėlis	207.08 m <sup>2</sup>
		207.08 m <sup>2</sup>


KVAL. PATV. DOK. NR.	 UAB „Domidėja“ Jm.k. 302463181 Tel: 8 629 11129 Telšiai	STATINIO PROJEKTO PAVADINIMAS	
		Dviejų pagalbinio ūkio paskirties pastatų, Liūnų k. 1, Viešvėnų sen, Telšių r. sav., statybos projektas	
38006	SPV	Dovydas Česnauskis	STATINIO NUMERIS IR PAVADINIMAS
A 689	SA PDV	Jurgis Bomblauskas	01. Pagalbinio ūkio paskirties pastatas nr. 1
			DOKUMENTO PAVADINIMAS
			1 AUKŠTO PLANAS (su vidaus patalpų matmenimis)
			Laida
			0
LT	STATYTOJAS	G. R.	DOKUMENTO ŽYMUO
			D190-21-01-PP.B-01
			Lapas
			Lapų
			1 1

FASADAS TARP AŠIŲ A-D M1:100


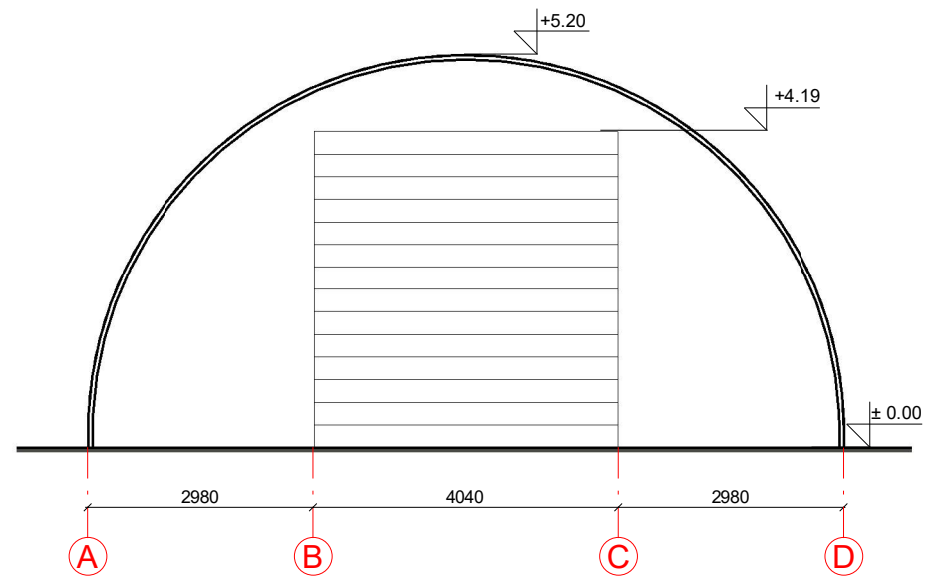


FASADAS TARP AŠIŲ 8-1 M1:100

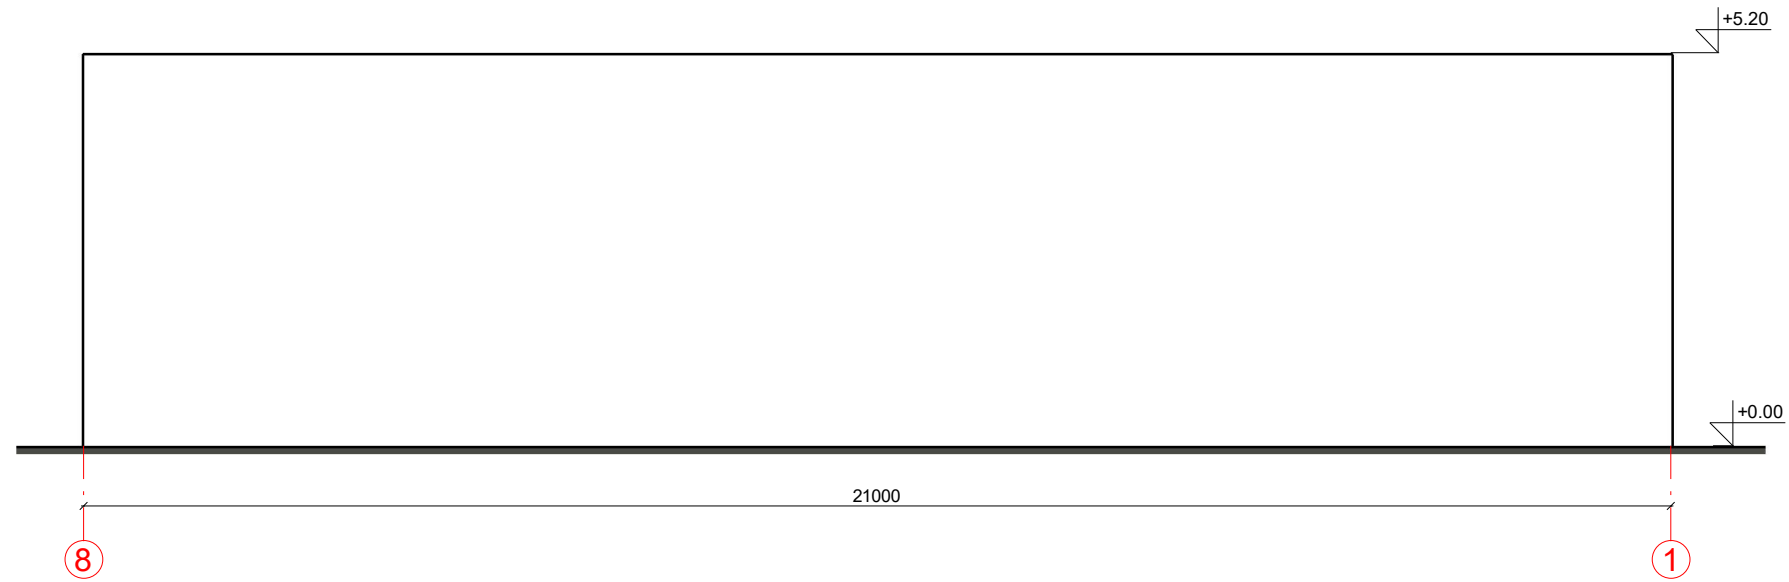


KVAL. PATV. DOK. NR.	 UAB „Domidėja“ Jm.k. 302463181 Tel: 8 629 11129 Telšiai			STATINIO PROJEKTO PAVADINIMAS		
				Dviejų pagalbinio ūkio paskirties pastatų, Liūnų k. 1, Viešvėnų sen, Telšių r. sav., statybos projektas		
38006	SPV	Dovydas Česnauskis		STATINIO NUMERIS IR PAVADINIMAS		
A 689	SA PDV	Jurgis Bomblauskas		01. Pagalbinio ūkio paskirties pastatas nr. 1		
				DOKUMENTO PAVADINIMAS		
				FASADAI TARP AŠIŲ A-D IR 8-1 (spalvinis sprendimas)		
				Laida		
						0
LT	STATYTOJAS			DOKUMENTO ŽYMUO		Lapas
	G. R.			D190-21-01-PP.B-02		Lapų
						1
						1


FASADO APDAILOS ŽINIARAŠTIS

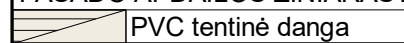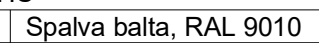 PVC tentinė danga  Spalva balta, RAL 9010

FASADAS TARP AŠIŲ D-A M1:100

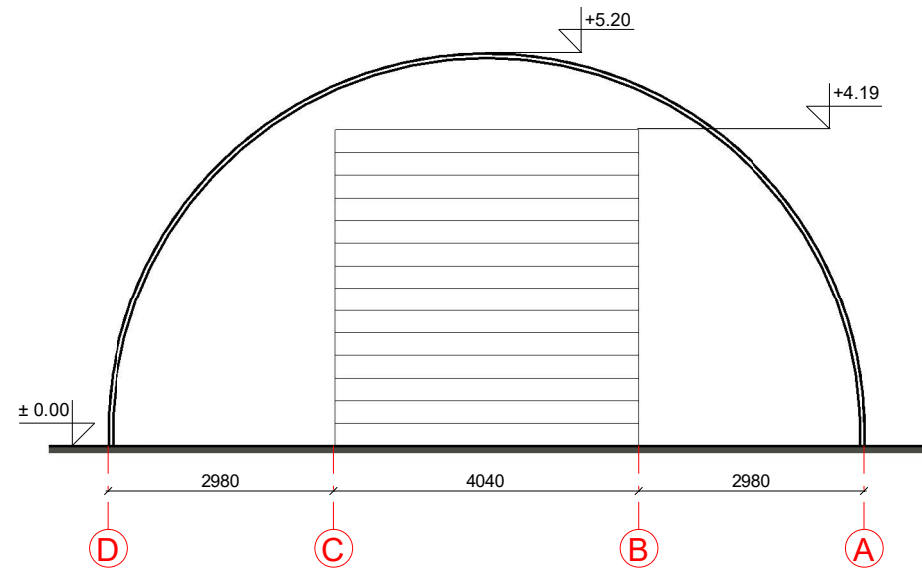


FASADAS TARP AŠIŲ 1-8 M1:100

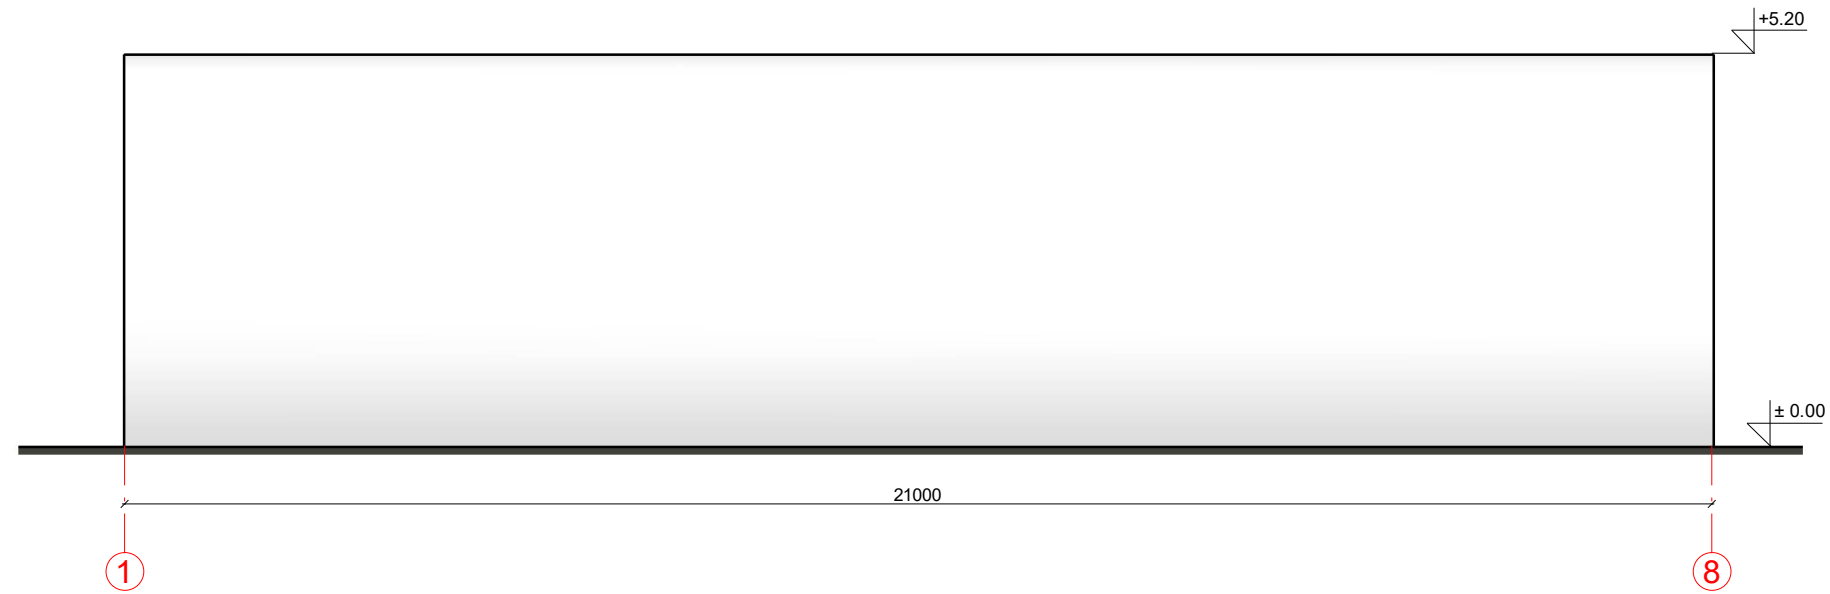



FASADO APDAILOS ŽINIARAŠTIS

PVC tentinė danga Spalva balta, RAL 9010

KVAL. PATV. DOK. NR.	 UAB „Domidėja“ Įm.k. 302463181 Tel: 8 629 11129 Telšiai			STATINIO PROJEKTO PAVADINIMAS		
				Dviejų pagalbinio ūkio paskirties pastatų, Liūnų k. 1, Viešvėnų sen, Telšių r. sav., statybos projektas		
38006	SPV	Dovydas Česnauskis		STATINIO NUMERIS IR PAVADINIMAS		
A 689	SA PDV	Jurgis Bomblauskas		01. Pagalbinio ūkio paskirties pastatas nr. 1		
				DOKUMENTO PAVADINIMAS		
				FASADAI TARP AŠIŲ D-A IR 1-8 (spalvinis sprendimas)		
				Laida		
				0		
LT	STATYTOJAS			DOKUMENTO ŽYMUO		
	G. R.			D190-21-01-PP.B-03		
				Lapas	Lapų	
				1	1	

PJŪVIS 1-1 M1:100


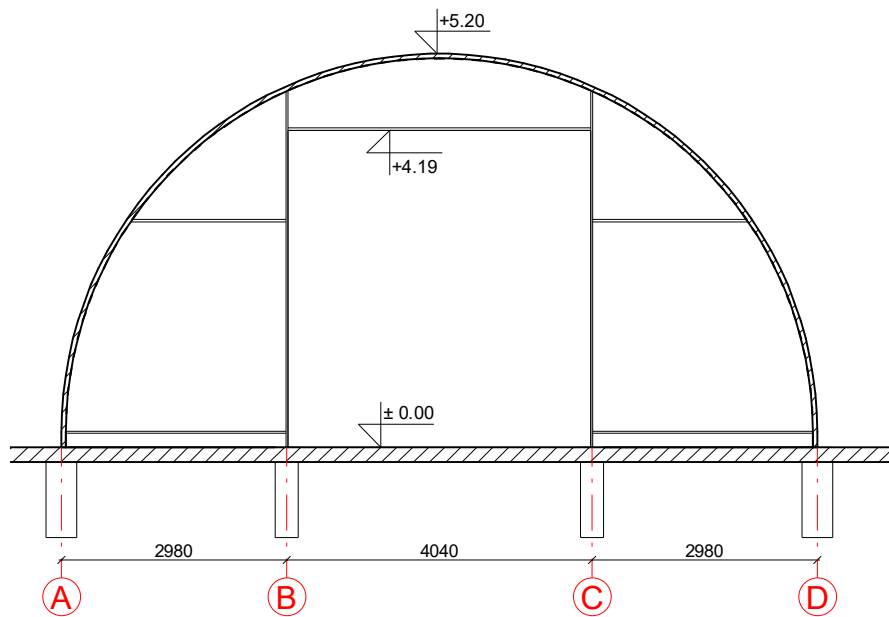


KVAL. PATV. DOK. NR.	 UAB „Domidėja“ Įm.k. 302463181 Tel: 8 629 11129 Telšiai		STATINIO PROJEKTO PAVADINIMAS		
			Dviejų pagalbinio ūkio paskirties pastatų, Liūnų k. 1, Viešvėnų sen, Telšių r. sav., statybos projektas		
38006	SPV	Dovydas Česnauskis	STATINIO NUMERIS IR PAVADINIMAS		
A 689	SA PDV	Jurgis Bomblauskas	01. Pagalbinio ūkio paskirties pastatas nr. 1		
			DOKUMENTO PAVADINIMAS		Laida
			PJŪVIS 1-1		0
LT	STATYTOJAS		DOKUMENTO ŽYMUO		Lapas
	G. R.		D190-21-01-PP.B-04		Lapų
				1	1

**SUTARTINIAI ŽYMĖJIMAI**

Žymėjimas	Paiškinimas
	Projektuojami plieno vamzdžiai
	Projektuojami poliai

1 AUKŠTO PLANAS M1:100  
(su vidaus patalpų matmenimis)

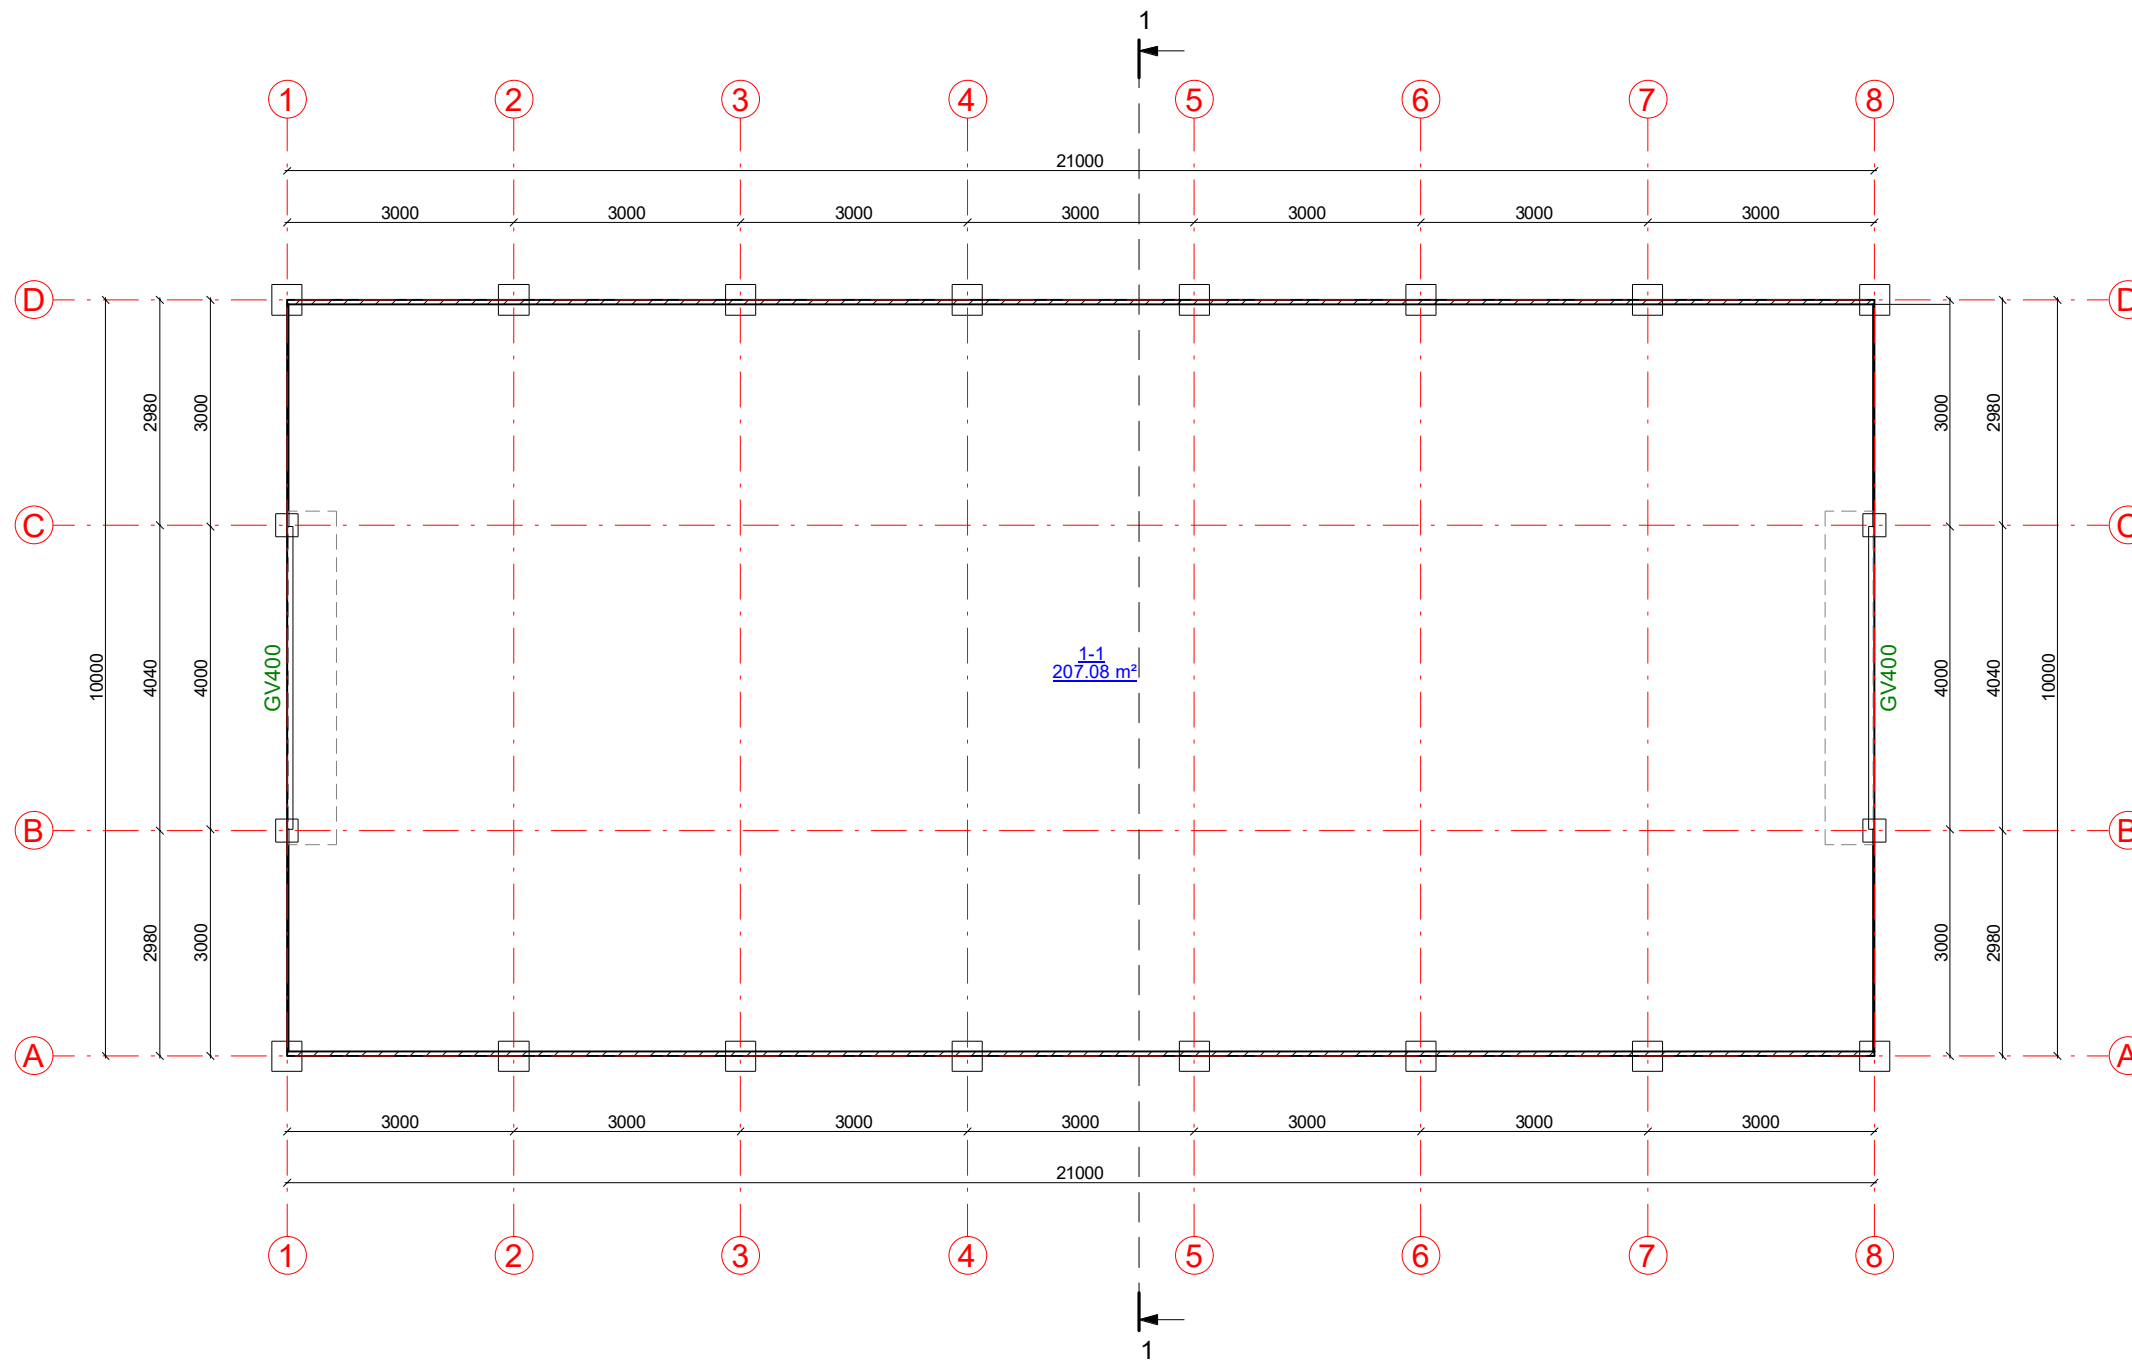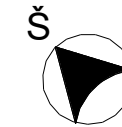


**1 aukšto patalpų eksplikacija**


Numeris	Pavadinimas	Plotas
1-1	Sandėlis	207.08 m <sup>2</sup>
		207.08 m <sup>2</sup>

KVAL. PATV. DOK. NR.	UAB „Domidėja“ Jm.k. 302463181 Tel: 8 629 11129 Telšiai	STATINIO PROJEKTO PAVADINIMAS	
		Dviejų pagalbinio ūkio paskirties pastatų, Liūnų k. 1, Viešvėnų sen, Telšių r. sav., statybos projektas	
38006	SPV	Dovydas Česnauskis	STATINIO NUMERIS IR PAVADINIMAS
A 689	SA PDV	Jurgis Bomblauskas	02. Pagalbinio ūkio paskirties pastatas nr. 2
			DOKUMENTO PAVADINIMAS
			1 AUKŠTO PLANAS (su vidaus patalpų matmenimis)
			Laida
			0
LT	STATYTOJAS	G. R.	DOKUMENTO ŽYMUO
			D190-21-02-PP.B-01
			Lapas
			Lapų
			1 1

FASADAS TARP AŠIŲ A-D M1:100

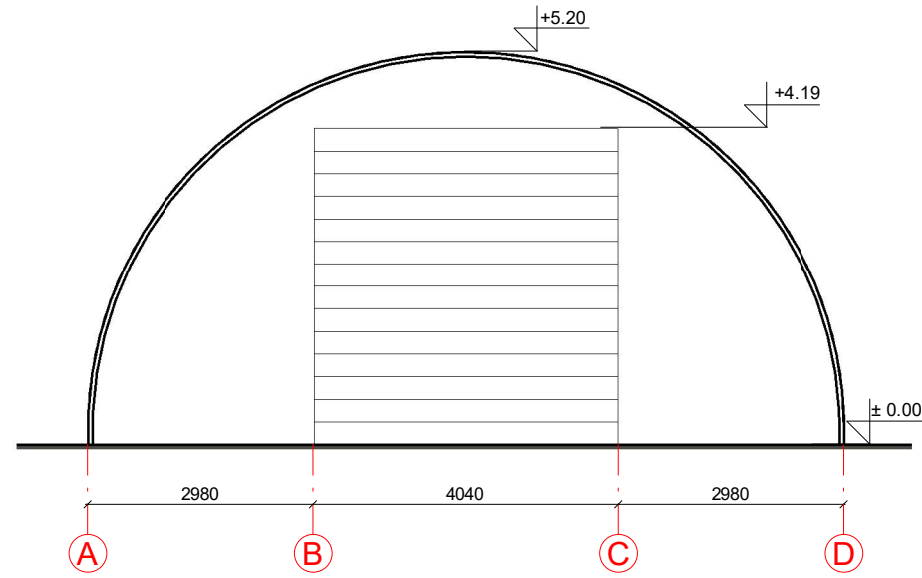


FASADAS TARP AŠIŲ 8-1 M1:100

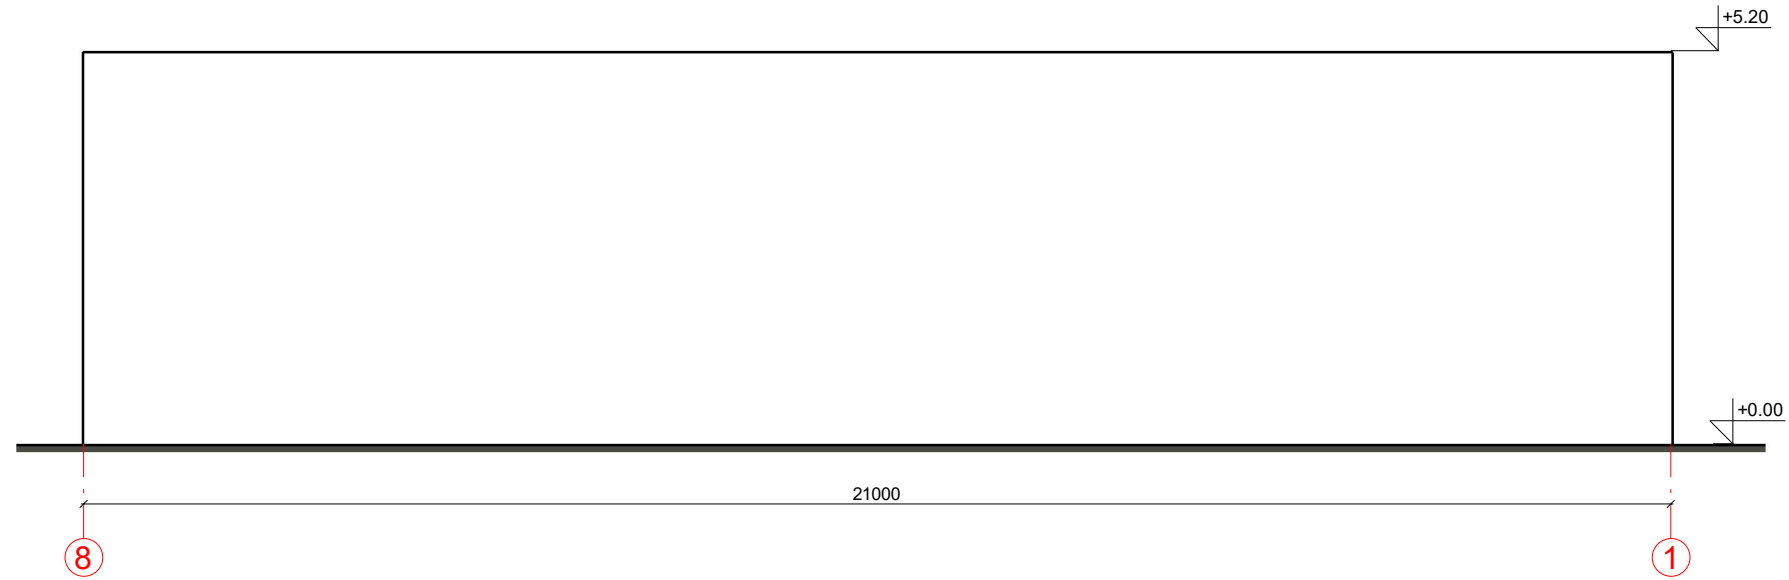


FASADO APDAILOS ŽINIARAŠTIS

PVC tentinė danga Spalva balta, RAL 9010


KVAL. PATV. DOK. NR.	 UAB „Domidėja“ Jm.k. 302463181 Tel: 8 629 11129 Telšiai			STATINIO PROJEKTO PAVADINIMAS		
				Dviejų pagalbinio ūkio paskirties pastatų, Liūnų k. 1, Viešvėnų sen, Telšių r. sav., statybos projektas		
38006	SPV	Dovydas Česnauskis		STATINIO NUMERIS IR PAVADINIMAS		
A 689	SA PDV	Jurgis Bomblauskas		02. Pagalbinio ūkio paskirties pastatas nr. 2		
				DOKUMENTO PAVADINIMAS		
				FASADAI TARP AŠIŲ A-D IR 8-1 (spalvinis sprendimas)		
				Laida		
						0
LT	STATYTOJAS			DOKUMENTO ŽYMUO		
	G. R.			D190-21-02-PP.B-02		
				Lapas	Lapų	
				1	1	



FASADAS TARP AŠIŲ D-A M1:100

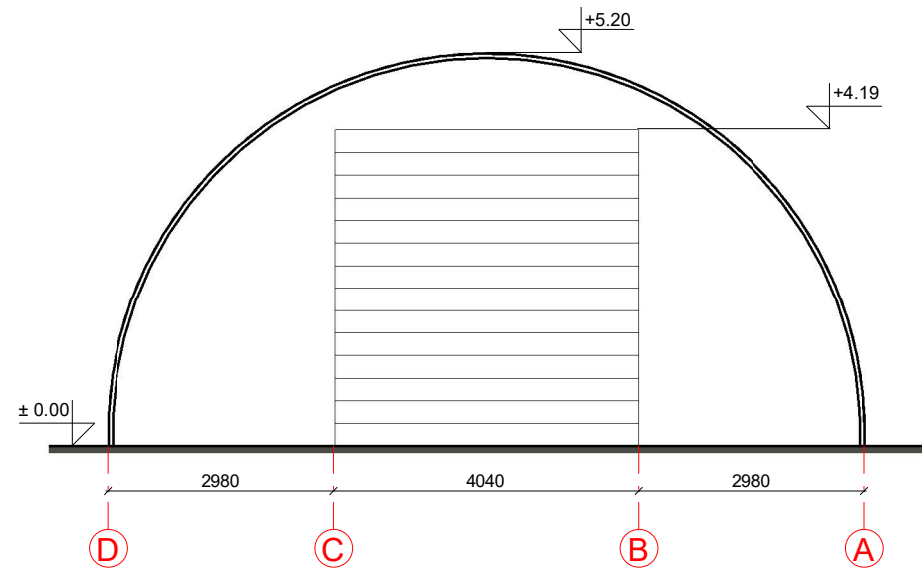


FASADAS TARP AŠIŲ 1-8 M1:100

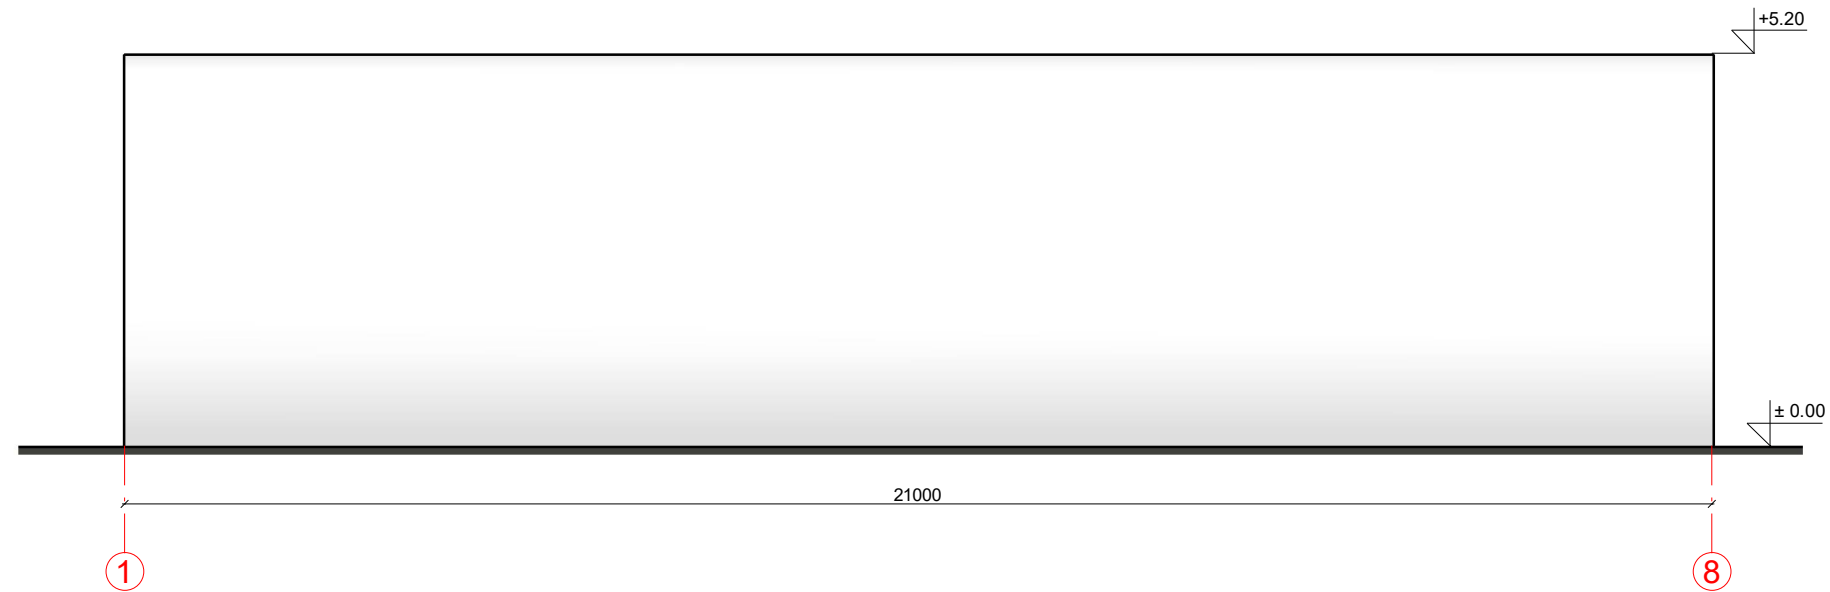



FASADO APDAILOS ŽINIARAŠTIS

PVC tentinė danga Spalva balta, RAL 9010

KVAL. PATV. DOK. NR.	 UAB „Domidėja“ Jm.k. 302463181 Tel: 8 629 11129 Telšiai			STATINIO PROJEKTO PAVADINIMAS		
				Dviejų pagalbinio ūkio paskirties pastatų, Liūnų k. 1, Viešvėnų sen, Telšių r. sav., statybos projektas		
38006	SPV	Dovydas Česnauskis		STATINIO NUMERIS IR PAVADINIMAS		
A 689	SA PDV	Jurgis Bomblauskas		02. Pagalbinio ūkio paskirties pastatas nr. 2		
				DOKUMENTO PAVADINIMAS		
				FASADAI TARP AŠIŲ D-A IR 1-8 (spalvinis sprendimas)		
				Laida		
				0		
LT	STATYTOJAS			DOKUMENTO ŽYMUO		
	G. R.			D190-21-02-PP.B-03		
				Lapas	Lapų	
				1	1	

PJŪVIS 1-1 M1:100

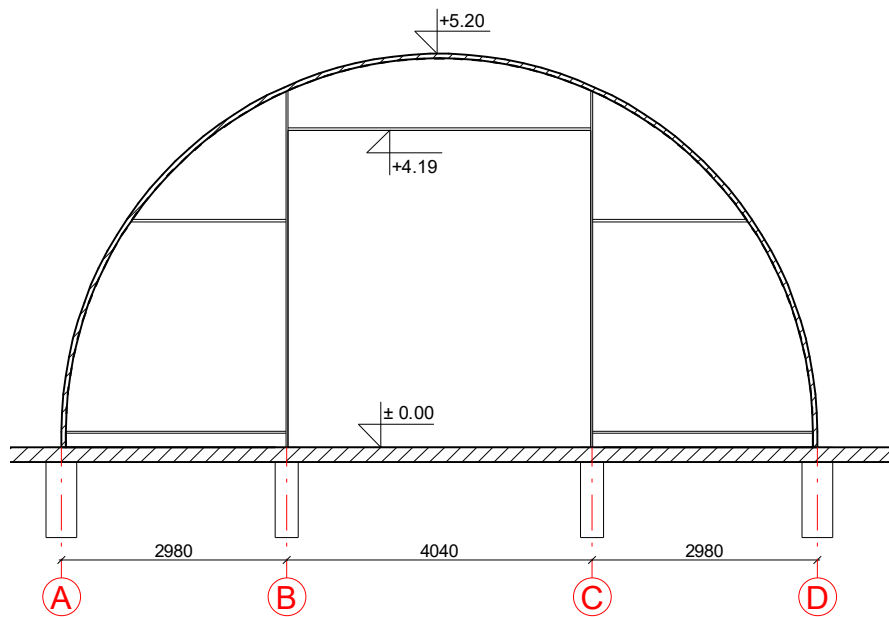


KVAL. PATV. DOK. NR.	 UAB „Domidėja“ Įm.k. 302463181 Tel: 8 629 11129 Telšiai		STATINIO PROJEKTO PAVADINIMAS		
			Dviejų pagalbinio ūkio paskirties pastatų, Liūnų k. 1, Viešvėnų sen, Telšių r. sav., statybos projektas		
38006	SPV	Dovydas Česnauskis	STATINIO NUMERIS IR PAVADINIMAS		
A 689	SA PDV	Jurgis Bomblauskas	02. Pagalbinio ūkio paskirties pastatas nr. 2		
			DOKUMENTO PAVADINIMAS		Laida
			PJŪVIS 1-1		0
LT	STATYTOJAS		DOKUMENTO ŽYMUO		Lapas
	G. R.		D190-21-02-PP.B-04		Lapų
				1	1



VAIZDINĖ MEDŽIAGA



KVAL. PATV. DOK. NR.	 UAB „Domidėja“ Jm.k. 302463181 Tel: 8 629 11129 Telšiai			STATINIO PROJEKTO PAVADINIMAS		
				Dviejų pagalbinio ūkio paskirties pastatų, Liūnų k. 1, Viešvėnų sen, Telšių r. sav., statybos projektas		
38006	SPV	Dovydas Česnauskis		STATINIO NUMERIS IR PAVADINIMAS		
A 689	SA PDV	Jurgis Bomblauskas		02. Pagalbinio ūkio paskirties pastatas nr. 2		
				DOKUMENTO PAVADINIMAS		
				VAIZDINĖ MEDŽIAGA		
LT	STATYTOJAS			DOKUMENTO ŽYMUO		Laida
	G. R.			D190-21-02-PP.B-05		0
					Lapas	Lapų
					1	1