

OBJEKTAS	Skysto mėšlo rezervuaras
PROJEKTO PAVADINIMAS	Kitos paskirties inžinerinio statinio – skysto mėšlo rezervuaro Trumpiškių k., Žygaičių sen., Tauragės r. sav. statybos projektinis pasiūlymas
STATYTOJAS	V. M.
STATINIŲ ADRESAS	Trumpiškių k., Žygaičių sen., Tauragės r. sav.
STADIJA	PROJEKTINIS PASIŪLYMAS
KATEGORIJA STATYBOS RŪŠIS NAUDOJIMO PASKIRTIS	NEYPATINGIEJI STATINIAI NAUJA STATYBA KITI INŽINERINIAI STATINIAI
Projektuotojas	UAB „LANIDA“
Projekto vadovas	Juozas Mitkus Atestato Nr.38713
Architektas	Vilius Raicevičius Atestato Nr. A 1445
PROJEKTO NUMERIS	0725-S PP
PROJEKTO LAIDA	0
DATA	2021

Projektinių pasiūlymų rengimo užduotis

Architektūros ir geodezijos skyriaus
vyr. specialistė
(savivaldybės vyr. architektė)

PRITARIU

Šarūnė Keitaitė 2022-03-31

STATYTOJAS: V.M

ADRESAS: Trumpiškių k., Žygaičių sen., Tauragės r. sav.

2022 m. kovo 28 d.

STATYBOS PROJEKTINIŲ PASIŪLYMŲ RENGIMO UŽDUOTIS

(pagal STR 1.04.04:2017 „Statinio projektavimas, projekto ekspertizė“)

Informacija apie planuojamus statyti statinius:		
A.1.	Statinio pavadinimas	Karvidė
2.	Statybos rūšis	Nauja statyba
3.	Statinio kategorija	Neypatingieji statiniai
4.	Statinių tipas	Negyvenamieji pastatai
5.	Statinio naudojimo paskirtis	Kita (fermų)
B.1.	Statinio pavadinimas	Skysto mėšlo rezervuaras
2.	Statybos rūšis	Nauja statyba
3.	Statinio kategorija	Neypatingieji statiniai
4.	Statinių tipas	Inžinerinis statinys
5.	Statinio naudojimo paskirtis	Kiti inžineriniai statiniai
Žemės sklypo techniniai ir paskirties rodikliai:		
6.	Adresas	Trumpiškių k., Žygaičių sen., Tauragės r. sav.
7.	Žemės sklypo kadastro Nr.	7766/0001:569 Žygaičių k.v.
8.	Pagrindinė naudojimo paskirtis	Žemės ūkio
9.	Naudojimo būdas	Kiti žemės ūkio paskirties sklypai
10.	Nuosavybės teisė	V.M
11.	Žemės sklypo plotas, ha	3.9740
12.	Esamas sklypo užstatymo plotas, m ²	
12.1.	Planuojamas sklypo užstatymo plotas, m ²	2545
13.	Esamas sklypo užstatymo tankumas, %	
13.1.	Planuojamas sklypo užstatymo tankumas, %	6
14.	Esamas bendras pastatų plotas, m ²	
14.1.	Planuojamas bendras pastatų plotas, m ²	2488,09
15.	Esamas sklypo užstatymo intensyvumas, %	

Alina

15.1.	Planuojamas sklypo užstatymo intensyvumas, %	6
16.	Esamas kietų dangų plotas, m ²	
17.	Esamų pastatų aukštis, m	
17.1.	Projektuojamo pastatų aukštis, m	9.30
Projektuojamų statinių techniniai ir paskirties rodikliai, statinių aprašymas:		
18.	Projektuojamų pastatų išorės apdailos medžiagos	Betonas, Daugiasluoksnės plokštės
19.	Projektuojamo pastatų spalvos	Sienos -pilka, stogas-rudas
20.	Stogo konstrukcija (vienšlaitis, dvišlaitis, arkinis, plokščias...)	Dvišlaitis
21.	Statinių aprašymas	Suprojektuoti 28 m x72m karvidę ir 2300m ³ talpos srutų rezervuarą
Projektinių pasiūlymų paskirtis:		
22.	Išreikšti Statytojo sumanyto projektuoti statinio architektūros ir kitų pagrindinių sprendinių idėja.	
23.	Informuoti visuomenę apie statinio projektavimą , Teritorijų planavimo įstatymo 20 straipsnyje nustatytais atvejais.	
24.	Specialiesiems architektūros reikalavimams ir spec. sąlygoms gauti.	
Statytojo pateikiami dokumentai ir kiti duomenys:		
26.	Žemės sklypo planas	
27.	Nekilnojamojo turto registro centrinio duomenų banko išrašas (žemės sklypo nuosavybę patvirtinantys dokumentai)	
28.	Kaimo plėtros žemėtvarkos projektas	
Projektinių pasiūlymų sudėtis:		
29.	1. Projektinis pasiūlymas	
30.	2. Brėžiniai	
32.	3. Priedai	
Kiti duomenys:		
33.	Projektuotojo duomenys	UAB „Lanida“, Dariaus ir Girėno 42A, Šilalė, tel.: +370 652 69169; PV Juozas Mitkus, el. p.: juozas@lanida.lt, tel.: +370 656 98698;

Statytojas:

V.M.

(Vardas, pavardė, parašas)

Projektinių pasiūlymų rengėjas: UAB „Lanida“ ; PV Juozas Mitkus

(Vardas, pavardė, parašas)

TEKSTINIŲ DOKUMENTŲ SUDĖTIES ŽINIARAŠTIS

Eil. Nr.	Dokumento žymuo	Pavadinimas	Lapų	Lapai
1	2	3	4	
1. Bendroji dalis				
1.	0725-S PP-BD.DSŽ	Tekstinių dokumentų sudėties žiniaraštis	1	4
2.	0725-S PP-BD.BSR	Bendrieji sklypo ir statinių rodikliai	1	5
3.	0725-S PP-BD.AR	Aiškkinamasis raštas	2	6-7
Brėžiniai				
Eil. Nr.	Dokumento žymuo	Brėžinio pavadinimas	Lapų	Lapai
1.	0725-01-S PP-B.01	Planas	1	9
2.	0725-01-S PP-B.02	Pjūvis	1	10
5.	0725-01-S PP-SP-B.01	Sklypo planas	1	12
2. Kiti dokumentai				
1.	Statytojo projekto tvirtinimas		Kiti dokumentai dalyje	
2.	Priėmimo – perdavimo aktas			
3.	Nekilnojamojo turto registro centrinio duomenų banko išrašas			
4.	Projektuotojo dokumentai			
5.	Žemės sklypo planas			
6.	Topografinė nuotrauka			

1. BENDRIEJI STATINIŲ RODIKLIAI

Pavadinimas	Mato vnt.	Kiekis	Pastabos
1. Sklypas			
1.1. Sklypo plotas	m²	39740	
1.2. Sklypo užstatymo intensyvumas	%	6	
1.3. Sklypo užstatymo tankumas	%	6	
2. Pastatai			
Skysto mėšlo rezervuaras 01			
2.1. Plotas	m²	510	
2.2. Statinio tūris	m³	3672	Srūtų talpa 2306m ³
2.3. Statinio aukštis	m	7,39 5,0	Nuo ž.p. iki kraigo rezervuaro
2.4. Energinio naudingumo klasė			nenustatinėjama
2.5. Akustinio komforto sąlygų klasė			nenustatinėjama
2.6. Atsparumo ugniai laipsnis		III	

Projekto vadovas **Juozas Mitkus**



2. AIŠKINAMASIS RAŠTAS

Statybos vieta – Trumpiškių k., Žygaičių sen., Tauragės r. sav.

Statybos rūšis – Nauja statyba

Statinio paskirtis – Kita (fermų)

Statinių kategorija – neypatingieji statiniai.

Žemės sklypas

Pagal VI RC išrašą Žemės ūkio paskirties žemės sklypas 3,9740 ha ploto. Sklypo kadastrinis Nr.7766/0001:569 Žygaičių k.v.

Aplinka

Sklypas randasi ne gyvenvietės teritorijoje. Pietinėje pusėje ribojasi su keliu. Iš kitų pusių ribojasi su kitais žemės sklypais. Įvažiavimas į sklypą esamas pietinėje pusėje. Sklypo higieninė ir ekologinė situacija gera.

Esama padėtis

Sklype statinių nėra (projektavimo kitų statinių stadija). Saugotinių medžių nėra. Sklype yra nustatytų apsaugos zonų, tačiau į statybos teritoriją nepatenka. Sklype įrengta sausinimo sistema.

Planuojamų statinių sąrašas

Projektuojama:

- Kitos paskirties inžinerinį statinį (12) – skysto mėšlo rezervuarą, dengtas nuimama PVC tentine danga, neypatingasis, nauja statyba.

Priešprojektinių siūlymų sprendimai.

Suprojektuoti 109 melžiamoms karvėms (produktyvumas 7000kg/metus), Kitos paskirties inžinerinį statinį (12) – skysto mėšlo rezervuarą, neypatingąjį statinį.

Monolitinio gelžbetonio padas.

Sienos monolitinio gelžbetonio, dengta nuimama PVC tentine danga.

Rezervuaro vidinis skersmuo 25m, išorės 25,5m. G/b sienų aukštis 5m. Stogo kraigas 7,39m nuo žemės paviršiaus.

Susidaromo skysto mėšlo skaičiavimai.

Skysto mėšlo kiekis paskaičiuotas pagal „Pažangaus ūkininkavimo taisyklės ir patarimai“ 1 priedą.

Gyvuliai	Skysto mėšlo kiekis 1 gyvuliui, m ³ /mėn	Gyvulių skaičius	Skysto mėšlo kiekis, m ³ /mėn
Melžiamos karvės (produktyvumas 7000kg/metus)	2,56	109	279
		Iš viso per 6 mėn.	1674
Plovimas, gamybinis vanduo	0,3	Per 6 mėn	196
		Iš viso per 6 mėn.	1870
		Per metus	3740

IŠVADA:

Numatomame skysto mėšlo rezervuare telpa per 7,5 mėn. susidaręs gyvulių skystas mėšlas 2092 m³ ir plovimo, gamybinio 245m³. Viso: 2337 m³.

Pagal LR Planuojamos ūkinės veiklos poveikio aplinkai vertinimo įstatymo 2 priedą, karvėms PŪV atranka vykdoma jei viršija 250 galvijų, priauglio 1-2metų 350 galvijų, veršelių 1000vnt.

Kadangi šie rodikliai nėra viršijami, PŪV vertinimo atranka neprivaloma.

Pagal nuo 2020.01.01 galiojantį LR spec. Žemės naudojimo sąlygų įstatymo 4 priedą, galvijams SAZ nustatoma nuo 300 SG. Bendrai visame ūkyje neviršija leistinos 300 SG ribos, todėl SAZ ribos nenustatinėjamos.

Žemėtvarkos projektas parengtas.


Projekto vadovas **Juozas Mitkus**




3. BRĖŽINIAI


DOKUMENTO ŽYMĖJIMAS	LAPAS	LAPŲ	LAIDA
0725-S PP-BD.B	1	2	0


PLANAS M1:200

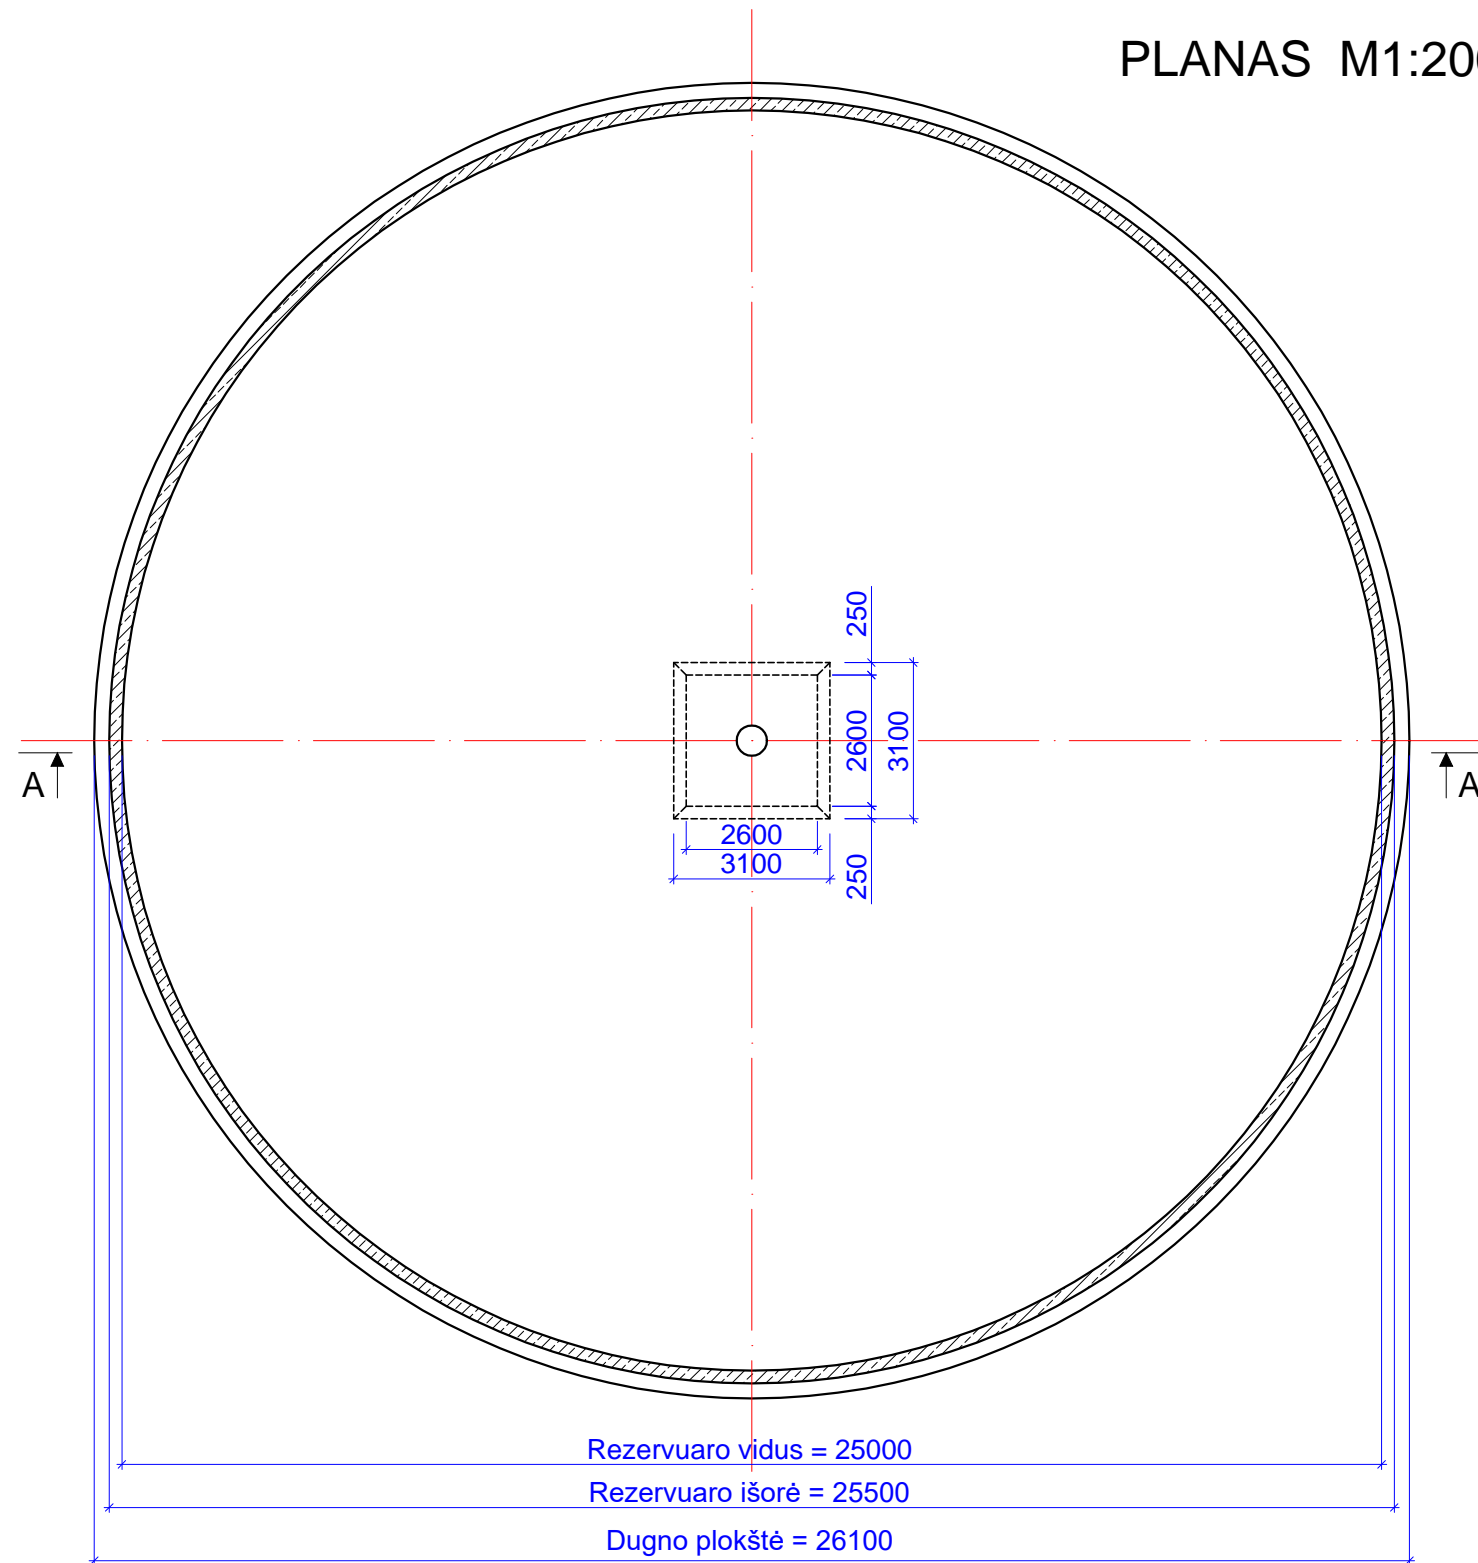

0	2021	PROJEKTINIS PASIŪLYMAS			
LAIDA	IŠLEIDIMO DATA	LAIDOS STATUSAS			
KVALIF. PATVR. DOK. NR.		UAB "LANIDA" Įm.k.141235597 www.lanida.lt	STATINIO PROJEKTO PAVADINIMAS: KITOS PASKIRTIES INŽINERINIO STATINIO - SKYSTO MĖŠLO REZERVUARO TRUMPIŠKIŲ K., ŽYGAIČIŲ SEN., TAURAGĖS R, SAV. STATYBOS PROJEKTINIS PASIŪLYMAS		
38713	PV	JUOZAS MITKUS	STATINIO NUMERIS IR PAVADINIMAS: 01 SRUTŲ REZERVUARAS		
31117	SK PDV	JUOZAS MITKUS	DOKUMENTO PAVADINIMAS: PLANAS		LAIDA
A 1445	ARCH.	VILIUS RAICEVIČIUS	MASTELIS 1 : 200		0
LT	STATYTOJAS: V.M.		DOKUMENTO ŽYMUO: 0725-01-PP-B.01		LAPAS LAPŲ 1 2



PJŪVIS A-A M1:100

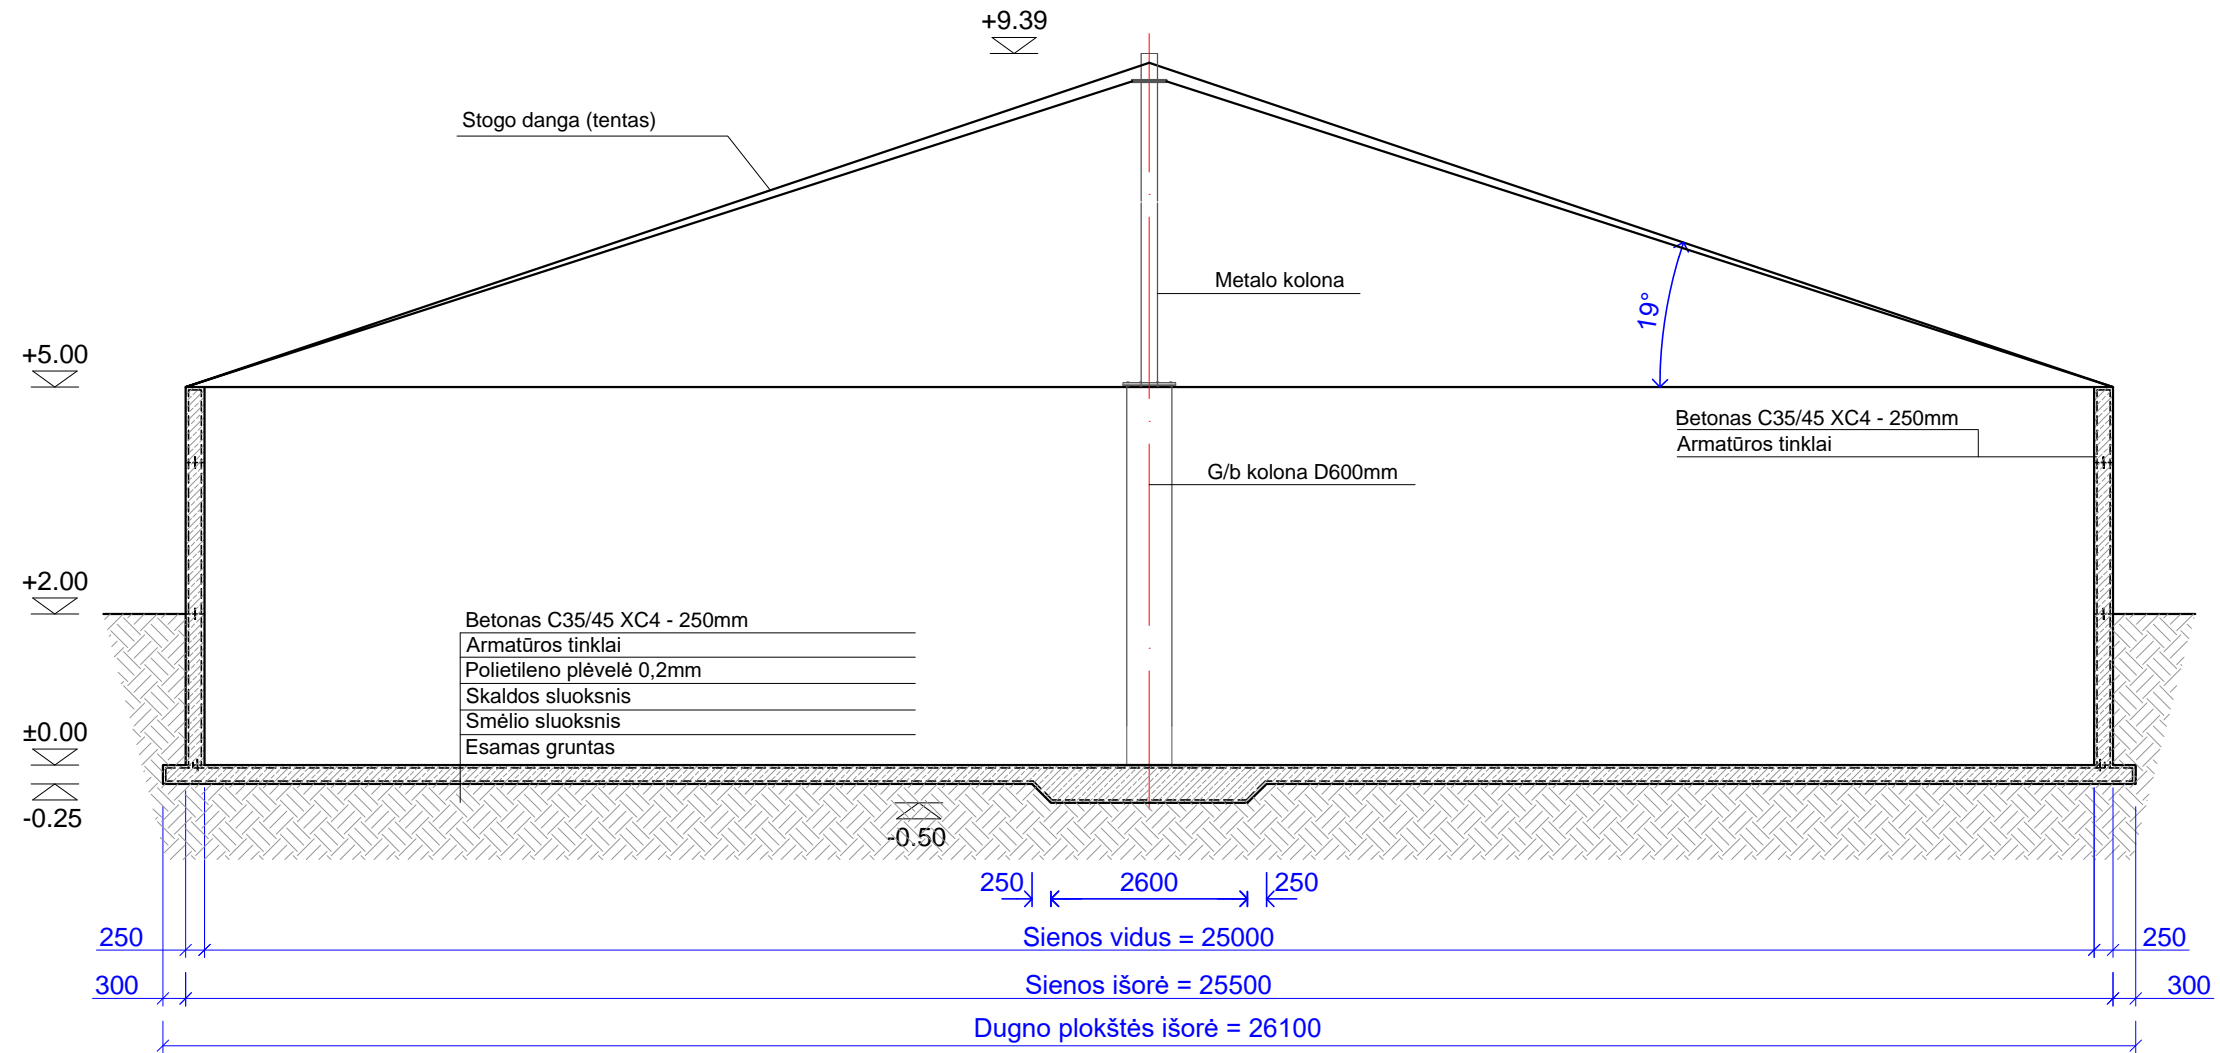


0	2021	PROJEKTINIS PASIŪLYMAS			
Laida	Išleidimo data	Laidos statusas			
Kvalif. Patvr. Dok. Nr.		UAB "LANIDA" Įm.k.141235597 www.lanida.lt		STATINIO PROJEKTO PAVADINIMAS: KITOS PASKIRTIES INŽINERINIO STATINIO - SKYSTO MĖŠLO REZERVUARO TRUMPIŠKIŲ K., ŽYGAIČIŲ SEN., TAURAGĖS R, SAV. STATYBOS PROJEKTINIS PASIŪLYMAS	
38713	PV	JUOZAS MITKUS		STATINIO NUMERIS IR PAVADINIMAS: 01 SRUTŲ REZERVUARAS	
31117	SK PDV	JUOZAS MITKUS		DOKUMENTO PAVADINIMAS: PJŪVIS	
A 1445	ARCH.	VILIUS RAICEVIČIUS		MASTELIS 1 : 100	
LT	STATYTOJAS: V.M.		DOKUMENTO ŽYMUO: 0725-01-PP-B.02		LAPAS LAPŲ 2 2


4. SKLYPO PLANAS

DOKUMENTO ŽYMĖJIMAS	LAPAS	LAPŲ	LAIDA
0725-S PP-BD.SP	1	1	0

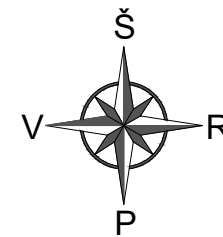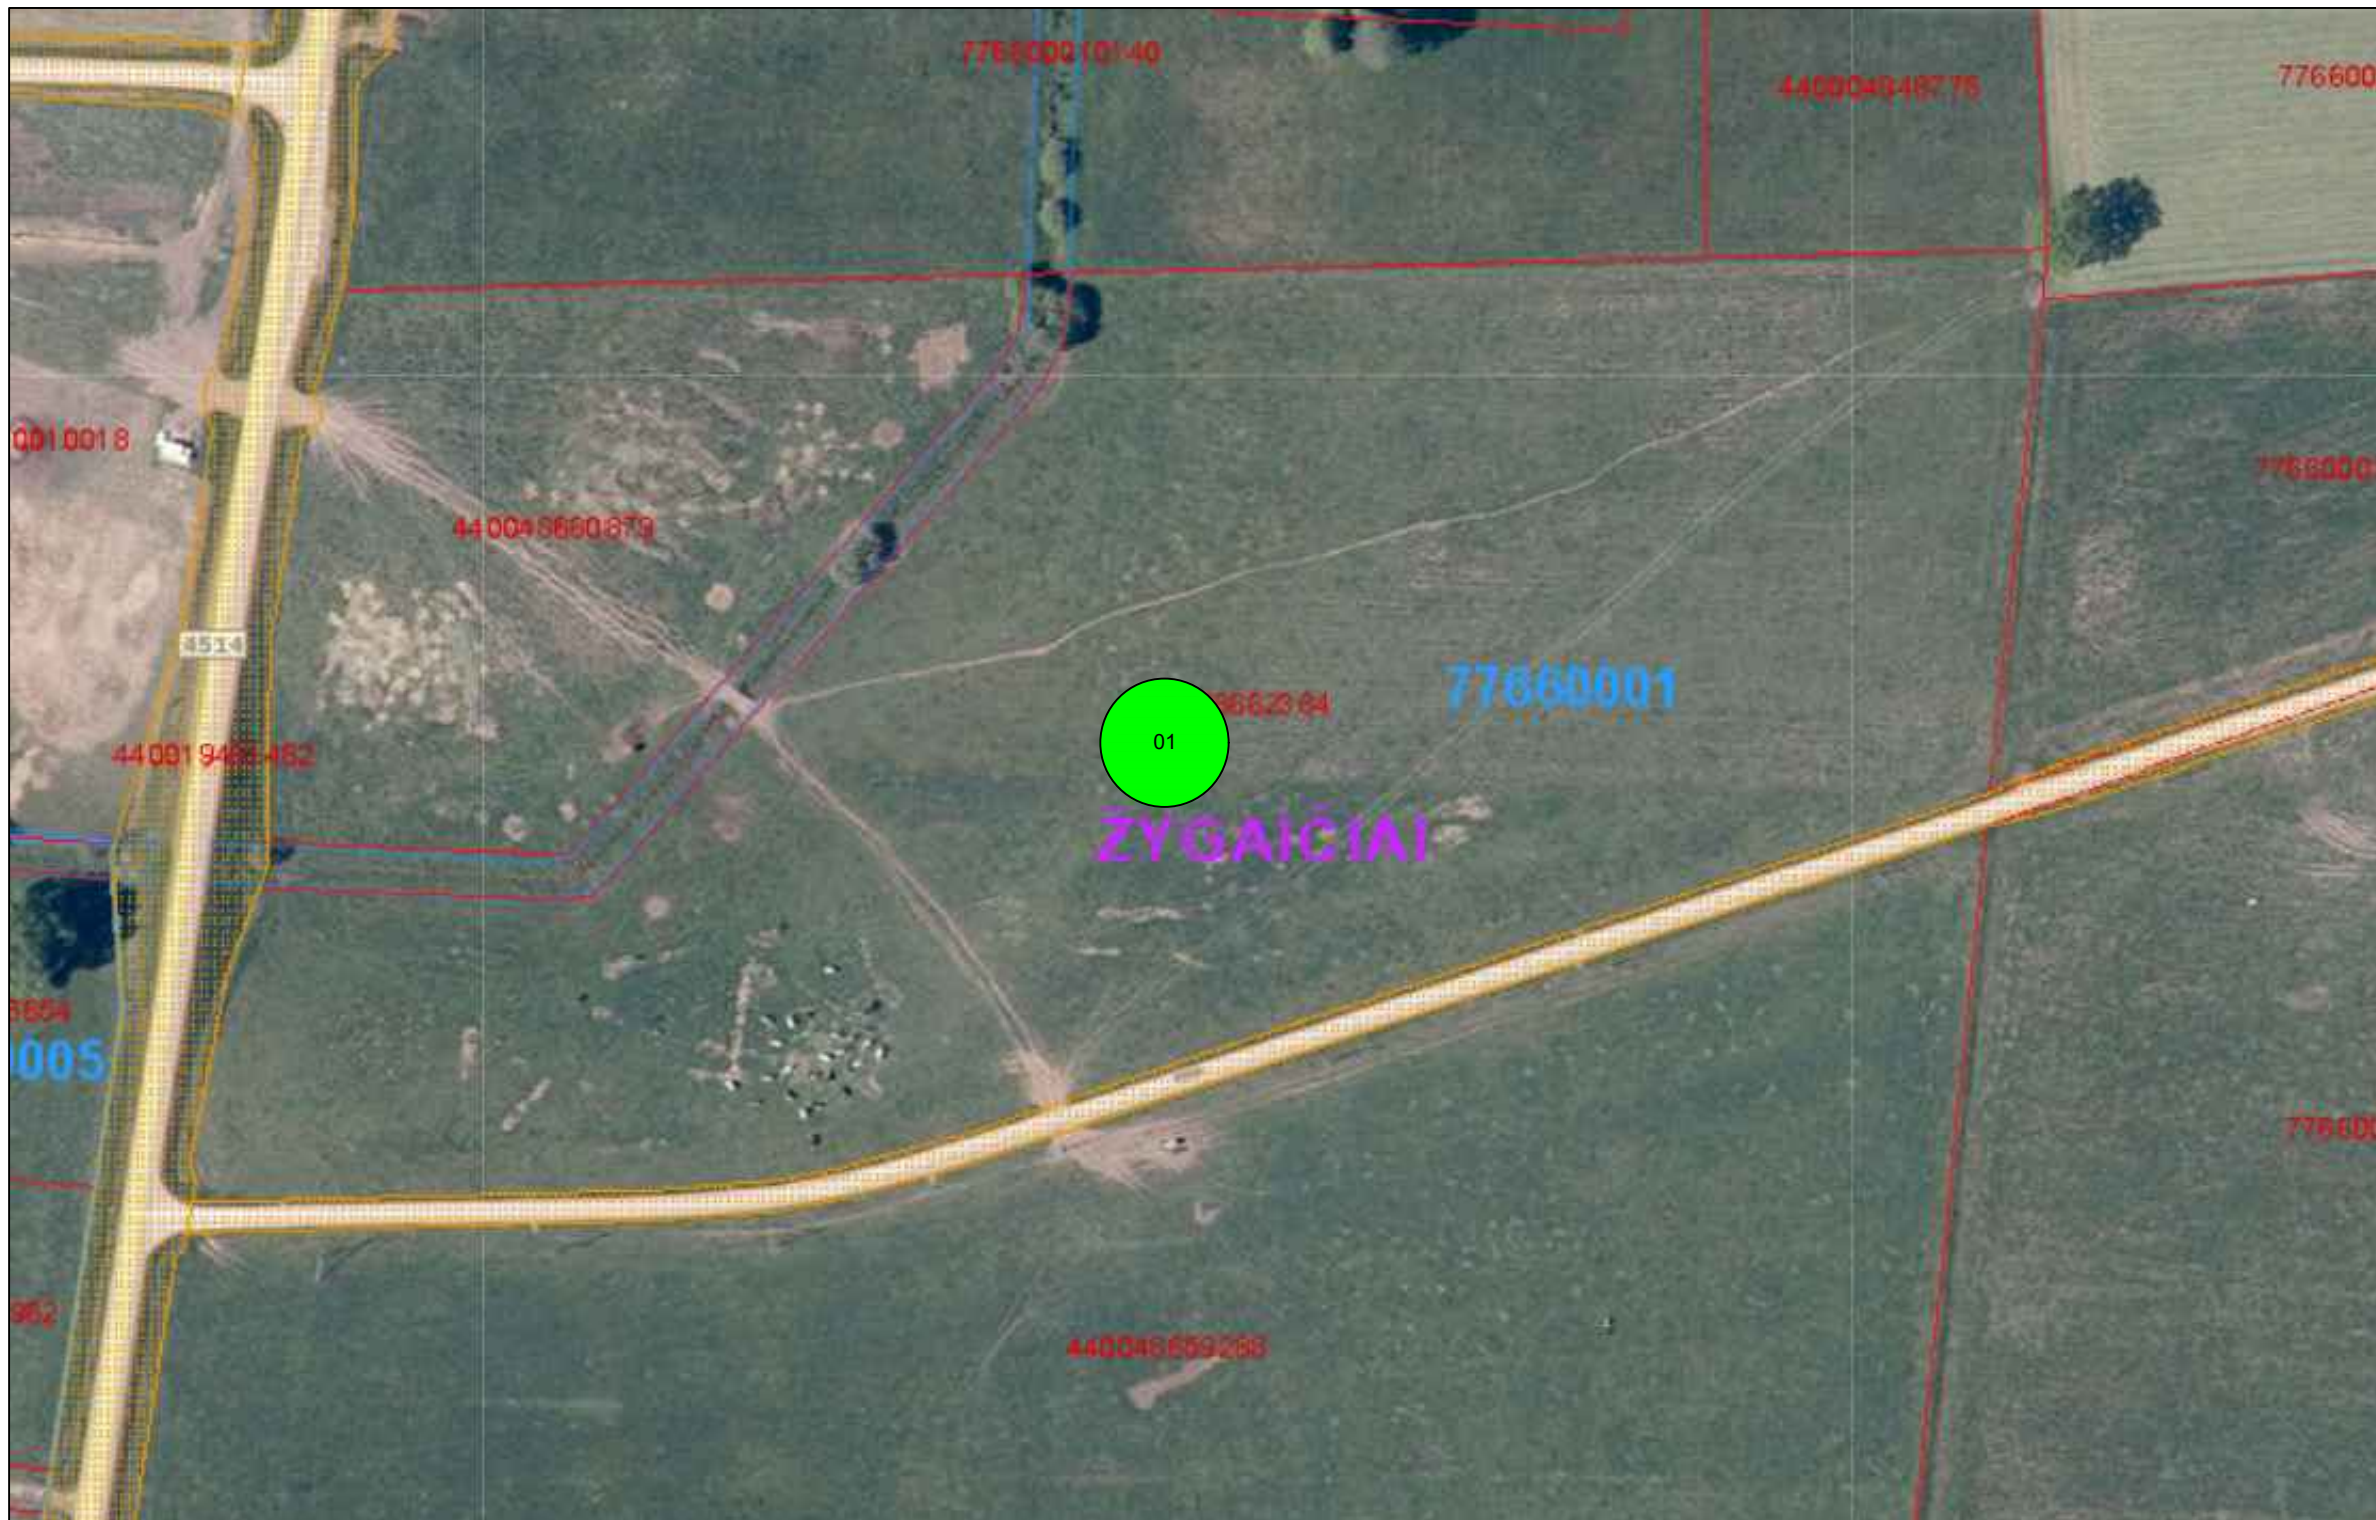

PAGRINDINIAI SKLYPO IR PASTATO RODIKLIAI		
Rodiklio pavadinimas	Kiekis	Vnt.
Sklypas		
Sklypo plotas	39740	m ²
Užstatymo tankis	6	%
Užstatymo intensyvumas	6	%
Skysto mėšlo rezervuaras 01		
Plotas	510	m ²
Statinio aukštis	7,39	m

SUTARTINIAI ŽYMĖJIMAI	
Žymėjimas	
	Skysto mėšlo rezervuaras 01

0	2021	PROJEKTINIS PASIŪLYMAS		
LAIDA	IŠLEIDIMO DATA	LAIDOS STATUSAS		
KVALIF. PATVR. DOK. NR.	 UAB "LANIDA" Įm.k.141235597 www.lanida.lt	STATINIO PROJEKTO PAVADINIMAS: KITOS PASKIRTIES INŽINERINIO STATINIO - SKYSTO MĖŠLO REZERVUARO TRUMPIŠKIŲ K., ŽYGAIČIŲ SEN., TAURAGĖS R, SAV. STATYBOS PROJEKTINIS PASIŪLYMAS		
38713	PV	JUOZAS MITKUS	STATINIO NUMERIS IR PAVADINIMAS: 01 SKYSTO MĖŠLO REZERVUARAS	
31117	SK PDV	JUOZAS MITKUS	DOKUMENTO PAVADINIMAS:	LAIDA
A 1445	ARCH.	VILIUS RAICEVIČIUS	SKLYPO PLANAS MASTELIS 1 : 1500	0
LT	STATYTOJAS: V.M.		DOKUMENTO ŽYMUO:	LAPAS LAPŲ
			0725-01-PP-B.01	1 1