


VIZUALIZACIJA

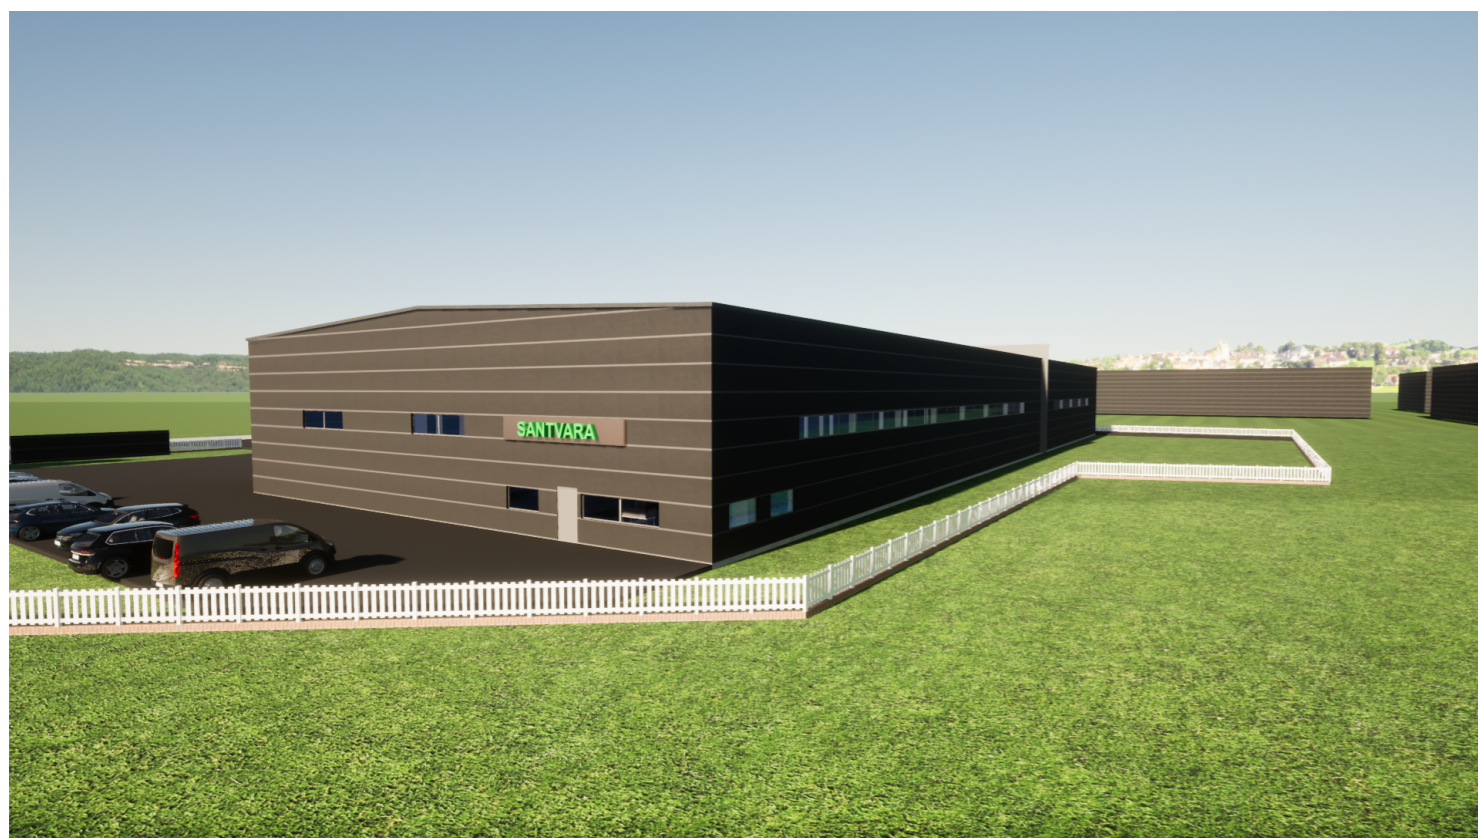

0	2022 03	STATYBOS LEIDIMUI GAUTI			STATINIO PROJEKTO PAVADINIMAS	
LAI DA	IŠLEIDIMO DATA	LAIDOS STATUSAS IR IŠLEIDIMO PRIEŽASTIS (JEI TAIKOMA)			Prekybos ir sandėliavimo pastatų Geležinkelio g. 7, Marijampolėje statybos projektas	
	MB „Valdo archstudija“ įmonės kodas 306037649 Vytauto 34, LT-68295 Marijampolė Tel.: +370 686 83370 / el. paštas: valdoarchstudija@gmail.com			STATINIO NR IR PAVADINIMAS		
KVAL. DOK. NR.	SPV SPDV	Valdas Naumavičius	E. Parašas	2022	01 SANDĖLIAVIMO PASTATAS 02 PREKYBOS PASKIRTIES PASTATAS	
A 1662					DOKUMENTO PAVADINIMAS	
					VIZUALIZACIJA	
					LAPAS	LAPŲ
LT	UŽSAKOVAS. STATYTOJAS.	UAB „Kartas-3“			02-00-PP.B-06	1
					1	1