



Automobilių stovėjimo aikštelė (projektuojama, pagal detaliojo plano sprendinius)

Aušros al.

Automobilių stovėjimo aikštelė (numatyta detalajame plane)


Gyvenamosios paskirties pastatas (remontuojamas)

L. Ivinskio g-vė

Esamos automobilių stovėjimo aikštelės pritaikymas ŽN (projektuojama)

Automobilių stovėjimo aikštelė pritaikyta ŽN (projektuojama)

0	2021	Statybos leidimui gauti			
Laida	Išleidimo data	Laidos statusas ir išleidimo priežastis (jei taikoma)			
Atestato Nr.	Projektuotojas:		Statinio projekto pavadinimas:		
			Gyvenamosios paskirties pastato L. Ivinskio g. 3, Rietavo m. kapitalinis remonto projektas, pritaikant patalpas socialiniams būstams		
	A292	PV	A. Vaitulevičius	Dokumento pavadinimas:	
	A292	PDV/ Arch.	A. Vaitulevičius		
A1979	Architektė	J. Valančiūtė	Situacijos schema M 1:1000		
LT	Statytojas:		Dokumento žymuo:		
	Rietavo savivaldybės administracija		CPO172450/AZP-021-205-PP-B01		
			Lapas	Lapų	
			1	1	

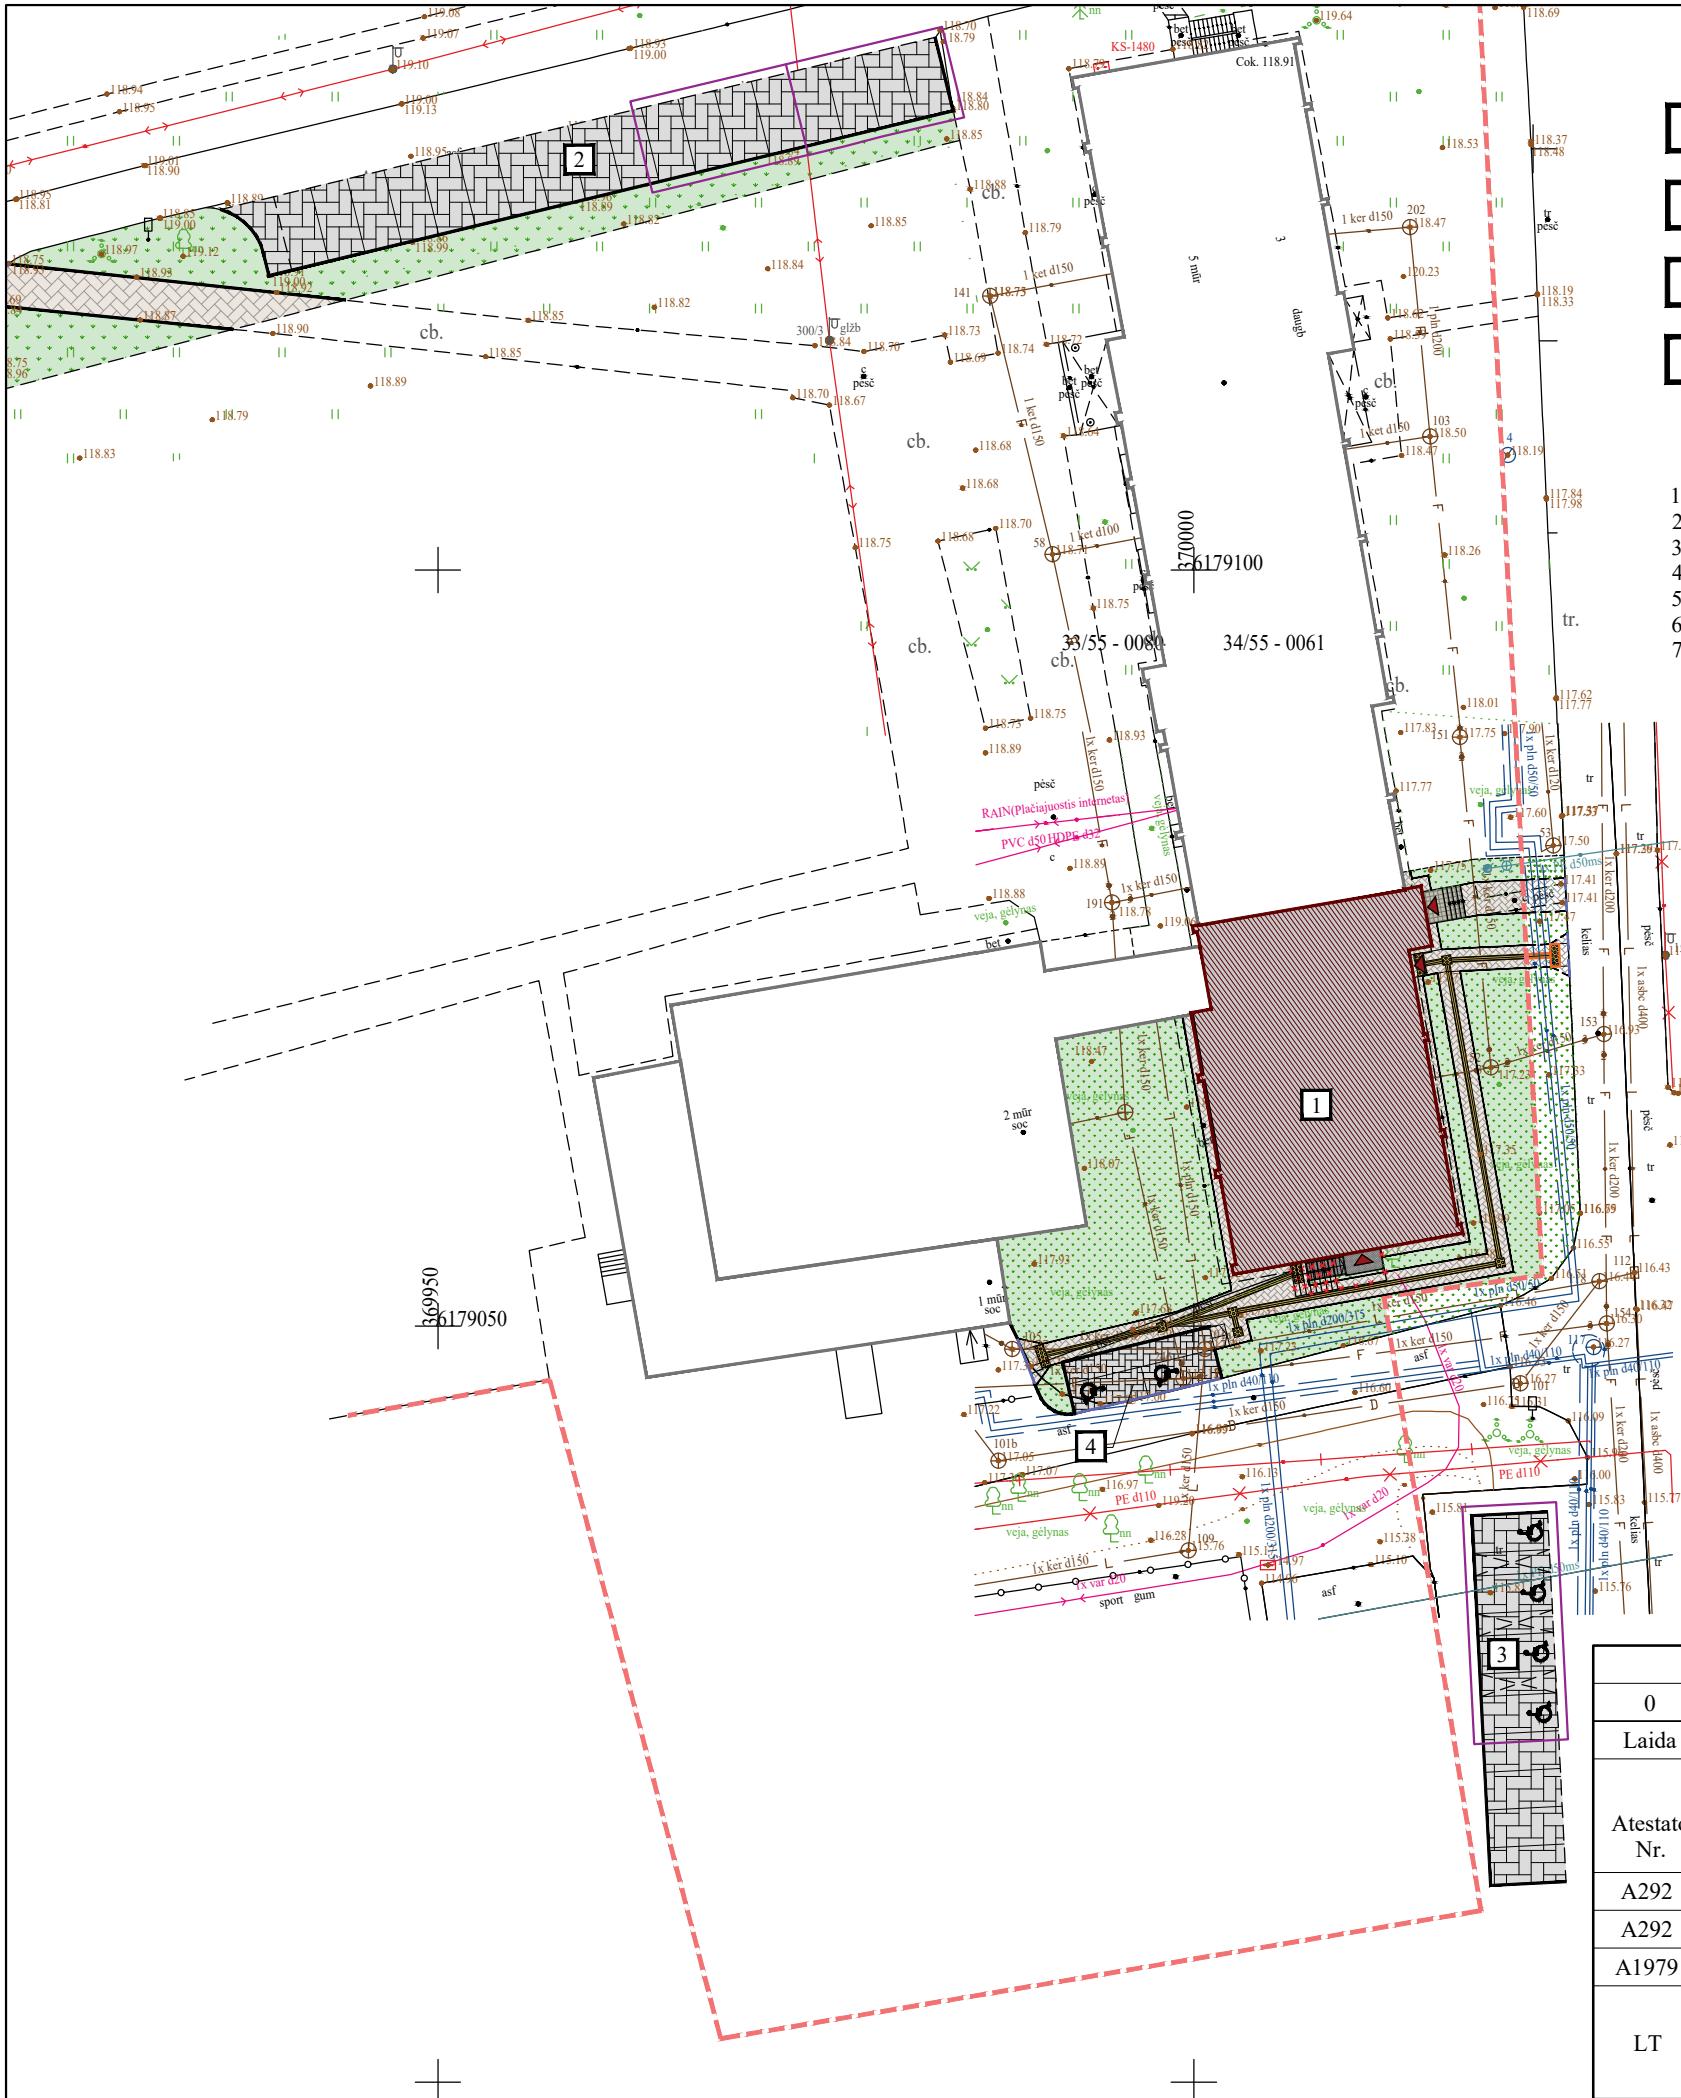

EKSPLIKACIJA

1.

Gyvenamosios paskirties pastatas - remontuojamas
(Unikalus Nr. 6897-1004-0017)
2.

Automobilių stovėjimo aikštelė - projektuojama
3.

Automobilių stovėjimo aikštelė - projektuojama
4.

Automobilių stovėjimo aikštelė (pritaikyta ŽN) - projektuojama

SKLYPO BENDRIEJI RODIKLIAI

1.

Sklypo plotas

56682 m²
2.

Sklypo užstatymo plotas

14253,60 m²
3.

Sklypo užstatymo intensyvumas

23,15 % (esamas)
4.

Sklypo užstatymo tankumas

11,81 % (esamas)
5.

Apželdinimo plotas

42695,84 m² (75,33 %)
6.

Aikštelių ir takų (kietų dangų) plotas

7801,54 m² (13,76 %)
7.

Iš jų projektuojamų aikštelių ir takų (kietų dangų) plotas

577,00 m² (1,02 %)


SUTARTINIAI ŽYMĖJIMAI

- Sklypo riba
- Remontuojama statinio dalis
- Esami statiniai
- Betoninių trinkelų danga takams (sklypo ribose)
- Betoninių trinkelų danga takams (už sklypo ribų)
- Betoninių plytelių danga laiptams
- Betoninių trinkelų danga važiuojamajai daliai (sklypo ribose)
- Betoninių trinkelų danga važiuojamajai daliai (už sklypo ribų)
- Veja (sklypo ribose)
- Veja (už sklypo ribų)
- Betoninis gatvės bortas (sklypo ribose)
- Betoninis gatvės bortas su nuožula (sklypo ribose)
- Betoninis gatvės bortas (už sklypo ribų)
- Betoninis gatvės bortas su nuožula (už sklypo ribų)
- Betoninis vejos bortas (sklypo ribose)
- Betoninis vejos bortas (už sklypo ribų)
- Išpėjamieji paviršiai-apsisprendimo mazgas (sklypo ribose)
- Išpėjamieji paviršiai-neregijų vedimo sistema (sklypo ribose)
- Išpėjamieji paviršiai-apsisprendimo mazgas (už sklypo ribų)
- Išpėjamieji paviršiai-neregijų vedimo sistema (už sklypo ribų)
- Įėjimai į pastatus
- Ardomi/ išmontuojami statinių elementai

Situacijos planas



Objekto vieta

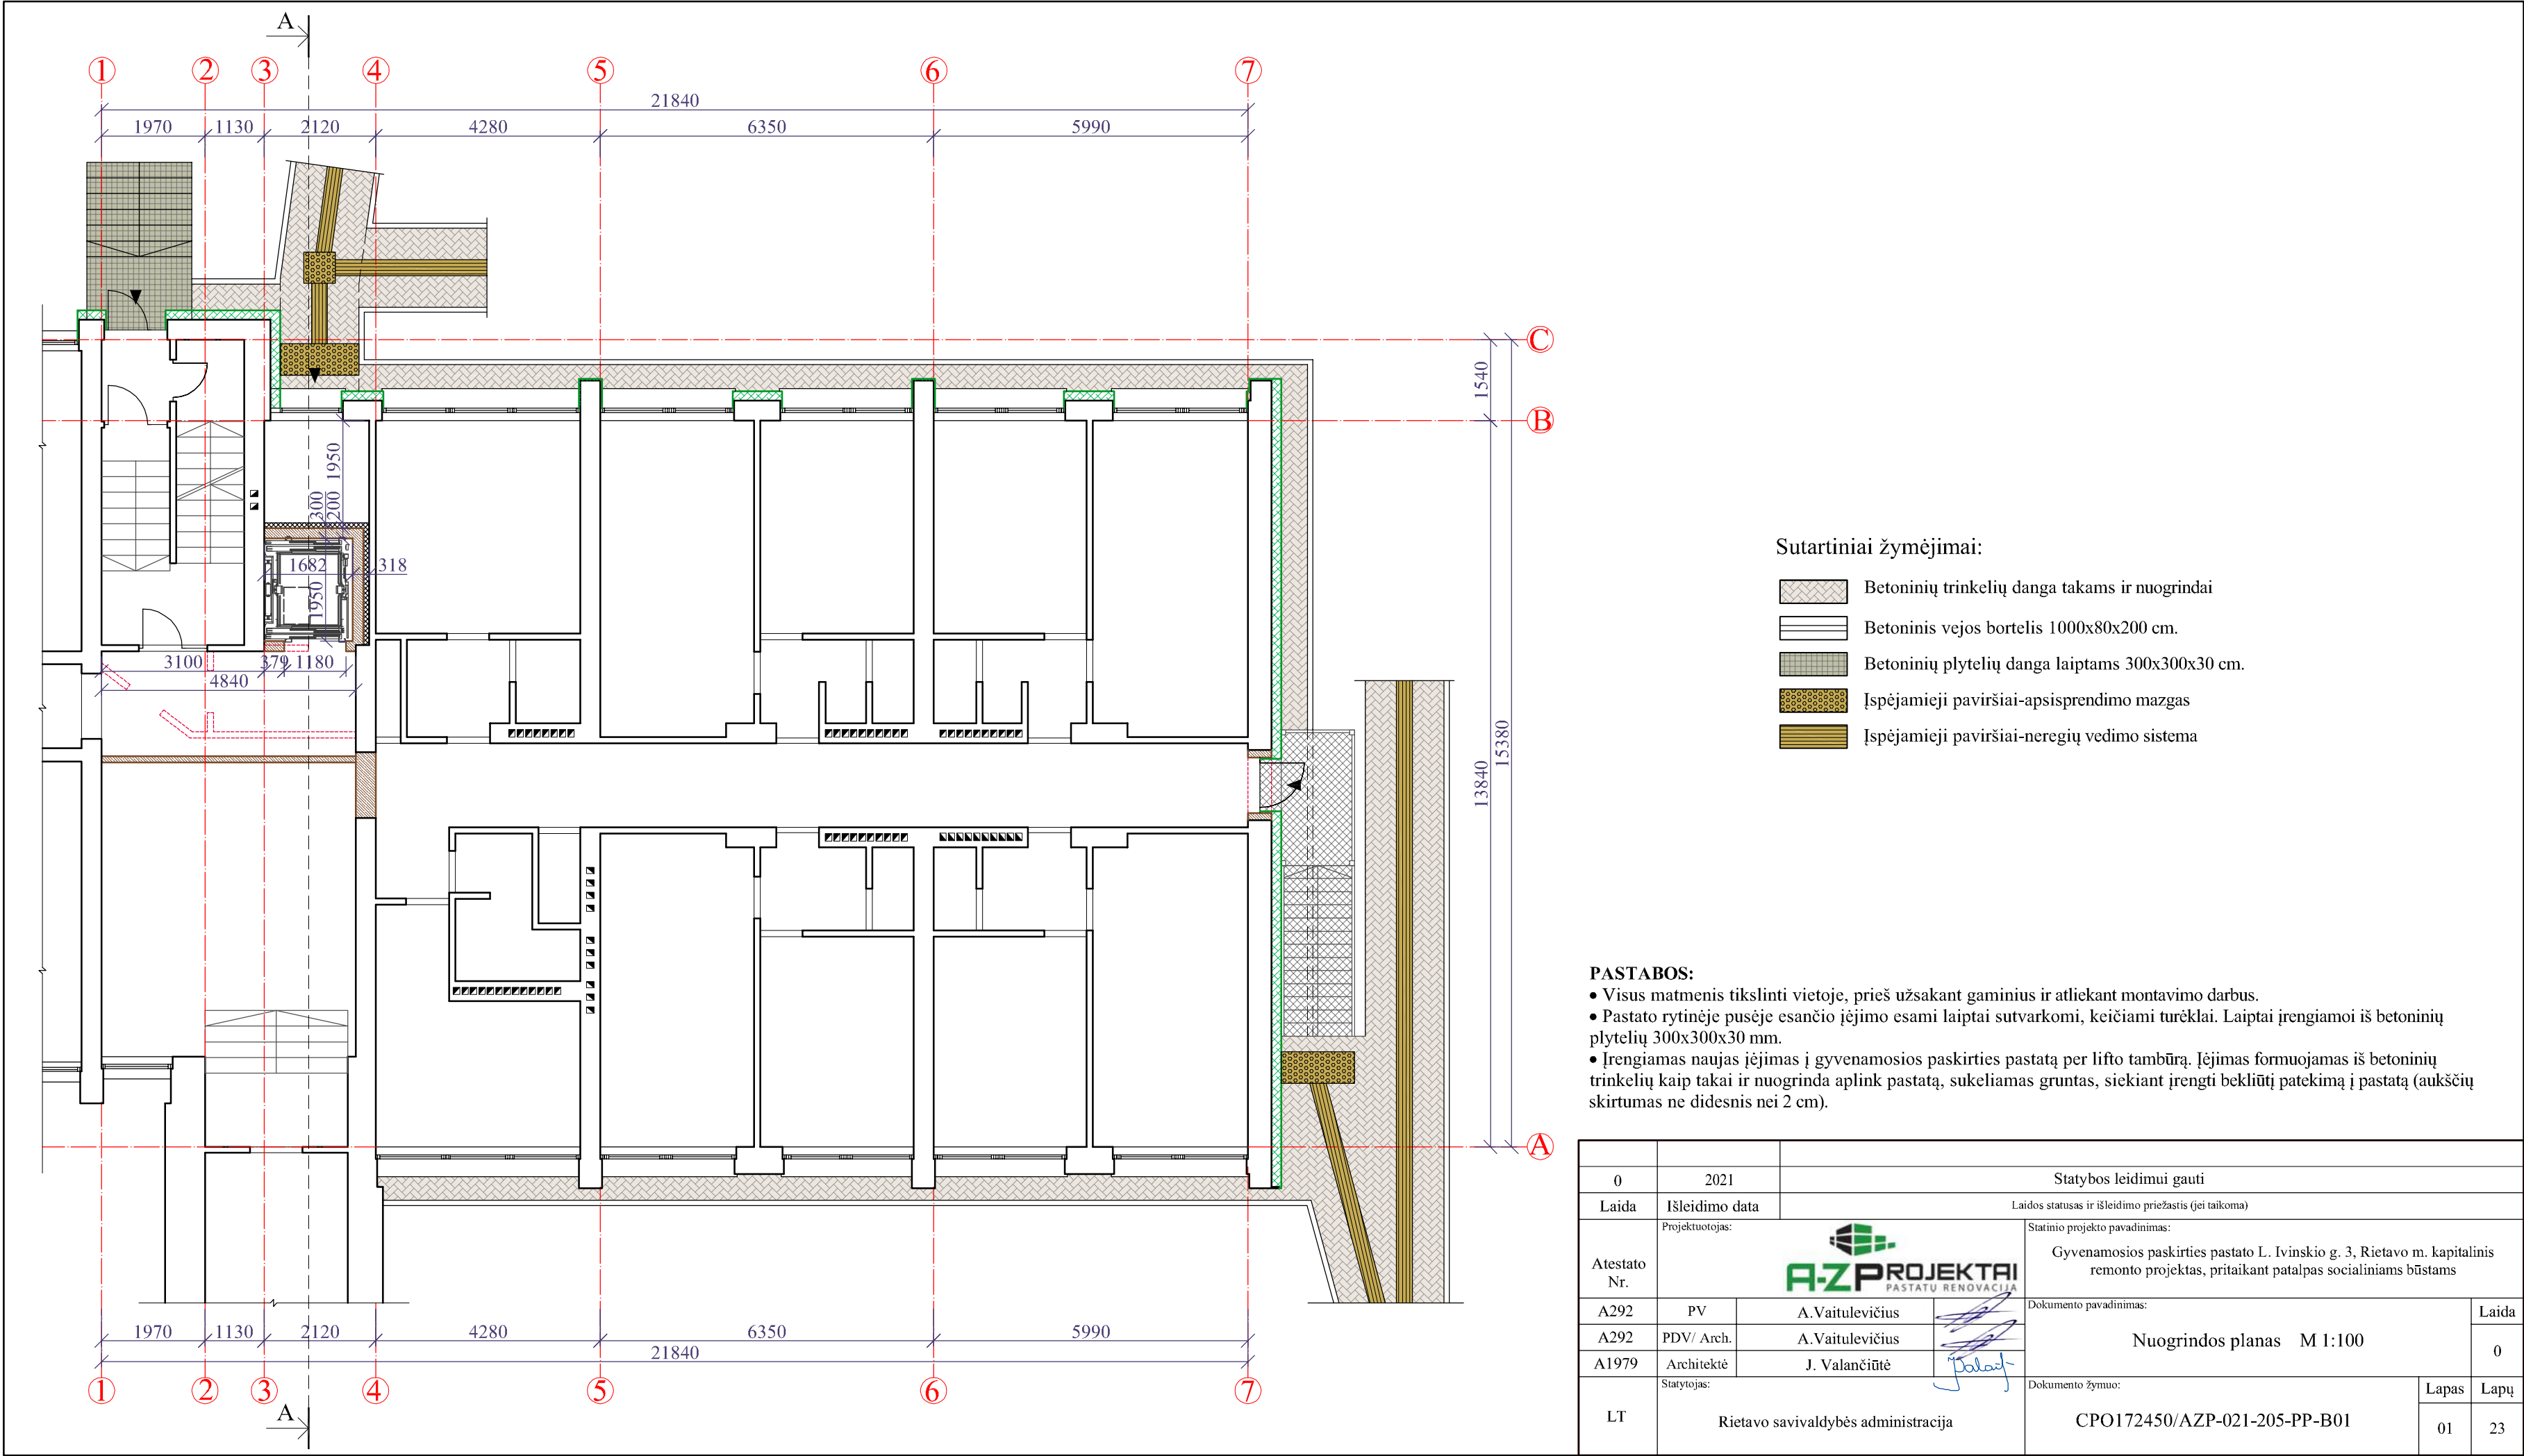

Sutartiniai žymėjimai:

- Betoninių trinkelų danga takams ir nuogrindai
- Betoninis vejos bortelis 1000x80x200 cm.
- Betoninių plytelių danga laiptams 300x300x30 cm.
- Išpėjamieji paviršiai-apsisprendimo mazgas
- Išpėjamieji paviršiai-neregijų vedimo sistema

PASTABOS:




- Visus matmenis tikslinti vietoje, prieš užsakant gaminius ir atliekant montavimo darbus.
- Pastato rytinėje pusėje esančio įėjimo esami laiptai sutvarkomi, keičiami turėklai. Laiptai įrengiami iš betoninių plytelių 300x300x30 mm.
- Įrengiamas naujas įėjimas į gyvenamosios paskirties pastatą per lifto tambūrą. Įėjimas formuojamas iš betoninių trinkelų kaip takai ir nuogrinda aplink pastatą, sukeliamas gruntas, siekiant įrengti beklūtį patekimą į pastatą (aukščių skirtumas ne didesnis nei 2 cm).

0	2021	Statybos leidimui gauti				
Laida	Išleidimo data	Laidos statusas ir išleidimo priežastis (jei taikoma)				
Atestato Nr.	Projektuotojas:			Statinio projekto pavadinimas:		
				Gyvenamosios paskirties pastato L. Ivinskio g. 3, Rietavo m. kapitalinis remonto projektas, pritaikant patalpas socialiniams būstams		
	A292	PV	A. Vaitulevičius	Dokumento pavadinimas:	Laida	
	A292	PDV/ Arch.	A. Vaitulevičius		Nuogrindos planas M 1:100	
A1979	Architektė	J. Valančiūtė				
LT	Statytojas:			Dokumento žymuo:	Lapas	
	Rietavo savivaldybės administracija			CPO172450/AZP-021-205-PP-B01	Lapų	
					01 23	

RŪSIO PATALPŲ EKSPLIKACIJA


Patalpos Nr.	Pavadinimas	Plotas m²
R - 12	Koridorius	16,15
R - 13	Koridorius	35,41
R - 14	Koridorius	28,28
R - 15	Koridorius	18,40
R - 16	Lifto tambūras	3,50
R - 17	Liftas	3,34
R - 18	Pagalbinė patalpa	3,60
R - 19	Pagalbinė patalpa	10,58
R - 20	Pagalbinė patalpa	10,58
R - 21	Pagalbinė patalpa	11,40
R - 22	Pagalbinė patalpa	6,65
R - 23	Pagalbinė patalpa	8,46
R - 24	Pagalbinė patalpa	8,46
R - 25	Pagalbinė patalpa	7,98
R - 26	Pagalbinė patalpa	8,10
R - 27	Pagalbinė patalpa	8,46
R - 28	Pagalbinė patalpa	8,20
R - 29	Pagalbinė patalpa	12,23
R - 30	Pagalbinė patalpa	9,66
R - 31	Pagalbinė patalpa	8,10
R - 32	Pagalbinė patalpa	8,10
R - 33	Pagalbinė patalpa	9,66
R - 34	Pagalbinė patalpa	12,10
Iš viso		257,40

SUTARTINIAI ŽYMĖJIMAI

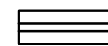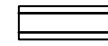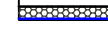-  Esamos mūrinės pertvaros
-  Esamos mūrinės sienos
-  Projektuojamos g/b pertvaros
-  Projektuojamos mūrinės pertvaros/ sienos
-  Ardomos pertvaros
-  Kertamos angos esančiose konstrukcijose
-  Šiltinamas cokolis ir pamatai polistireninio putplasčio EPS 100 plokštėmis, t=160 mm, λ=0,035 W/mK. Antžeminės cokolio dalies apdaila - akmens masės plytelės.
-  Šiltinami rūsio langų angokraščiai polistireninio putplasčio EPS 100 plokštėmis, t=30 mm, λ=0,035 W/mK. Langų angokraščių apdaila - akmens masės plytelės.

PASTABOS:

- Po apšiltinimo atstatoma/įrengiama betoninių trinkelų nuogrinda.
- Atitvarų apšiltinimui naudojamos tik turinčios Europos techninį liudijimą (ETL) ir CE ženklų ženklintos išorinės tinkuojamos sudėtinės sistemos.
- Visus matmenis tikslinti vietoje, prieš užsakant gaminius ir atliekant montavimo darbus.
- Prieš pradedant šiltinimo darbus nuvalomas paviršius, užtaisomi įtrūkimai.

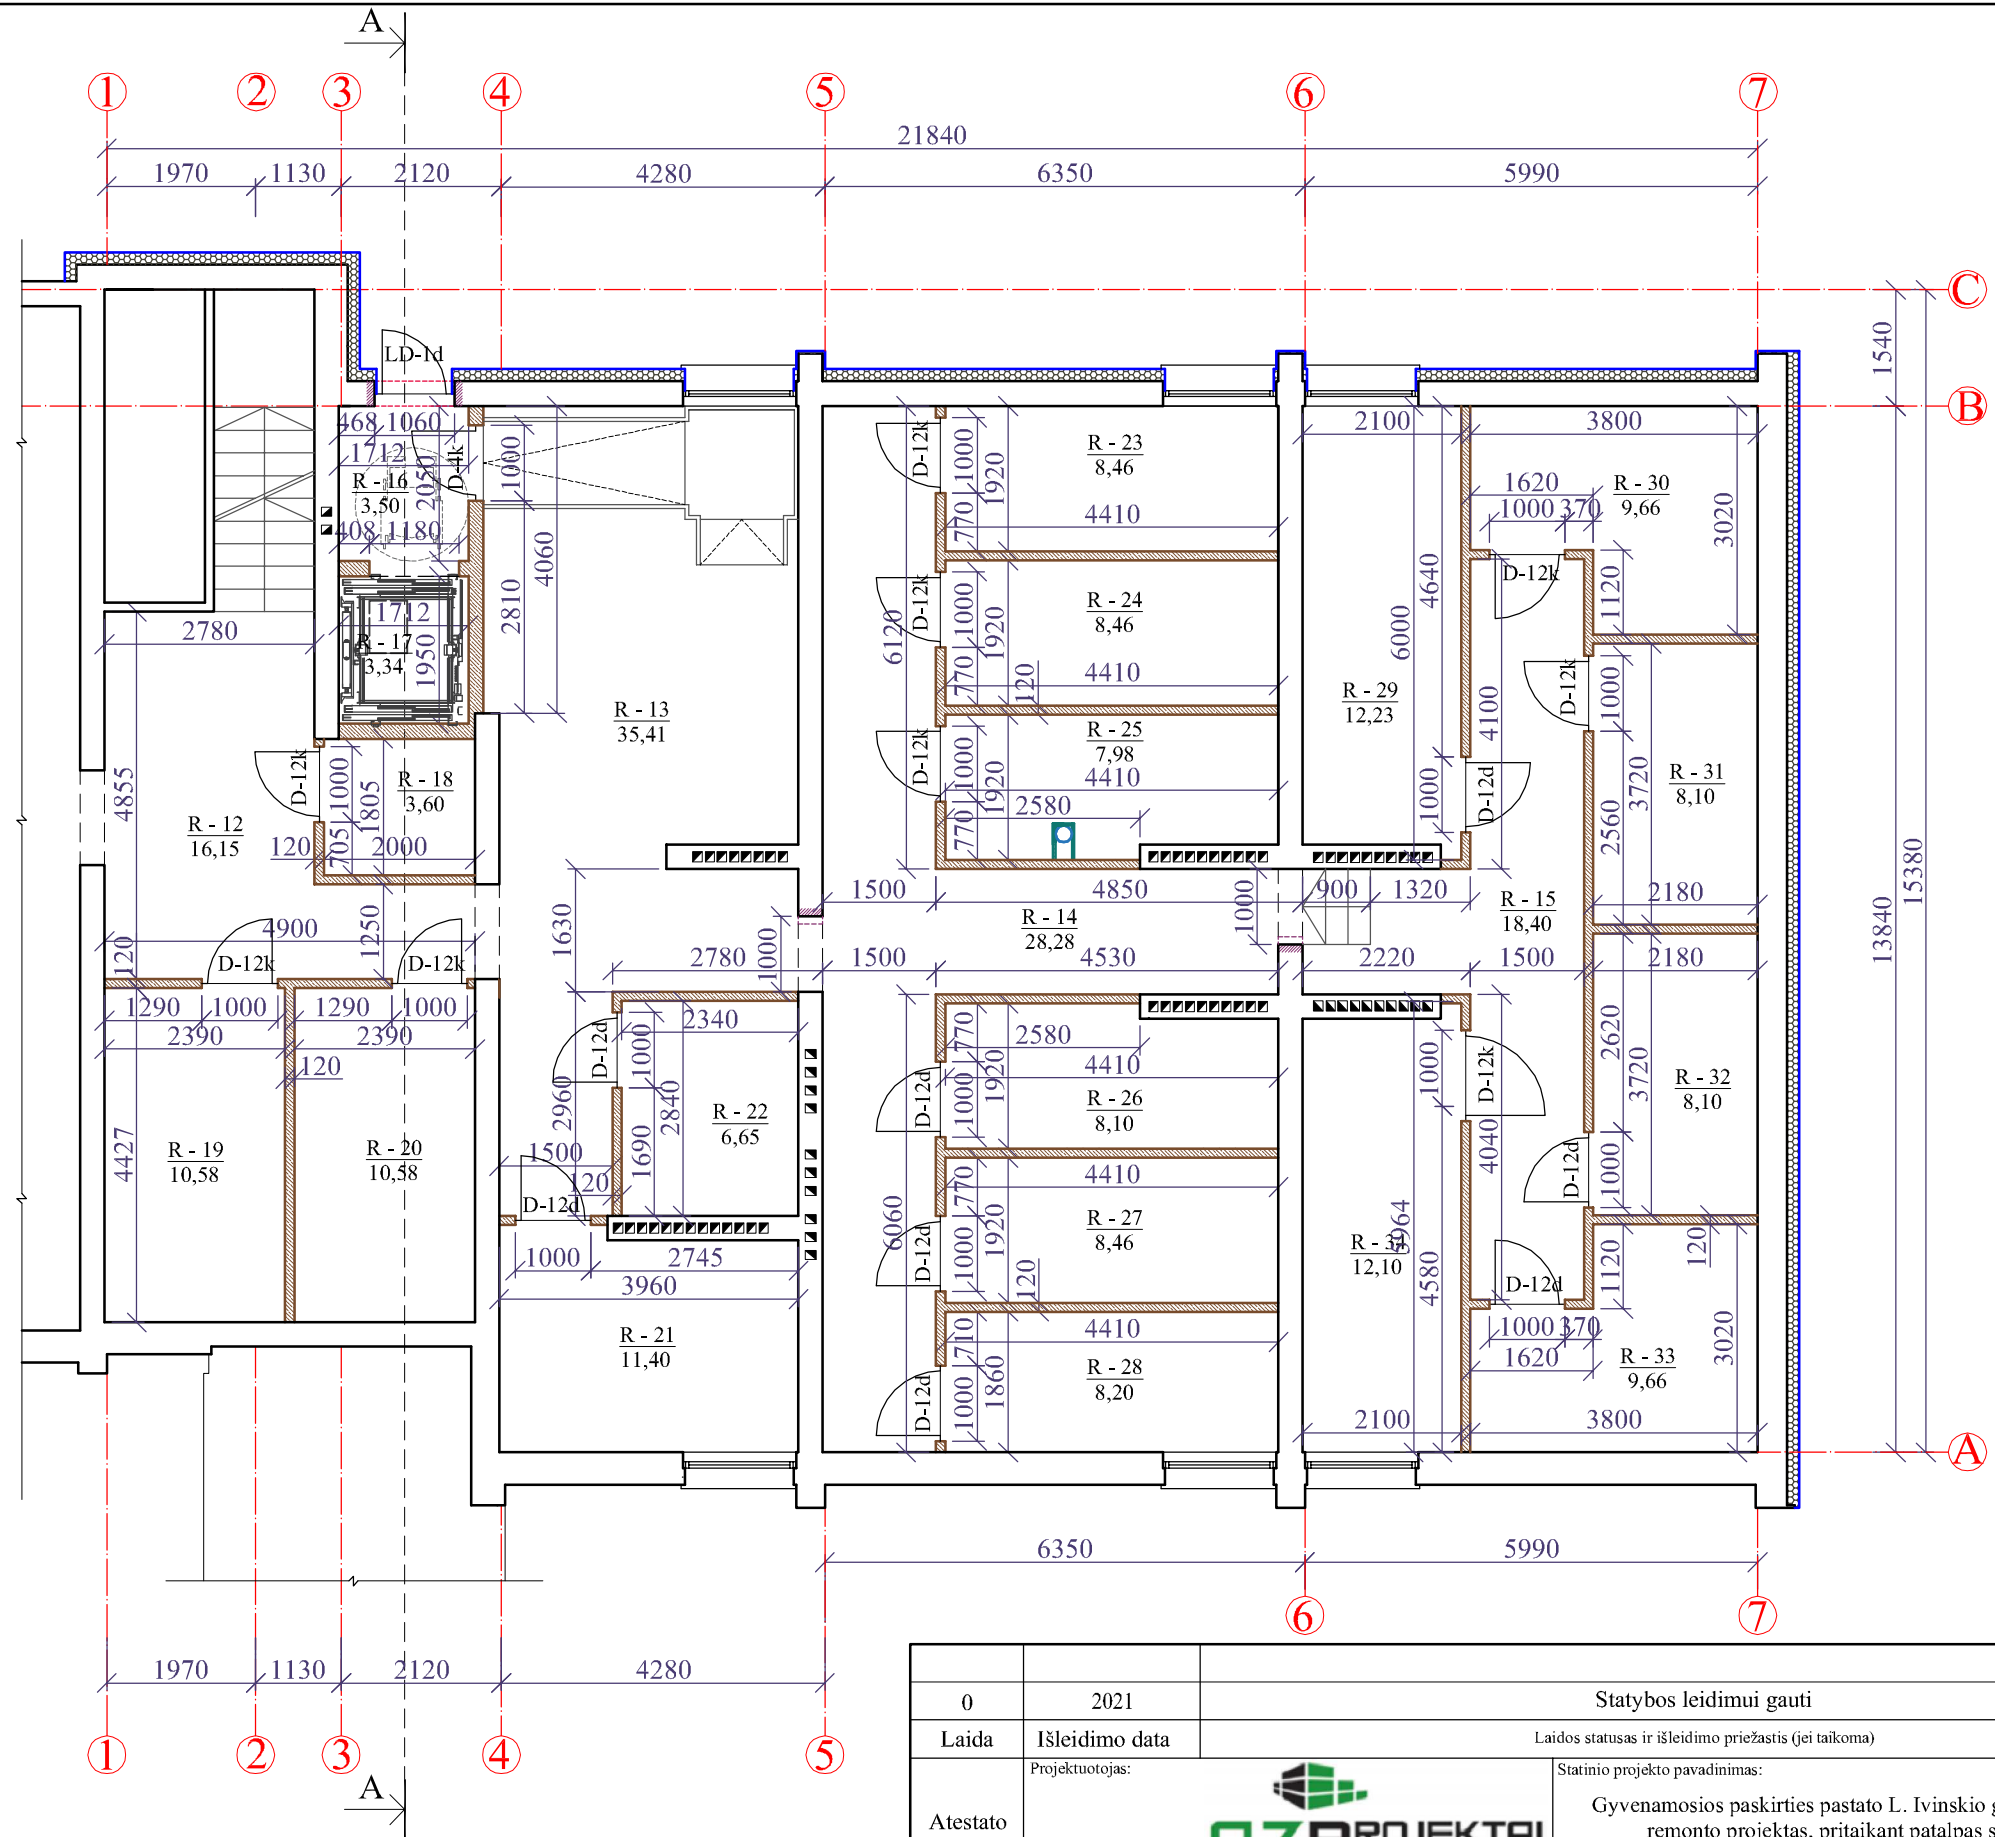


0	2021	Statybos leidimui gauti				
Laida	Išleidimo data	Laidos statusas ir išleidimo priežastis (jei taikoma)				
Atestato Nr.	Projektuotojas: 		Statinio projekto pavadinimas: Gyvenamosios paskirties pastato L. Ivinskio g. 3, Rietavo m. kapitalinis remonto projektas, pritaikant patalpas socialiniams būstams			
	A292	PV	A. Vaitulevičius	Dokumento pavadinimas: Rūsio planas M 1:100	Laida	
	A292	PDV/ Arch.	A. Vaitulevičius		0	
	A1979	Architektė	J. Valančiūtė			
LT	Statytojas: Rietavo savivaldybės administracija		Dokumento žymuo: CPO172450/AZP-021-205-PP-B02		Lapas	Lapų
					02	23

0	2021	Statybos leidimui gauti				
Laida	Išleidimo data	Laidos statusas ir išleidimo priežastis (jei taikoma)				
Atestato Nr.	Projektuotojas:			Statinio projekto pavadinimas:		
				Gyvenamosios paskirties pastato L. Ivinskio g. 3, Rietavo m. kapitalinis remonto projektas, pritaikant patalpas socialiniams būstams		
	A292	PV	A. Vaitulevičius	Dokumento pavadinimas:		
	A292	PDV/ Arch.	A. Vaitulevičius			
A1979	Architektė	J. Valančiūtė				
LT	Statytojas:			Dokumento žymuo:		
	Rietavo savivaldybės administracija			CPO172450/AZP-021-205-PP-B03		
				Lapas	Lapų	
				03	23	

ANTRO AUKŠTO PATALPŲ EKSPLIKACIJA		
Patalpos Nr.	Pavadinimas	Plotas m²
2 - 73	Koridorius	16,21
2 - 74	Koridorius	26,60
2-ų kambarių butas pritaikytas ŽN		
2 - 75	San. mazgas ŽN	5,27
2 - 76	Virtuvė	9,06
2 - 77	Kambarys	19,54
2 - 78	Kambarys	26,27
Buto plotas		60,24
1-o kambario butas pritaikytas ŽN		
2 - 79	San. mazgas ŽN	5,27
2 - 80	Virtuvė	9,06
2 - 81	Kambarys	19,70
Buto plotas		34,03
3-ų kambarių butas pritaikytas ŽN		
2 - 82	San. mazgas ŽN	4,14
2 - 83	Virtuvė	9,73
2 - 84	Kambarys	19,90
2 - 85	Koridorius	4,85
2 - 86	Kambarys	10,20
2 - 87	Kambarys	18,75
Buto plotas		67,57
1-o kambario butas pritaikytas ŽN		
2 - 88	San. mazgas ŽN	5,48
2 - 89	Koridorius	5,43
2 - 90	Virtuvė	10,84
2 - 91	Kambarys	19,94
Buto plotas		41,69
Iš viso		246,34

SUTARTINIAI ŽYMĖJIMAI


- Esamos mūrinės pertvaros
- Esamos mūrinės sienos
- Projektuojamos g/b pertvaros
- Projektuojamos mūrinės pertvaros/ sienos
- Ardomos pertvaros
- Kertamos angos esančiose konstrukcijose
- Šiltinimas mineralinės vatos plokštėmis, t=150 mm, λ=0,034 W/mK ir priešvėjinės mineralinės vatos plokštėmis, t=30 mm, λ=0,033 W/mK. Vėdinamo fasado apdaila - akmens masės plytelės 300x600 cm.
- Šiltinami langų angokraščiai priešvėjinės mineralinės vatos plokštėmis, t=30 mm, λ=0,033 W/mK. Langų angokraščių apdaila - cikuota skarda.

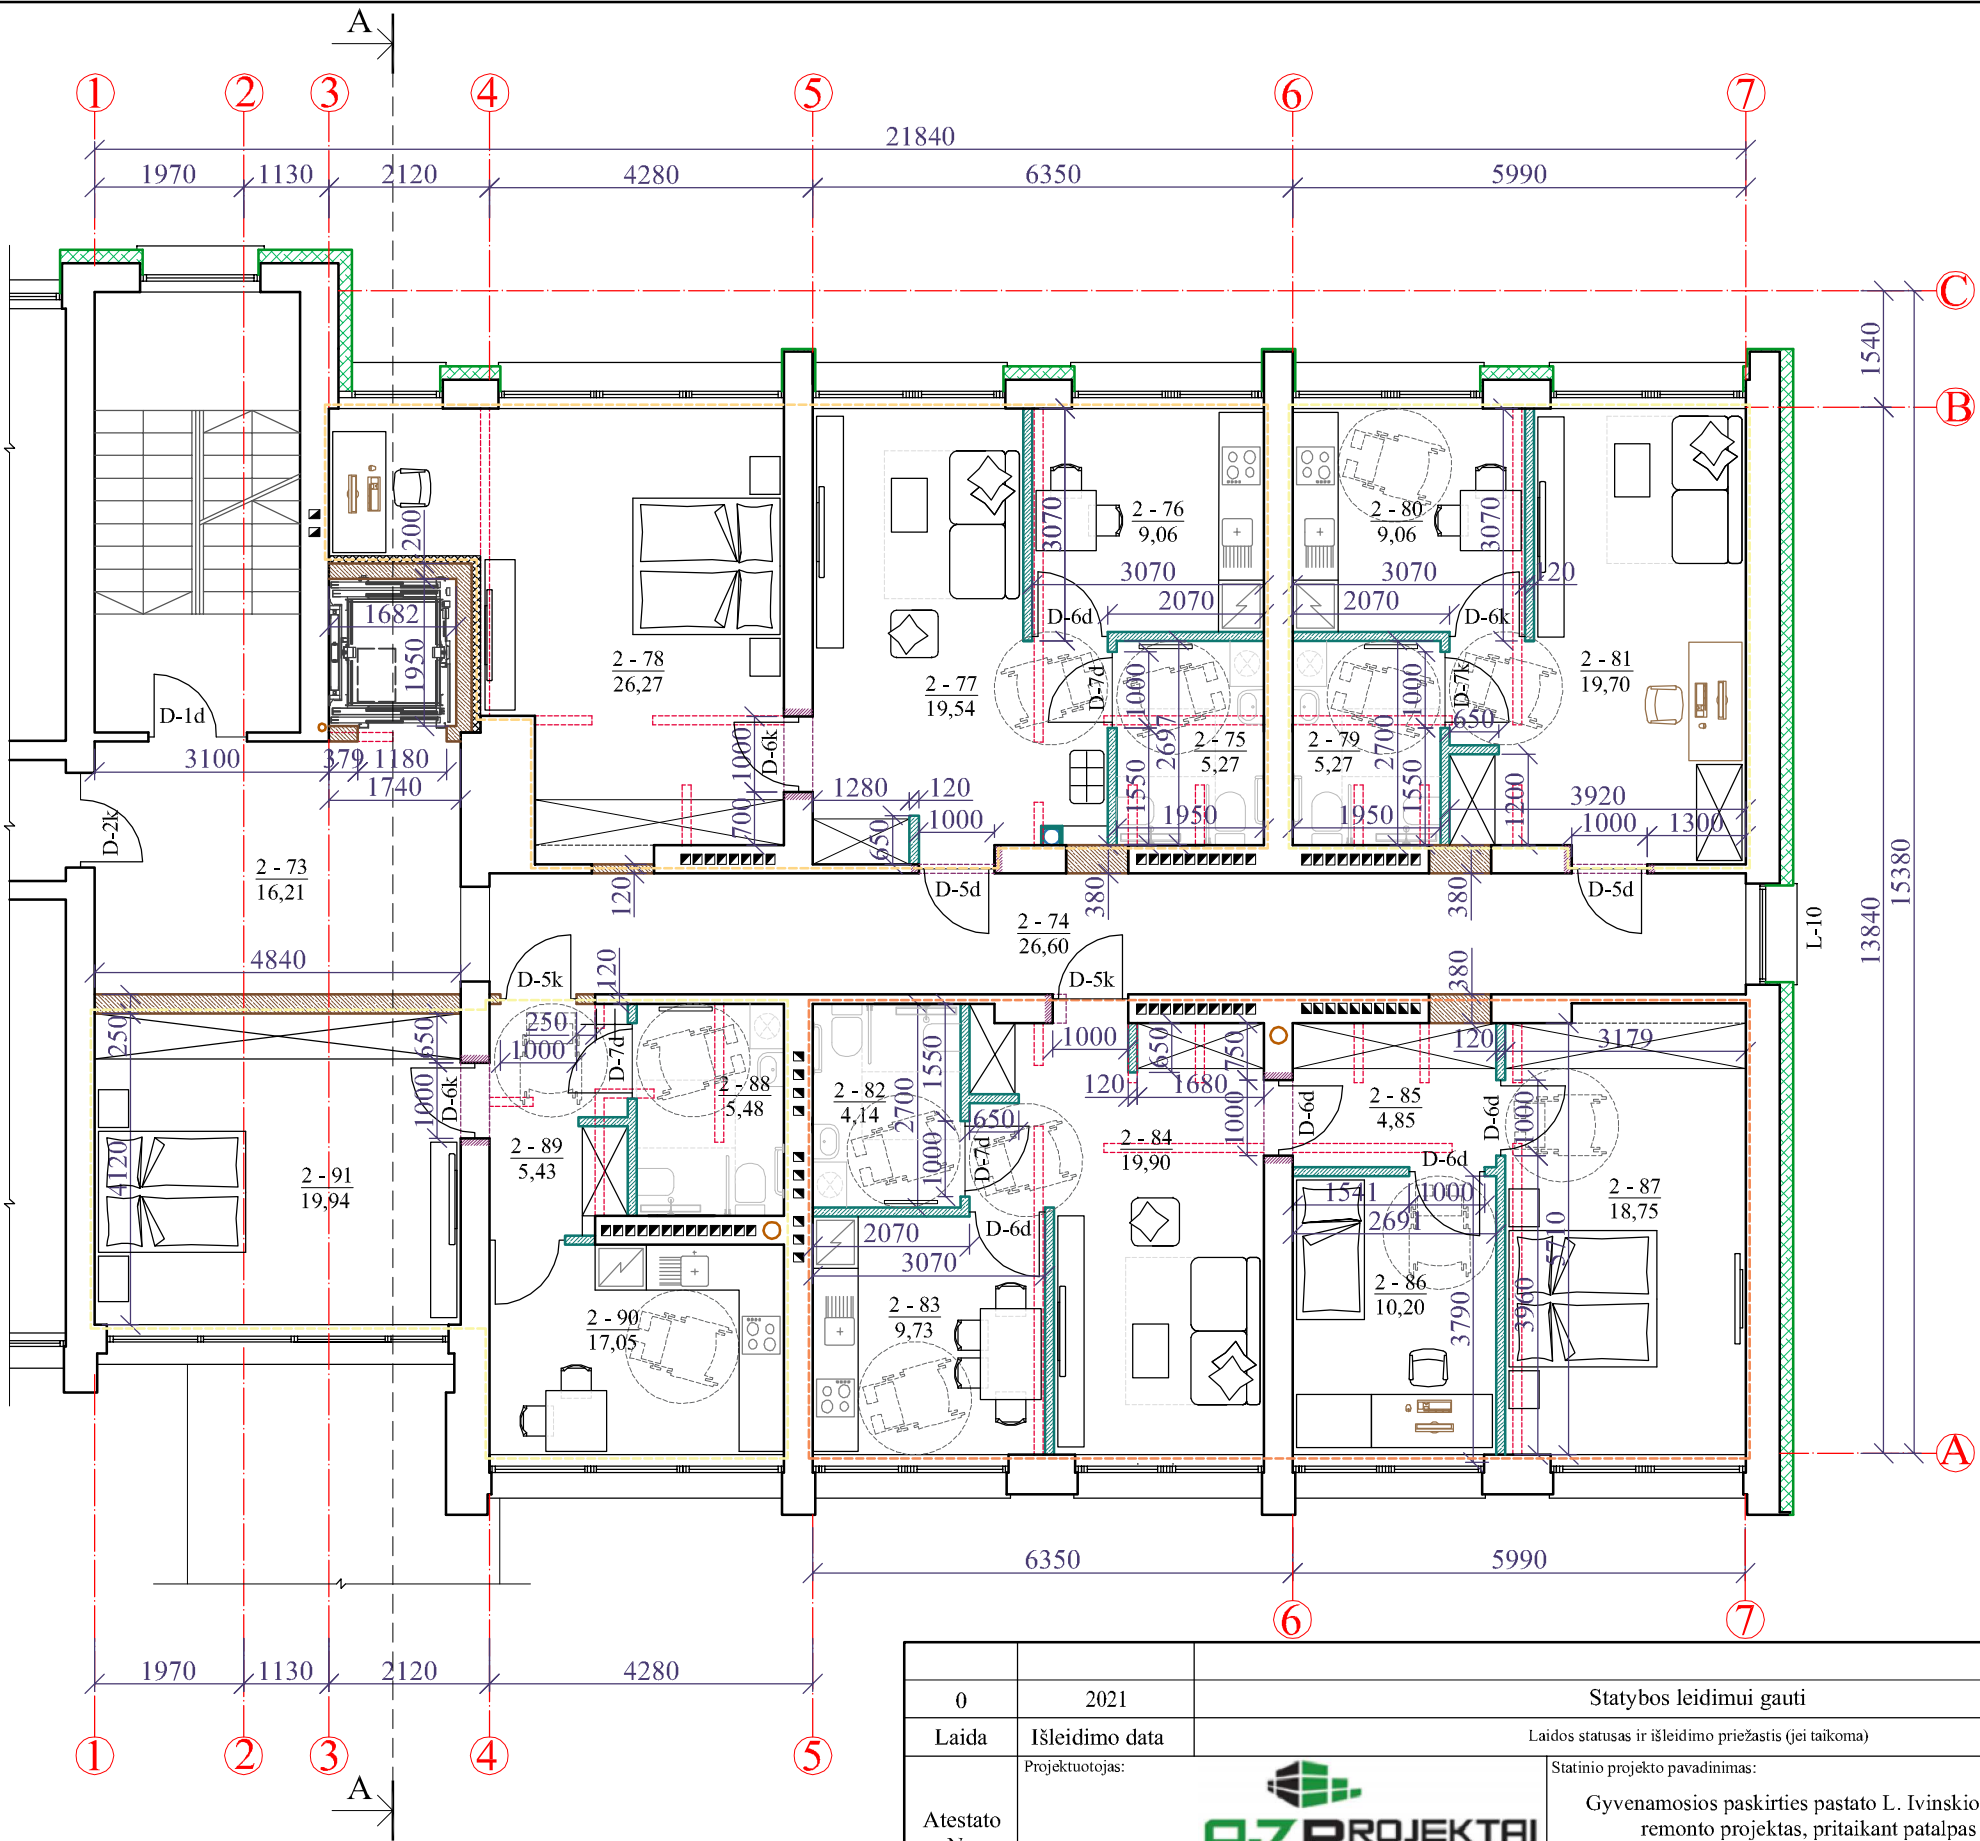


0	2021	Statybos leidimui gauti			
Laida	Išleidimo data	Laidos statusas ir išleidimo priežastis (jei taikoma)			
Atestato Nr.	Projektuotojas: 			Statinio projekto pavadinimas: Gyvenamosios paskirties pastato L. Ivinskio g. 3, Rietavo m. kapitalinis remonto projektas, pritaikant patalpas socialiniams būstams	
	A292	PV	A.Vaitulevičius	Dokumento pavadinimas: Antro aukšto planas M 1:100	Laida
	A292	PDV/ Arch.	A.Vaitulevičius		0
	A1979	Architektė	J. Valančiūtė		
LT	Statytojas: Rietavo savivaldybės administracija			Dokumento žymuo: CPO172450/AZP-021-205-PP-B04	
				Lapas	Lapų
			04	23	

Patalpos Nr.	Pavadinimas	Plotas m ²
3 - 69	Koridorius	16,21
3 - 70	Koridorius	26,60
2-ų kambarių butas pritaikytas ŽŪN		
3 - 71	San. mazgas ŽŪN	5,27
3 - 72	Virtuvė	9,06
3 - 73	Kambarys	19,54
3 - 74	Kambarys	26,27
	Buto plotas	60,24
1-o kambario butas pritaikytas ŽŪN		
3 - 75	San. mazgas ŽŪN	5,27
3 - 76	Virtuvė	9,06
3 - 77	Kambarys	19,70
	Buto plotas	34,03
4-ų kambarių butas		
3 - 78	San. mazgas	4,95
3 - 79	Kambarys	19,94
3 - 80	Virtuvė	17,05
3 - 81	Kambarys	34,93
3 - 82	Koridorius	4,85
3 - 83	Kambarys	10,20
3 - 84	Kambarys	18,75
	Buto plotas	110,67
3 - 85	Balkonas	6,11
	Iš viso	253,86

	Esamos mūrinės pertvaros
	Esamos mūrinės sienos
	Projektuojamos g/b pertvaros
	Projektuojamos mūrinės pertvaros/ sienos
	Ardomos pertvaros
	Kertamos angos esančiose konstrukcijose
	Šiltinimas mineralinės vatos plokštėmis, $t=150$ mm, $\lambda=0,034$ W/mK ir priešvėjinės mineralinės vatos plokštėmis, $t=30$ mm, $\lambda=0,033$ W/mK. Vėdinamo fasado apdaila - akmenis masės plytelės 300x600 cm.
	Šiltinami langų angokraščiai priešvėjinės mineralinės vatos plokštėmis, $t=30$ mm, $\lambda=0,033$ W/mK. Langų angokraščių apdaila - cikuota skarda.

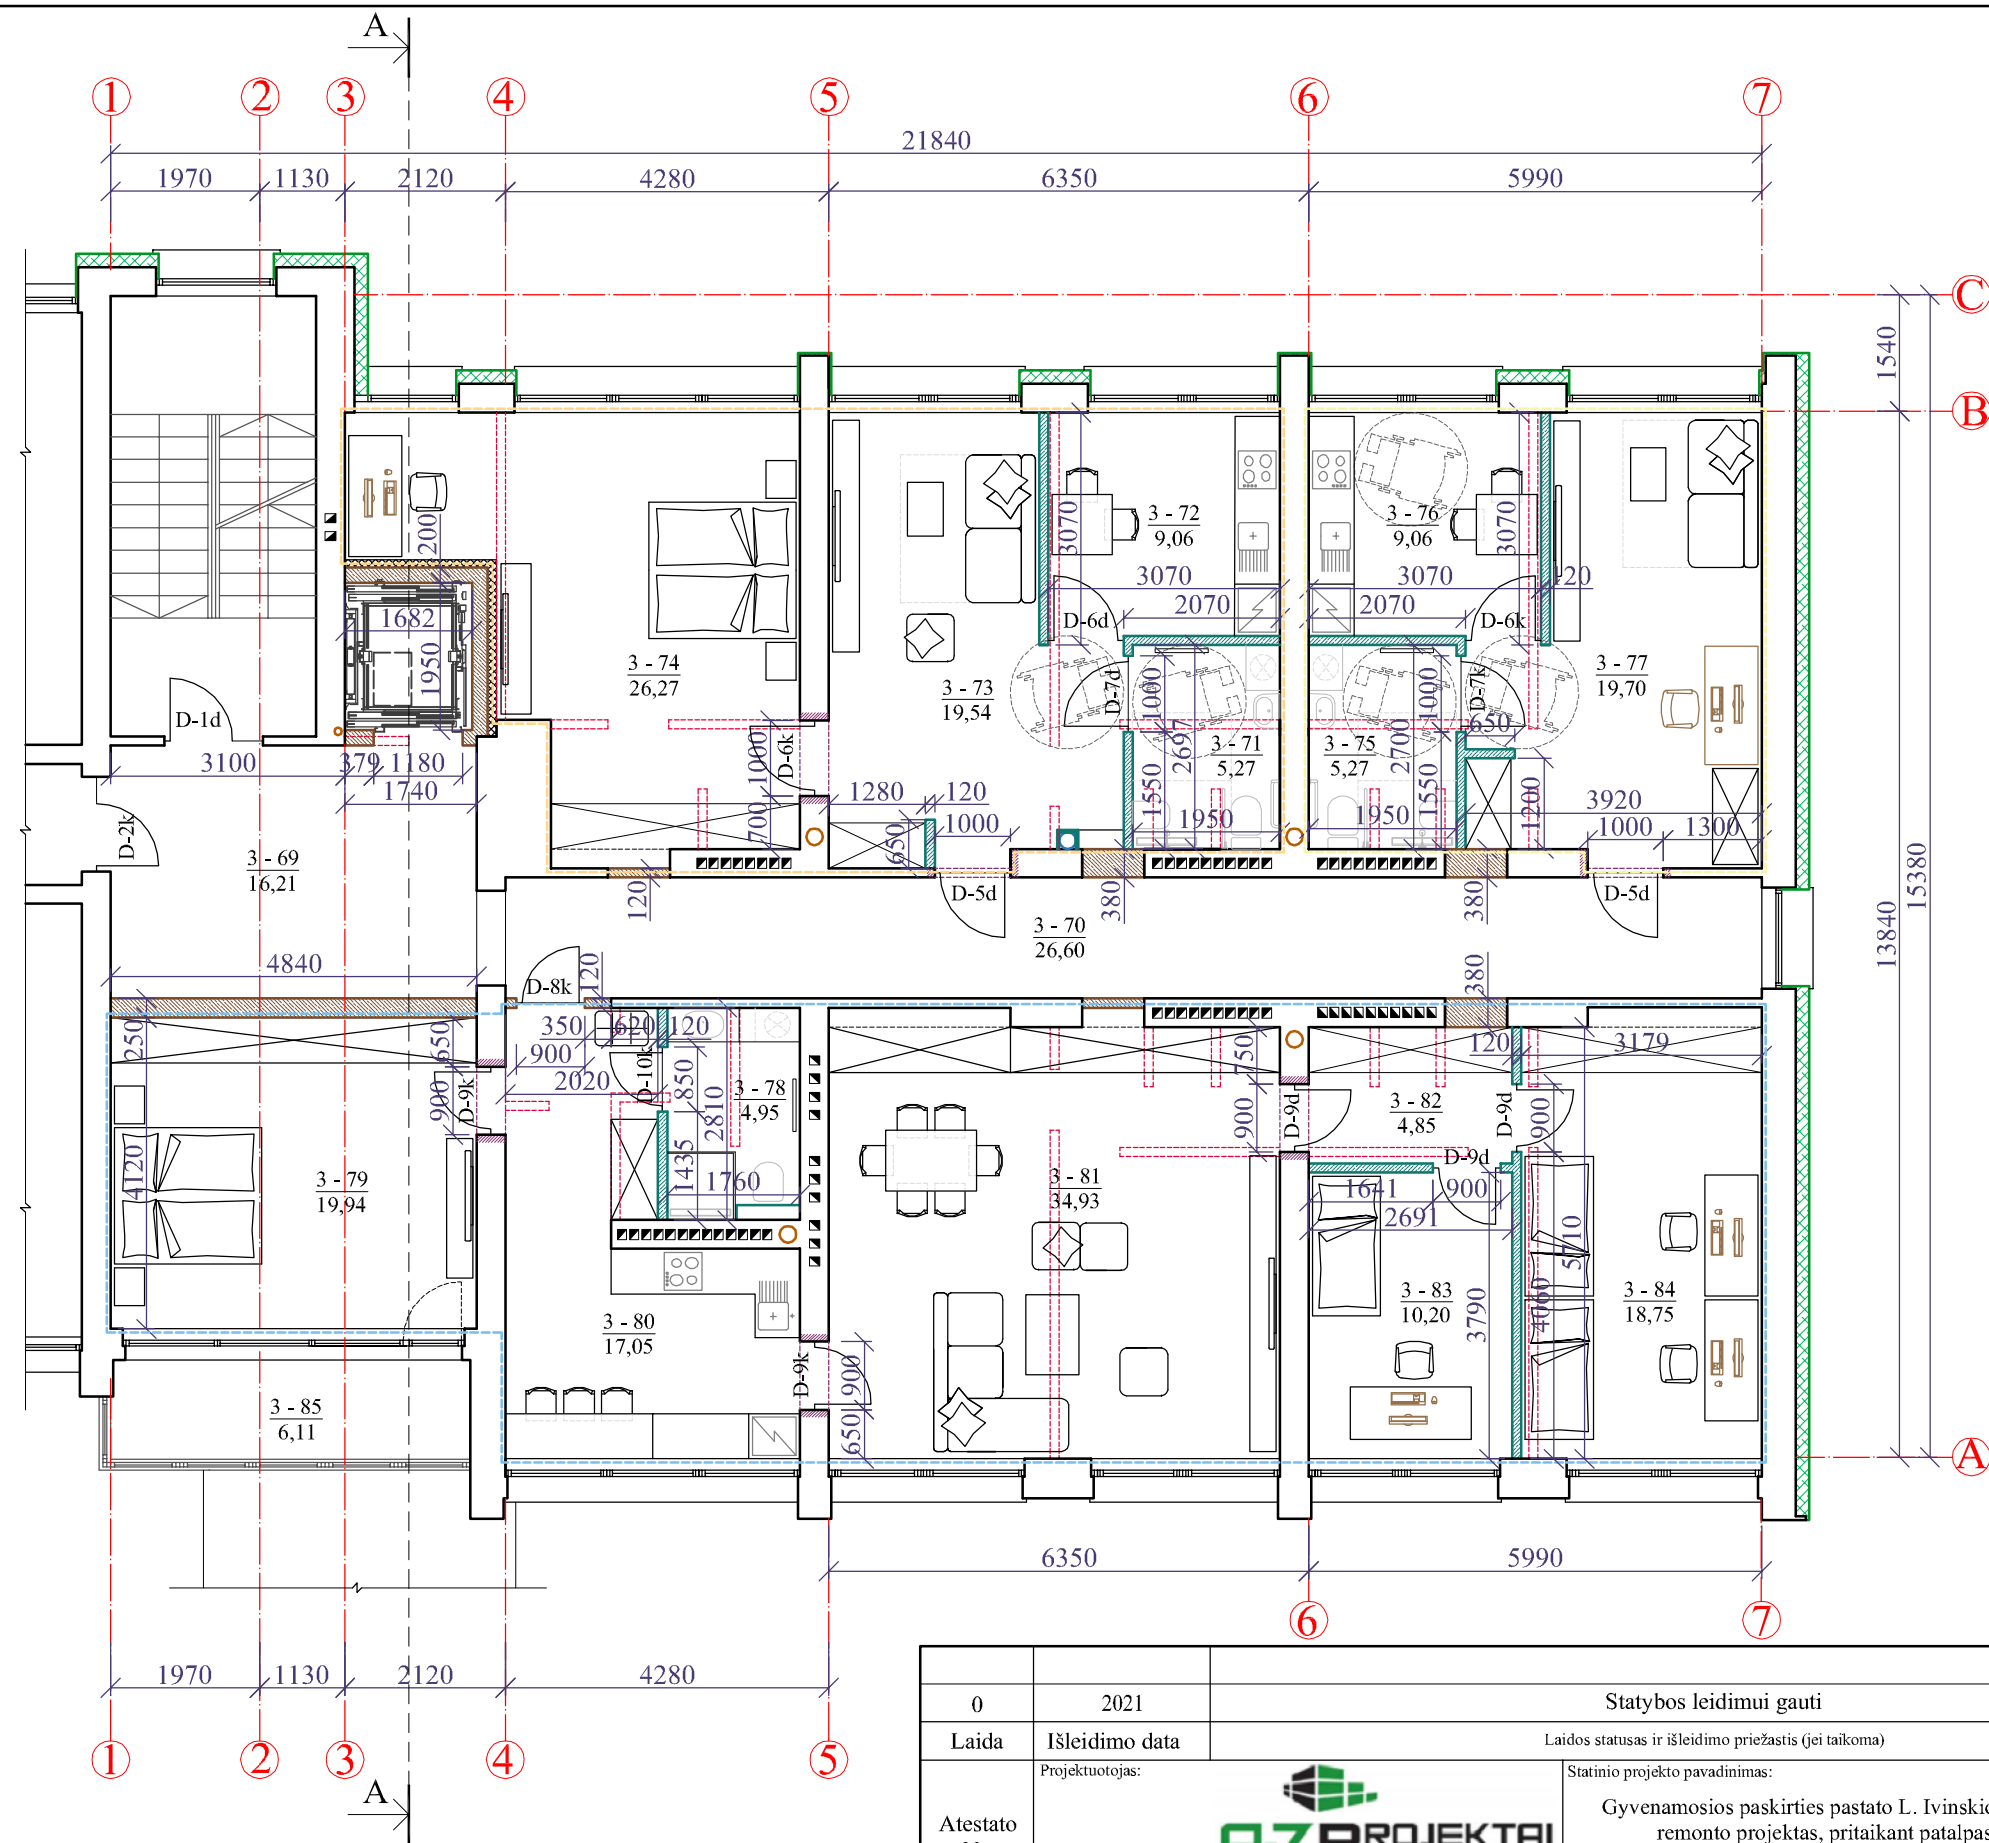


0	2021	Statybos leidimui gauti						
Laida	Išleidimo data	Laidos statusas ir išleidimo priežastis (jei taikoma)						
Atestato Nr.	Projektuotojas:			Statinio projekto pavadinimas: Gyvenamosios paskirties pastato L. Ivinskio g. 3, Rietavo m. kapitalinis remonto projektas, pritaikant patalpas socialiniams būstams				
								
	A292	PV	A. Vaitulevičius				Dokumento pavadinimas: Trečio aukšto planas M 1:100	Laida
	A292	PDV/ Arch.	A. Vaitulevičius					0
A1979	Architektė	J. Valančiūtė						
LT	Statytojas:			Dokumento žymuo:		Lapas	Lapų	
	Rietavo savivaldybės administracija			CPO172450/AZP-021-205-PP-B05		05	23	

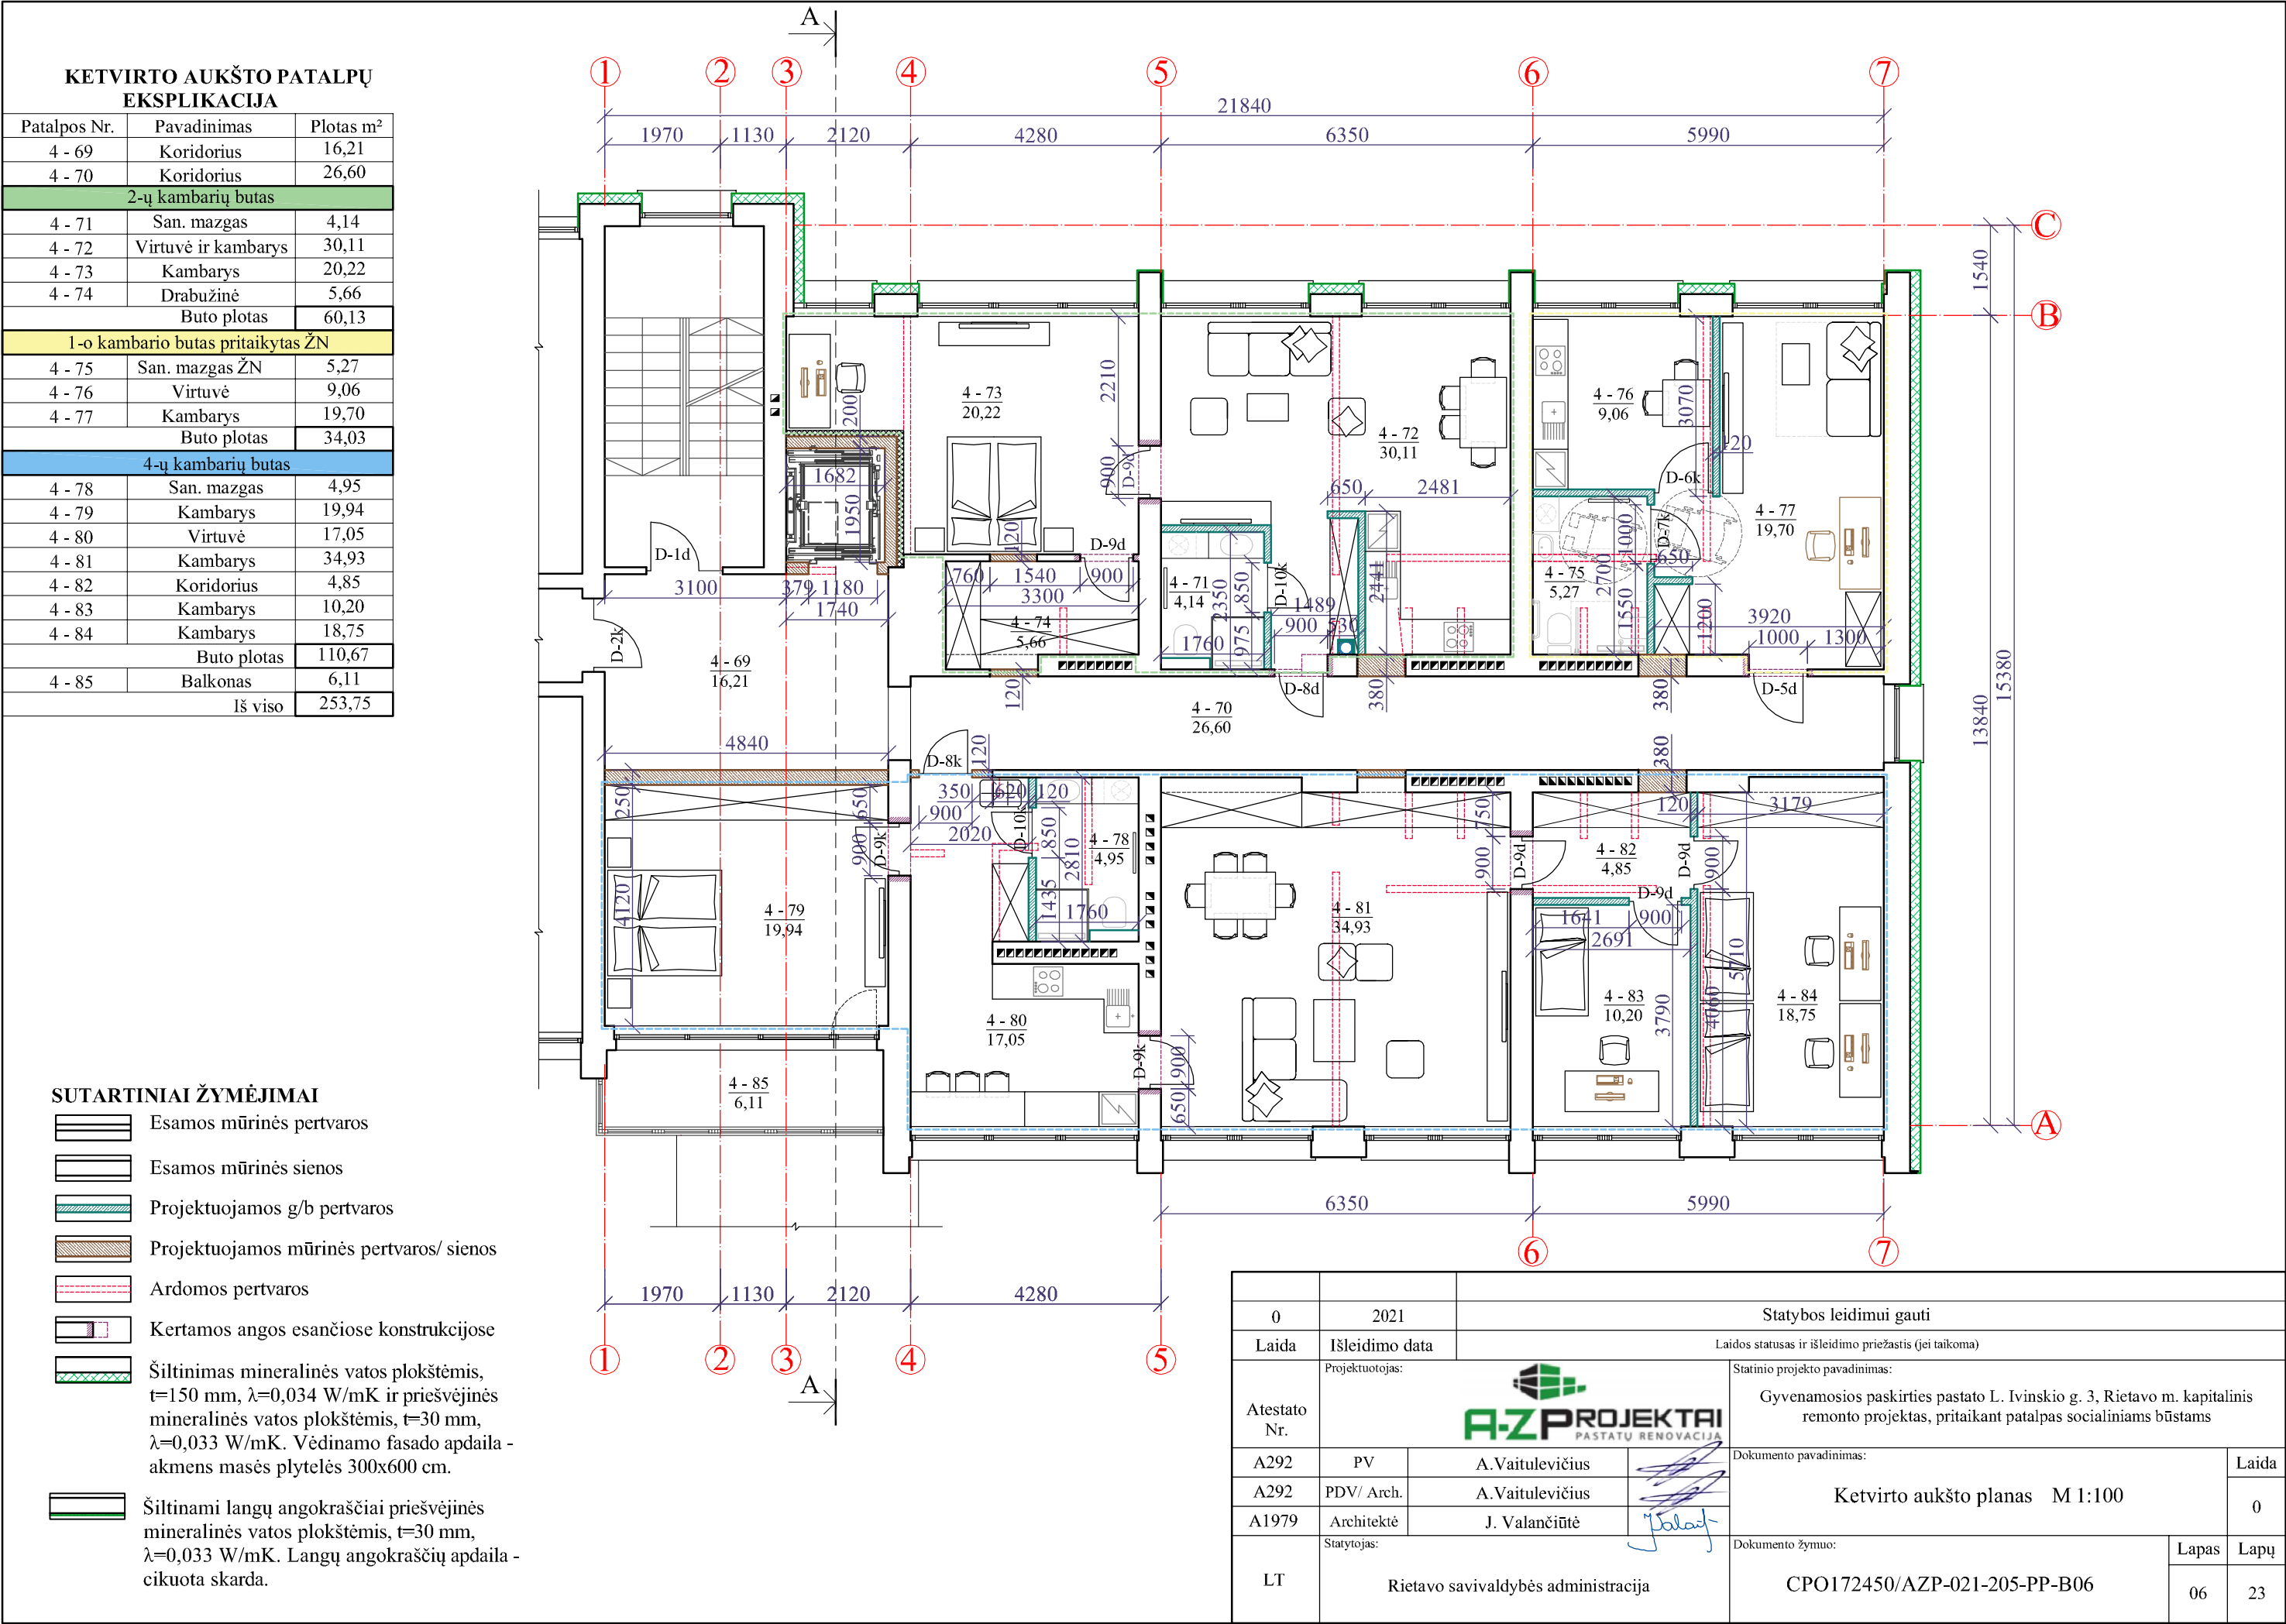


PENKTO AUKŠTO PATALPŲ EKSPLIKACIJA		
Patalpos Nr.	Pavadinimas	Plotas m²
5 - 69	Koridorius	16,21
5 - 70	Koridorius	26,60
4-ų kambarių butas		
5 - 71	San. mazgas	4,14
5 - 72	Kambarys	20,22
5 - 73	Drabužinė	5,66
5 - 74	Virtuvė ir kambarys	33,64
5 - 75	Kambarys	12,50
5 - 76	Kambarys	18,25
Buto plotas		84,41
4-ų kambarių butas		
5 - 77	San. mazgas	4,95
5 - 78	Kambarys	19,94
5 - 79	Virtuvė	17,05
5 - 80	Kambarys	34,93
5 - 81	Koridorius	4,85
5 - 82	Kambarys	10,20
5 - 83	Kambarys	18,75
Buto plotas		110,67
5 - 84	Balkonas	6,11
Iš viso		244,00

SUTARTINIAI ŽYMĖJIMAI

- Esamos mūrinės pertvaros
- Esamos mūrinės sienos
- Projektuojamos g/b pertvaros
- Projektuojamos mūrinės pertvaros/ sienos
- Ardomos pertvaros
- Kertamos angos esančiose konstrukcijose
- Šiltinimas mineralinės vatos plokštėmis, $t=150$ mm, $\lambda=0,034$ W/mK ir priešvėjinės mineralinės vatos plokštėmis, $t=30$ mm, $\lambda=0,033$ W/mK. Vėdinamo fasado apdaila - akmens masės plytelės 300x600 cm.
- Šiltinami langų angokraščiai priešvėjinės mineralinės vatos plokštėmis, $t=30$ mm, $\lambda=0,033$ W/mK. Langų angokraščių apdaila - cikuota skarda.

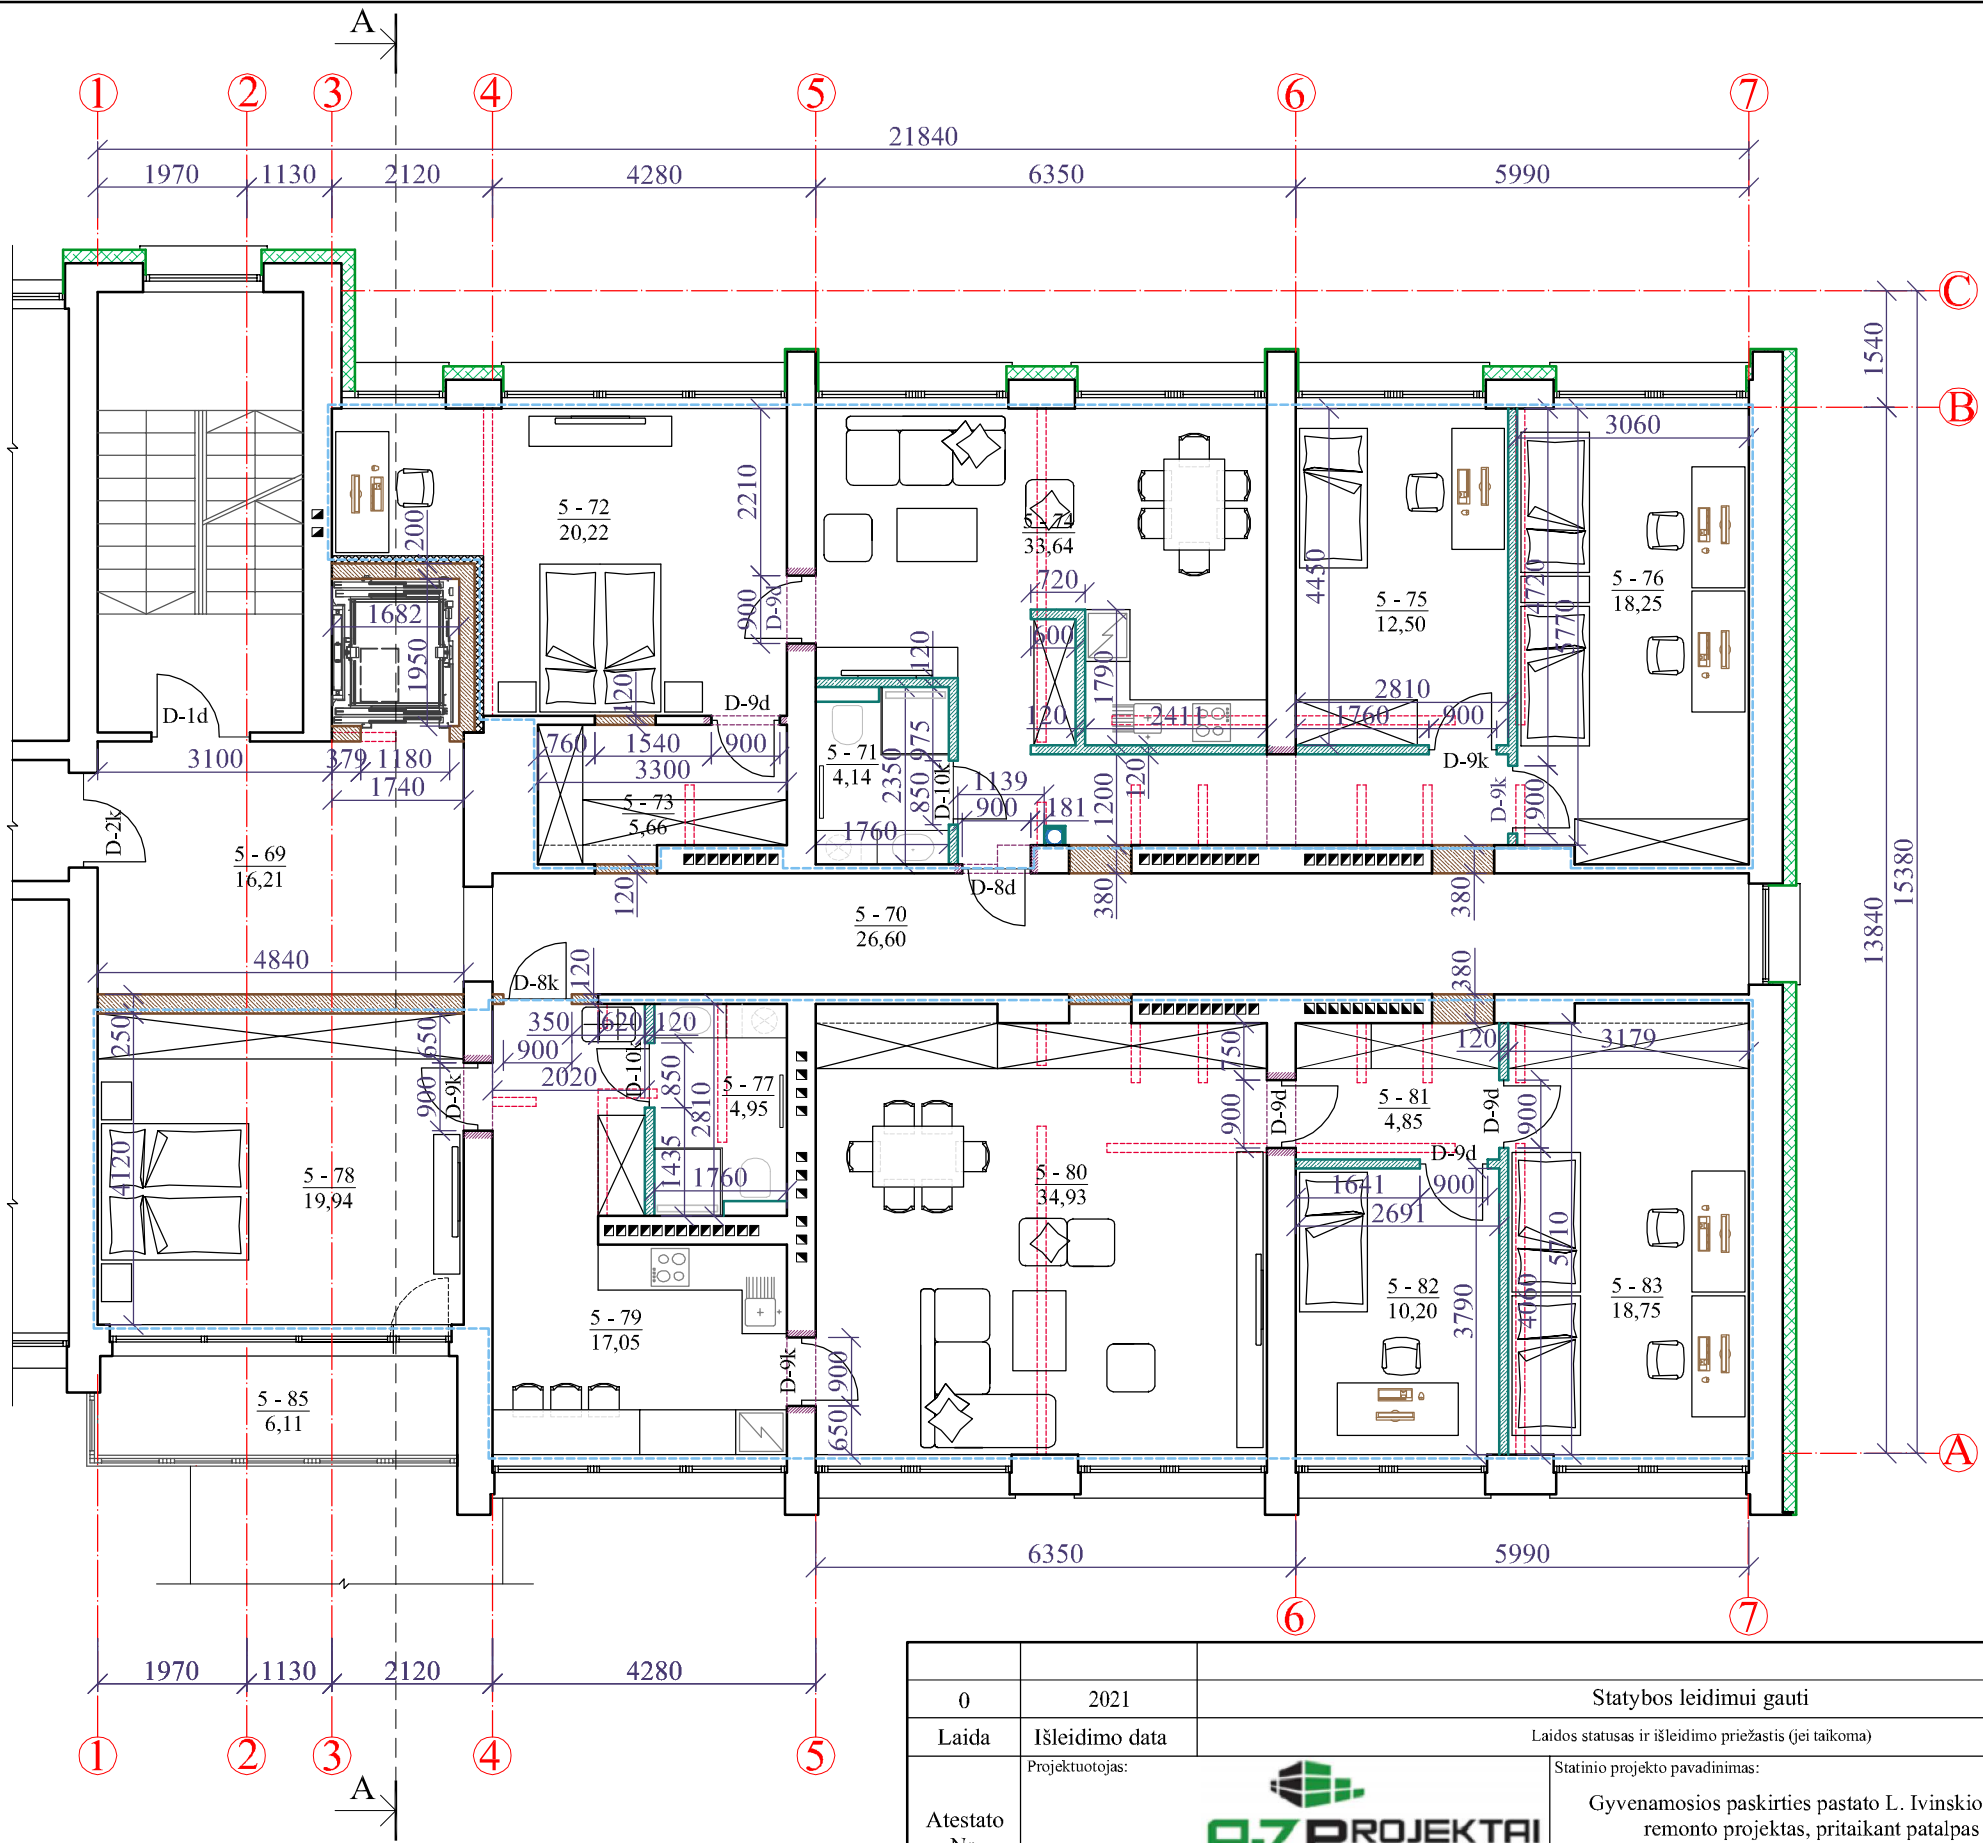

0	2021	Statybos leidimui gauti		
Laida	Išleidimo data	Laidos statusas ir išleidimo priežastis (jei taikoma)		
Atestato Nr.	Projektuotojas:	Statinio projekto pavadinimas:		
A292	PV	Gyvenamosios paskirties pastato L. Ivinskio g. 3, Rietavo m. kapitalinis remonto projektas, pritaikant patalpas socialiniams būstams		
A292	PDV/ Arch.	Dokumento pavadinimas:		
A1979	Architektė	Penkto aukšto planas M 1:100		
LT	Statytojas:	Dokumento žymuo:		
	Rietavo savivaldybės administracija	CPO172450/AZP-021-205-PP-B07		
		Lapas	Lapų	
		07	23	

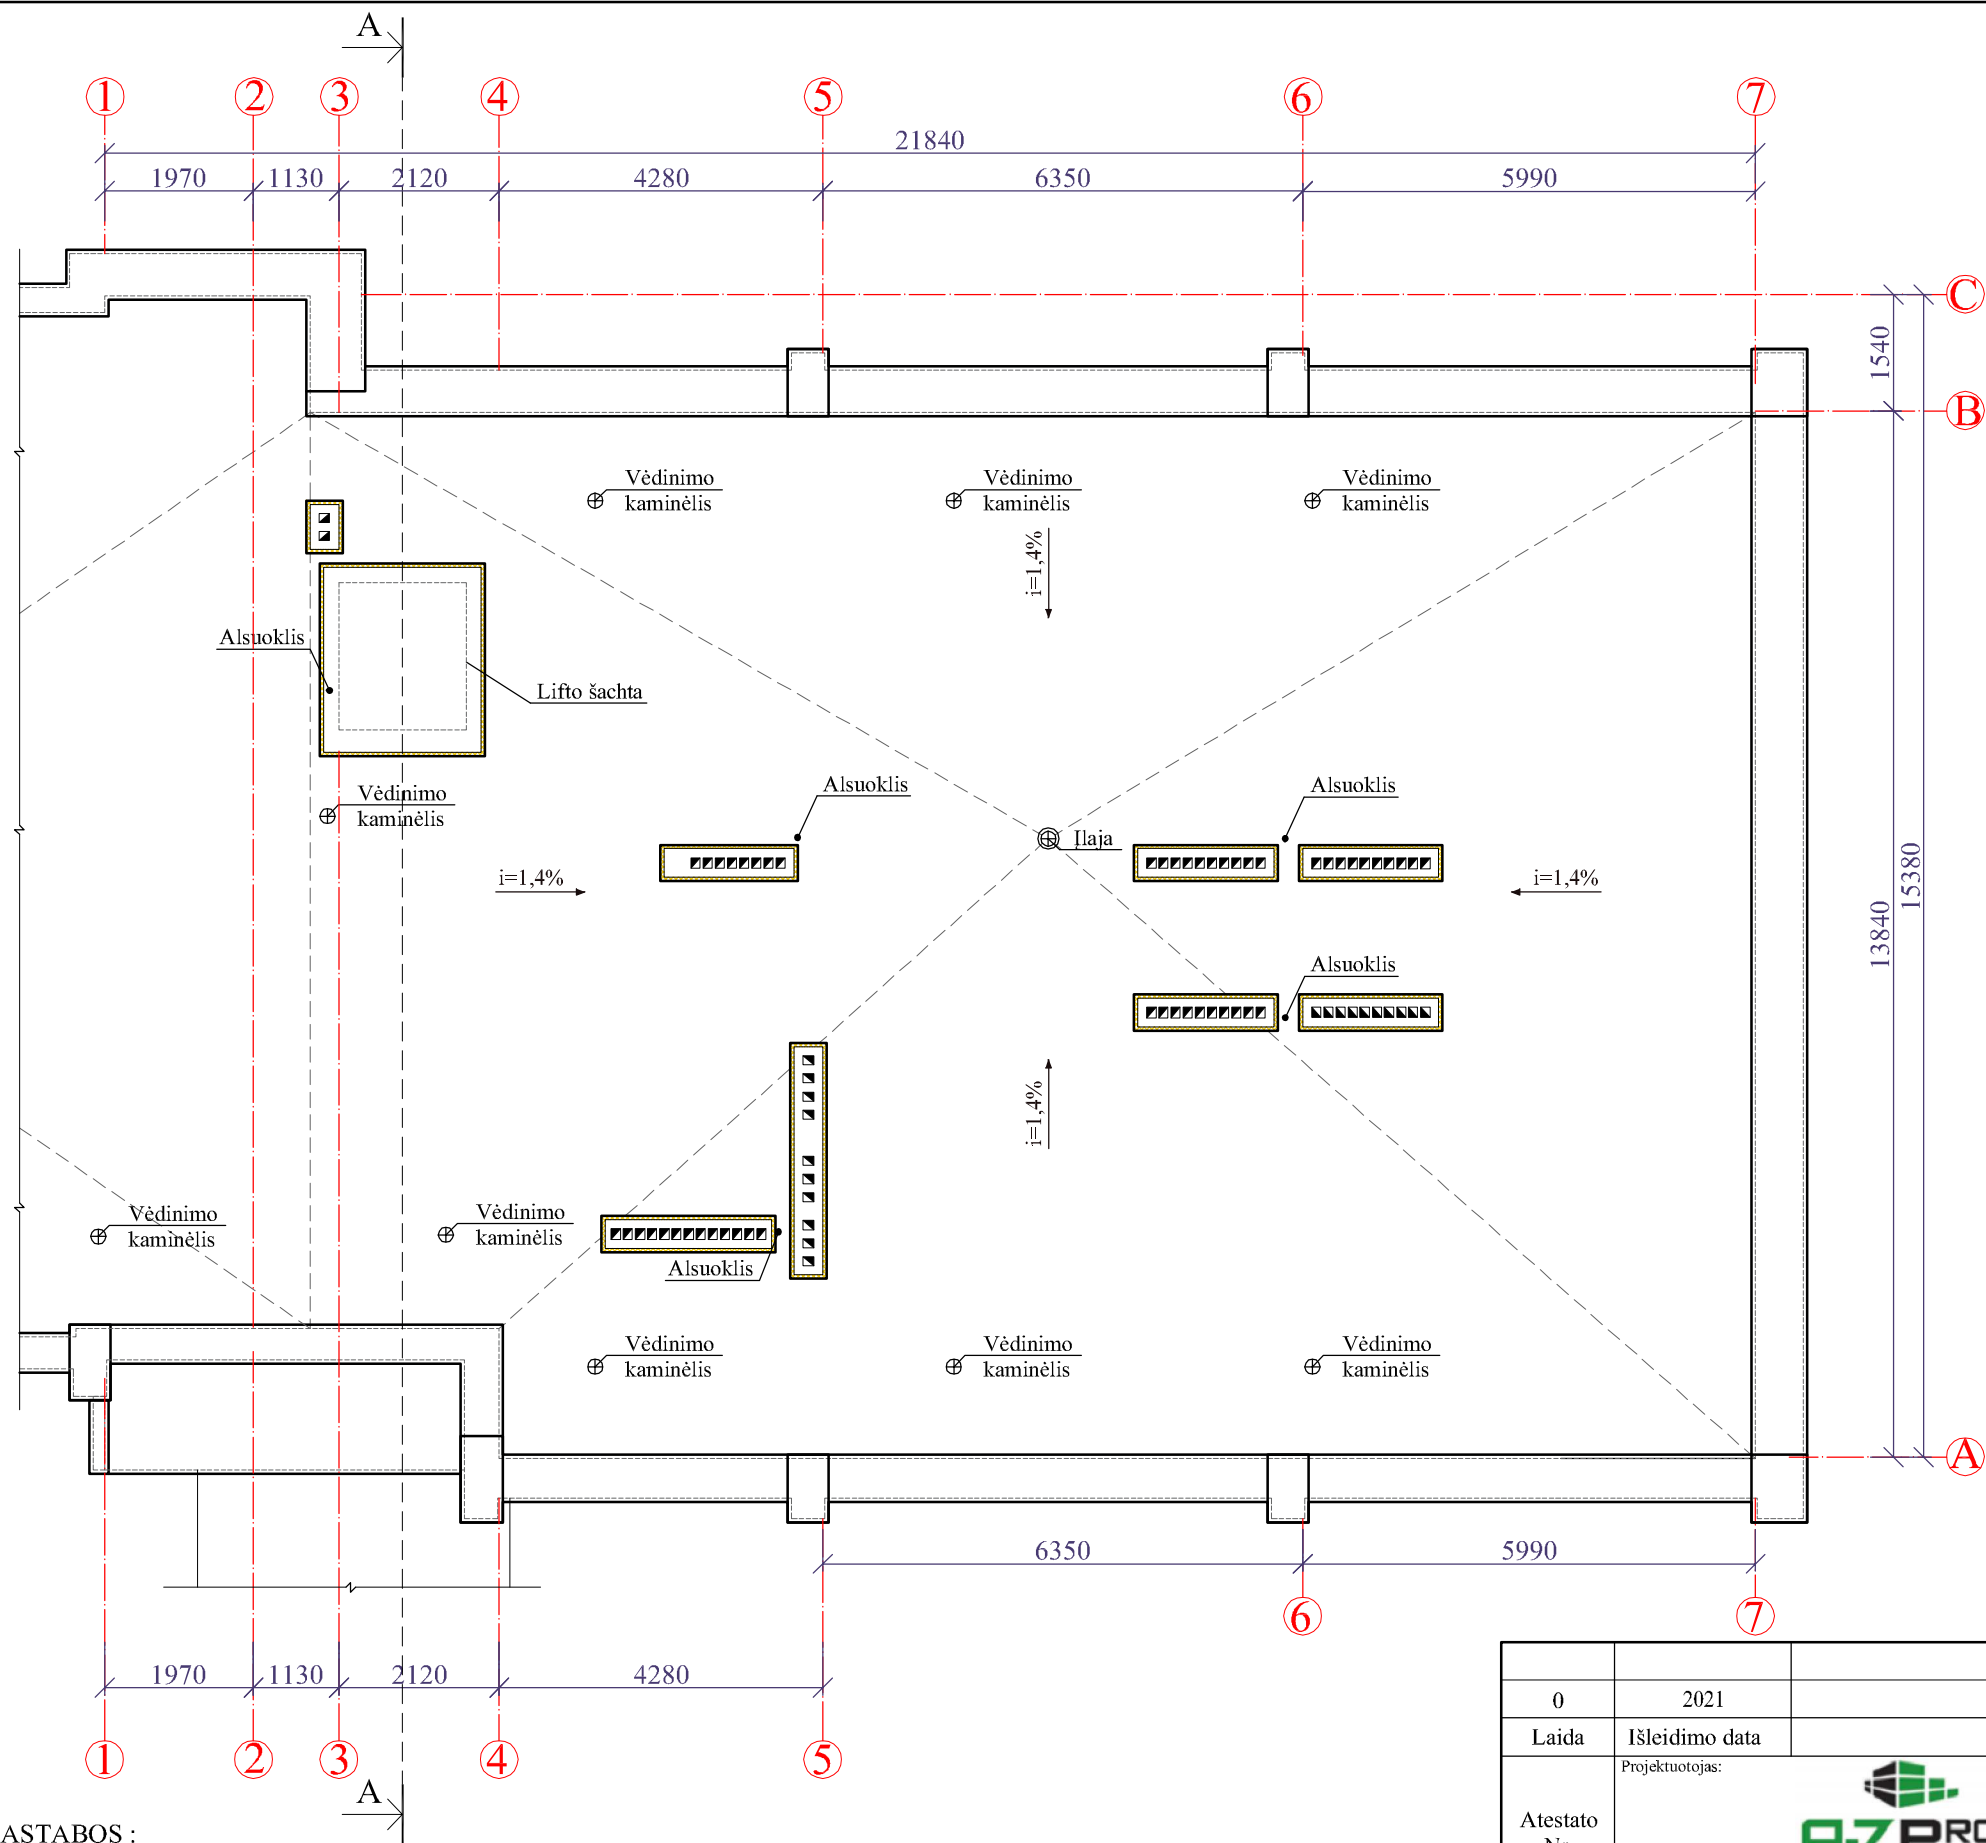

SUTARTINIAI ŽYMĖJIMAI

- Vėdinimo kanalai šiltinami akmenų vatos plokštėmis, t=40 mm.
- Alsuokliai
- Vėdinimo kaminėliai
- Įlaja

- PASTABOS :
- Išmontuojami seni alsuokliai ir įrengiami nauji.
 - Vėdinimo kanalai sutvarkomi, paaukštinami iki reikiamo aukščio, šiltinami akmenų vatos plokštėmis, kai $\lambda=0,038 \text{ W/mK}$, $t=40\text{mm}$, apskardinami.
 - Antenos išmontuojamos. Veikiančios antenos po apšilimo sumontuojamos į stovus.
 - Matmenis tikslinti vietoje, prieš užsakant gaminius ir atliekant montavimo darbus.
 - Atitvarų apšilimui naudojamos tik turinčios Europos techninę liudijimą (ETL) ir CE ženklą ženklinčios išorinės tinkuojamos sudėtinės termoizoliacinės sistemos.

0	2021	Statybos leidimui gauti			
Laida	Išleidimo data	Laidos statusas ir išleidimo priežastis (jei taikoma)			
Atestato Nr.	Projektuotojas: 			Statinio projekto pavadinimas: Gyvenamosios paskirties pastato L. Ivinskio g. 3, Rietavo m. kapitalinis remonto projektas, pritaikant patalpas socialiniams būstams	
	A292	PV	A. Vaitulevičius	Dokumento pavadinimas: Stogo planas M 1:100	Laida
	A292	PDV/ Arch.	A. Vaitulevičius		0
	A1979	Architektė	J. Valančiūtė		
LT	Statytojas: Rietavo savivaldybės administracija			Dokumento žymuo: CPO172450/AZP-021-205-PP-B08	Lapas 08
					Lapų 23



Sutartiniai žymėjimai:

-  Cokolio apdaila neblizgių akmens masės plytelių (pvz. Paradyz ceramika serija Intero, spalva tamsiai ruda - Brown mat, pagal RAL 8017) arba analogas.
-  Fasadų išorinės sienos neblizgių akmens masės plytelių (pvz. "ZENITH 02", spalva tamsiai ruda, pagal RAL 8025) arba analogas.
-  Fasadų išorinės sienos neblizgių akmens masės plytelių (pvz. "ZENITH 07", spalva šviesiai ruda, pagal RAL 1015) arba analogas.
-  Išorės laiptų turėklų, langų nuolajų ir parapetų apskardavimo elementų spalva - tamsiai ruda, pagal RAL 8017 arba analogas.


Pastabos:

- PVC langų spalva - balta.
- Matmenis tikslinti vietoje, prieš užsakant gaminius ir atliekant montavimo darbus.
- Fasadų apdailos medžiagas ir spalvas parinkti analogiškas vakarinio fasado sprendiniams.
- Atitvarų apšiltinimui naudojamos tik turinčios Europos techninį liudijimą (ETL) ir CE ženklą ženklintos išorinės vėdinamos termoizoliacinės sistemos elementai.


Prieš užsakant medžiagas fasadams bei parenkant jų spalvas, būtina papildomai derintis su projekto bei Rietavo miesto architektais.

Vakarinio fasado apdaila lieka esama, tik numatomas cokolio šiltinimas ir apdailos sprendiniai

0	2021	Statybos leidimui gauti				
Laida	Išleidimo data	Laidos statusas ir išleidimo priežastis (jei taikoma)				
Atestato Nr.	Projektuotojas: 		Statinio projekto pavadinimas: Gyvenamosios paskirties pastato L. Ivinskio g. 3, Rietavo m. kapitalinis remonto projektas, pritaikant patalpas socialiniams būstams			
	A292	PV	A. Vaitulevičius	Dokumento pavadinimas: Vakarinės pusės fasadas M 1:100	Laida	
	A292	PDV/ Arch.	A. Vaitulevičius		0	
	A1979	Architektė	J. Valančiūtė			
LT	Statytojas: Rietavo savivaldybės administracija		Dokumento žymuo: CPO172450/AZP-021-205-PP-B09		Lapas	Lapų
					09	23

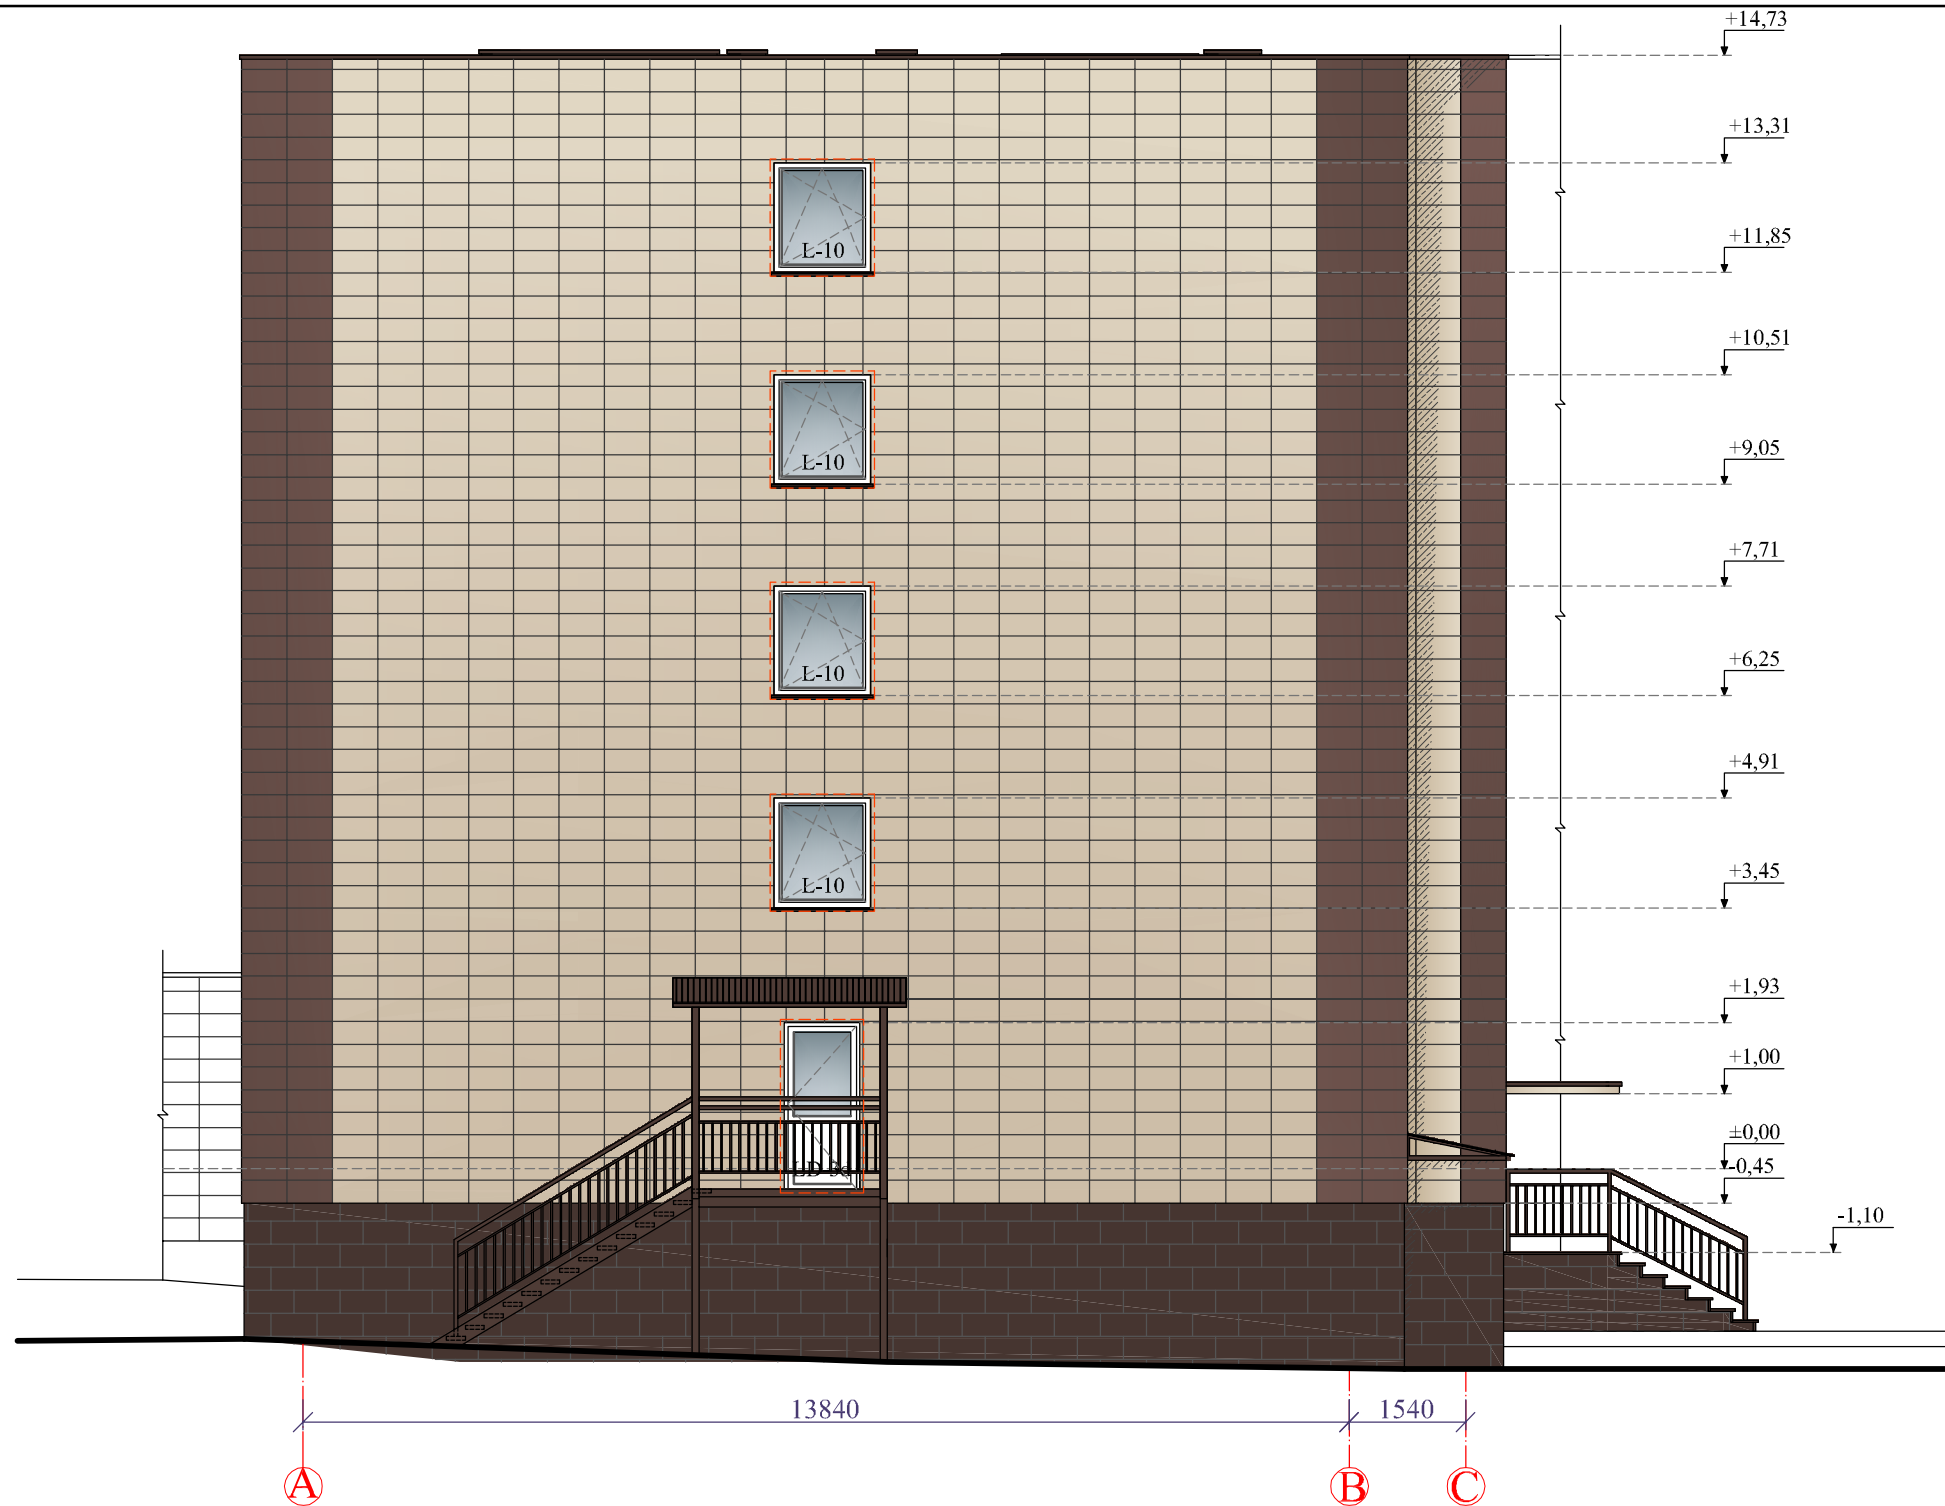


Sutartiniai žymėjimai:

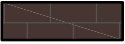
-  Cokolio apdaila neblizgių akmens masės plytelių (pvz. Paradyz ceramika serija Intero, spalva tamsiai ruda - Brown mat, pagal RAL 8017) arba analogas.
-  Fasadų išorinės sienos neblizgių akmens masės plytelių (pvz. "ZENITH 02", spalva tamsiai ruda, pagal RAL 8025) arba analogas.
-  Fasadų išorinės sienos neblizgių akmens masės plytelių (pvz. "ZENITH 07", spalva šviesiai ruda, pagal RAL 1015) arba analogas.
-  Išorės laiptų turėklų, langų nuolajų ir parapetų apskardavimo elementų spalva - tamsiai ruda, pagal RAL 8017 arba analogas.

Pastabos:

- PVC langų spalva - balta.
- Matmenis tikslinti vietoje, prieš užsakant gaminius ir atliekant montavimo darbus.
- Fasadų apdailos medžiagas ir spalvas parinkti analogiškas vakarinio fasado sprendiniams.
- Atitvarų apšiltinimui naudojamos tik turinčios Europos techninį liudijimą (ETL) ir CE ženklu ženklintos išorinės vėdinamos termoizoliacinės sistemos elementai.

Prieš užsakant medžiagas fasadams bei parenkant jų spalvas, būtina papildomai derintis su projekto bei Rietavo miesto architektais.

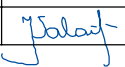0	2021	Statybos leidimui gauti			
Laida	Išleidimo data	Laidos statusas ir išleidimo priežastis (jei taikoma)			
Atestato Nr.	Projektuotojas:		Statinio projekto pavadinimas:		
			Gyvenamosios paskirties pastato L. Ivinskio g. 3, Rietavo m. kapitalinis remonto projektas, pritaikant patalpas socialiniams būstams		
	A292	PV	A. Vaitulevičius	Dokumento pavadinimas:	
	A292	PDV/ Arch.	A. Vaitulevičius		
A1979	Architektė	J. Valančiūtė			
LT	Statytojas:		Dokumento žymuo:	Lapas	Lapų
	Rietavo savivaldybės administracija		CPO172450/AZP-021-205-PP-B10	10	23

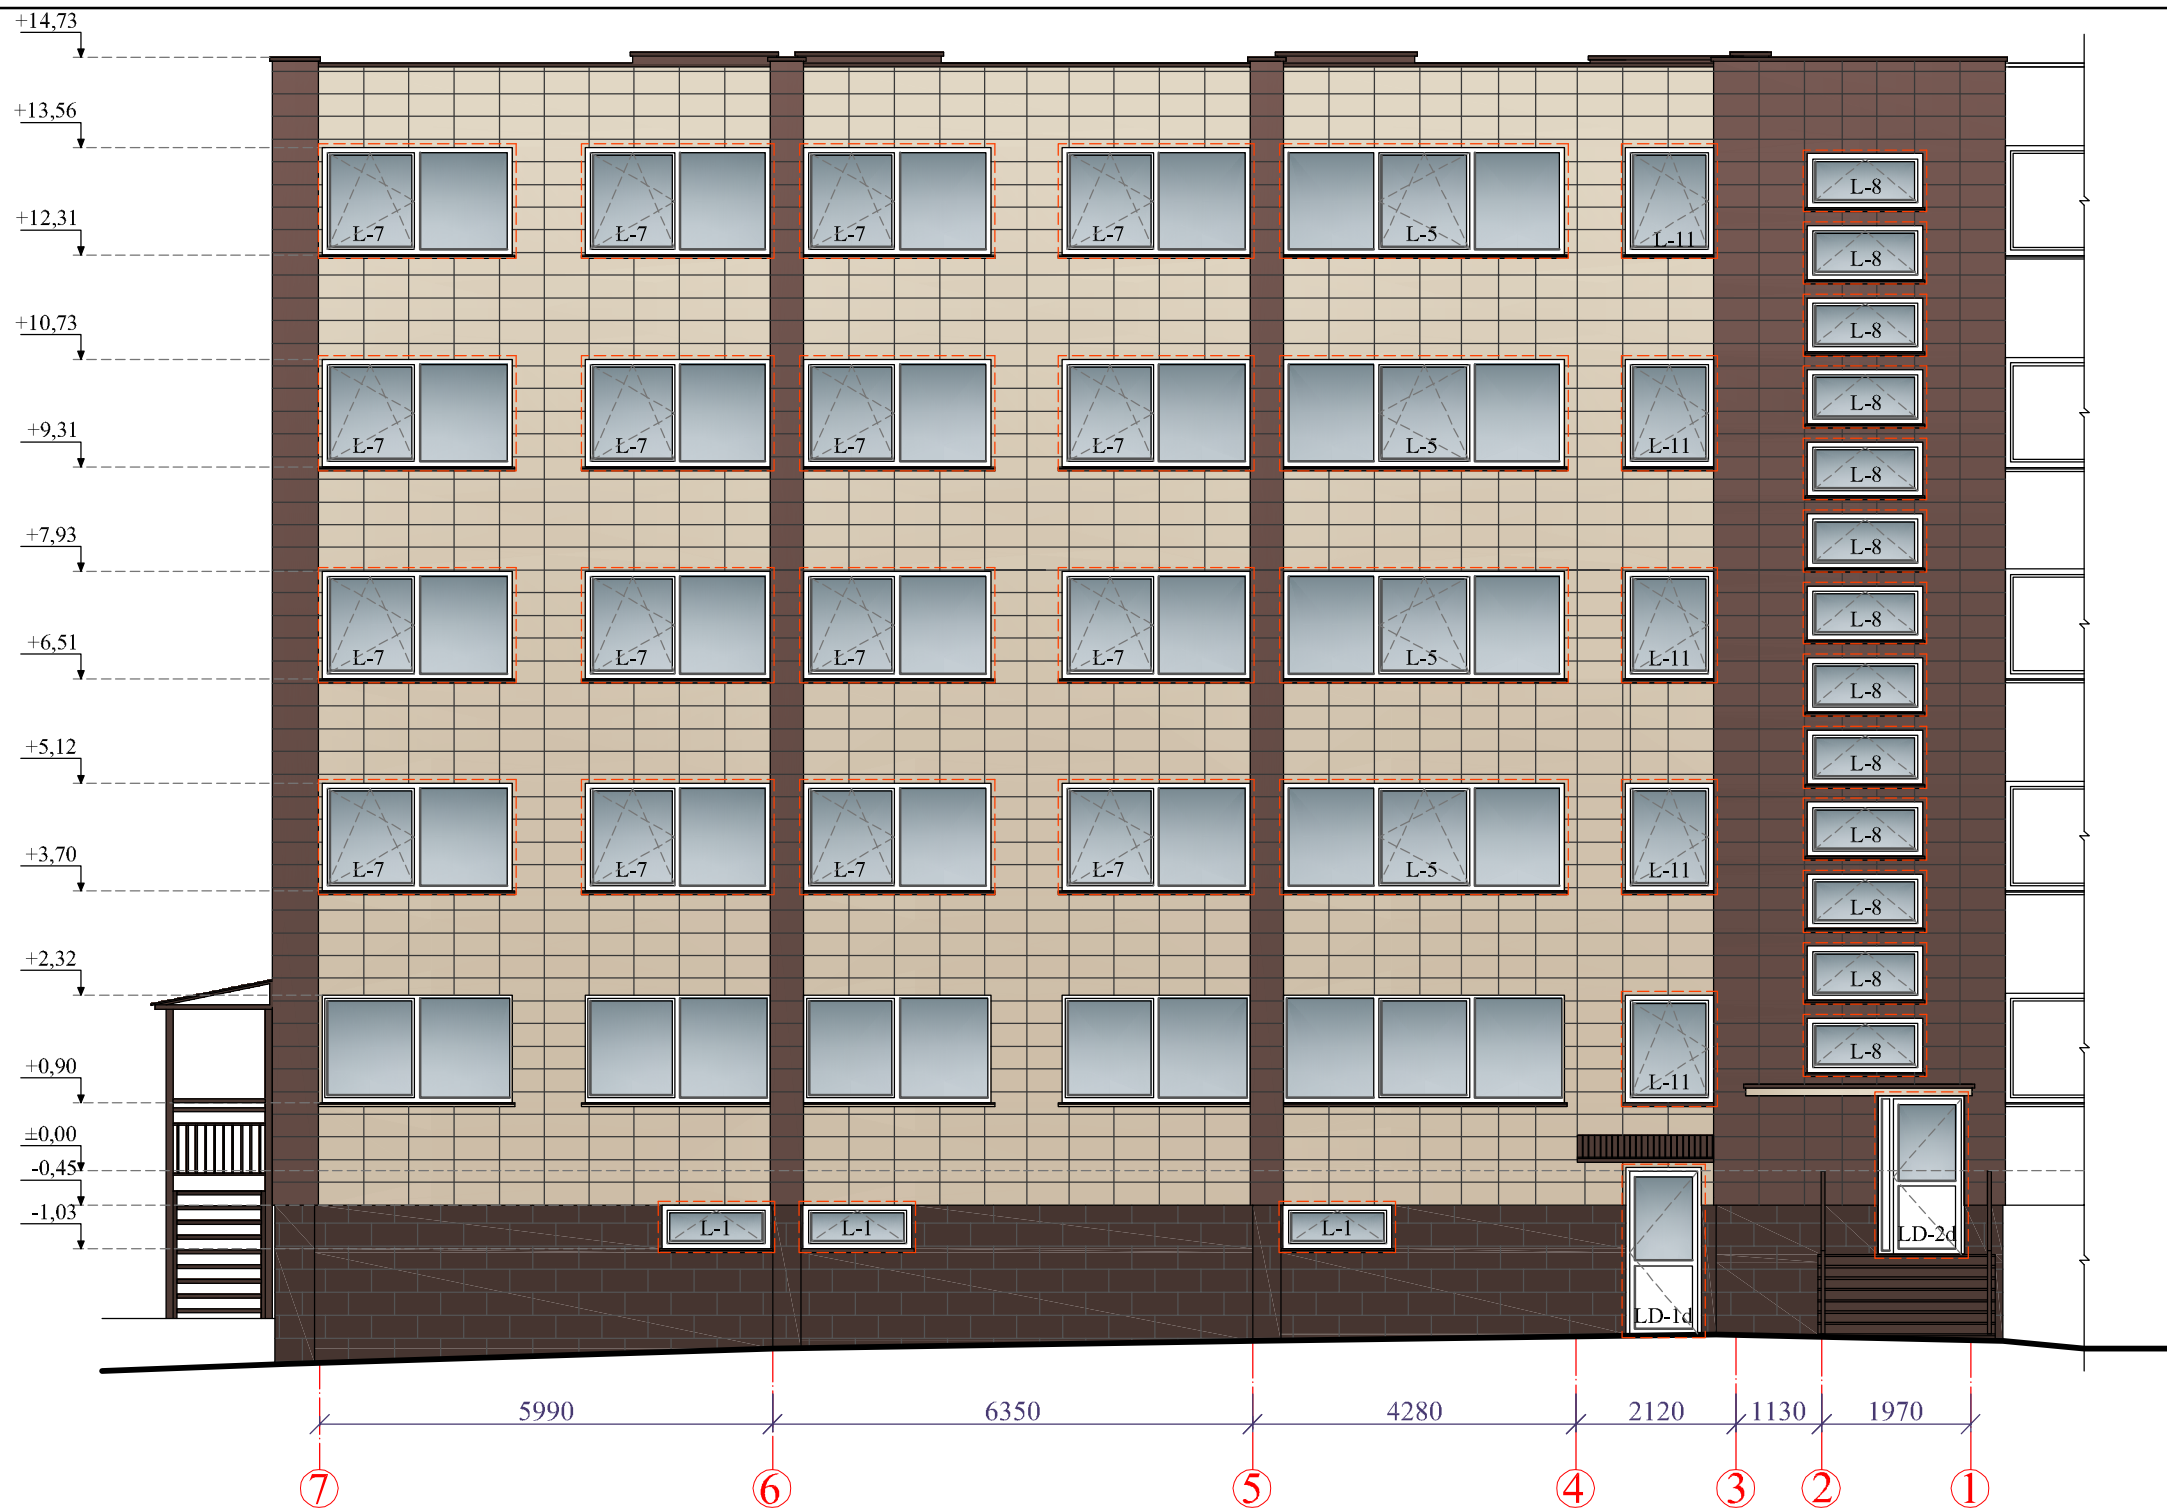

Sutartiniai žymėjimai:


-  Cokolio apdaila neblizgių akmens masės plytelių (pvz. Paradyz ceramika serija Intero, spalva tamsiai ruda - Brown mat, pagal RAL 8017) arba analogas.
-  Fasadų išorinės sienos neblizgių akmens masės plytelių (pvz. "ZENITH 02", spalva tamsiai ruda, pagal RAL 8025) arba analogas.
-  Fasadų išorinės sienos neblizgių akmens masės plytelių (pvz. "ZENITH 07", spalva šviesiai ruda, pagal RAL 1015) arba analogas.
-  Išorės laiptų turėklų, langų nuolajų ir parapetų apskardavimo elementų spalva - tamsiai ruda, pagal RAL 8017 arba analogas.

Pastabos:

- PVC langų spalva - balta.
- Matmenis tikslinti vietoje, prieš užsakant gaminius ir atliekant montavimo darbus.
- Fasadų apdailos medžiagas ir spalvas parinkti analogiškas vakarinio fasado sprendiniams.
- Atitvarų apšiltinimui naudojamos tik turinčios Europos techninį liudijimą (ETL) ir CE ženklą ženklintos išorinės vėdinamos termoizoliacinės sistemos elementai.

Prieš užsakant medžiagas fasadams bei parenkant jų spalvas, būtina papildomai derintis su projekto bei Rietavo miesto architektais.

0	2021	Statybos leidimui gauti				
Laida	Išleidimo data	Laidos statusas ir išleidimo priežastis (jei taikoma)				
Atestato Nr.	Projektuotojas: 		Statinio projekto pavadinimas: Gyvenamosios paskirties pastato L. Ivinskio g. 3, Rietavo m. kapitalinis remonto projektas, pritaikant patalpas socialiniams būstams			
	A292	PV	A. Vaitulevičius	Dokumento pavadinimas: Rytinės pusės fasadas M 1:100	Laida	
	A292	PDV/ Arch.	A. Vaitulevičius		0	
	A1979	Architektė	J. Valančiūtė			
LT	Statytojas: Rietavo savivaldybės administracija		Dokumento žymuo: CPO172450/AZP-021-205-PP-B11		Lapas	Lapų
					11	23

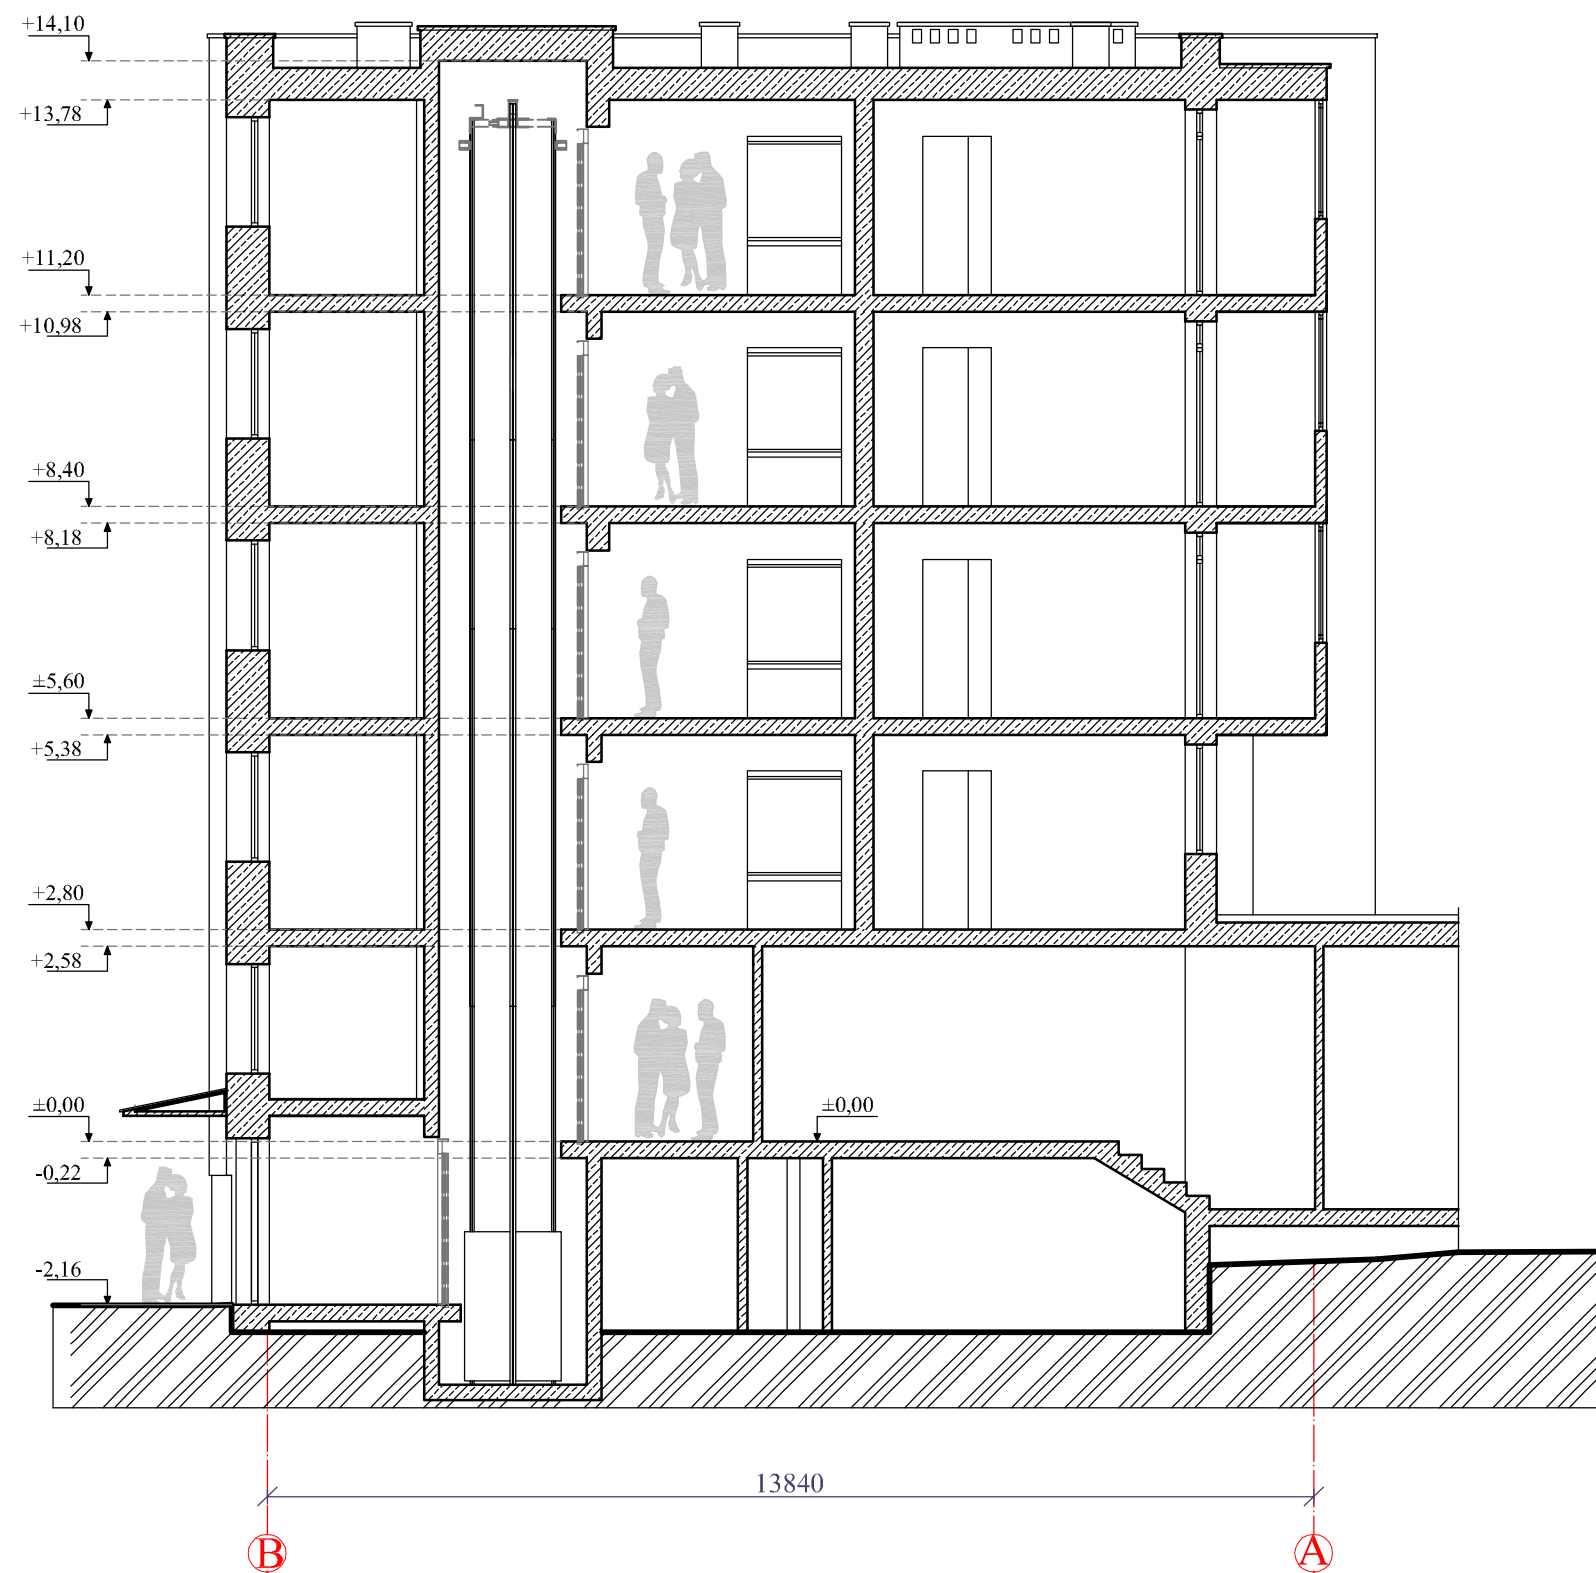

0	2021	Statybos leidimui gauti			
Laida	Išleidimo data	Laidos statusas ir išleidimo priežastis (jei taikoma)			
Atestato Nr.	Projektuotojas:		Statinio projekto pavadinimas:		
			Gyvenamosios paskirties pastato L. Ivinskio g. 3, Rietavo m. kapitalinis remonto projektas, pritaikant patalpas socialiniams būstams		
	A292	PV	A. Vaitulevičius	Dokumento pavadinimas:	
	A292	PDV/ Arch.	A. Vaitulevičius		
A1979	Architektė	J. Valančiūtė			
	Statytojas:		Dokumento žymuo:	Lapas	Lapų
LT	Rietavo savivaldybės administracija		CPO172450/AZP-021-205-PP-B12	12	23