


STOGINĖ AUTOMOBILIAMS (įrengiama atskiru projektu) -SKARDA RAL 6002

- SUTARTINIAI ŽENKLAI**
- CLASSIC STOGO DANGA - SKARDA
 - FASADAS -TINKAS RAL 6002
 - FASADAI - TINKAS RAL 9003
 - COKOLIS - TINKAS RAL 704.3
- Pastaba: lieta vamzdžiai Ø75 - RAL 7012

0	2020 11	STATYBAI		
LAIDA	ISLEIDIMO DATA	LAIDOS STATUSAS, KEITIMO PRIEŽASTIS (JEI TAIKOMA)		
KVAL. PAT. DOK. NR.	DALIS ERDVĖS		STATINIO PROJEKTO PAVADINIMAS ADMINISTRACINIO PASTATO KEDANIŲ RAJONO POLICIJOS KOMISARIATO (UNIK. NR. 5396-7025-5015) A. MICKEVIČIAUS G. 23, KEDANIUOSE, KAPITALINIO REMONTO IR PASKIRTIES KEITIMO IS ADMINISTRACINES (7.2) SPECIALIOSIOS PASKIRTIES PASTATA (7.16), PROJEKTYNAI PASULYMAI	
A583	PV	Astijus Taujanskas	DOKUMENTO PAVADINIMAS FASADAS 1-8 M1:100	
	Arch	Dovilė Stankutė		
	Proj	Gabija Vinikaitė	DOKUMENTO ŽYMUO 24072020-01-PP.B-01	
LT	UŽSAKOVAS (STATYTOJAS): Kauno apskrities vyriausiasis policijos komisariatas			
			LAPAS	LAPŲ
			1	1

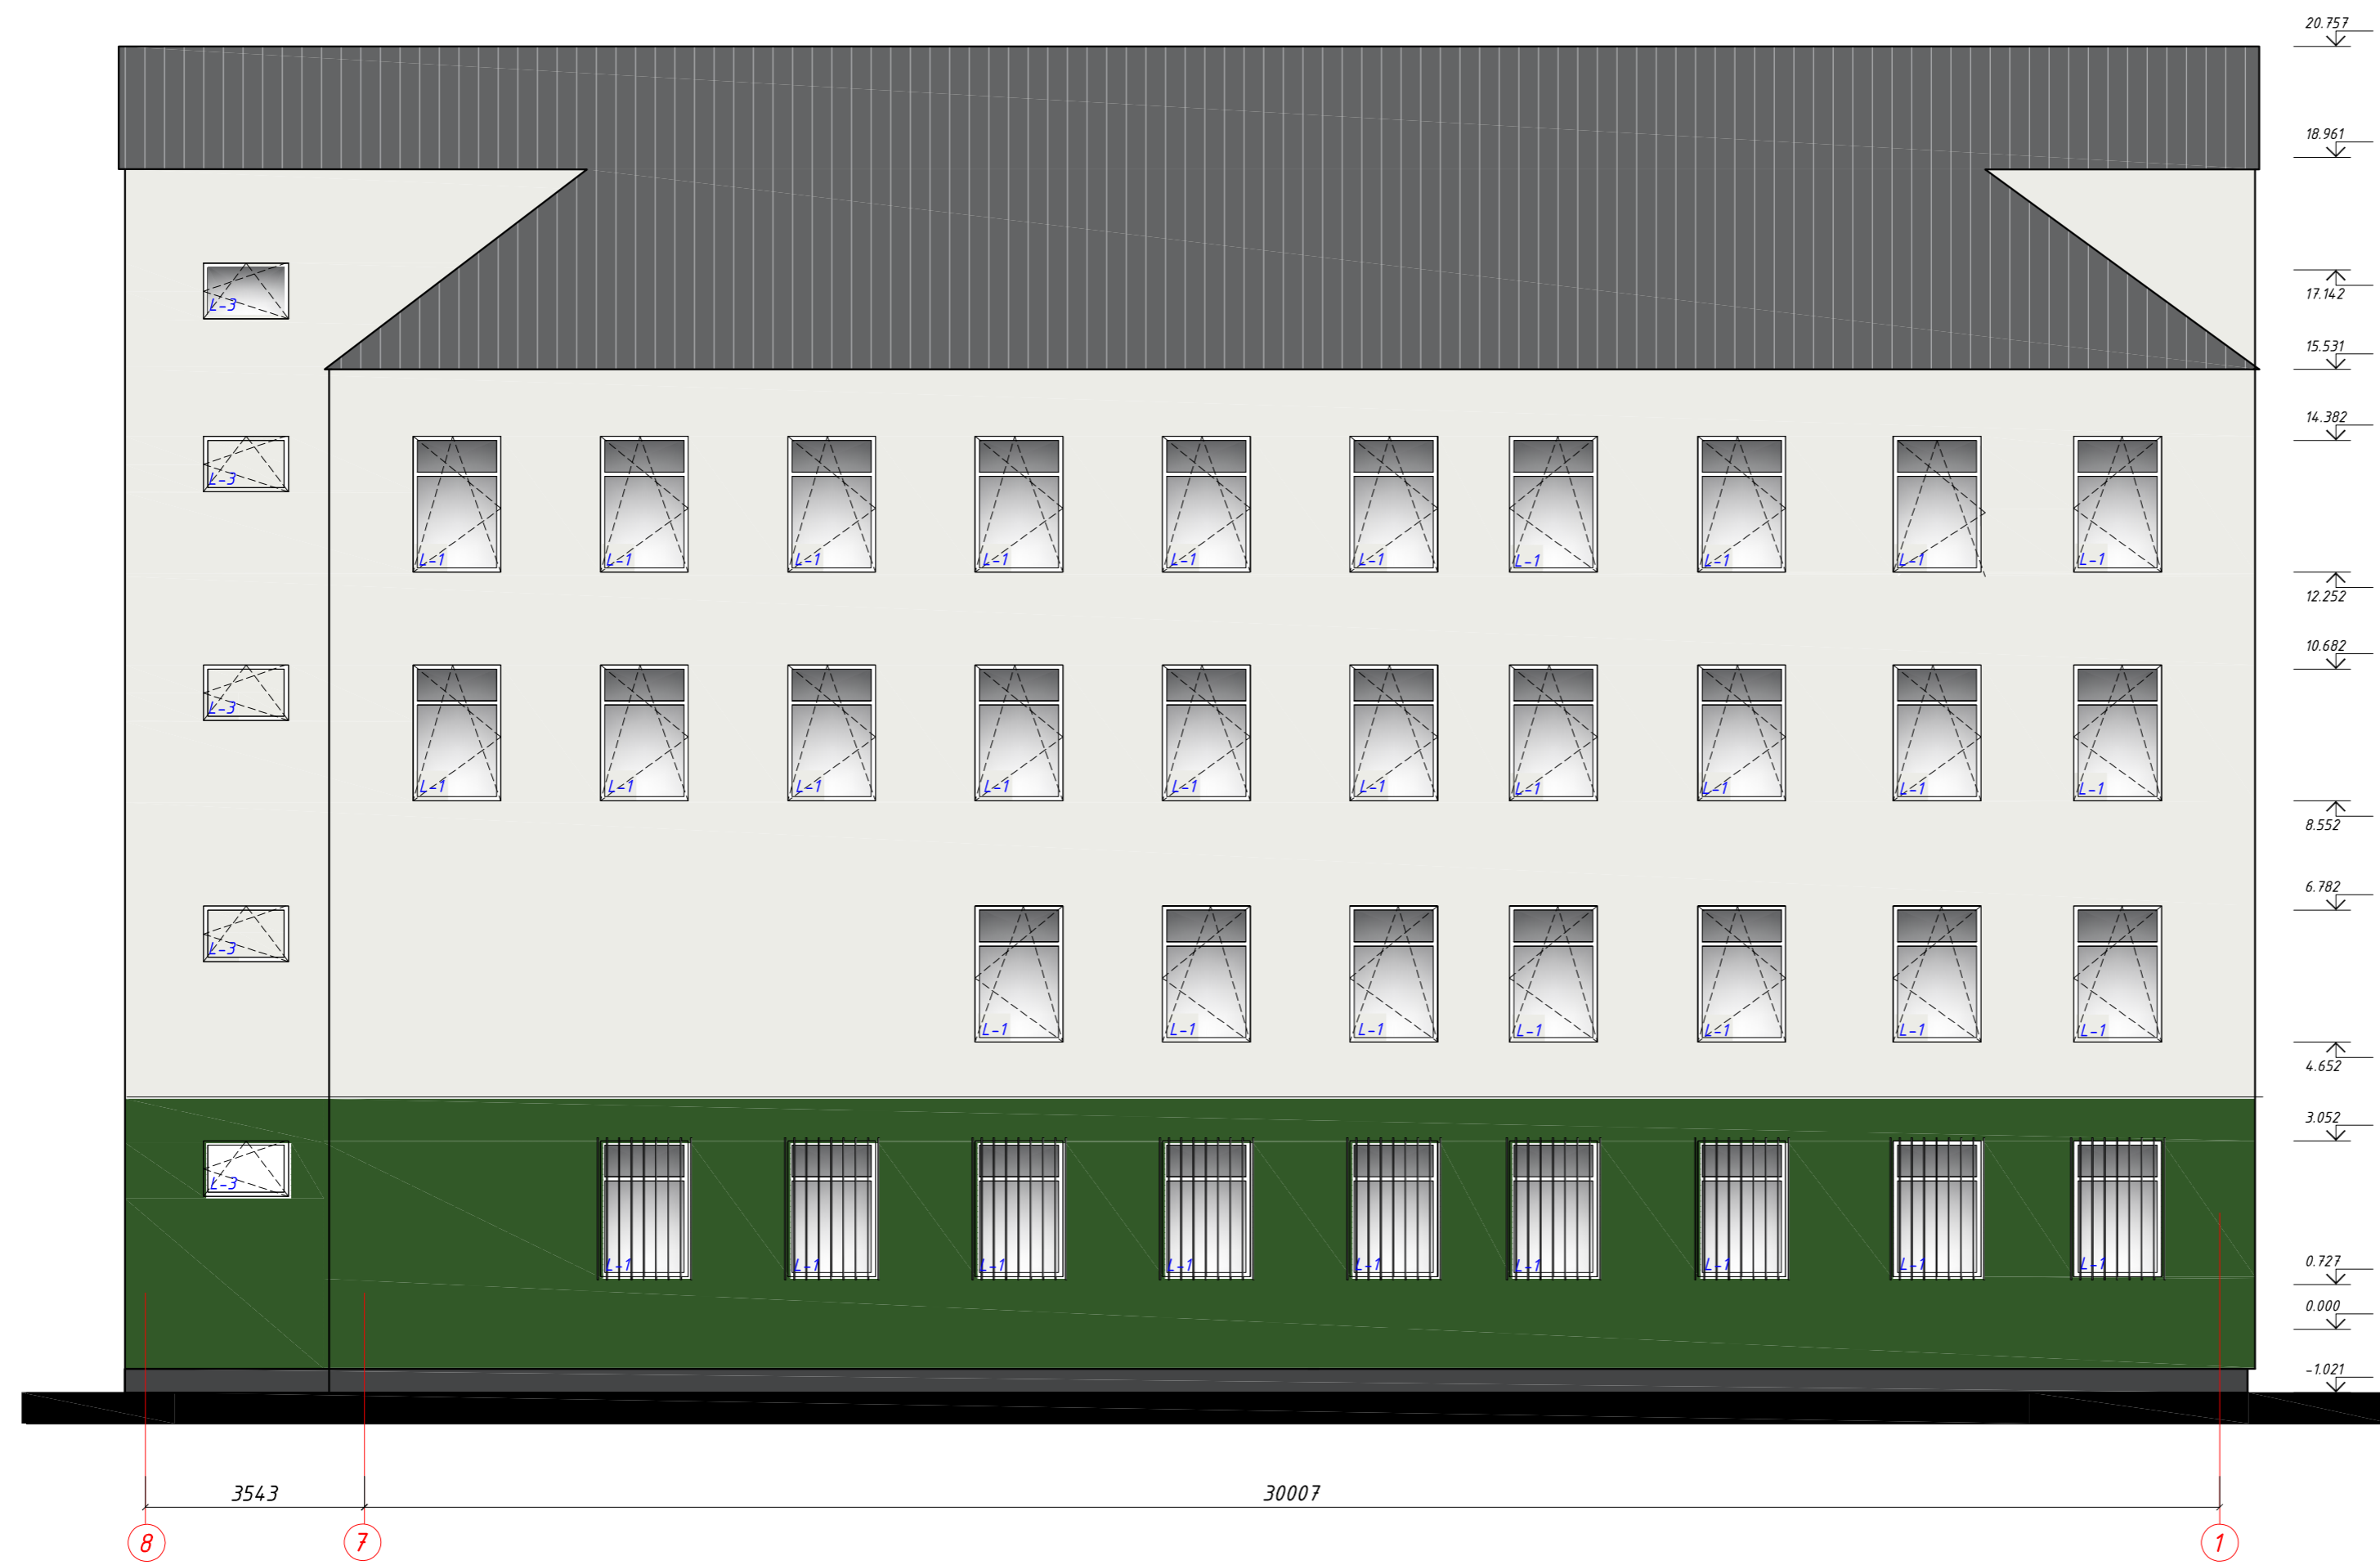


SUTARTINIAI ŽENKLAI

- CLASSIC STOGO DANGA - SKARDA
- FASADAS - TINKAS RAL 6002
- FASADAI - TINKAS RAL 9003
- COKOLIS - TINKAS RAL 7043

Pastaba: lietvamzdžiai Ø75 - RAL 7012

0	2020 11	STATYBAI		
LAIDA	ISLEIDIMO DATA	LAIDOS STATUSAS. KEITIMO PRIEŽASTIS (JEI TAIKOMA)		
KVAL. PAT. DOK. NR.	DALIS ERDVĖS		STATINIO PROJEKTO PAVADINIMAS ADMINISTRACINIO PASTATO KEDAINIŲ RAJONO POLICIJOS KOMISARIATO (UNIK. NR. 5396-1025-5015) A. MICKEVIČIAUS G. 23, KEDAINIUOSE, KAPITALINIO REMONTO IR PASKIRTIES KEITIMO IS ADMINISTRACINĖS (7.2) SPECIALIOSIOS PASKIRTIES PASTATĄ (7.16), PROJEKTIINIAI PASIŪLYMAI	
A583	PV	Astijus Taujanskas	DOKUMENTO PAVADINIMAS	LAIDA
	Arch	Dovilė Stankutė	FASADAS 8-1 M1:100	0
	Proj	Gabija Vinikaitė		
LT	UŽSAKOVAS (STATYTOJAS): Kauno apskrities vyriausiasis policijos komisariatas		DOKUMENTO ŽYMUO 24072020-01-PP.B-02	LAPAS LAPŲ 1 1

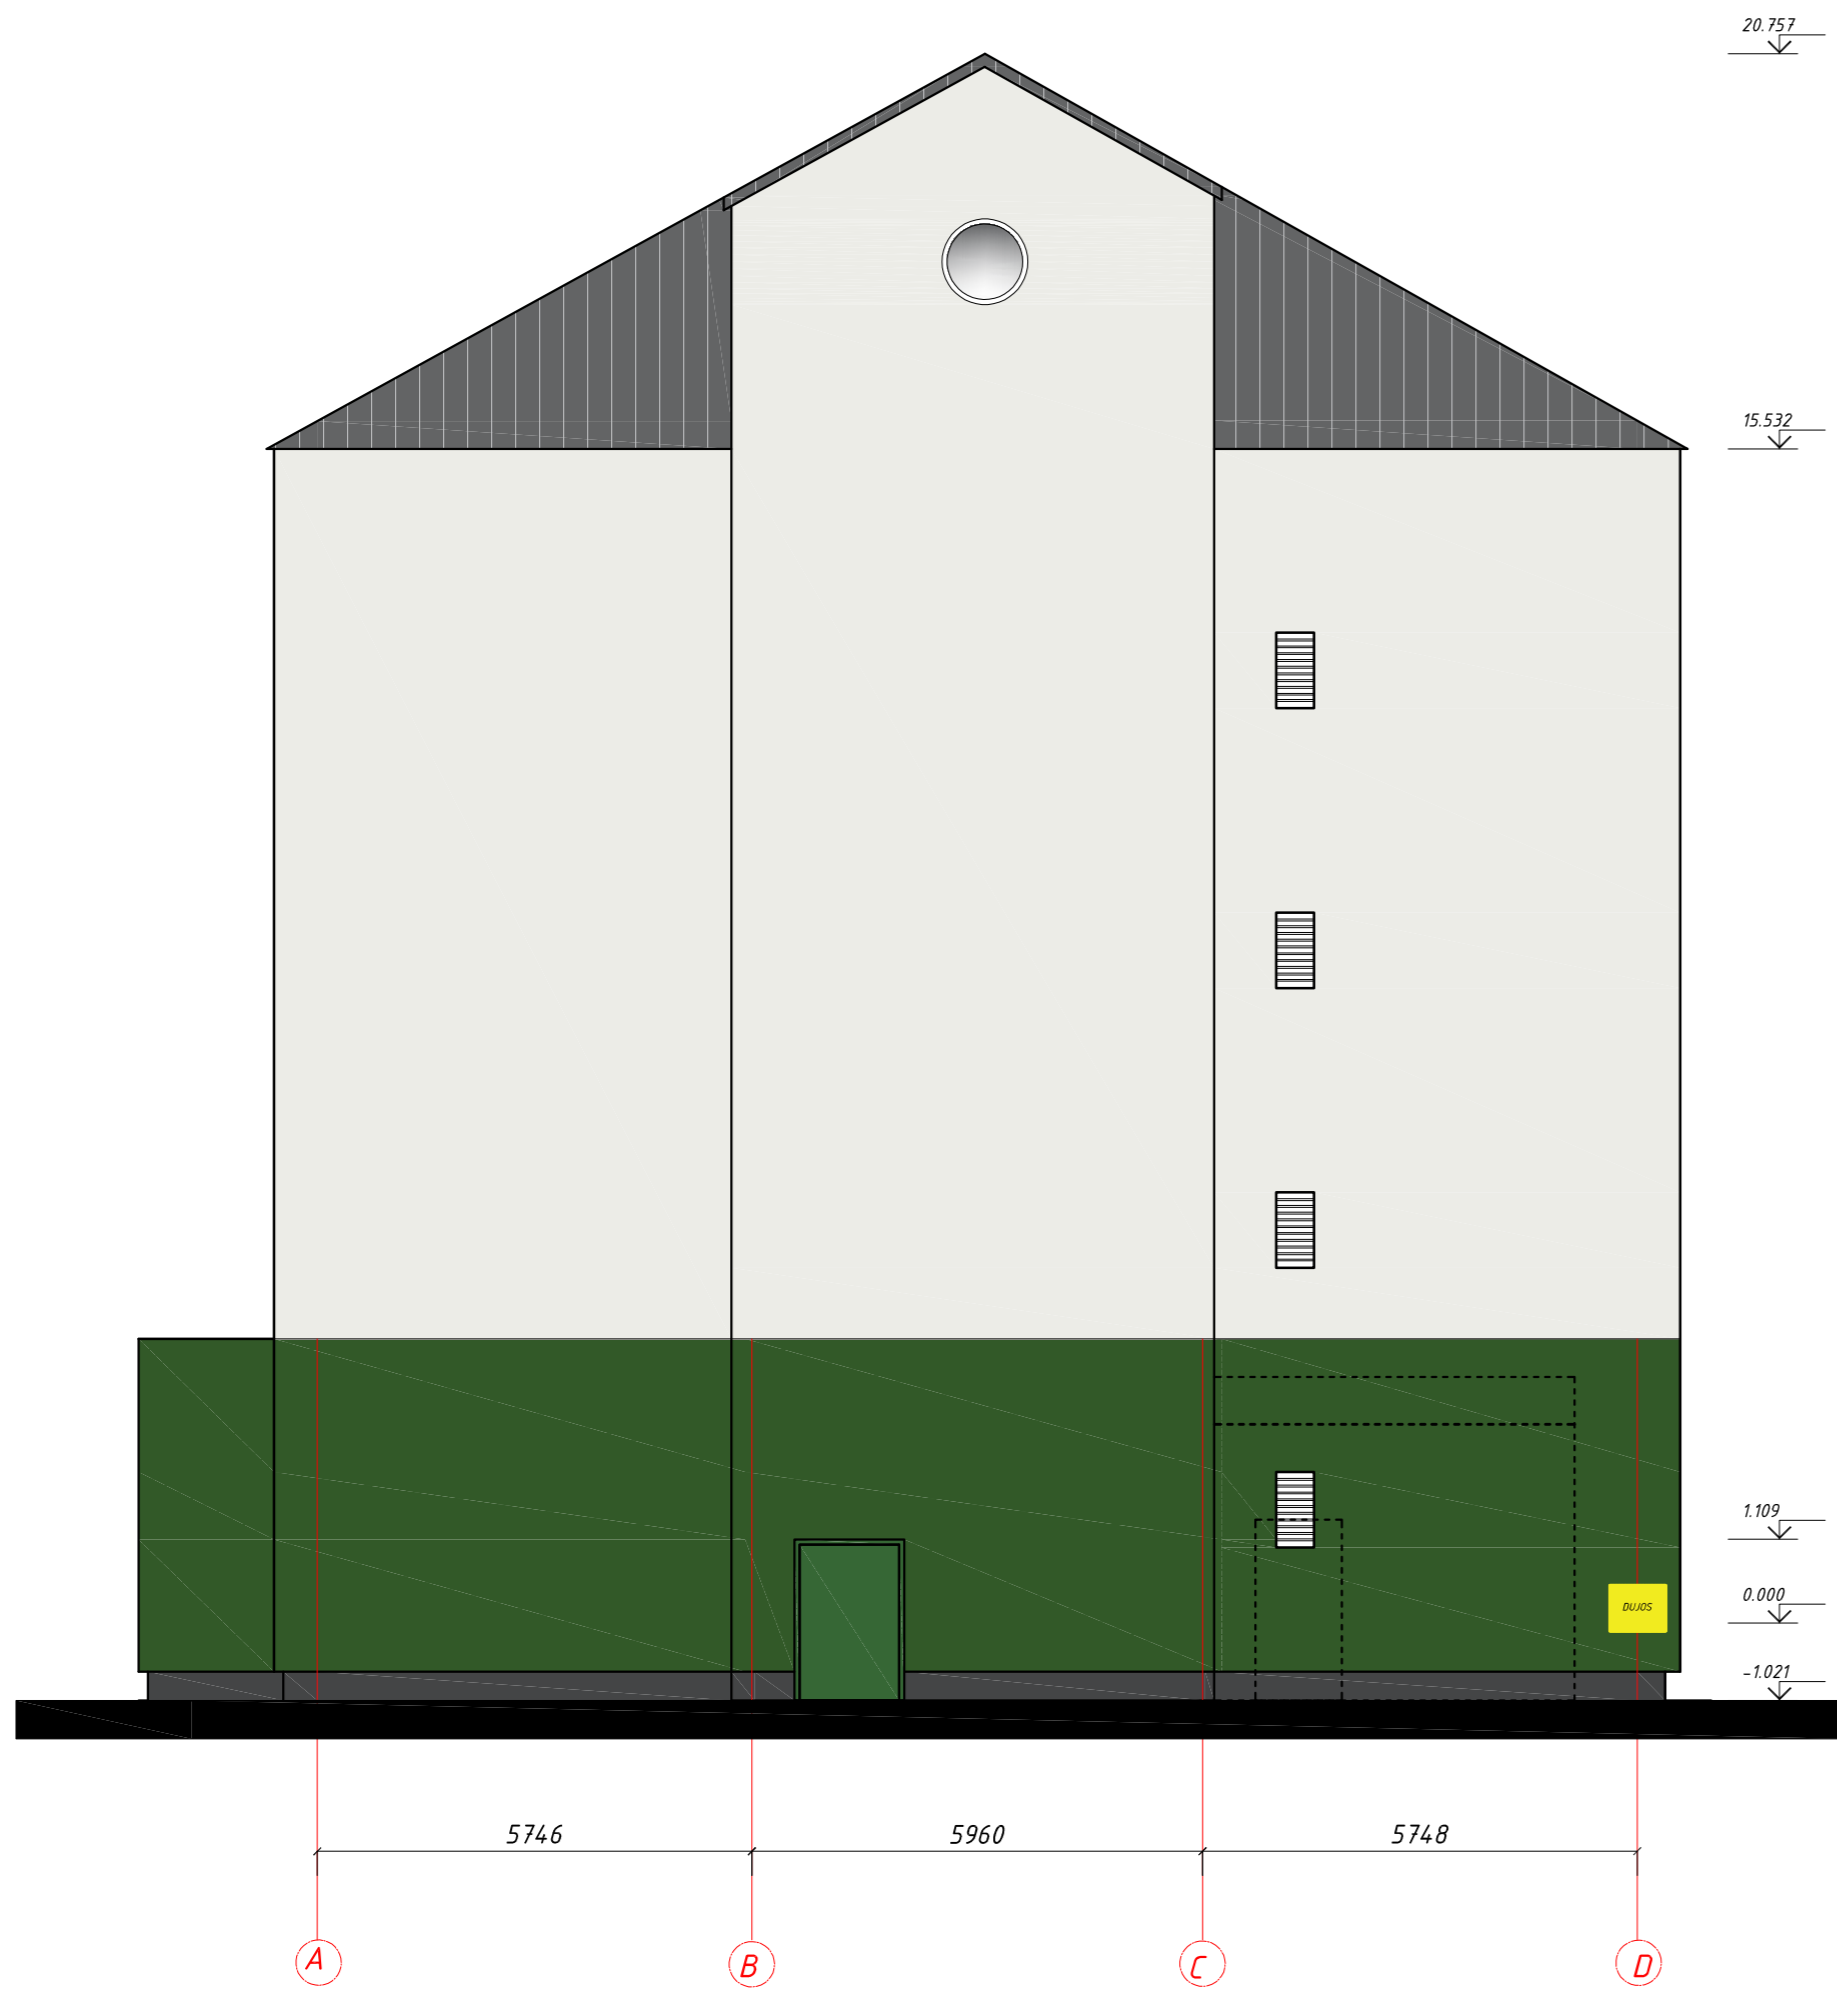

SUTARTINIAI ŽENKLAI

- CLASSIC STOGO DANGA - SKARDA
- FASADAS - TINKAS RAL 6002
- FASADAI - TINKAS RAL 9003
- COKOLIS - TINKAS RAL 7043

Pastaba: lietvamzdžiai Ø75 - RAL 7012

0	2020 11	STATYBAI	
LAIDA	IŠLEIDIMO DATA LAIDOS STATUSAS. KEITIMO PRIEŽASTIS (JEI TAIKOMA)		
KVAL. PAT. DOK. NR.	DALIS ERDVĖS		STATYBOS PROJEKTO PAVADINIMAS ADMINISTRACINIO PASTATO KEDAINIŲ RAJONO POLICIJOS KOMISARIATO (UNIK. NR. 5396-7025-5015) A. MICKEVIČIAUS G. 23, KEDAINIUOSE, KAPITALINIO REMONTO IR PASKIRTIES KEITIMO ĮS ADMINISTRACINĖS (7.2) SPECIALIOSIOS PASKIRTIES PASTATŲ (7.16), PROJEKTIŲ PASIŪLYMAI
A583	PV	Astijus Taujanskas	DOKUMENTO PAVADINIMAS FASADAS A-D ; FASADAS D-A M1:100
	Arch	Dovilė Stankutė	LAIDA 0
	Proj	Gabija Vinikaitė	
LT	UŽSAKOVAS (STATYTOJAS):	Kauno apskrities vyriausiasis policijos komisariatas	DOKUMENTO ŽYMUO 24072020-01-PP.B-03
			LAPAS LAPŲ 1 1