




Vienbučių gyvenamosios paskirties namų Palangos Sergiškių g. 2  
projektinių pasiūlymų vizualizacija

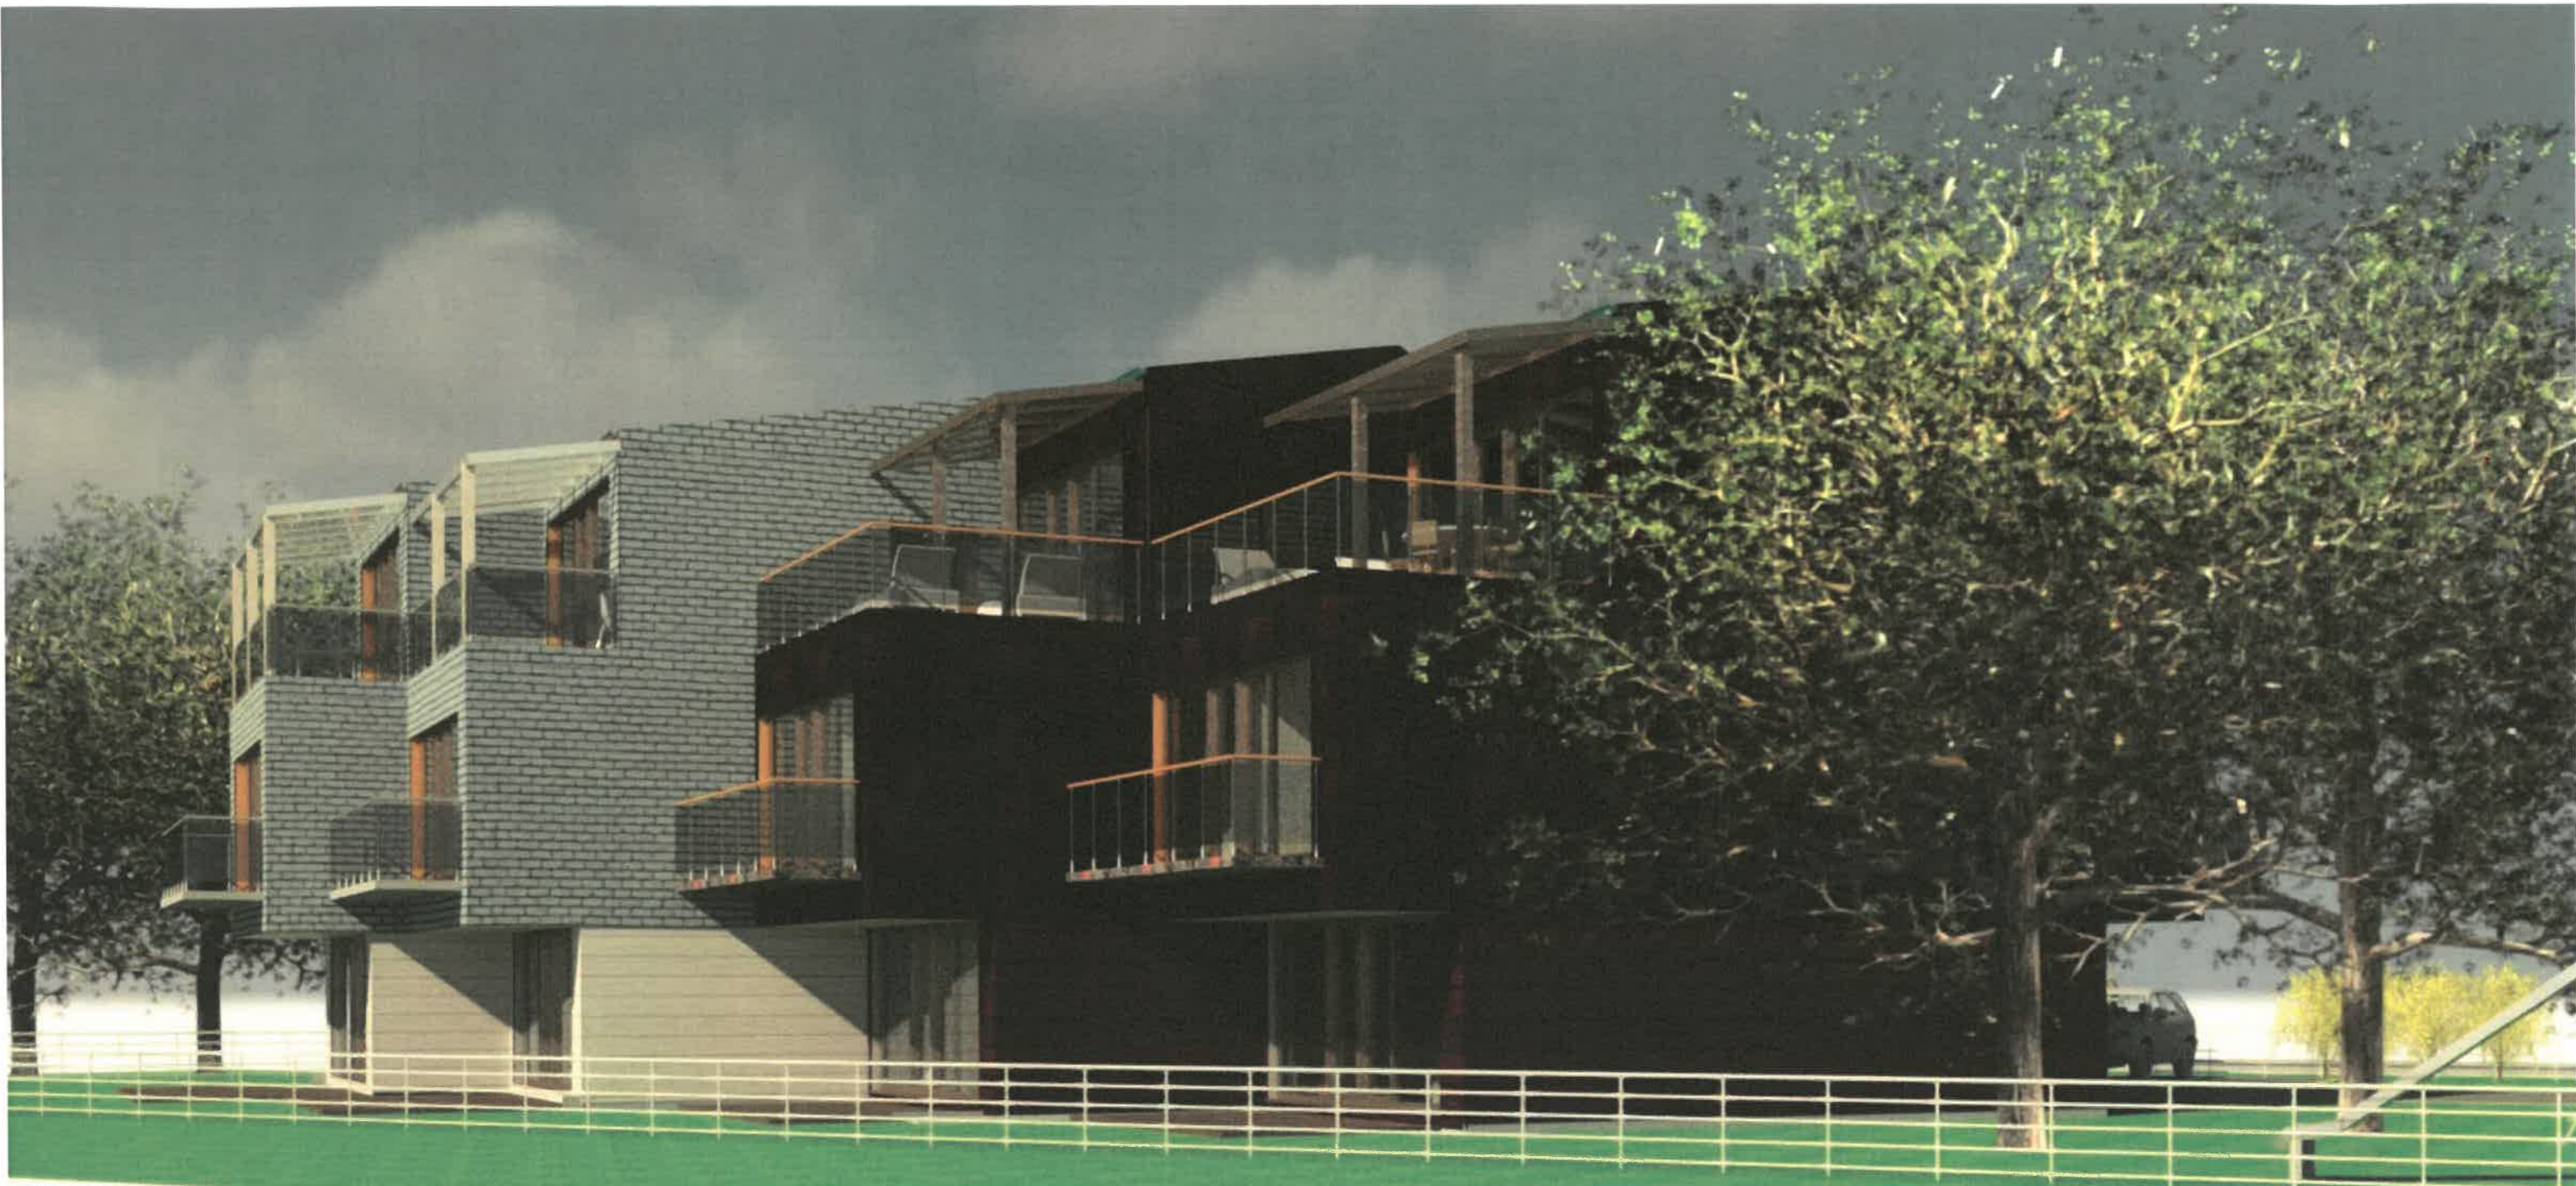

Vienbučių gyvenamosios paskirties namų Palangos Sergiškių g. 2  
projektinių pasiūlymų vizualizacija