


# RŪSIO PLANAS

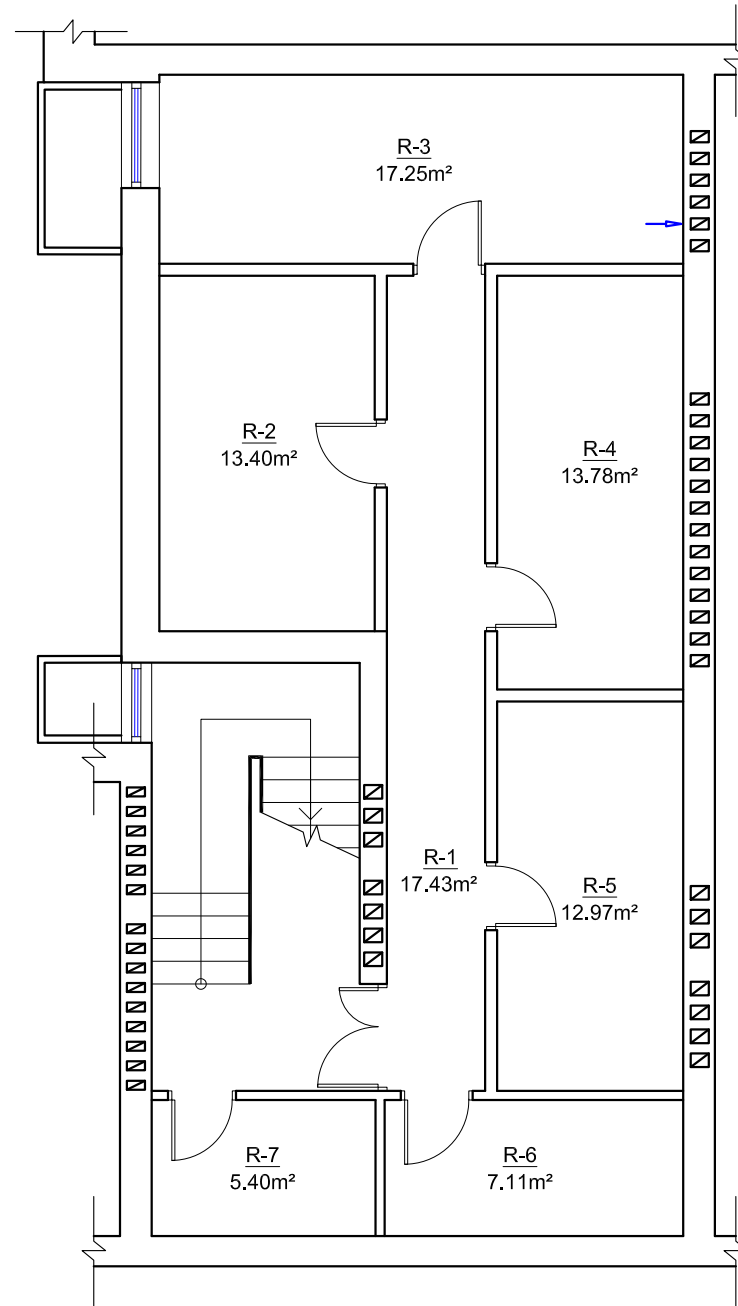

## ADMINISTRACINIO PASTATO PIRMO AUKŠTO PATALPŲ EKSPLIKACIJA

Patalpos Nr.	Patalpos pavadinimas	Pagrindinis plotas m²	Pagalbinis plotas m²
R-1	Koridorius		17.43
R-2	Pagalbinė patalpa		13.40
R-3	Šilumos punktas		17.25
R-4	Pagalbinė patalpa		13.78
R-5	Pagalbinė patalpa		12.97
R-6	Vandens įvado patalpa		7.11
R-7	Pagalbinė patalpa		5.40

## ADMINISTRACINIO PASTATO PIRMO AUKŠTO SKAIČIUOJAMIEJI PLOTAI

Pagrindinis plotas	
Pagalbinis plotas	87.34
Bendrasis plotas	87.34

Patalpų plotai pateikti tokie, kaip nekilnojamo daikto pastato, kurio unikalus Nr.:7597-8000-8015 kadastro duomenų byloje.  
Patalpų paskirtis, pavadinimai, matmenys ir jų plotai projektu nekeičiami.

0	2022-02	Visuomenės informavimui.		
LAIDA	DATA	LAIDOS STATUSAS. KEITIMO PRIEŽASTIS.		
ATESTATO NR.	PROJEKTUOTOJAS		STATINIO PROJEKTO PAVADINIMAS	
	 UAB "Nemuno deltos projektai" Turgaus g. 5, Šilutė; tel./faks. 8 441 51443, tel. 8 441 61644, info@deltosprojektai.lt		ADMINISTRACINĖS PASKIRTIES PASTATO, Skuodas, J. Basanavičiaus g.5, PASKIRTIES KEITIMO Į SPECIALIĄJĄ, PROJEKTINIAI PASIŪLYMAI	
A695	PV	A. Čepienė		BRĖŽINYS
A2095	PDV	B. Gedrimienė		
			Rūsio planas M 1:100	
			Laida	0
It.	STATYTOJAS		DOKUMENTO ŽYMUO	
	Klaipėdos apskrities vyriausiasis policijos komisariatas		NDP-22.031-PKP-PP-B.1	Brėžinys
			1	1



PIRMO AUKŠTO PATALPŲ EKSPLIKACIJA			
Patalpos Nr.	Patalpos pavadinimas	Pagrindinis plotas m²	Pagalbinis plotas m²
1-01	Tambūras		4,73
1-02	Vestibulius		53,38
1-03	Koridorius		10,04
1-04	Kabinetas	9,69	
1-05	Virtuvė	9,28	
1-06	Kabinetas	8,14	
1-07	Medicinos kambarys	5,67	
1-08	Dez. kamera	7,80	
1-09	Tualetas		6,09
1-10	Karzeris	5,18	
1-11	Pasivaikščiavimo kiemas		15,68
1-12	Stebėjimo aikštelė		3,08
1-13	Koridorius		23,34
1-14	Kamera	16,36	
1-15	Kamera	9,75	
1-16	Kamera	7,87	
1-17	Kamera	6,32	
1-18	Kamera	13,06	
1-19	Kamera	13,38	
1-20	Kamera	12,87	
1-21	Kamera	14,43	
1-22	Koridorius		2,35
1-23	Kambarys	7,37	
1-24	Kratos kambarys	5,48	
1-25	Elektros skydinė		3,70
1-26	Kabinetas	12,62	
1-27	Kabinetas	10,44	
1-28	Kabinetas	10,39	
1-29	Sandėlis		4,76
1-30	Tualetas		1,27
1-31	Prausykla		2,88
1-32	Prausykla		1,92
1-33	Tualetas		1,17
1-34	Tualetas		1,50
1-35	Prausykla		1,73
1-36	Kabinetas	9,01	
1-37	Kamera sulaikytiems	4,42	
1-38	Kamera sulaikytiems	4,40	
1-39	Kabinetas	19,18	
1-40	Kabinetas	16,16	
1-41	Sandėlis		5,15
1-42	Ginklų sandėlis		3,65
1-43	Ginklų valymo patalpa		5,97
1-44	Poliso kambarys	5,88	
1-45	Kabinetas	12,07	
1-46	Kabinetas	11,37	
1-47	Kabinetas	11,37	
1-48	Tambūras		4,84
1-49	Vestibulius		34,82
1-50	Kabinetas	22,77	
1-51	Kabinetas	28,66	
1-52	Kabinetas	7,36	
1-53	Salė	69,82	
1-54	Kabinetas	10,26	
1-55	Pagalbinė patalpa		5,45
1-56	Pagalbinė patalpa		5,22
1-57	Koridorius		8,54
1-58	Koridorius		2,27
1-59	Koridorius		2,56
1-60	Sandėlis		4,72
1-61	Vairuotojų kambarys	16,56	
1-62	Dušas		2,34
1-63	Prausykla		1,76
1-64	Tualetas		1,06
1-65	Tualetas		1,05
1-66	Tualetas		1,25
1-67	Tualetas		1,06
1-68	Prausykla		1,76
1-69	Dušas		4,11
1-70	Koridorius		3,22
1-71	Pasikalbėjimo kambarys	2,33	
1-72	Pasikalbėjimo kambarys	2,72	
1-73	Koridorius		7,80
1-74	Archyvas		9,03

PIRMO AUKŠTO SKAIČIUOJAMIEJI PLOTAI	
Pagrindinis plotas	440,24
Pagalbinis plotas	255,43
Bendrasis plotas	695,67

Patalpų plotai pateikti tokiu, kaip nurodyta projekto apraše, kurio unikalus Nr. 7507-6000-8015 kasdienio duomenų bylą.  
Patalpų pasiskirstymas, pavadinimai, matavimai ir jų plotai projektu nekeičiami.


0	2022-02	Visuomenės informavimui.	
LAIDA	DATA	LAIDOS STATUSAS, KEITIMO PRIEŽASTIS.	
ATESTATO NR.	PROJEKTO DOKUMENTAS	STATYBINIO PROJEKTO PAVADINIMAS	
	UAB "Nemuno deltos projektai" Turgaus g. 5, Šilutė; tel./faks. 8 441 51443, tel. 8 441 61644, info@deltosprojektai.lt	ADMINISTRACINIS PASKIRTIES PASTATO, Skudaus, J. Basanavičiaus g.5, PASKIRTIES KEITIMO Į SPECIALIĄJĄ, PROJEKTO PAVADINIMĄ	
A695	PV	A. Čepienė	BRĖŽINYS
A2095	PDV	B. Gedrimienė	Pirmo aukšto planas M 1:100
	STATYTOJAS	Klaipėdos apskrities vyriausiasis policijos komisariatas	DOKUMENTO ŽYMOJAS
It.			NDP-22.031-PKP-PP-B.2
			1 1

ANTRO AUKŠTO PLANAS M1:100




ANTRO AUKŠTO PATALPŲ EKSPLIKACIJA			
Patalpos Nr.	Patalpos pavadinimas	Pagrindinis plotas m <sup>2</sup>	Pagalbinis plotas m <sup>2</sup>
2-01	Koridorius		70.14
2-02	Kabinetas	10.17	
2-03	Kabinetas	8.20	
2-04	Kabinetas	9.76	
2-05	Kabinetas	9.84	
2-06	Kabinetas	9.86	
2-07	Kabinetas	9.84	
2-08	Kabinetas	11.48	
2-09	Sandėlis		4.00
2-10	Tualetas		1.23
2-11	Prausykla		2.32
2-12	Tualetas		1.28
2-13	Tualetas		0.86
2-14	Prausykla		1.30
2-15	Kabinetas	16.04	
2-16	Salė	31.96	
2-17	Kabinetas	11.29	
2-18	Kabinetas	11.29	
2-19	Kabinetas	12.07	
2-20	Kabinetas	12.20	
2-21	Kabinetas	12.83	
2-22	Kabinetas	12.96	
2-23	Kabinetas	28.33	
2-24	Kabinetas	19.71	
ANTRO AUKŠTO SKAIČIUOJAMIEJI PLOTAI			
Pagrindinis plotas		237.83	
Pagalbinis plotas		81.13	
Bendras plotas		318.96	

Patalpų plotai pateikti tokie, kaip nekliojamo daikto pastato, kurio unikalus Nr.:7597-8000-8015 kadastro duomenų byloje.  
Patalpų paskirtis, pavadinimai, matmenys ir jų plotai projektu nekeičiami.

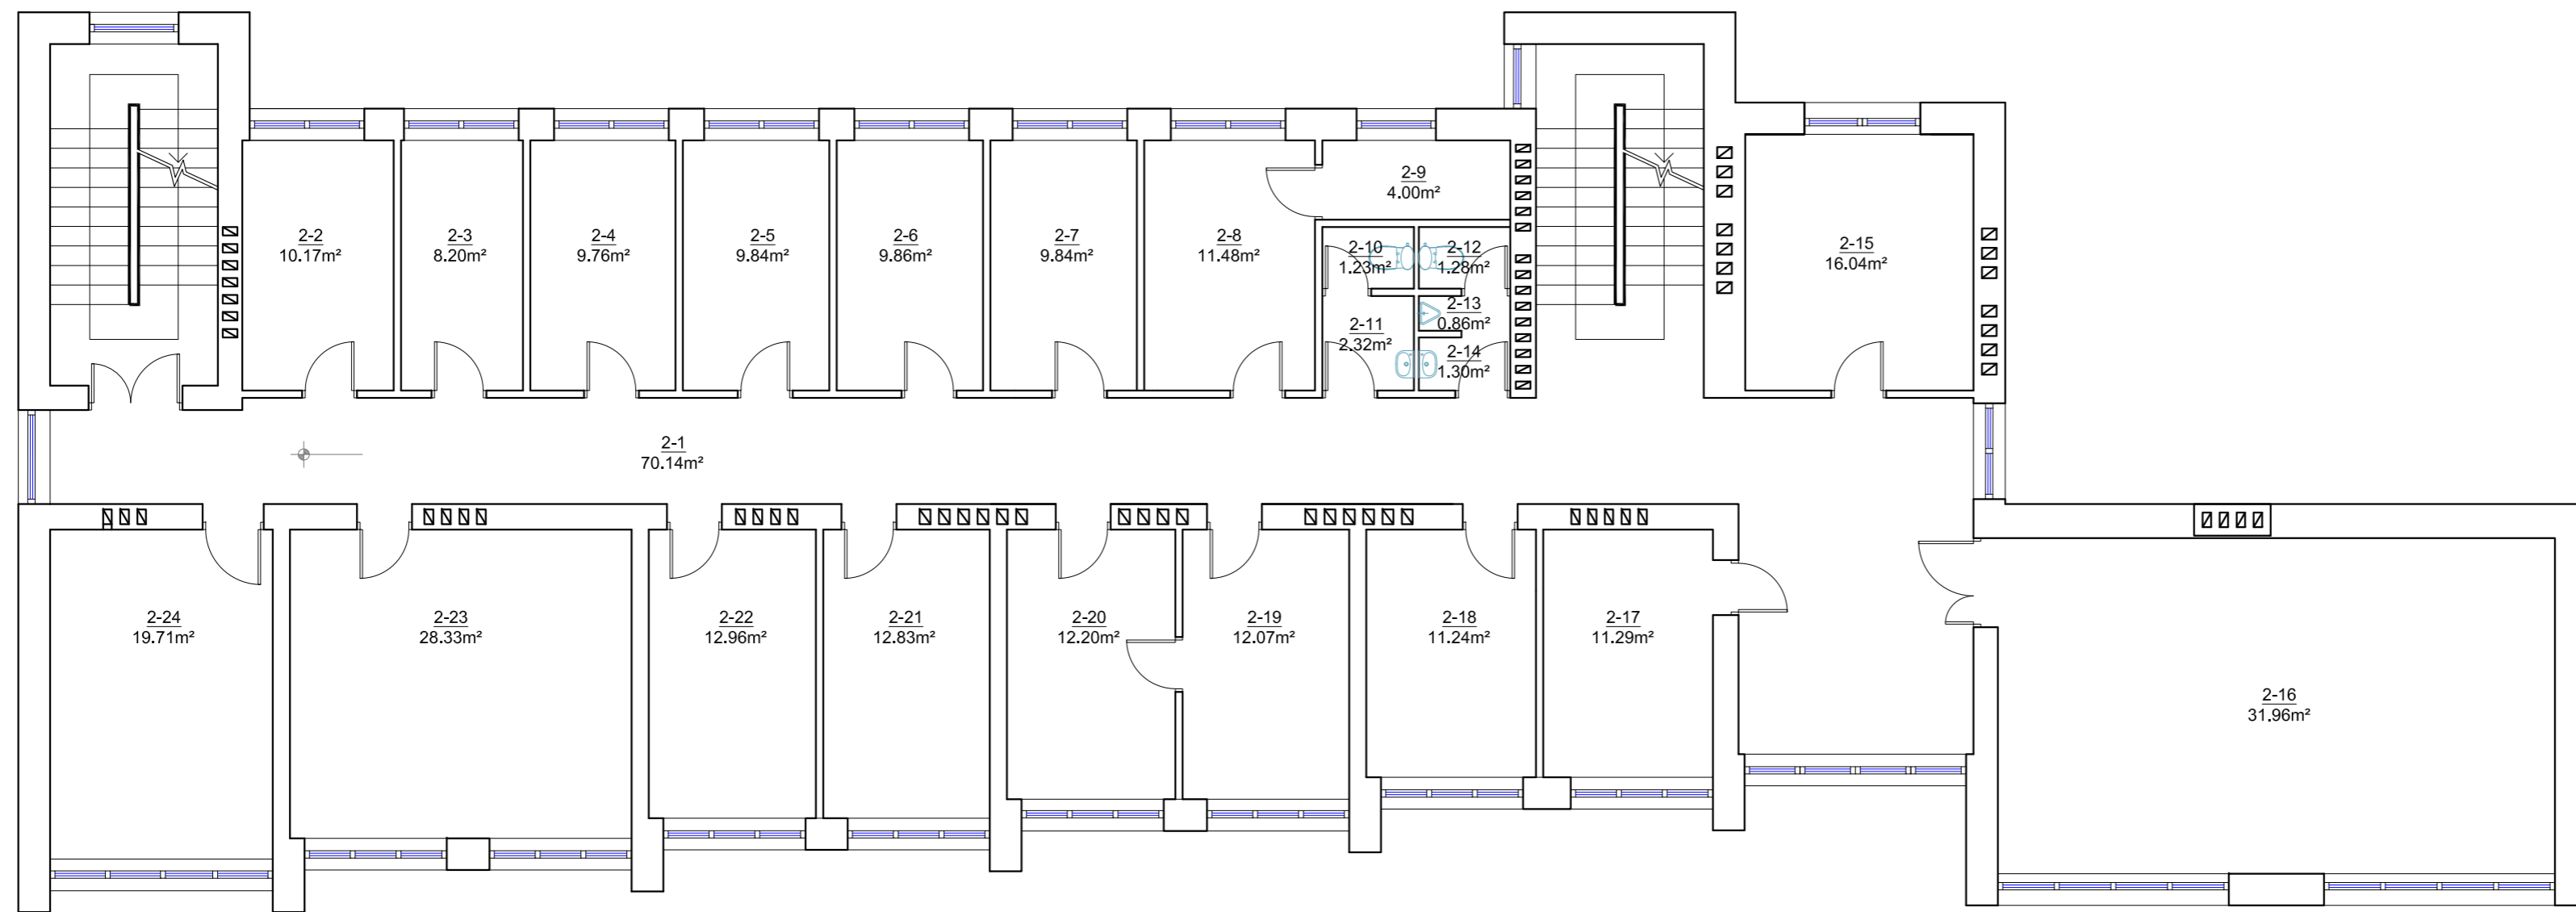

0	2022-02	Visuomenės informavimui.
LAIDA	DATA	LAIDOS STATUSAS, KEITIMO PRIEŽASTIS.
ATESTATO NR.	PROJEKTUOTOJAS <b>NDR</b> UAB "Nemuno deltos projektai" Turgaus g. 5, Šilutė; tel./faks. 8 441 51443, tel. 8 441 61644, info@deltosprojektai.lt	STATINIO PROJEKTO PAVADINIMAS ADMINISTRACINĖS PASKIRTIES PASTATO, Skuodas, J. Basanavičiaus g.5, PASKIRTIES KEITIMO Į SPECIALIĄJĄ, PROJEKTINIAI PASIŪLYMAI
A695	PV	A. Čepienė
A2095	PDV	B. Gedrimienė
It.	STATYTOJAS Klaipėdos apskrities vyriausiasis policijos komisariatas	DOKUMENTO ŽYMUO NDP-22.031-PKP-PP-B.3
		BRĖŽINYS Antro aukšto planas M 1:100
		Brėžinys/Brėžiniai 1 1

TREČIO AUKŠTO PLANAS M1:100

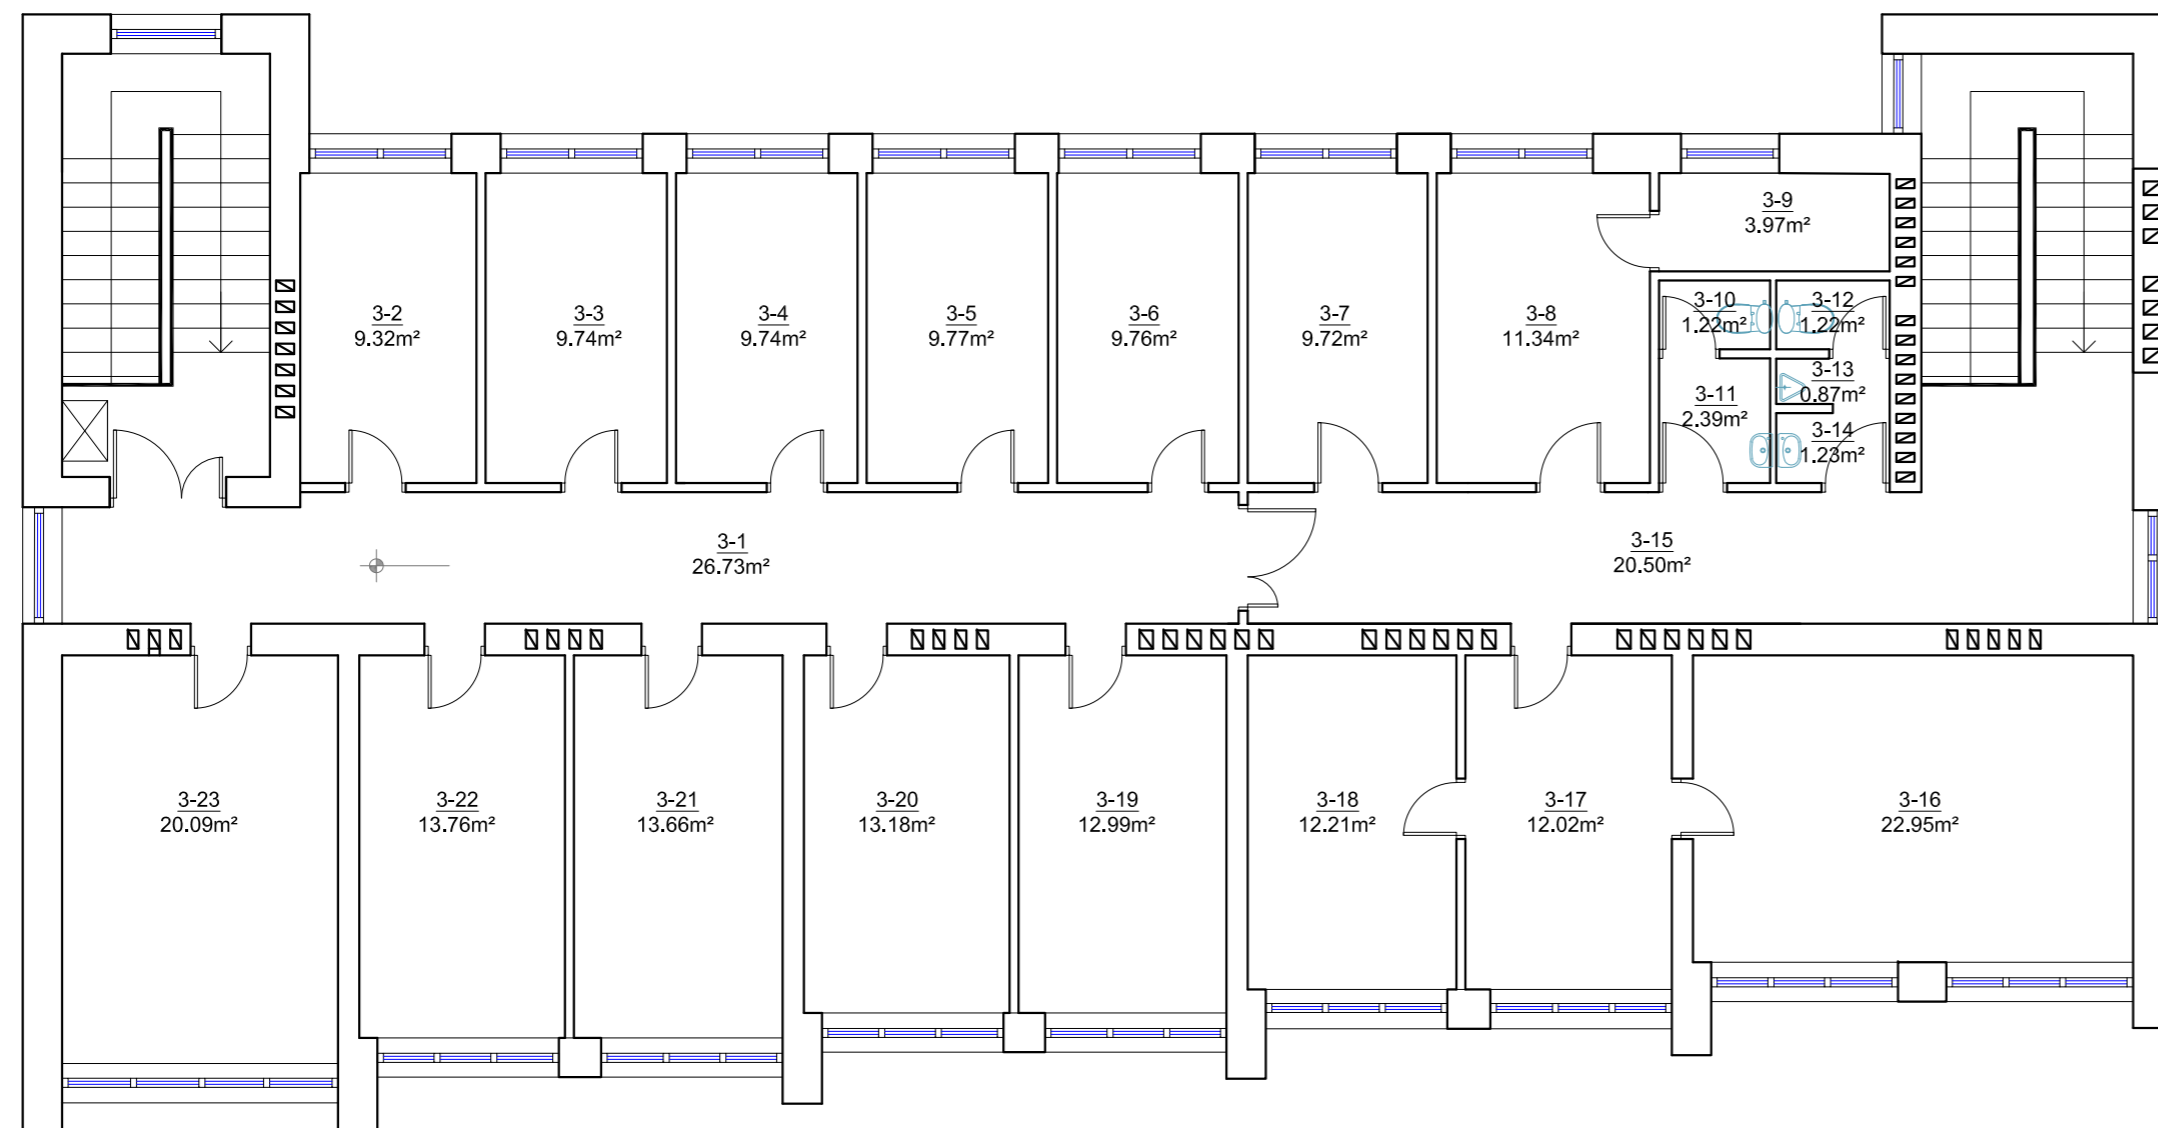

TREČIO AUKŠTO PATALPŲ EKSPLIKACIJA

Patalpos Nr.	Patalpos pavadinimas	Pagrindinis plotas m²	Pagalbinis plotas m²
3-01	Koridorius		26.73
3-02	Kabinetas	9.32	
3-03	Kabinetas	9.74	
3-04	Kabinetas	9.74	
3-05	Kabinetas	9.77	
3-06	Kabinetas	9.76	
3-07	Kabinetas	9.72	
3-08	Kabinetas	11.34	
3-09	Sandėlis		3.97
3-10	Tualetas		1.22
3-11	Prausykla		2.39
3-12	Tualetas		1.22
3-13	Tualetas		0.87
3-14	Prausykla		1.23
3-15	Koridorius		20.56
3-16	Kabinetas	22.95	
3-17	Kabinetas	12.21	
3-18	Kabinetas	12.99	
3-19	Kabinetas	12.99	
3-20	Kabinetas	13.18	
3-21	Kabinetas	13.66	
3-22	Kabinetas	13.76	
3-23	Kabinetas	20.09	

TREČIO AUKŠTO SKAIČIUOJAMIEJI PLOTAI

Pagrindinis plotas	191.22
Pagalbinis plotas	58.19
Bendrasis plotas	249.41

Patalpų plotai pateikti tokie, kaip neginuojamo daikto pastato, kurio unikalus Nr.:7597-8000-8015 kadastro duomenų byloje.  
Patalpų paskirtis, pavadinimai, matmenys ir jų plotai projektu nekeičiami.

0	2022-02	Visuomenės informavimui.
LAIDA	DATA	LAIDOS STATUSAS, KEITIMO PRIEŽASTIS.
ATESTATO NR.	PROJEKTUOTOJAS <b>NDR</b> UAB "Nemuno deltos projektai" Turgaus g. 5, Šilutė; tel./faks. 8 441 51443, tel. 8 441 61644, info@deltosprojektai.lt	STATINIO PROJEKTO PAVADINIMAS ADMINISTRACINĖS PASKIRTIES PASTATO, Skuodas, J. Basanavičiaus g.5, PASKIRTIES KEITIMO Į SPECIALIĄJĄ, PROJEKTINIAI PASIŪLYMAI
A695	PV	A. Čepienė
A2095	PDV	B. Gedrimienė
		BRĖŽINYS Trečio aukšto planas M 1:100
It.	STATYTOJAS Klaipėdos apskrities vyriausiasis policijos komisariatas	DOKUMENTO ŽYMUO NDP-22.031-PKP-PP-B.4
		Brėžinys/Brėžiniai 1 1