



ZITA MANKIENĖ
INDIVIDUALIOS VEIKLOS VYKDYMO PAŽYMA
NR.: 470608
Tel.+370 68629226, el. paštas: archzita@gmail.com

Statytojas:	B. L.	
Užsakovas:	B. L.	
Projekto pavadinimas:	UŽDARŲ TENISO KORTŲ, STANIŪNŲ G. 70A, PANEVĖŽYS, STATYBOS PROJEKTAS	
Statinio adresas (statybos vieta):	STANIŪNŲ G. 70A PANEVĖŽYS	
Statybos rūšis:	NAUJA STATYBA	
Naudojimo paskirtis:	SPORTO PASKIRTIES	
Statinio kategorija:	YPATINGAS STATINYS	
Projekto etapas:	PROJEKTINIAI PASIŪLYMAI (PP)	
Projekto Nr. 2021-13	Projekto dalis ARCHITEKTŪRINĖ (A)	
Statinio Nr.	Bylos žymuo: Tomas I	Bylos laida 0

Pritariu /Tvirtinu _____

Vardas Pavardė

Parašas

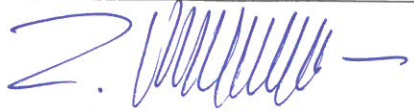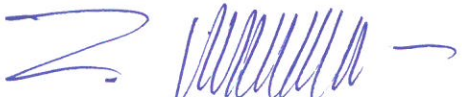Pareigos	Vardas, Pavardė, atestato Nr.	Parašas
PROJEKTO VADOVAS	ZITA MANKIENĖ Atestato Nr. A 1207	
PROJEKTO DALIES VADOVAS	ZITA MANKIENĖ Atestato Nr. A 1207	

Panevėžys, 2021 m lapkričio mėn

Projekto dokumentų sudėties žiniaraštis

Dokumento žymuo	Lapų sk.	Laida	Dokumento pavadinimas	Pastabos
	1	0	Titulinis	
	1	0	Projekto dokumentų sudėties žiniaraštis	
	1	0	Projektinių pasiūlymų rengimo užduotis	
	1	0	Bendrieji statinių rodikliai	
AR	5	0	Aiškinamasis raštas	
SP_B-01	1	0	Sklypo planas M1:500	
A_B-01	1	0	Pirmo aukšto planas M1:200	
A_B-02	1	0	Antro aukšto planas M1:200	
A_B-03	1	0	Fasadai ašyse A-H; 1-9 M1:200	
A_B-04	1	0	Fasadai ašyse H-A; 9-1 M1:200	
A_B-05	1	0	Vizualizacija	

TVIRTINA:

2021 m. _____ mėn _____ d.

PROJEKTINIŲ PASIŪLYMŲ RENGIMO UŽDUOTIS

1. Informacija apie sumanytą projektuoti statinį:

1.1 Statinio pavadinimas: Uždarų teniso kortų, Staniūnų g. 70A, Panevėžys, statybos projektas

1.2 Statybos rūšis: Nauja statyba

1.3 Statinio naudojimo kategorija: ypatingas statinys

1.4 Statinio naudojimo paskirtis: Sporto

1.5 _____

1.6 Statinio rodikliai:

1.6.1	Pastato bendras plotas:	2206,6	m ²
1.6.2	Pastato naudingas plotas:		m ²
1.6.3	Pastato tūris:	25 000	m ³
1.6.4	Aukštu skaičius:	2	vnt
1.6.5	Pastato aukštis :	12,20	m

1.7 Žemės sklypo rodikliai:

1.7.1	Žemės sklypo unikalus Nr.:	4400-5714-4853	
1.7.2	Naudojimo būdas:	Komercinės paskirties	
1.7.3	Pagrindinė žemės naudojimo paskirtis:	kita	
1.7.4	Sklypo plotas:	0,3696	ha
1.7.5	Sklypo intensyvumas:	60	%
1.7.6	Sklypo tankumas:	58	%
1.7.7	Kiti rodikliai	-	

- 2.1 Išreikšti projektuojamo statinio architektūrinius sprendinius
- 2.2 Informuoti visuomenę apie statinio numatomą projektavimą
- 2.3 Specialiesiems architektūros reikalavimams nustatyti
3. Projektinių pasiūlymų sudėtis ir apimtis turi būti pakankama, kad būtų galima suprasti pagrindinius projektuojamų statinių estetinius ir funkcinius parametrus.
4. Projektinių pasiūlymų vaizdinė informacija: statinio fasadai

5. Kiti duomenys: Statytojui pateikiamos projektinių pasiūlymų dokumentacijos 1 kopija ir 1 projekto kopija (kompiuterinė laikmena) su įrašyta projektinių pasiūlymų elektronine versija

6. Statytojo pateikiami dokumentai projektinių pasiūlymų rengimui (priedai):
- | | |
|-----|---|
| 6.1 | statinio statybinių tyrinėjimų (jeigu jie parengti) dokumentų kopijos |
| 6.2 | esamo sklypo kadastrinių duomenų bylos kopija |
| 6.3 | Nuosavybės dokumentai |

Statytojas

B.L.



BENDRIEJI STATINIŲ RODIKLIAI

Pavadinimas	Mato vienetas	Kiekis	Pastabos
-------------	---------------	--------	----------

I. SKLYPAS

1. sklypo plotas	m ²	3696	
2. sklypo užstatymo intensyvumas	%	60	
3. sklypo užstatymo tankumas	%	58	

II. PASTATAI

1. Paslaugų paskirties pastatai:

1.2. Pastato bendras plotas.*	m ²	2206,6	
1.3. Pastato naudingas plotas. *	m ²	48,12	
1.4. Pastato tūris.*	m ³	25 000	
1.5. Aukštų skaičius.*	vnt.	2	
1.6. Pastato aukštis. *	m	11,50	
1.7. Energinio naudingumo klasė. [5.41]		-	
1.8. Pastato (patalpų) akustinio komforto sąlygų klasė. [5.38]; [5.43]		E	
1.10. Kiti specifiniai pastato rodikliai.			

2. Kitos paskirties inžinerinis statinys (nesudėtingas, automobilių aikštelė):

2.1. bendras plotas.*	m ²	344,0	
-----------------------	----------------	-------	--

* Žvaigždute pažymėti rodikliai apskaičiuojami vadovaujantis Nekilnojamojo turto kadastrinių matavimų ir kadastro duomenų surinkimo taisyklėmis, kurias tvirtina Lietuvos Respublikos žemės ūkio ministras. Baigus statybą ir atlikus kadastrinius matavimus šie rodikliai gali turėti neesminių nukrypimų.

Statinio projekto vadovas: Zita Mankinė, atestato Nr. A1207,
(vardas, pavardė, parašas, kvalifikacijos atestato arba pažymos Nr., data)

Užsakovas: B.L.
(vardas, pavardė, parašas, data)

AIŠKINAMASIS RAŠTAS

Pagrindiniai normatyviniai statybos techniniai dokumentai, kuriais vadovaujantis parengtas techninis darbo projektas:

Kompiuterinė programa, kurią vadovaujantis parengtas projektas Autodesk AutoCAD LT 11.

NORMATYVINIAI DOKUMENTAI (naudojami šios projekto dalies rengimo metu)

LR Statybos įstatymas
 LR architektūros įstatymas
 LR žemės įstatymas
 LR atliekų tvarkymo įstatymas

STR1.01.02:2016	Normatyviniai statybos techniniai dokumentai.
STR1.01.04:2015	Statybos produktu, neturinčių darniųjų techninių specifikacijų, eksploatacinių savybių pastovumo vertinimas, tikrinimas ir deklaravimas. Bandymu laboratoriju ir sertifikavimo istaigu paskyrimas. Nacionaliniai techniniai ivertinimai ir techninio vertinimo istaigu paskyrimas
STR 2.02.02:2004	Visuomeninės paskirties statiniai
STR 1.01.03:2017	Statiniu klasifikavimas
STR 1.04.04:2017	Statinio projektavimas.
STR 1.05.08:2003	Statinio projekto architektūrinės ir konstrukcinės dalių brėžinių braižymo taisyklės ir grafiniai žymėjimai.
STR 1.05.01:2017	Statybą leidžiantys dokumentai. Statybos užbaigimas. Statybos sustabdymas. Savavališkos statybos padarinių šalinimas. Statybos pagal neteisėtai išduotą statybą leidžiantį dokumentą padarinių šalinimas.
STR 1.06.01:2016	Statybos darbai. Statinio statybos priežiūra.
STR 1.12.06:2002	Statinio naudojimo paskirtis ir gyvavimo trukmė.
STR 2.01.07:2003	Pastatų vidaus ir išorės aplinkos apsauga nuo triukšmo
STR 2.01.01(1):2005	Esminiai statinio reikalavimai. Mechaninis atsparumas ir pastovumas.
STR 2.01.01(2):1999	Esminiai statinio reikalavimai. Gaisrinė sauga.
STR 2.01.01(3):1999	Esminiai statinio reikalavimai. Higiena, sveikata, aplinkos apsauga.
STR 2.01.01(4):2008	Esminiai statinio reikalavimai. Naudojimo sauga.
STR 2.01.01(5):2008	Esminis statinio reikalavimas. Apsauga nuo triukšmo.
STR 2.01.01(6):2008	Esminis statinio reikalavimas. Energijos taupymas ir šilumos išsaugojimas.
STR 2.01.02:2016	Pastatų energinio naudingumo projektavimas ir sertifikavimas.
STR 2.01.06:2009	Statinių apsauga nuo žaibo. Išorinė statinių apsauga nuo žaibo
HN 42:2009	Gyvenamųjų ir visuomeninių pastatų mikroklimatas
HN 98:2000	,Natūralus ir dirbtinis darbo vietų apšvietimas. Apšvietos ribinės vertės ir bendrieji matavimo reikalavimai

Laida	Data	Keitimų pavadinimas			
0	2021-11	Gauti SLD			
KVAL. PATV. DOK. NR.	Zita Mankienė IVVP Nr.: 470608 el.p. archzita@gmail.com; tel. +37068629226		Uždarų teniso kortų, Staniūnų g. 70A, Panevėžys, statybos projektas		
A 1207	PV	ZITA MANKIENĖ	AIŠKINAMASIS RAŠTAS		Laida
A 1207	PDV	ZITA MANKIENĖ			0
LT	Užsakovas:	B. L.	2021-13- PP- BD- AR	Lapas	Lapų
				1	5

HN 24:2003	Geriamojo vandens saugos ir kokybės reikalavimai
HN 105:2004	Polimeriniai statybos produktai ir polimerinės baldinės medžiagos
HN 33:2011	Triukšmo ribiniai dydžiai gyvenamuosiuose ir visuomeninės paskirties pastatuose bei jų aplinkoje
	Paviršinių nuotekų tvarkymo reglamentas. Nuotekų tvarkymo reglamentas
	Priklausomų želdymų normų (plotų) nustatymo tvarkos aprašas (2007-12-21 nr. d1-694)
	Saugotinių medžių ir krūmų kirtimo, persodinimo ar kitokio pašalinimo atveju, šių darbų vykdymo ir leidimų šiems darbams išdavimo, medžių ir krūmų vertės atlyginimo tvarkos aprašas (2008-01-31 d1-87)
	Medžių ir krūmų veisimo, vejų ir gėlynų įrengimo taisyklės (2007-12-29 nr. d1-717)
	Želdinių apsaugos, vykdant statybos darbus, taisyklės
	Želdinių atkuriamosios vertės įkainių patvirtinimas
	Galios elektros įrenginių įrengimo taisyklės
	Apšvietimo elektros įrenginių įrengimo taisyklės
	EST Elektros įrenginių eksploatavimo saugos taisyklės
	Elektros įrenginių įrengimo bendrosios taisyklės

PROJEKTUOJAMO STATINIO DUOMENYS

Pastato paskirtis: Sporto paskirties pastatas.

Statybos rūšis: Nauja statyba.

Statinio kategorija: Ypatingas.

Projekto stadija: projektiniai pasiūlymai.

Statybos projektas parengtas remiantis: Detalioju planu, sklypo planu, miesto bendruoju planu taip pat atsižvelgiant į Statytojo pateiktą projektavimo užduotį.

Šiame etape rengiamas uždarų teniso kortų statybos techninis projektas.

1. Bendrieji pažintiniai duomenys.

1.1. *Statinio geografinė vieta.* Sklypas, kuriame statomas pastatas, Staniūnų g. 70A, Panevėžyje, pietrytinėje miesto dalyje. Pažymėjimas apie Nekilnojamo turto registre įregistruotą žemės sklypą ir teises į jį (registras Nr. 44/2664967, kadastro Nr. 2701/0029:156 Panevėžio miesto k.v., unikalus Nr.: 4400-5714-4853). Greta yra gyvenamieji namai (daugiabučiai) ir mokykloas stadionas. Žemės sklypas priklauso asmeninė nuosavybė- B. L..

1.2. *Statinio funkcinė paskirtis.* Sklype pastatų nėra. Projektuojamas naujas uždarų teniso kortų pastatas.

1.3. *Ryšys su kultūros paveldu.* Sklypas, kuriame projektuojami pastatai, nepatenka į kultūros vertybių teritorijas.

Sklypas, kuriame projektuojamas pastatas, nepatenka į apsaugos zonas.

1.4. *Geologinės ir hidrogeologinės, klimato sąlygos.* Sklypo inžineriniai geologiniai tyrimai atliekami.

1.5. *Genplanas.* Disponavimo žemės sklypu (jo dalimi) apribojimų nėra. Sklypo plotas 0,3696 ha.. Sklypo reljefas ramus. Sklypo nuolydis eina į rytinę pusę. Sklype žalio ploto numatoma 28%. Pagrindinis įvažiavimas į teritoriją yra pietinėje dalyje, iš privažiavimo prie daugiabučių.

Kertamų medžių yra- 2vnt. vaismedžiai.

Pastatas projektuojamas sklypo šiaurinėje dalyje. Sklypo forma, aplinkinis užstatymas padiktavo pastato formą ir vietą sklype. Pastatas nedisonuos su aplinkiniu užstatymu.

Pagrindiniai techniniai sklypo rodikliai:

Sklypo plotas	3696 m ²
Sklypo užstatytas plotas (sklype esančių pastatų ir stogą turinčių inžinerinių statinių užstatymo plotų suma)	2133 m ²
Sklypo užstatymo tankumas	58 %
Sklypo užstatymo intensyvumas	60 %
Sklypo žalios vejos plotas	1050 m ² (28%)
Nesudėtingas inžinerinis statinys – automobilių aikštelė	344 m ²

2021-13- PP- BD- AR	lapas	lapų	laida
	2	5	0

1.6. *Susisiekimo dalis.* Įvažiavimas į sklypą yra iš pravažiavimo į daugiabučius namus.

Automobilių parkavimo vietų skaičius vadovaujantis STR 2.06.04:2014, 30 lentelė nėra galimybės nustatyti. Vadovaujantis 111 punktu apskaičiuojama individualiai- vienu metu sportuoti gali 12 žmonių ir gali būti keli nenumatyti techninio aptarnavimo specialistai. Manoma, kad reikalingas automobilių stovėjimo vietų skaičius būtų 14vnt. Sklypo ribose projektuojama 17 vietų automobilio parkavimo aikštelė. Tame tarpe 1 vieta el. pakrovimo stotelė.

1.7 *Inžineriniai tinklai.* Projektuojami nauji inžineriniai tinklai.

Pagal išduotas „Aukštaitijos vandenys“ UAB prisijungimo sąlygas, vandentiekio ir buitinių nuotekų tinklų pasijungimas iš Staniūnų gatvės, šalia sklypo.

Iš esamo KAS*, į pastatą įrengiamas naujas elektros tinklų įvadas.

Inžinerinių tinklų apsaugos zonos atlikti žemės kasimo darbus rankiniu būdu.

1.8. *Sklypo paruošimas statybai.* Statybvietė įrengiama nagrinėjamame sklype. Statybos aikštelę rekomenduojama aptverti laikinu aptvėrimu – apie 2 m aukščio tvora. Aptvėrimą laikantys elementai montuojami ant žemės paviršiaus, neįgilinant į gruntą. Statybinės medžiagos sandėliuojamos sklypo ribose. Aplinkiniai privažiavimai bei teritorijos nebus užstatytos ar kitaip paveiktos.

Statybinės ir transporto mašinos bei mechanizmai turi būti techniškai tvarkingi. Tara, kurioje laikomi tepalai, degalai, skystos statybinės medžiagos ir nekenksmingi cheminiai preparatai, turi būti sandari, tam, kad pastarieji nepatektų į gruntą. Statybos ir eksploatacijos metu griežtai draudžiama naudoti kenksmingas chemines medžiagas. Betono ir skiedinio gamybai ir priėmimui turi būti įrengtos aikštelės su paklotu ir bortais.

2. *Bendrieji duomenys. Architektūriniai sprendimai.*

2.1. *Projektuojamas autoserviso pastatas.*

Projektuojamas pastatas dviejų aukštų.

Pastato aukštis 11,50 m nuo suplaniruoto žemės paviršiaus.

Bendrieji statinio rodikliai: 1. Statinys:

- Bendras plotas – 2206,6 m²;
- Naudingas plotas–48,12;
- Pastato tūris -25000 m³.

Pastato tūris vienas kubas. Akcentuojamas įėjimas, ištraukiant stogelį į išorę.

Šildomų pastato atitvarų (persirengimo patalpos) šiluminės vertės skaičiavimai neatliekami.

Projektuojamas pastatas, skirtas sportui- teniso ir padelio kortams. Pirmame aukšte projektuojamas holas, wc ir persirengimo patalpos, apšilimo salė, 2 vnt teniso kortai ir 2 vnt. padelio kortai. Antrame aukšte numatytos techninės patalpos ir sandėliavimo. Pastate vienu metu bus iki keturiolika žmonių. Numatoma, jog vienu metu žaistų maksimaliai 12 žmonių.

2.1.2. *Sienos ir pertvaros.*

Pastatas projektuojamas kolonų ir metalinių santvarų. Išorės sienos daugiasluoksnės panelės, tvirtinamos ant kolonų. Plokštės tvirtinamos ant plonasienių „Omega“ profilio ilginių.

Pertvaros projektuojamos gipskartonio ant metalinio karkaso su termoizoliacija. Drėgnose patalpose numatomas drėgmei atsparus gipskartonis.

2.1.3. *Stogas:*

Stogai – vienšlačiai, įrengiami iš metalinių santvarų. Stogo danga plieninė iš daugiasluoksnų panelių. Plokštės tvirtinamos ant plonasienių „Z“ profilio ilginių. Laikanti denginio konstrukcija – plieniniai rėmai ir plieniniai ryšiai tarp rėmų. Plieninių rėmų spyriai ir išilginiai vamzdžiai iš kv. vamzdinio profilio strypų.

Lietaus vandens nuvedimas – išorinis ir paleidžiamas ant vejos.

Konstrukcijų apsauga nuo korozijos.

Konstrukcijų, eksploatuojamų lauke padengimo dažai numatomi atsparūs ultravioletinių spindulių poveikiui. Dažymas atliekamas purškiant aukštu slėgiu. Teptuku atliekamas tik atskirų vietų pataisymas.

2021-13- PP- BD- AR	lapas	lapų	laida
	3	5	0

Statybos metu pažeistos vietos valomos, gruntuojamos ir perdažomos. Kai konstrukcijų sujungimas atliekamas aikštelėje, virinimo pėdsakai, dažų apgadınimas nušlifuojami, iš karto gruntuojami, dažomi. Visi sujungimo varžtai numatomi cinkuoti. Numatoma visus metalinius elementus padengti antikoroziine dažų danga.

3. Vidaus apdaila

3.1 Vidaus sienos, pertvaros

Sporto salės sienos be apdailos, montuojami daugiasluoksniai paneliai su gamykinę apdailą. Likusio pastato vidaus sienų ir pertvarų gruntavimas ir glaistymas. Paviršių apdaila įvairi: dažymas, padengimas glazūruotomis plytelėmis arba viniline danga. WC ir persirengimo patalpos rekomenduojamos keramikinėmis plytelėmis.

3.2 Lubos Šildomose patalpose aptaisomos gipso kartonu ir dažomos pagal užsakovo pageidavimus.

4. Langai ir durys Langai plastikiniiais rėmais, dviejų stiklo paketu su dviem selektyviniais stiklais. Rekomenduojami langai su išbaigta gamykinę apdaila. Rekomenduojama statyti išorės duris sustiprintos konstrukcijos su staktomis ir varčių rėmais. Patalpų vidinės durys – plastikinės, įstiklintos arba aklinos. Durys tarp patalpų su dideliu temperatūros skirtumu - apšiltinamos.

5. Atitvarų garso izoliavimo sprendiniai

Pastato vidaus ir išorės aplinkos garso klasė suprojektuota įvertinant STR 2.01.07:2003 „Pastatų vidaus ir išorės aplinkos apsauga nuo triukšmo“ reikalavimus - ne žemesnė nei „E“.

6. Higiena, sveikata, aplinkos sauga

Projektuojamas pastatas neigiamos įtakos gretimoms teritorijoms, aplinkai bei darbuotojų sveikatai neturės.

Oro kokybė:

- šio pastato sienoms, grindims, išorės sienoms ir stogo dangai naudojamos tik sertifikuotos statybinės medžiagos, kurios neišskirs į aplinką kenksmingų medžiagų.

Minimalus šviežio oro kiekis:

- sporto patalpos – 36 m³/h/1 d.v.

- persirengimo patalpos – šalinamo oro kiekis – 14,4 m³/h/1 spintelei, tiekiamo oro kiekis – 18 m³/h/m².

Vandentiekis ir vanduo:

- Numatomas iš miesto tinklų;

Buitinės nuotekos:

- Nuotekų tinklai projektuojami į miesto tinklus;

Pastato apsauga nuo drėgmės užtikrinama:

- aplink pastatą įrengiama nuogrinda, kad paviršinis ir lietaus vanduo nepatektų į pastatą;

- radus aukštai esantį gruntinį vandenį, įrengiamas vamzdis ar kito tipo drenažas;

- stogas turi sandarią dangą bei vandens nutekėjimą į latakus ir išorės surinkimas į miesto tinklus;

- drėgnų patalpų sienos ir grindys klijuojamos kokybiškomis akmens masės, keraminėmis plytelėmis;

- drėgnų patalpų grindys įrengiamos su nuolydžiu į nuotėkio angas;

- patalpos vėdinamos ir šildomos.

Apsauga nuo triukšmo:

- pastato atitvarinės konstrukcijos užtikrina norminę garso izoliaciją ir apsaugos darbuotojus nuo išorės triukšmo;

- pastato viduje triukšmo ir vibracijos šaltinių nebus.

7. Energinio naudingumo įvertinimas

Statomam pastatui nenumatoma energinio naudingumo klasė.

8. Gaisrinė sauga

12.1 Bendri reikalavimai:



2021-13- PP- BD- AR	lapas	lapų	laida
	4	5	0

Projektuojamojo pastato paskirtis – pagal funkcinę grupę priskiriamas P.2.4. – paslaugų – statinių grupei. Statinių skaičius sklype – **1**, pastato bendras plotas -2206,6m² , statybinis tūris 25000m³. Aukščiausio aukšto grindų altitudė 3,6 m. Aukštų sk. 2.

9. Statybinių atliekų tvarkymas

Statybos metu statybinės atliekos turi būti tvarkomos laikantis LR atliekų tvarkymo įstatymo (VIII-787) 31 straipsnio nustatytos tvarkos.

2021-13- PP- BD- AR	lapas	lapų	laida
	5	5	0

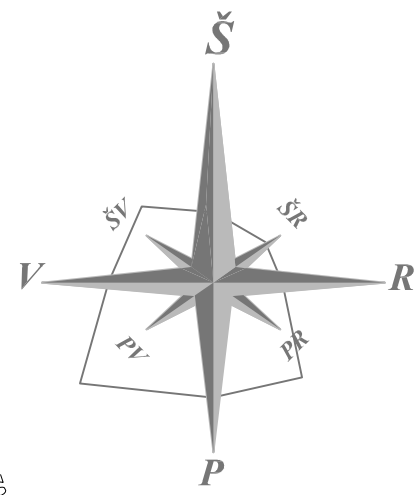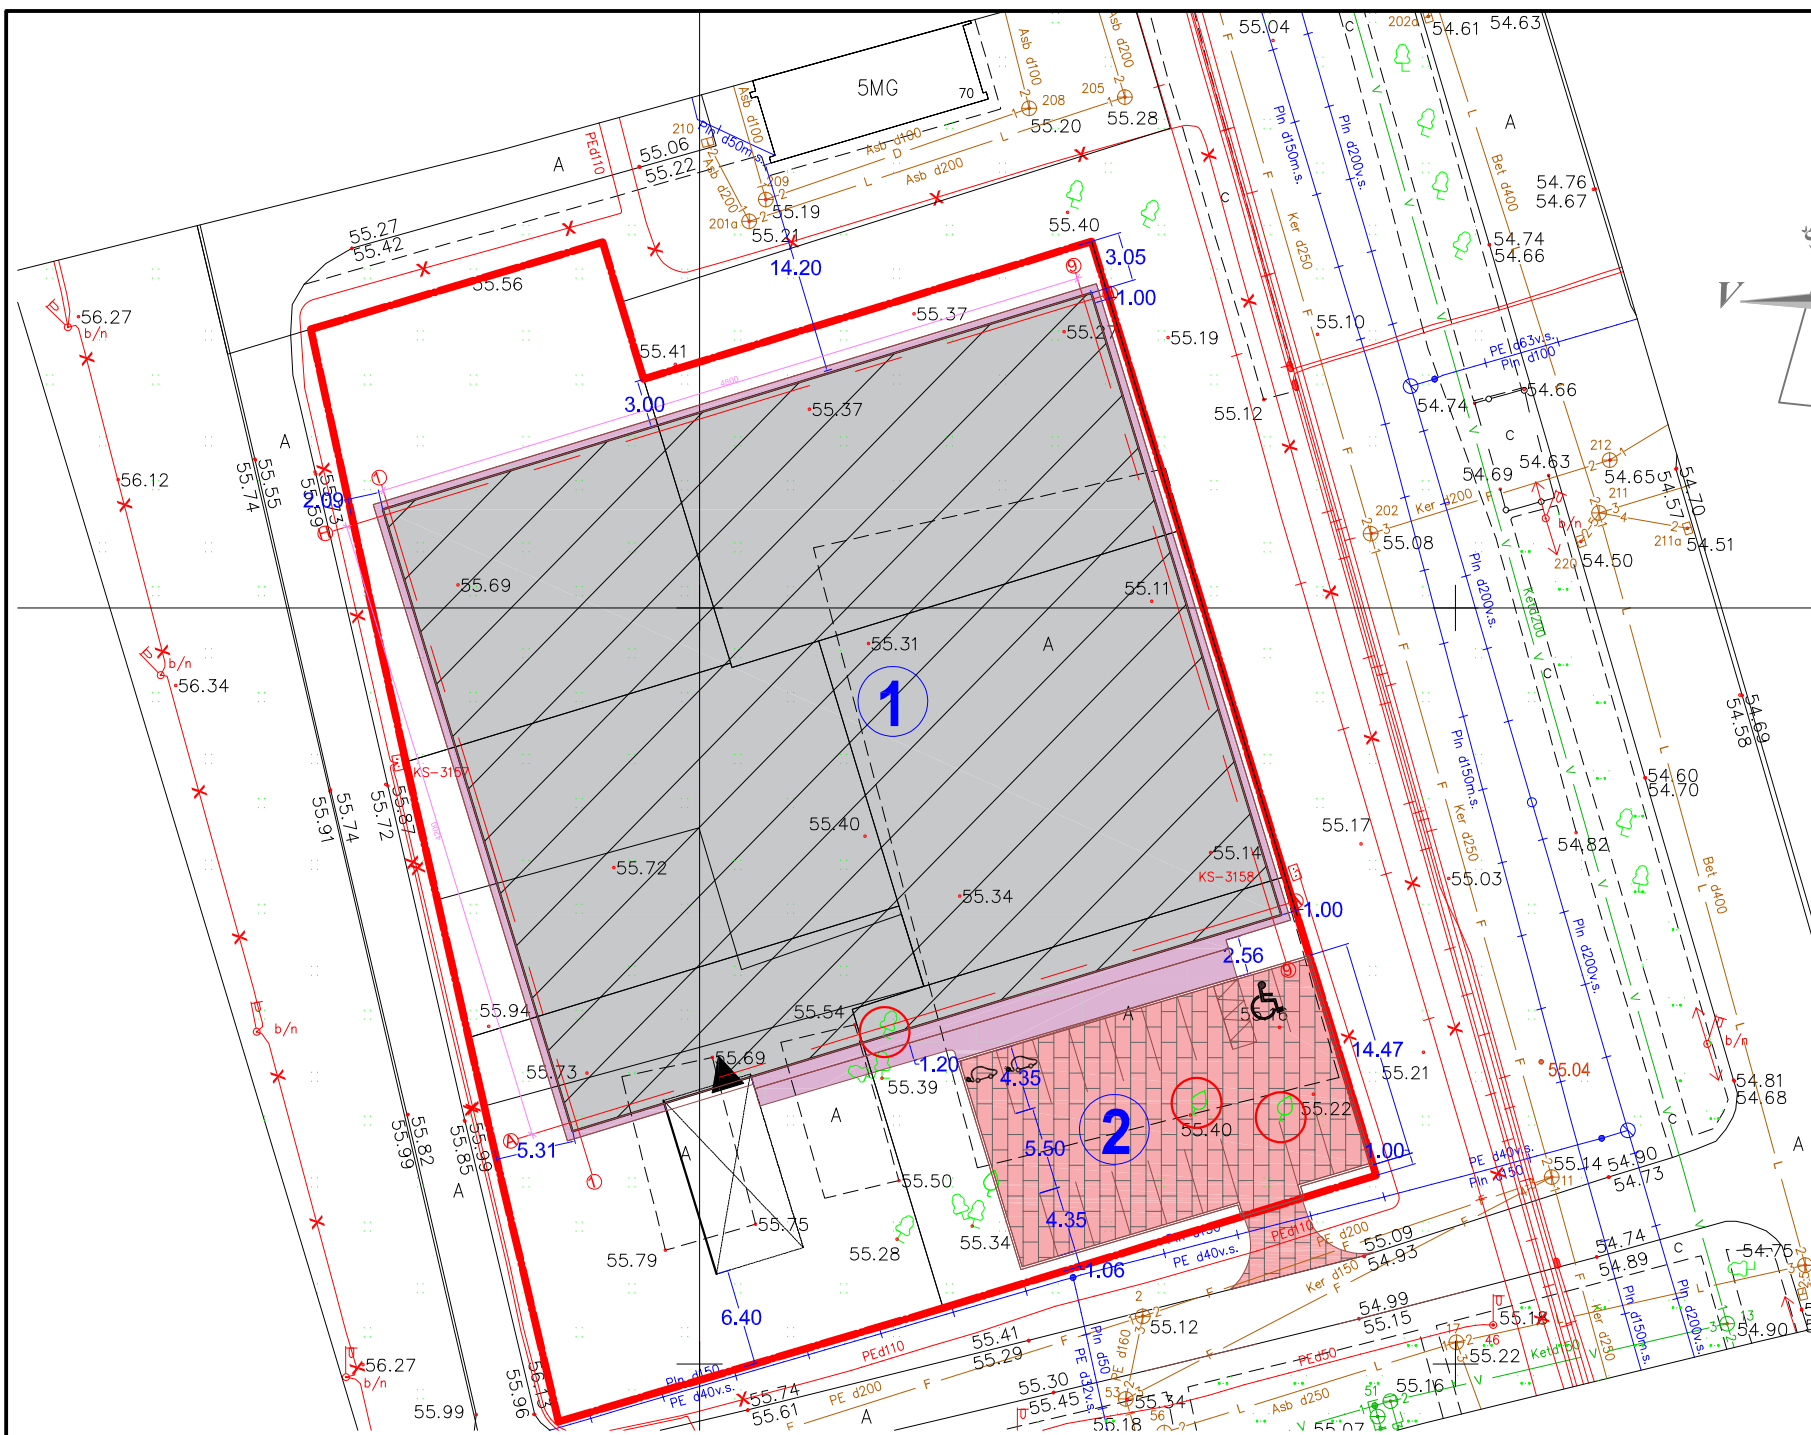

SUTARTINIAI ŽYMĖJIMAI

- SKLYPO RIBOS
- PROJEKTUOJAMAS STATINYS
- SUSTIPRINTA DANGA
- BETONINIŲ TRINKELIŲ DANGA
- VEJA
- ĮĖJIMAS - IŠĖJIMAS
- KERTAMAS VAISMEDIS


EKSPLIKACIJA:

1. PROJEKTUOJAMAS SPORTO PASKIRTIES PASTATAS
2. PROJEKTUOJAMA AUTOMOBILIŲ AIKŠTELĖ

- SKLYPO RODIKLIAI:
1. SKYPO PLOTAS: 3696 M²
 2. SKLYPO UŽSTATYMAS: 2133 M²
 3. SKLYPO TANKUMAS: 58%
 4. SKLYPO INTENSYVUMAS: 60%
 5. ŽALIOS VEJOS PLOTAS: 1050M² (28%)
 6. KIETOS DANGOS PLOTAS: 513 M²
 7. AUTOMOBILIŲ STOVĖJIMO VIETOS 17vnt.


OBJEKTAS	STANIŪNŲ G. 70A, 70B, 70C, 70D, 70E ir 70F, PANEVŽIO M.		
KOORDINACIJŲ SISTEMA: LKS-94	AUKŠČIŲ SISTEMA: LAS 07		
GEODEZININKAS	VARDAS IR PAVARDĖ	PARAŠAS	DATA
	NERIJUS TAURAS		2021-01-08
			A.V.

0	2021	GAUTI PRITARIMĄ	
LAIDA	IŠLEIDIMO DATA	LAIDOS STATUSAS. KEITIMO PRIEŽASTIS (JEI TAIKOMA)	
KVAL. PATV. DOK. Nr.:	Individualios veiklos vykdymo pažyma Nr.: 470608		Uždarytų teniso kortų, Staniūnų g.70A, Panevėžyje, statybos projektas
	Tel.: +37068629226		
A 1207	PV	ZITA MANKIENĖ	SKLYPO PLANAS 1:500
A 1207	PDV	ZITA MANKIENĖ	
LT	Užsakovas:	B.L.	2021-13 - PP-SP_B - 01
			LAPAS LAPŲ
			1 1

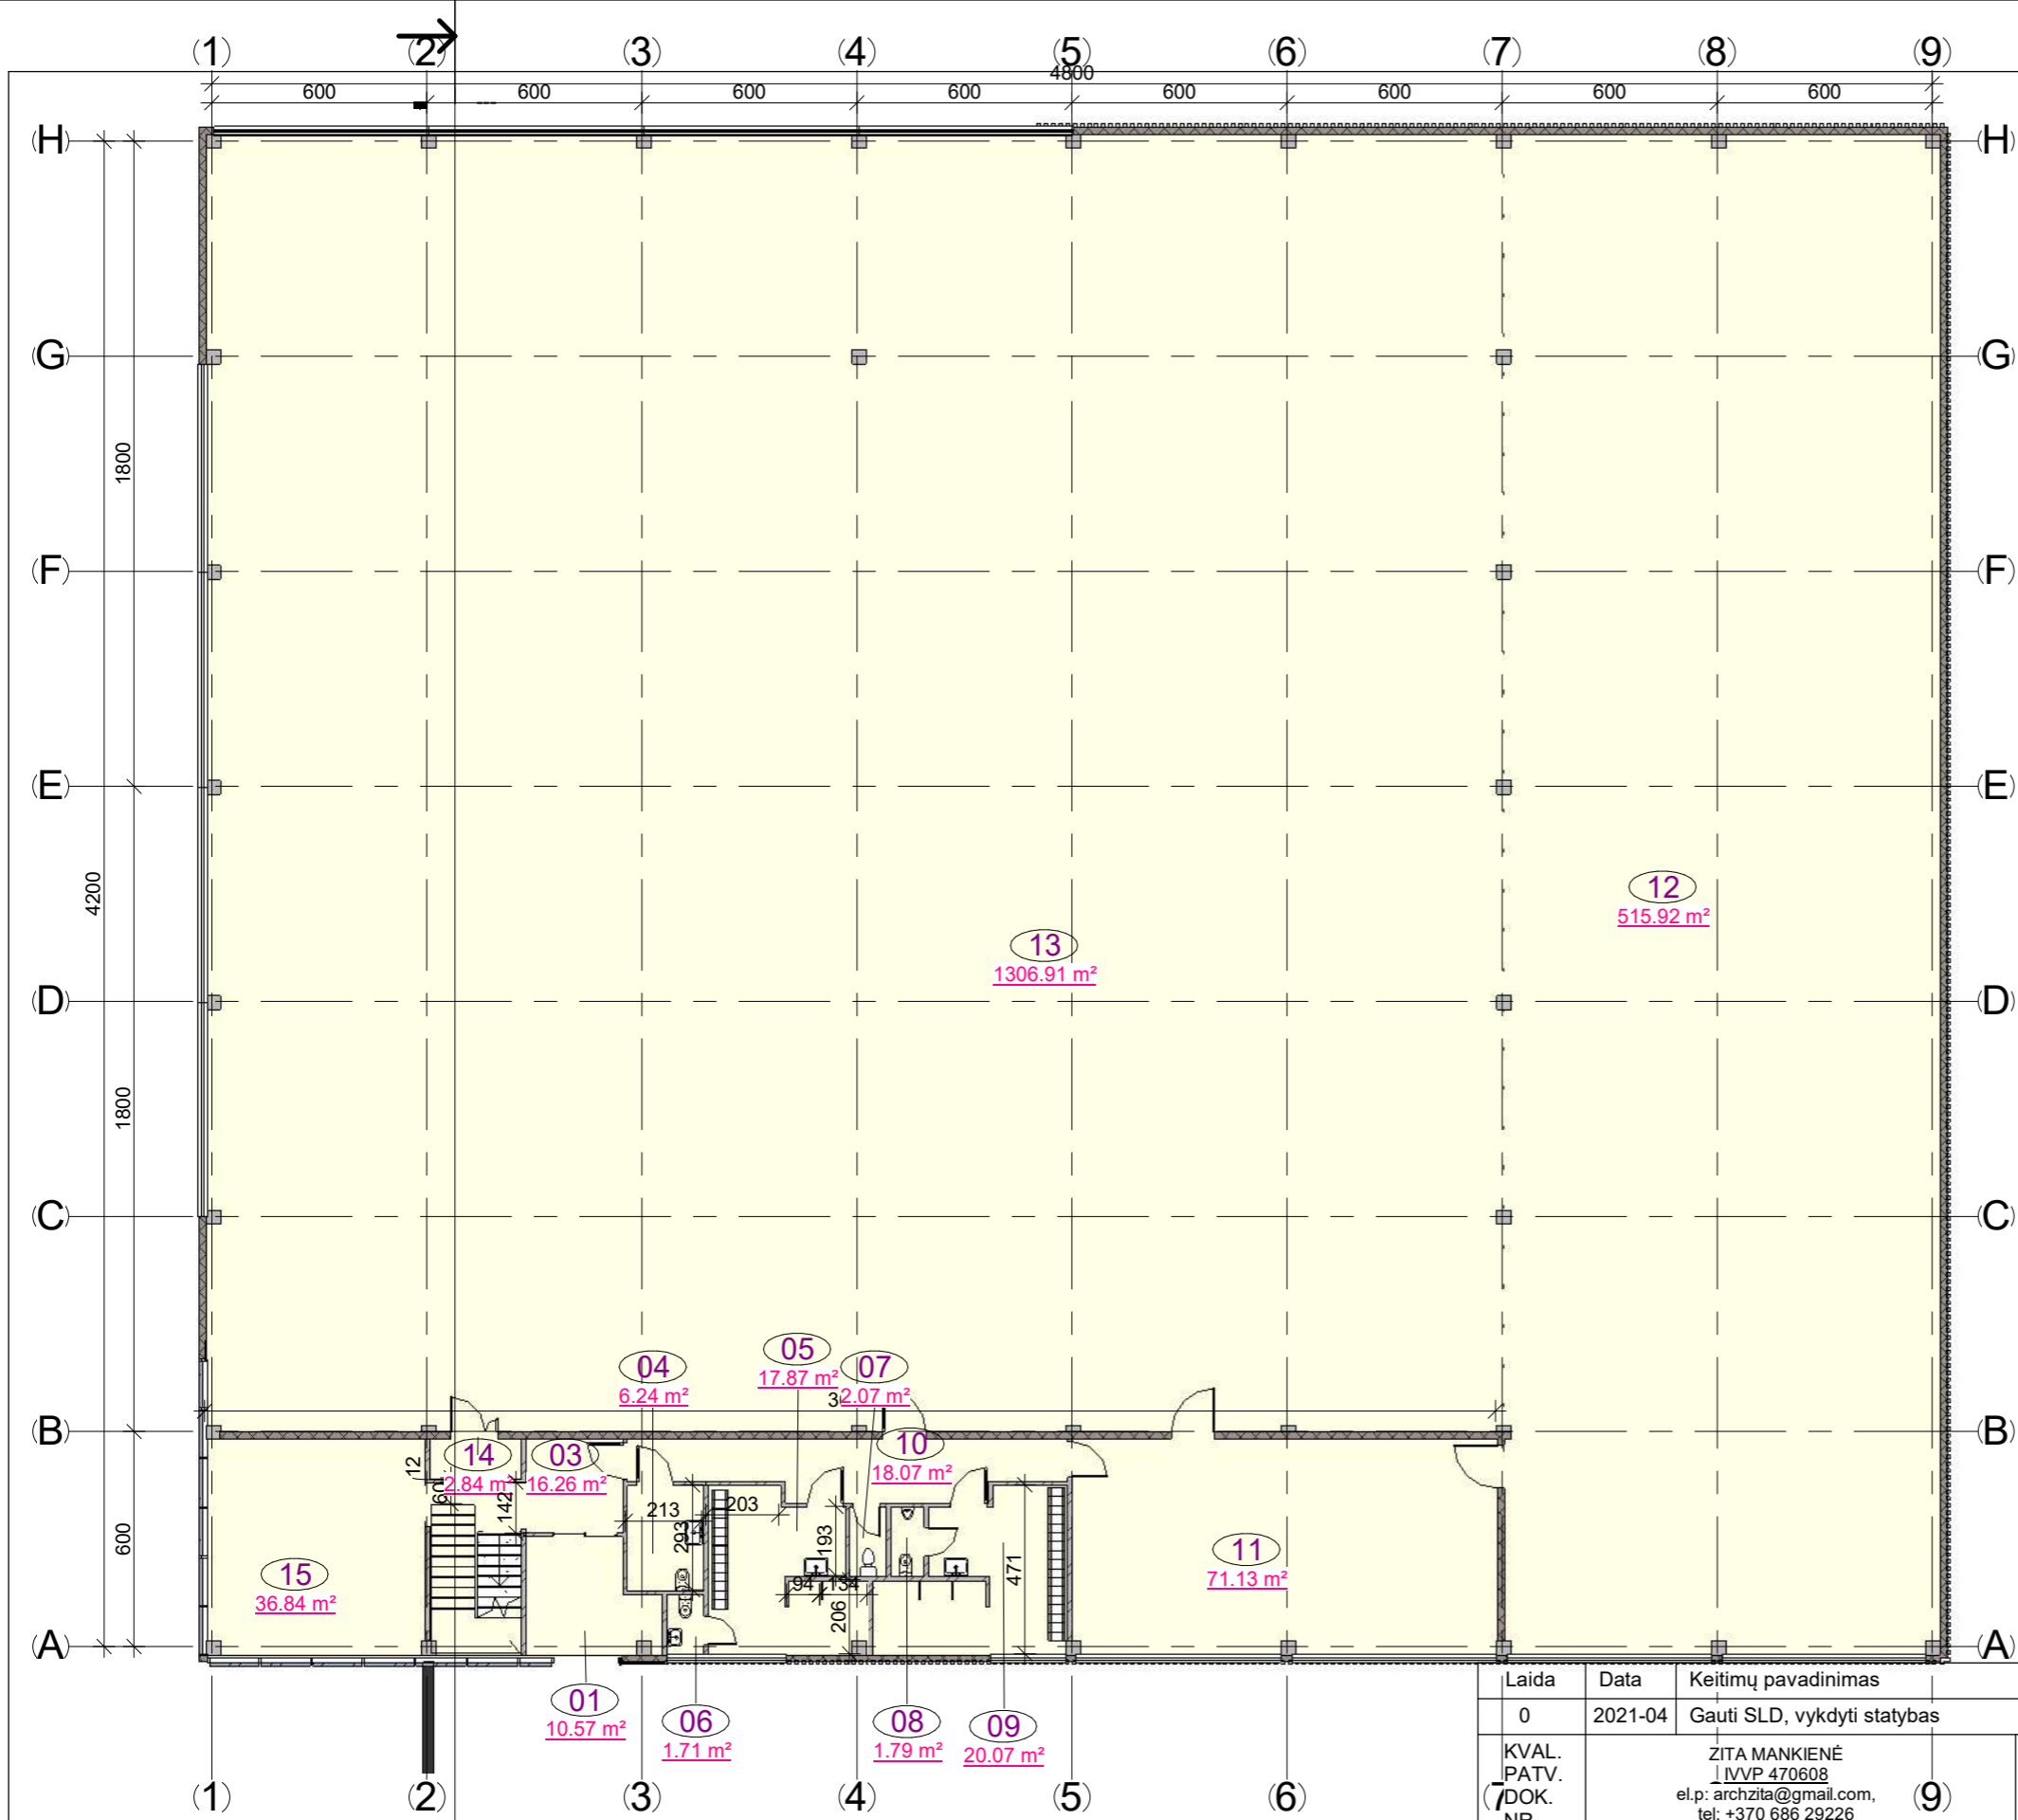

Patalpų eksplikacija		
Nr.	Pavadinimas	Plotas
01	Tambūras	10.57 m ²
03	Koridorius	16.26 m ²
04	WC ŽN	6.24 m ²
05	Moterų persirengimo patalpa	17.87 m ²
06	Moterų WC	1.71 m ²
07	Valymo inventoriaus patalpa	2.07 m ²
08	Vyrų WC	1.79 m ²
09	Vyrų persirengimo patalpa	20.07 m ²
10	Koridorius	18.07 m ²
11	Apšilimo salė	71.13 m ²
12	Padelio kortai	515.92 m ²
13	Teniso kortai	1306.91 m ²
14	Pagalbinė patalpa	2.84 m ²
15	Holas	36.84 m ²
		2028.31 m ²

Laida	Data	Keitimų pavadinimas	
0	2021-04	Gauti SLD, vykdyti statybas	
KVAL. PATV. DOK. NR.		ZITA MANKIENĖ IVVP 470608 el.p: archzita@gmail.com, tel: +370 686 29226	9
A1207	PV	ZITA MANKIENĖ	Uždarytų teniso kortų, Staniūnų g.70A, Panevėžyje, statybos projektas
A1207	PDV	ZITA MANKIENĖ	
			Pirmo aukšto planas M1:200
			Lapas
			Lapų
LT	Užsakovas:	B. L.	2021-13 - PP - A_B - 01
			1
			1

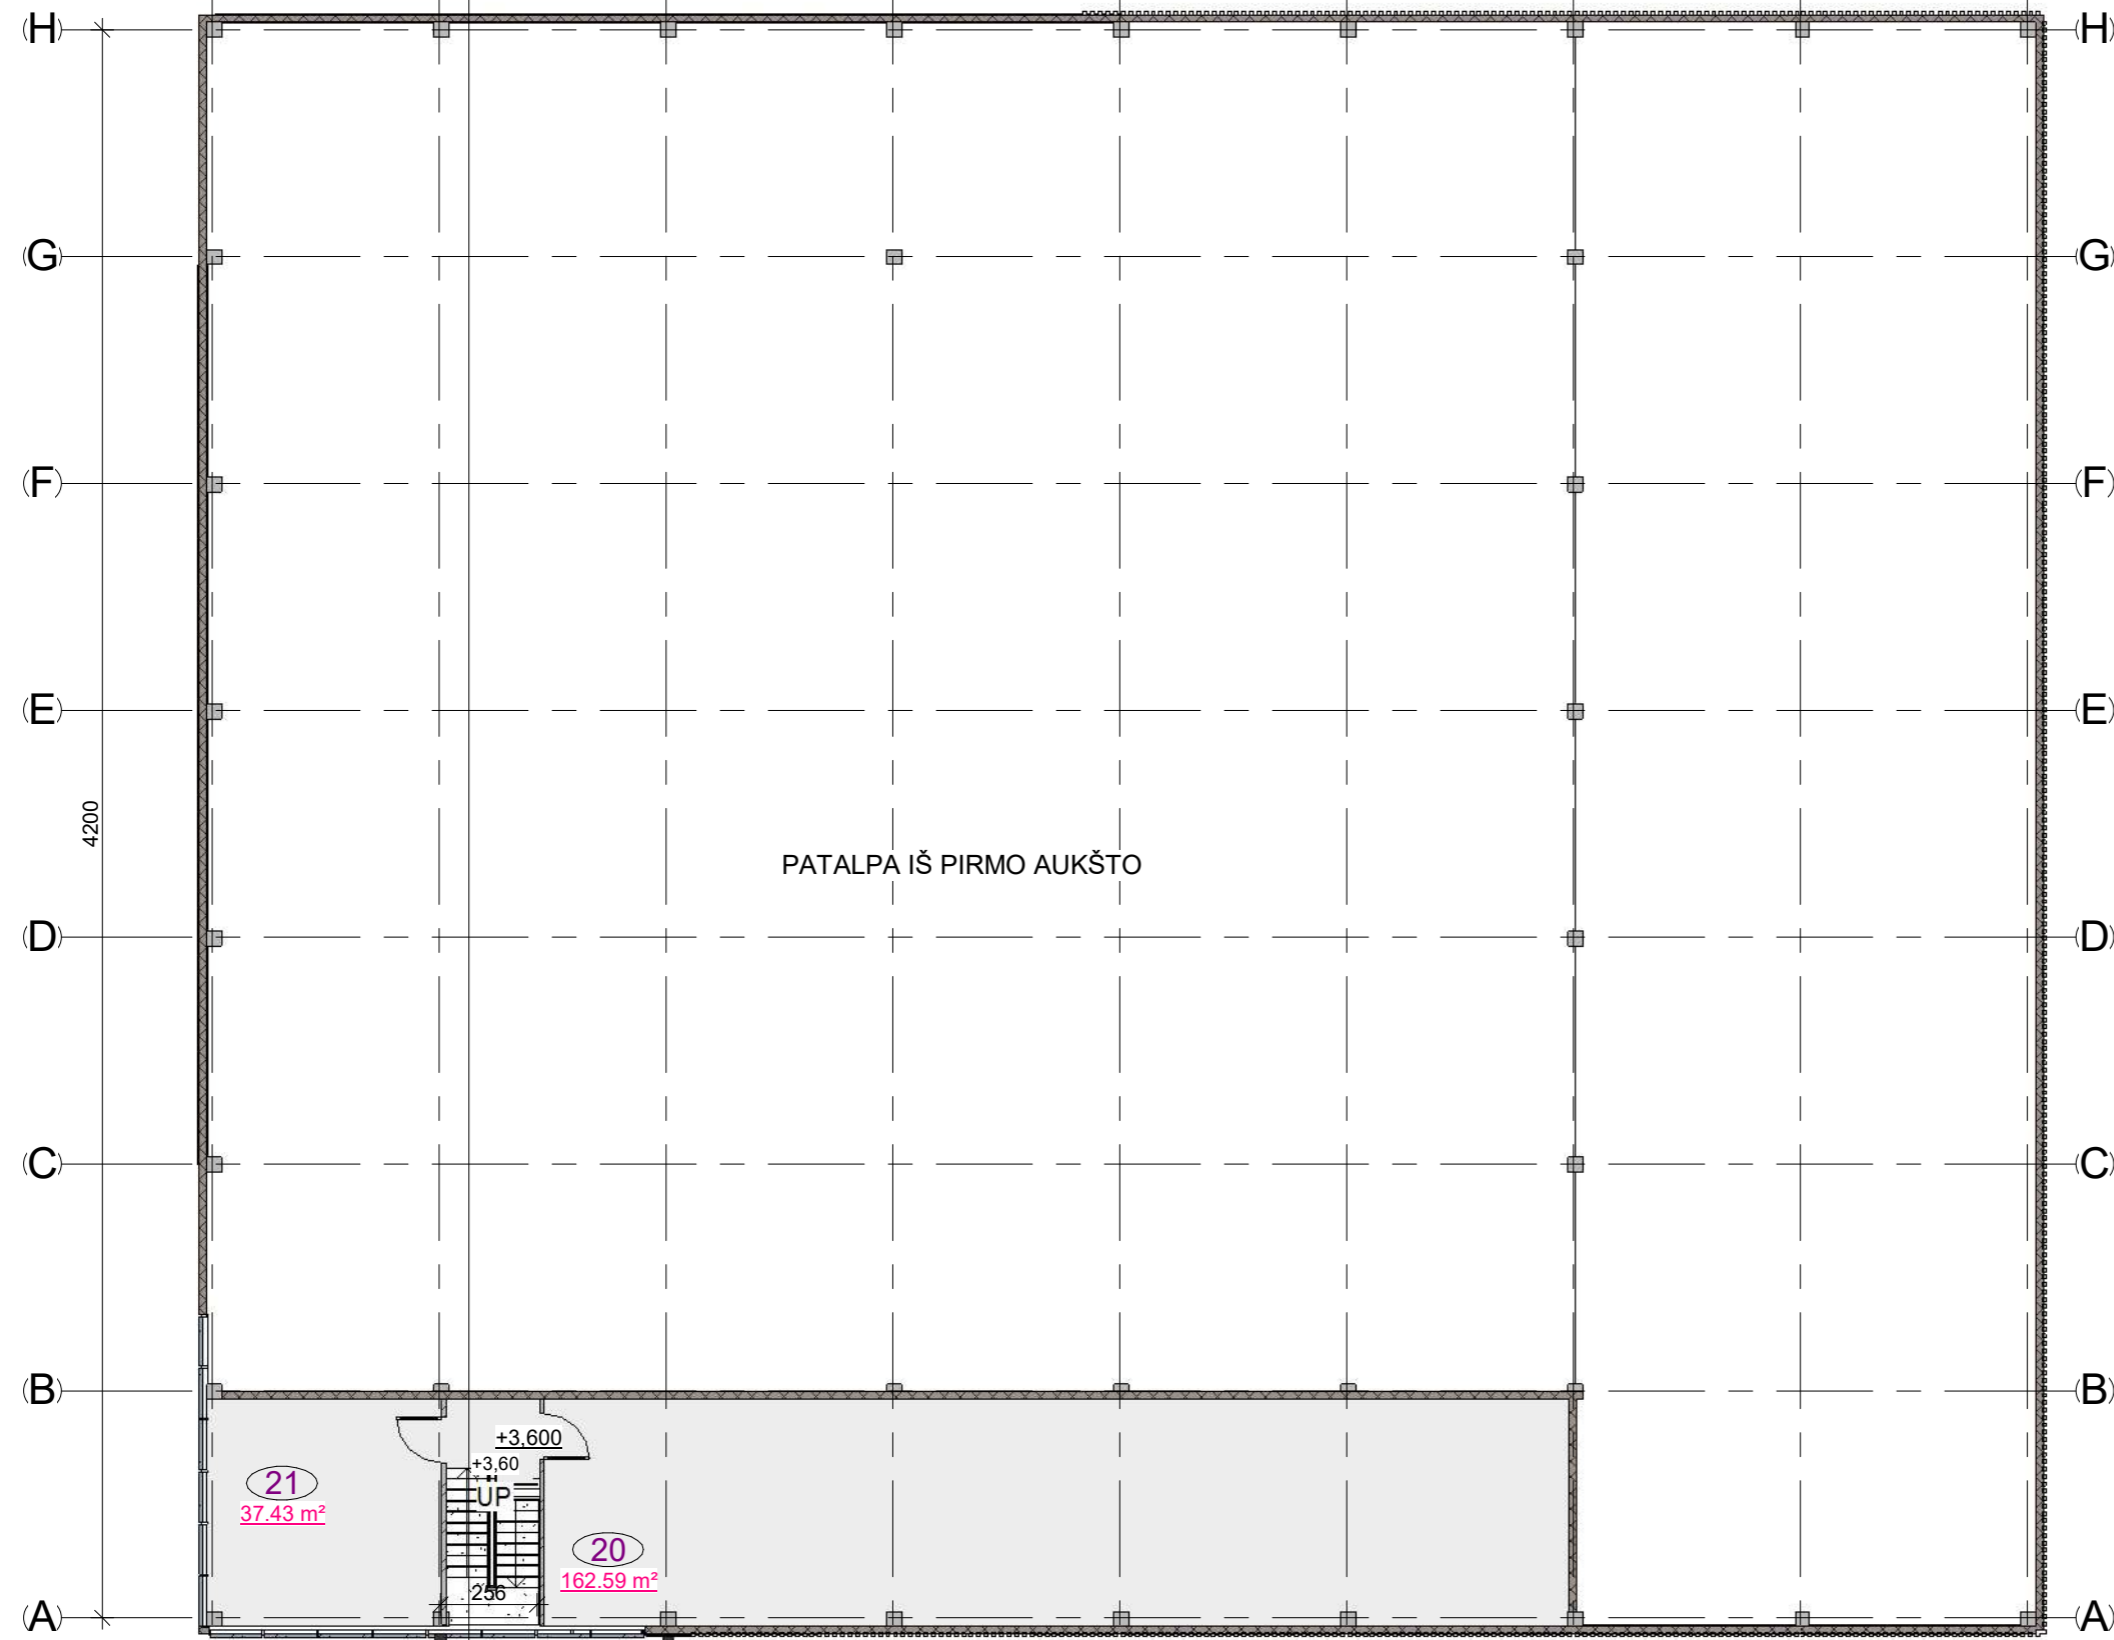

PATALPA IŠ PIRMO AUKŠTO

A1-2 aukšto patalpų žiniaraštis		
Nr.	Pavadinimas	Plotas
20	Sandėlis	162.59 m ²
21	Techninė patalpa	37.43 m ²
		200.01 m ²




Laida	Data	Keitimų pavadinimas
0	2021-04	Gauti SLD, vykdyti statybas
KVAL. PATV. DOK. NR.	(7)	ZITA MANKIENĖ (8) IVVP 470608 el.p: archzita@gmail.com, tel: +370 686 29226
A1207	PV	ZITA MANKIENĖ
A1207	PDV	ZITA MANKIENĖ
Užsakovas:	B. L.	
LT	2021-13 - PP - A_B - 02	

Uždarytų teniso kortų, Staniūnų g.70A, Panevėžyje, statybos projektas

Antro aukšto planas M1:100

Laida	Lapas	Lapų
0	1	1

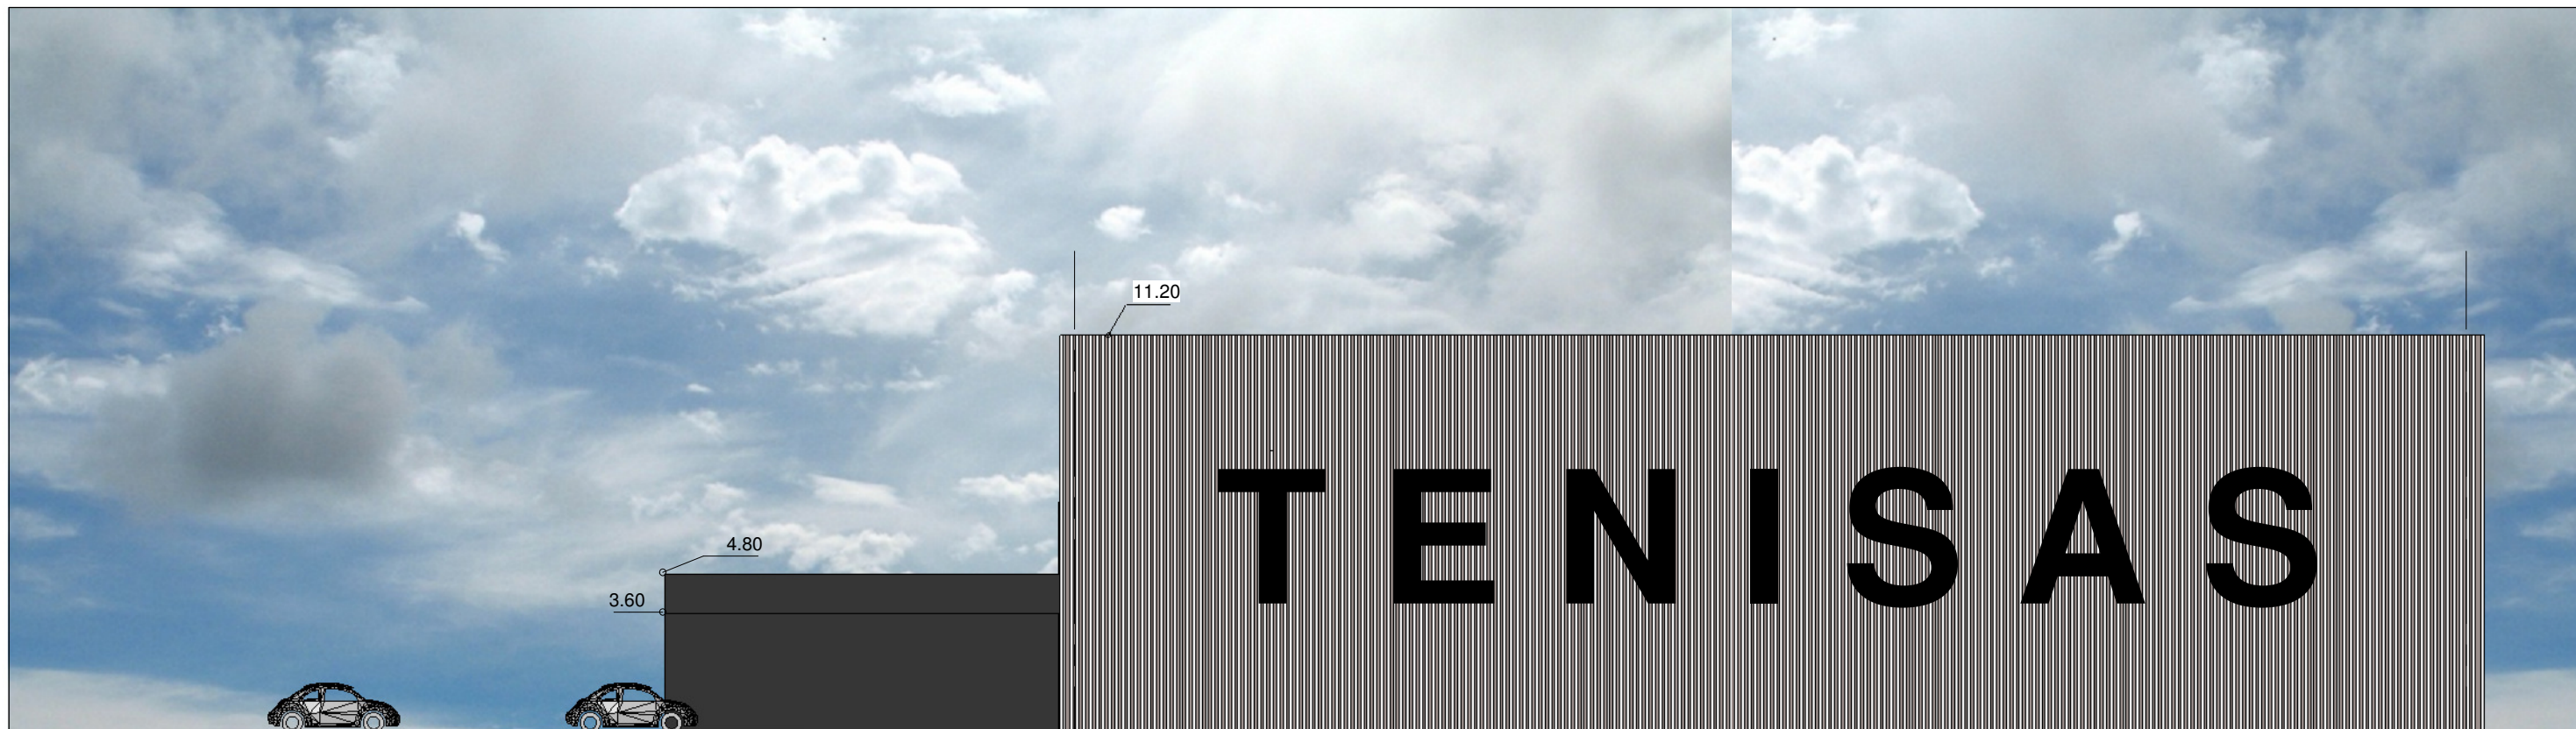

(A)

Fasadas nuo Staniūnų gatvės - Rytinis

(H)





(1)

Fasadas pietinis

(9)


Laida	Data	Keitimų pavadinimas		
0	2021-04	Gauti SLD, vykdyti statybas		
KVAL. PATV. DOK. NR.	ZITA MANKIENĖ IVVP 470608 el.p: archzita@gmail.com, tel: +370 686 29226		Uždarytų teniso kortų, Staniūnų g.70A, Panevėžyje, statybos projektas	
A1207	PV	ZITA MANKIENĖ	Fasadai ašyse A-H; 1-9 M1:200	Laida
A1207	PDV	ZITA MANKIENĖ		0
LT	Užsakovas:	B. L.	2021-13 - PP - A_B - 03	Lapas
				Lapų
				1
				1

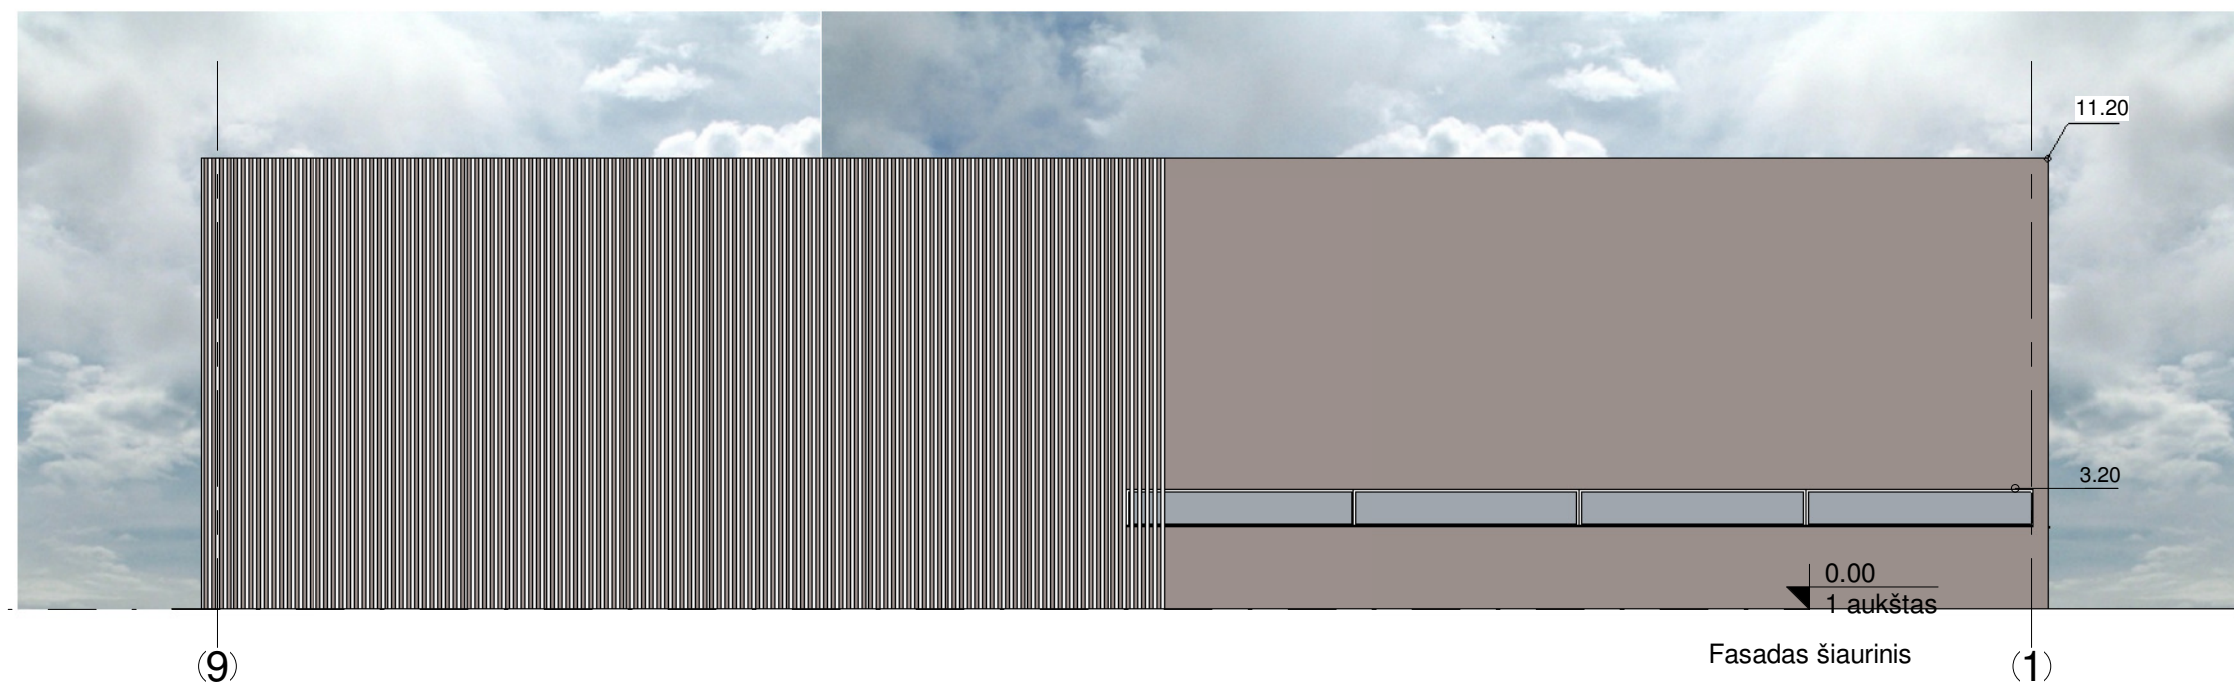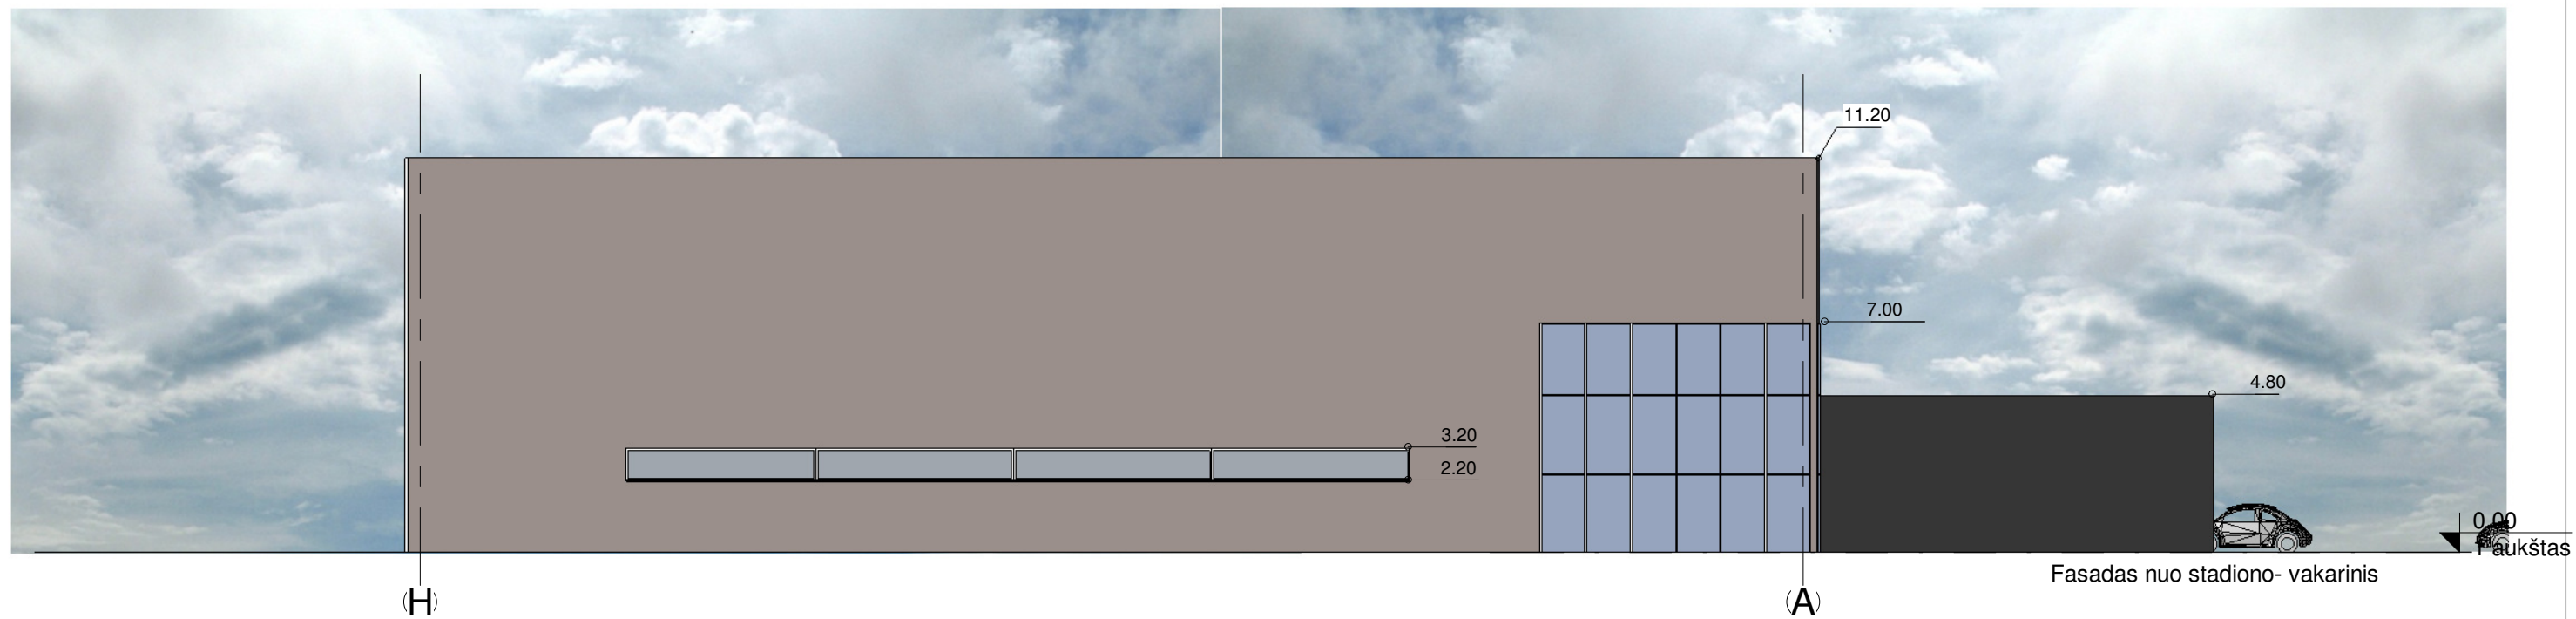


Laida	Data	Keitimų pavadinimas		
0	2021-04	Gauti SLD, vykdyti statybas		
KVAL. PATV. DOK. NR.		ZITA MANKIENĖ IVVP 470608 el.p: archzita@gmail.com, tel: +370 686 29226	Uždarų teniso kortų, Staniūnų g.70A, Panevėžyje, statybos projektas	
A1207	PV	ZITA MANKIENĖ		Fasadai ašyse H-A; 9-1 M1:200
A1207	PDV	ZITA MANKIENĖ		
				Laida
				0
				Lapas
LT		Užsakovas: B. L.	2021-13 - PP - A_B - 04	Lapų
				1
				1



Nuo Staniūnų gatvės

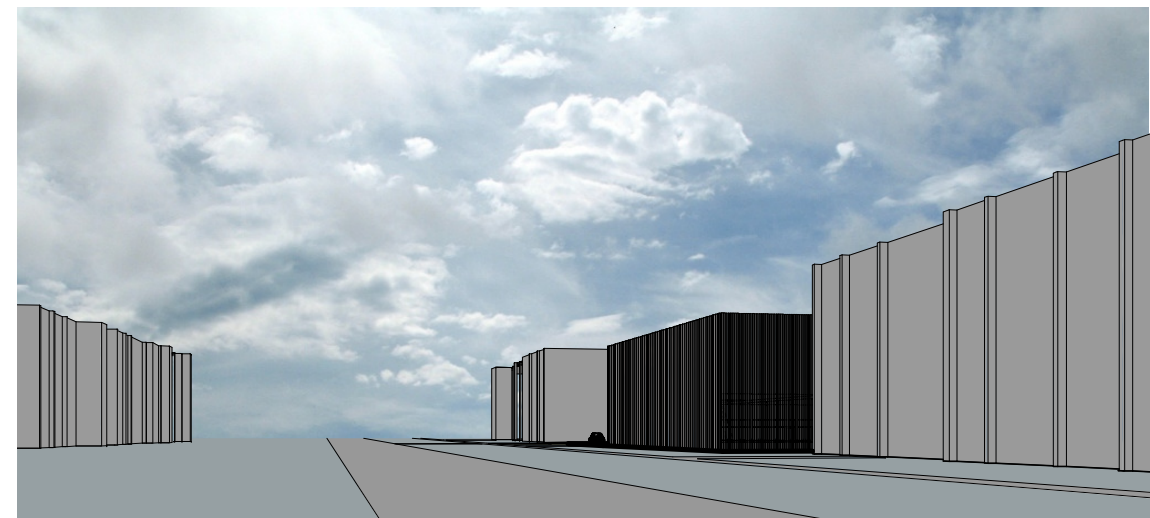

Staniūnų gatvė nuo Beržų gatvės sankryžos

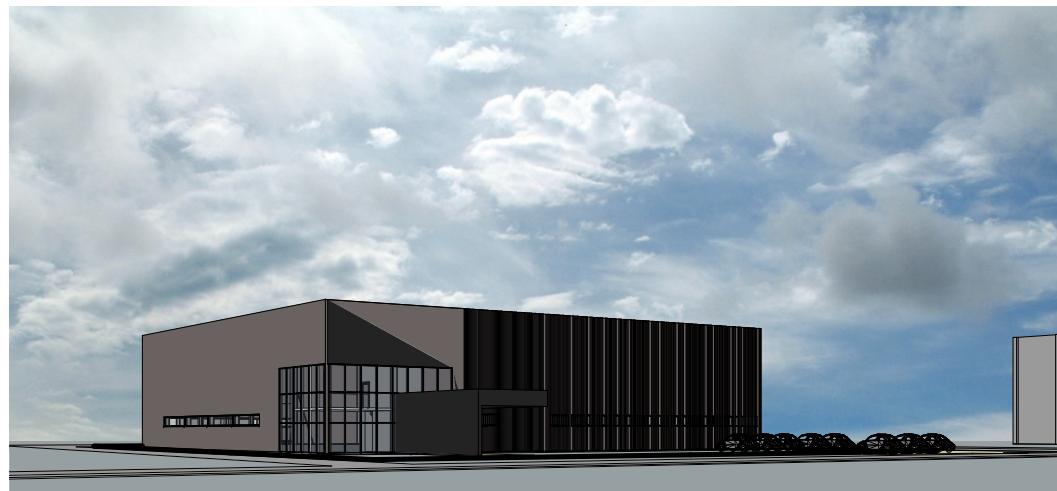

Pietvakarinė dalis



Šiaurės vakarų dalis

Laida	Data	Keitimų pavadinimas		
0	2021-04	Gauti SLD, vykdyti statybas		
KVAL. PATV. DOK. NR.		ZITA MANKIENĖ IVVP 470608 el.p: archzita@gmail.com, tel: +370 686 29226	Uždarų teniso kortų, Staniūnų g.70A, Panevėžyje, statybos projektas	
A1207	PV	ZITA MANKIENĖ	VIZUALIZACIJA	Laida
A1207	PDV	ZITA MANKIENĖ		0
LT		Užsakovas: B. L.	2021-13 - PP - A_B - 05	Lapas
				1
				Lapų
				1