

FASADAS 1-7

FASADAS 1-7

Savanorių pr. 51



FASADAS 1-7



FASADAS C-A



- SUTARTINIAI ŽYMĖJIMAI:**
- Fasadinių plokščių (HPL) apdaila. Spalva pilka (RAL 7036)
 - Fasadinių plokščių (HPL) apdaila. Spalva kremenė (RAL 9002)
 - Fasadinių plokščių (HPL) apdaila. Spalva kremenė (RAL 1013)
 - Demontuojami elementai
 - Atidengus konstrukcijas tikslinti vietoje ar galima nugriauti ir išlyginti fasadą
 - Apsauginės lauko žaliuzės

0	2021	Statybą leidžiančiam dokumentui, rangos konkursui.
Laida	Išleidimo data	Laidos statusas. Keitimo priežastis (jei taikoma)

Kval. patv. dok. nr.	PRB	PROJEKTŲ RENGIMO BIURAS	Statinio projekto pavadinimas	
			Gydymo paskirties pastato (7.12) Gerosios Vilties g. 3, Vilniuje rekonstravimo projektas	
34620	PV	Piotras Černiauskas	Statinio numeris ir pavadinimas	
A1148	PDV	Gileta Beržinienė	įstaiga (Unikalus daikto Nr. 1096-1008-5014)	
			Dokumento pavadinimas	Laida
			Fasadai M 1 : 150	0
LT	Statytojas ir (arba) užsakovas		Dokumento žymuo	Lapas Lapų
	Į Respublikinis priklausomybės ligų centras		220-R-TP-SA-B.27	1 1

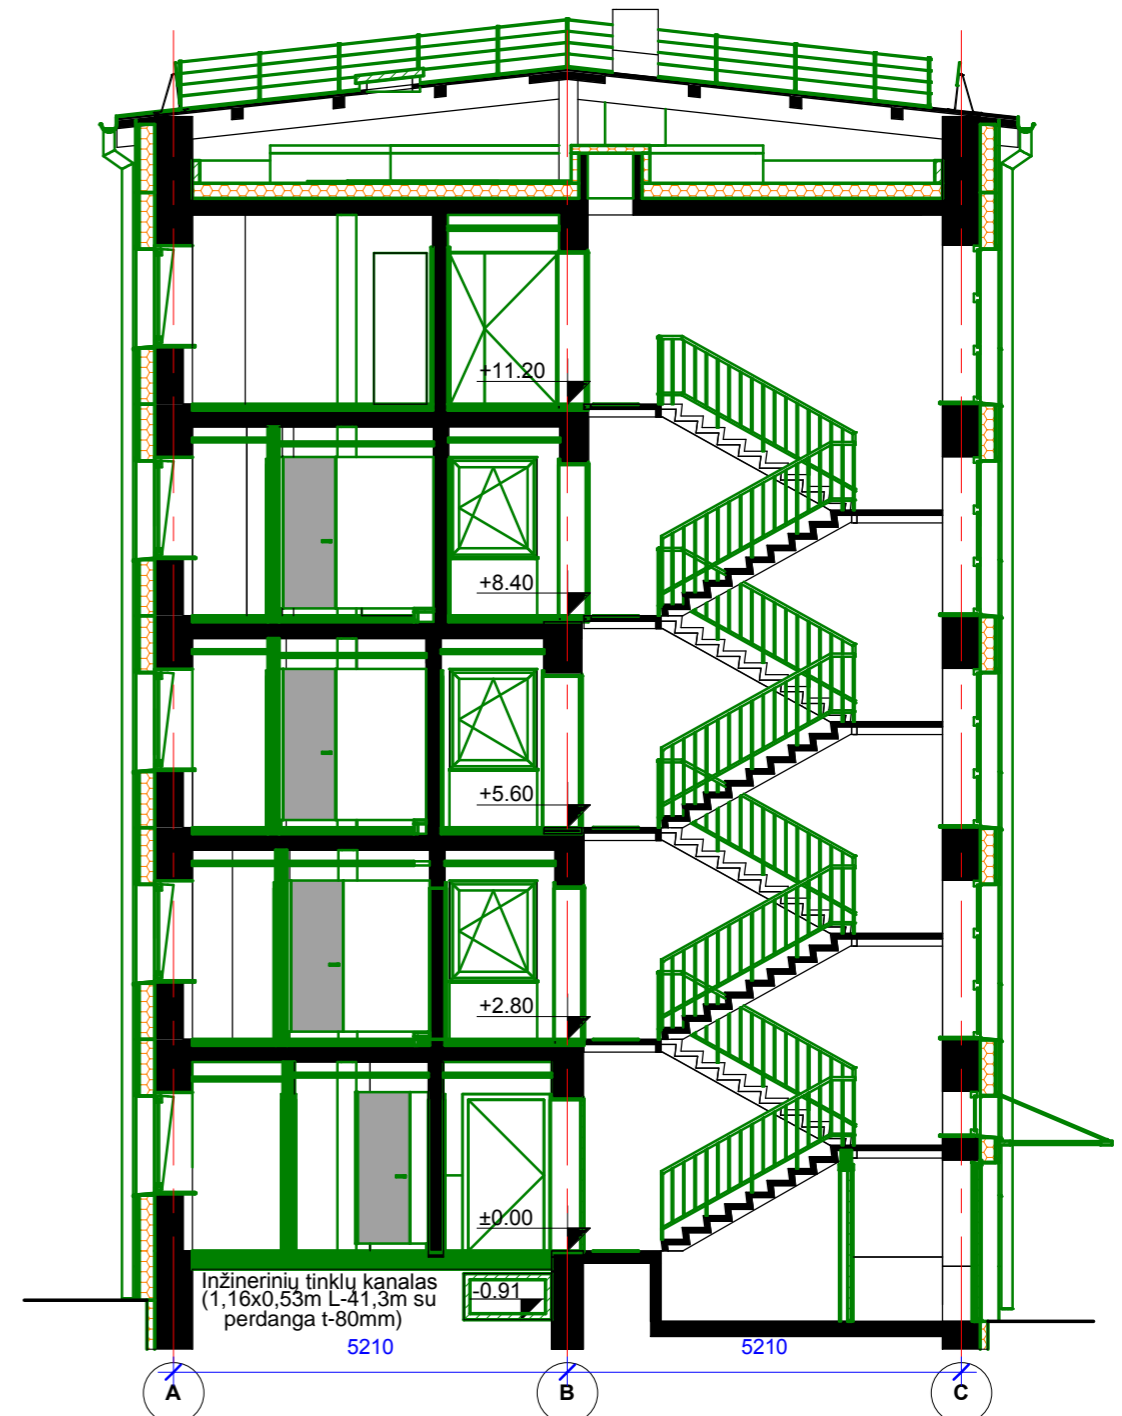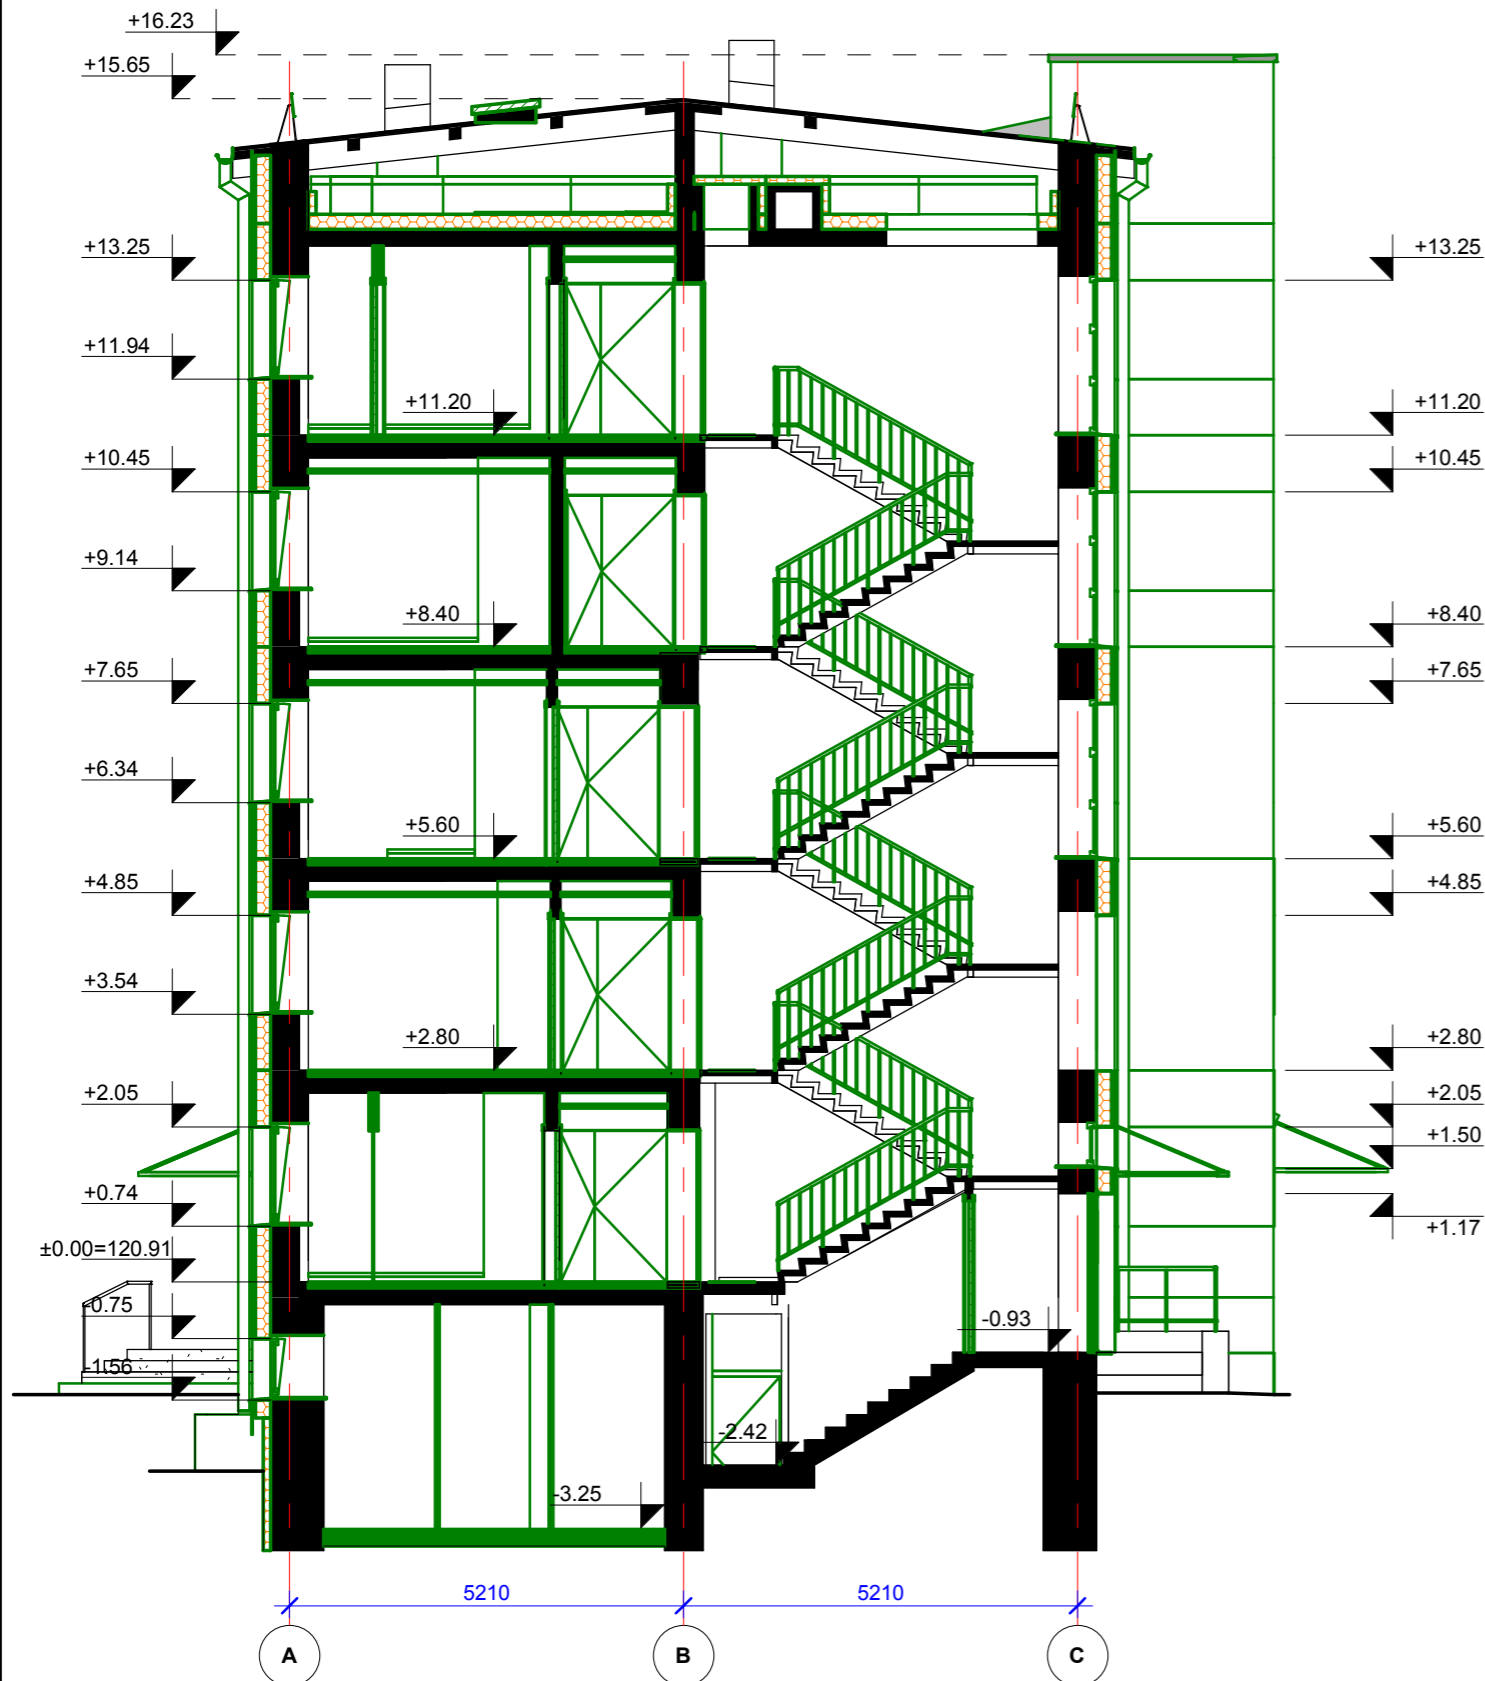

0	2021	Statybą leidžiančiam dokumentui gauti, konkursui
Laida	Išleidimo data	Laidos statusas. Keitimo priežastis (jei taikoma)

Kval. patv. dok. nr.	PROJEKTŲ RENGIMO BIURAS		Statinio projekto pavadinimas	
			Gydymo paskirties pastato (7.12) Gerosios Vilties g. 3, Vilniuje rekonstravimo projektas	
34620	PV	Piotras Černiauskas	Statinio numeris ir pavadinimas	
A1148	PDV	Gileta Beržinienė	Gydymo įstaiga (Unikalus daikto Nr. 1096-1008-5014)	
			Dokumento pavadinimas	Laida
			Pjūviai ties laiptinėmis MAs indicated	0
LT	Statytojas ir (arba) užsakovas		Dokumento žymuo	Lapas
	BĮ Respublikinis priklausomybės ligų centras		220-R-TP-SA-B.28	Lapų
				1
				1