


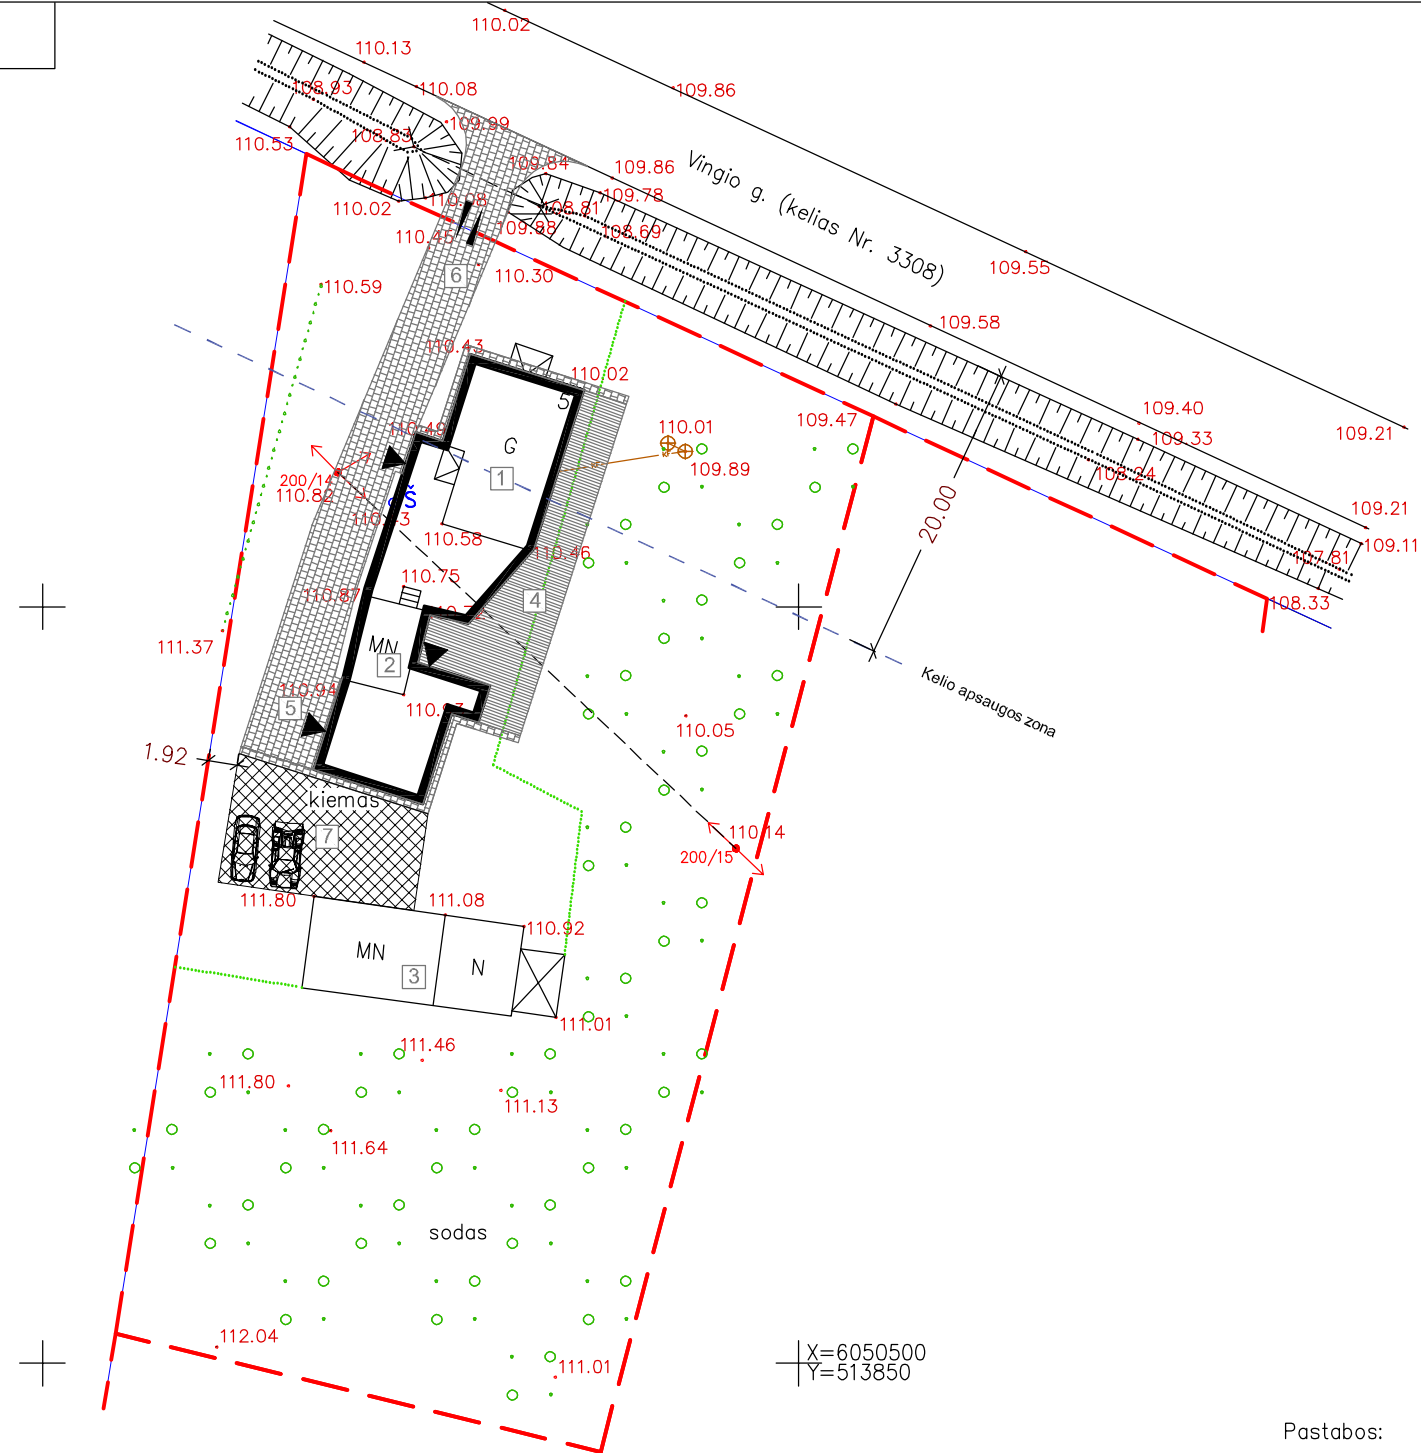




SUTARTINIAI ŽYMĖJIMAI

	Projektuojamo sklypo ribos
	Esama el.linija
	Kelio apsaugos zona

Atestato Nr.	L.Putnienės Ind.v.paž. Nr.866126 Ažuolyno g.6 44225 Kaunas tel. 861069939 www.jpiarchitektai.lt				Objektas: GYVENAMOSIOS PASKIRTIES (VIENO BUTO) PASTATO PRIENŲ R.SAV., JIEZNIO SEN., LICIŠKĖNŲ K., VINGIO G. 5 REKONSTRAVIMO PROJEKTAS		
A1206	PV	L.Putnienė		2022	Brėžinys: SITUACIJOS PLANAS M1:5000	Laida	
A1405	ARCH	V.Putna		2022		0	
Kalb.trump	Statytojas J.S.				20-08-TDP-SP-01	Lapas	Lap.sk
LT						1	1




Pastabos:
Topografinis nuotraukos
OBJEKTAS

SUTARTINIAI ŽYMĖJIMAI	
	Sklypo riba
	Projektuojamas gyvenamasis namas
	Įvažiavimas išvažiavimas
	Patekimai į pastatą
	Kelio apsaugos zona
	Medinė lentų terasa
	Betoninių trinkelų danga
	Sklypo tvora, 1.5 m aukščio
V-1	Stumdomi vartai 4500x1500
	Iškėliama elektros linija


Techniniai rodikliai				
Eil.Nr.	Pavadinimas	Mato vnt.	po rekonstr.	iki rekonstr.
SKLYPAS(kad. Nr. 5233/0016:1249)				
1	Sklypo plotas	ha	0.2700	0.2700
2	Sklypo užstatymo intensyvumas	%	19	9
3	Sklypo užstatymo tankumas	%	12	7
5	Automobilių vietų skaičius	vnt	5	
1. STATINYS: GYVENAMASIS NAMAS				
6	Užstatymo plotas	m ²	236,07	75,3100
7	Butų skaičius	vnt	1	1
8	Bendrasis plotas	m ²	436,41	71,71
9	Naudingasis	m ²	363,05	71,71
10	Garažų	m ²	44,32	
11	Pastato tūris	m ³	1722	225
12	Aukštų skaičius	vnt	2	1
13	Pastato aukštis	m	7,51	
14	Pastato atsparumas ugniai (I, II ar III)		II	
15	Pastato (patalpų) akustinio komforto sąlygų klasė		C	
16	Energinio naudingumo klasė		A++	
SKLYPO EKSPLIKACIJA				
1	Esamas rekonstruojamas gyvenamasis namas			
2	Esama pirtis			
3	Esamas ūkio pastatas			
4	Terasa			
5	Įvažiavimas į garažą			
6	Įvažiavimas			
7	Automobilių stovėjimo vietos keturiems automobiliams			

Atestato Nr.	L.Putnienės Ind.v.paž. Nr.866126 Ažuolyno g.6 44225 Kaunas tel. 861069939 www.jpiarchitektai.lt			Objektas: GYVENAMOSIOS PASKIRTIES (VIENO BUTO) PASTATO PRIENŲ R.SAV., JIEZNIO SEN., LICISKĖNŲ K., VINGIO G. 5 REKONSTRavimo PROJEKTAS
A1206	PV	L.Putnienė	2022	Brėžinys: SKLYPO PLANAS M1:250
A1206	ARCH	V.Putna	2022	
Kalb.trump	Statytojas J.S.			Lapas
LT	20-08-TDP-SP-02			Lap.sk
				1
				1

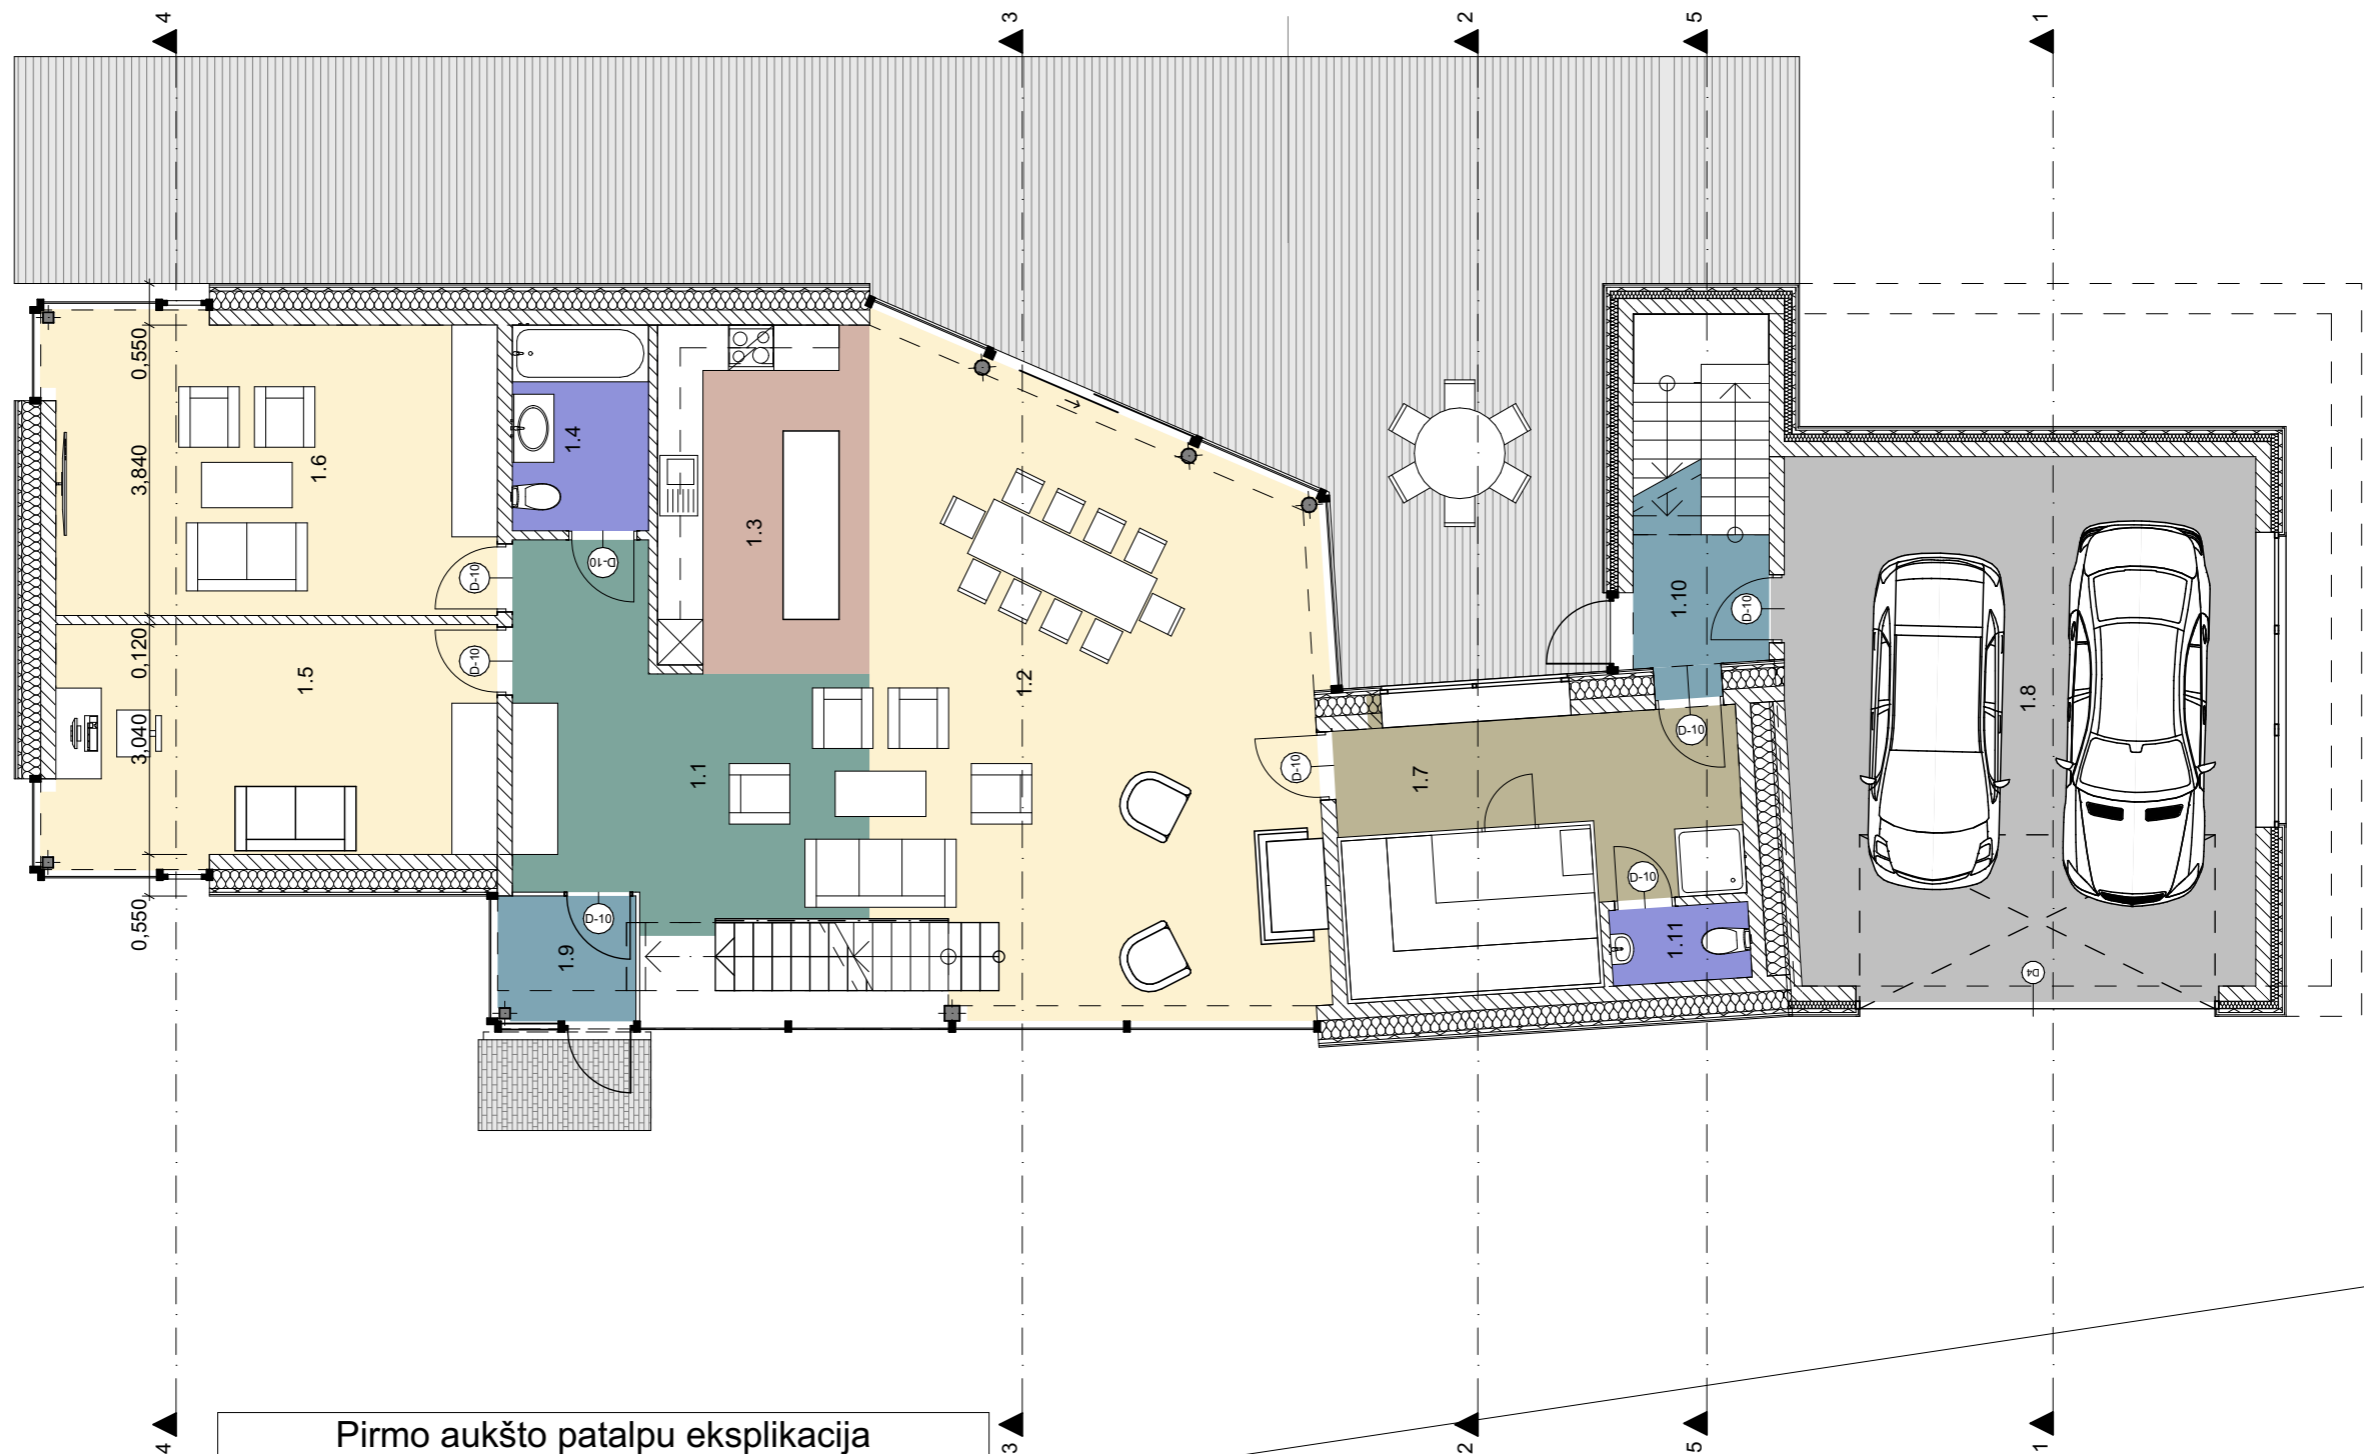


Pirmo aukšto patalpu eksplikacija		
Nr.	Patalpos pavadinimas	Plotas m.kv
1.1	Holas	18,57
1.2	Svetainė, valgomasis	47,76
1.3	Virtuvė	12,85
1.4	Vonia, wc	4,90
1.5	Darbo k.	18,36
1.6	Svečių k.	23,03
1.7	Pirtis	18,04
1.8	Garažas	44,32
1.9	Tambūras	3,00
1.10	Laiptinė	4,23
1.11	Wc	1,84
		196,90 m²

Atestato Nr.	L. Putnienės Ind. v. paž. Nr. 886126 Ažuolyno g. 6 44225, Kaunas tel. 861069939 / www.jpiarchitektai.lt			Statinio projekto pavadinimas: Vieno buto gyvenamosios paskirties pastato Prienų r. sav., Stakliškių sen., Pieštuvėnų k. (Kad. Nr. 6933/0003:398) rekonstravimo projektas	
A1269	PV	L. Putnienė	2021	Brėžinio pavadinimas:	
A1405	ARCH	V. Putna	2021	PIRMO AUKŠTO PLANAS M 1:100	
Kalba	Statytojas:			Brėžinio žymuo:	Lapas
LT	V.S			21-3-5 - TDP - SA -	Lap. sk.

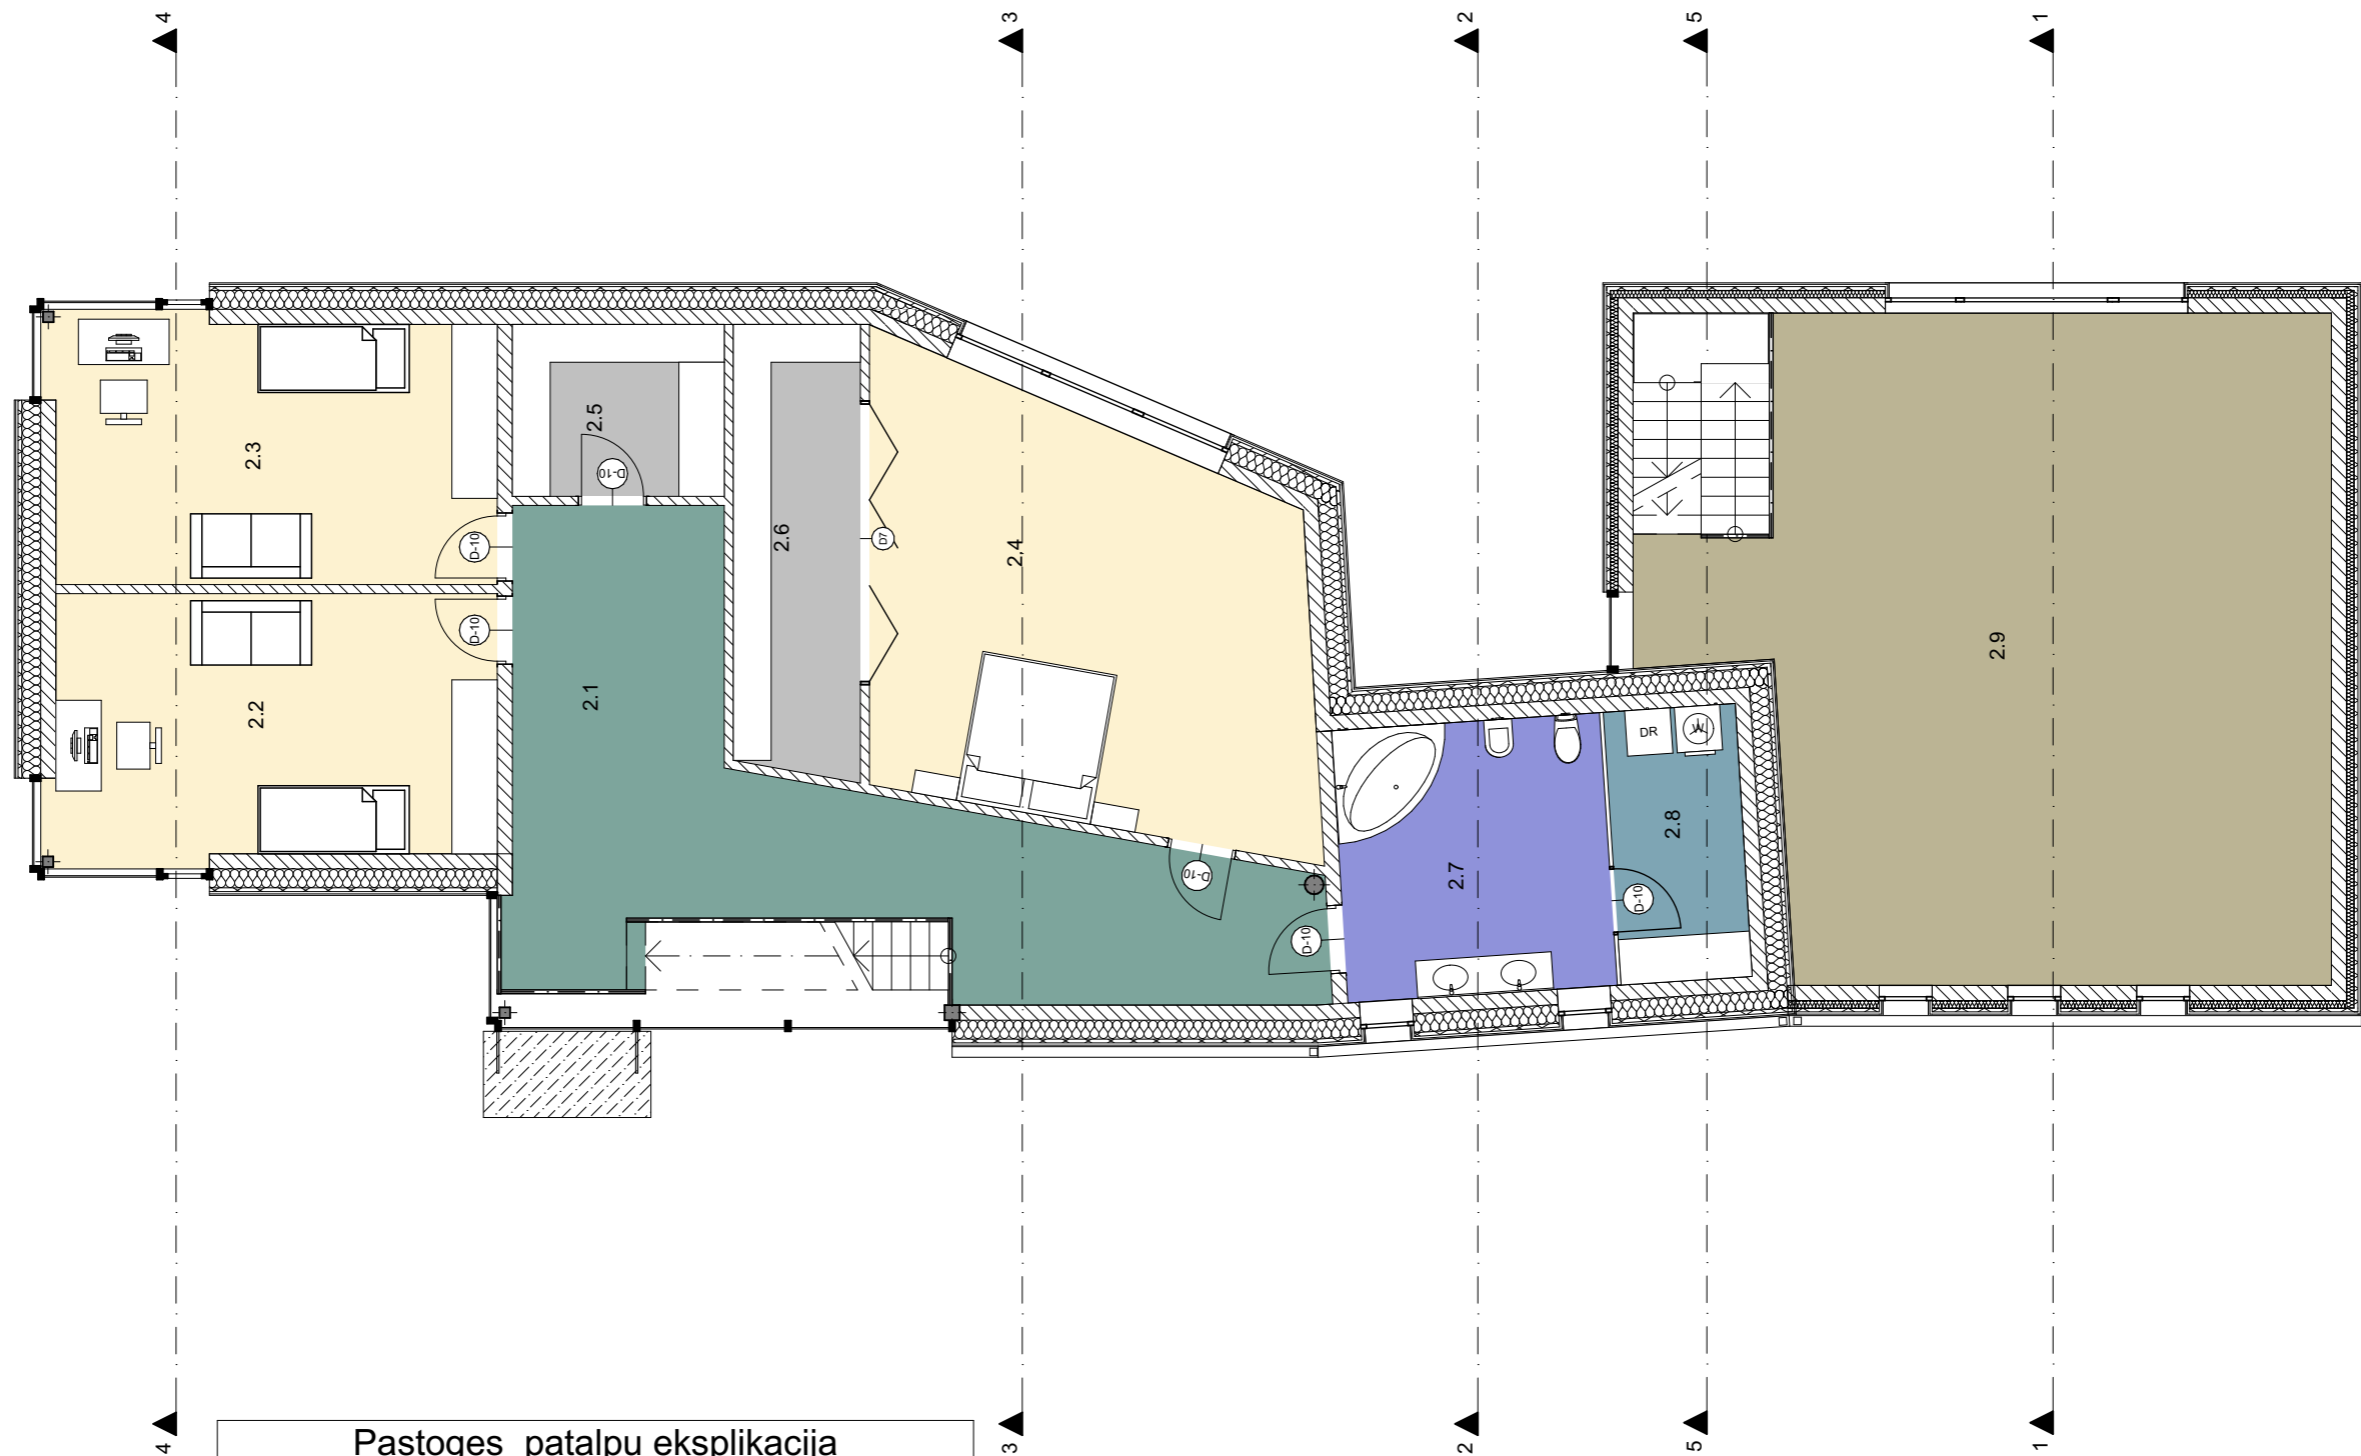


Pastogės patalpų eksplikacija		
Nr.	Patalpos pavadinimas	Plotas m.kv
2.1	Holas	33,39
2.2	Miegamasis	20,70
2.3	Miegamasis	20,70
2.4	Miegamasis	31,46
2.5	Drabužinė	6,37
2.6	Drabužinė	9,94
2.7	Vonia, wc	13,28
2.8	Techninė p.	6,30
2.9	Sporto k.	68,33
		210,47 m²
		436,41 m²

Atestato Nr.	L. Putnienės Ind. v. paž. Nr. 886126 Ažuolyno g. 6 44225, Kaunas tel. 861069939 / www.jpiarchitektai.lt				Statinio projekto pavadinimas: Vieno buto gyvenamosios paskirties pastato Prienų r. sav., Stakliškių sen., Pieštuvėnų k. (Kad. Nr. 6933/0003:398) rekonstravimo projektas		
A1269	PV	L. Putnienė		2021	Brėžinio pavadinimas:		Laida
A1405	ARCH	V. Putna		2021	ANTRO AUKŠTO PLANAS M 1:100		0
Kalba	Statytojas:				Brėžinio žymuo:		Lapas
LT	V.S				21-3-5 - TDP - SA -		Lap. sk.

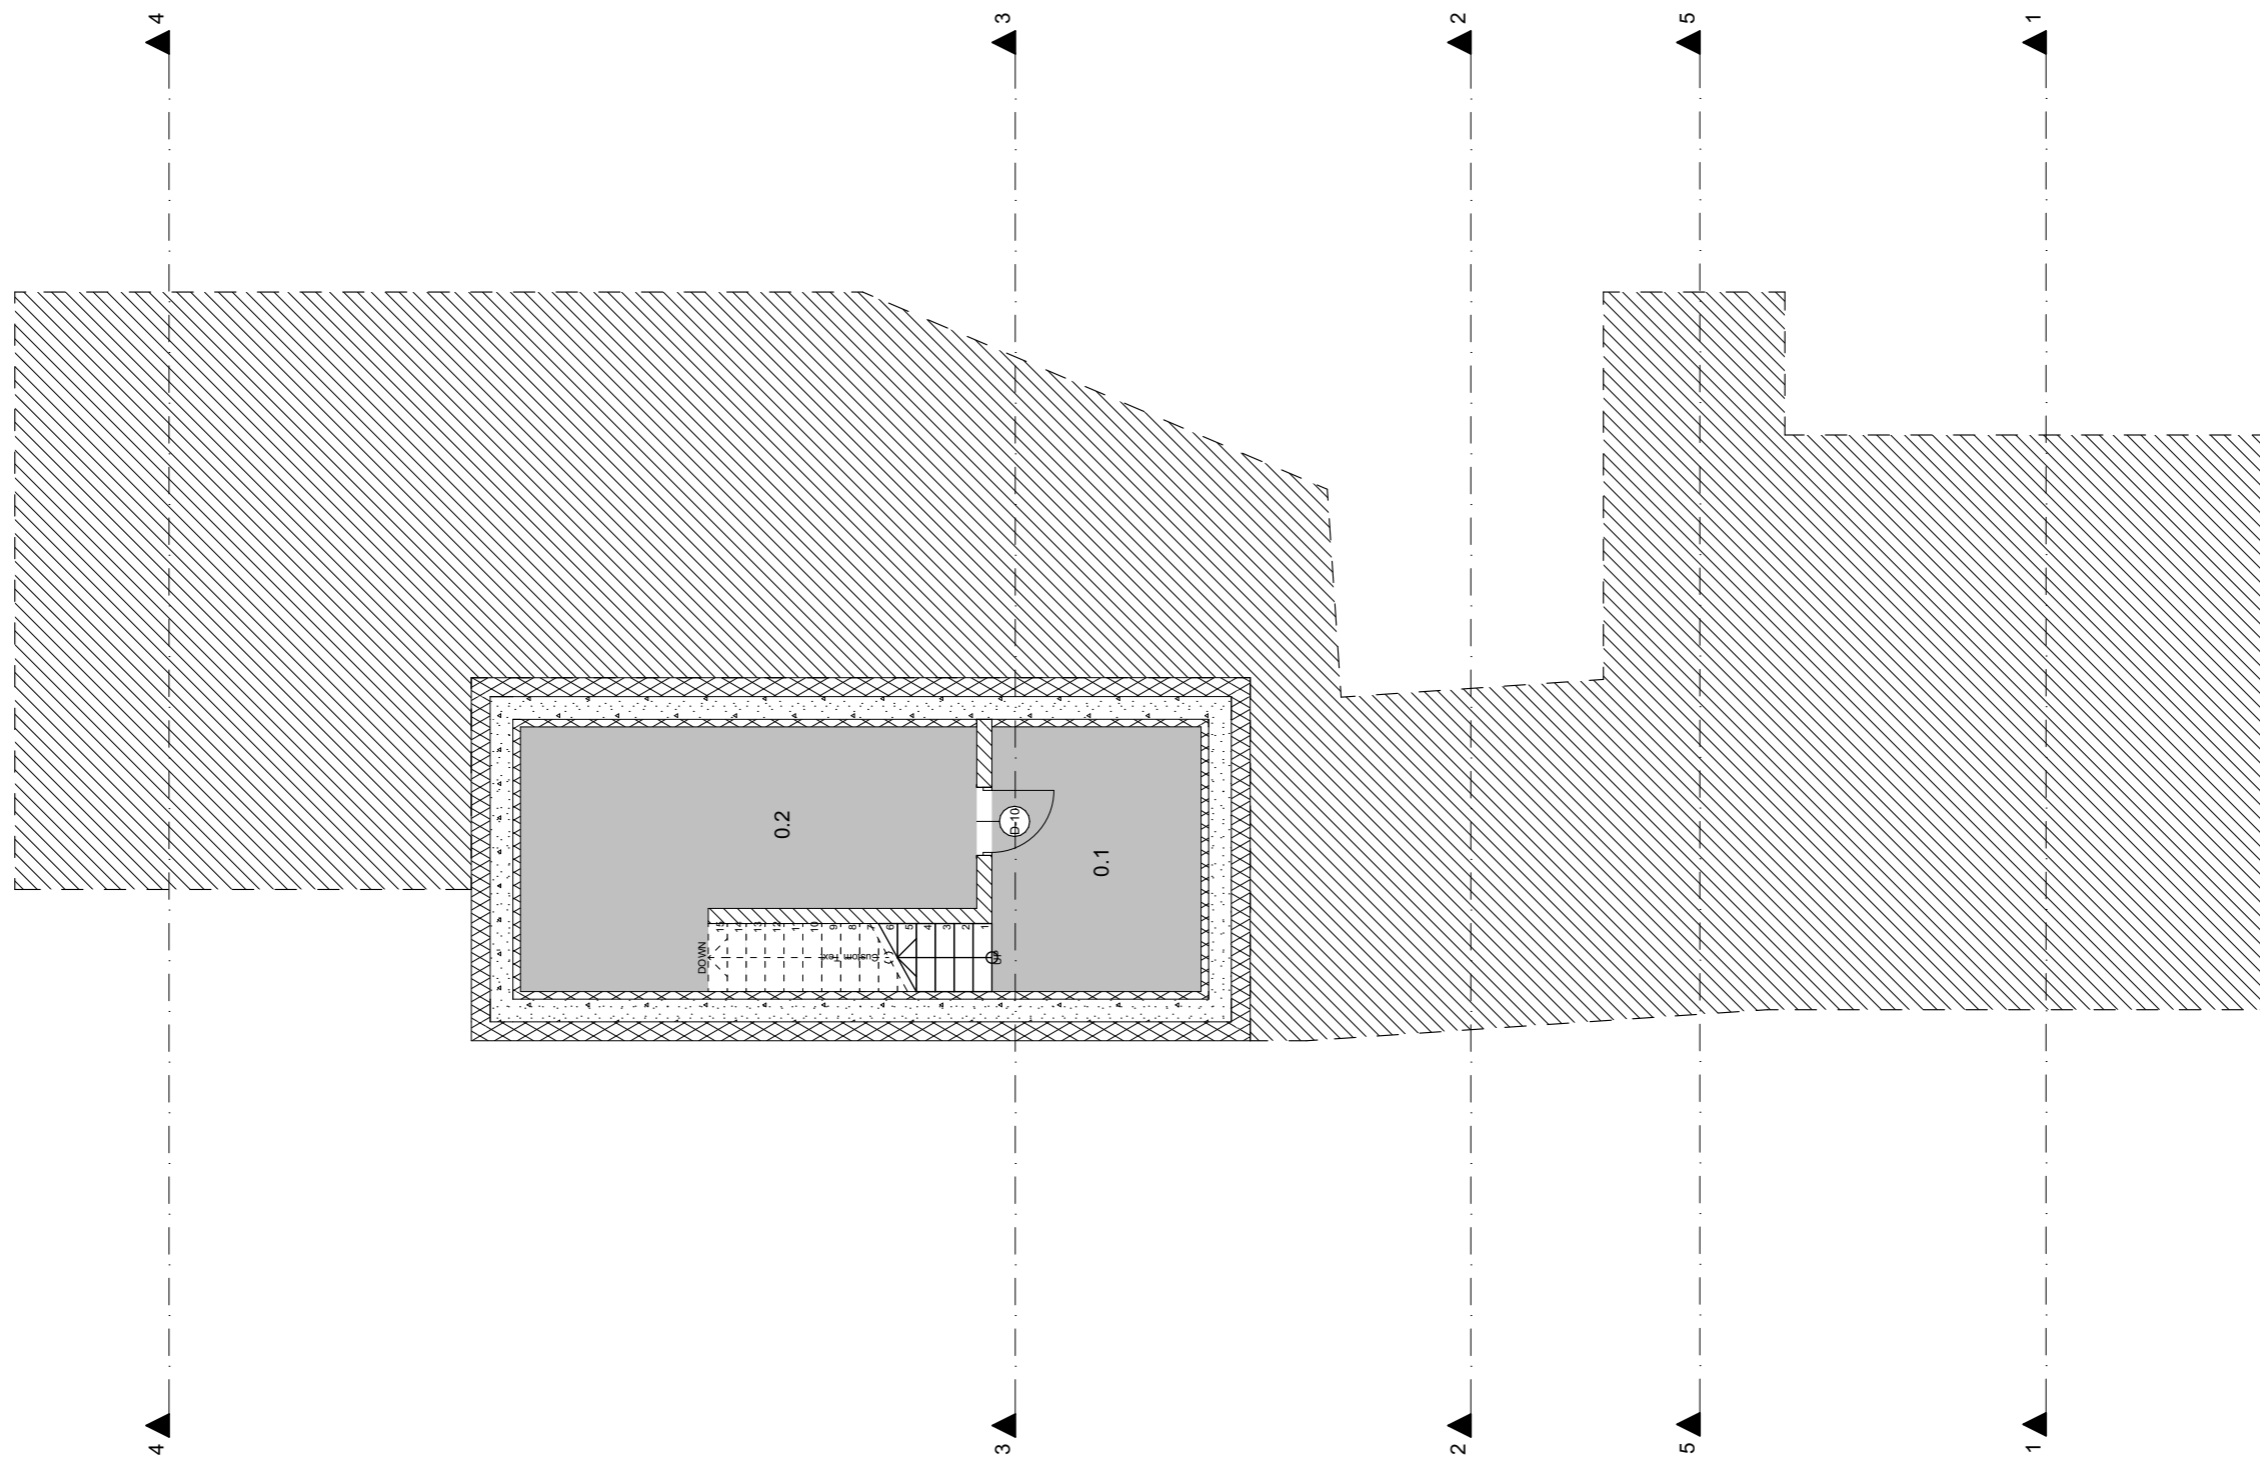

Rusio patalpu eksplikacija		
Nr.	Patalpos pavadinimas	Plotas m.kv
0.1	Pagalbinė p.	9,68
0.2	Pagalbinė p.	19,36
		29,04 m ²


Atestato Nr.	L. Putnienės Ind. v. paž. Nr. 886126 Ažuolyno g. 6 44225, Kaunas tel. 861069939 / www.jpiarchitektai.lt				Statinio projekto pavadinimas: Vieno buto gyvenamosios paskirties pastato Prienų r. sav., Stakliškių sen., Pieštuvėnų k. (Kad. Nr. 6933/0003:398) rekonstravimo projektas	
A1269	PV	L. Putnienė		2021	Brėžinio pavadinimas: RŪSIO PLANAS M 1:100	Laida
A1405	ARCH	V. Putna		2021		0
Kalba	Statytojas: V.S				Brėžinio žymuo:	Lapas
LT					21-3-5 - TDP - SA -	Lap. sk.

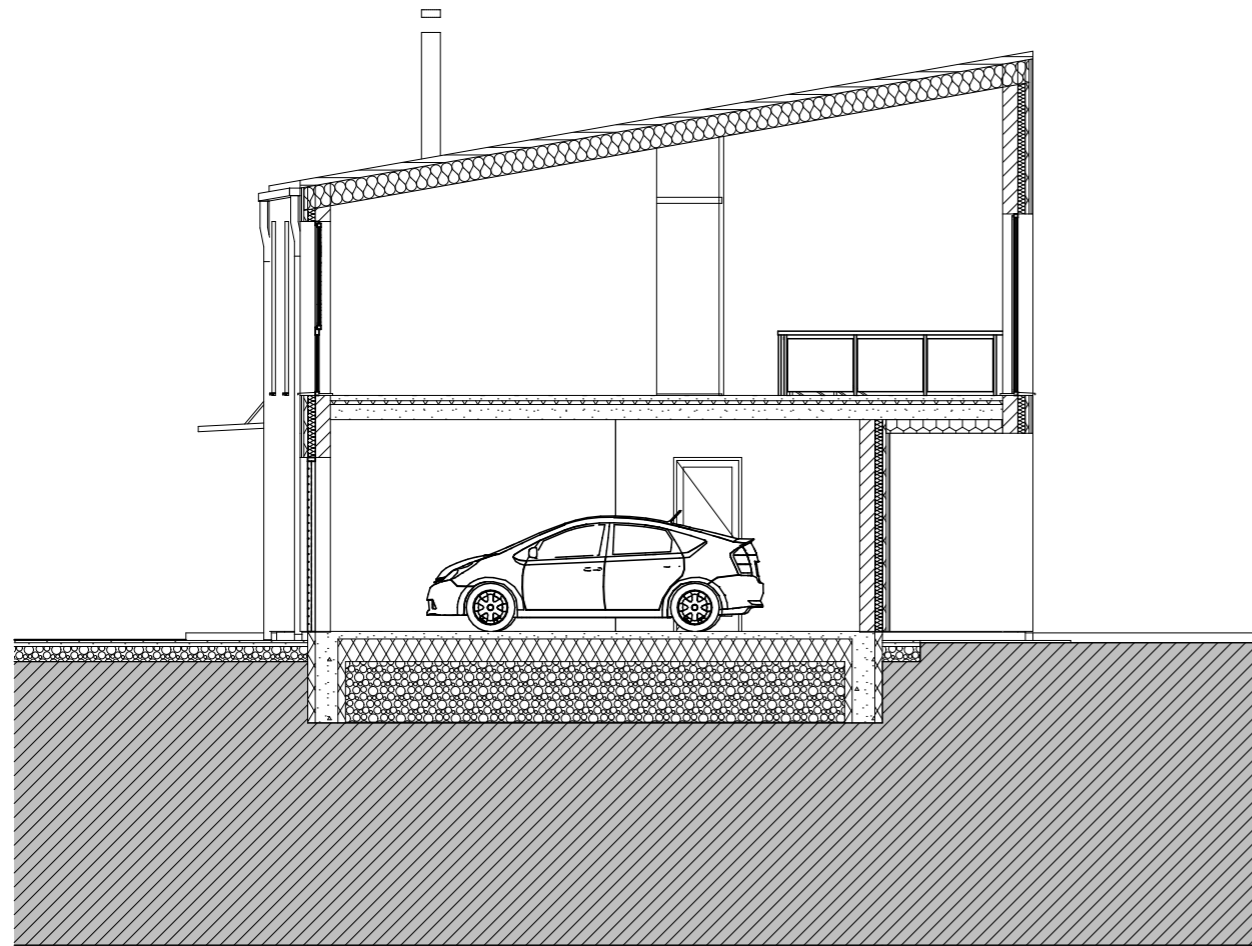

1

Pjūvis 1-1

1:100

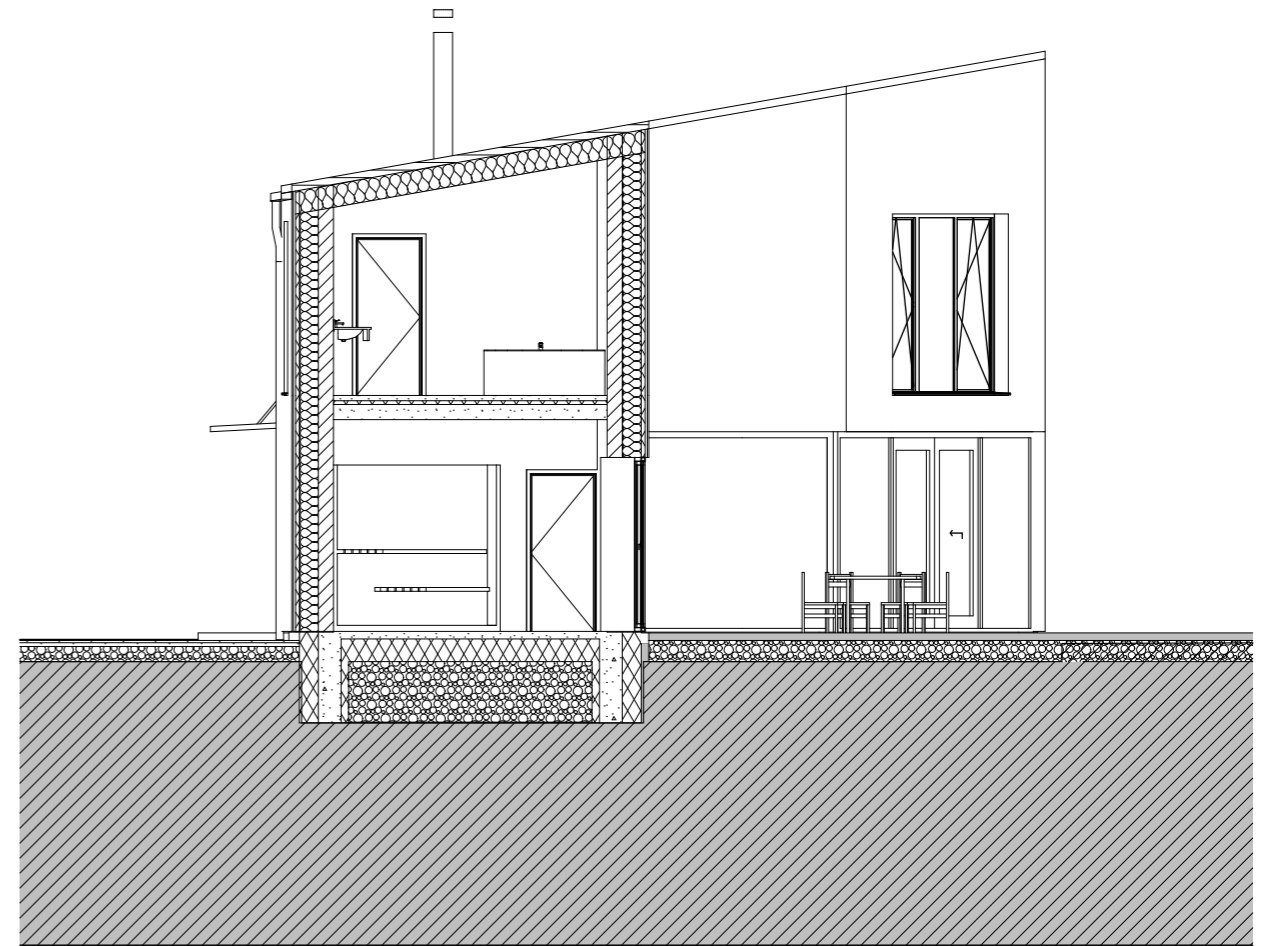


2

Pjūvis 2-2

1:100


Atestato Nr.	L. Putnienės Ind. v. paž. Nr. 886126 Ažuolyno g. 6 44225, Kaunas tel. 861069939 / www.jpiarchitektai.lt				Statinio projekto pavadinimas: Vieno buto gyvenamosios paskirties pastato Prienų r. sav., Stakliškių sen., Pieštuvėnų k. (Kad. Nr. 6933/0003:398) rekonstravimo projektas		
A1269	PV	L. Putnienė		2021	Brėžinio pavadinimas: PJŪVIAI M1:100		Laida
A1405	ARCH	V. Putna		2021			0
Kalba	Statytojas: V.S				Brėžinio žymuo: 21-3-5 - TDP - SA -		Lapas
LT							Lap. sk.

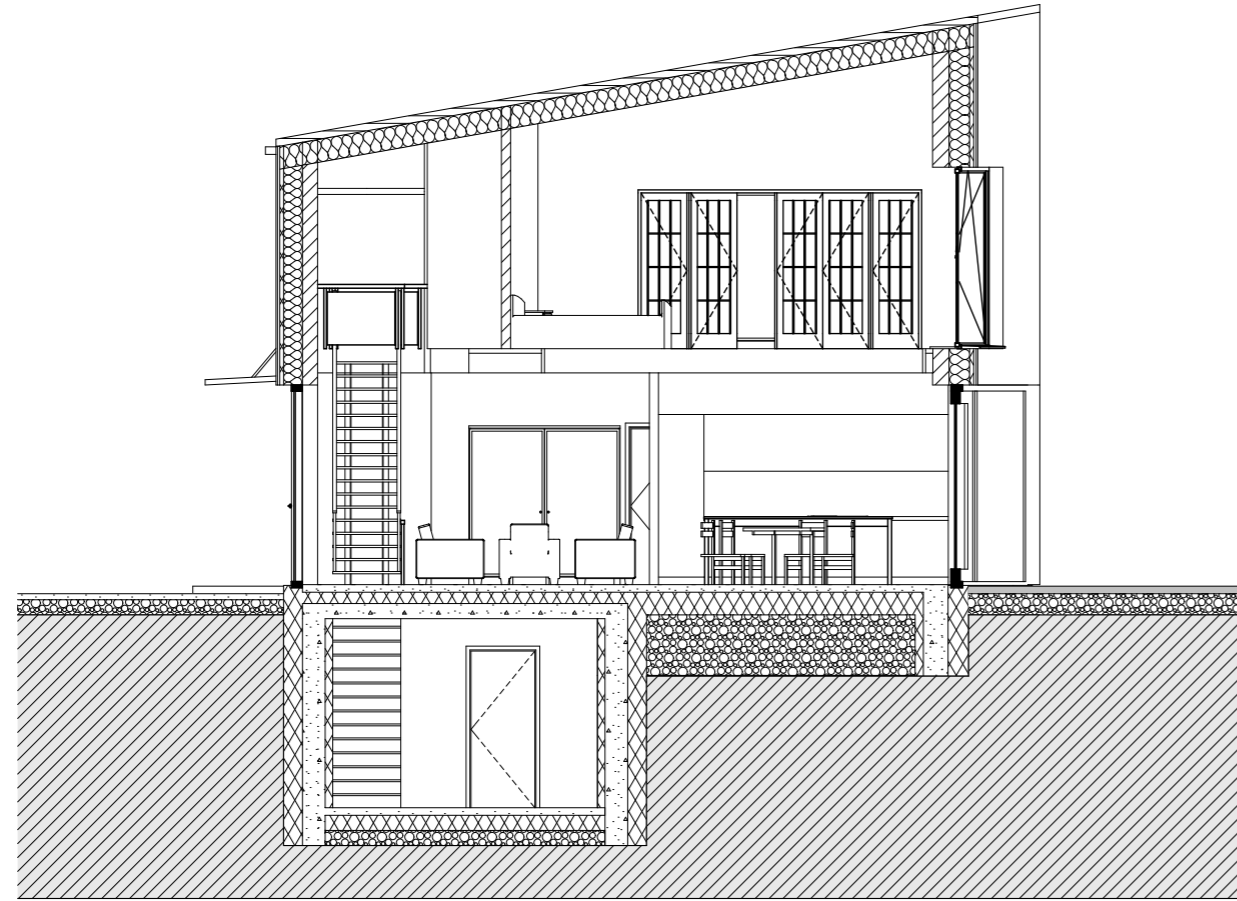

3

Pjūvis 3-3

1:100

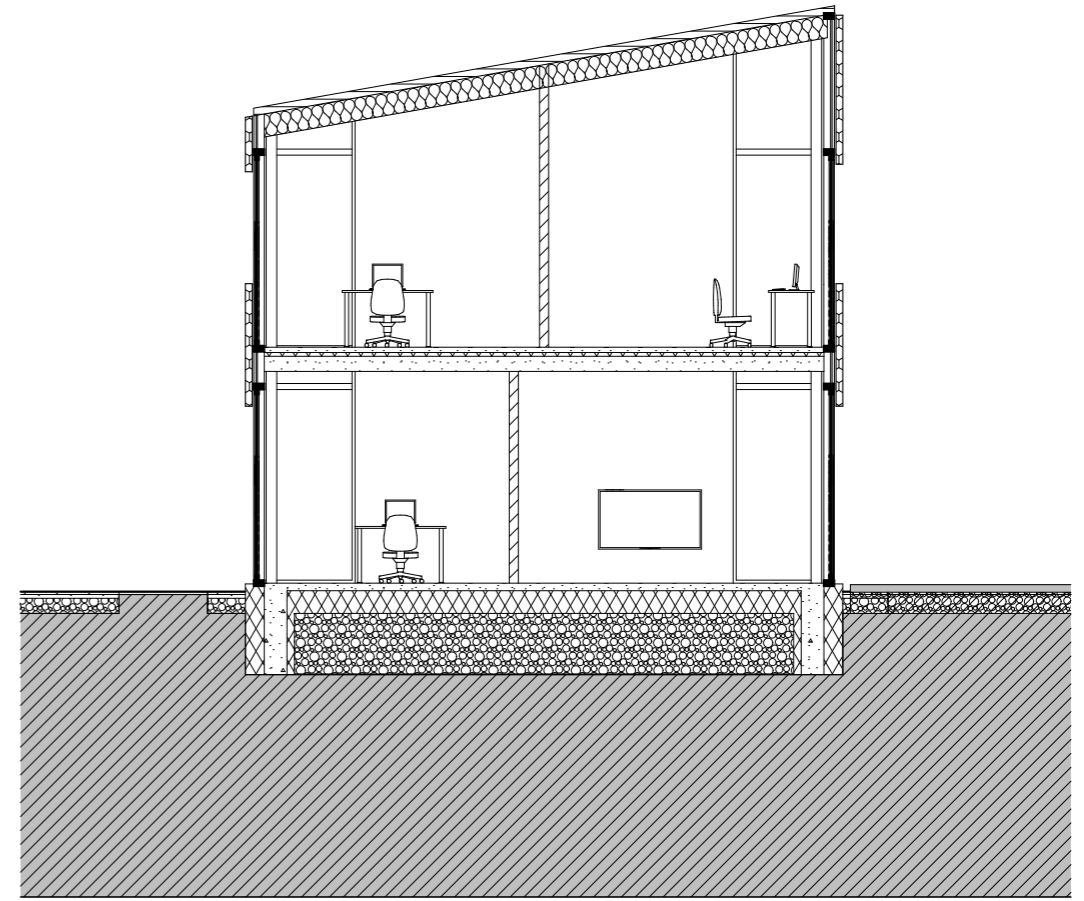


4

Pjūvis 4-4


1:100

Atestato Nr.	L. Putnienės Ind. v. paž. Nr. 886126 Ažuolyno g. 6 44225, Kaunas tel. 861069939 / www.jpiarchitektai.lt				Statinio projekto pavadinimas: Vieno buto gyvenamosios paskirties pastato Prienų r. sav., Stakliškių sen., Pieštuvėnų k. (Kad. Nr. 6933/0003:398) rekonstravimo projektas		
A1269	PV	L. Putnienė		2021	Brėžinio pavadinimas: PJŪVIAI M1:100		Laida
A1405	ARCH	V. Putna		2021			0
Kalba	Statytojas: V.S				Brėžinio žymuo: 21-3-5 - TDP - SA -		Lapas
LT							Lap. sk.

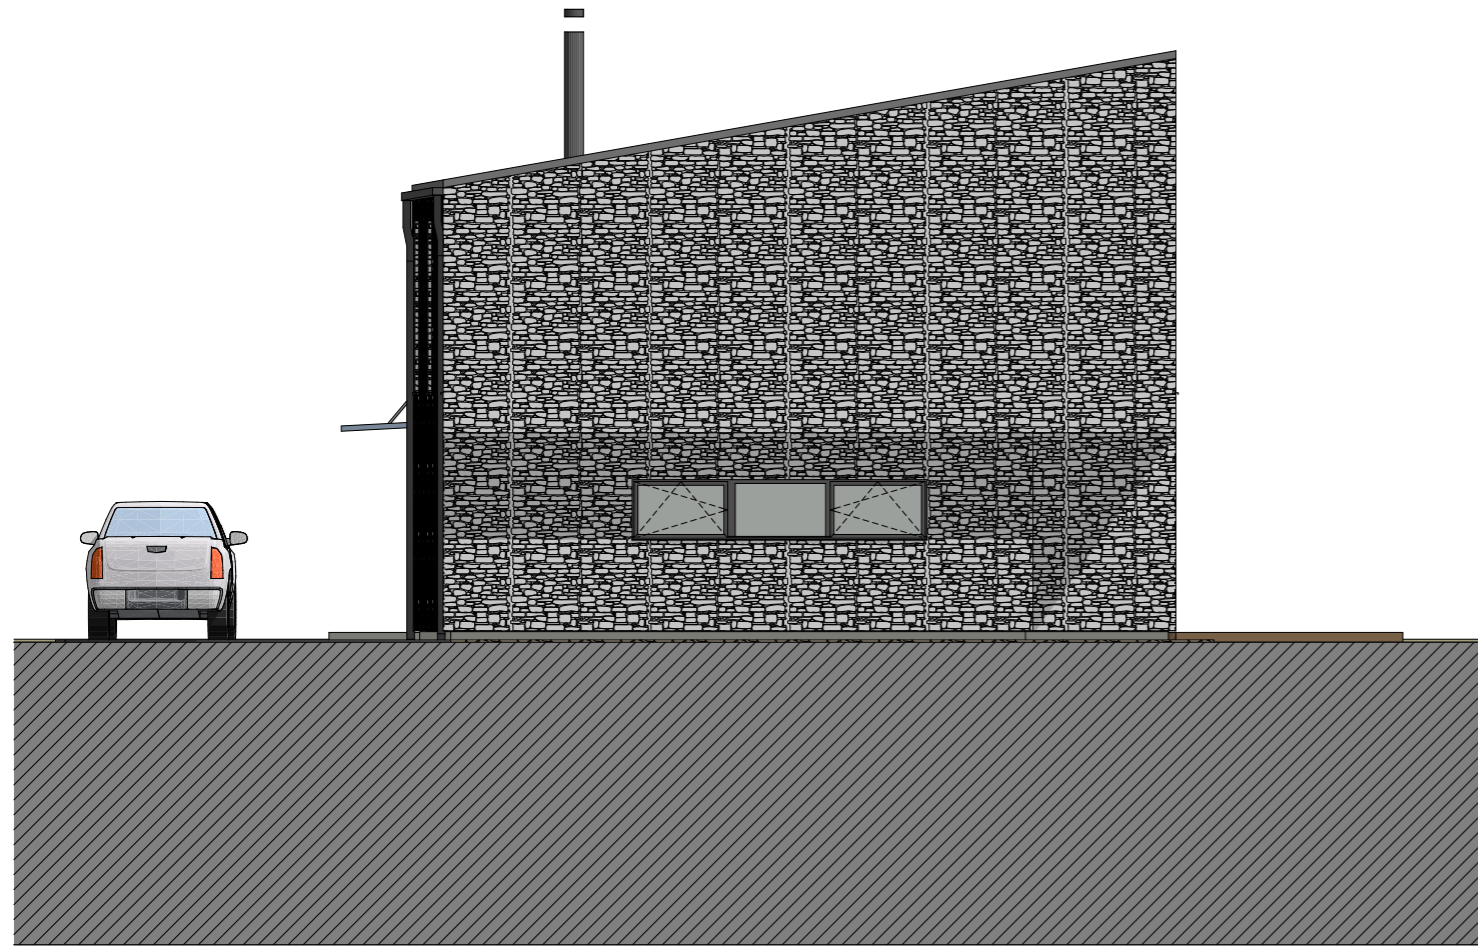

PIETINIS FASADAS

1:100

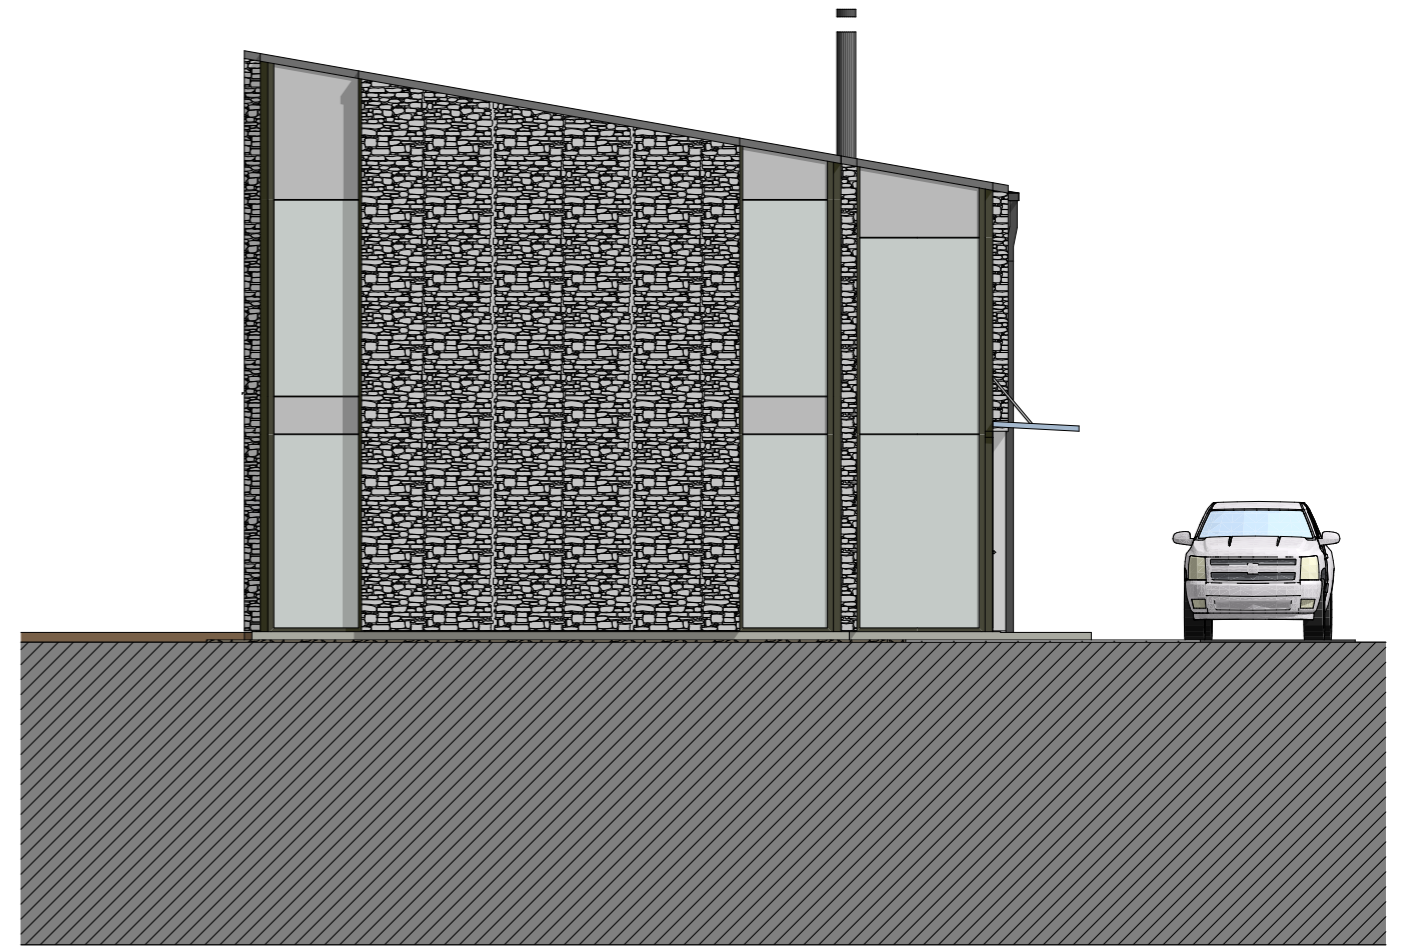

ŠIAURINIS FASADAS

1:100


Atestato Nr.	L. Putnienės Ind. v. paž. Nr. 886126 Ažuolyno g. 6 44225, Kaunas tel. 861069939 / www.jpiarchitektai.lt				Statinio projekto pavadinimas: Vieno buto gyvenamosios paskirties pastato Prienų r. sav., Stakliškių sen., Pieštuvėnų k. (Kad. Nr. 6933/0003:398) rekonstravimo projektas		
A1269	PV	L. Putnienė		2021	Brėžinio pavadinimas:		Laida
A1405	ARCH	V. Putna		2021	FASADAI M 1:100		0
Kalba	Statytojas:				Brėžinio žymuo:		Lapas
LT	V.S				21-3-5 - TDP - SA -		Lap. sk.



RYTINIS FASADAS

1:100

Atestato Nr.	L. Putnienės Ind. v. paž. Nr. 886126 Ažuolyno g. 6 44225, Kaunas tel. 861069939 / www.jpiarchitektai.lt				Statinio projekto pavadinimas: Vieno buto gyvenamosios paskirties pastato Prienų r. sav., Stakliškių sen., Pieštuvėnų k. (Kad. Nr. 6933/0003:398) rekonstravimo projektas			
A1269	PV	L. Putnienė		2021	Brėžinio pavadinimas: FASADAI M1:100		Laida	
A1405	ARCH	V. Putna		2021			0	
Kalba	Statytojas: V.S				Brėžinio žymuo: 21-3-5 - TDP - SA -		Lapas	Lap. sk.
LT								

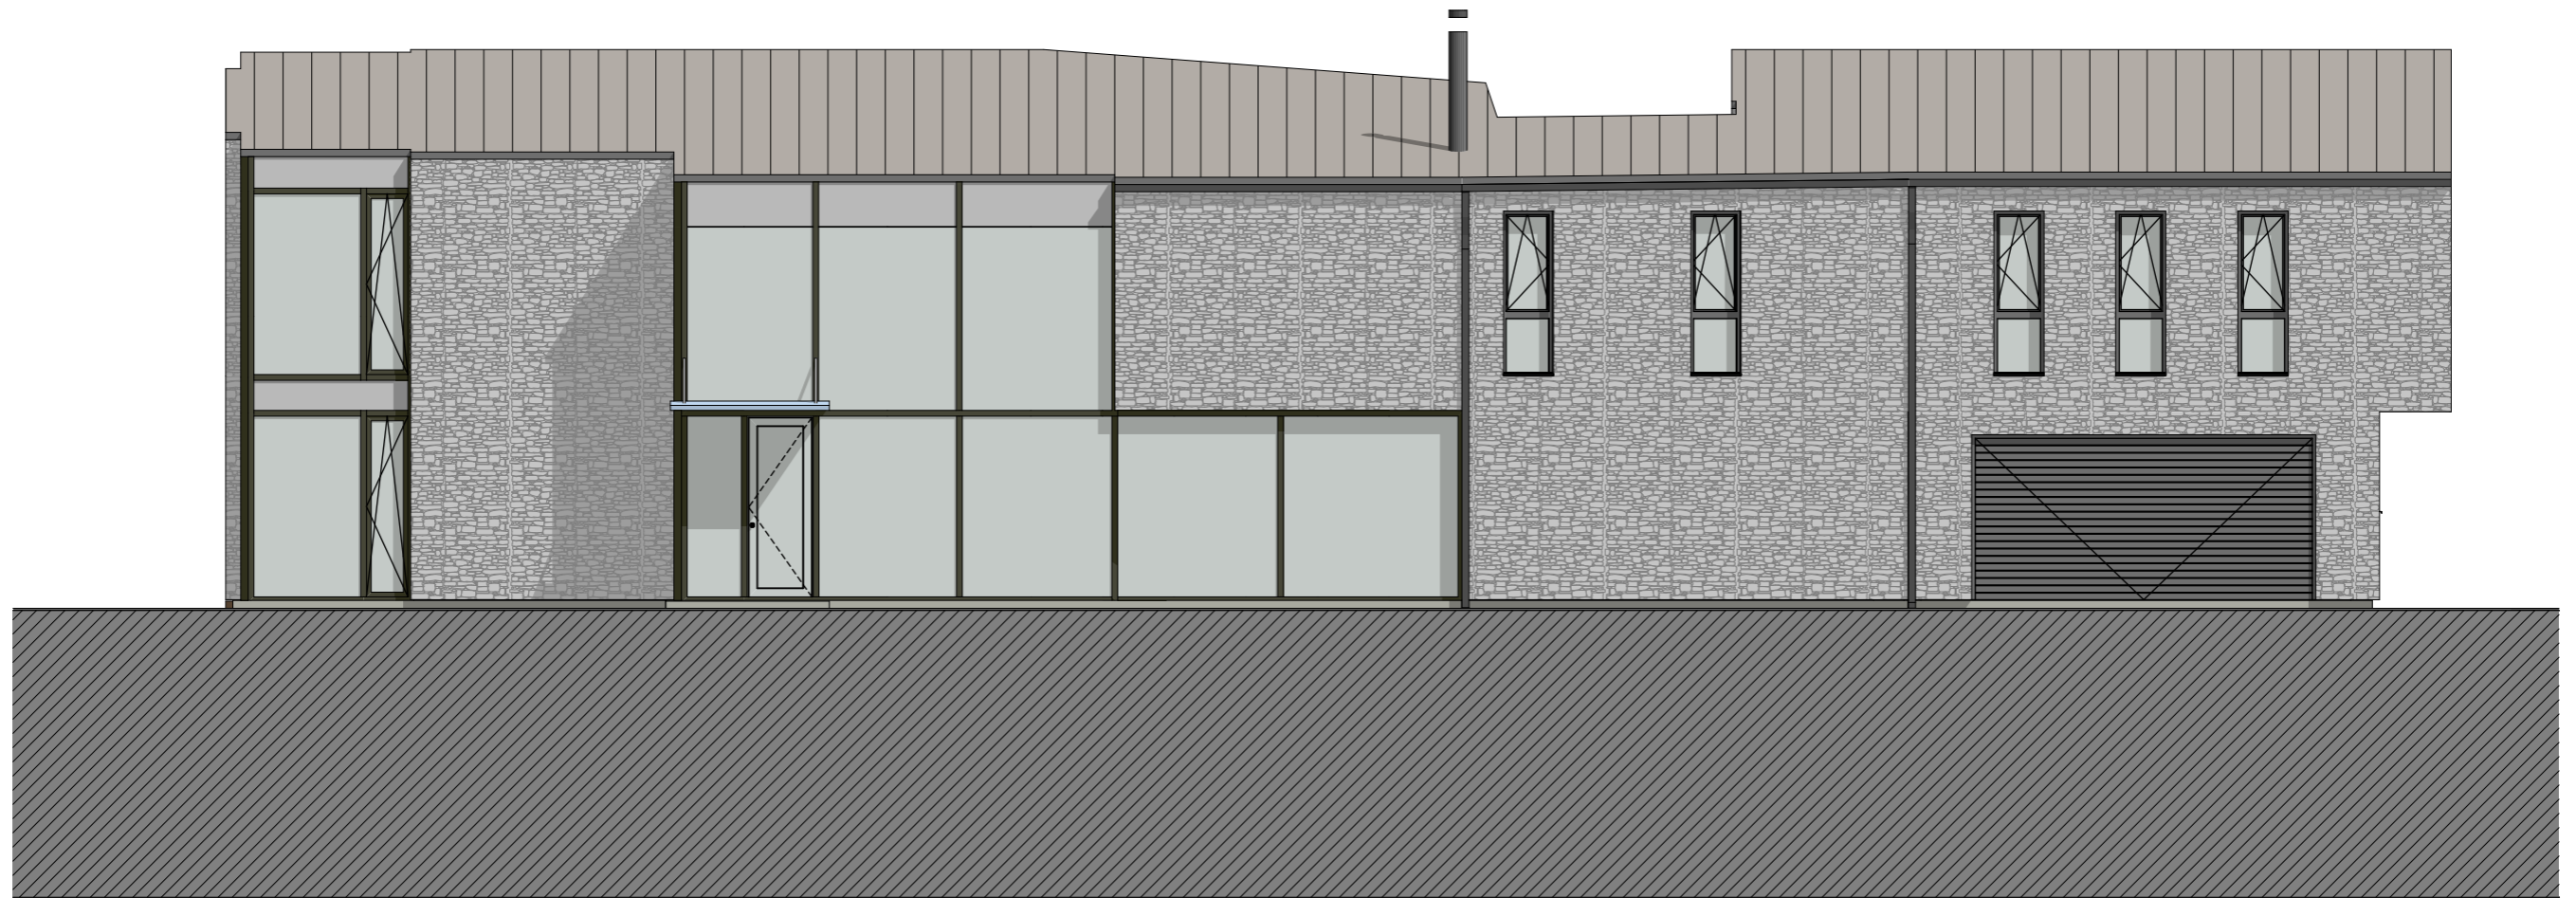

VAKARINIS FASADAS

1:100

Atestato Nr.	L. Putnienės Ind. v. paž. Nr. 886126 Ažuolyno g. 6 44225, Kaunas tel. 861069939 / www.jpiarchitektai.lt				Statinio projekto pavadinimas: Vieno buto gyvenamosios paskirties pastato Prienų r. sav., Stakliškių sen., Pieštuvėnų k. (Kad. Nr. 6933/0003:398) rekonstravimo projektas			
A1269	PV	L. Putnienė		2021	Brėžinio pavadinimas: FASADAI M1:100		Laida	
A1405	ARCH	V. Putna		2021			0	
Kalba	Statytojas: V.S				Brėžinio žymuo: 21-3-5 - TDP - SA -		Lapas	Lap. sk.
LT								