

STATINIŲ EKPLIKACIJA

1.	PROJEKTUOJAMAS VIENBUTIS GYV.NAMAS
2.	PROJEKTUOJAMA ATVIRA TERASA
3.	PROJ.AUTOMOBILIŲ PARKAVIMO AIKŠTELĖ (2 AUTOM.)
4.	PROJEKTUOJAMI GEOTERMINIAI GRĘŽINIAI

SITUACIJOS SCHEMA



SUTARTINIAI ŽYMĖJIMAI


	SKLYPO RIBA
	PROJEKTUOJAMI STATINIAI
	PROJEKTUOJAMA TRINKELIŲ DANGA
	PROJEKTUOJAMI ŽALI PLOTAI
	SAUGOMI ŽELDINIAI
	NAIKINAMI ŽELDINIAI
	PROJEKTUOJAMA TVORA H=1,5M
	ĮĖJIMAI, IŠVAŽIAVIMAI

SKLYPO TECHNINIAI RODIKLIAI

Eil.Nr.	RODIKLIO PAVADINIMAS	MATO VNT.	KIEKIS
1	SKLYPO PLOTAS	m ²	1470
2	BENDRAS PASTATAIS UŽIMTAS PLOTAS	m ²	365
3	UŽSTATYMO TANKUMAS	%	25
4	UŽSTATYMO INTENSIVUMAS	%	18
5	DANGŲ PLOTAS	m ²	200
5.1	BETONINĖS TRINKELĖS 80mm	m ²	105
5.2	BETONINĖS TRINKELĖS 60mm	m ²	95
6	APŽELDINTAS PLOTAS	m ²	905
		%	60

±0.000=71,40

Atestato Nr.	Projektuotojas RŪTA DAMBRAUSKAITĖ Individualios veiklos vykdymo pažyma Nr.017649 Tel. +37061127211			Statybos	VIENBUTIS GYV.NAMAS		
530A	PV	R.Dambrauskaitė	2022	Adresas	VAŠKŲ G.NR.3C,KAUNAS KAD.NR.1901/0230:545		
	PDV	R.Dambrauskaitė		Brėžinio pavadinimas	SKLYPO PLANAS M1:500		Laida
	ARCH.	R.Dambrauskaitė					0
LT	Statytojas:			Brėžinio žymuo	GN20210323-00-PP-SP.01		Lapas
							Lapų
							1
							1



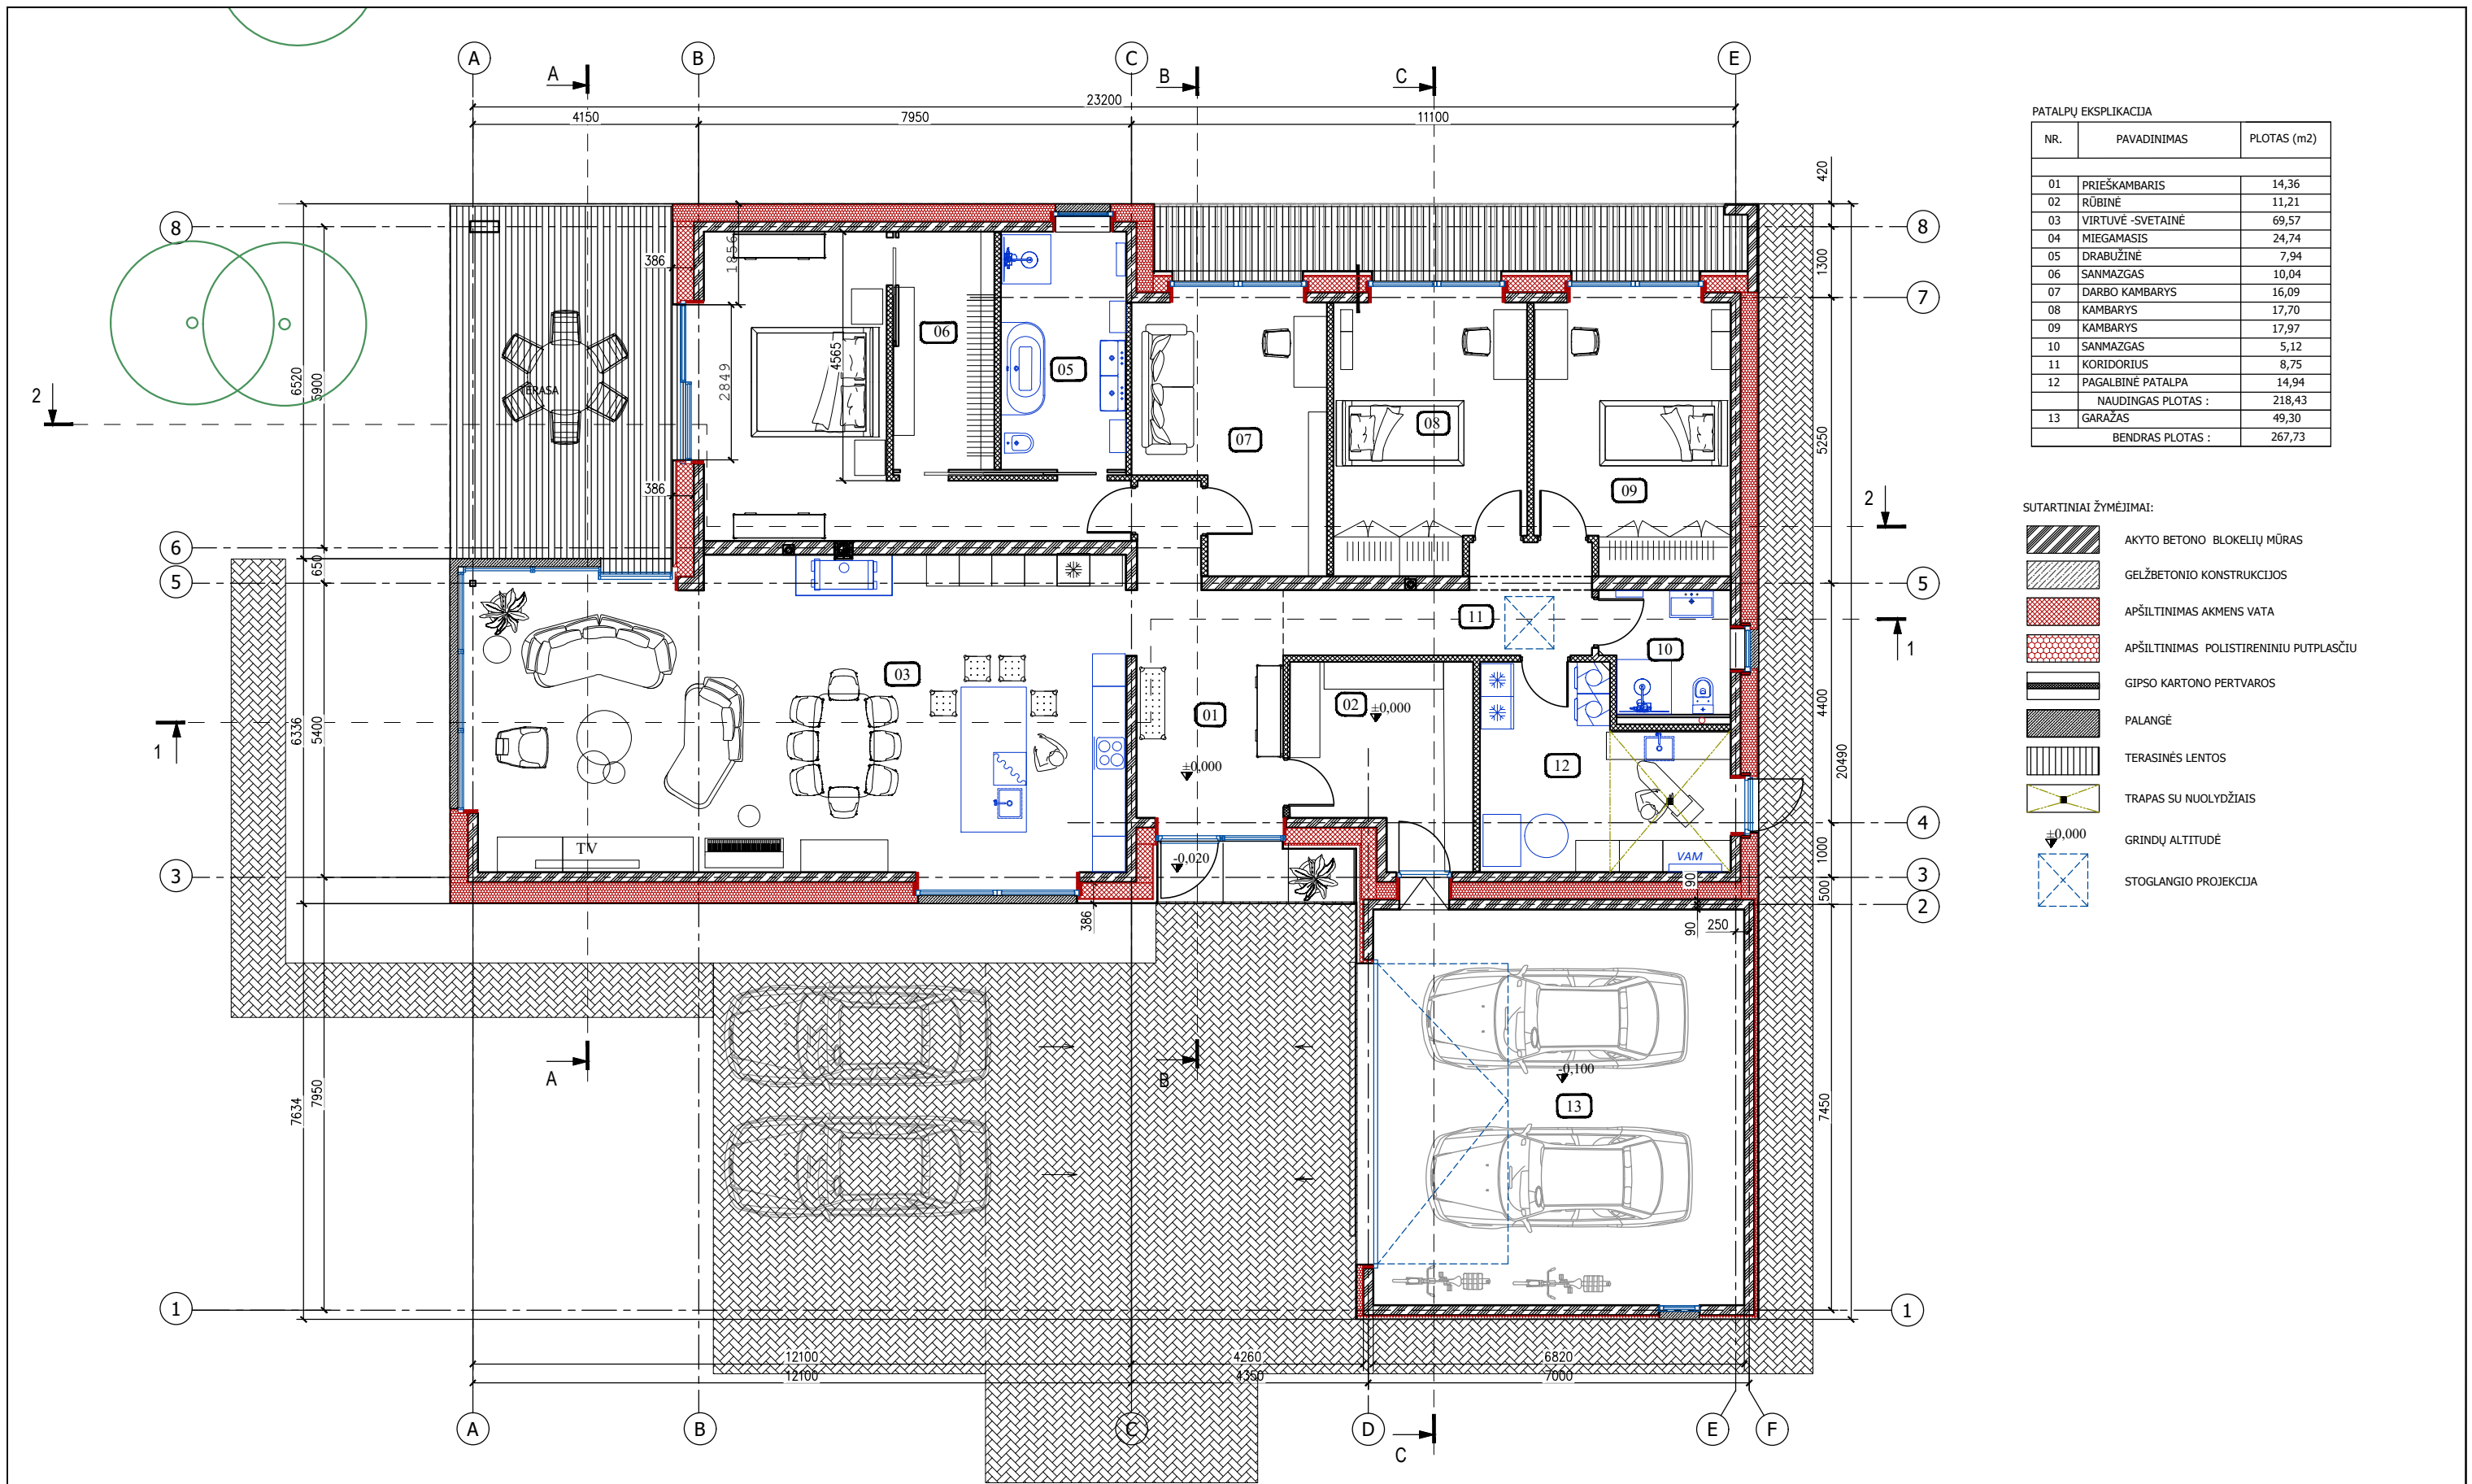


PATALPŲ EKSPLIKACIJA



NR.	PAVADINIMAS	PLOTAS (m2)
01	PRIEŠKAMBARIS	14,36
02	RŪBINĖ	11,21
03	VIRTUVĖ -SVETAINĖ	69,57
04	MIEGAMASIS	24,74
05	DRABUŽINĖ	7,94
06	SANMAZGAS	10,04
07	DARBO KAMBARYS	16,09
08	KAMBARYS	17,70
09	KAMBARYS	17,97
10	SANMAZGAS	5,12
11	KORIDORIUS	8,75
12	PAGALBINĖ PATALPA	14,94
NAUDINGAS PLOTAS :		218,43
13	GARAŽAS	49,30
BENDRAS PLOTAS :		267,73

- SUTARTINIAI ŽYMĖJIMAI:**
- AKYTO BETONO BLOKELIŲ MŪRAS
 - GELŽBETONIO KONSTRUKCIJOS
 - APŠILTINIMAS AKMENS VATA
 - APŠILTINIMAS POLISTIRENINIŲ PUTPLASČIŲ
 - GIPSO KARTONO PERTVAROS
 - PALANGĖ
 - TERASINĖS LENTOS
 - TRAPAS SU NUOLYDŽIAIS
 - GRINDŲ ALTITUDĖ
 - STOGLANGIO PROJEKCIJA

Projektuotojas RŪTA DAMBRAUSKAITĖ Individualios veiklos vykdymo pažyma Nr.017649 Tel. +37061127211		Statinytis VIENBUTIS GYV.NAMAS	
Adresas 530A PV R.Dambrauskaitė 2022		Adresas VAŠKŲ G.NR.3C,KAUNAS	
PDV R.Dambrauskaitė		Brėžinio pavadinimas PLANAS ALT.0,000 M1:100	
ARCH. R.Dambrauskaitė		Laida 0	
LT	Statytojas:	Brėžinio žymuo GN20210323-01-PP-SA.01	Lapas 1
		Lapų 1	

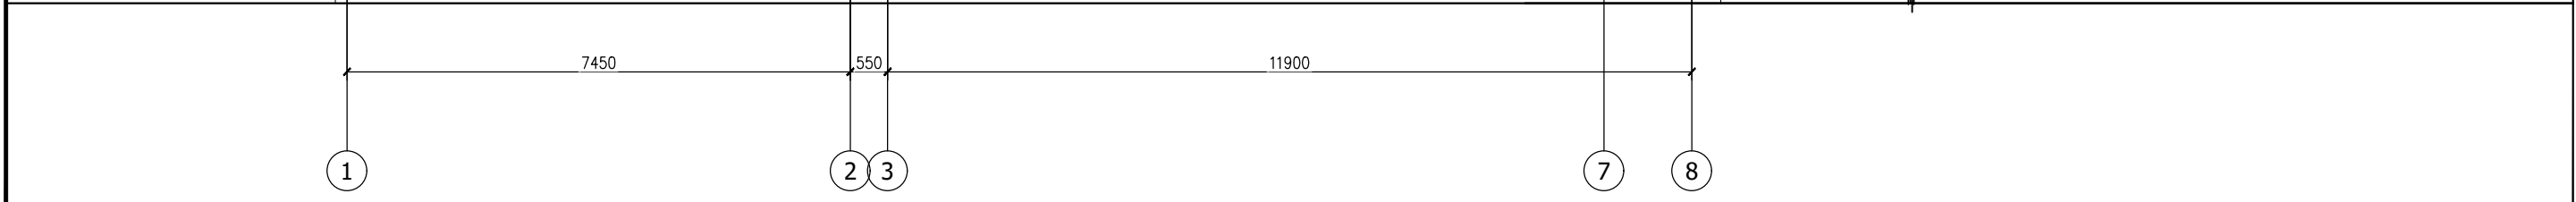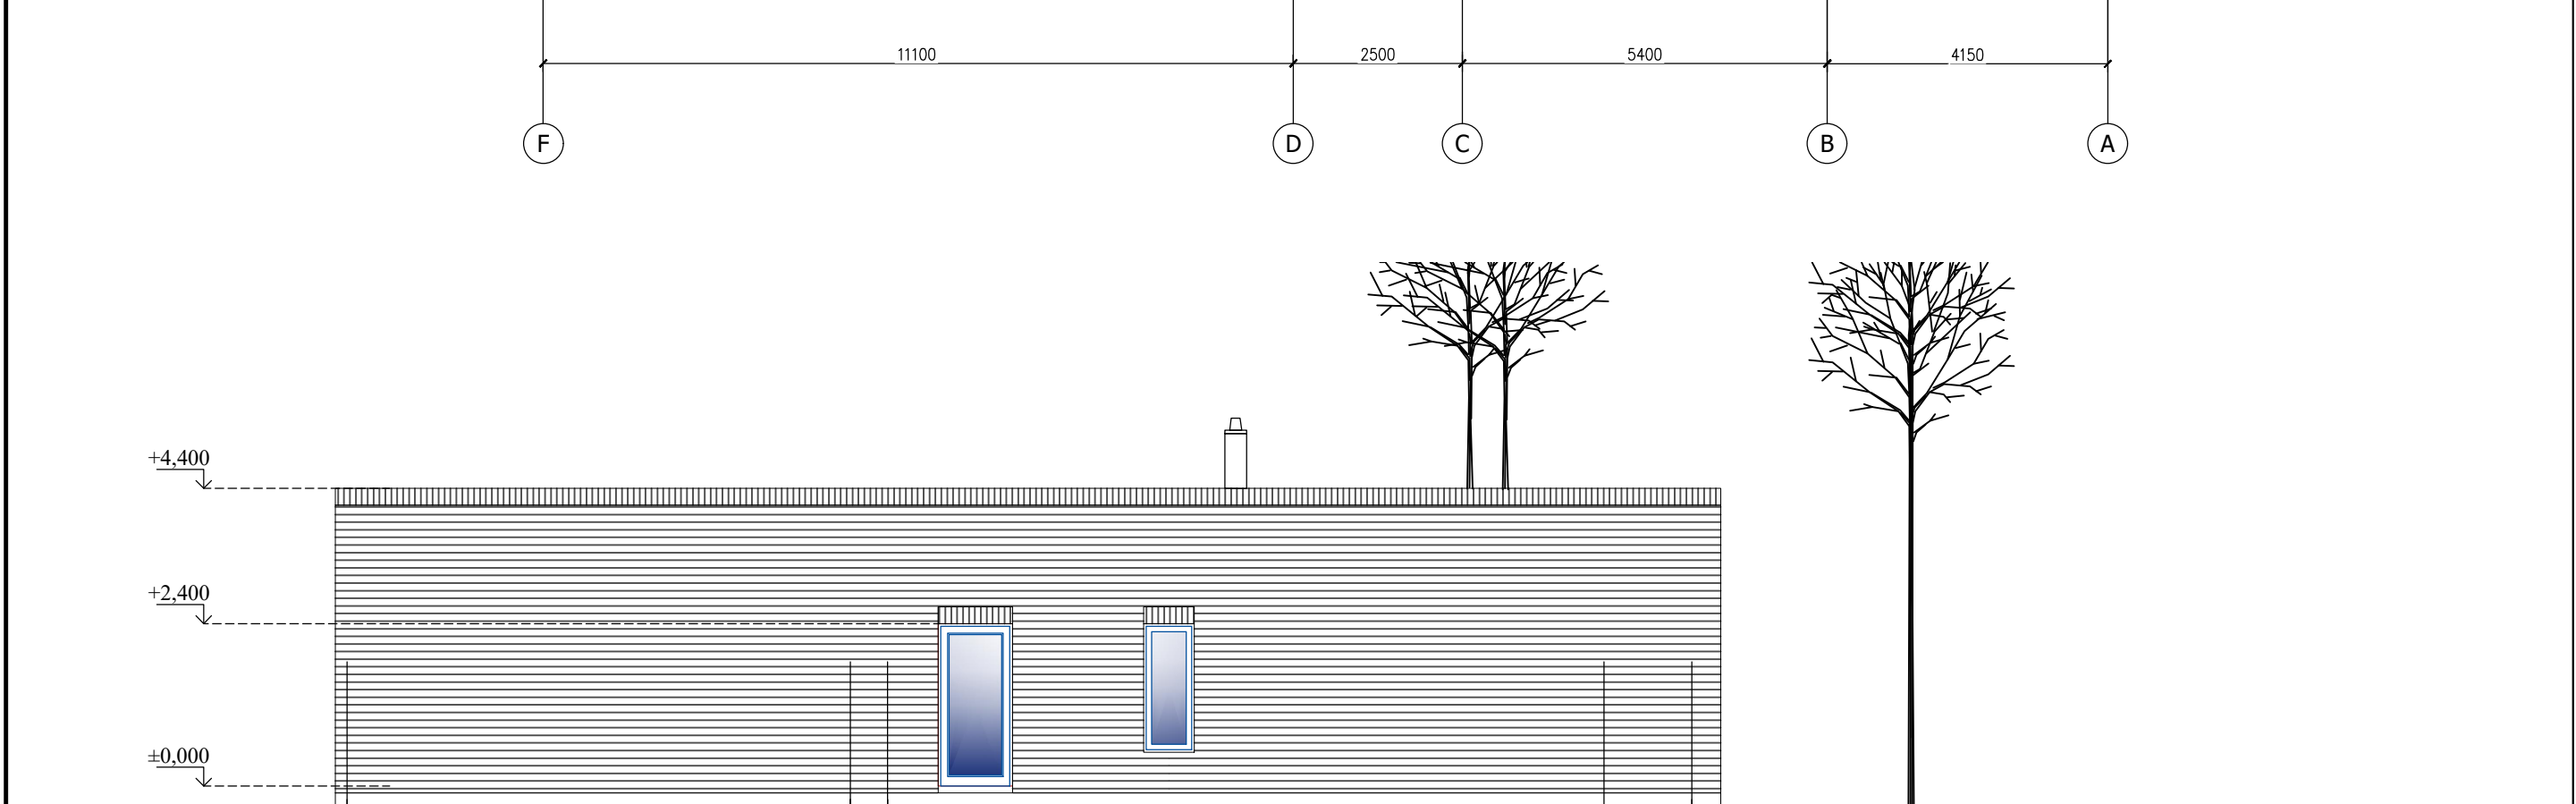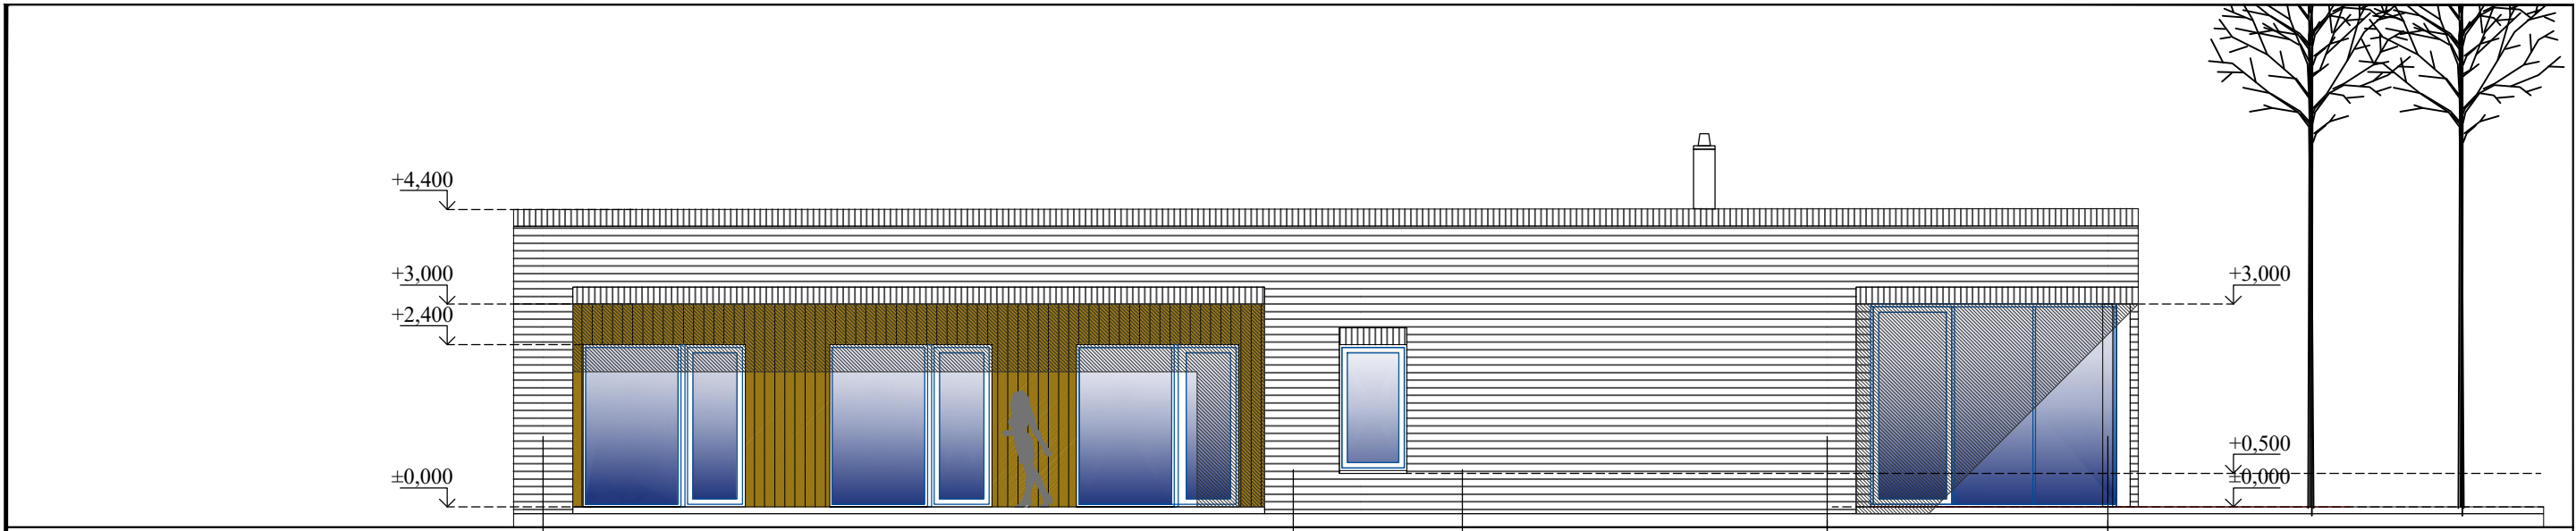

Atestato Nr.		Projektuojas RŪTA DAMBRAUSKAITĖ Individualios veiklos vykdymo pažyma Nr.017649 Tel. +37061127211			Statyns VIENBUTIS GYV.NAMAS	
530A		PV	R.Dambrauskaitė	2022	Adresas VAŠKŲ G.NR.3C,KAUNAS	
		PDV	R.Dambrauskaitė		Brėžinio pavadinimas FASADAI G-A,1-8 M1:100	
		ARCH.	R.Dambrauskaitė		Laida 0	
LT		Statytojas:			Brėžinio žymuo GN20210323-01-PP-SA.03	
					Lapas 1	Lapų 1

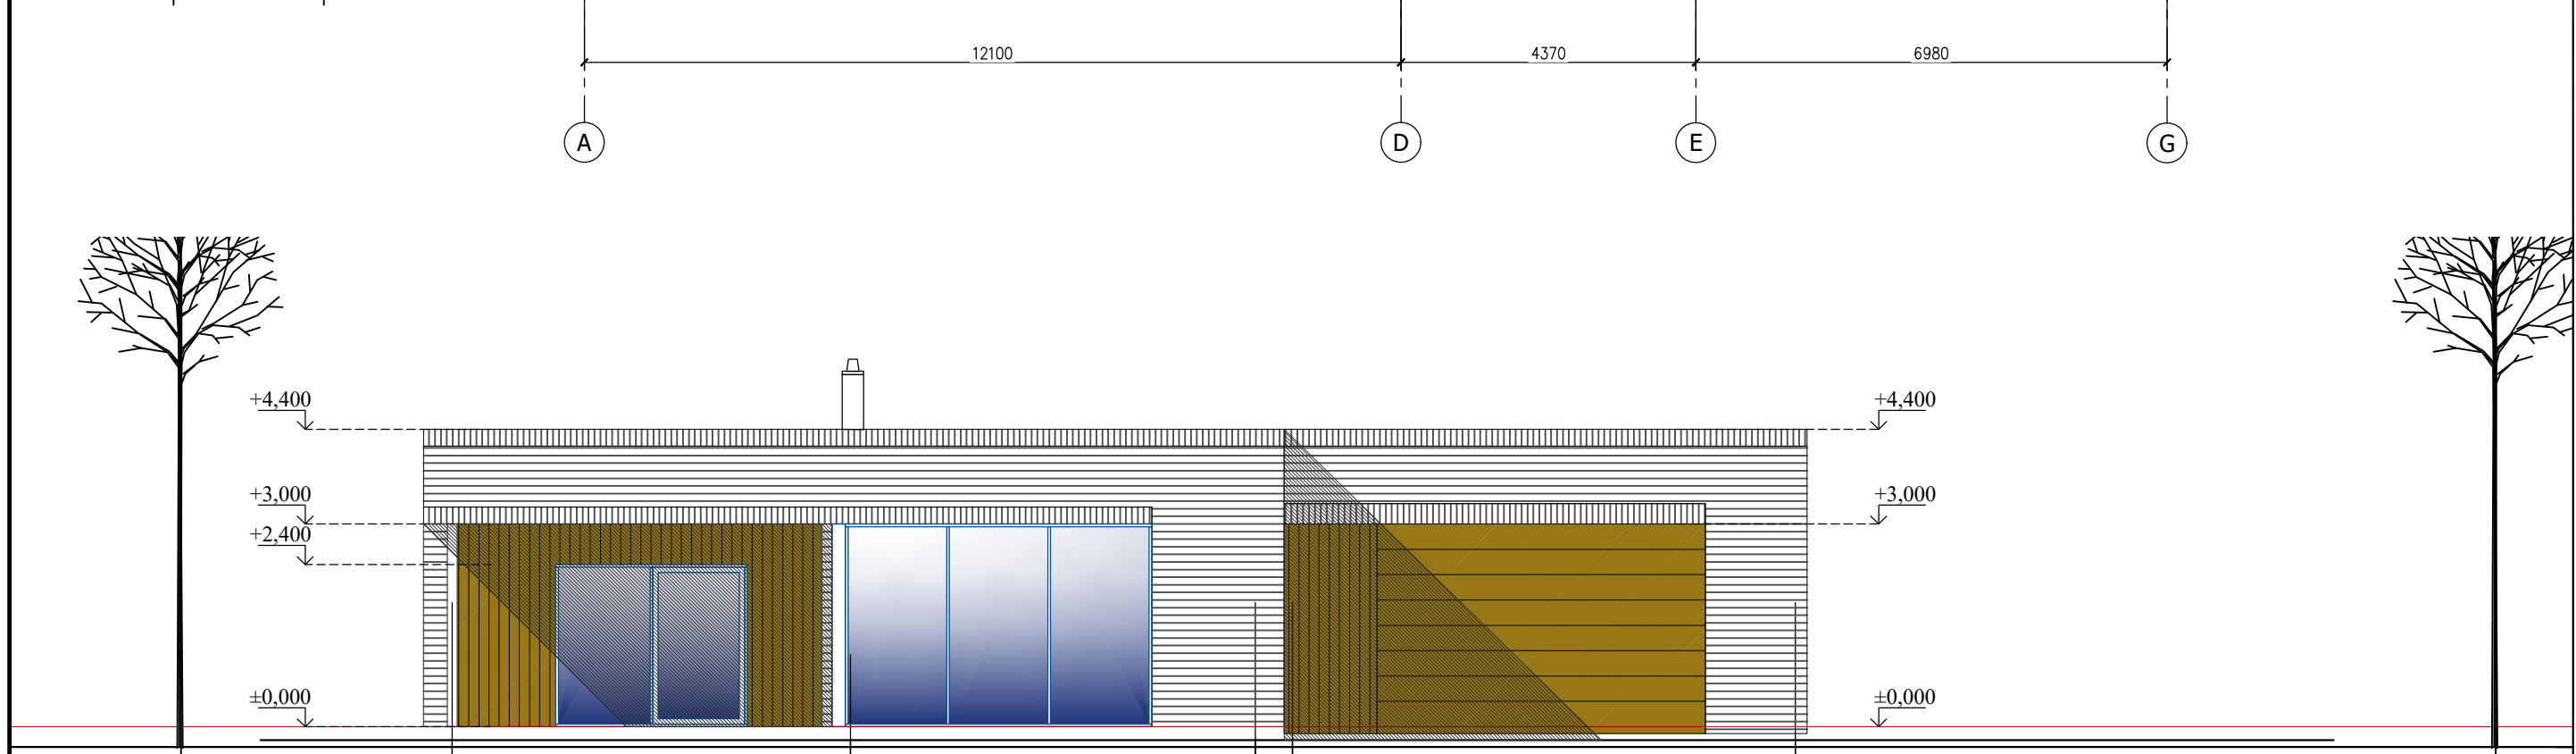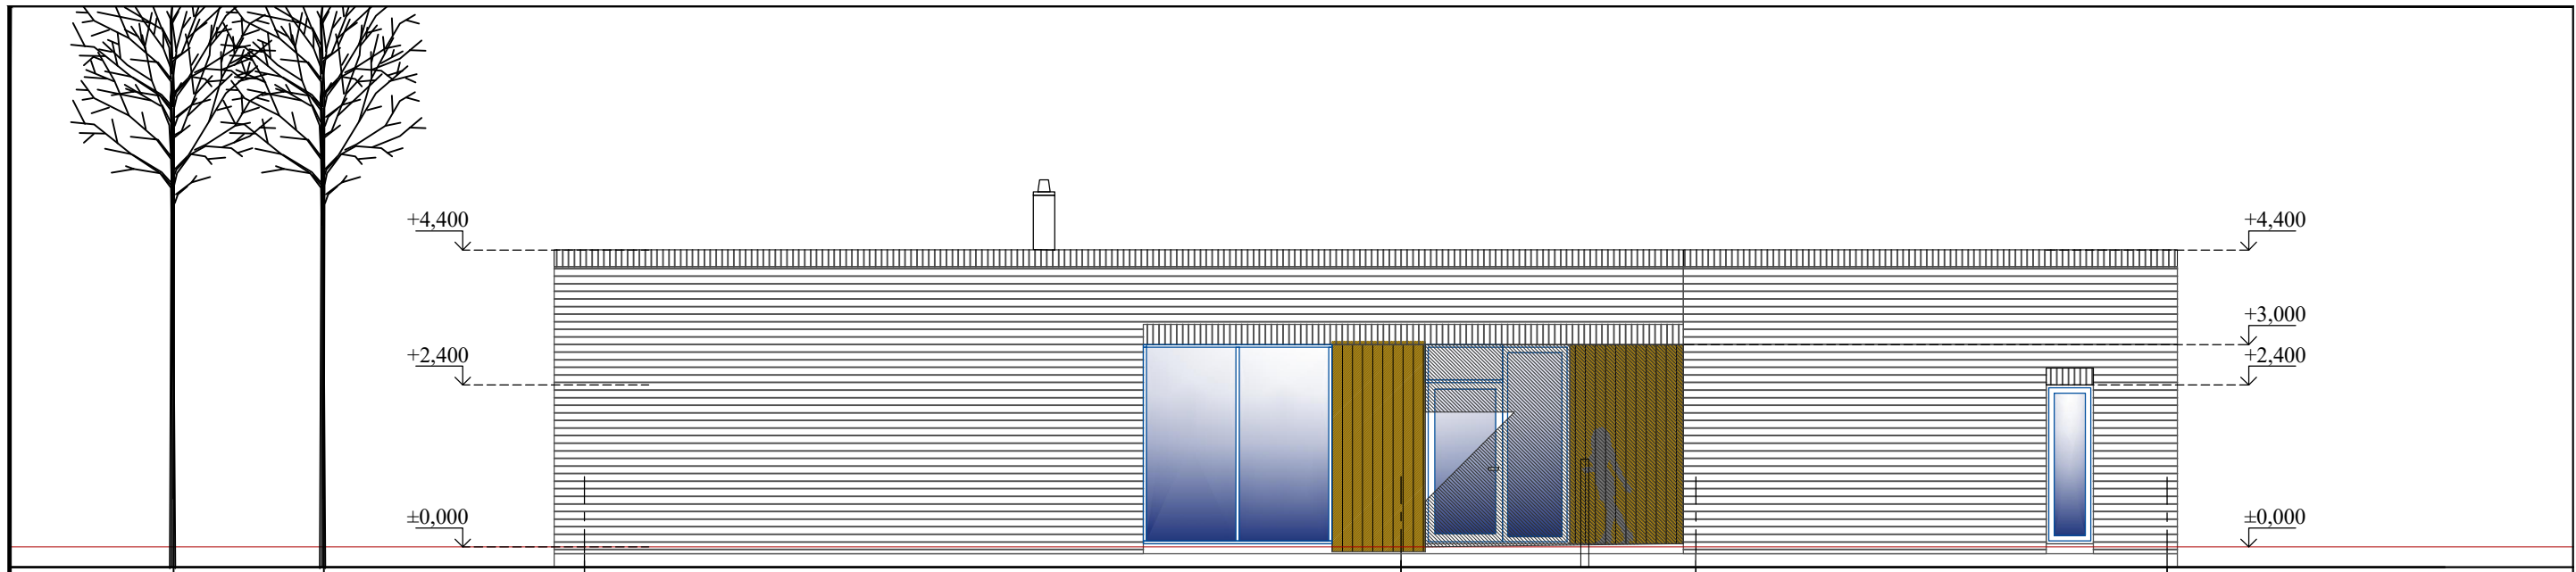

Projektuotojas RŪTA DAMBRAUSKAITĖ Individualios veiklos vykdymo pažyma Nr.017649 Tel. +37061127211				Statinys VIENBUTIS GYV.NAMAS Adresas VAŠKŲ G.NR.3C,KAUNAS		
530A	PV	R.Dambrauskaitė	2022	Brėžinio pavadinimas FASADAI A-G,8-1 M1:100		Laida
	PDV	R.Dambrauskaitė				0
	ARCH.	R.Dambrauskaitė				
LT	Statytojas:			Brėžinio žymuo GN20210323-01-PP-SA.02		Lapas 1
						Lapų 1

