

“Molėtų Projektai”

Įm.k. - 305565622, Adresas – Moletūno g. 15, Ažubalių k., Luokesos sen., LT-33103 Molėtų r. sav.,
Mob.tel. – 8-672-02630 , el.paštas – moletu.projektai@gmail.com



<i>Objektas</i>	Mokslo paskirties pastato-mokyklos (unik.nr.6296-8002-4012) ir maitinimo paskirties pastato-valgyklos(unik.Nr.6296-8002-40260) Ažuolyno g.10, Dubingių mstl., Molėtų r.sav. rekonstravimo ir paskirties keitimo projektas	
<i>Statybos vieta</i>	Molėtų r. sav., Dubingių mstl., Ažuolyno g.10 Sklypo kad.Nr. 6220/0003:298 Dubingių k.v	
<i>Pastato kategorija</i>	Neypatingas	
<i>Statinio statybos rūšis</i>	Rekonstravimas	
<i>Stadija</i>	Projektiniai pasiūlymai	
<i>Užsakovas</i>	J.M. ir R.M.	<i>Pagal įgaliojimą R. Narušis</i>
<i>Projekto vadovas</i>	Rimantas Narušis Atestatas Nr. A1036	
<i>Statybos vykdymas</i>	Ūkio būdu	

Molėtai 2022

Architekto

KVALIFIKACIJOS A T E S T A T A S

LIETUVOS ARCHITEKTŲ RŪMAI

Nr. A 1036

Rimantas Narušis

**Statinio projekto, statinio projekto vykdymo priežiūros,
statinio projekto architektūrinės dalies, statinio projekto architektūrinės dalies
vykdymo priežiūros vadovas**

Statinių kategorija: ypatingieji ir neypatingieji statiniai

Teritorijų planavimo vadovas

**Kompleksinio teritorijų planavimo dokumentų rūšies:
vietovės lygmens detalieji planai**

**Specialiojo teritorijų planavimo dokumentų rūšies:
vietovės lygmens inžinerinės infrastruktūros vystymo planai**

Lietuvos architektų rūmų pirmininkė



Daiva Bakšienė

Architektų profesinio atestavimo komisijos

2012 m. gruodžio mėn. 14 d. posėdžio protokolas Nr.73

2017 m. gruodžio mėn. 27 d. posėdžio protokolas Nr. 133

Moletų projektai

Įm.k. - 305565622, Adresas – Moletūno g. 15, Ažubalių k., Luokesos sen., LT-33103 Molėtų r. sav.,
Mob.tel. – 867202630, el.paštas – moletu.projektai@gmail.com

PROJEKTINIŲ PASIŪLYMŲ AIŠKINAMASIS RAŠTAS

Bendrieji duomenys	
Objekto pavadinimas	Mokslo paskirties pastato-mokyklos (unik.nr.6296-8002-4012) ir maitinimo paskirties pastato-valgyklos(unik.Nr.6296-8002-40260) Ažuolyno g.10, Dubingių mstl., Molėtų r.sav. rekonstravimo ir paskirties keitimo projektas
Statybos vieta (adresas)	Ažuolyno g.10, Dubingių mstl., Molėtų r. sav.
Statybos rūšis	Rekonstravimas
Esama statinių pagrindinė naudojimo paskirtis	7.11. Mokslo paskirties pastatai 7.5. Maitinimo paskirties pastatai
Projektuojama naudojimo paskirtis	7.12. Gydytojų paskirties pastatai(reabilitacijos centras)
Statinio kategorija	Neypatingas
Teritorijos duomenys	
Sklypo vieta	Ažuolyno g.10, Dubingių mstl., Molėtų r. sav. Žemės skl. kad. Nr. 6220/0003:298 Dubingių m. k.v.,
Žemės nuosavybė	J.M ir R.M.
Žemės sklypo naudojimo paskirtis, būdas	Kita, visuomeninės paskirties teritorijos
Sklypo plotas	1,7951 ha
Esami statiniai	1. Pastatas-bendrabutis (3N2p,unik.Nr.6296-8002-4030) 2. Pastatas-mokykla (1C2p,unik.Nr.6296-8002-4012) 3. Pastatas-valgykla (2E1p,unik.Nr.6296-8002-4026) 4. Pastatas-katilinė (7H1p,unik.Nr.6296-8002-4041) 5. Pastatas-ūkinis pastatas (8I1p, unik.Nr.6296-8002-4052)
Projekto ir projektuotojo duomenys	
Projekto etapas	Projektiniai pasiūlymai
Projekto laida	0
PP parengimo metai	2022
Projektuotojas	MB „Molėtų projektai“
Projekto vadovas	Arch. Rimantas Narušis

1. Normatyviniai ir kiti dokumentai, kuriais vadovaujantis parengta projekto dalis

Lietuvos Respublikos statybos įstatymas

Gaisrinės saugos pagrindiniai reikalavimai

Lietuvos Respublikos teritorijų planavimo įstatymas

Nekilnojamojo turto objektų kadastrinių matavimų ir kadastro duomenų surinkimo bei tikslinimo taisyklės

Teritorijų planavimo įstatymas

Statybos taisyklės (rangovui atliekant statybos darbus, jis privalo laikytis atitinkamų statybos taisyklių).

LST 1516:2015 Statinio projektas. Bendrieji įforminimo reikalavimai

RSN 156-94 Statybinė klimatologija

STR 1.01.02:2016 Normatyviniai statybos techniniai dokumentai

STR 1.01.08:2002 Statinio statybos rūšys

STR 1.01.03:2017 Statinių klasifikavimas
STR 1.04.04:2017 Statinio projektavimas, projekto ekspertizė
STR 1.05.01:2017 Statybą leidžiantys dokumentai. Statybos užbaigimas. Statybos sustabdymas.
Savavališkos statybos padarinių šalinimas. Statybos pagal neteisėtai išduotą
statybą leidžiantį dokumentą padarinių šalinimas
STR 1.06.01:2016 Statybos darbai. Statinio statybos priežiūra
STR 1.12.06:2002 Statinio naudojimo paskirtis ir gyvavimo trukmė
STR 2.05.03:2003 Statybinių konstrukcijų projektavimo pagrindai
Esminiai statinio reikalavimai:
STR 2.01.01(1):2005 Mechaninis atsparumas ir pastovumas
STR 2.01.01(2):1999 Gaisrinė sauga
STR 2.01.01(3):1999 Higiena, sveikata, aplinkos apsauga
STR 2.01.01(4):2008 Naudojimo sauga
STR 2.01.01(5):2008 Apsauga nuo triukšmo
STR 2.01.01(6):2008 Energijos taupymas ir šilumos išsaugojimas
STR 2.01.07:2003 Pastatų vidaus ir išorės aplinkos apsauga nuo triukšmo
STR 2.03.01:2001 Statiniai ir teritorijos. Reikalavimai žmonių su negalia reikmėms
STR 2.01.02:2016 Pastatų energinio naudingumo projektavimas ir sertifikavimas
STR 2.04.01:2018 Pastatų atitvaros. Sienos, stogai, langai ir išorinės įėjimo durys
STR 2.06.04:2014 Gatvės ir vietinės reikšmės keliai. Bendrieji reikalavimai
STR 2.02.11:2004 Šaldomieji pastatai ir patalpos
STR 2.03.02:2005 Gamybės, pramonės ir sandėliavimo statinių sklypų tvarkymas
STR 2.02.07:2012 Sandėliavimo, gamybės ir pramonės statiniai. Pagrindiniai reikalavimai

2. Bendrieji duomenys

2.1. Statybos geografinė vieta

Statinsys rekonstruojamas adresu Molėtų r. sav., Dubingių sen., Dubingių miestelyje, Ažuolyno g. 10. Tai centrinė Dubingių miestelio dalis, Asvejos regioninio parko teritorijos kraštovaizdžio tvarkymo zona **GAI** (sugriežtinto vizualinio reguliavimo apsauginių teritorijų gyvenvietės)

2.2. Klimato sąlygos:

- vidutinė metinė oro temperatūra +6,6;
- ▮ absoliutus oro temperatūros maksimumas +34,9;
- ▮ absoliutus oro temperatūros minimumas -36,3;
- ▮ vėjo apkrovos rajonas: I; $v_{ref,0}=24\text{m/s}$;
- ▮ sniego apkrovos rajonas: I; $s_k=1,2\text{kN/m}^2$;

3. Esama situacija

3.1. Žemės reljefas

Esamo žemės sklypo paviršius pagrindinai svyruoja 180,0 – 183,0 altitudžių ribose. Sklypas randasi auktumoje nuo kurios reljefas su nežymiu nuolydžiu krenta vakarų, pietų ir rytų kryptimis.

3.2. Esami želdiniai

Sklypo teritorijoje gausu stambių medžių ir krūmų. Teritorijoje yra nesistemingų dekoratyvinių želdinių kurie statybos metu bus kertami. Visi nenumatyti medžių, krūmų kirtimai (pvz. reikalingi privažiavimo keliams įrengti) taip pat turi būti derinami su vietos gamtosaugos įstaigomis, gautos sąlygos ir raštiški leidimai. Medžių ir krūmų pjovimą suderinti su vietos gamtosaugos įstaigomis ir gauti raštišką leidimą, kuriame nurodoma, kokius želdinius statybvietėje leidžiama pašalinti. Likę statybvietėje medžiai turi būti apsaugoti nuo galimų pažeidimų ant kamienų viela pririšamomis 2 – 2,5m ilgio lentomis.

Vadovautis „Želdinių apsaugos, vykdant statybos darbus, taisyklėmis“; „Želdynų įstatymu“; „Medžių ir krūmų veisimo, vejų ir gėlynų įrengimo taisyklėmis“.

3.3. Rekonstruojamo statinio gretimybės

Sklypas rytuose ribojasi su miestelio pagrindine Ažuolų gatve. Pietuose ir vakaruose su visuomeninės paskirties sklypu. Toliau į šiaurę prasideda sodybinio tipo namų užstatymas. Teritorijoje kitoje Ažuolų gatvės pusėje, priešais rekonstruojamus statinius, vyrauja dviaukščių daugiabučių mūrinių namų užstatymas.

3.4. Vandens telkiniai

Į pietus nuo projektuojamos teritorijos už 200m yra ežeras Asveja. Ežeras su projektuojama teritorija nesisiriboja. Teritorija ir projektiniai sprendiniai patenka į vandens telkinių apsaugos zona.

3.5. Kultūros paveldo vertybės, saugomos teritorijos

Pagal kultūros vertybių registrą, projektuojamoje teritorijoje nekilnojamų kultūros paveldo vertybių nėra. Sklypas ir projektiniai sprendiniai nepatenka į nekilnojamų kultūros paveldo apsaugos zonas ar pozonius

Inžineriniai tinklai

Projektuojamame sklype veikla nevykdoma. Sklype yra centralizuoti miestelio vandentiekio tinklai. Miestelyje, o tuo pačiu ir sklype, centralizuotų fekalinės kanalizacijos tinkle nėra, tad sklypo teritorijoje numatoma įrengti biologinius nuotekų valymo įrenginius.

3.6. Esami statiniai

Sklype yra penki mūriniai pastatai. Esami statiniai žymimi grafinėje projekto dalyje.

4. Pagrindiniai sprendiniai ir projekto apimtis

4.1. Numatoma veikla

Rekonstravus esamus neveikiančios mokyklos statinius, juos planuojama pritaikyti senjorų reabilitacijai ir sveikatinimui.

4.2. Statinių išdėstymas sklype

Rekonstruojant sublokuotus mokyklos ir valgyklos pastatus, esamoje erdvėje tarp jų projektuojamas baseinas su SPA patalpomis. Virš esamos valgyklos pastato ir pristatomo baseino yra suprojektuotas antras aukštas, kuriame numatoma valgykla su virtuve ir pagalbinėmis patalpomis. Prie šiaurinės valgyklos pastato sienos esamas trijų aukštų bendrabutis taip pat numatomas atremontuoti.

4.3. Inžineriniai tinklai, pastato energetinio naudingumo klasė

Projekto sprendiniais numatomas visų rekonstruojamame pastate esamų inžinerinių tinklų modernizavimas ir atnaujinimas. Pastato sienos apšiltinamos ir tinkuojamos dekoratyviniu tinku. Naujai įrengiamas sutapatintas stogas su rulonine prilydomąja danga. Pastato fasadų apdailai yra naudojamas trijų atspalvių dekoratyvinis tinkas su nedideliais termomedienos tarpais. Pastatas yra projektuojamas remiantis Lietuvos respublikoje galiojančiomis statybos normomis, standartais, aplinkos apsaugos, sanitariniais ir priešgaisrinės saugos reikalavimais. Pastatas remontuojamas, kad atitiktų ne mažesnius nei C klasės energetinius reikalavimus

4.4. Teritorijos vertikalinis planavimas, lietaus vandens nuvedimas

Vertikalinis sklypo planavimas projektuojamas atsižvelgiant į esamą reljefą, gretimas teritorijas, landšaftinio projektavimo ypatumus, paviršinio vandens nuleidimo būtinybę. Stengiamasi kuo mažiau keisti esamą žemės reljefą.

4.5. Išorinio ir vidinio transporto judėjimo organizavimo principai

Projekto sprendiniais keičiami visi vidinio transporto sprendiniai, numatomas reikiamas lengvųjų automobilių parkavimo vietų įrengimas.

Visas automobilių parkavimo vietų skaičius numatomas sklypo ribose, betoninėmis trinkelėmis išgrįstose aikštelėse, atsižvelgiant į statinio paskirtį ir STR reikalavimus;

- gyvenamosios paskirties įvairioms socialinėms grupėms (bendrabučiai) pastatai - 0,8 vietos vienam kamb.
- reabilitacijos centras (sanatorijos) - 1 vieta 30 m² pagrindinio ploto

Prie rekonstruojamo pastato numatoma įrengti 78 automobilių parkavimo vietos klijentams. (atsižvelgiant į remontuojamo bendrabučio automobilių parkavimo poreikį - 34vietos). Papildomai numatoma įrengti 9 automobilių parkavimo vietas centro darbuotojams.

5. Sklypo aptvėrimas ir apsaugos priemonės

Sklypas neaptvertas. Projekto sprendiniais numatomas sklypo aptvėrimas visu perimetru prie sklypo ribos. Kitos prevencinės saugos priemonės nėra numatomos.

6. Neįgalųjų specifinių poreikių tenkinimo sprendiniai

Projektuojamų šaligatvių plotis ne siauresnis nei 1,5. Teritorijoje aktualūs šaligatvių bortai nužeminami, įrengiamos ŽN parkavimo vietos. Administracinėse patalpose visose pagrindinėse patalpose durys projektuojamos tokios, kad angos beklūtis plotis tarp varčios ir staktos vidaus būtų ne mažesnis kaip 850 mm. Jei durys yra dvivėrės neautomatinės, varstomosios varčios plotis, ją atidarius, beklūtis angos plotis projektuojamas ne mažesnis kaip 850 mm. Durys pastate be slenksčių. Koridoriai projektuojami taip, kad atitiktų reikalavimus žmonių su negalia reikmėms. Administraciniuose pastatuose projektuojami WC ir jų įranga pritaikyta ŽN.

Automobilių parkavimo aikštelėje numatomos keturios vietos ŽN. (ne mažiau 4%| nuo bendro automobilių parkavimo vietų skaičiaus)

7. Techninių rodiklių palyginimas

Pagrindiniai techniniai rodikliai:

Pastatas Rodiklio pavad.	Iki rekonstravimo	Po rekonstravimo
Bendras plotas(m ²)	1081,83 tame tarpe: -mokykla - 644,05 -valgykla - 437,78	1999,70
Užstatymo plotas(m ²)	842	1355
Aukštis, (m)	8,60	8,60
Pastato tūris (m ³)	5608 tame tarpe: -mokykla - 3402 m ³ -valgykla - 2206 m ³	6990
Sklypo užstatymo intensyvumas(%)	13	18
Sklypo užstatymo tankumas (%)	8	11

PV



arch. Rimantas Narušis



GENPLANAS M1:500




SUTARTINIAI ŽYMĖJIMAI

- REMONTUOJAMAS BENDRABUTIS
- REKONSTRUOJAMI MOKYKLOS IR VALGYKLOS PASTATAI
- PROJEKTUOJAMOS TERASOS
- PROJEKTUOJAMOS BETONINIŲ TRINKELIŲ DANGOS
- NVI PRELIMINARI NUOTEKŲ VALYMO ĮRENGINIO VIETA
- NUMATOMI VIETINIAI BUITINIŲ NUOTEKŲ TINKLAI
- A KLIJENTŲ AUTOMOBILIŲ PARKAVIMO AIKŠTELĖ - 78 vietos (tame tarpe 4vietos ŽN, minimaliai 4% nuo bendro automobilių stovėjimo vietų skaičiaus)
- B CENTRO DARBUOTOJŲ AUTOMOBILIŲ PARKAVIMO AIKŠTELĖ - 9 vietos

BENDRŲJŲ STATINIO RODIKLIŲ LENTELĖ

Rodiklis	Kiekis
Sklypo plotas	17951 m ²
Rekonstruojamo statinio bendras plotas	1999.70 m ²
Rekonstruojamo statinio užstatymo plotas	1355 m ²
Statinių sklype bendras plotas	3224.04 m ²
Statinių sklype užstatymo plotas	1918 m ²
Užstatymo intensyvumas	18.00 %
Užstatymo tankumas	11.00 %

ATESTO, DOKLADO NR.	PROJEKTAUOJAS MB "Molėtų projektai" Miestoje g. 10, Dubingių mstl., Molėtų r. sav. 81000000, tel. 8 400 27 700, el. paštas: molėtųprojektai@gmail.com	OBJEKTO ADRESAS: Miestoje g. 10, Dubingių mstl., Molėtų r. sav. sklypo kad. Nr. 6220/0003/298 Dubingių k.v.
A1036 PROJEKTO VADOVAS	arch. R. Narulis	2022-04
A1036 PROJEKTO DALIES VADOVAS	arch. R. Narulis	2022-04
ETAPAS	UŽSAKOVAS	J.M. ir R.M.
PP	Genplanas M1:500	LAPAS 1 LAPŲ 8

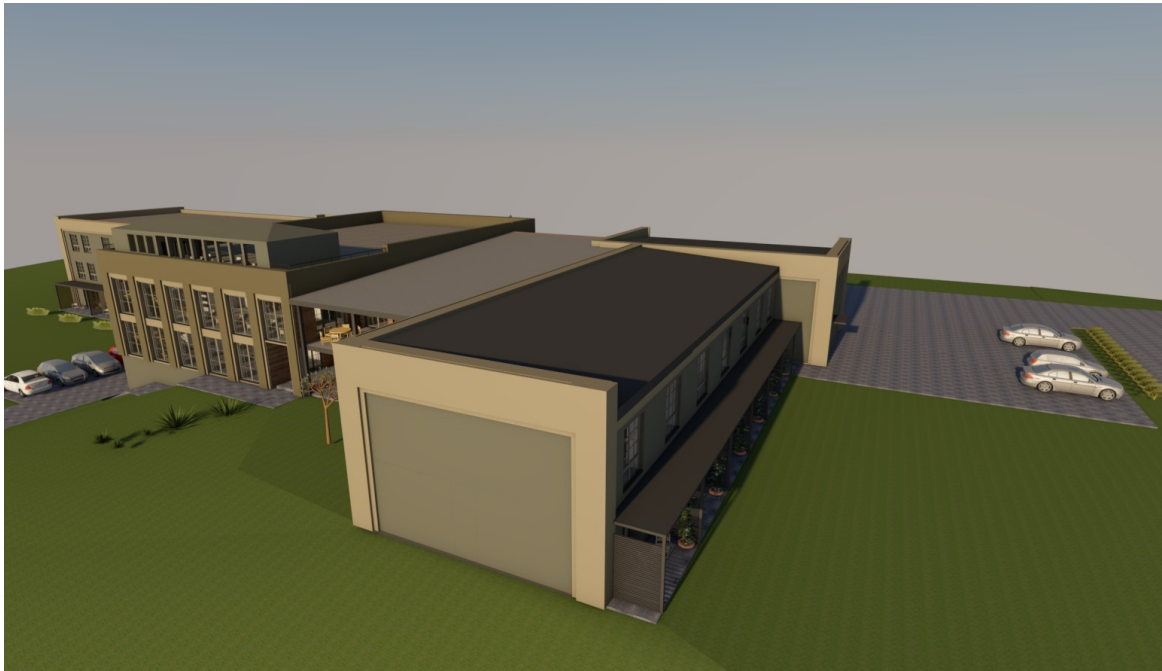


VIZUALIZACIJA



ATEISTO DIPLOMO NR	PROJEKTAUO			OBJEKTO		
	MB "Molėtų projektai" Molėtų 10-2, A. Lankauskas, tel. LT-31033 Molėtų ir sav. tel. 8-646-37-370, el. sav@molėtųprojektai.lt					
A1036	PROJEKTO VADOVAS	arch. R.Nardis	2022-04	STATYBOS ADRESAS		
A1036	PROJEKTO DALIES VADOVAS	arch. R.Nardis	2022-04			
ETAPAS		UŽSAKOVAS			LAPAS	LAPŲ
PP	J.M. ir R.M.			vizualizacija	1	8

RŪSIO PLANAS M1:100

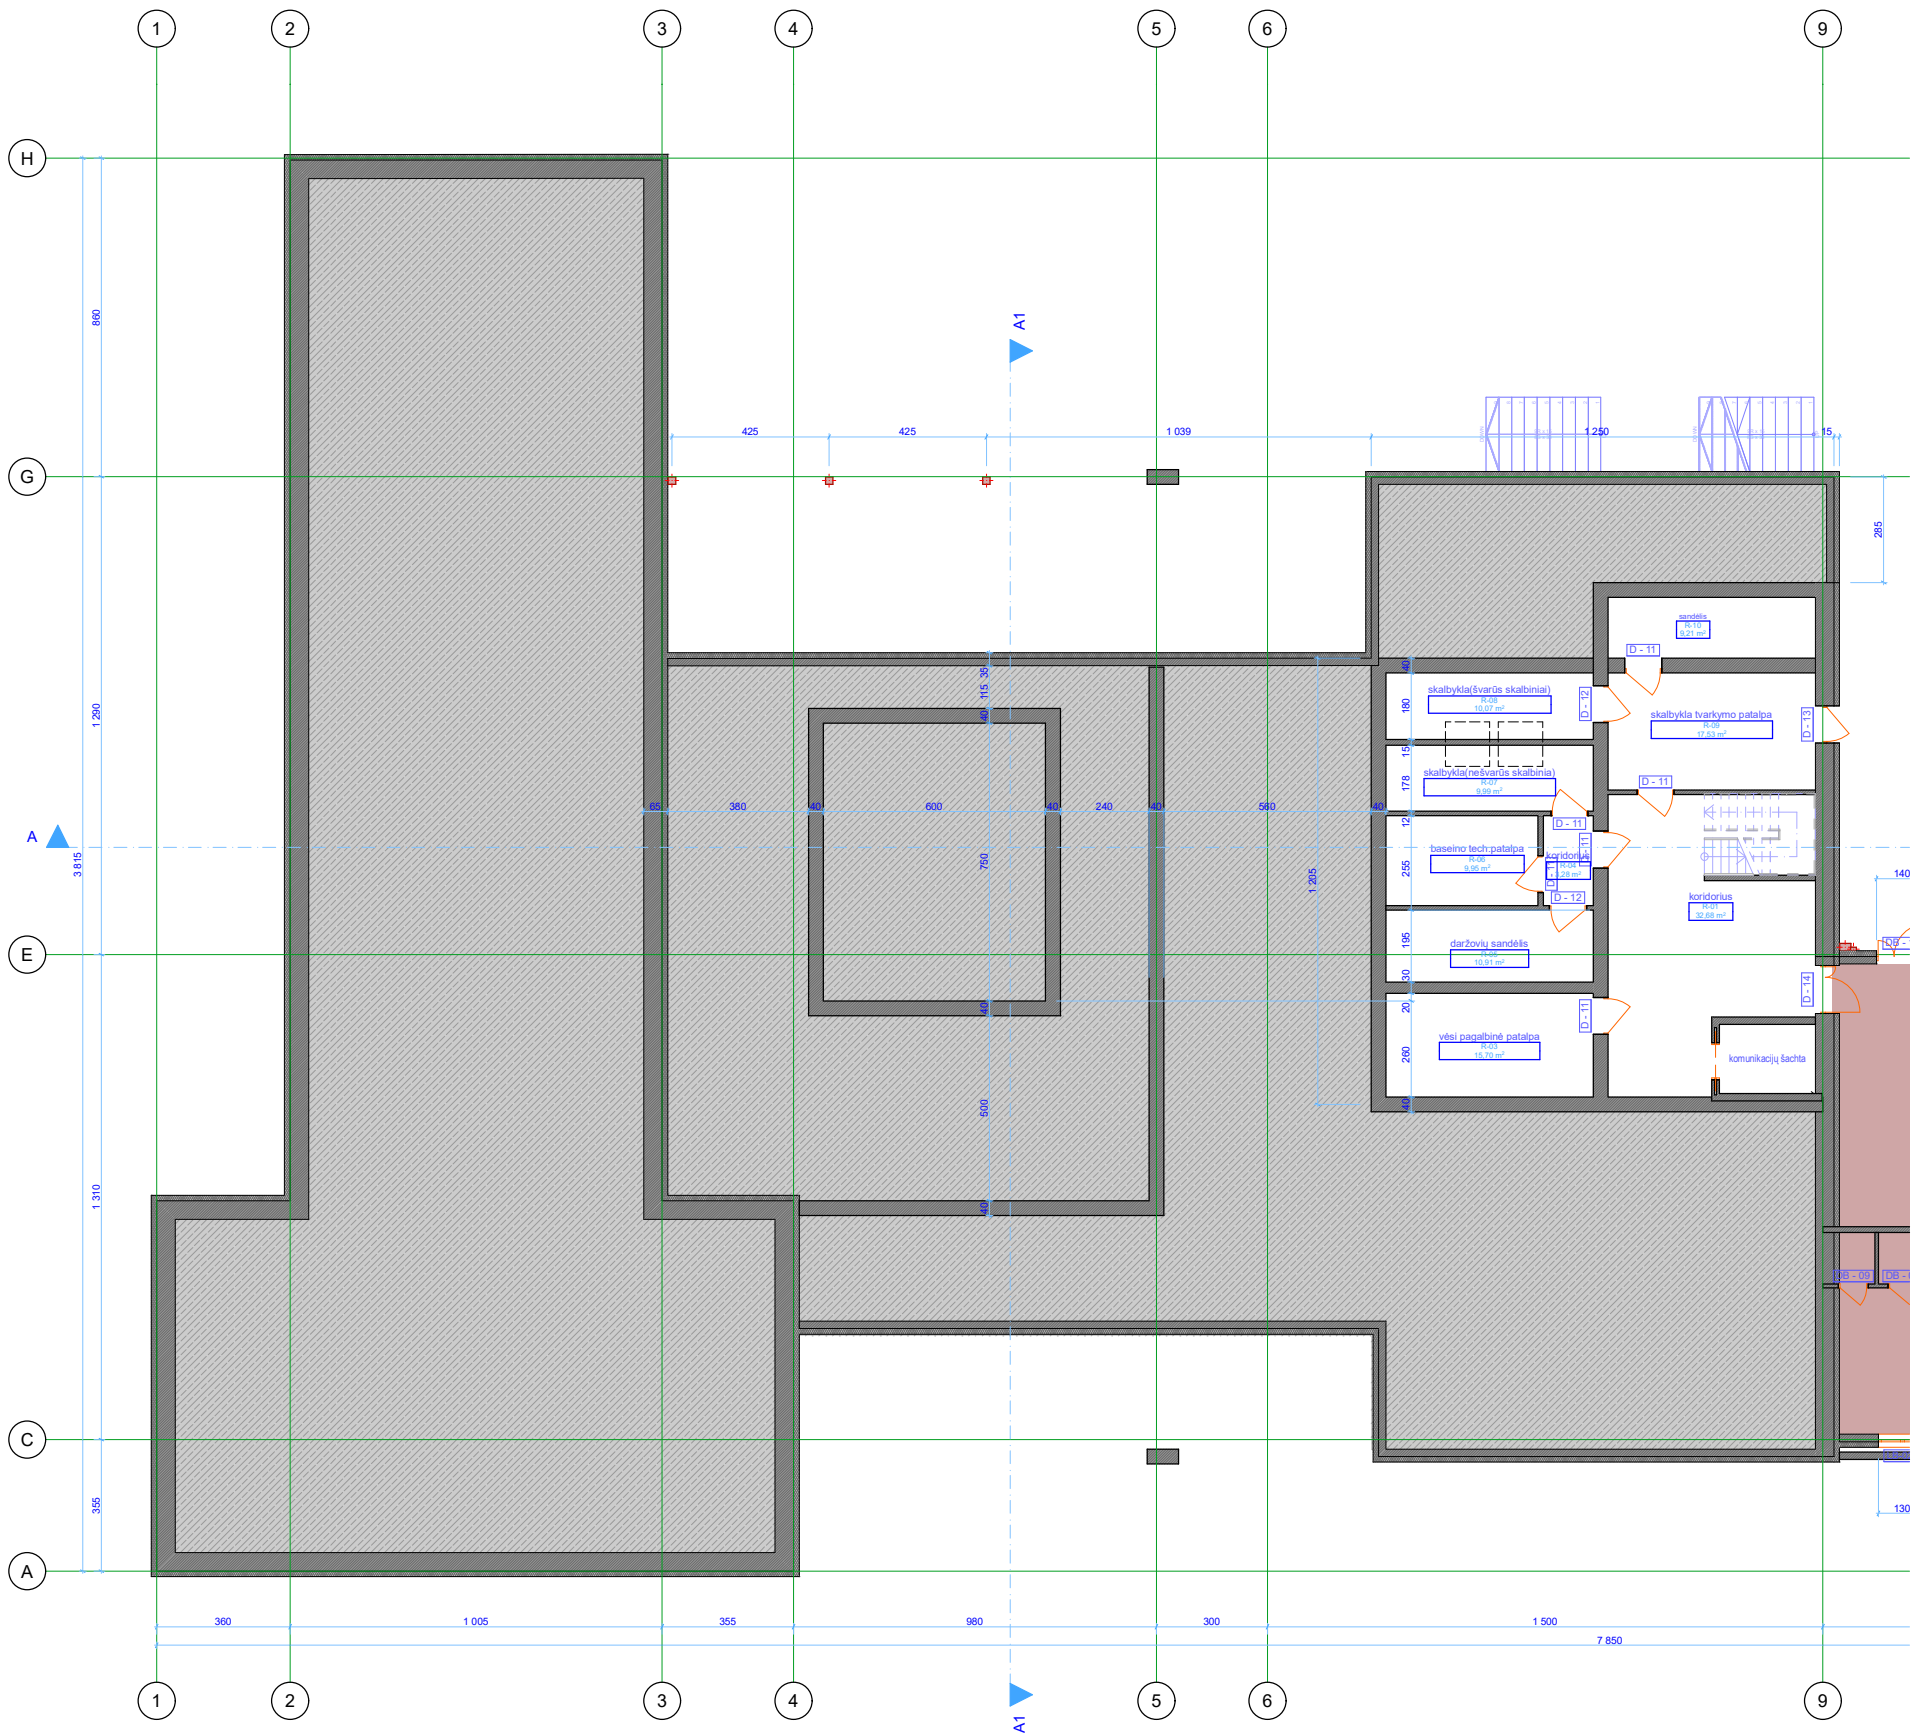

RYTINIS FASADAS


PATALPŲ EKSPLIKACIJA

R-03	vėsi pagalbinė patalpa	15,70 m²
R-04	koridorius	3,28 m²
R-05	daržovių sandėlis	10,91 m²
R-06	baseino tech. patalpa	9,95 m²
R-07	skalbykla(nešvarūs skalbiniai)	9,99 m²
R-08	skalbykla(švarūs skalbiniai)	10,07 m²
R-09	skalbykla tvarkymo patalpa	17,53 m²
R-10	sandėlis	9,21 m²

VISO : 119,32 m²

ATEISTO, DOKUMENTO NR.	PROJEKTO VADOVAS	MB "Molėtų projektai"	OBJEKTO ADRESAS	Mokslų paskirties pastato-mokyklos ir maitinimo paskirties pastato-valgyklos rekonstravimo ir paskirties keitimo projektas
A1036	PROJEKTO DALIES VADOVAS	arch. R.Naudas	Ažduyno g. 10, Dubingių mstl., Molėtų r.sav.	LAIŠKA
ETAPAS	UŽSAKOVAS	J.M. ir R.M.	Rūsių planas M1:100	LAPAS
PP				LAPŲ

PIRMO AUKŠTO PLANAS M1:100

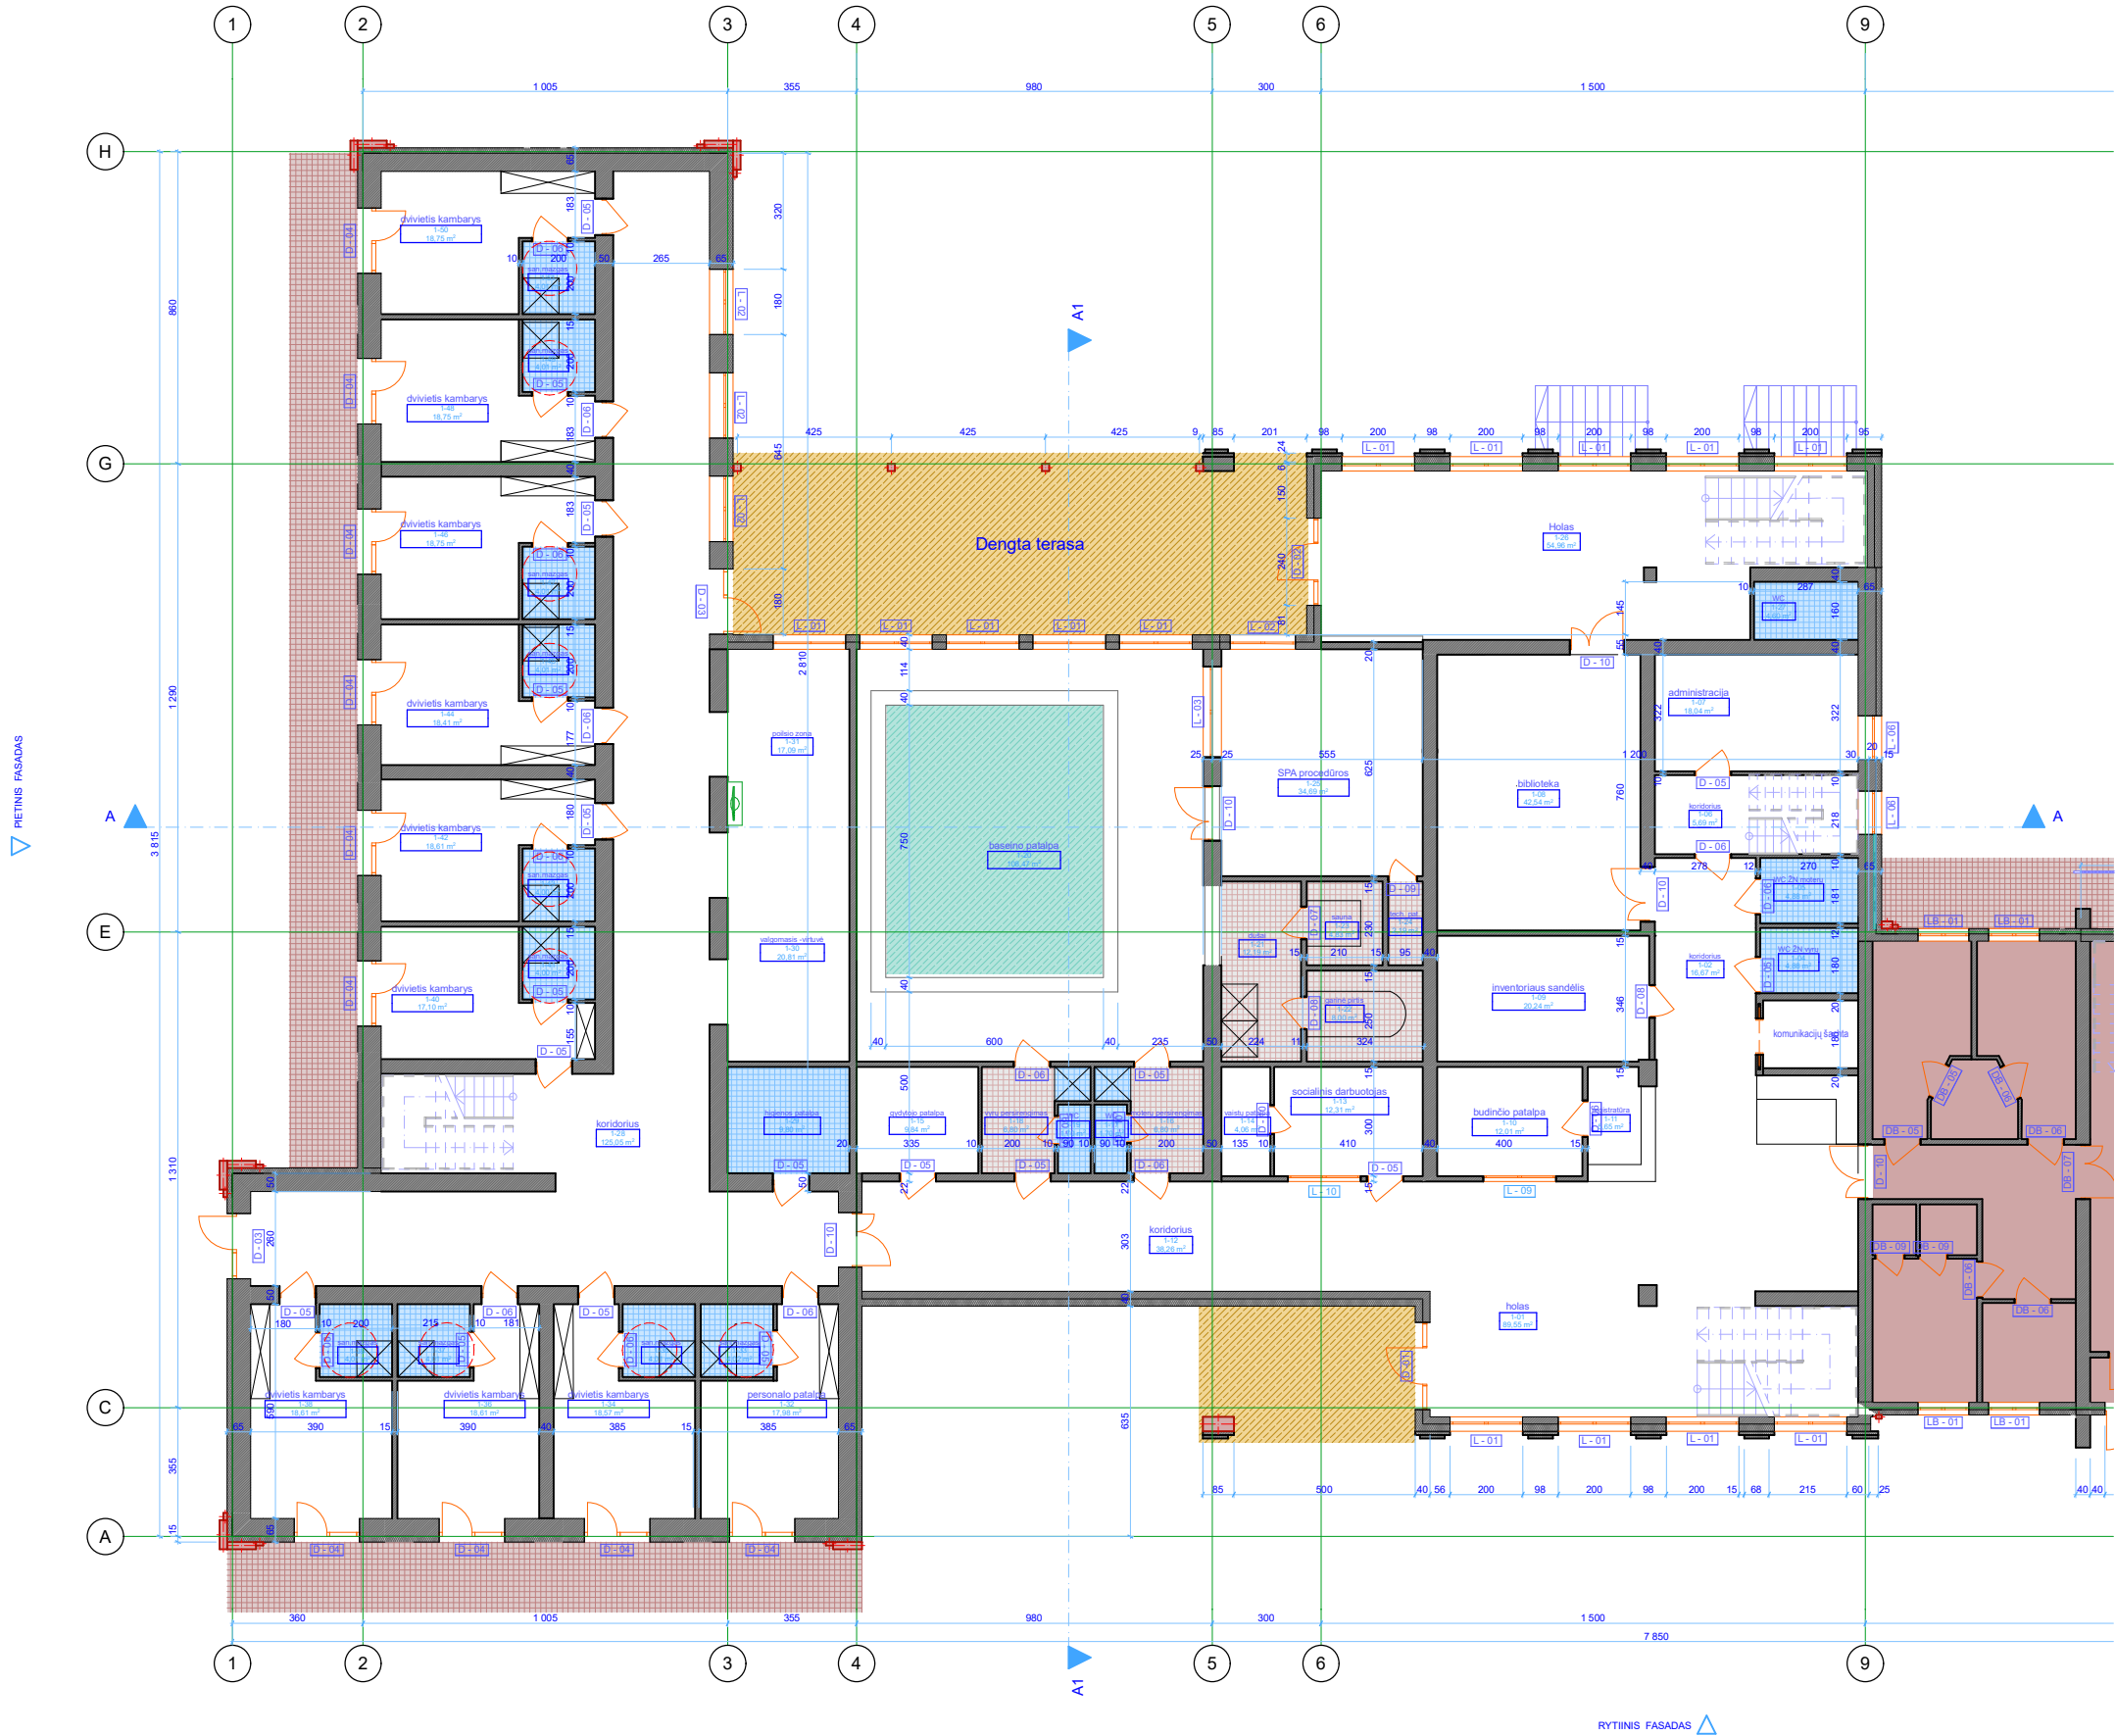


PATALPŲ EKSPLIKACIJA

1-01	holas	89,55 m²
1-02	koridorius	16,67 m²
1-04	WC ŽN vyrų	4,88 m²
1-05	WC ŽN moterų	4,88 m²
1-06	koridorius	5,69 m²
1-07	administracija	18,04 m²
1-08	biblioteka	42,54 m²
1-09	inventoriaus sandėlis	20,24 m²
1-10	budinio patalpa	12,01 m²
1-11	registratūra	5,65 m²
1-12	koridorius	38,26 m²
1-13	socialinis darbuotojas	12,31 m²
1-14	vaistų patalpa	4,06 m²
1-15	gydytojo patalpa	9,84 m²
1-16	moterų persirengimas	6,80 m²
1-17	WC	1,70 m²
1-18	vyrų persirengimas	6,80 m²
1-19	WC	1,70 m²
1-20	baseino patalpa	108,47 m²
1-21	dušai	12,19 m²
1-22	garinė pirtis	8,00 m²
1-23	sauna	4,83 m²
1-24	tech. pat.	2,19 m²
1-25	SPA procedūros	34,69 m²
1-26	Holas	54,96 m²
1-27	WC	4,60 m²
1-28	koridorius	125,05 m²
1-29	higienos patalpa	9,80 m²
1-30	valgomasis -virtuvė	20,81 m²
1-31	poilsio zona	17,09 m²
1-32	personalo patalpa	17,98 m²
1-33	san.mazgas	4,02 m²
1-34	divivietis kambarys	18,57 m²
1-35	san.mazgas	4,01 m²
1-36	divivietis kambarys	18,61 m²
1-37	san.mazgas	4,01 m²
1-38	divivietis kambarys	18,61 m²
1-39	san.mazgas	4,01 m²
1-40	divivietis kambarys	17,10 m²
1-41	san.mazgas	4,00 m²
1-42	divivietis kambarys	18,61 m²
1-43	san.mazgas	4,00 m²
1-44	divivietis kambarys	18,41 m²
1-45	san.mazgas	4,01 m²
1-46	divivietis kambarys	18,75 m²
1-47	san.mazgas	4,01 m²
1-48	divivietis kambarys	18,75 m²
1-49	san.mazgas	4,01 m²
1-50	divivietis kambarys	18,75 m²
1-51	san.mazgas	4,01 m²

VISO : 928,53 m²

ATEISTO, DOK. NR.	PROJEKTO VADOVAS	MB "Molėtų projektai"	OBJEKTO VADOVAS	Mokio paskirties pastato-mokyklos ir maitinimo paskirties pastato-valgyklos rekonstravimo ir paskirties keitimo projektas
A1036	PROJEKTO DALIES VADOVAS	arch. R.Naudis	2022-04	2022-04
ETAPAS	UŽSAKOVAS	J.M. ir R.M.	Pirmo aukšto planas M1:100	LAPAS 1

ANTRO AUKŠTO PLANAS M1:100

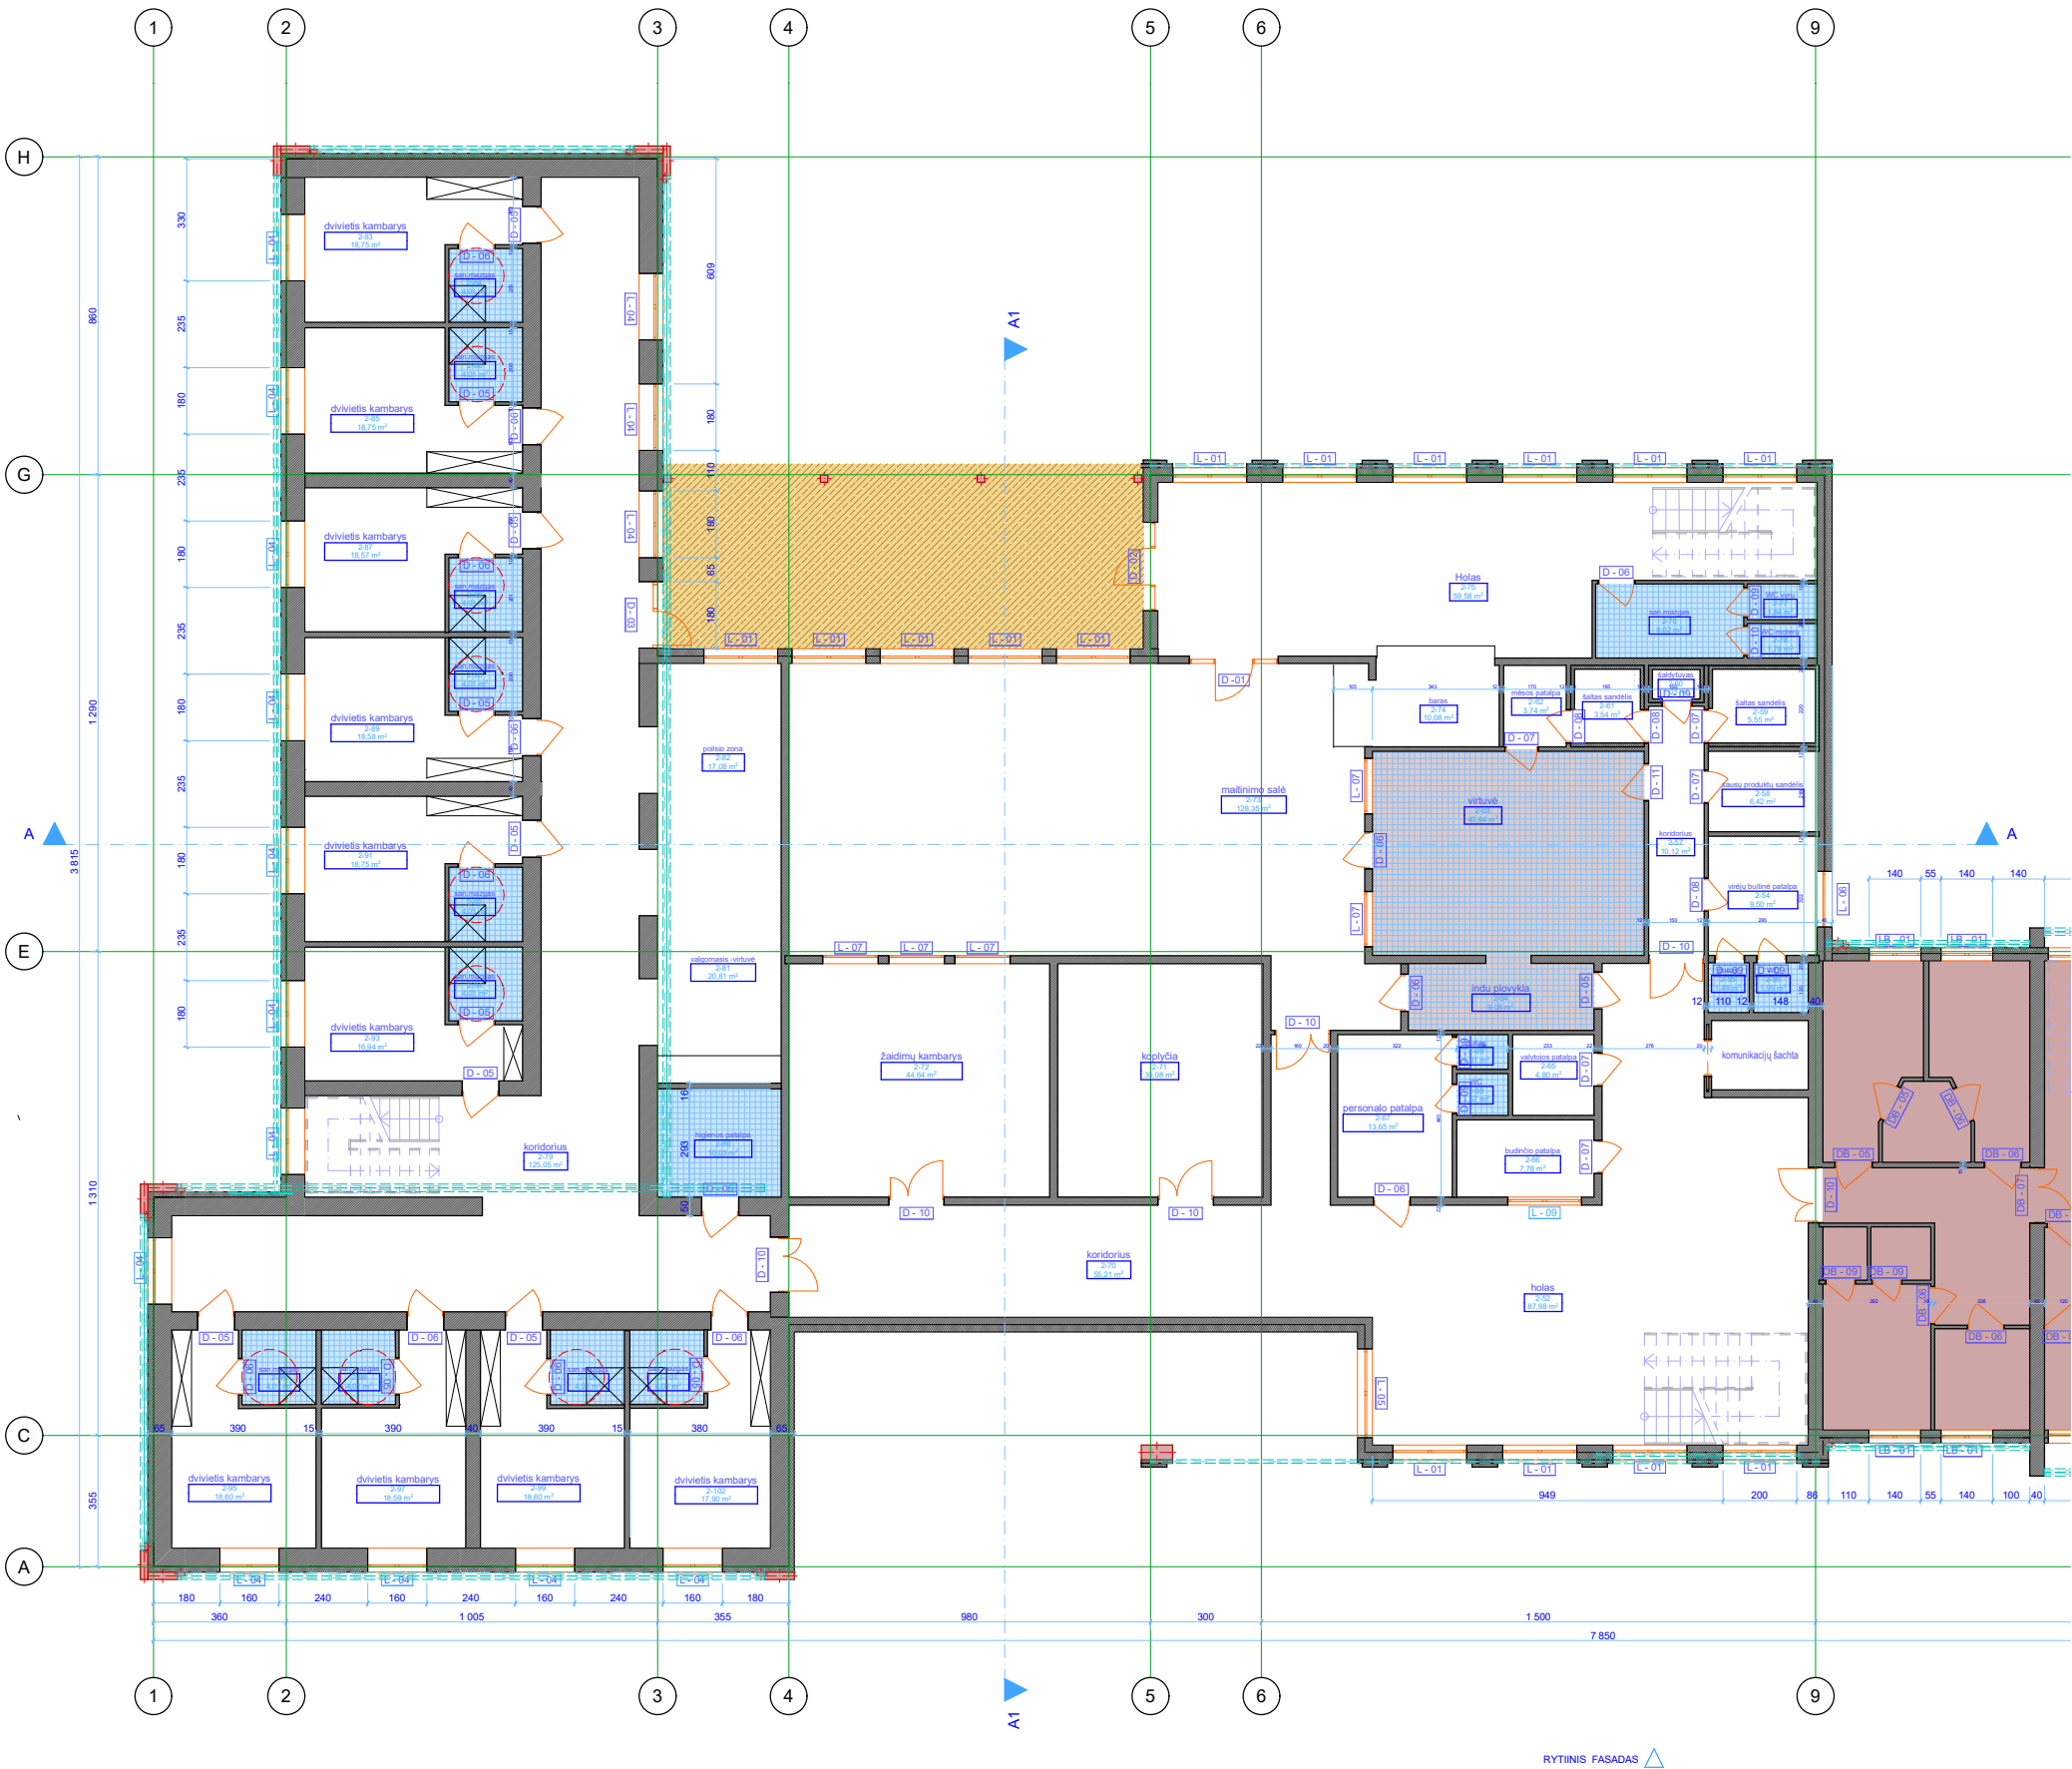

PATALPŲ EKSPLIKACIJA


2-52	holas	87,98 m²
2-54	virėjų buitinė patalpa	9,50 m²
2-55	dušas	1,49 m²
2-56	WC	1,99 m²
2-57	koridorius	10,12 m²
2-58	sausų produktų sandėlis	6,42 m²
2-59	šaltas sandėlis	5,55 m²
2-60	šaldytuvas	1,03 m²
2-61	šaltas sandėlis	3,54 m²
2-62	mėsos patalpa	3,74 m²
2-63	virtuvė	40,64 m²
2-64	indų plovykla	9,08 m²
2-65	valytojos patalpa	4,80 m²
2-66	budinio patalpa	7,78 m²
2-67	personalo patalpa	13,65 m²
2-68	WC	1,57 m²
2-69	dušas	1,31 m²
2-70	koridorius	55,21 m²
2-71	koplyčia	35,08 m²
2-72	žaidimų kambarys	44,64 m²
2-73	maistinė salė	128,35 m²
2-74	baras	10,08 m²
2-75	Holas	59,58 m²
2-76	san.mazgas	8,02 m²
2-77	WC vyrų	1,84 m²
2-78	WC moterų	1,78 m²
2-79	koridorius	125,05 m²
2-80	higienos patalpa	10,03 m²
2-81	valgomasis - virtuvė	20,81 m²
2-82	poilsio zona	17,08 m²
2-83	divi vietių kambarys	18,75 m²
2-84	san.mazgas	4,01 m²
2-85	divi vietių kambarys	18,75 m²
2-86	san.mazgas	4,01 m²
2-87	divi vietių kambarys	18,57 m²
2-88	san.mazgas	4,01 m²
2-89	divi vietių kambarys	18,58 m²
2-90	san.mazgas	4,01 m²
2-91	divi vietių kambarys	18,75 m²
2-92	san.mazgas	4,01 m²
2-93	divi vietių kambarys	16,94 m²
2-94	san.mazgas	4,01 m²
2-95	divi vietių kambarys	18,60 m²
2-96	san.mazgas	4,01 m²
2-97	divi vietių kambarys	18,59 m²
2-98	san.mazgas	4,01 m²
2-99	divi vietių kambarys	18,60 m²
2-100	san.mazgas	4,01 m²
2-101	san.mazgas	4,01 m²
2-102	divi vietių kambarys	17,90 m²

VISO : 951,85 m²

pagrindinis plotas 1280,00m²
pagalbinis plotas 720,70m²
bendras plotas 1999,70m²

ATEISTO, DOKLADO NR.		PROJEKTO VADOVAS		OBJEKTO VADOVAS	
		MB "Molėtų projektai" Molėtų g. 9, R.Čiurlio, Lėdionėsenė, LT-31013 Molėtų sav. sav. tarnyba, tel. +370-373-391-391, fax +370-373-391-391, email: sav@molėtų.lt		Moklo pasiskirs pastatų-mokyklos ir maitinimo pasiskirs pastatų-vaikų klos rekonstravimo ir pasiskirs ketinimo projektas	
A1036	PROJEKTO VADOVAS	arch. R.Naudis		2022-04	STATYBOS ARDAS
A1036	PROJEKTO DALIES VADOVAS	arch. R.Naudis			
ETAPAS		UŽSAKOVAS		J.M. ir R.M.	
PP				Antro aukšto planas: M1:100	
				LAPAS	LAPŲ
				1	8

ŠIAURINIS IR PIETINIS FASADAI

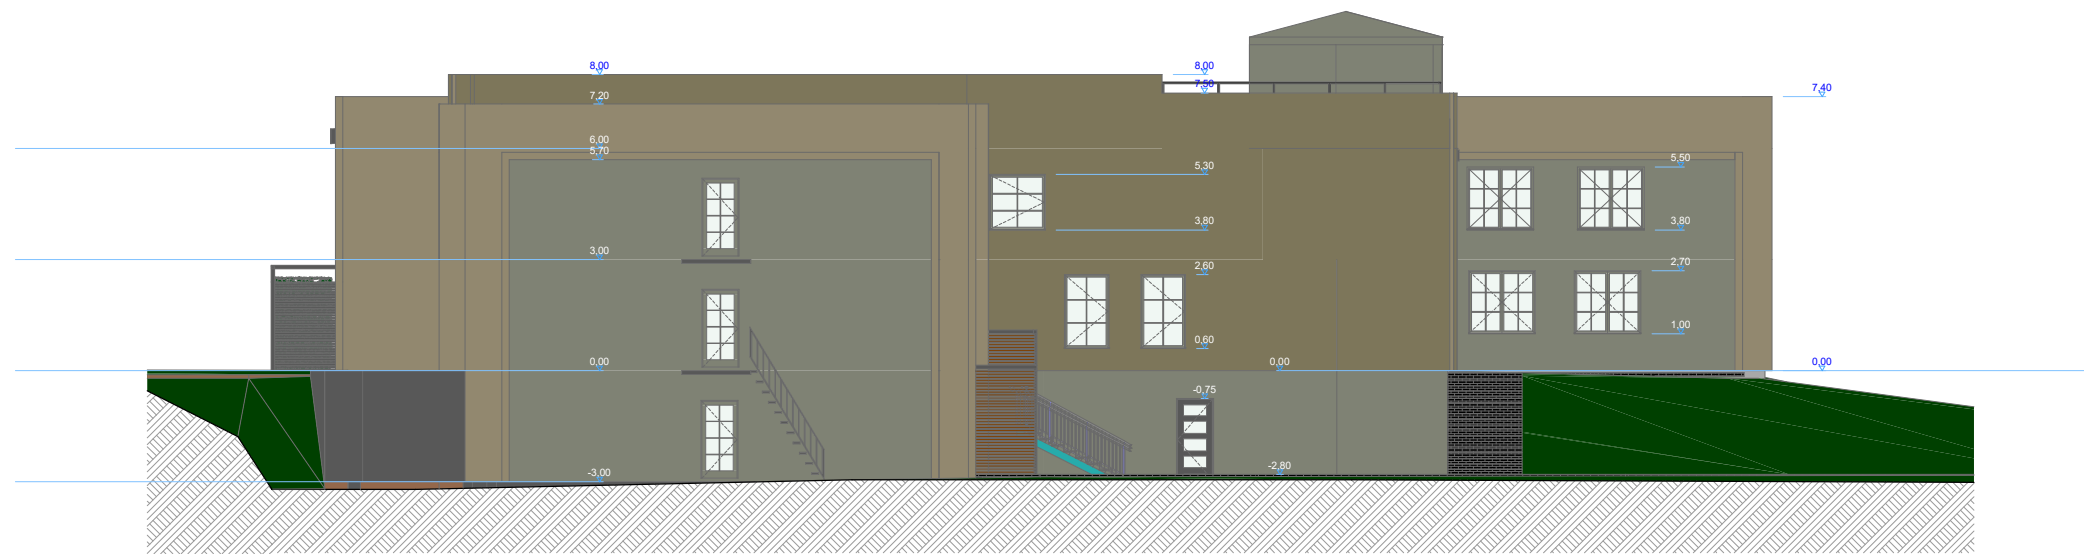

ŠIAURINIS FASADAS

1:100



PIETINIS FASADAS

1:100

SUTARTINIAI PAŽYMĖJIMAI

	DEKORATYVINIS TINKAS (spalva RAL7034)
	DEKORATYVINIS TINKAS (spalva RAL7033)
	DEKORATYVINIS TINKAS (spalva RAL6013)
	TAMSAI PILKOS SPALVOS DEKORATYVINIS COKOLIO TINKAS
	TERMOMEDIENOS LENTELIŲ APKALA

ĀTĒST. DOK. NR.		PROJEKTAĻVS		OBJEKTS :	
		MB "Moleitū projekta" Moleitū 5, Rīgas pils. Lielstāvs, Nr. LP-3333 Moleitū 5, Nr. A-3055555, tel. 6-666-7777, e-pasts: n.n.n.n.n@n.n.n.n.n		Moleitū paskārtes pastato-moleitū, ir māitūm paskārtes pastato-vālgkū, rekonstruāto ir paskārtes ķelmo paskārtes	
A1036	PROJEKTO VADOVAS	arch. R.Nanuldis	2022.04	STABĪGĪBAS ADRESAS :	
A1036	PROJEKTO DALĪES VADOVAS	arch. R.Nanuldis	2022.04	Āžušyno g. 10, Dubingū mēitū, Moleitū 5 sav. skūpū kvārt. Nr. 62200003228 Dubingū mēitū	
ĒTAPVS		UZSĀKVS :		LAIDA	
PP		J.M. ir R.M.		0	
Pietrīs ir šaurtrīs fasādai M1:1=10				LAPVS	LAPU
				1	8

RYTINIS IR VAKARINIS FASADAI



RYTIINIS FASADAS

1:100



VAKARINIS


1:100

SUTARTINIAI PAŽYMĖJIMAI

	DEKORATYVINIS TINKAS (spalva RAL7034)
	DEKORATYVINIS TINKAS (spalva RAL7033)
	DEKORATYVINIS TINKAS (spalva RAL6013)
	TAMSAI PILKOS SPALVOS DEKORATYVINIS COKOLIO TINKAS
	TERMOMEDIENOS LENTELIŲ APKALA

ATESTO DĖJIMO NR	PROJEKTO VAS	MB "Moliūtų projektas" Miestelio g. 10 Aštakiai, Lielkaimis senj., LT-39167, Mėstelis sav. tel.: +370(0)8-72788-41; fax: +370(0)8-72788-41; el. paštas: m.b@mb.lt		OBJEKTA:	Mokslu paskirties pastato-mokyklės ir maitinimo pastato pastatavlykos rekonstravimo ir pakeitimų kelimo projekta
A10306	PROJEKTU VADOVAS	arch. R.Naudas	2022-04-24	STATYBOS ADRESAS:	
A10306	PROJEKTU DALIES VADOVAS	arch. R.Naudas	2022-04-24	Apzūdos g. 10, Dubingijai mstl., Moliūtų r.sav. sklypo kod. nr. 6220/0003.298 Dubingijai k.v.	LAPAI 0
ETAPAS	UZSAKOVAS:	J.M. ir R.M.	Vakarinis ir rytinis fasadai M1:100	LAPAI 1	LAPŲ 8

PJŪVIS A-A M1:100

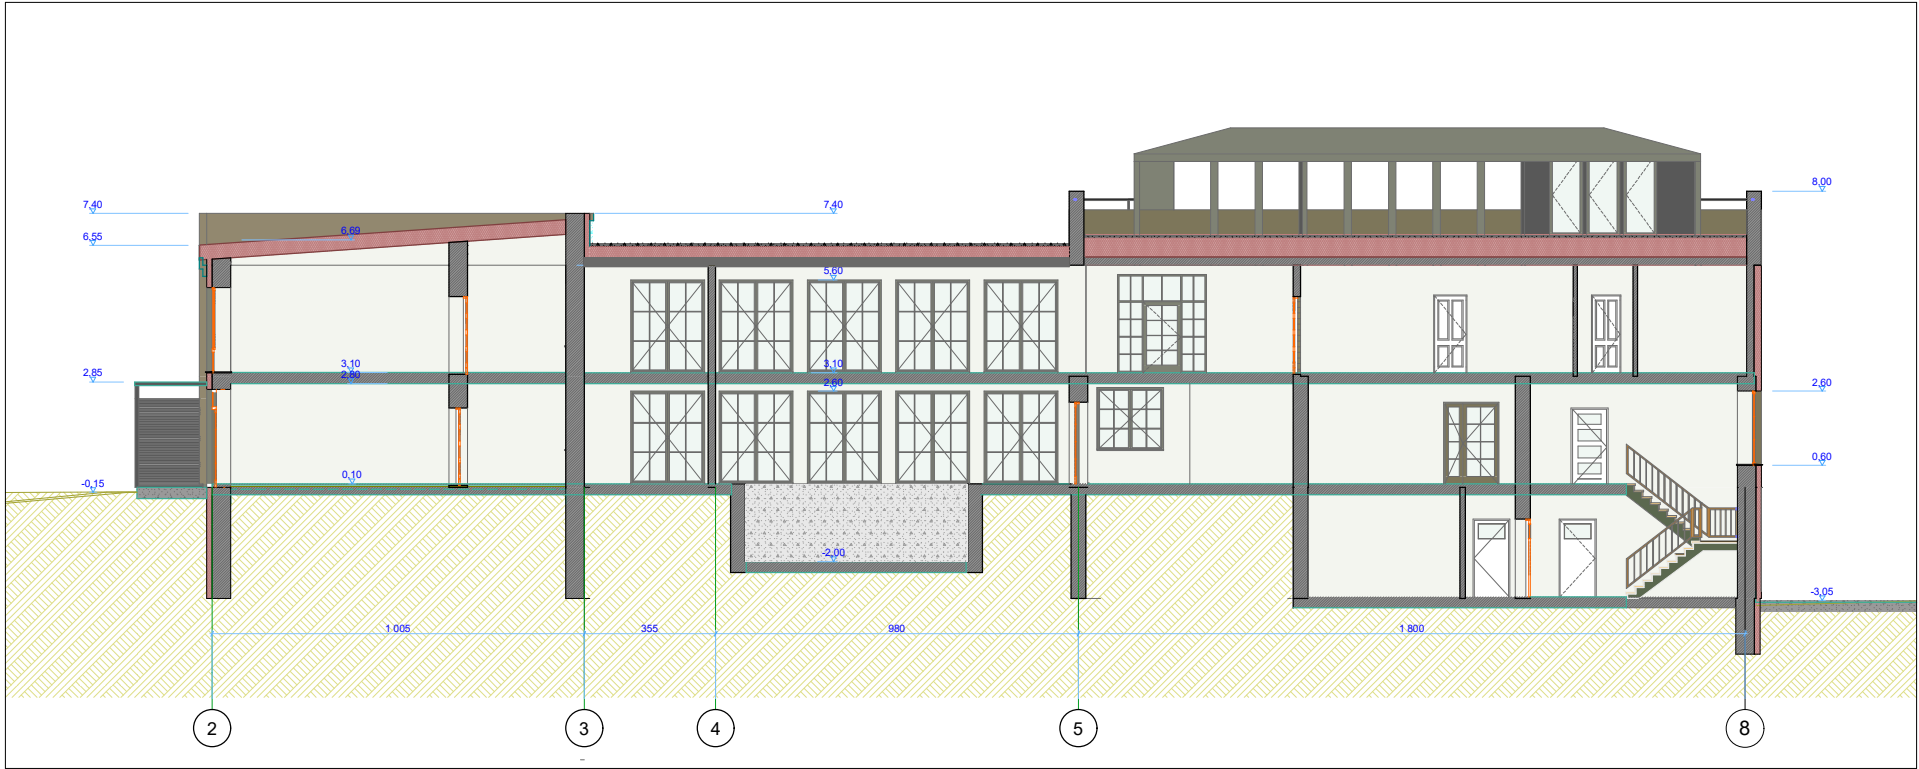

A PJŪVIS 1:100

ATEISTO DIPLOMO NR	PROJEKTAUO			OBJEKTO	STATYBOS ADRESAS	LAPAS		
	MB "Molėtų projektai"							
A1036	PROJEKTO VADOVAS	arch. R.Naudis	2022-04	Mokslų paskirties pastato-mokyklos ir maitinimo paskirties pastato-valgyklos rekonstravimo ir paskirties keitimo projektas				
A1036	PROJEKTO DALIES VADOVAS	arch. R.Naudis	2022-04					
ETAPAS		UŽSAKOVAS			LAPAS	LAPŲ		
PP		J.M. ir R.M.						
		Pjūvis A-A M1:100			1	8		