



### FASADAI TARP AŠIŲ 1-5 M1:150

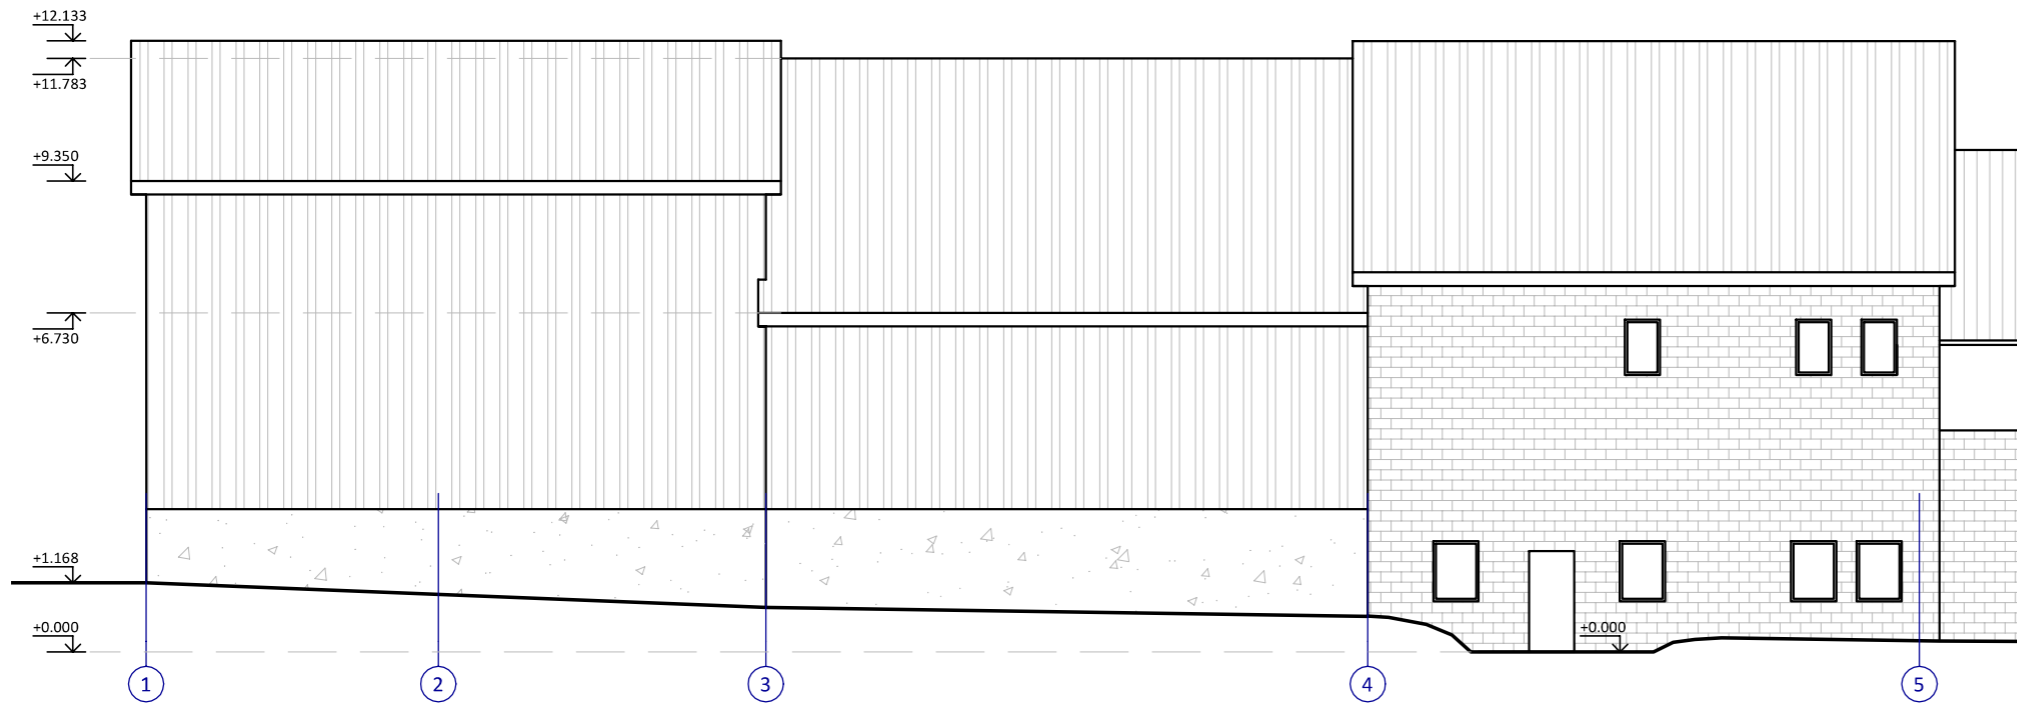

SUTARTINIAI ŽENKLAI	
	PLYTŲ MŪRAS
	PROFILIUOTI SKARDOS LAKŠTAI
	BETONINIAI BLOKAI
	ESAMOS MEDINĖS LENTOS
	ESAMOS ASBESTINIS ŠIFERIS

### FASADAI TARP AŠIŲ I-A M1:150

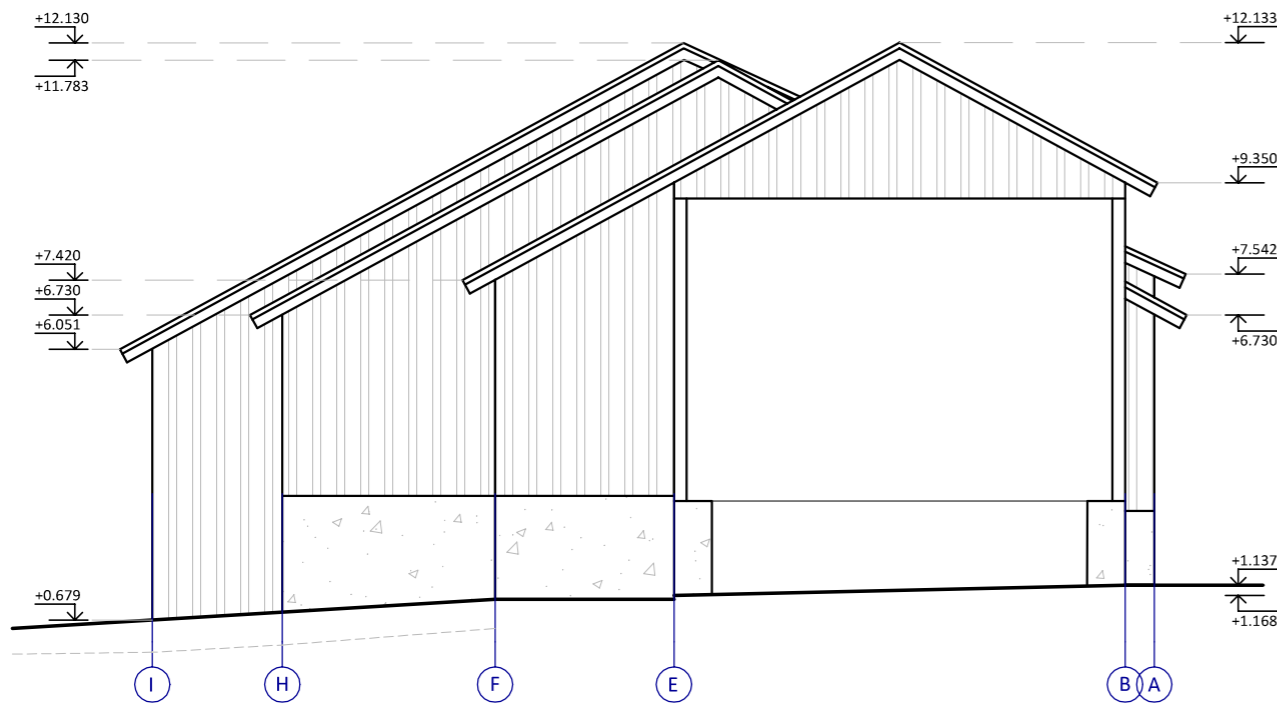

0	2021-12	Viešinimo procedūrai atlikti			
Laida	Išleidimo data	Laidos statusas. Keitimo priežastis (jei taikoma).			
Atestato Nr.		MB "STATYBŲ IDĖJA" kodas:303339699, Aušros al.66a-13, Šiauliai tel. +37067361089, el.paštas: info@statybuideja.lt	SANDĖLIAVIMO PASKIRTIES PASTATO, DVARO G. 4, KIAUNORIŲ K., TYTUVĖNŲ APYLINKIŲ SEN., KELMĖS R. SAV., REKONSTRAVIMO PROJEKTO PASIŪLYMAI.		
35212	PV	A.Dabrikas		FASADAI TARP AŠIŲ 1-5 IR I-A M1:150	Laida
A082	SA PDV	A.Plaipa			0
0018113	Inž.	K.Pigulevičė			Lapas
LT	Fizinis asmuo R. M.	202006-03-PP-BD.B-06	Lapas	Lapų	
			1	1	