


SU PROJEKTINIAIS SPRENDINIAIS SUTINKU:

V. S.

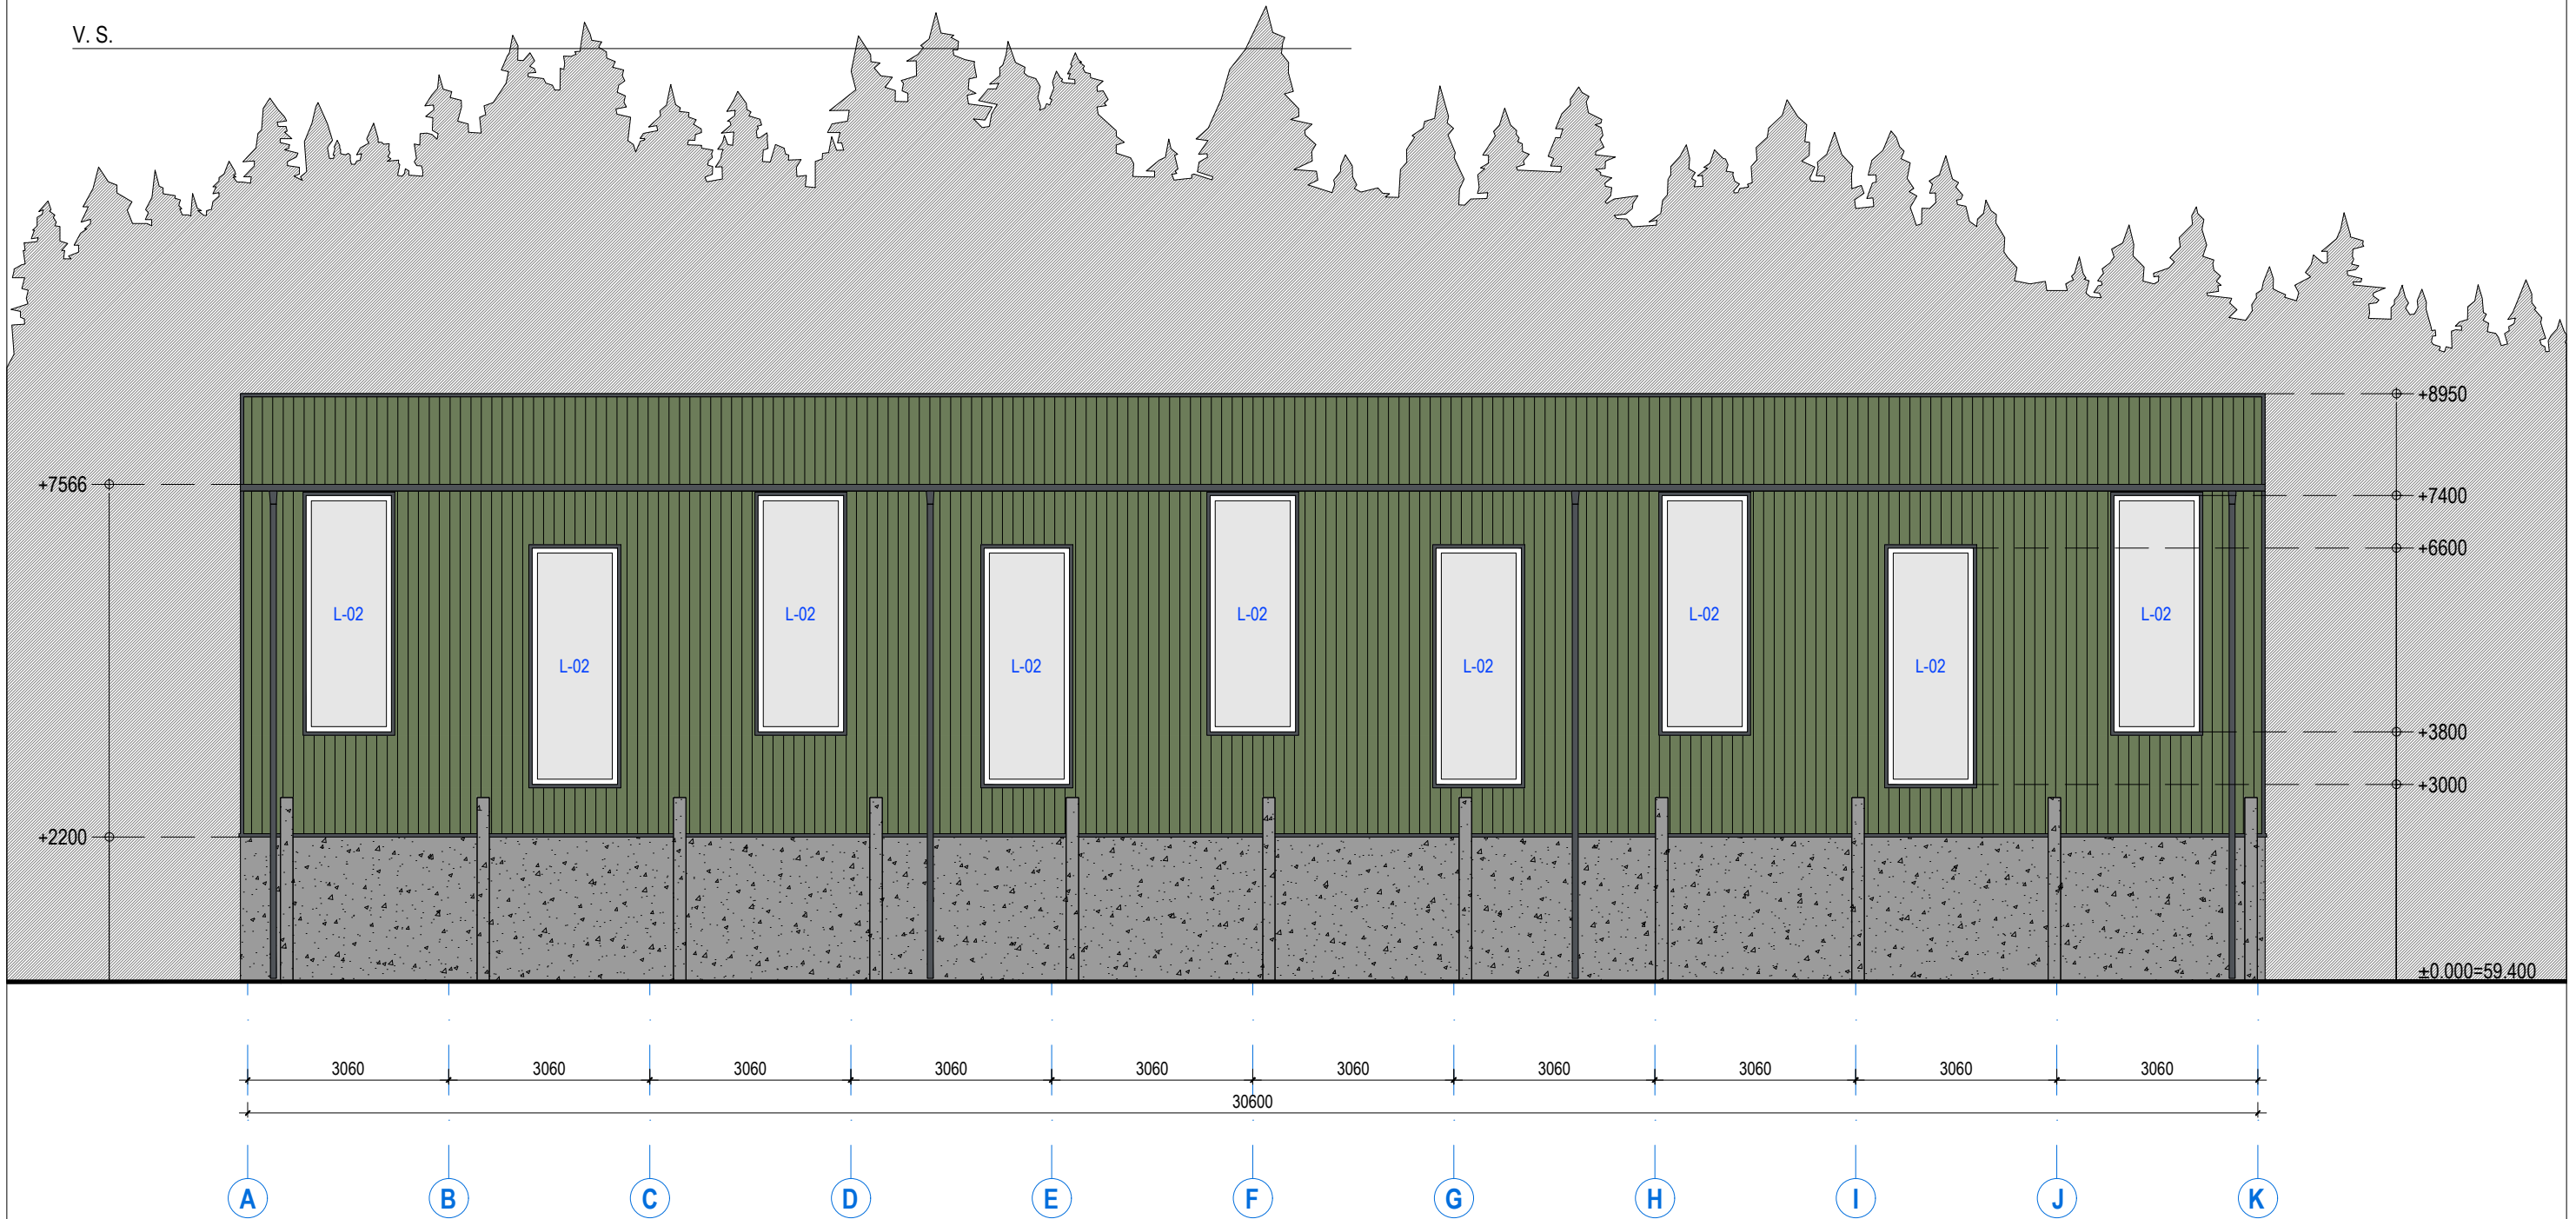

SUTARTINIAI ŽYMĖJIMAI

	Betonas	
	Skarda	Spalva RAL - 6011
	Skardos gaminiai	Spalva RAL - 7015
	Stiklas	
	L-01	Langų ir durų žymėjimas


PASTABOS

- Visi išmatavimai pateikti milimetrais, aukščiai metrais.
- Matmenis tikslinti vietoje.
- Keisti betkuriuos projektą sprendimus, be autoriaus sutikimo draudžiama.
- Brėžinys neskirtas matuoti.
- Prieš pradėdant statybos darbus, būtina užsakyti darbo projektą.

0	2022.04.04	Projektiniai pasiūlymai	
Laida	Data	Keitimų pavadinimas (priežastis)	
ATESTATO NR.		ARCHITEKTAS DOVYDAS ZAGURSKAS	
		I. V. Vykdyto pažyma Nr. 648373	
		El. paštas: Zagurskas@gmail.com Tel/faks: +370 656 72658	
A 2194	PV	A. Efimenko	2022.04.04
A 2194	PDV	A. Efimenko	2022.04.04
0030403	Architektas	D. Zagurskas	2022.04.04
STATYTOJAS:		ŽYMUO:	
LT	V. S. D. S.	2204/20-01-PP-SA-B.03	
			OBJEKTAS: Kitos (ūkio) paskirties pastato (angaro), Kėdainių r. sav., Pelėdnagių sen., Gelnų k., Pušyno g. 13, statybos projektas
			BRĖŽINIO PAVADINIMAS: Fasadas tarp ašių A-K
			1:100
			LAPAS
			LAPŲ
			0
			01
			01

SU PROJEKTINIAIS SPRENDINIAIS SUTINKU:

V. S.

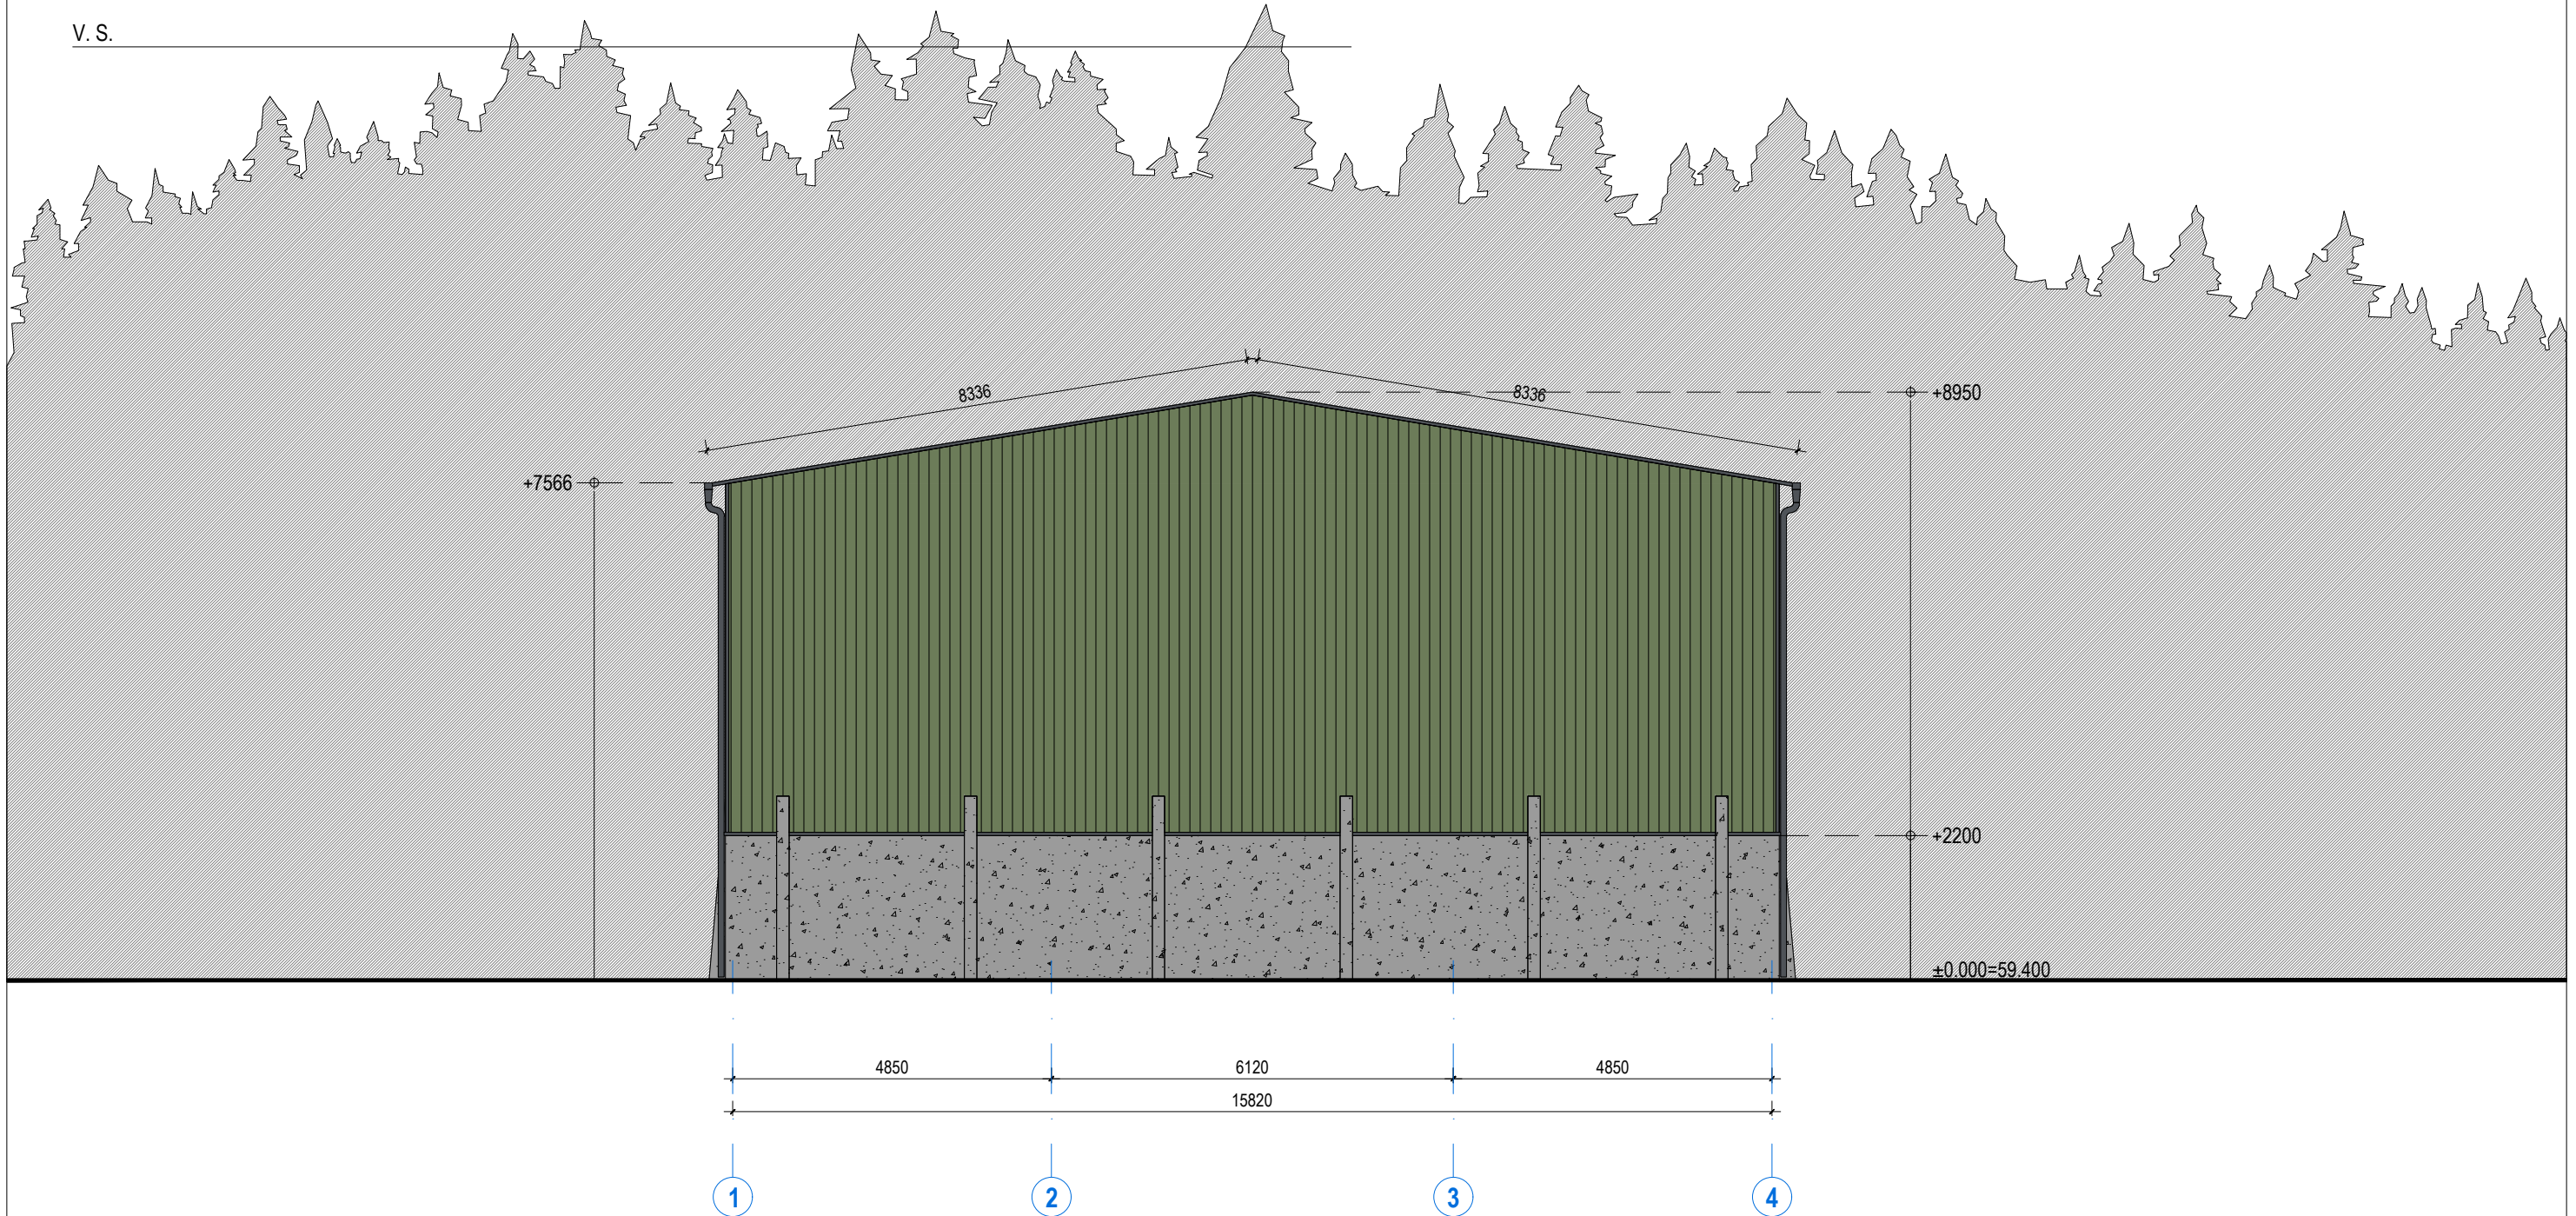

SUTARTINIAI ŽYMĖJIMAI

	Betonas	
	Skarda	Spalva RAL - 6011
	Skardos gaminiai	Spalva RAL - 7015
	Stiklas	
L-01	Langų ir durų žymėjimas	


PASTABOS

- Visi išmatavimai pateikti milimetrais, aukščiai metrais.
- Matmenis tikslinti vietoje.
- Keisti betkuriuos projektų sprendimus, be autoriaus sutikimo draudžiama.
- Brėžinys neskirtas matuoti.
- Prieš pradant statybos darbus, būtina užsakyti darbo projektą.

0	2022.04.04	Projektiniai pasiūlymai	
Laida	Data	Keitimų pavadinimas (priežastis)	
ATESTATO NR.		ARCHITEKTAS DOVYDAS ZAGURSKAS	
		I. V. Vykdomo pažyma Nr. 648373	
		El. paštas: Zagurskas@gmail.com Tel/faks: +370 666 72658	
A 2194	PV	A. Efixenko	2022.04.04
A 2194	PDV	A. Efixenko	2022.04.04
0030403	Architektas	D. Zagurskas	2022.04.04
STATYTOJAS:		ŽYMUO:	
LT	V. S. D. S.	2204/20-01- PP -SA-B.04	
			OBJEKTAS: Kitos (ūkio) paskirties pastato (angaro), Kėdainių r. sav., Pelėdnagių sen., Gelnių k., Pušyno g. 13, statybos projektas
			BRĖŽINIO PAVADINIMAS: Fasadas tarp ašių 1-4
			1:100
			LAPAS LAPŲ
			01 01

SU PROJEKTINIAIS SPRENDINIAIS SUTINKU:

V. S.

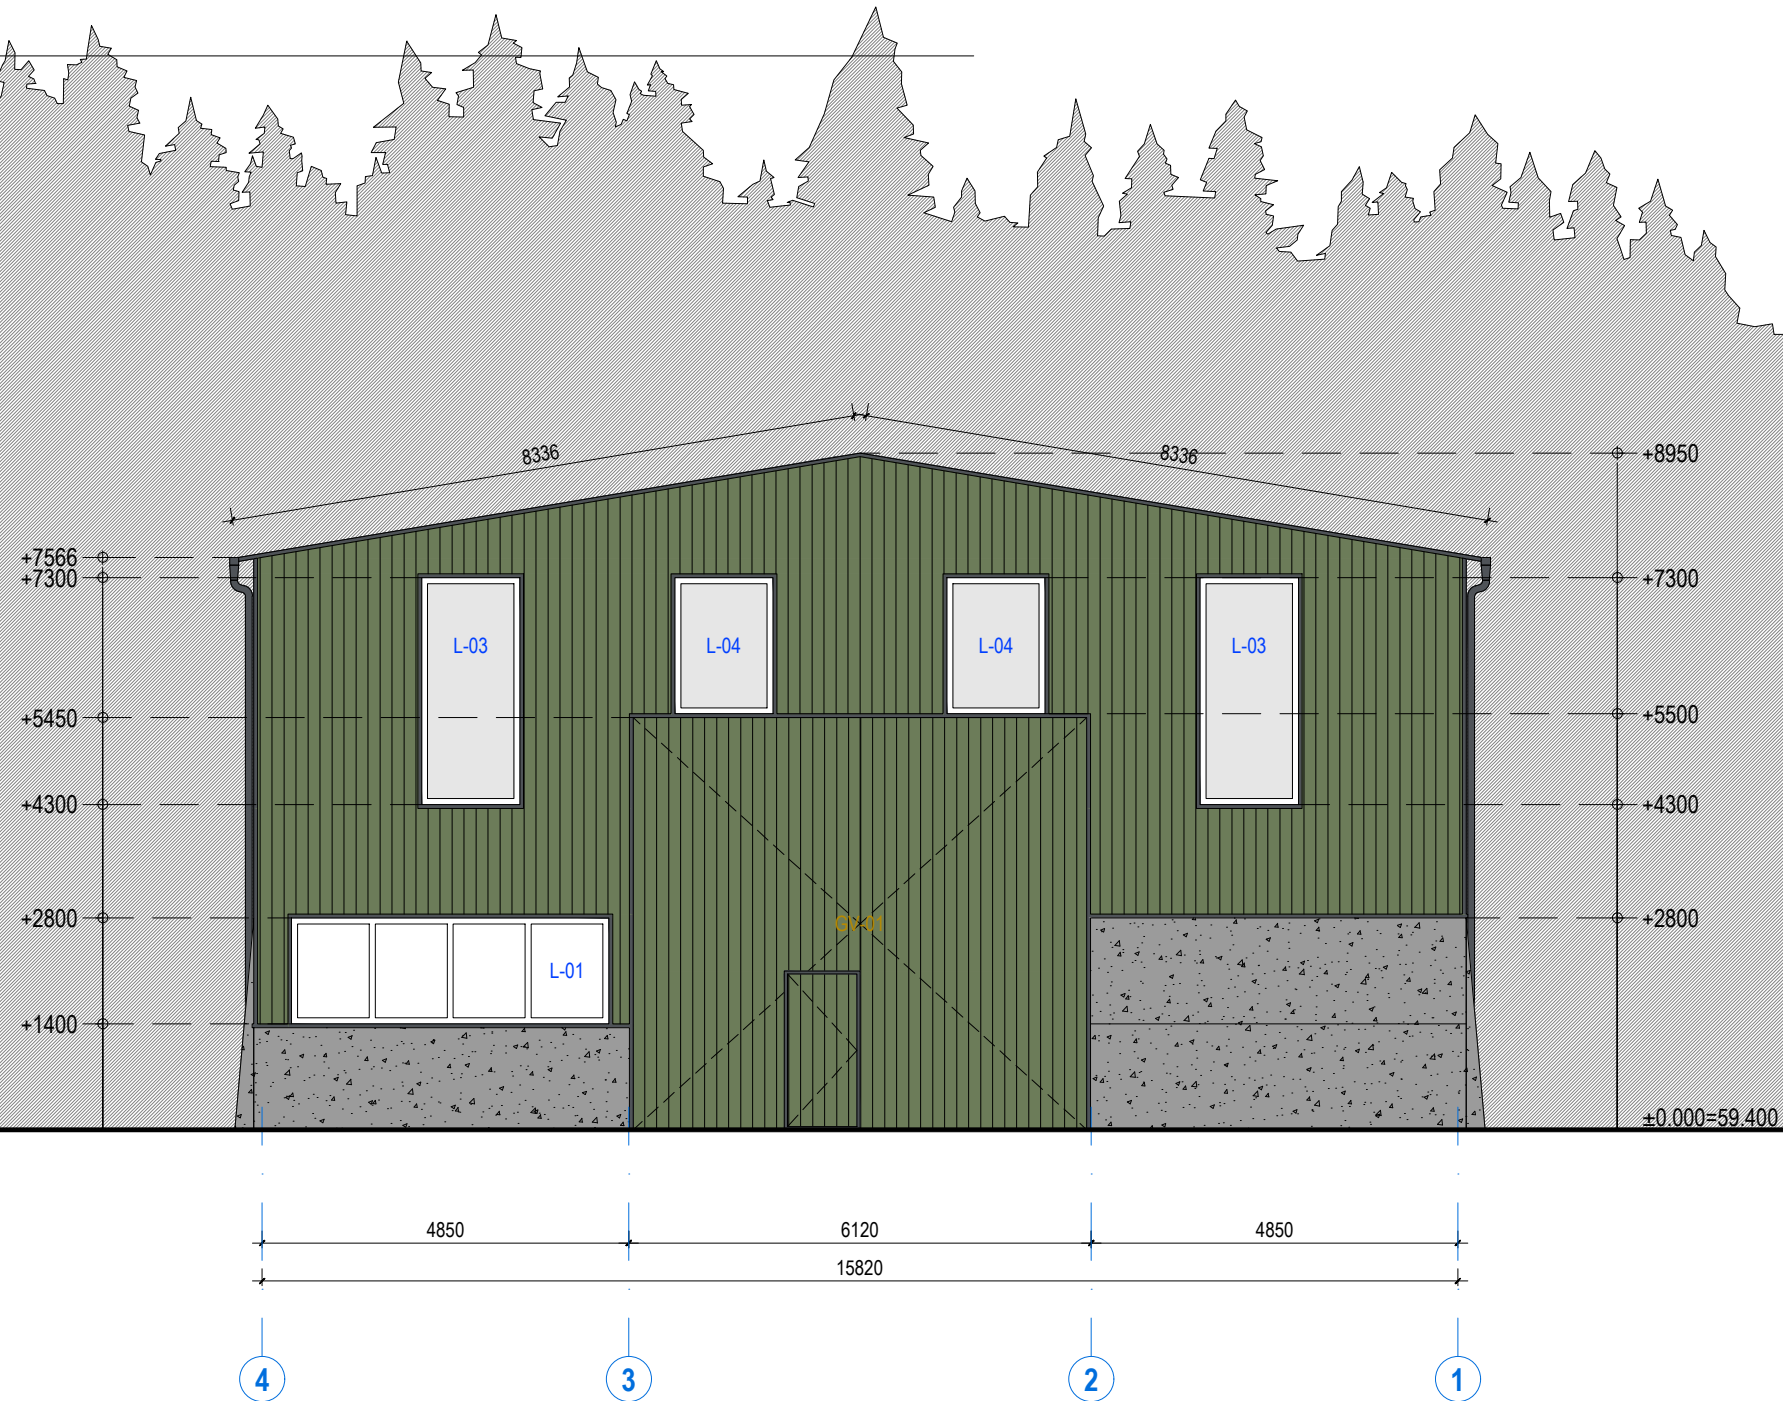

SUTARTINIAI ŽYMĖJIMAI

	Betonas	
	Skarda	Spalva RAL - 6011
	Skardos gaminiai	Spalva RAL - 7015
	Stiklas	
	Langų ir durų žymėjimas	


PASTABOS

- Visi išmatavimai pateikti milimetrais, aukščiai metrais.
- Matmenis tikslinti vietoje.
- Keisti betkuriuos projektą sprendimus, be autoriaus sutikimo draudžiama.
- Brėžinys neskirtas matuoti.
- Prieš pradant statybos darbus, būtina užsakyti darbo projektą.

0	2022.04.04	Projektiniai pasiūlymai	
Laida	Data	Keitimų pavadinimas (priežastis)	
ATESTATO NR.		ARCHITEKTAS DOVYDAS ZAGURSKAS	
		I. V. Vykdomo pažyma Nr. 648373	
		El. paštas: Zagurskas@gmail.com Tel/faks: +370 666 72658	
A 2194	PV	A. Efimenko	2022.04.04
A 2194	PDV	A. Efimenko	2022.04.04
0030403	Architektas	D. Zagurskas	2022.04.04
STATYTOJAS:		ŽYMUO:	
LT	V. S. D. S.	2204/20-01- PP -SA-B.05	
			OBJEKTAS: Kitos (ūkio) paskirties pastato (angaro), Kėdainių r. sav., Pelėdnagių sen., Gelnų k., Pušyno g. 13, statybos projektas
			BRĖŽINIO PAVADINIMAS: Fasadas tarp ašių 4-1
			1:100
			LAPAS LAPŲ
			01 01

SU PROJEKTINIAIS SPRENDINIAIS SUTINKU:

V. S.

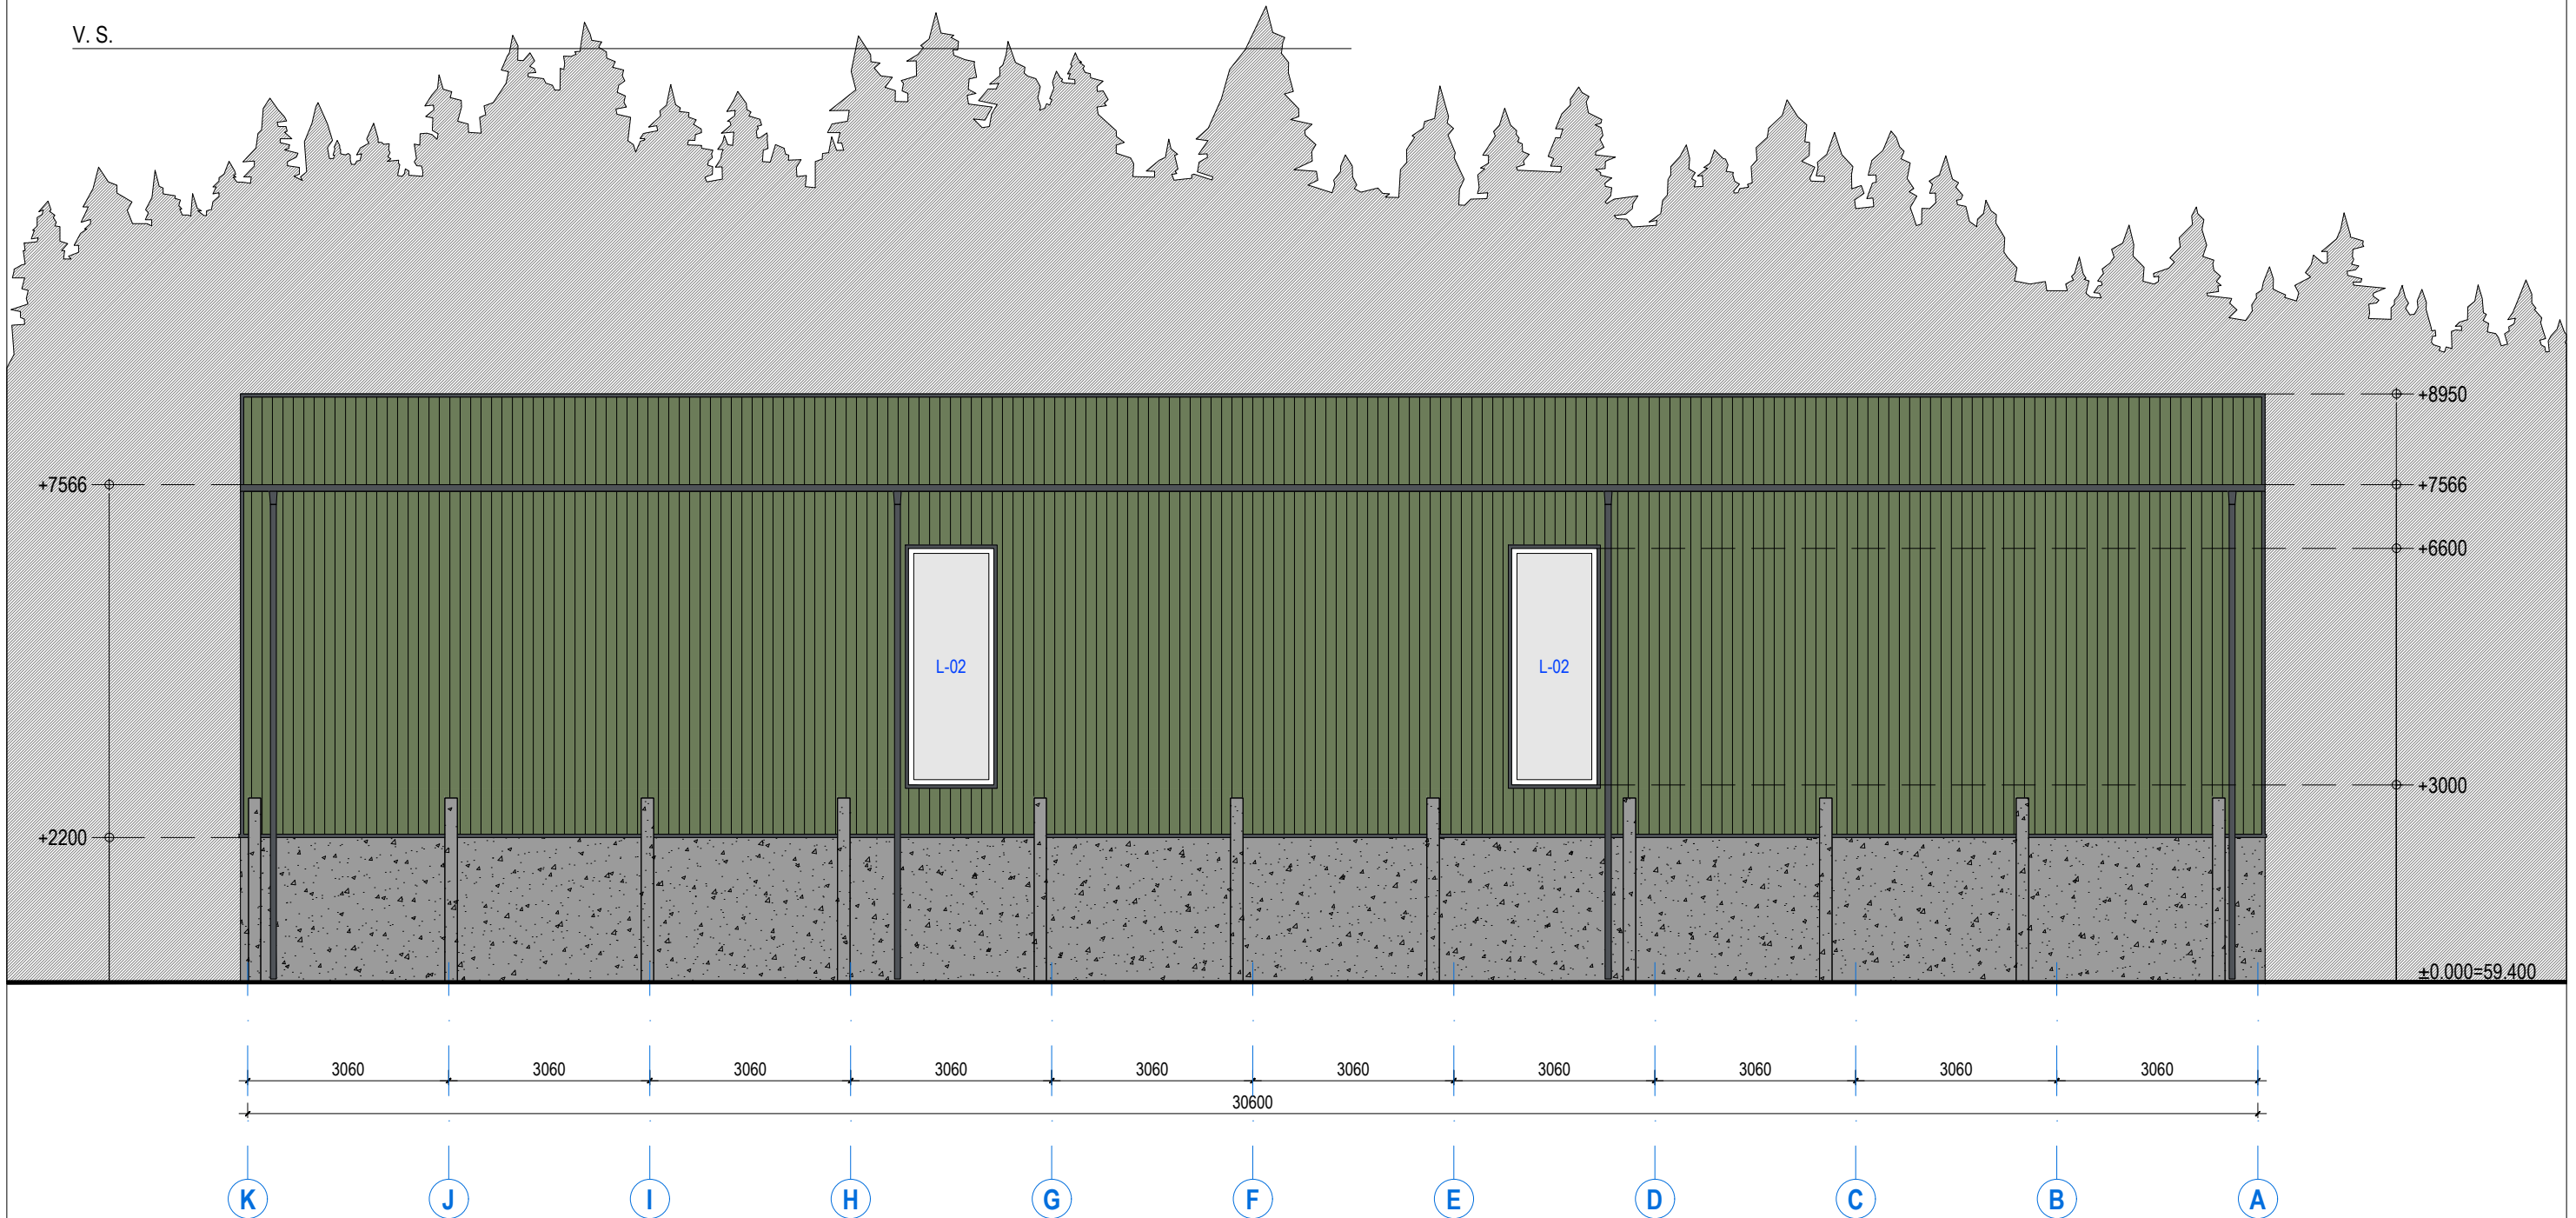

SUTARTINIAI ŽYMĖJIMAI

	Betonas	
	Skarda	Spalva RAL - 6011
	Skardos gaminiai	Spalva RAL - 7015
	Stiklas	
	L-01	Langų ir durų žymėjimas

PASTABOS

- Visi išmatavimai pateikti milimetrais, aukščiai metrais.
- Matmenis tikslinti vietoje.
- Keisti betkuriuos projekto sprendimus, be autoriaus sutikimo draudžiama.
- Brėžinys neskirtas matuoti.
- Prieš pradant statybos darbus, būtina užsakyti darbo projektą.

0	2022.04.04	Projektiniai pasiūlymai	
Laida	Data	Keitimų pavadinimas (priežastis)	
ATESTATO NR.		ARCHITEKTAS DOVYDAS ZAGURSKAS	
		I. V. Vykdyto pažyma Nr. 648373	
		El. paštas: Zagurskas@gmail.com Tel/faks: +370 686 72658	
A 2194	PV	A. Efimenko	2022.04.04
A 2194	PDV	A. Efimenko	2022.04.04
0030403	Architektas	D. Zagurskas	2022.04.04
STATYTOJAS:		ŽYMUO:	
LT	V. S. D. S.	2204/20-01-PP-SA-B.06	
			OBJEKTAS: Kitos (ūkio) paskirties pastato (angaro), Kėdainių r. sav., Pelėdnagių sen., Gelnų k., Pušyno g. 13, statybos projektas
			BRĖŽINIO PAVADINIMAS: Fasadas tarp ašių K-A
			1:100
			LAPAS LAPŲ
			01 01