

OBJEKTAS	Laisvalaikio aikštelė, pastatas ir inventorinė
PROJEKTO PAVADINIMAS	Kitos paskirties inžinerinio statinio – laisvalaikio aikštelės, Kitos paskirties pastato – inventorinės ir Kitos paskirties laisvalaikio pastato Vingio g. 16, Mažonų k., Mažonų sen., Tauragės r. sav. statybos techninis darbo projektas
STATYTOJAS	Asociacija „Veiklų parkas“
STATINIŲ ADRESAS	Vingio g. 16, Mažonų k., Mažonų sen., Tauragės r. sav.
STADIJA PP DALIS	PROJEKTINIS PASIŪLYMAS Bendrieji duomenys, brėžiniai.
KATEGORIJA STATYBOS RŪŠIS NAUDOJIMO PASKIRTIS	NEYPATINGIEJI STATINIAI NAUJA STATYBA Kitos paskirties inžineriniai statiniai ir KITA
Projektuotojas	UAB „LANIDA“
Projekto vadovas	Juozas Mitkus Atestato Nr. 38713
Architektas	Vilius Raicevičius Atestato Nr. A 1445
PROJEKTO NUMERIS	0301-PP
PROJEKTO LAIDA	0
DATA	2022

TEKSTINIŲ DOKUMENTŲ SUDĖTIES ŽINIARAŠTIS

Eil. Nr.	Dokumento žymuo	Pavadinimas	Lapų	Lapai
1	2	3	4	
1. Bendroji dalis				
1.	0301-01.02.03-PP.DSŽ	Tekstinių dokumentų sudėties žiniaraštis	1	2
2.	Projektinių pasiūlymų rengimo užduotis		2	3-4
3.	0301-01.02.03-PP.BSR	Bendrieji sklypo ir statinių rodikliai	1	5
4.	0301-01.02.03-PP.AR	Aiškinamasis raštas	2	6-7
5.	0301-01.02.03-PP.B	Brėžiniai (antraštinis)	1	8
Brėžiniai-Schemas				
Eil. Nr.	Dokumento žymuo	Brėžinio pavadinimas	Lapų	Lapai
1.	0301-01.02.03-PP-SA.SK.B-01	Plano schema be kupolo	1	9
2.	0301-01.02.03-PP-SA.SK.B-02	Plano schema su kupolu	1	10
3.	0301-03-PP-SA.SK.B-03	Pirmo ir antro aukštų plano schema	1	11
4.	0301-02-PP-SA.SK.B-04	Pirmo aukšto plano schema	1	12
5.	0301-01.02.03-PP-SA.SK.B-05	Fasadai be kupolo schema	1	13
6.	0301-01.02.03-PP-SA.SK.B-06	Fasadai su kupolu	1	14
7.	Sklypo planas		1	16
2. Kiti dokumentai				
1.	Statytojo projekto tvirtinimas		Kiti dokumentai dalyje	
2.	Statinio projektavimo užduotis			
3.	Nekilnojamojo turto registro centrinio duomenų banko išrašas			
4.	Panaudos sutartis			
5.	Sutikimai			
6.	Preliminari geologija			
7.	Projektuotojo dokumentai			
8.	Žemės sklypo planas			
9.	Topografinis planas			

Projektinių pasiūlymų rengimo užduotis

Architektūros ir geodezijos skyriaus
vyr. specialistė
(savivaldybės vyr. architektė)

PRITARIU

Šarūnė Beitaitė 2022-05-23

STATYTOJAS: Asociacija Veiklų parkas

ADRESAS: Vingio g.16, Mažonų k., Mažonų sen., Tauragės r. sav.

2022 m. gegužės 18 d.

STATYBOS PROJEKTINIŲ PASIŪLYMŲ RENGIMO UŽDUOTIS

(pagal STR 1.04.04:2017 „Statinio projektavimas, projekto ekspertizė“)

Informacija apie planuojamus statyti statinius:		
A.1.	Statinio pavadinimas	Laisvalaikio aikštelė
2.	Statybos rūšis	Nauja statyba
3.	Statinio kategorija	Neypatingieji statiniai
4.	Statinių tipas	Inžineriniai statiniai
5.	Statinio naudojimo paskirtis	Kiti inžineriniai statiniai
B.1.	Statinio pavadinimas	Inventorinė
2.	Statybos rūšis	Nauja statyba
3.	Statinio kategorija	Neypatingieji statiniai
4.	Statinių tipas	Negyvenamieji pastatai
5.	Statinio naudojimo paskirtis	Kita
C.1.	Statinio pavadinimas	Laisvalaikio pastatas
2.	Statybos rūšis	Nauja statyba
3.	Statinio kategorija	Neypatingieji statiniai
4.	Statinių tipas	Negyvenamieji pastatai
5.	Statinio naudojimo paskirtis	Kita
Žemės sklypo techniniai ir paskirties rodikliai:		
6.	Adresas	Vingio g.16, Mažonų k., Mažonų sen., Tauragės r. sav.
7.	Žemės sklypo kadastro Nr.	7735/0003:0146 Mažonų k.v.
8.	Pagrindinė naudojimo paskirtis	Kita
9.	Naudojimo būdas	Komercinės paskirties objektų teritorijos
10.	Nuosavybės teisė	UAB „Brolenta“
11.	Žemės sklypo plotas, ha	0,2434
12.	Esamas sklypo užstatymo plotas, m ²	
12.1.	Planuojamas sklypo užstatymo plotas, m ²	1920
13.	Esamas sklypo užstatymo tankumas, %	
13.1.	Planuojamas sklypo užstatymo tankis, %	12
14.	Esamas bendras pastatų plotas, m ²	

14.1.	Planuojamas bendras pastatų plotas, m ²	361
15.	Esamas sklypo užstatymo intensyvumas, %	
15.1.	Planuojamas sklypo užstatymo intensyvumas, %	15
16.	Esamas kietų dangų plotas, m ²	
17.	Esamų pastatų aukštis, m	
17.1.	Projektuojamo pastatų aukštis, m	6.50
Projektuojamų statinių techniniai ir paskirties rodikliai, statinių aprašymas:		
18.	Projektuojamų pastatų išorės apdailos medžiagos	Daugiasluoksnės plokštės
19.	Projektuojamo pastatų spalvos	Šviesiai pilka
20.	Stogo konstrukcija (vienšlaitis, dvišlaitis, arkinis, plokščias...)	Plokščias
21.	Statinių aprašymas	Kitos paskirties inžinerinis statinys – laisvalaikio aikštelė 1640m ² užstatyto ploto. 2.Kitos paskirties pastatas – inventurinės 149m ² užstatomo ploto, vieno aukšto. 3. Kitos paskirties laisvalaikio pastatas 131m ² užstatomo ploto, dviejų aukštų.
Projektinių pasiūlymų paskirtis:		
22.	Išreikšti Statytojo sumanyto projektuoti statinio architektūros ir kitų pagrindinių sprendinių idėja.	
23.	Informuoti visuomenę apie statinio projektavimą, Teritorijų planavimo įstatymo 20 straipsnyje nustatytais atvejais.	
24.	Specialiesiems architektūros reikalavimams ir spec. sąlygoms gauti.	
Statytojo pateikiami dokumentai ir kiti duomenys:		
26.	Žemės sklypo planas	
27.	Nekilnojamojo turto registro centrinio duomenų banko išrašas (žemės sklypo nuosavybę patvirtinantys dokumentai)	
28.	Žemės nuomos sutartis	
Projektinių pasiūlymų sudėtis:		
29.	1. Projektinis pasiūlymas	
30.	2. Brėžiniai	
32.	3. Priedai	
Kiti duomenys:		
33.	Projektuotojo duomenys	UAB „Lanida“, Dariaus ir Girėno 42A, Šilalė, tel.: +370 652 69169; PV Juozas Mitkus, el. p.: juozas@lanida.lt, tel.: +370 656 98698;

Statytojas: Asociacija „Veiklų parkas“

Direktorius
Gediminas Remekis

(Vardas, pavardė, parašas)

Projektinių pasiūlymų rengėjas: UAB „Lanida“ : PV Juozas Mitkus

(Vardas, pavardė, parašas)

1. BENDRIEJI STATINIO RODIKLIAI

Pavadinimas	Mato vnt.	Kiekis	Pastabos
1. Sklypas kadastrinis Nr.7735/0003:146			
1.1. Sklypo plotas	m ²	2434	
1.2. Sklypo užstatymo intensyvumas	%	15	
1.3. Sklypo užstatymo tankumas	%	12	
1.4. Želdinių plotas	%	1	18m ²
1.5. Automobilių stovėjimo skaičius	vnt.	2	
1.6. Dviračių stovėjimo vietų skaičius	vnt.	2	
1. Inžineriniai statiniai			
Aikštelė 01			
1. Plotas	m ²	1640	
2. Pastatai			
Inventorinė 02			
2.1. Žmonių skaičius pastate	vnt.		Pastoviai nebus
2.2. Bendras plotas	m ²	135,88	
2.3. Pagrindinis plotas	m ²	135,88	
2.4. Pastato tūris	m ³	924	
2.5. Pastato aukštų skaičius	vnt.	1	
2.6. Pastato aukštis	m	6,50	
2.7. Užstatymo plotas	m ²	149	
2.8. Energinio naudingumo klasė			Nenustatinėjama
2.9. Akustinio komforto sąlygų klasė			Nenustatinėjama
3.0. Atsparumo ugniai laipsnis		III	
Laisvalaikio pastatas 03			
3.1. Žmonių skaičius pastate	vnt.		Pastoviai nebus
3.2. Bendras plotas	m ²	232,07	
3.3. Pagrindinis plotas	m ²	232,07	
3.4. Pastato tūris	m ³	812	
3.5. Pastato aukštų skaičius	vnt.	2	
3.6. Pastato aukštis	m	6,50	
3.7. Užstatymo plotas	m ²	131	
3.8. Energinio naudingumo klasė			Nenustatinėjama
3.9. Akustinio komforto sąlygų klasė		B	Nenustatinėjama
4.0. Atsparumo ugniai laipsnis		III	
3. Inžineriniai tinklai			
Lauko vandentiekis			
3.1. Ilgis	m	10	Preliminarus
3.2. Skersmuo	mm	110	Preliminarus
Lauko nuotekos			
1. Ilgis	m	15	Preliminarus
1.1. Skersmuo	mm	160	Preliminarus

Projekto vadovas

Juozas Mitkus



2. AIŠKINAMASIS RAŠTAS

Statybos vieta – Vingio g. 16, Mažonų k., Mažonų sen., Tauragės r. sav.

Statybos rūšis – Nauja statyba

Statinio paskirtis – Kitos paskirties inžineriniai statiniai ir Kita

Statinių kategorija – Neypatingieji statiniai.

Žemės sklypas

Pagal VĮ RC išrašą Kitos paskirties žemės sklypas 0,2434 ha ploto Komercinės paskirties objektų teritorijos naudojimo būdo. Sklypo kadastrinis Nr.7735/0003:146 Mažonų k.v. yra UAB „Brolentos“ nuosavybė su sudaryta nuomos sutartimi su statytoju asociacija „Veiklų parkas“, nuomos sutartis 2021-08-11

Aplinka

Sklypas randasi Mažonų gyvenvietėje. Įvažiavimas į sklypą numatomas naujai. Sklype pastatų nėra, vandentiekio tinklai iškeliami pagal parengtą projektą.

Iš pietų pusės ribojasi su Vingio gatve iš kitų su kitais žemės sklypais.

Esama padėtis

Sklype taikomos spec. Žemės naudojimo sąlygos:

Vandens tiekimo ir nuotekų apsaugos zonos (III skyrius, dešimtas skirsnis) 0,0450 ha

Elektros tinklų apsaugos zonos(III skyrius, ketvirtas skirsnis) 0,0096 ha

Sklype esami statiniai. Lauko vandentiekio ir buitinių nuotekų tinklai, el. linija.

Želdiniai. Sklype medžių ir krūmų nėra. Dalis sklypo apaugusi žole.

Higieninė ir ekologinė situacija. Sklypo higieninė ir ekologinė situacija yra normali, šiukšlių ar aplinkai kenksmingų medžiagų nėra.

Kultūros paveldo vertybės. Nėra.

Kitos daiktinės teisės. Nėra.

Tyrimai

Inžineriniai geologiniai grunto tyrinėjimai atlikti.

Planuojamų statinių sąrašas

Kitos paskirties inžinerinis statinys (12) – laisvalaikio aikštelė, Kitos paskirties pastatas (7.22) – inventorinė ir Kitos paskirties (7.22) laisvalaikio pastatas.

Priešprojektinių siūlymų sprendimai

Statytojo sumanymui įgyvendinti numatomi trys atskiri statiniai. 01 inžinerinis statinys – laisvalaikio aikštelė skirta sportui, žaidimams ir įvairaus laisvalaikio leidimui. Numatoma, esant blogam orui ar laikinai būtinybei aikštelę uždengti pripučiamu kupolu. Kupolas yra kilnojamas daiktas. Jo aukštis gali siekti iki 23m.

02 Kitos paskirties pastatas – inventorinė yra skirta įvairiam inventoriui laikyti, saugoti, remontuoti ir panašiai.

03 Kitos paskirties laisvalaikio pastatas skirtas sportuojant ar pramogaujant persirengti, atsiprausti, numatyti tualetai (vienas pritaikytas ir žmonėms su negalia). Numatomas kabinetas metodininkui, vadovams. Antrame aukšte didelė patalpa skirta įvairiam žmonių laisvalaikiui leisti, stalo žaidimams, pramogoms ir panašiai.

Planiniai sprendimai priimami bendrame kontekste, derinant visus sprendimus.

Pastoviai žmonių pastatuose nebus.

Numatomos konstrukcijos

Pastatai -metalo k-jos aptaisytos daugiasluksnėmis plokštėmis.

Aikštelės betoninė danga padengta spec, minkšta danga.

Architektūriniai numatomi sprendiniai

Vyraujanti šviesiai pilka spalva.

Visos naudojamos fasado apdailai medžiagos atsparios regiono klimatinėms sąlygoms.

Numatomi planiniai ir technologiniai sprendimai

Visi trys statiniai funkcionaliai netrukto bendriems sprendiniams.

ŽN sprendimai nepriimami.

Triukšmas neviršys higienos normų nustatytų dydžių.

Šildymas ir ventiliacija

Šildymas – šiuo etapu momentinis elektra.

Numatoma natūrali vėdinimo sistema.

Apšvietimas.

Elektra.

Elektra, vanduo, kanalizacija

Pagal ESO prisijungimo sąlygas. Vanduo ir nuotekos pagal parengtą projektą.

Lauko teritorijos sutvarkymas.

Teritoriją numatoma aptverti segmentine metalo tvora. Numatomi automatiškai atidaromi vartai.

Numatomos teritorijoje dvi auto stovėjimo vietos (gyvenvietės teritorija) numatomos vietos dviračiams. Numatomas sklypo apželdinimas.

Apsauginių priemonių nuo smurto ir vandalizmo trumpas aprašymas.

Įėjimo į pastatą lauko durų neslepia želdiniai ir statiniai. Numatomas dirbtinis, automatiškai įsijungiantis apšvietimas.

Statybos būdas.


Statinį numatoma statyti rangos arba ūkio būdu.

Projekto vadovas: Juozas Mitkus




3. BRĖŽINIAI

Planas M1:300

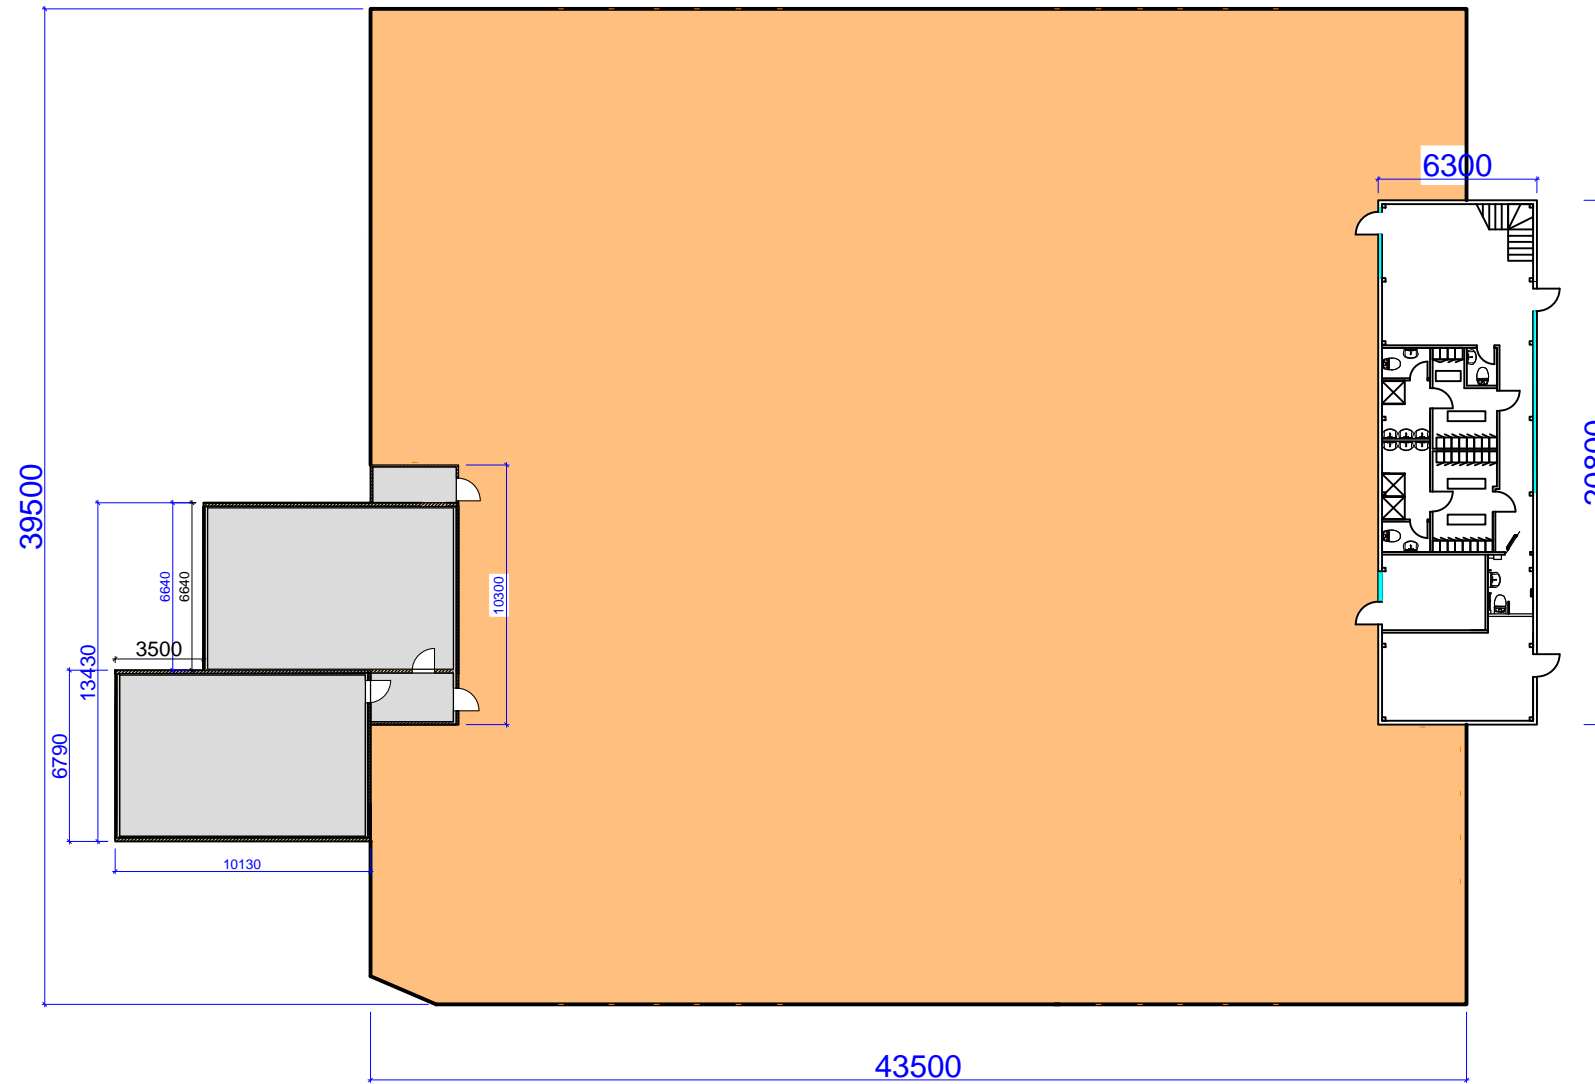


Antro aukšto planas

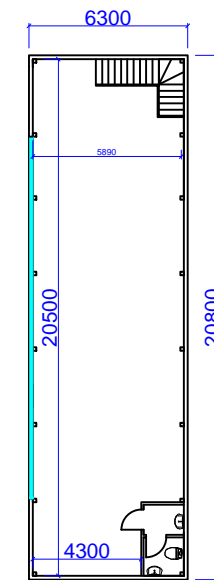


- 01 Laisvalaikio aikštelė
- 02 Inventorinė
- 03 Laisvalaikio pastatas


0	2022	PROJEKTINIS PASIŪLYMAS			
LAIDA	IŠLEIDIMO DATA	LAIDOS STATUSAS			
KVALIF. PATVR. DOK. NR.	UAB "LANIDA" Įm.k. 141235597 www.lanida.lt	STATINIO PROJEKTO PAVADINIMAS: KITOS PASKIRTIES INŽINERINIO STATINIO-LAISVALAIKIO AIKŠTELĖS, KITOS PASKIRTIES PASTATO-INVENTORINĖS IR KITOS PASKIRTIES LAISVALAIKIO PASTATO VINGIO G.16, MAŽONŲ K., MAŽONŲ SEN. TAURAGĖS R. SAV. STATYBOS PROJEKTINIS PASIŪLYMAS			
38713	PV	JUOZAS MITKUS	STATINIO NUMERIS IR PAVADINIMAS: 01 AIKŠTELĖ. 02 INVENTORINĖ. 03 LAISVALAIKIO PASTATAS		
31117	SK PDV	JUOZAS MITKUS	DOKUMENTO PAVADINIMAS: PLANO SCHEMA BE KUPOLO MASTELIS 1 : 300		
A 1445	ARCH.	VILIUS RAICEVIČIUS	LAPAS LAPŲ		
LT	STATYTOJAS: ASOCIACIJA "VEIKLŲ PARKAS"		DOKUMENTO ŽYMUO: 0301-01.02.03-PP-SA.SK.B-01		0
			1	6	

Planas M1:300

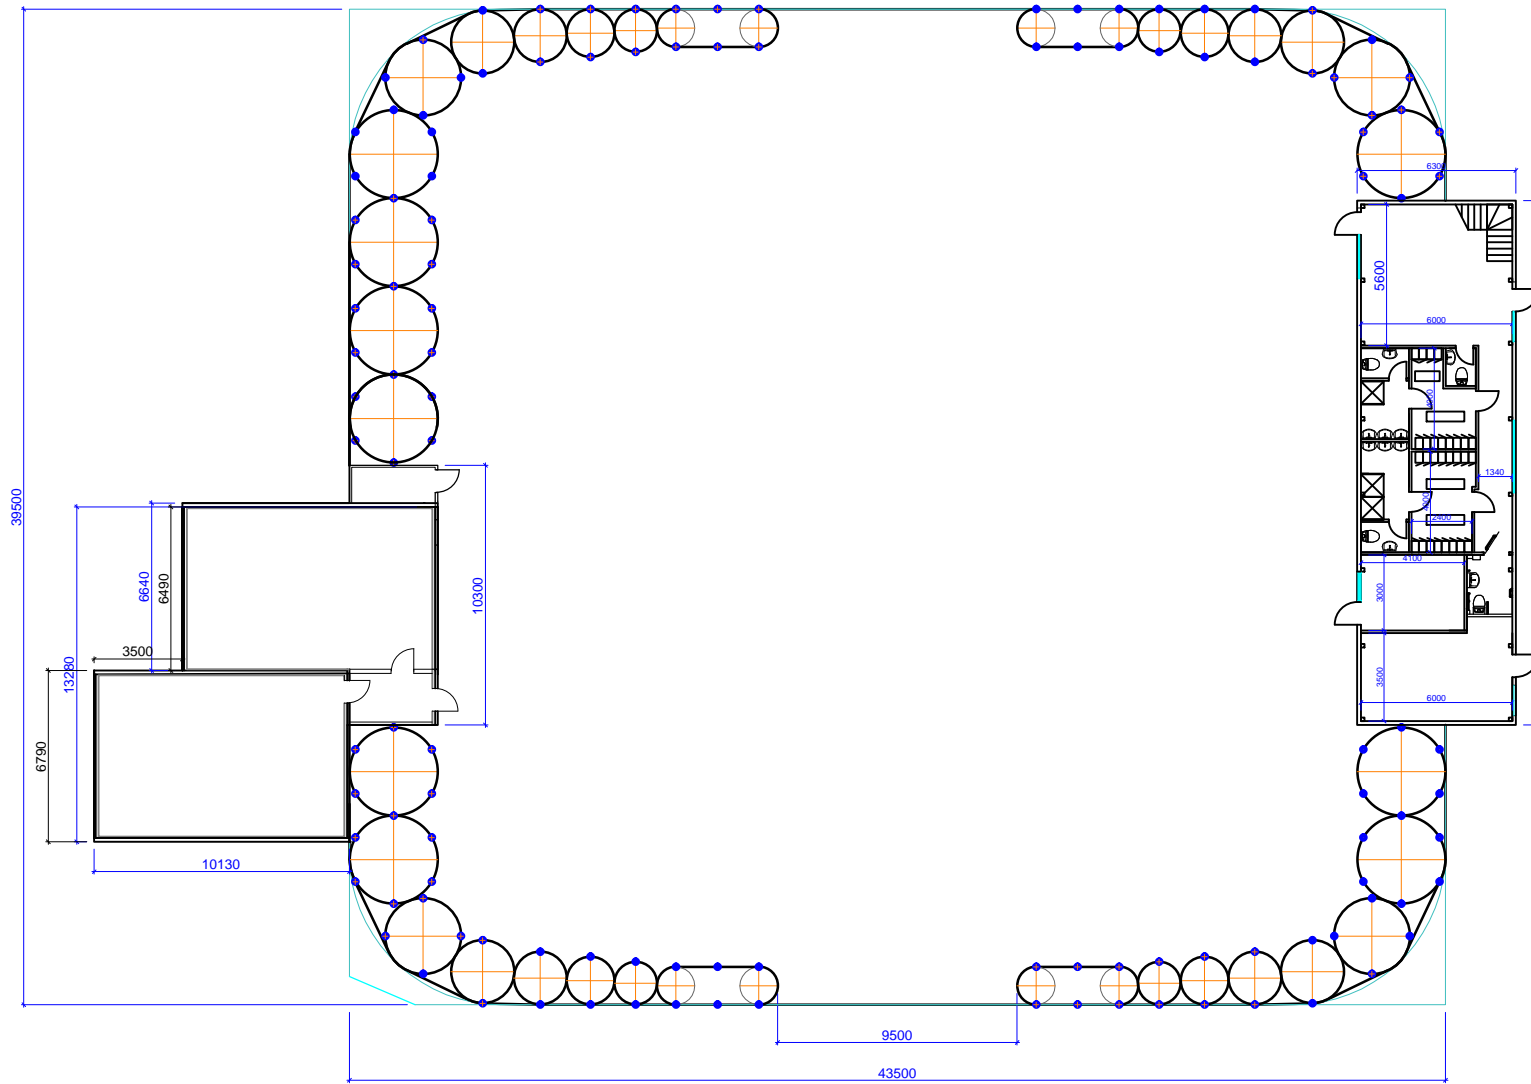


Antro aukšto planas

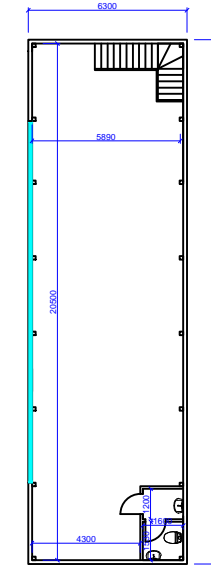


0	2022	PROJEKTINIS PASIŪLYMAS			
LAIDA	IŠLEIDIMO DATA	LAIDOS STATUSAS			
KVALIF. PATVR. DOK. NR.		UAB "LANIDA" Įm.k. 141235597 www.lanida.lt	STATINIO PROJEKTO PAVADINIMAS: KITOS PASKIRTIES INŽINERINIO STATINIO-LAISVALAIKIO AIKŠTELĖS, KITOS PASKIRTIES PASTATO-INVENTORINĖS IR KITOS PASKIRTIES LAISVALAIKIO PASTATO VINGIO G.16, MAŽONŲ K., MAŽONŲ SEN. TAURAGĖS R. SAV. STATYBOS PROJEKTINIS PASIŪLYMAS		
38713	PV	JUOZAS MITKUS	STATINIO NUMERIS IR PAVADINIMAS: 01 AIKŠTELĖ. 02 INVENTORINĖ. 03 LAISVALAIKIO PASTATAS		
31117	SK PDV	JUOZAS MITKUS	DOKUMENTO PAVADINIMAS: PLANO SCHEMA SU KUPOLU		LAIDA
A 1445	ARCH.	VILIUS RAICEVIČIUS	MASTELIS 1 : 300		0
LT	STATYTOJAS: ASOCIACIJA "VEIKLŲ PARKAS"		DOKUMENTO ŽYMUO: 0301-01.02.03-PP-SA.SK.B-02		LAPAS LAPŲ 2 6

Pirmo aukšto planas M1:100

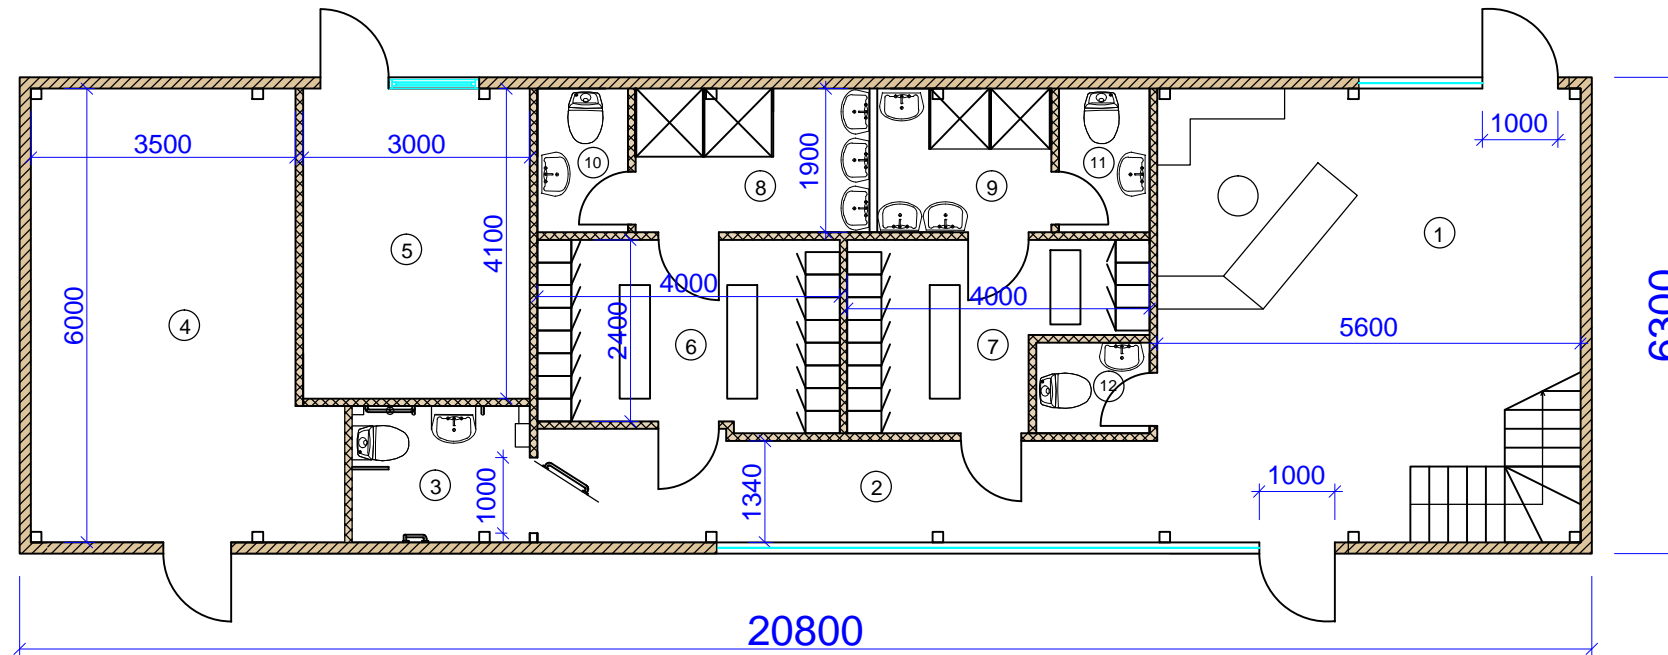

PIRMO AUKŠTOPATALPŲ EKSPLIKACIJA		
Nr.	Pavadinimas	Plotas
1	Holas	30,00 m ²
2	Koridorius	11,38 m ²
3	WC žmonėms su negalia	4,23 m ²
4	Techninė patalpa	22,17 m ²
5	Metodinis kabinetas	12,30 m ²
6	Persirengimo kambarys	9,82 m ²
7	Persirengimo kambarys	8,16 m ²
8	Prausykla	5,89 m ²
9	Prausykla	4,37 m ²
10	WC	2,28 m ²
11	WC	2,28 m ²
12	WC	1,80 m ²
Viso		114,68 m ²


Antro aukšto planas M1:100

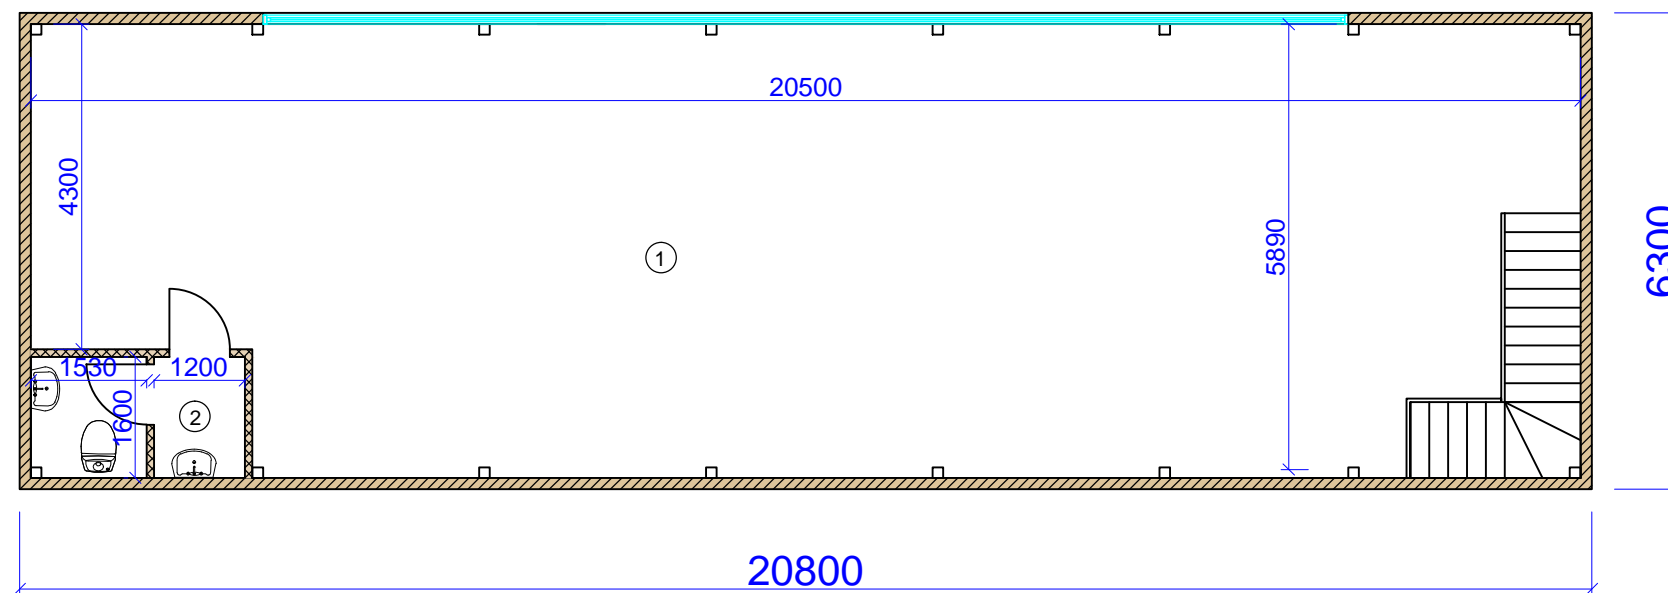


ANTRO AUKŠTOPATALPŲ EKSPLIKACIJA		
Nr.	Pavadinimas	Plotas
1	Salė	113,03 m ²
2	WC	4,36 m ²
Viso		117,39 m ²

SUTARTINIAI ŽYMĖJIMAI	
Žymėjimas	
	Išorės sienų daugiasluoksnės plokštės
	Vidaus sienų daugiasluoksnės plokštės
	PVC Langai





0	2022	PROJEKTINIS PASIŪLYMAS	
LAIDA	IŠLEIDIMO DATA	LAIDOS STATUSAS	
KVALIF. PATVR. DOK. NR.	UAB "LANIDA" Įm.k.141235597 www.lanida.lt	STATINIO PROJEKTO PAVADINIMAS: KITOS PASKIRTIES INŽINERINIO STATINIO-LAISVALAIKIO AIKŠTELĖS, KITOS PASKIRTIES PASTATO-INVENTORINĖS IR KITOS PASKIRTIES LAISVALAIKIO PASTATO VINGIO G.16, MAŽONŲ K., MAŽONŲ SEN., TAURAGĖS R. SAV. STATYBOS PROJEKTINIS PASIŪLYMAS	
38713	PV	JUOZAS MITKUS	STATINIO NUMERIS IR PAVADINIMAS: 03 LAISVALAIKIO PASTATAS
31117	SK PDV	JUOZAS MITKUS	DOKUMENTO PAVADINIMAS: PIRMO IR ANTRO AUKŠTŲ PLANŲ SCHEMA MASTELIS 1 : 100
A 1445	ARCH.	VILIUS RAICEVIČIUS	LAPAS LAPŲ
LT	STATYTOJAS: ASOCIACIJA "VEIKLŲ PARKAS"	0301-03-PP-SA.SK.B-03	3 6

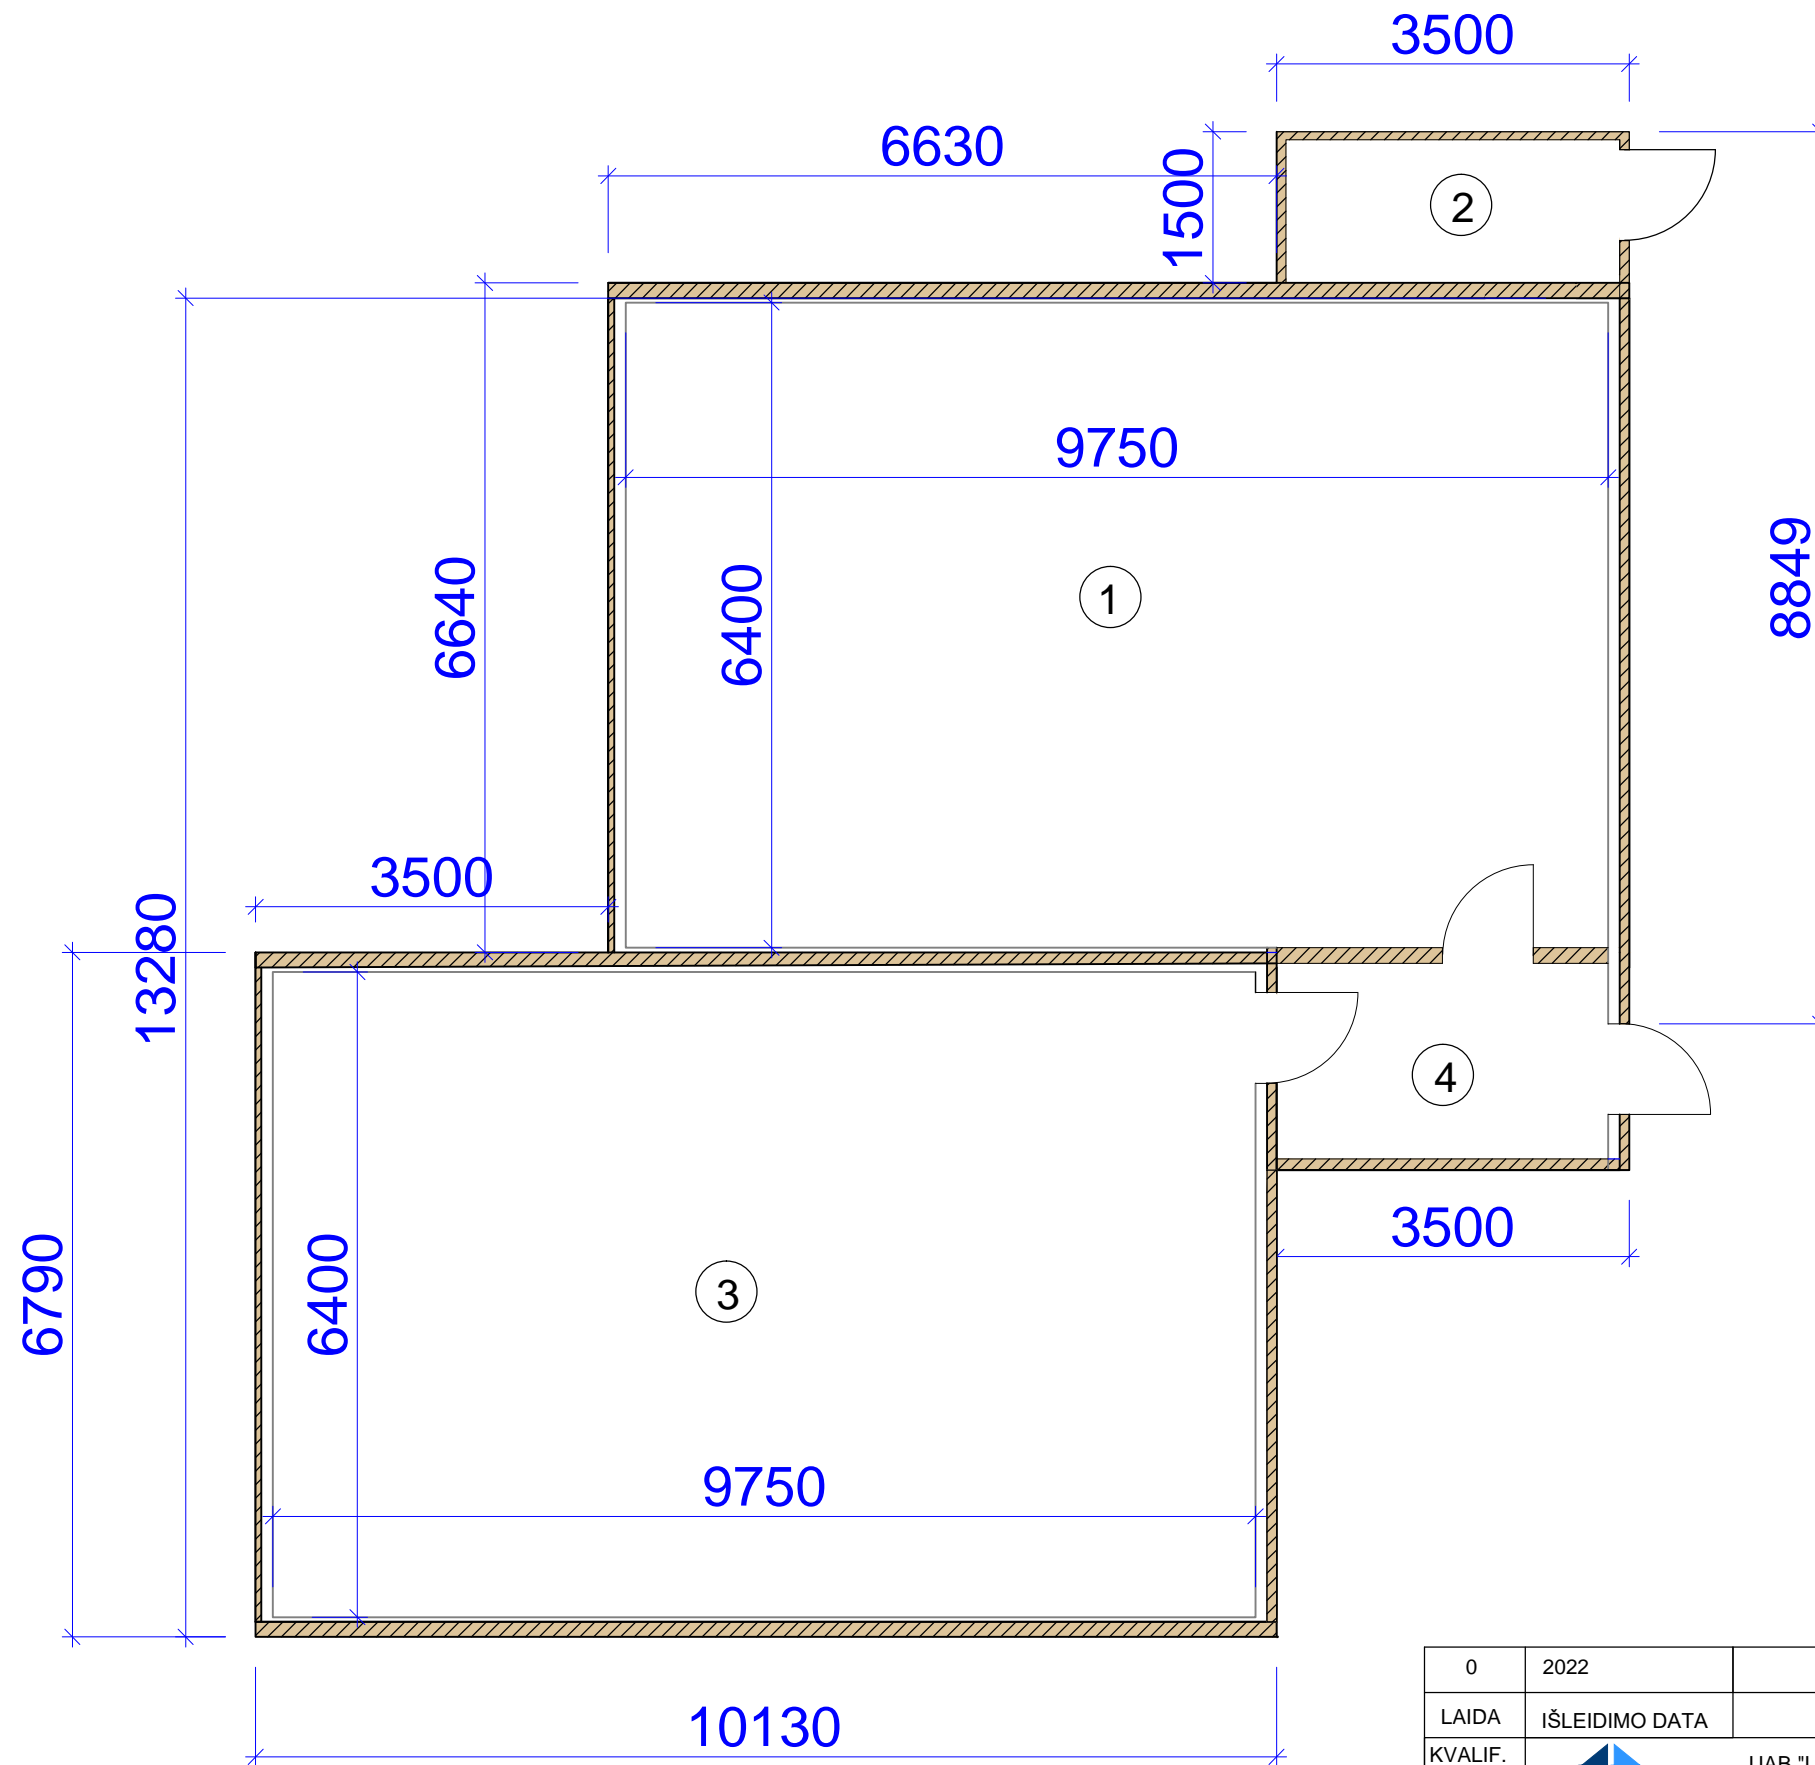


SUTARTINIAI ŽYMĖJIMAI	
Žymėjimas	
	Sienų daugiasluoksnės plokštės

ANTRO AUKŠTOPATALPŲ EKSPLIKACIJA		
Nr.	Pavadinimas	Plotas
1	Patalpa inventoriui	62,40 m ²
2	Tamburas	4,70 m ²
3	Patalpa inventoriui	62,40 m ²
4	Tamburas	6,38 m ²
Viso		135,88 m ²


0	2022	PROJEKTINIS PASIŪLYMAS			
LAIDA	IŠLEIDIMO DATA	LAIDOS STATUSAS			
KVALIF. PATVR. DOK. NR.	 UAB "LANIDA" Įm.k. 141235597 www.lanida.lt	STATINIO PROJEKTO PAVADINIMAS: KITOS PASKIRTIES INŽINERINIO STATINIO-LAIVALAIKIO AIKŠTELĖS, KITOS PASKIRTIES PASTATO-INVENTORINĖS IR KITOS PASKIRTIES LAISVALAIKIO PASTATO VINGIO G.16, MAŽONŲ K., MAŽONŲ SEN., TAURAGĖS R. SAV. STATYBOS PROJEKTINIS PASIŪLYMAS			
38713	PV	JUOZAS MITKUS	STATINIO NUMERIS IR PAVADINIMAS: 02 INVENTORINĖ		
31117	SK PDV	JUOZAS MITKUS	DOKUMENTO PAVADINIMAS: PIRMO AUKŠTO PLANO SCHEMA MASTELIS 1 : 75		LAIDA 0
A 1445	ARCH.	VILIUS RAICEVIČIUS	DOKUMENTO ŽYMUO: 0301-02-PP-SA.SK.B-04		LAPAS LAPŲ 4 6
LT	STATYTOJAS: ASOCIACIJA "VEIKLŲ PARKAS"				

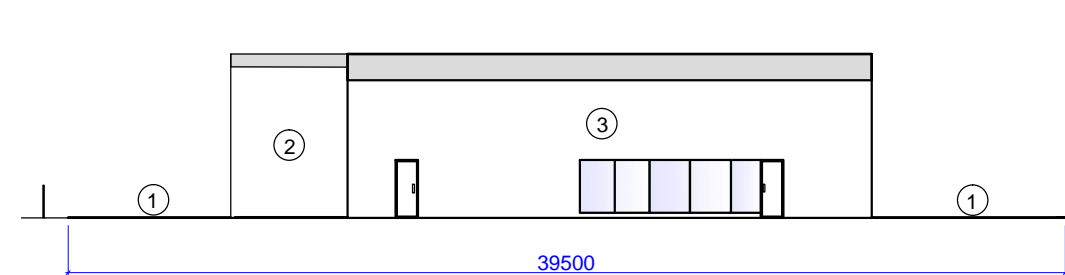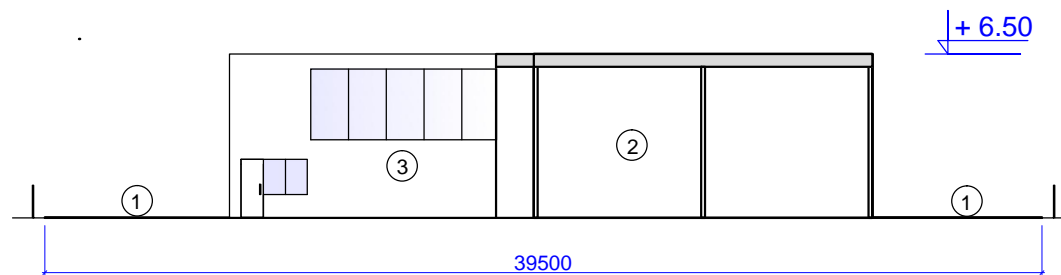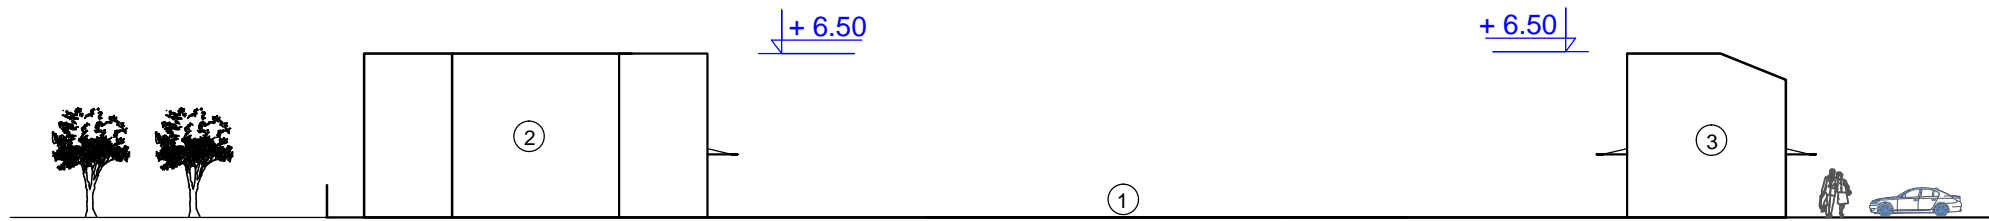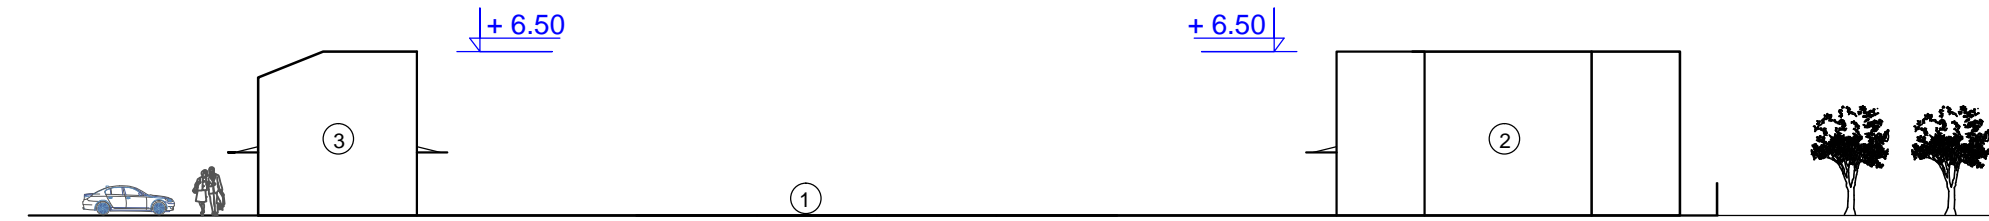

01 AIKŠTELĖ
02 INVENTORINĖ
03 LAISVALAIKIO PASTATAS

0	2022	PROJEKTINIS PASIŪLYMAS			
LAIDA	IŠLEIDIMO DATA	LAIDOS STATUSAS			
KVALIF. PATVR. DOK. NR.		UAB "LANIDA" Įm.k. 141235597 www.lanida.lt	STATINIO PROJEKTO PAVADINIMAS: KITOS PASKIRTIES INŽINERINIO STATINIO-LAISVALAIKIO AIKŠTELĖS, KITOS PASKIRTIES PASTATO-INVENTORINĖS IR KITOS PASKIRTIES LAISVALAIKIO PASTATO VINGIO G.16, MAŽONŲ K., MAŽONŲ SEN. TAURAGĖS R. SAV. STATYBOS PROJEKTINIS PASIŪLYMAS		
38713	PV	JUOZAS MITKUS	STATINIO NUMERIS IR PAVADINIMAS: 01 AIKŠTELĖ. 02 INVENTORINĖ. 03 LAISVALAIKIO PASTATAS		
31117	SK PDV	JUOZAS MITKUS	DOKUMENTO PAVADINIMAS: FASADAI BE KUPOLO		LAIDA
A 1445	ARCH.	VILIUS RAICEVIČIUS	MASTELIS 1 : 300		0
LT	STATYTOJAS: ASOCIACIJA "VEIKLŲ PARKAS"		DOKUMENTO ŽYMUO: 0301-01.02.03-PP-SA.SK.B-05		LAPAS LAPŲ
					5 6

Fasadai M1:450

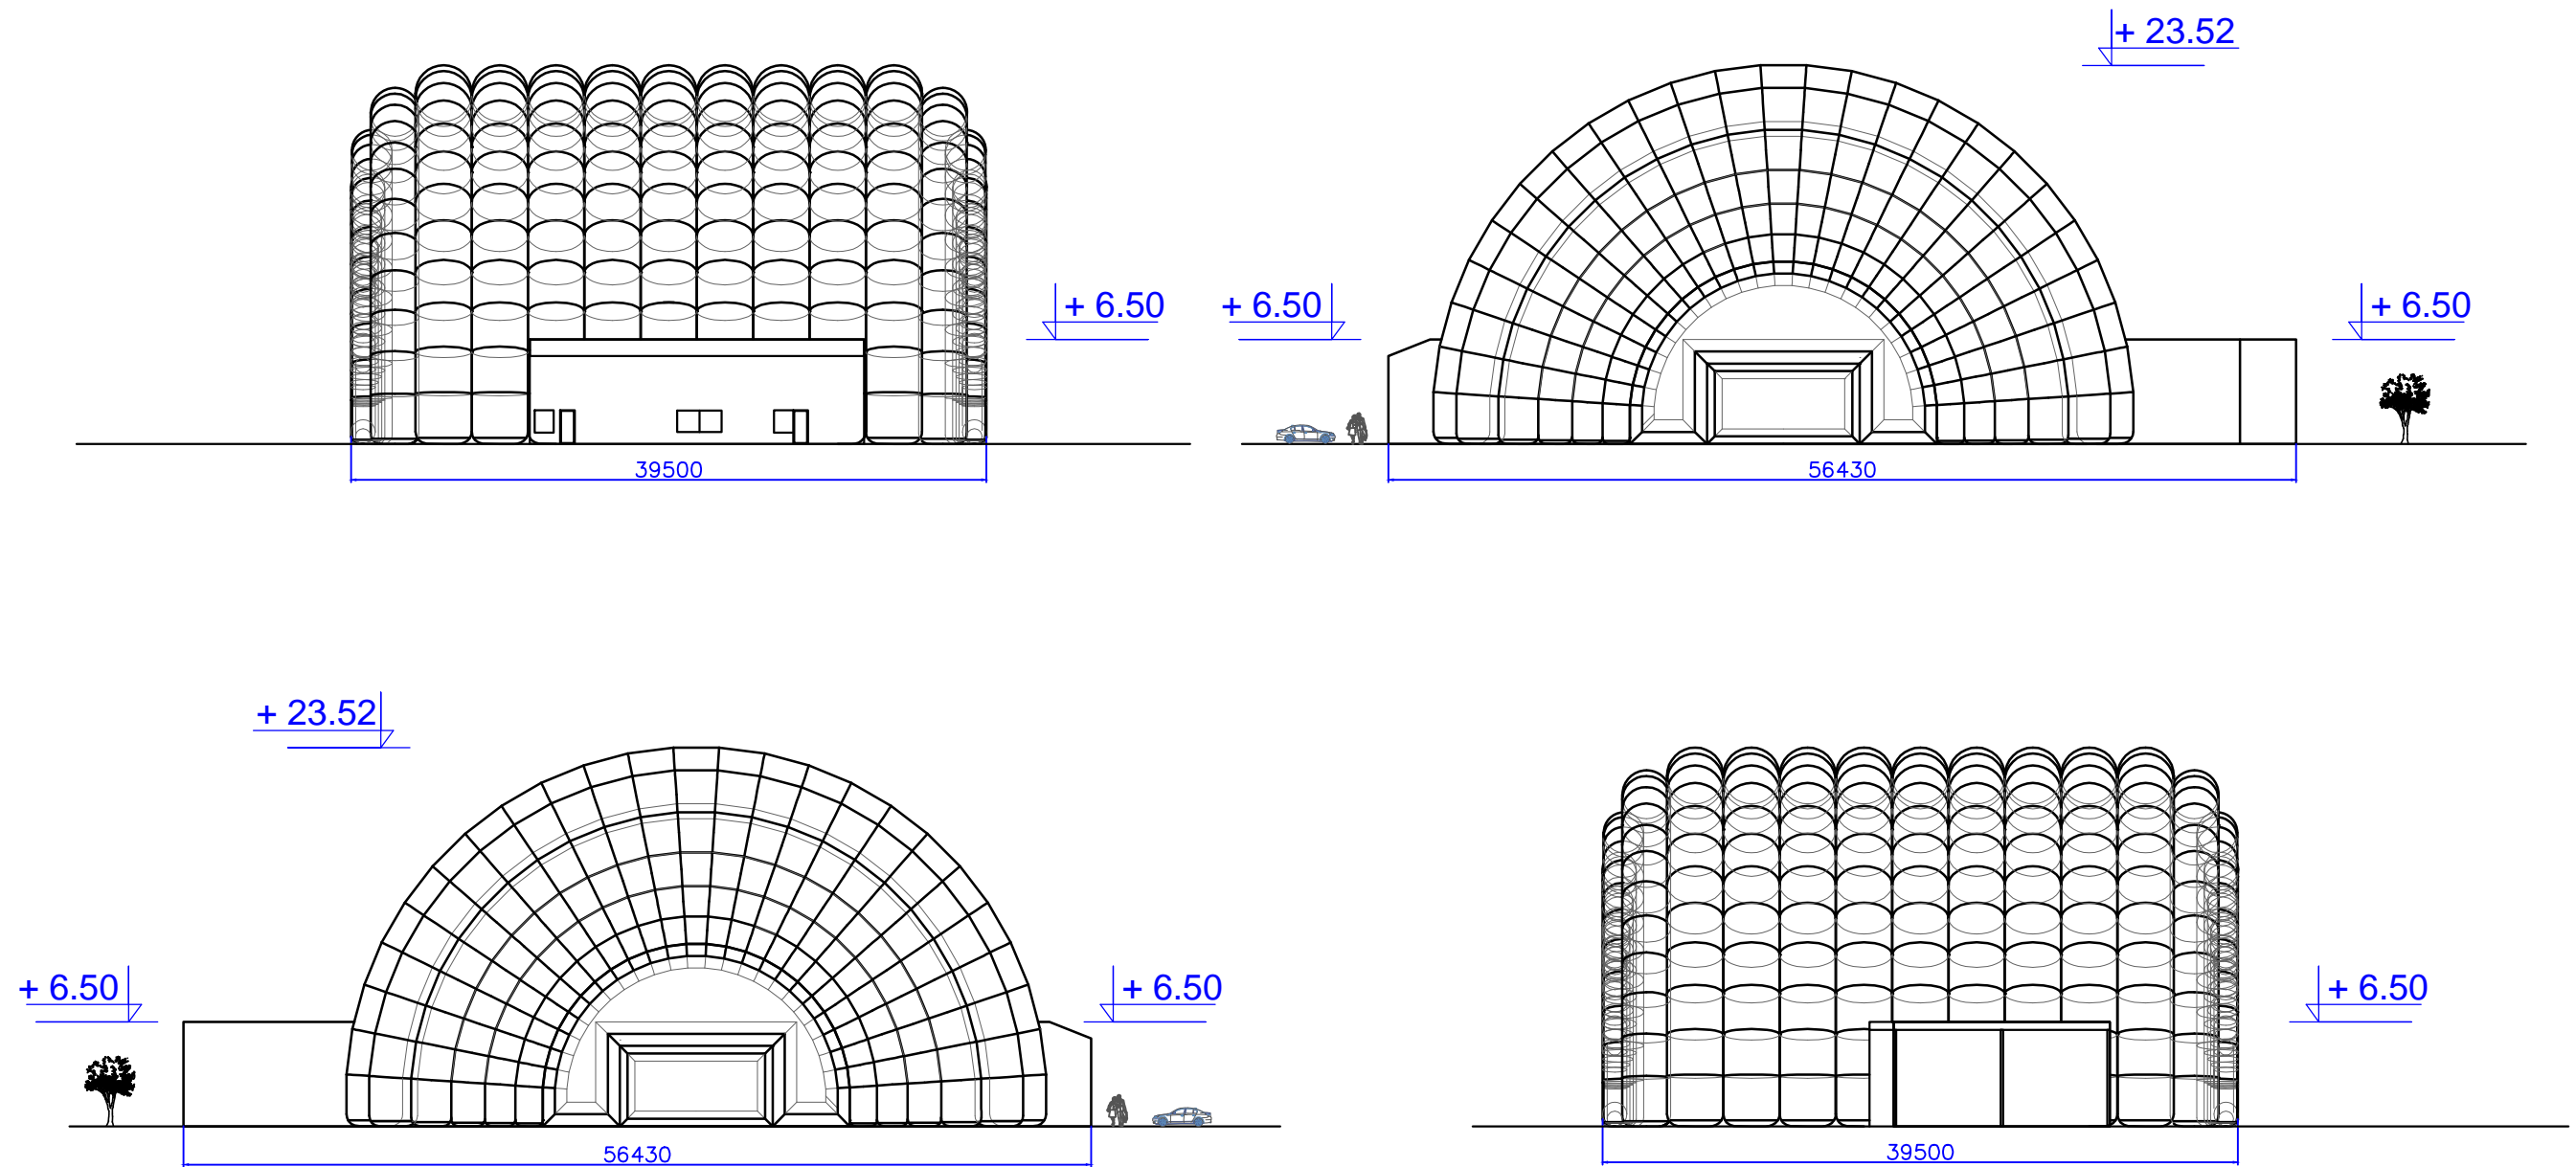

Fasadai M1:450



0	2022	PROJEKTINIS PASIŪLYMAS			
LAIDA	IŠLEIDIMO DATA	LAIDOS STATUSAS			
KVALIF. PATVR. DOK. NR.		UAB "LANIDA" Įm.k.141235597 www.lanida.lt	STATINIO PROJEKTO PAVADINIMAS: KITOS PASKIRTIES INŽINERINIO STATINIO-LAIVALAIKIO AIKŠTELĖS, KITOS PASKIRTIES PASTATO-INVENTORINĖS IR KITOS PASKIRTIES LAISVALAIKIO PASTATO VINGIO G.16, MAŽONŲ K., MAŽONŲ SEN., TAURAGĖS R. SAV. STATYBOS PROJEKTINIS PASIŪLYMAS		
38713	PV	JUOZAS MITKUS	STATINIO NUMERIS IR PAVADINIMAS: 01 AIKŠTELĖ. 02 INVENTORINĖ. 03 LAISVALAIKIO PASTATAS		
31117	SK PDV	JUOZAS MITKUS	DOKUMENTO PAVADINIMAS: FASADAI SU KUPOLU MASTELIS 1 : 450		
A 1445	ARCH.	VILIUS RAICEVIČIUS			
LT	STATYTOJAS: ASOCIACIJA "VEIKLŲ PARKAS"		DOKUMENTO ŽYMUO: 0301-01.02.03-PP-SA.SK.B-06		LAPAS LAPŲ 6 6

4. SKLYPO PLANAS

DOKUMENTO ŽYMĖJIMAS	LAPAS	LAPŲ	LAIDA
0301-01.02.03-PP.SP	1	1	0



SKLYPO SITUACIJOS PLANAS M1:500

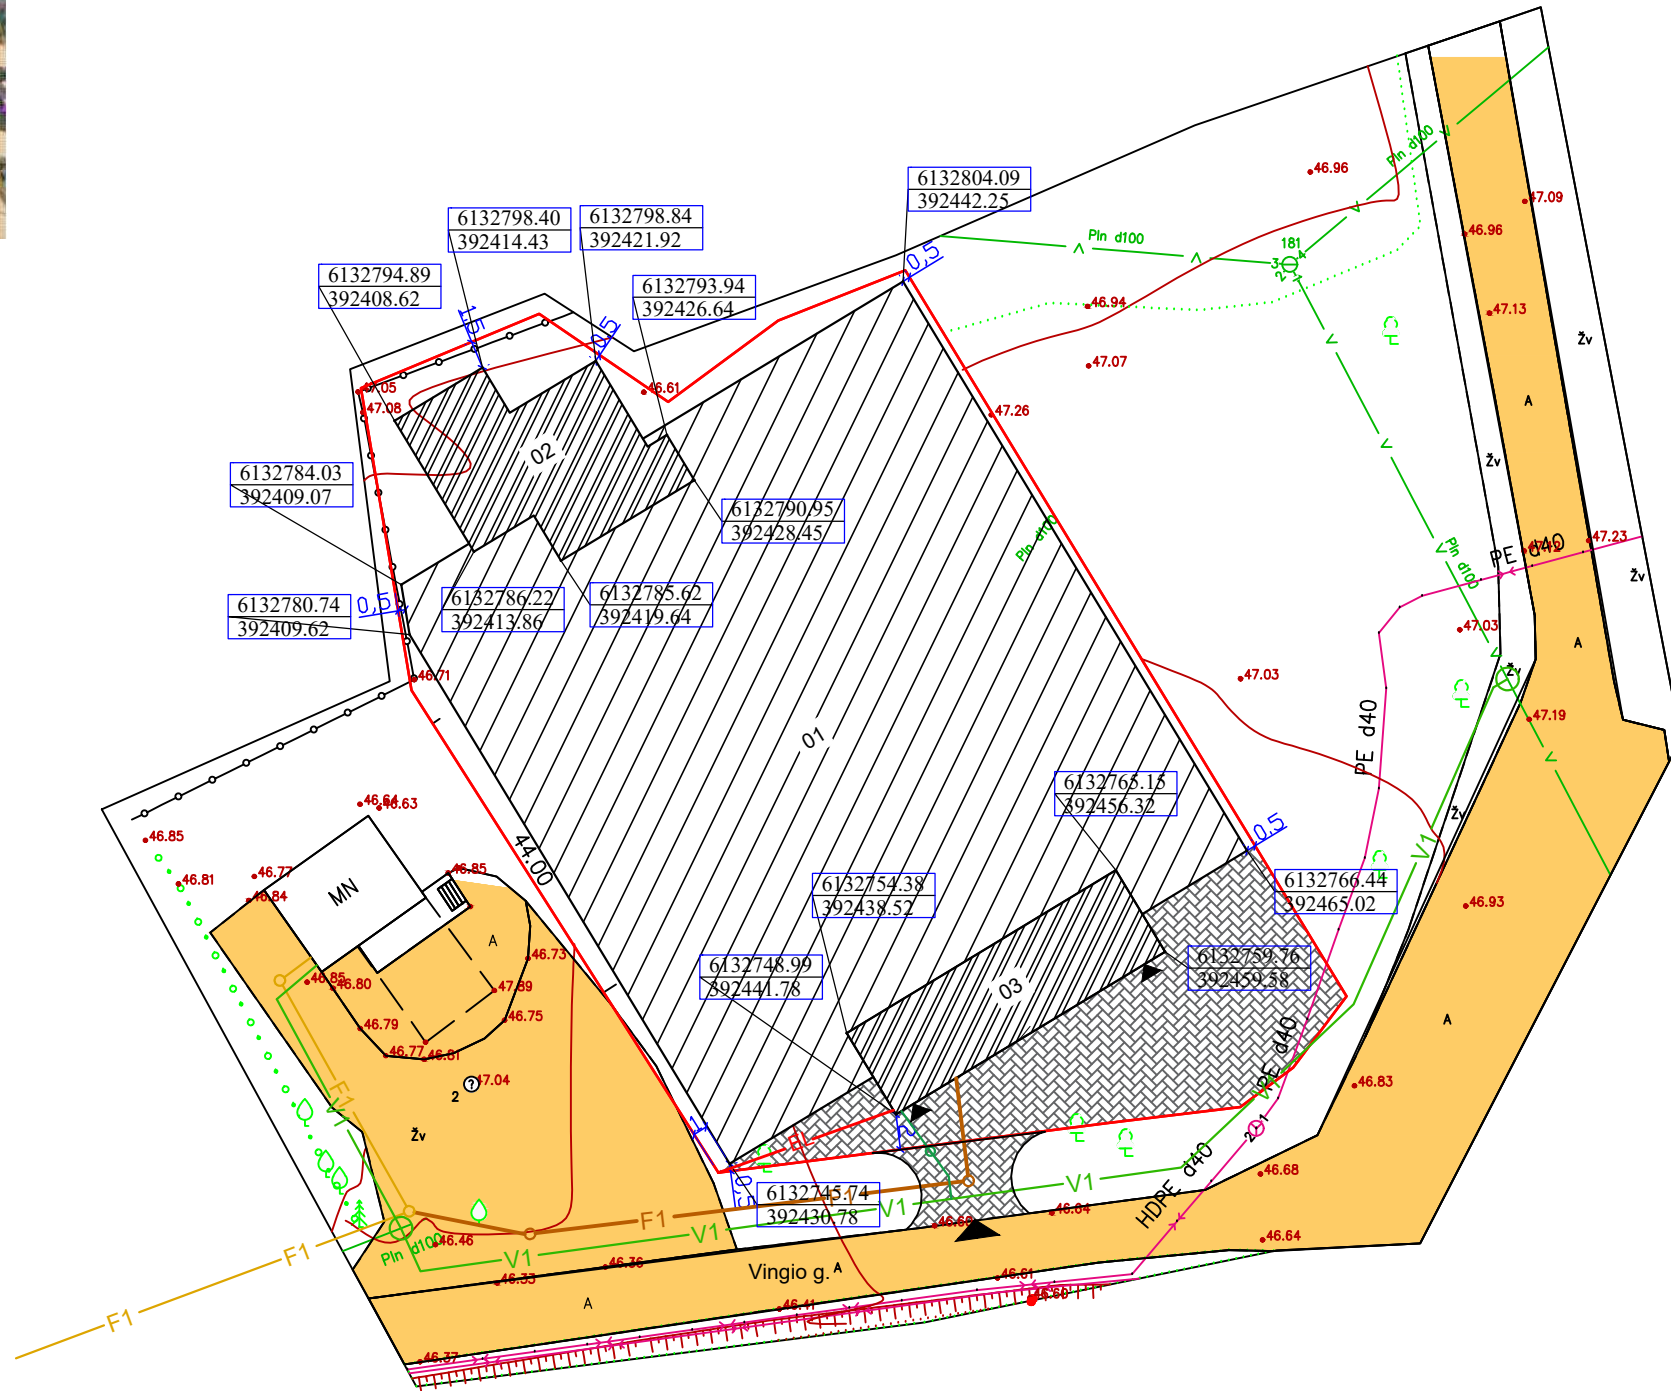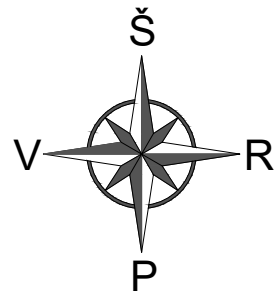

Pavadinimas	Mato vnt	Keikis	Pastabos
1. Sklypas kadastrinis Nr. 7735/0003/146			
1.1. Sklypo plotas	m ²	2434	
1.2. Sklypo užstatymo intensyvumas	%	15	
1.3. Sklypo užstatymo tankumas	%	12	
1.4. Želdinių plotas	%	1	18m ²
1.5. Automobilių stovėjimo skaičius	vnt	2	
1.6. Dviračių stovėjimo vietų skaičius	vnt	2	
1. Inžineriniai statiniai			
Aikštelė 01			
1. Plotas	m ²	1640	
2. Pastatai			
Inventorinė 02			
2.1. Žmonių skaičius pastate	vnt		Pastoviai nebus
2.2. Bendras plotas	m ²	135.88	
2.3. Pagrindinis plotas	m ²	135.88	
2.4. Pastato tūris	m ³	924	
2.5. Pastato aukštų skaičius	vnt	1	
2.6. Pastato aukštis	m	6.50	
2.7. Užstatymo plotas	m ²	149	
2.8. Energinio naudingumo klasė			Nenustatinėjama
2.9. Akustinio komforto sąlygų klasė			Nenustatinėjama
3.0. Atsparumo ugniai laipsnis		III	
Laisvalaikio pastatas 03			
3.1. Žmonių skaičius pastate	vnt		Pastoviai nebus
3.2. Bendras plotas	m ²	232.07	
3.3. Pagrindinis plotas	m ²	232.07	
3.4. Pastato tūris	m ³	812	
3.5. Pastato aukštų skaičius	vnt	2	
3.6. Pastato aukštis	m	6.50	
3.7. Užstatymo plotas	m ²	131	
3.8. Energinio naudingumo klasė			Nenustatinėjama
3.9. Akustinio komforto sąlygų klasė		B	Nenustatinėjama
4.0. Atsparumo ugniai laipsnis		III	

SUTARTINIAI ŽYMĖJIMAI	
Žymėjimas	Pavadinimas
01	Projektuojama aikštelė
02	Projektuojama inventorinė
03	Projektuojamas laisvalaikio pastatas
[Orange fill]	Vingio g.
[Hatched fill]	Betoninės trinkelės
[Green hatched fill]	Žalieji plotai
[Red line]	Sklypo riba
[Black triangle]	Įėjimai
[Black triangle]	Įvažiavimas į sklypą
[Green line]	Vandentiekio linija
[Orange line]	Buitinių nuotekų linija
[Red line]	Elektros linija

0	2022	STATYBOS PROJEKTO VIEŠINIMUI		
LAIDA	IŠLEIDIMO DATA	LAIDOS STATUSAS		
KVALIF. PATVR. DOK. NR.	UAB "LANIDA" Įm.k. 141235597 www.lanida.lt	STATINIO PROJEKTO PAVADINIMAS: Kitos paskirties inžinerinio statinio - laisvalaikio aikštelės, Kitos paskirties pastato - inventorinės ir Kitos paskirties laisvalaikio pastato Vingio g.16, Mažonų k., Mažonų sen., Tauragės r. sav. statybos projektinis pasiūlymas		
38713	PV	JUOZAS MITKUS	STATINIO NUMERIS IR PAVADINIMAS: 01 Aikštelė, 02 Inventorinė, 03 Laisvalaikio pastatas	
31117	SK PDV	JUOZAS MITKUS		
A 1445	ARCH.	VILIUS RAICEVIČIUS		
LT	STATYTOJAS: Asociacija Veiklų parkas	DOKUMENTO PAVADINIMAS: SKLYPO SITUACIJOS PLANAS MASTELIS 1 : 500 DOKUMENTO ŽYMUO: 0301-PP		
			LAPAS LAPŲ	0
			1	1