



### 3. BRĖŽINIAI

Planas M1:300

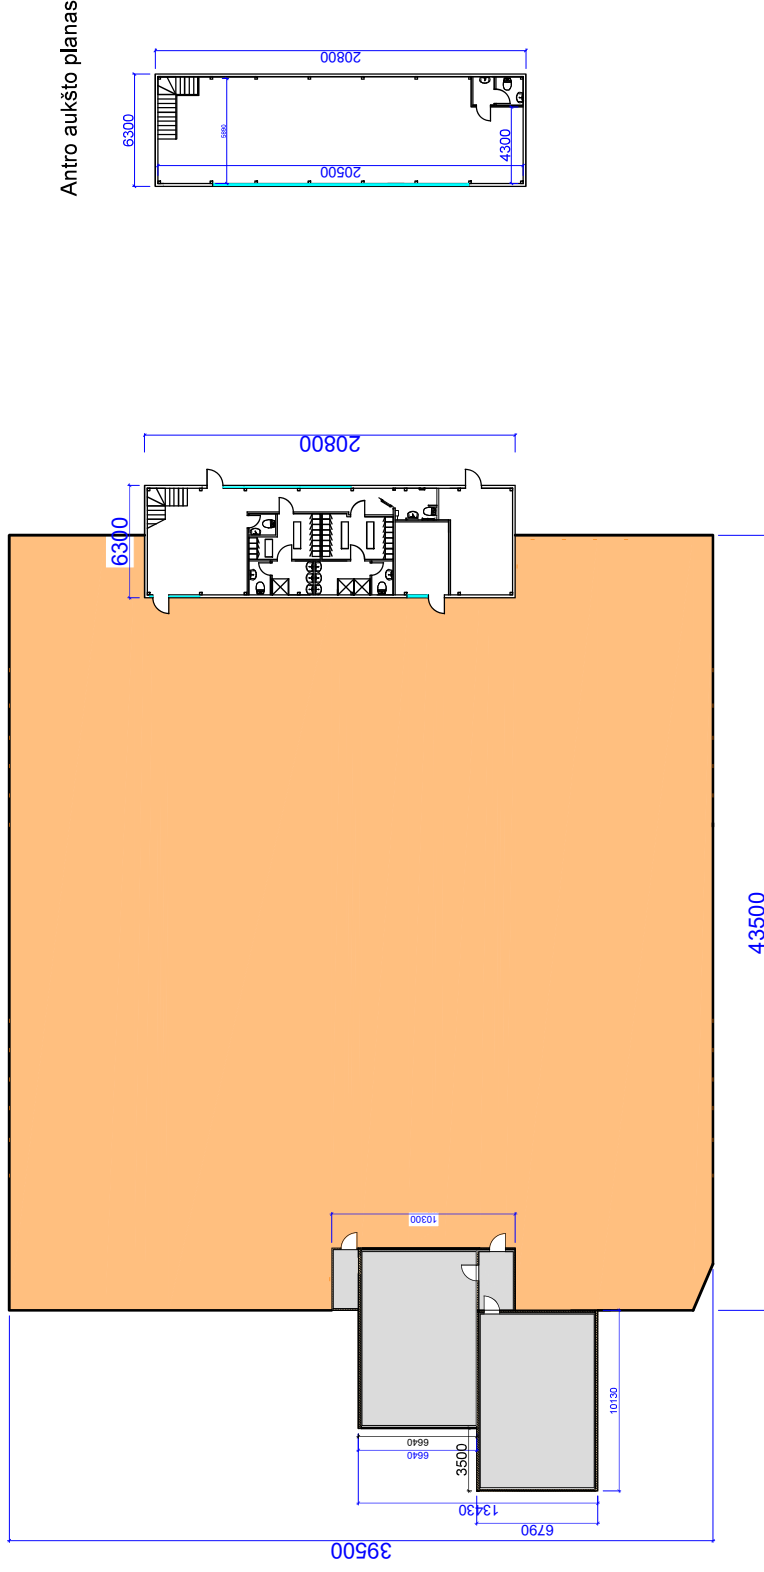

Antro aukšto planas

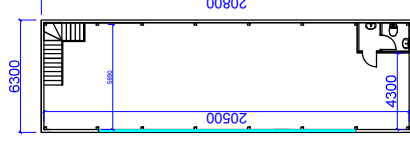

01 Laisvalaikio aikštelė



02 Inventorinė




03 Laisvalaikio pastatas



0	2022	PROJEKTINIS PASIŪLYMAS	
LAIDA	IŠLEIDIMO DATA	LAIDOS STATUSAS	
KVALIF. PATVR. DOK. NR.	UAB "LANIDA" Įm.k. 141235697 www.lanida.lt	STATINIO PROJEKTO PAVADINIMAS: "KITOS PASKIRTIES INŽINERINIO STATINIAUS/LAISVALAIKIO AIKŠTELĖS, KITOS PASKIRTIES PASTATŲ INVENTORINIS IR KITOS PASKIRTIES LAISVALAIKIO PASTATŲ VINGIO G.16, MAŽONŲ K., MAŽONŲ SEN., TAURAGĖS R., SAV. STATYBOS PROJEKTINIS PASIŪLYMAS	
38713	PV	JUOZAS MITKUS	STATINIO NUMERIS IR PAVADINIMAS 01 AIKŠTELĖ, 02 INVENTORINĖ, 03 LAISVALAIKIO PASTATAS
31117	SK PDV	JUOZAS MITKUS	DOKUMENTO PAVADINIMAS: PLANO SCHEMA BE KŪPOLO
A 1445	ARCH.	VILIUS RAICEVIČIUS	MASTELIS 1 : 300
LT	STATYTOJAS: ASOCIACIJA "VEIKLŲ PARKAS"	DOKUMENTO ŽYMUO: 0301-01.02.03-PP-SA-SK-B-01	
		LAPAS	LAPŲ
		0	6
		1	6




Pirmo aukšto planas M1:100

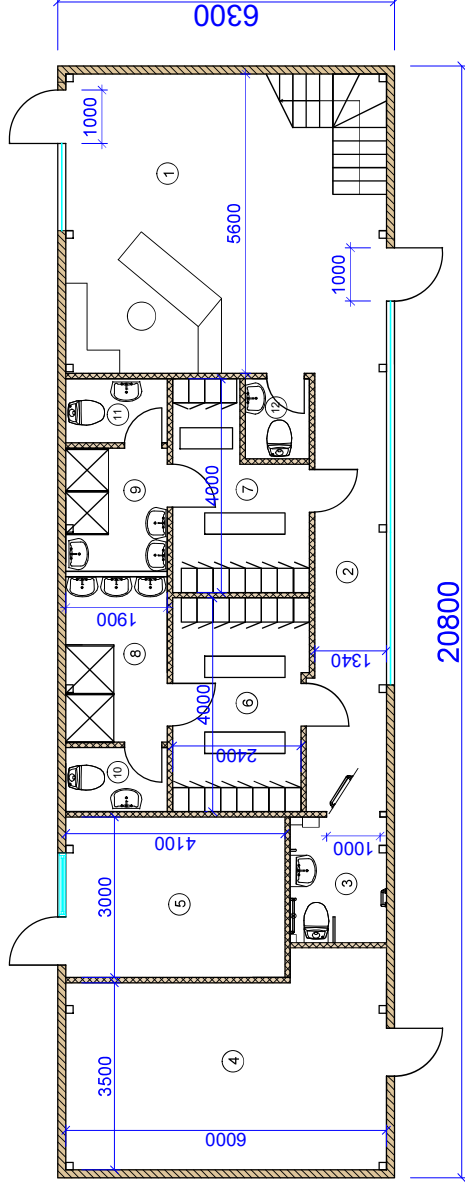

PIRMO AUKŠTOPATALPŲ EKSPLIKACIJA	
Nr.	Pavadinimas
1	Holas
2	Koridorius
3	WC žmonėms su negalia
4	Techninė patalpa
5	Metodinis kabinetas
6	Persirengimo kambarys
7	Persirengimo kambarys
8	Prausykla
9	Prausykla
10	WC
11	WC
12	WC
Viso	
	Plotas
	30,00 m <sup>2</sup>
	11,38 m <sup>2</sup>
	4,23 m <sup>2</sup>
	22,17 m <sup>2</sup>
	12,30 m <sup>2</sup>
	9,82 m <sup>2</sup>
	8,16 m <sup>2</sup>
	5,89 m <sup>2</sup>
	4,37 m <sup>2</sup>
	2,28 m <sup>2</sup>
	2,28 m <sup>2</sup>
	1,80 m <sup>2</sup>
	114,68 m <sup>2</sup>


Antro aukšto planas M1:100

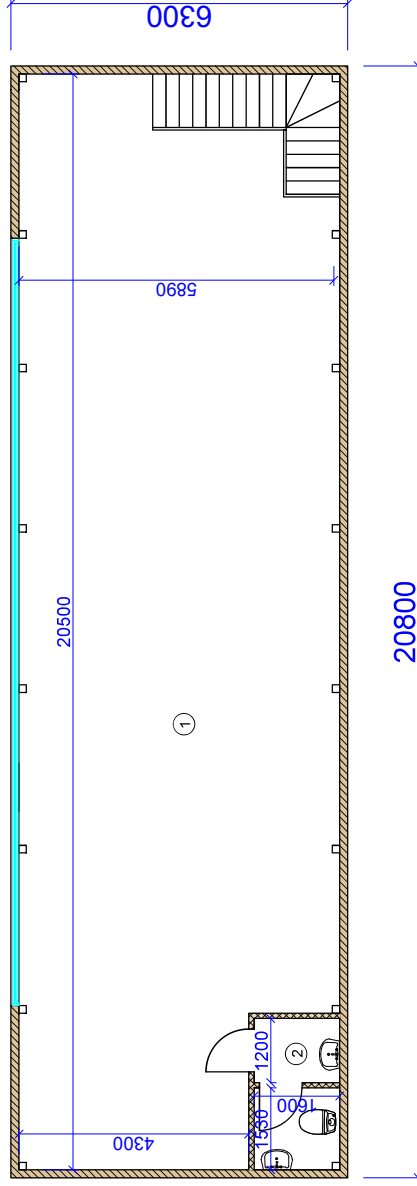

ANTRO AUKŠTOPATALPŲ EKSPLIKACIJA	
Nr.	Pavadinimas
1	Salė
2	WC
Viso	
	Plotas
	113,03 m <sup>2</sup>
	4,36 m <sup>2</sup>
	117,39 m <sup>2</sup>

SUTARTINIAI ŽYMĖJIMAI	
Žymėjimas	
Įšores sienų daugiasluoksnės plokštės	
Vidaus sienų daugiasluoksnės plokštės	
PVC Langai	

0		2022	PROJEKTINIS PASIŪLYMAS	
LAIDA	IŠLEIDIMO DATA		LAIDOS STATUSAS	
KVALIF. PATVR. DOK. NR.	UAB "LANIDA" Įm.k. 141235697 www.lanida.lt		STATINIO PROJEKTO PAVADINIMAS: KITOS PASKIRTIES INŽINERINIO STATINIO-LAIVALAIKIO AIKŠTELIS, KITOS PASKIRTIES PASTATO-INVENTORINIS IR KITOS PASKIRTIES LAISVALAIKIO PASTATO VINGIO G.16, MAŽONŲ K., MAŽONŲ SENI., TAURAGĖS R. SAV. STATYBOS PROJEKTINIS PASIŪLYMAS	
38713	PV	JUOZAS MITKUS	STATINIO NUMERIS IR PAVADINIMAS: 03 LAISVALAIKIO PASTATAS	
31117	SK PDV	JUOZAS MITKUS	DOKUMENTO PAVADINIMAS: PIRMO IR ANTRO AUKŠTŲ PLANŲ SCHEMA	
A 1445	ARCH.	VILIUS RAICEVIČIUS	MASTELIS 1 : 100	
LT	STATYTOJAS: ASOCIACIJA "VEIKLŲ PARKAS"		DOKUMENTO ŽYMIOJ.	
			LAPAS LAPŲ	
			0301-03-PP-SA-SK-B-03	
			3	
			6	

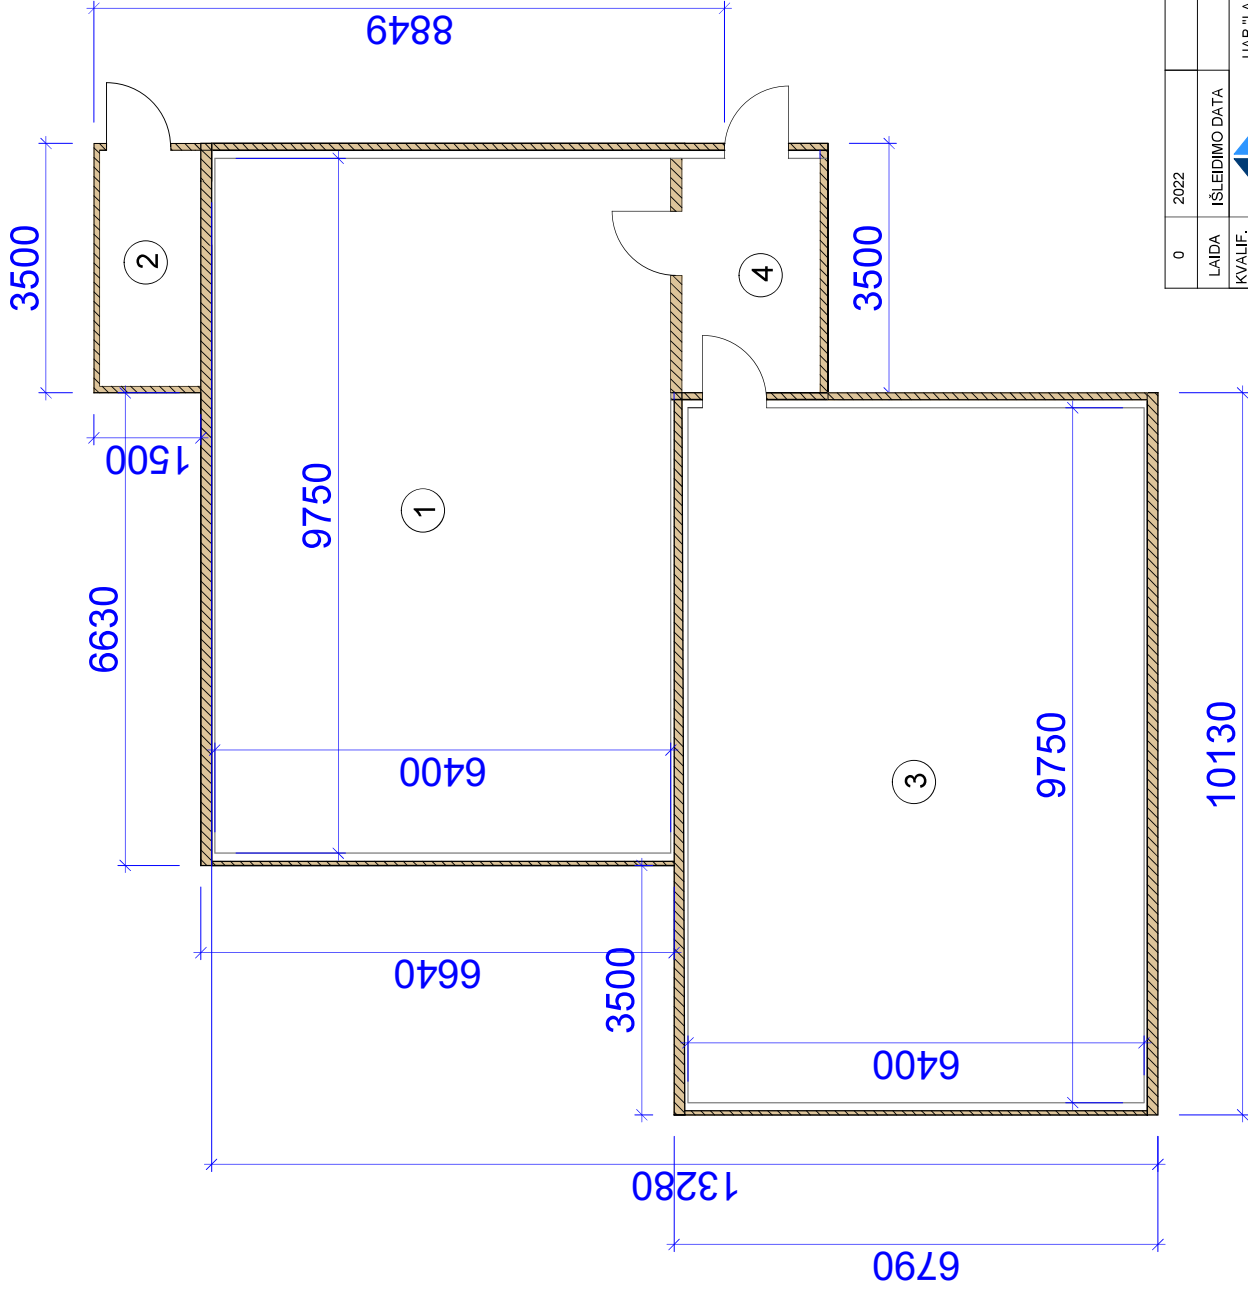





SUTARTINIAI ŽYMĖJIMAI

Žymėjimas	
	Sienų daugiasluoksnės plokštės

ANTRO AUKŠTOPATALPŲ EKSPLIKACIJA

Nr.	Pavadinimas	Plotas
1	Patalpa inventoriui	62,40 m <sup>2</sup>
2	Tamburas	4,70 m <sup>2</sup>
3	Patalpa inventoriui	62,40 m <sup>2</sup>
4	Tamburas	6,38 m <sup>2</sup>
Viso		135,88 m <sup>2</sup>



0	2022	PROJEKTINIS PASIŪLYMAS	
LAIDA	IŠLEIDIMO DATA	LAIDOS STATUSAS	
KVALIF. PATVR. DOK. NR.	UAB "LANIDA" Įm.k. 141235697 www.lanida.lt	STATINIO PROJEKTO PAVADINIMAS: KITOS PASKIRTIES INŽINERINIO STATINIO- LAIVALAIKIO AIKŠTELIS; KITOS PASKIRTIES PASTATO-INVENTORINIS IR KITOS PASKIRTIES LAISVALAIKIO PASTATO VINGIO G.16, MAŽONŲ K., MAŽONŲ SENI., TAURAGĖS R. SAV. STATYBOS PROJEKTINIS PASIŪLYMAS	
38713	PV JUOŽAS MITKUS	STATINIO NUMERIS IR PAVADINIMAS: 02 INVENTORINĖ	
31117	SK PDV JUOŽAS MITKUS	DOKUMENTO PAVADINIMAS: PIRMO AUKŠTO PLANO SCHEMA	
A 1445	ARCH. VILIUS RAICEVIČIUS	MAŠTELIS 1 : 75	
LT	STATYTOJAS: ASOCIACIJA "VEIKLŲ PARKAS"	DOKUMENTO ŽYMŪS: 0301-02-PP-SA-SK-B-04	
		LAIDA	0
		LAPAS LAPŲ	4 6

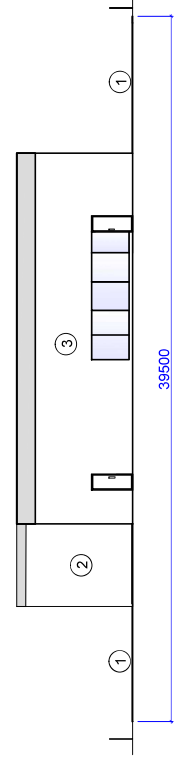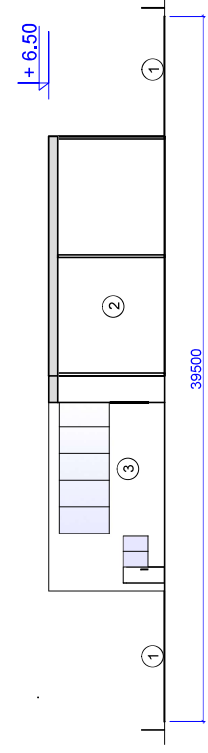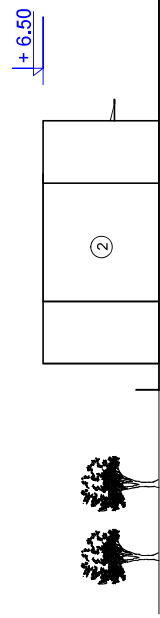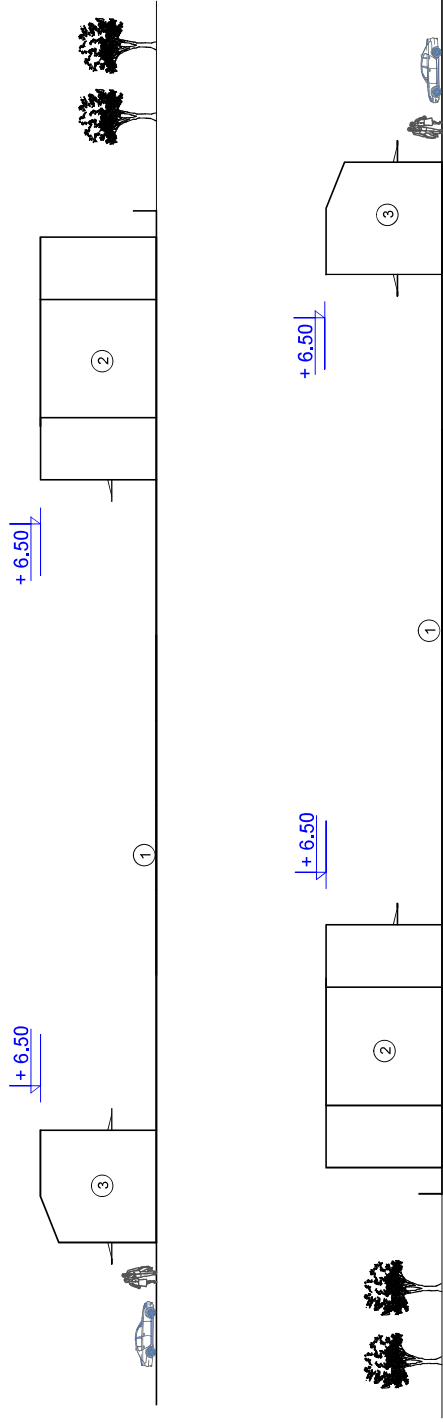


**01 AIKŠTELĖ**  
**02 INVENTORINĖ**  
**03 LAISVALAIKIO PASTATAS**

0	2022	PROJEKTINIS PASIŪLYMAS	
LAIDA	IŠLEIDIMO DATA	LAIDOS STATUSAS	
KVALIF. PATV. DOK. NR.	UAB "LANIDA" Įm.k. 141235697 www.lanida.lt	STATINIO PROJEKTO PAVADINIMAS: "KITOS PASKIRTIES INŽINERINIO STATINIAUS/LAIKIO AIKŠTELĖS, KITOS PASKIRTIES PASTATŲ ARCHIVETORINIS IR KITOS PASKIRTIES LAISVALAIKIO PASTATŲ VINGIO G.16, MAŽONŲ K., MAŽONŲ SEN., TAURAGĖS R. SAV. STATYBOS PROJEKTINIS PASIŪLYMAS	
38713	PV JUOŽAS MITKUS	STATINIO NUMERIS IR PAVADINIMAS: 01 AIKŠTELĖ, 02 INVENTORINĖ, 03 LAISVALAIKIO PASTATAS	
31117	SK PDV JUOŽAS MITKUS	DOKUMENTO PAVADINIMAS: FASADAI BE KUPOLO	
A 1445	ARCH. VILIJUS RAICEVIČIUS	MAŠTELIS 1 : 300	
LT	STATYTOJAS: ASOCIACIJA "VEIKLŲ PARKAS"	DOKUMENTO ŽYMŪS: 0301-01.02.03-PP-SA-SK-B-05	
		LAIKA	0
		LAPAS LAPŪ	5 6


Fasadai M1:450

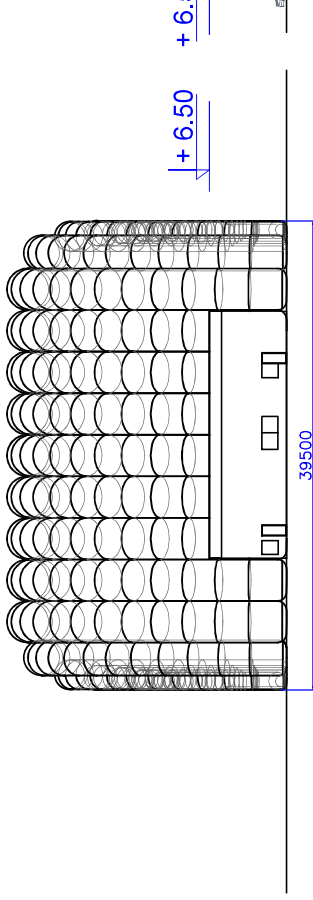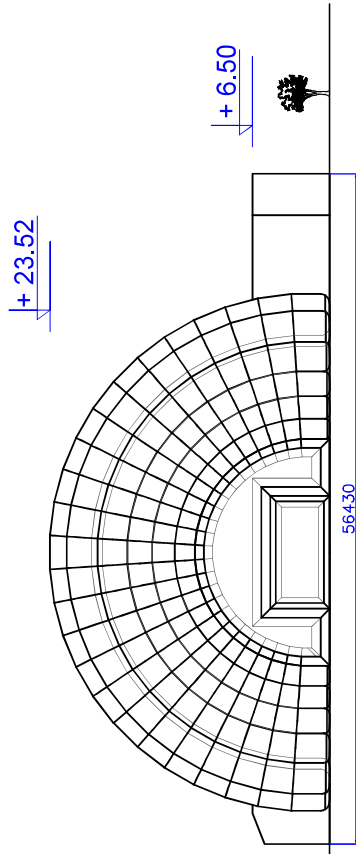

+ 23.52

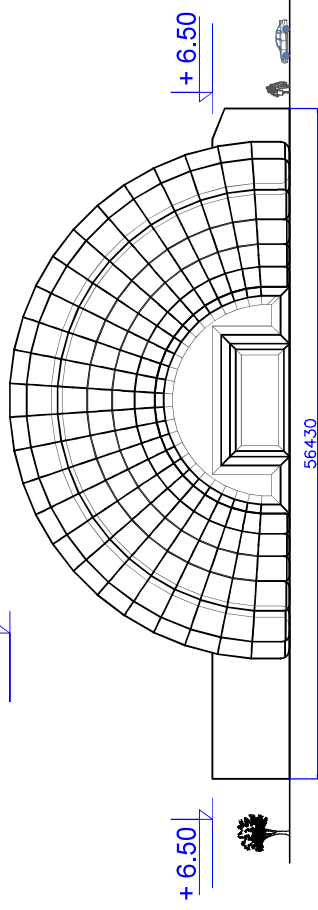

+ 6.50

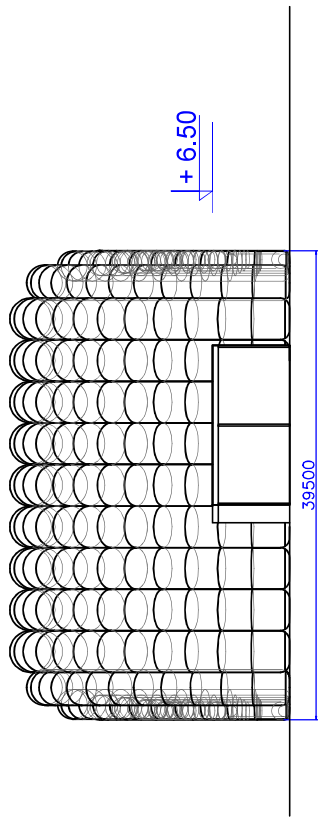

+ 6.50

Fasadai M1:450

0	2022	PROJEKTINIS PASIŪLYMAS	
LAIDA	IŠLEIDIMO DATA	LAIDOS STATUSAS	
KVALIF. PATVR. DOK. NR.	UAB "LANIDA" Įm.k. 141235697 www.lanida.lt	STATINIO PROJEKTO PAVADINIMAS: KITOS PASKIRTIES INŽINERINIO STATINIO-LAIVALAIKIO AIKŠTELIS, KITOS PASKIRTIES PASTATO-INVENTORINIS IR KITOS PASKIRTIES LAISVALAIKIO PASTATO VINGIO G.16, MAŽONŲ K., MAŽONŲ SENI., TAURAGĖS R. SAV. STATYBOS PROJEKTINIS PASIŪLYMAS	
38713	PV JUOZAS MITKUS	STATINIO NUMERIS IR PAVADINIMAS: 01 AIKŠTELĖ. 02 INVENTORINĖ. 03 LAISVALAIKIO PASTATAS	
31117	SK PDV JUOZAS MITKUS	DOKUMENTO PAVADINIMAS: FASADAI SU KUPOLU	
A 1445	ARCH. VILIUS RAICEVIČIUS	MASETELIS 1 : 450	
LT	STATYTOJAS: ASOCIACIJA "VEIKLU PARKAS"	DOKUMENTO ŽYMŪS: 0301-01.02.03-PP-SA-SK.B-06	
		LAIDA	0
		LAPAS LAPU	6 6