




SUTARTINIAI ŽYMĖJIMAI, EKSPLIKACIJA



PROJEKTUOJAMO OBJEKTO VIETA

- 1 Projektuojamas prekybos paskirties pastatas Nr.1
- 2 Projektuojamas prekybos paskirties pastatas Nr.2
- 3 Projektuojamas prekybos paskirties pastatas Nr.3
- 4 Projektuojamas prekybos paskirties pastatas Nr.4

- Planuojamo sklypo riba
- Perspektyviniai gatvių naudojimosi linijos
- Tinklų servitutas, nenaudojamas pagal paskirtį, išnykus jo būtinumui
- Nulinės altitudės
- Planuojamos žemės altitudės
- Kadastriniai sklypų ribos
- Patvirtinto detalaus plano statybos riba
- Lengvųjų automobilių parkavimo vietos
- Dviraičių stovėjimo vietos
- Projektuojama asfalto danga
- Projektuojama betoninių trinkelių danga (pėsčiųjų takai) sklype
- Žalia veja
- Buitinių nuotekų valymo įrenginiai
- Projektuojamas artezinis vandens gręžinys su 5m AZ
- Demontuojamas bešeimininkis tinklas
- Numatomi požeminiai gaisriniai rezervuarai
- Planuojama nuvaža nuo Čekoniškių gatvės
- Planuojamas įėjimas į pastatą
- Planuojamas įvažiavimas į pastatą
- Planuojama darbuotojų poilsio aikštelė
- Planuojamos medžių grupės
- Planuojamos krūmų grupės
- Esami medžiai, išsaugomi
- Buitinių atliekų konteinerių vieta
- Projektuojamas vandentiekis su apsaugos zona
- Projektuojama buitinė nuotekynė su apsaugos zona
- Projektuojamas abonentinis kabelis su apšvietimo stulpais
- Projektuojamas lietaus nuotekų tinklas su infiltraciniais šuliniais
- Formuojamas šlaitas

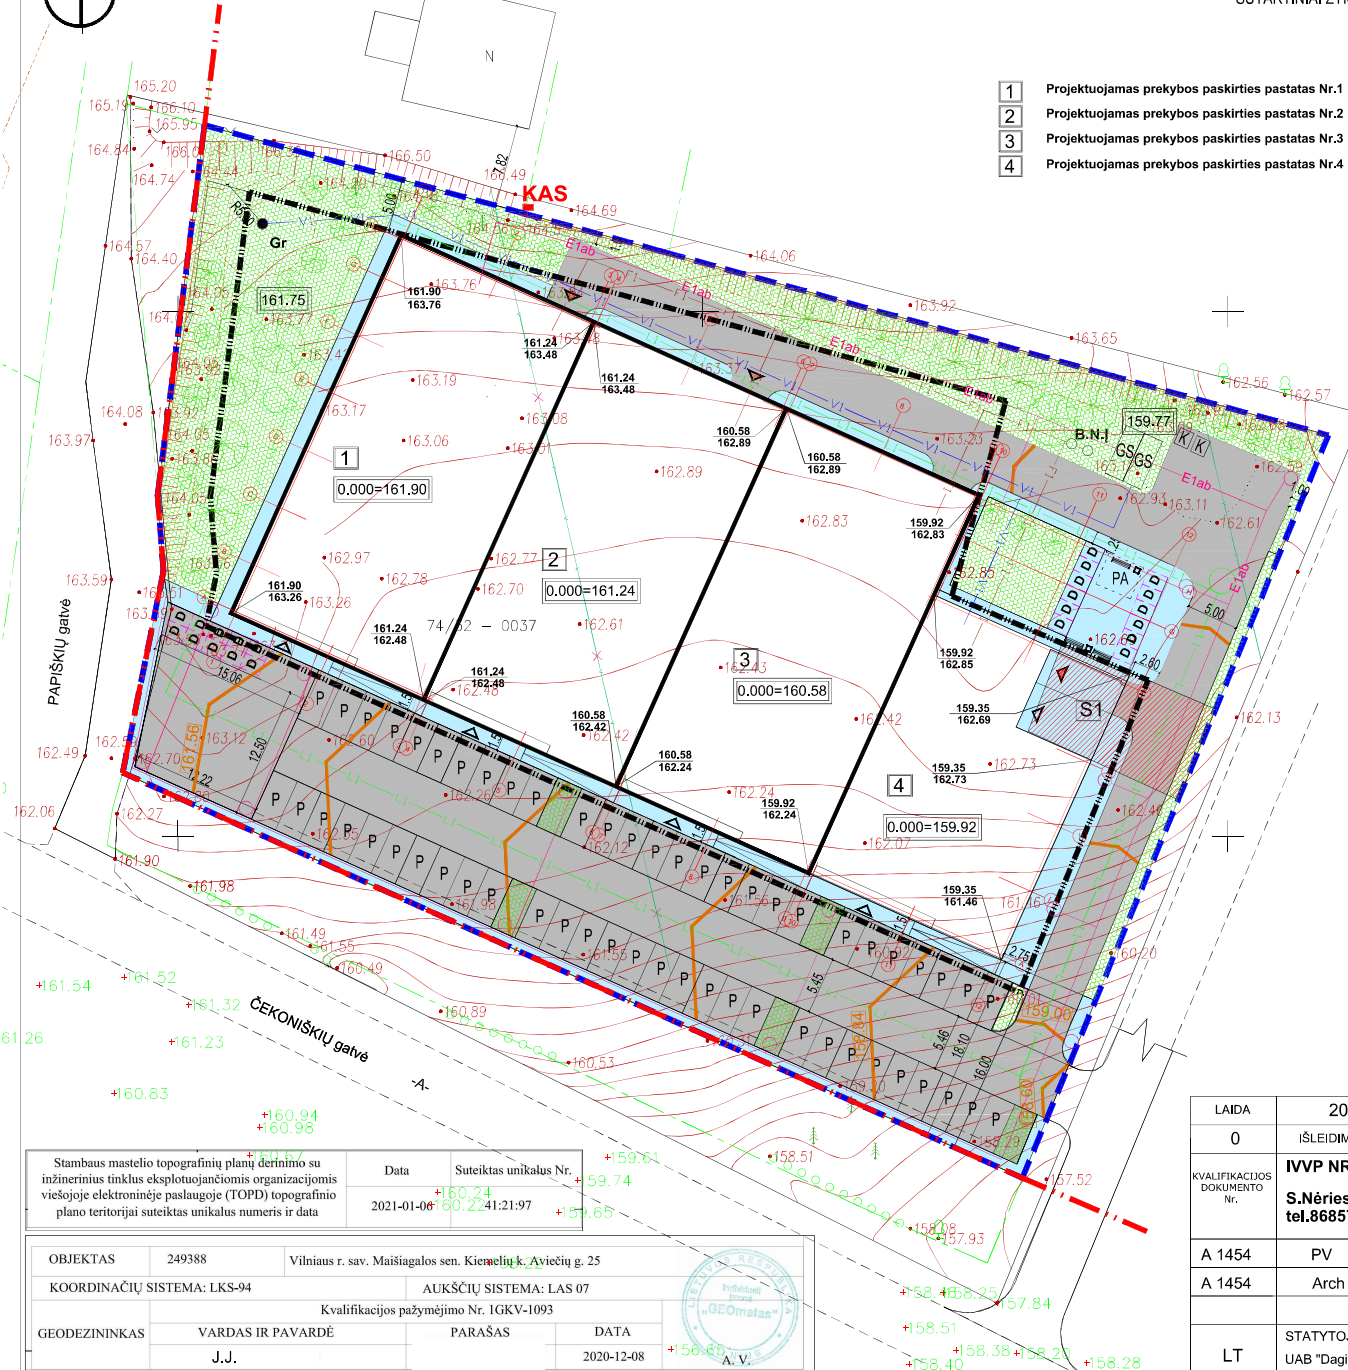


Stambaus mastelio topografinių planų derinimo su inžinerinius tinklus eksploatuojančiomis organizacijomis viešojoje elektroninėje paslaugoje (TOPD) topografinio plano teritorijai suteiktas unikalus numeris ir data

Data: 2021-01-06
Suteiktas unikalus Nr.: 60.2241:21:97

OBJEKTAS	249388	Vilniaus r. sav. Maišiagalos sen. Kiemečių A. vielių g. 25
KOORDINACIJŲ SISTEMA:	LKS-94	AUKŠČIŲ SISTEMA: LAS 07
GEODEZININKAS	VARDAS IR PAVARDĖ	PARAŠAS
	J.J.	A.V.
	DATA	2020-12-08

LAI DA	2022-05	IŠLEIDIMO DATA	LAI DOS STATUSAS, KEITIMO PRIEŽASTIS (JEI TAIKOMA)
0			
KVALIFIKACIJOS DOKUMENTO Nr.	IVPV NR.927.259-332-1335		STATINIO PROJEKTO PAVADINIMAS
	S.Nėries 73-74, Vilnius tel.868574269, el.p.: architect.dmitrij@gmail.com		Prekybos paskirties pastatai Čekoniškių g.11 Statybos projektas
A 1454	PV	DMITRIJ KAIDAŠOV	PROJEKTO DALIS
A 1454	Arch	DMITRIJ KAIDAŠOV	Projektiniai pasiūlymai
			DOKUMENTO PAVADINIMAS
			Sklypo sutvarkymo planas M1:500
			LAI DA
			0
LT	STATYTOJAS IR (ARBA) UŽSAKOVAS	tvirtinu	DOKUMENTO ŽYMUO
	UAB "Dagiva" direktorius E.M.		PP-TDP-2020-09
			LAPAS
			LAPŲ
			1
			1

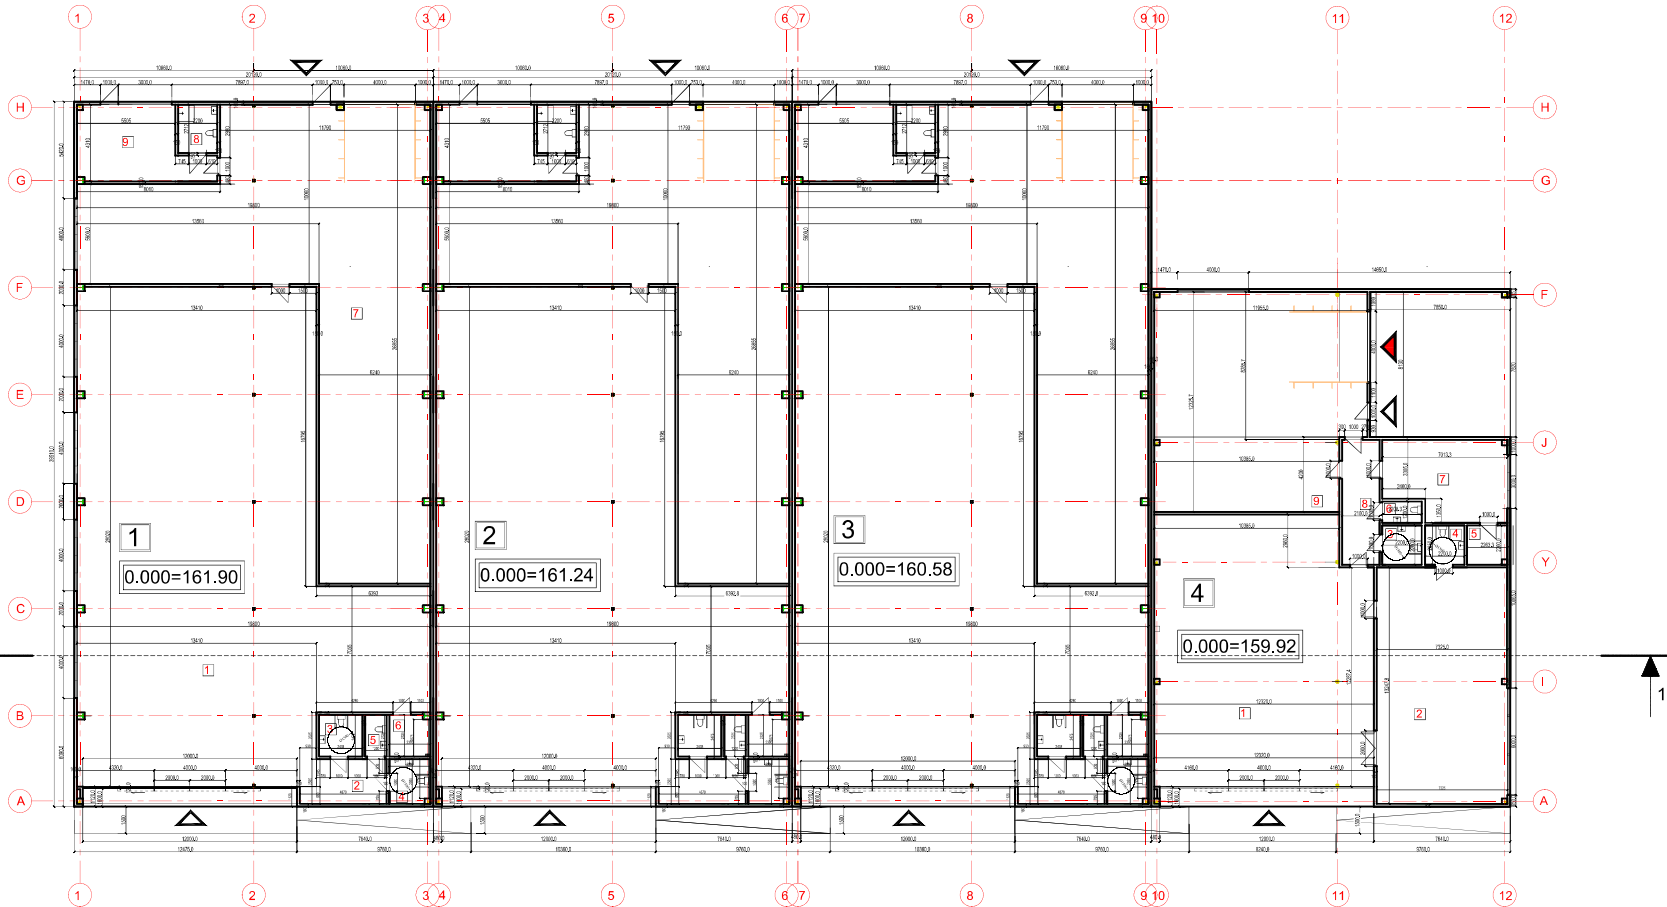

PREKYBOS PASKIRTIES PASTATŲ PLANAI M1:200

EKSPLIKACIJA PASTATO Nr.1

- 1-PREKYBOS SALĖ - 419,84 kv.m.
- 2-HOLAS - 10,76 kv.m.
- 3-SANMAZGAS - 5,66 kv.m.
- 4-SANMAZGAS - 5,77 kv.m.
- 5-SANMAZGAS - 2,79 kv.m.
- 6-TECHNINĖ PATALPA - 5,35 kv.m.
- 7-PREKYBOS SALES SANDELIS - 267,26 kv.m.
- 8-SANMAZGAS - 5,96 kv.m.
- 9-PERSONALO PATALPA - 26,96 kv.m.

BENDRAS PLOTAS - 750,35 kv.m.

EKSPLIKACIJA PASTATO Nr.2

- 1-PREKYBOS SALĖ - 419,84 kv.m.
- 2-HOLAS - 10,76 kv.m.
- 3-SANMAZGAS - 5,66 kv.m.
- 4-SANMAZGAS - 5,77 kv.m.
- 5-SANMAZGAS - 2,79 kv.m.
- 6-TECHNINĖ PATALPA - 5,35 kv.m.
- 7-PREKYBOS SALES SANDELIS - 267,26 kv.m.
- 8-SANMAZGAS - 5,96 kv.m.
- 9-TECHNINĖ PATALPA - 26,96 kv.m.

BENDRAS PLOTAS - 750,35 kv.m.

EKSPLIKACIJA PASTATO Nr.3

- 1-PREKYBOS SALĖ - 419,84 kv.m.
- 2-HOLAS - 10,76 kv.m.
- 3-SANMAZGAS - 5,66 kv.m.
- 4-SANMAZGAS - 5,77 kv.m.
- 5-SANMAZGAS - 2,79 kv.m.
- 6-TECHNINĖ PATALPA - 5,35 kv.m.
- 7-PREKYBOS SALES SANDELIS - 267,26 kv.m.
- 8-SANMAZGAS - 5,96 kv.m.
- 9-TECHNINĖ PATALPA - 26,96 kv.m.






BENDRAS PLOTAS - 750,35 kv.m.

EKSPLIKACIJA PASTATO Nr.4

- 1-PREKYBOS SALĖ - 181,93 kv.m.
- 2-PREKYBOS SALĖ - 96,85 kv.m.
- 3-SANMAZGAS - 4,84 kv.m.
- 4-SANMAZGAS - 4,84 kv.m.
- 5-TECHNINĖ PATALPA - 4,89 kv.m.
- 6-SANMAZGAS - 2,65 kv.m.
- 7-PERSONALO PATALPA - 29,33 kv.m.
- 8-KORIDORIUS - 14,75 kv.m.
- 9-PREKIŲ SANDELYS - 140,53 kv.m.

BENDRAS PLOTAS - 480,61 kv.m.

LADA	2022-05		LAIKOS STATUSAS, KEITIMO PRIEŽASTIS (JEI TAKOMA)	
0	IŠLEIDIMO DATA			
AVALBAKČIŲ KODAVIMŲ Nv.	IVVP NR.927.259-332-1335 S.Nėries 73-74, Vilnius tel.868574269, el.p.: architect.dmitrij@gmail.com		STATYBOS PASKIRTIES PASTATŲ PREKYBOS PASKIRTIES PASTATŲ CEKONIŠKIŲ G.11 STATYBOS PROJEKTAS	
A 1454	PV	DMITRIJ KAJDAŠOV	PROJEKTO DALIS	Projektiniai pasiūlymai
A 1454	Arch	DMITRIJ KAJDAŠOV	DOKUMENTO PAVADINIMAS	Prekybos paskirties pastatų pirmo aukšto planas(-ai) M1:200
LT	STATYTOJAS IR (ARBA) UŽSAKOVAS UAB "Dagiva" direktorius E.M.		WIRIM	DOKUMENTO ŽYMAJŲ
			PP-TDP-2020-09	LAPAS 1
				LAPŲ 1

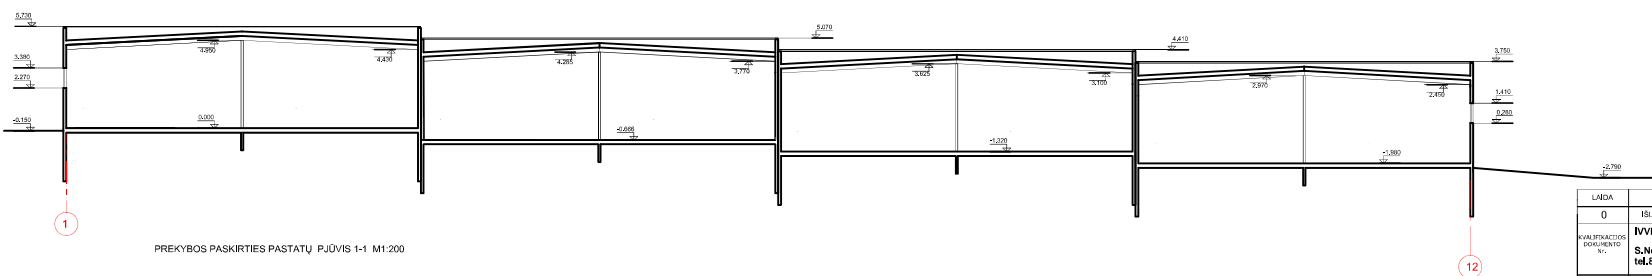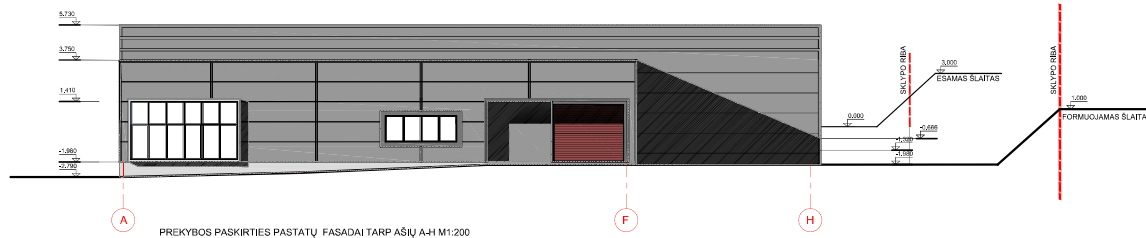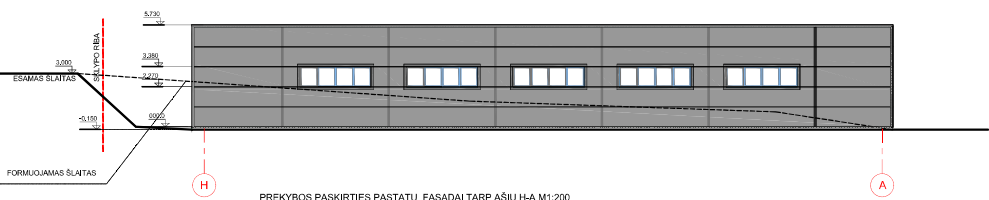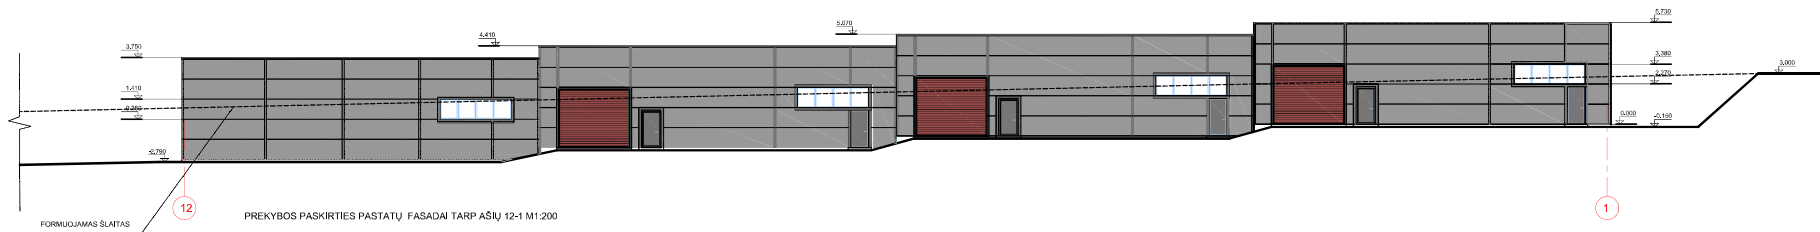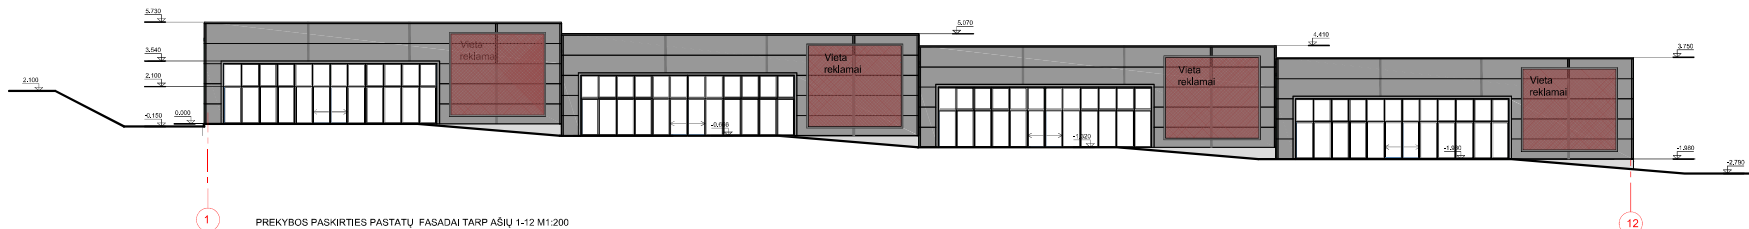

LAIKA	2022-05	LAIDOS STATUSAS, KETIMO PRIEŽASTIS (JEI TARKOMA)	ISLEIDIMO DATA
0	ISLEIDIMO DATA		
IVPP NR.927.259-332-1335	STATINIO PROJEKTO PAVADINIMAS		
S.Nėries 73-74, Vilnius	Prekybos paskirties pastatai		
tel.868574269, e.l.p.: architect.dmitrij@gmail.com	Cėkonėškis g.11		
	Statybos projektas		
A.1454	PV	DMITRIJ KAJDAŠOV	PROJEKTO DALIS
	Arch	DMITRIJ KAJDAŠOV	Projektiniai pasiūlymai
			DOKUMENTO PAVADINIMAS
			Prekybos paskirties pastatų fasadai M1:200
			Plėnės 1-1
LT	STATYTOJAS IR (ARBA) UŽSAKYTOJAS	hiviru	DOKUMENTO ŽYKAS
	UAB "Dėgiva" direktorius	E.M.	PP-TDP-2020-09
			LAPAS
			LAPŲ
			1
			1



VIZUALIZACIJA NUO PAGRINDINIO ĮVAŽIAVIMO PUSĖS RYTIMĖ SAULĖ



VIZUALIZACIJA IŠ VIDINIO KIEMO RYTIMĖ SAULĖ




VIZUALIZACIJA NUO PAGRINDINIO ĮVAŽIAVIMO PUSĖS VAKARINĖ SAULĖ



VIZUALIZACIJA IŠ VIDINIO KIEMO PUSĖS VAKARINĖ SAULĖ

LAIŠA	2022-05				ISLEIDIMO DATA
0	ISLEIDIMO DATA	LAIDOS STATUSAS, KEITIMO PRIEŽASTIS (JEI TAIPOMAN)			ISLEIDIMO DATA
INVAICIACIJOS DOKUMENTO NR.	IVVP NR.927.259-332-1335 S.Nėries 73-74, Vilnius tel.868574269, el.p.: architect.dmitrij@gmail.com			STATINIO PROJEKTO PAVADINIMAS Prekybos pasiskirties pastatal Čekoniškių g.11 Statybos projektas	
A 1454	PV	DMITRIJ KAIĐAŠOV		PROJEKTO DALIS	Projektiniai pasiūlymai
A 1454	Arch	DMITRIJ KAIĐAŠOV		DOKUMENTO PAVADINIMAS	0
				Prekybos pasiskirties pastatal vizualizacija	
LT	STATYTOJAS IR (ARBA) UŽSAKOVAS UAB "Dagiva" direktorius E.M.		hmm	DOKUMENTO ŽYMUD	LAPAS LAPŲ 1 1

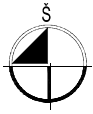




 
VILNIAUS RAJONO TERITORIJA



VILNIAUS MIESTO TERITORIJA

SUTARTINAI ŽYMĖJIMAI, EKSPLIKACIJA

- 1 Projektuojamas prekybos paskirties pastatas Nr.1
- 2 Projektuojamas prekybos paskirties pastatas Nr.2
- 3 Projektuojamas prekybos paskirties pastatas Nr.3
- 4 Projektuojamas prekybos paskirties pastatas Nr.4

-  Projektuojama asfalto danga
-  Projektuojama betoninių trinkelių danga (pėsčiųjų takai) sklype
-  Planuojama nuovaža nuo Čekoniškių gatvės
-  Žalia veja

LAIDA	2022-05			
0	IŠLEIDIMO DATA	LAIDOS STATUSAS, KEITIMO PRIEŽASTIS (JEI TAIKOMA)		
KVALIFIKACIJOS DOKUMENTO NR.	IVVP NR.927.259-332-1335		STATINIO PROJEKTO PAVADINIMAS	
	S.Nėries 73-74, Vilnius tel.868574269, el.p.: architect.dmitrij@gmail.com		Prekybos paskirties pastatai Čekoniškių g.11 Statybos projektas	
A 1454	PV	DMITRIJ KAIDAŠOV	PROJEKTO DALIS Projektiniai pasiūlymai	
A 1454	Arch	DMITRIJ KAIDAŠOV	DOKUMENTO PAVADINIMAS	
			Pastatų išdėstymo sklype su gretimai urbanistine aplinka planas	
LT	STATYTOJAS IR (ARBA) UŽSAKOVAS	UAB "Dagiva" direktorius E.M.	tvirtinu	DOKUMENTO ŽYMUO
				PP-TDP-2020-09
				LAPAS LAPŲ
				1 1