

PROJEKTUOTOJAS	UAB VILKAVIŠKIO ARCHITEKTŪROS BIURAS DUOMENYS KAUPIAMI IR SAUGOMI JURIDINIŲ ASMENŲ REGISTRE, KODAS 185108391, LT-70101 VILKAVIŠKIS, J.BASANA VIČIAUS A. 11- 205, TEL.: NR. 8-342-51197, 8-615-18410, E. P.: vabiuras@gmail.com
----------------	---

STATYTOJAS (UŽSAKOVAS)	VILKAVIŠKIO RAJONO SAVIVALDYBĖ
---------------------------	--------------------------------

STATINIO PROJEKTO PAVADINIMAS	MOKYKLOS ir KATILINĖS PASTATŲ VILKAVIŠKIO R. SAV., KYBARTŲ SEN., ŠIAUDINIŠKIŲ K., MOKYKLOS G. 6, PASKIRTIES KEITIMO Į MIŠRIŲ SOCIALINIŲ PASLAUGŲ CENTRĄ IR KAPITALINIO REMONTO PROJEKTAS
----------------------------------	---

STATINIO PROJEKTO NR.	27/2021
--------------------------	---------



ADRESAS	VILKAVIŠKIO R. SAV., KYBARTŲ SEN., ŠIAUDINIŠKIŲ K., MOKYKLOS G. 6
---------	--


ŽEMĖS SKLYPO KADASTRINIS NR.	3960/0003:9542
---------------------------------	----------------

STATINYS (ESMINĖ INFORMACIJA APIE STATINĮ: PASKIRTIS, STATYBOS RŪŠIS, KATEGORIJA, PROJEKTO ETAPAS, UNIKALUS NR.)	MIŠRIŲ SOCIALINIŲ PASLAUGŲ CENTRAS 6.4 –GYVENAMOSIOS PASKIRTIES (įvairių socialinių grupių asmenims) PASTATAS KAPITALINIS REMONTAS ir PASKIRTIES KEITIMAS NEYPATINGAS STATINYS Un. Nr. 3998-2008-3012 – MOKYKLA - 7.11. – MOKSLO PASKIRTIES PASTATAS Un. Nr. 3998-2008-3023 – KATILINĖ - 7.8. – GAMYBOS, PRAMONĖS PASKIRTIES PASTATAS – ENERGETIKOS PASTATAS (ENERGETIKOS GAVYBOS IR PASTATAS)
---	---

PROJEKTO DALIŲ ŽYMENYS	PP
---------------------------	----

PROJEKTO LAIDA	0
----------------	---

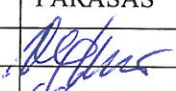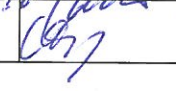PAREIGOS	TEISĖS DOKUMENTO NR., IŠDAVIMO DATA	VARDAS, PAVARDĖ	PARAŠAS
DIREKTORIUS		VIDAS SKRINSKAS	
PROJEKTO VADOVAS	ATESTATO NR. A 804, IŠDUOTAS 2019-02-06	ALĖ GAILEVIČIENĖ	

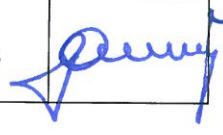UŽSAKOVAS	TELEFONO NR.	VARDAS, PAVARDĖ	PRITARIU
	8 342 60062	Vilkaviškio r. sav. Administracijos Direktorius VITAS GAVĖNAS	

PROJEKTINIŲ PASIŪLYMŲ SUDĖTIS

Eil. Nr.	Pavadinimas	Psl. Nr.	Lapų sk.
1	Projektinių pasiūlymų sudėtis	1	1
2	Bendrieji statinio rodikliai	2	1
3	Aiškinamasis raštas	3-4	2
4	Priedai		
	Techninė užduotis	5	1
	Projektuotojų kvalifikaciją patvirtinantys dokumentai (atestatai)	6	1
5	Brėžiniai		
	Statinių išdėstymo planas, M1:500	7	1
	I aukšto statybinių darbų planas, M1:100	8	1
	I aukšto planas, M1:100	9	1
	Rūsio statybinių darbų planas, M1:100	10	1
	Rūsio planas, M1:100	11	1
	Fasadai tarp ašių 1-2 ir 2-1, M1:100	12	1
	Fasadai tarp ašių A-L ir L-A, M1:100	13	1
	Pastato fotofiksacija	14	1

UAB VILKAVIŠKIO ARCHITEKTŪROS BIURAS	27/2021-01-PP-T	Lapas	Lapų	Laida
		1	1	0

BENDRIEJI STATINIO RODIKLIAI

Pavadinimas	Mato vnt.	Kiekis Prieš rek.	Kiekis Po rek.	Pastabos
I. SKLYPAS				
1. sklypo plotas	m ²	6480	6480	
2. sklypo užstatymo intensyvumas	%	10	10	
3. sklypo užstatymo tankumas	%	12	13	
II. PASTATAI				
2.1. Negyvenamasis pastatas	MIŠRIŲ SOCIALINIŲ PASLAUGŲ CENTRAS (rekonstruojant pastatus Un. Nr. 3996-9015-6035, Un. Nr. 3996-9015-6046) Esama statinio paskirtis – Mokykla – 7.11. mokslo paskirties pastatas (Un. Nr./ 3998-2008-3012) Esama statinio paskirtis – Katilinė – 7.8. gamybos, pramonės paskirties (Un. Nr./ 3998-2008-3023) Būsima statinio paskirtis – 6.4 gyvenamosios paskirties (įvairių socialinių grupių asmenims) pastatas Statinio kategorija – neypatingas statinys; Statybos rūšis – kapitalinis remontas / statinio paskirties keitimas			
		Mokyklos pastatas	Katilinės pastatas	Mišrių socialinių paslaugų centras
1. Bendras plotas	m ²	551,87	93,79	642,66
2. Pagrindinis plotas	m ²	420,89	81,98	215,72
3. Pagalbinis plotas	m ²	130,98	1,81	328,46
4. Negyvenamųjų patalpų plotas	m ²	-	-	98,48
5. Pastato tūris	m ³	2221	412	3040
6. Aukštų skaičius	vnt.	1	1	1
7. Pastato aukštis	m	4,75	4,75	5,20
8. Energinio naudingumo klasė		-	-	C
9. Pastato akustinio komforto sąlygų klasė		-	-	C
10. Statinio ugniai atsparumo laipsnis		I	I	I

STATINIO PROJEKTO VADOVĖ: ALĖ GAILEVIČIENĖ

kvalifikacijos atest. Nr. A 804

(parašas)

Pritariu: VILKAVIŠKIO R. SAVIVALDYBĖS ADMINISTRACIJOS
DIREKTORIUS VITAS GAVĖNAS

(parašas)

UAB Vilkaviškio architektūros biuras					MOKYKLŲ ir KATILINĖS PASTATŲ Vilkaviškio r. sav., Kybartų sen., Šiaudiniškių k. Mokyklos g. 6, PASKIRTIES KEITIMO Į MIŠRIŲ SOCIALINIŲ PASLAUGŲ CENTRĄ ir KAPITALINIO REMONTO PROJEKTAS		
A 804	PV	A. Gailevičienė		2022	BENDRIEJI STATINIO RODIKLIAI		Laida
	architektė	L. Tamulynaitė		2022			0
PP	Statytojas:				27/2021-01-PP-BR	Lapas	Lapų
	VILKAVIŠKIO RAJONO SAVIVALDYBĖ					1	1

AIŠKINAMASIS RAŠTAS

1 PROJEKTUOJAMŲ STATINIŲ PAŽINTINIAI DUOMENYS

1.1. Statybos vieta, statybos rūšis, statinio paskirtis, projekto rengimo pagrindas.

Esami pastatai mokykla (Un. Nr. 3998-2008-3012) ir katilinė Un. Nr. 3998-2008-3023), kurų paskirtis keičiama į mišrių socialinių paslaugų centrą, atliekant kapitalinį remontą, yra Vilkaviškio r. sav., Kybartų sen., Šiaudiniškių k., Mokyklos g. 6, esančiame sklype. sklypo kadastrinis Nr. 3960/0003:9542.

Projektiniai pasiūlymai parengti, vadovaujantis projektinių pasiūlymų rengimo užduotimi, technine užduotimi bei normatyviniais reikalavimais.

Sklypo apibūdinimas

Sklypo plotas 6488 m². Sklypas patenka į vandentiekio, lietaus ir fekalinės kanalizacijos tinklų ir įrenginių, ryšių ir elektros linijų apsaugos zonas. Sklype esami pastatai – mokykla ir katilinė. Sklype yra medžių ir vaikų žaidimo įrenginių. Įvažiavimai į sklypą yra iš Mokyklos gatvės.

Pastatų apibūdinimas

Mokyklos (Un. Nr. 3998-2008-3012) ir katilinės (3998-2008-3023) pastatai yra sublokuoti vieno aukšto plytų mūro pastatai. Po dalimi mokyklos pastato yra rūšio patalpos. Pastatų stogai sutapdinti, pamatai – gelžbetonio blokų.

2. PROJEKTINIAI SPRENDINIAI

2.1. Sklypo plano sprendiniai.

Keičiant pastatų paskirtį ir juos remontuojant, sklypo išplanavimas keisis nežymiai. Pagrindiniai įėjimai į pastatą išliks iš šiaurės vakarinės pastato pusės. Pietvakarinėje pastato pusėje bus įrengtas priešgaisrinis evakuacinis išėjimas. Išlieka esami įvažiavimai į sklypą – jų dangos atnaujinamos. Atnaujinami ir naujai suplanuojami takai. Prie pagrindinių įėjimų į socialinių paslaugų centrą įrengiamas pandusas, pritaikytas ŽN.

2.2. Statinių sprendiniai.

Mišrių socialinių paslaugų centre bus teikiamos trumpalaikės ir ilgalaikės socialinės globos paslaugos, taip pat įrengiamos vaikų dienos centro patalpos. Suplanuotos trys patalpų grupės: socialinių paslaugų stacionaras, trumpalaikio apgyvendinimo socialinis butas, vaikų dienos centras.

Socialinių paslaugų centre ilgalaikės globos paslaugos bus teikiamos savarankiškiems ar iš dallies savarankiškiems asmenims, kuriems būtina specialistų priežiūra, taip pat asmenims, turintiems proto negalią ir (ar) psichikos sutrikimų. Trumpalaikės socialinės globos paslaugos bus teikiamos asmenims, šeimos nariams ir globėjams, rūpintojams laikinai negalint (dėl ligos, komandiruotės, atostogų) prižiūrėti šių asmenų.

Socialinių paslaugų centre numatoma apgyvendinti 15 asmenų. Gyventojų maitinimas numatomas 3 kartus per dieną.

Socialinių paslaugų centre dirbs 8 darbuotojai.

Mišrių socialinių paslaugų centro stacionare įrengiamos patalpos – gyvenamieji kambariai, valgomasis, poilsio patalpa, koridoriai, medicinos kabinetas, mankštos - procedūrų patalpa, virtuvė, skalbykla, WC, dušo ir vonios patalpos.. Rūsyje įrengiamos žaliavų bei daržovių sandėlių ir techninės patalpos. Įrengiamas įėjimas ir laiptai patekimui į rūšį iš lauko.

UAB Vilkaviškio architektūros biuras					MOKYKLOS ir KATILINĖS PASTATŲ Vilkaviškio r. sav., Kybartų sen., Šiaudiniškių k., Mokyklos g. 6, PASKIRTIES KEITIMO Į MIŠRIŲ SOCIALINIŲ PASLAUGŲ CENTRĄ IR KAPITALINIO REMONTO PROJEKTAS		
A 804	PV/PDV	A. Gailevičienė		2022	AIŠKINAMASIS RAŠTAS		Laida
	architektė	L. Tamulynaitė		2022			0
PP	Statytojas: VILKAVIŠKIO RAJONO SAVIVALDYBĖ				27/2021-01-PP-BR	Lapas	Lapų
						1	2

Trumpalaikio apgyvendinimo socialiniame bute suplanuotos patalpos: tambūras, holas, vonia, bendras kambarys su virtuvės niša, miegamasis.

Vaikų dienos centre suplanuotos patalpos: tambūras, holas, WC, užsiėmimų patalpa ir virtuvė – valgomasis.

PASTATO APDAILA, LANGAI, DURYS

Sienų apdaila – struktūrinis akrilinis tinkas, dažomas akriliniais dažais, pilkšvai gelsvos spalva RAL 1015 ir klijuojamas raudono molio spalvos klinkerio fasadų apdailos lentelėmis;

Cokolio apdaila – struktūrinis akrilinis tinkas, dažomas akriliniais dažais, pilka spalva RAL 7039;

Lietaus vandens nutekėjimo sistema - 0,6 mm storio cinkuotos skardos, dengtos plastizoliu skardos lakštai, apvalios formos 150mm latakai, Ø 100mm lietvamzdžiai, pilkos spalvos;

Langų rėmai – baltos spalvos PVC profilių; **išorės durys** - PVC profilių arba medinės karkasinės konstrukcijos, žalsvai pilka spalva - RAL6033;

Išorinių palangių skardinimas – cinkuotos skardos, dengtos plastizoliu, tamsiai pilkos spalvos;

Metalinės kolonos dažomos atmosferai atspariais dažais metalui pilkai žalsva spalva RAL 5021;

Pandusas ir evakuaciniai lauko laiptai – cinkuoto plieno konstrukcijos.

2.3. Statinio konstrukcijos

Perplanuojant esamų pastatų patalpas, bus kertamos ar platinamos angos esamose laikančiose sienose.

Išardomi ir naujai įrengiami lauko laiptai ir aikštelės. Įrengiami lauko laiptai patekimui į rūšį. Pastato lauko sienos ir pamatai šiltinami iš išorės. Šiltinamos pastato grindys ir stogo perdanga.

2.4. Pastatų vidaus inžineriniai tinklai

Šildymas. Šilumos siurbliu oras - vanduo.

Vandens pašildymas – šilumos siurbliu.

Vėdinimas. Patalpų vėdinimas – per orlaides ir natūralaus vėdinimo kanalus, išvestus virš stogo. Dalyje patalpų įrengiama mechaninio vėdinimo sistema.

2.5. Lauko inžineriniai tinklai

Sklype yra esami inžineriniai tinklai.

Elektra į pastatą bus tiekiama požeminiu žemos įtampos elektros kabeliu. Vanduo tiekiamas iš gyvenvietės vandentiekio tinklų, nuotekos šalinamos į gyvenvietės nuotekų tinklus.

UAB VILKAVIŠKIO ARCHITEKTŪROS BIURAS	27/2021-01-PP-AR	Lapas	Lapų	Laida
		2	2	0

TECHNINĖ UŽDUOTIS

Kompleksas, objektas: Mokyklos ir katilinės pastatų paskirties keitimas į mišrių socialinių paslaugų centrą

Adresas: Vilkaviškio r. sav. Kybartų sen., Šiaudiniškių k., Mokyklos g. 6

Užsakovas: Vilkaviškio rajono savivaldybė

Projektuojanti organizacija: UAB Vilkaviškio architektūros biuras - į/k 185108391

Statybos rūšis: Kapitalinis remontas ir paskirties keitimas

Statinio paskirtis – mišrių socialinių paslaugų centras - 6.4 – gyvenamosios paskirties (įvairių socialinių grupių asmenims) pastatas

Statinio kategorija: Neypatingas statinys

Projektuojamo objekto charakteristika: Rengiamas mokyklos ir katilinės pastatų paskirties keitimo į mišrių socialinių paslaugų centrą projektas, atliekant kapitalinį remontą. Planuojamos trys patalpų grupės: socialinių paslaugų stacionaras, trumpalaikio apgyvendinimo socialinis butas, vaikų dienos centras.

Socialinių paslaugų centre numatoma apgyvendinti 15 asmenų. Gyventojų maitinimas - 3 kartus per dieną. Socialinių paslaugų centre dirbs 8 darbuotojai.

Mišrių socialinių paslaugų centro stacionare įrengiamos patalpos – gyvenamieji kambariai, valgomasis, poilsio patalpa, koridoriai, medicinos kabinetas, mankštos - procedūrų patalpa, virtuvė, skalbykla, WC, dušo ir vonios patalpos, žaliavų bei daržovių sandėlių ir techninės patalpos. Įrengiamas įėjimas ir laiptai į rūšį patekimui iš lauko. Trumpalaikio apgyvendinimo socialiniame bute planuojamos patalpos: tambūras, holas, vonia, bendras kambarys su virtuvės niša, miegamasis. Vaikų dienos centre planuojamos patalpos: tambūras, holas, WC, užsiėmimų patalpa ir virtuvė – valgomasis.

Sklype atnaujinami privažiavimai, atnaujinami ir naujai įrengiami takai.

Duomenys apie pasirinktus įrenginius ir statybos produktus:

1	pamatai	Esami –g/b juostiniai, įrengiami - g/b (lauko statiniams)
2	sienos(išorės ir vidaus)	Esamos - plytų mūro
3	perdanga	Esama - gelžbetoninė
4	stogas	Esamas sutaptintas
IŠORĖS APDAILA		
1	sienų	Struktūrinis tinkas, klinkerio fasadų apdailos plytelės
INŽINERINIAI LAUKO TINKLAI: Sklype yra esami inžineriniai tinklai		

Statybinių tyrimų dokumentai: kadastriniai matavimai, sklypo ribų planas, topografinė nuotrauka.

Privalomieji statinio projekto rengimo dokumentai : statytojo teisę į žemę ir pastatus patvirtinantys dokumentai

Projektavimo etapas: projektiniai pasiūlymai - PP

Projektinę dokumentaciją užsakovui pateikti: 1 egz. spausdintinėje ir 1 egz. skaitmeninėje formose (PDF)

UŽSAKOVAS: Vilkaviškio r. savivaldybės Administracijos Direktorius

Vitas Gavėnas

(parašas)

2022 m. gegužės mėn. d.

VYKDYTOJAS : projekto vadovė Alė Gailevičienė (atestato Nr. A 804)

(parašas)

2022 m. gegužės mėn. d.

Architekto

KVALIFIKACIJOS A T E S T A T A S

LIETUVOS ARCHITEKTŲ RŪMAI

Nr. A 804

Alė Gailevičienė

**Statinio projekto, statinio projekto vykdymo priežiūros,
statinio projekto architektūrinės dalies,
statinio projekto architektūrinės dalies vykdymo priežiūros vadovė**
Statinių kategorija: ypatingieji ir neypatingieji statiniai

Teritorijų planavimo vadovė
Kompleksinio teritorijų planavimo dokumentų rūšies:
vietovės lygmens detalieji planai


Lietuvos architektų rūmų pirmininkė





Daiva Veličkaite

Architektų profesinio atestavimo komisijos

2014 m. vasario mėn. 11 d. posėdžio protokolas Nr. 86
2019 m. vasario mėn. 6 d. posėdžio protokolas Nr. 150

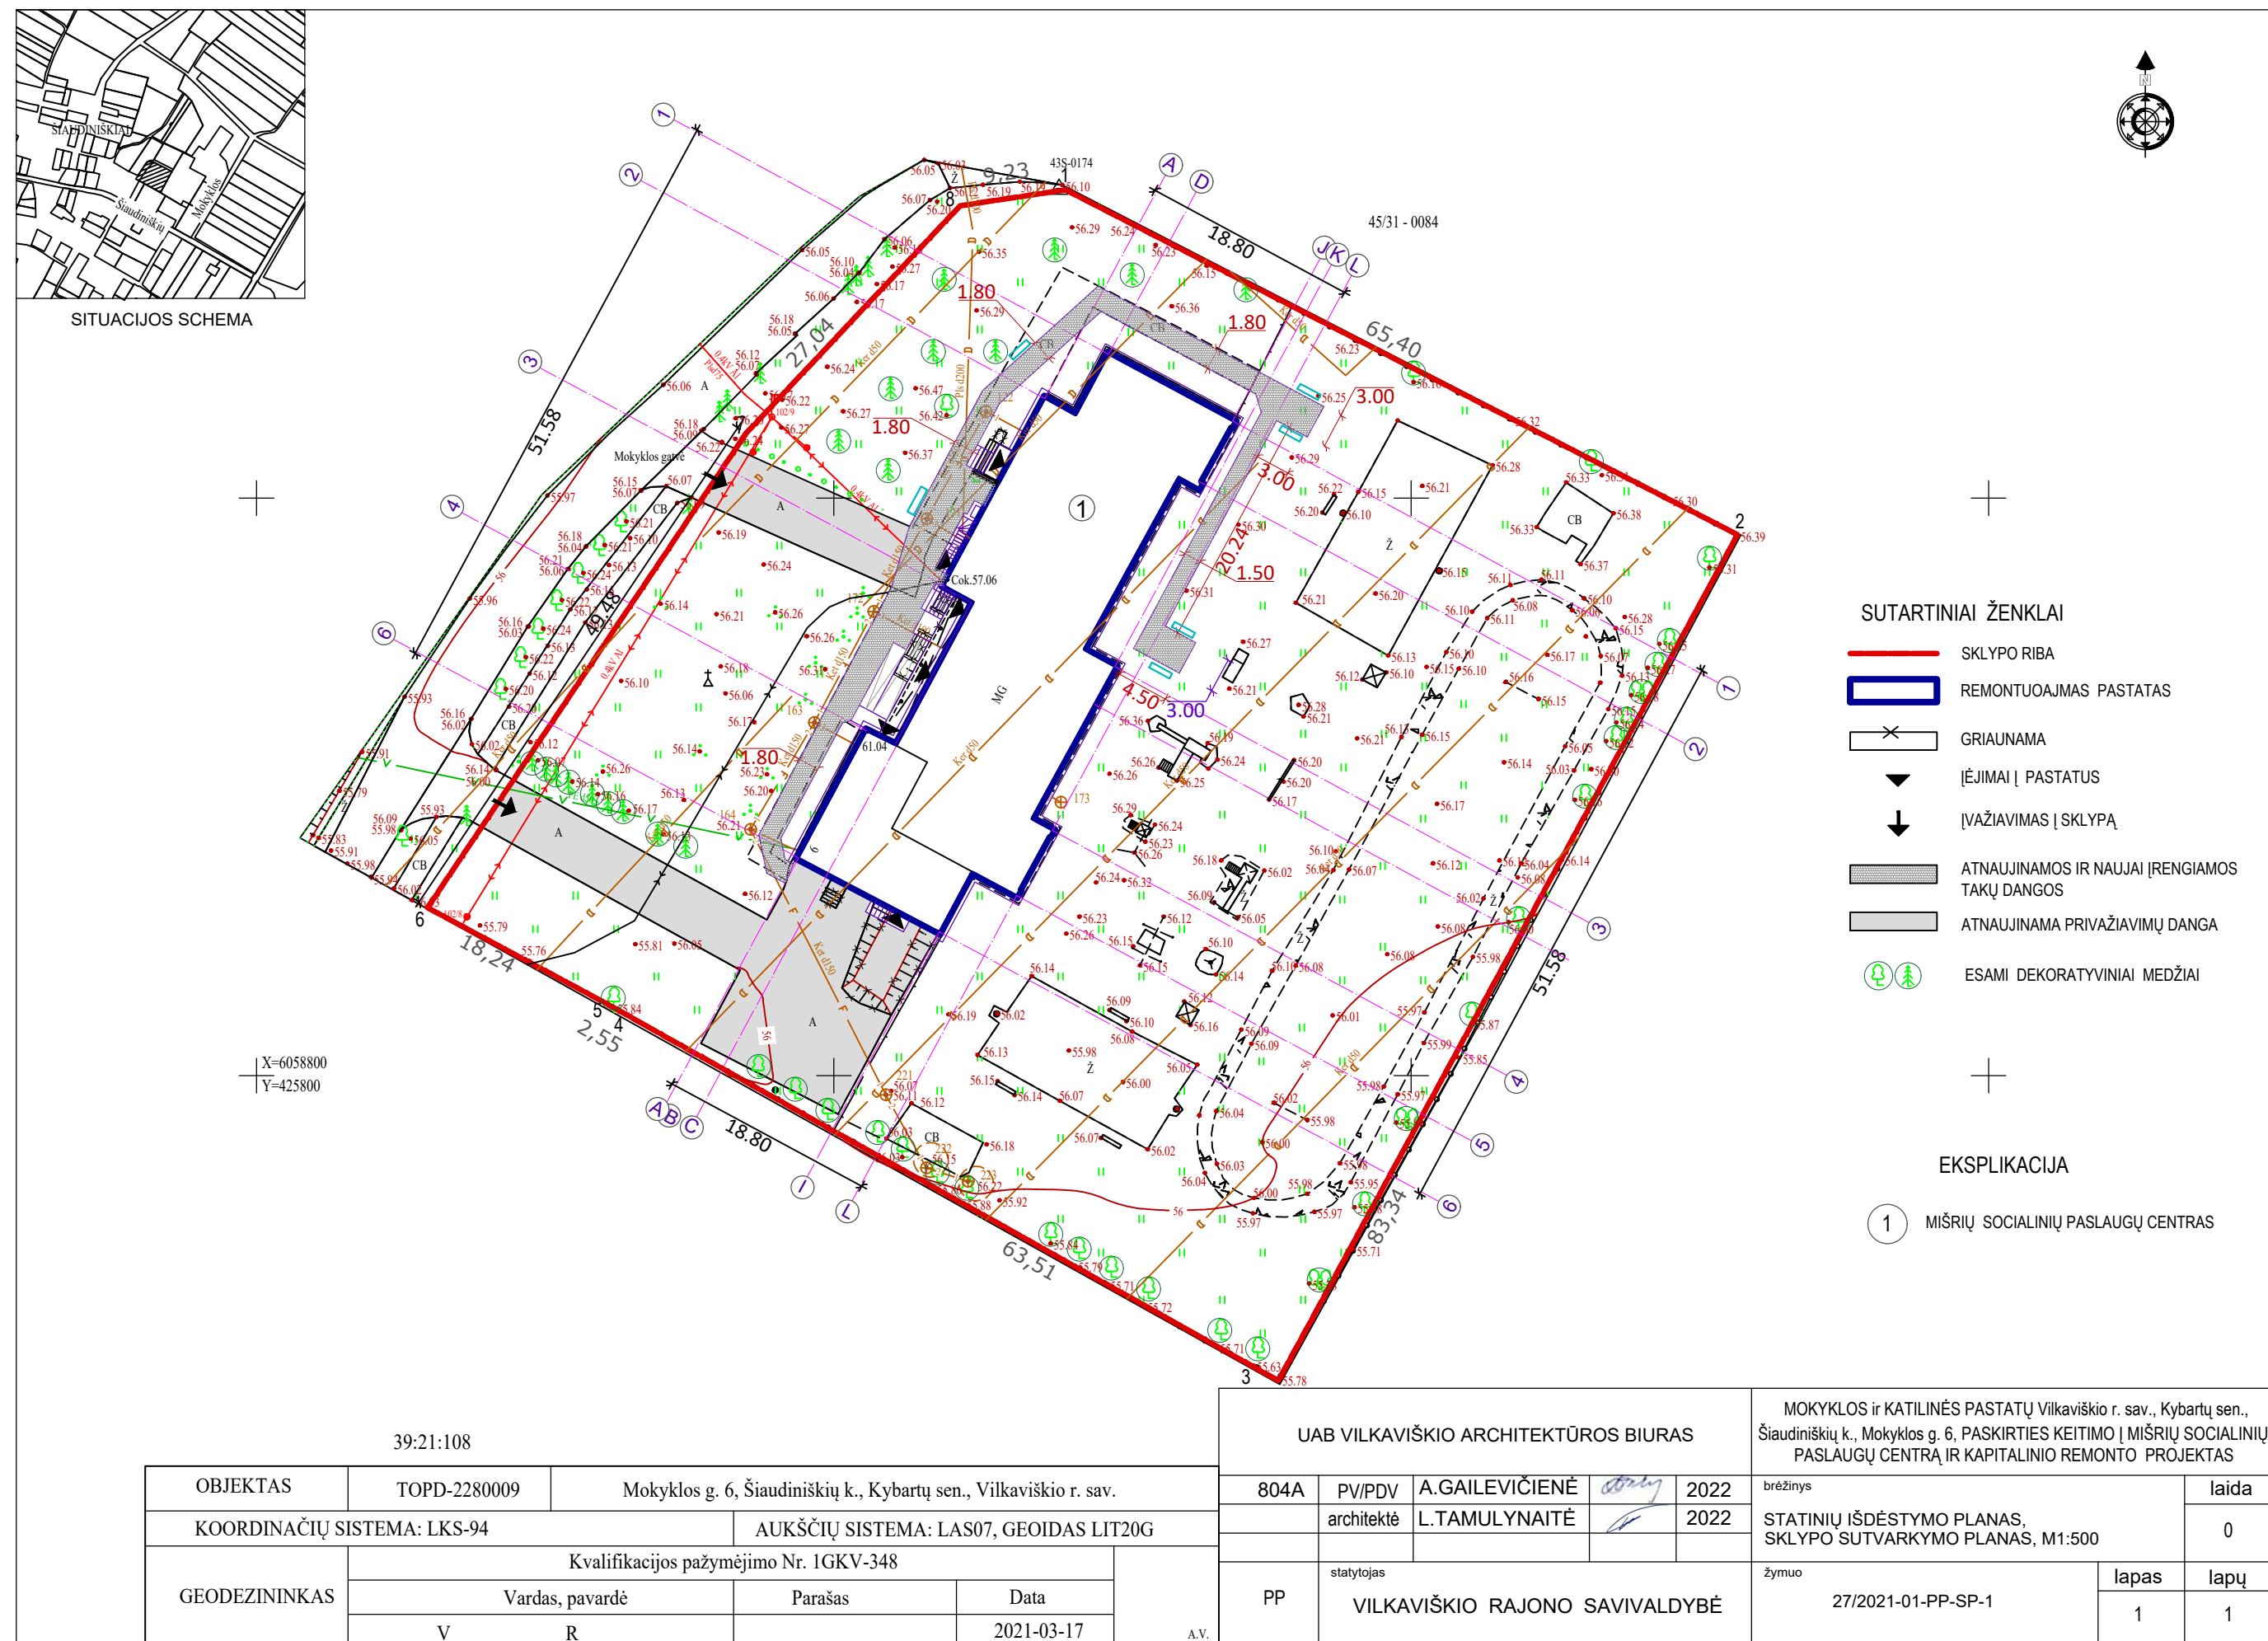


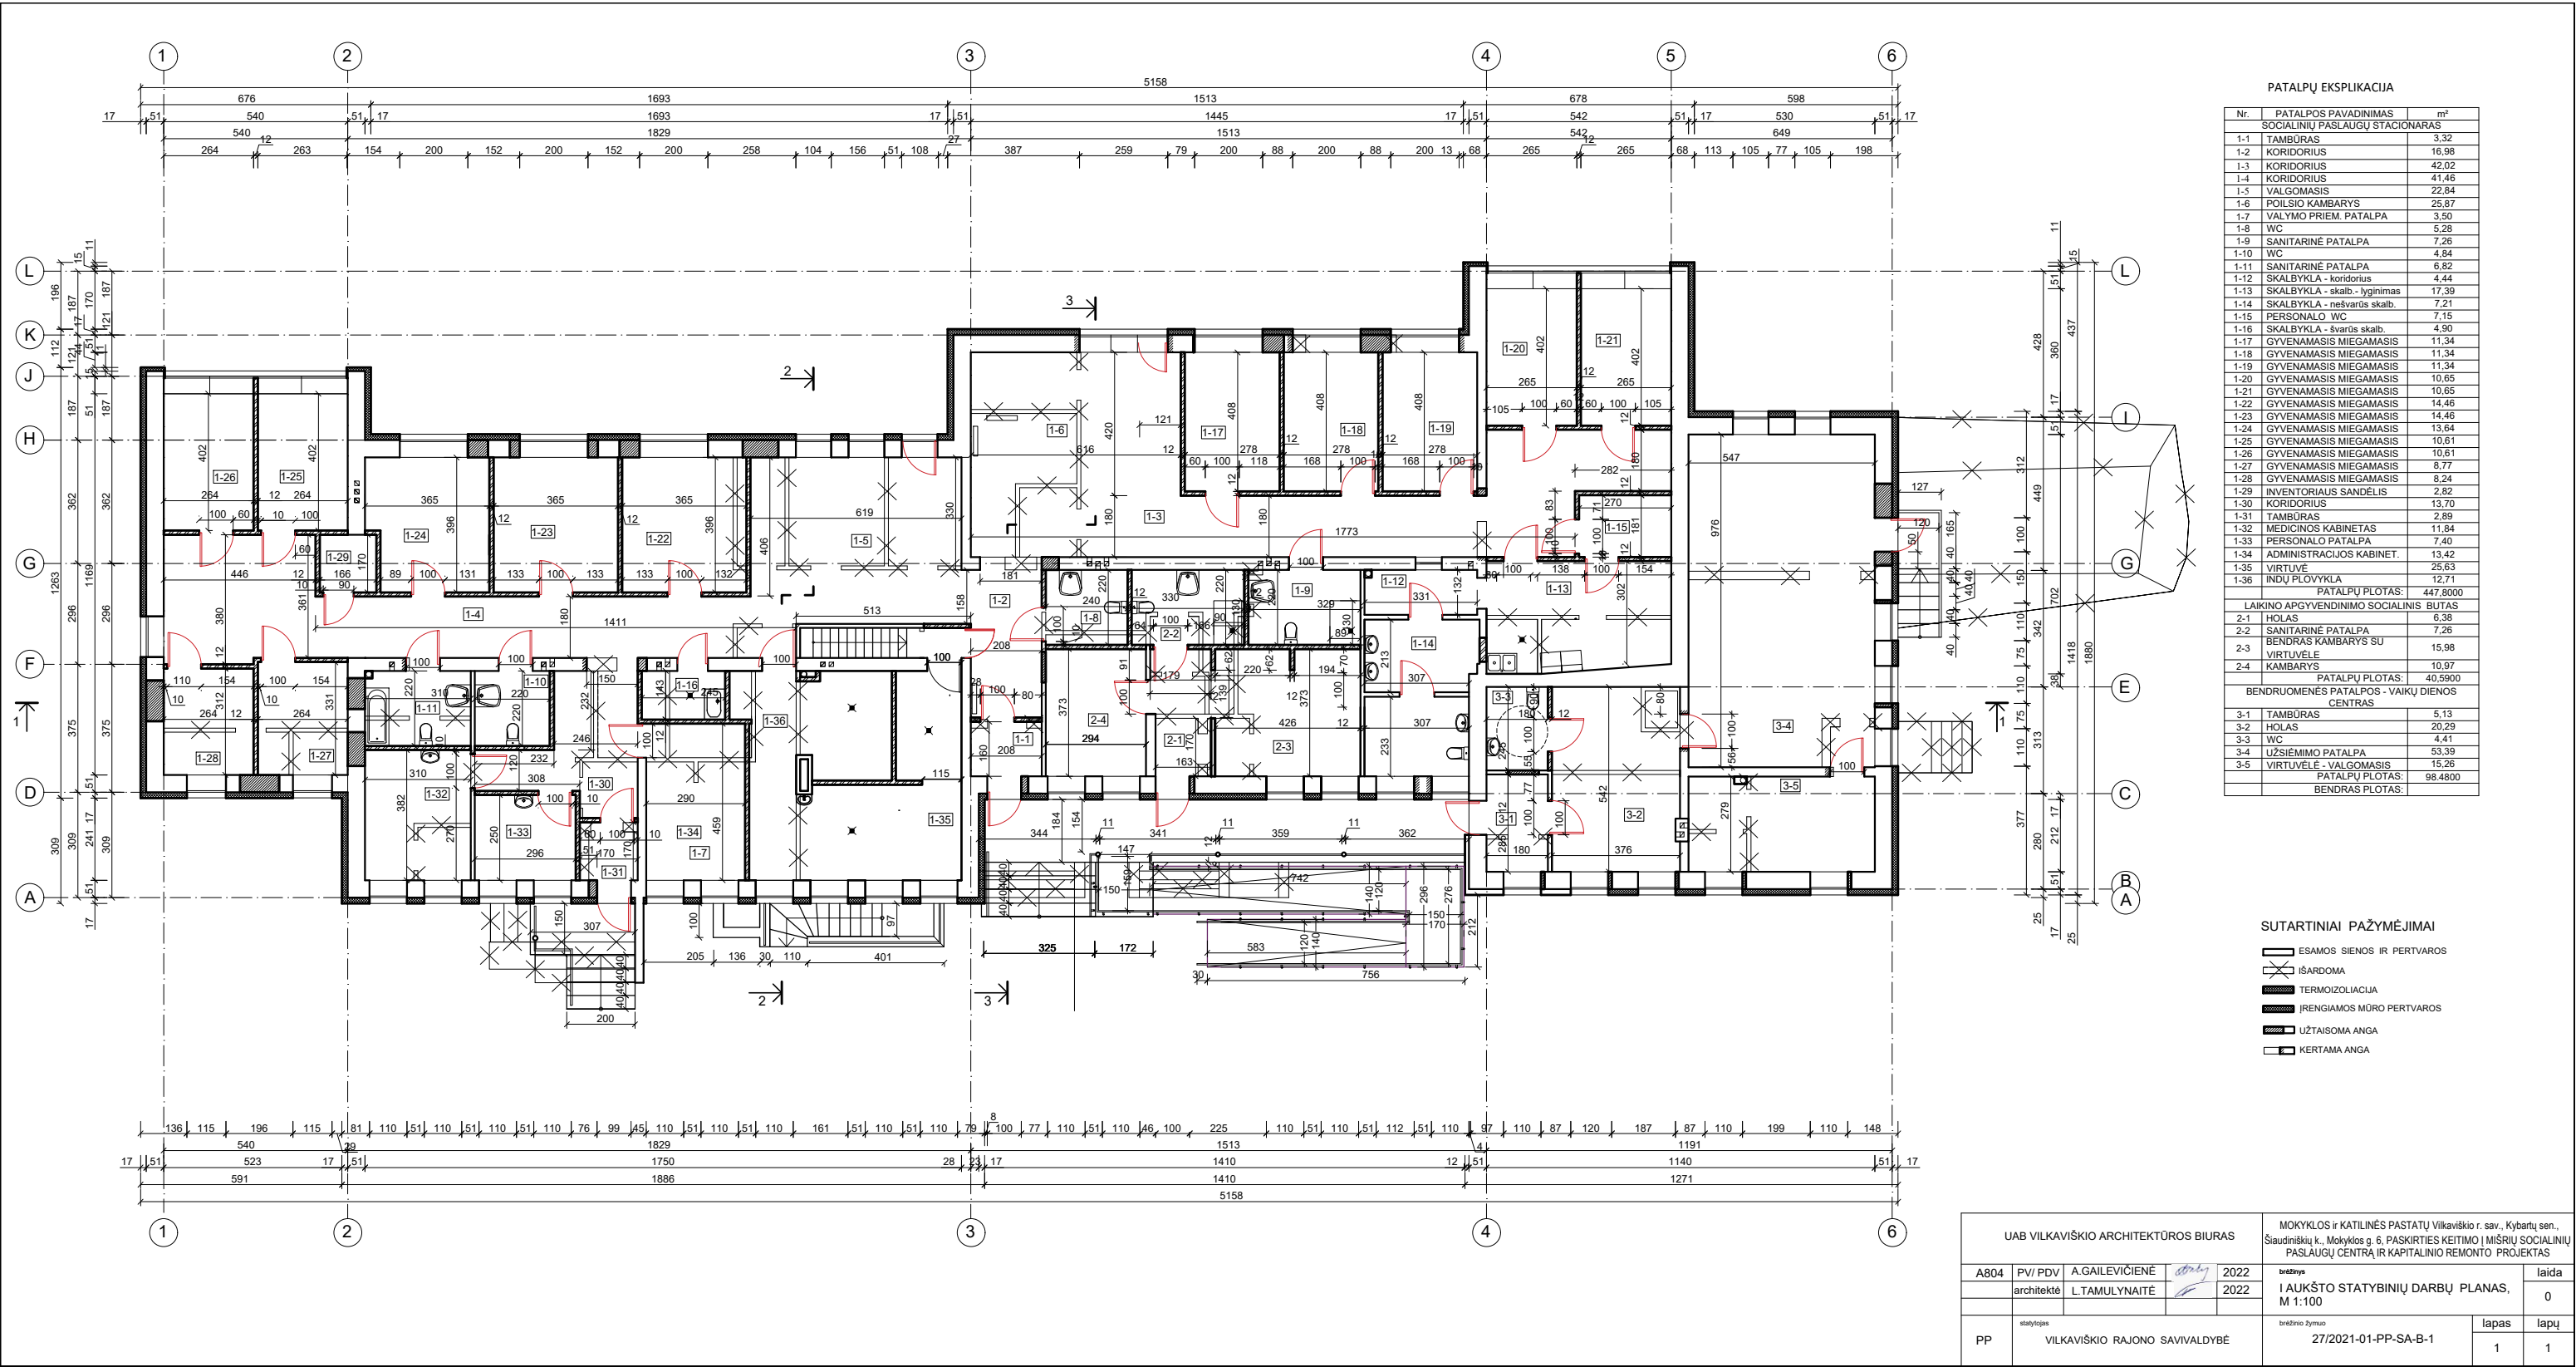

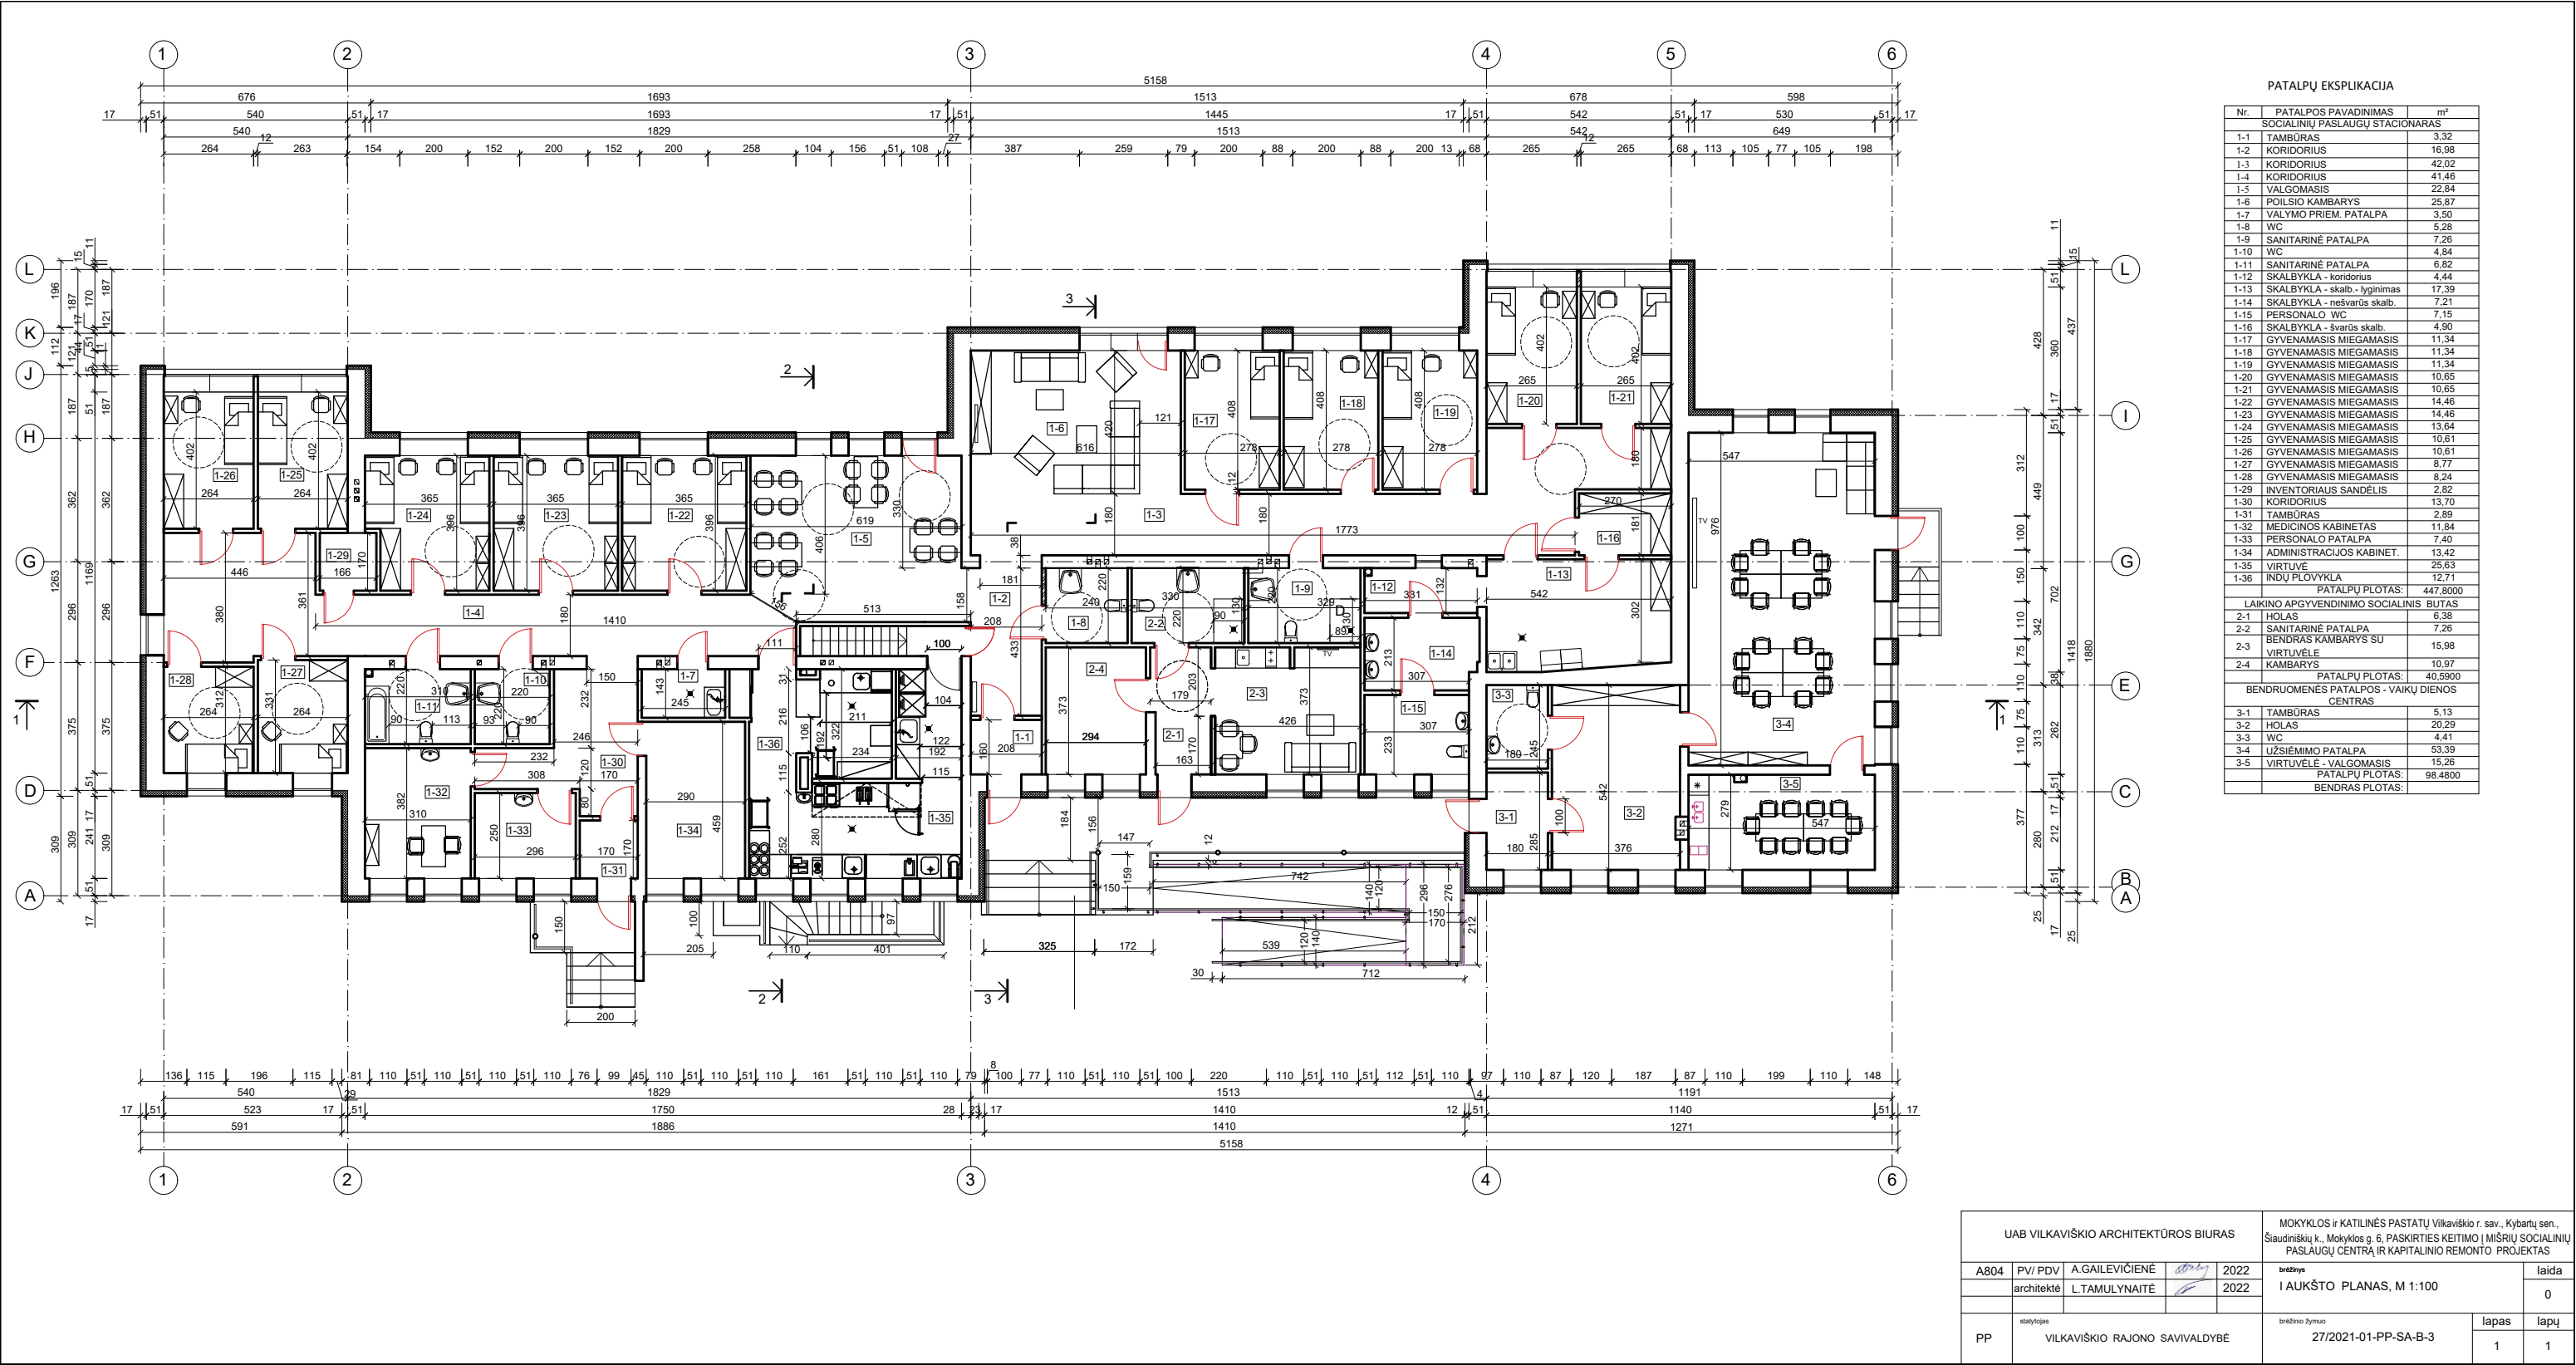

PATALPŲ EKSPLIKACIJA		
Nr.	PATALPOS PAVADINIMAS	m²
SOCIALINIŲ PASLAUGŲ STACIONARAS		
1-1	TAMBŪRAS	3,32
1-2	KORIDORIUS	16,98
1-3	KORIDORIUS	42,02
1-4	KORIDORIUS	41,46
1-5	VALGOMASIS	22,84
1-6	POILSIO KAMBARYS	25,87
1-7	VALYMO PRIEM. PATALPA	3,50
1-8	WC	5,28
1-9	SANITARINĖ PATALPA	7,26
1-10	WC	4,84
1-11	SANITARINĖ PATALPA	6,82
1-12	SKALBYKLA - koridorius	4,44
1-13	SKALBYKLA - skalb. - lyginimas	17,39
1-14	SKALBYKLA - nešvarūs skalb.	7,21
1-15	PERSONALO WC	7,15
1-16	SKALBYKLA - švarūs skalb.	4,90
1-17	GYVENAMASIS MIEGAMASIS	11,34
1-18	GYVENAMASIS MIEGAMASIS	11,34
1-19	GYVENAMASIS MIEGAMASIS	11,34
1-20	GYVENAMASIS MIEGAMASIS	10,65
1-21	GYVENAMASIS MIEGAMASIS	10,65
1-22	GYVENAMASIS MIEGAMASIS	14,46
1-23	GYVENAMASIS MIEGAMASIS	14,46
1-24	GYVENAMASIS MIEGAMASIS	13,64
1-25	GYVENAMASIS MIEGAMASIS	10,61
1-26	GYVENAMASIS MIEGAMASIS	10,61
1-27	GYVENAMASIS MIEGAMASIS	8,77
1-28	GYVENAMASIS MIEGAMASIS	8,24
1-29	INVENTORIAUS SANDELIS	2,82
1-30	KORIDORIUS	13,70
1-31	TAMBŪRAS	2,89
1-32	MEDICINOS KABINETAS	11,84
1-33	PERSONALO PATALPA	7,40
1-34	ADMINISTRACIJOS KABINET.	13,42
1-35	VIRTUVĖ	25,63
1-36	INDŲ PLOVYKLA	12,71
PATALPŲ PLOTAS:		447,8000
LAIKINO APGYVENDINIMO SOCIALINIS BUTAS		
2-1	HOLAS	6,38
2-2	SANITARINĖ PATALPA	7,26
2-3	BENDRAS KAMBARYS SU VIRTUVĖLE	15,98
2-4	KAMBARYS	10,97
PATALPŲ PLOTAS:		40,5900
BENDRUOMENĖS PATALPOS - VAIKŲ DIENOS CENTRAS		
3-1	TAMBŪRAS	5,13
3-2	HOLAS	20,29
3-3	WC	4,41
3-4	UŽSIĖMIMO PATALPA	53,39
3-5	VIRTUVĖLĖ - VALGOMASIS	15,26
PATALPŲ PLOTAS:		98,4800
BENDRAS PLOTAS:		

UAB VILKAVIŠKIO ARCHITEKTŪROS BIURAS					MOKYKLOS IR KATILINĖS PASTATŲ VILKAVIŠKIO r. sav., Kybartų sen., Šiaudiniškių k., Mokyklos g. 6, PASKIRTIES KEITIMO Į MIŠRIŲ SOCIALINIŲ PASLAUGŲ CENTRĄ IR KAPITALINIO REMONTO PROJEKTAS		
A804	PV/ PDV	A.GAILEVIČIENĖ		2022	brėžėjas	I AUKŠTO PLANAS, M 1:100	
	architektė	L.TAMULYNAITĖ		2022		0	
PP	statytojas	VILKAVIŠKIO RAJONO SAVIVALDYBĖ			brėžinio žymuo	27/2021-01-PP-SA-B-3	
						lapas	lapų
						1	1

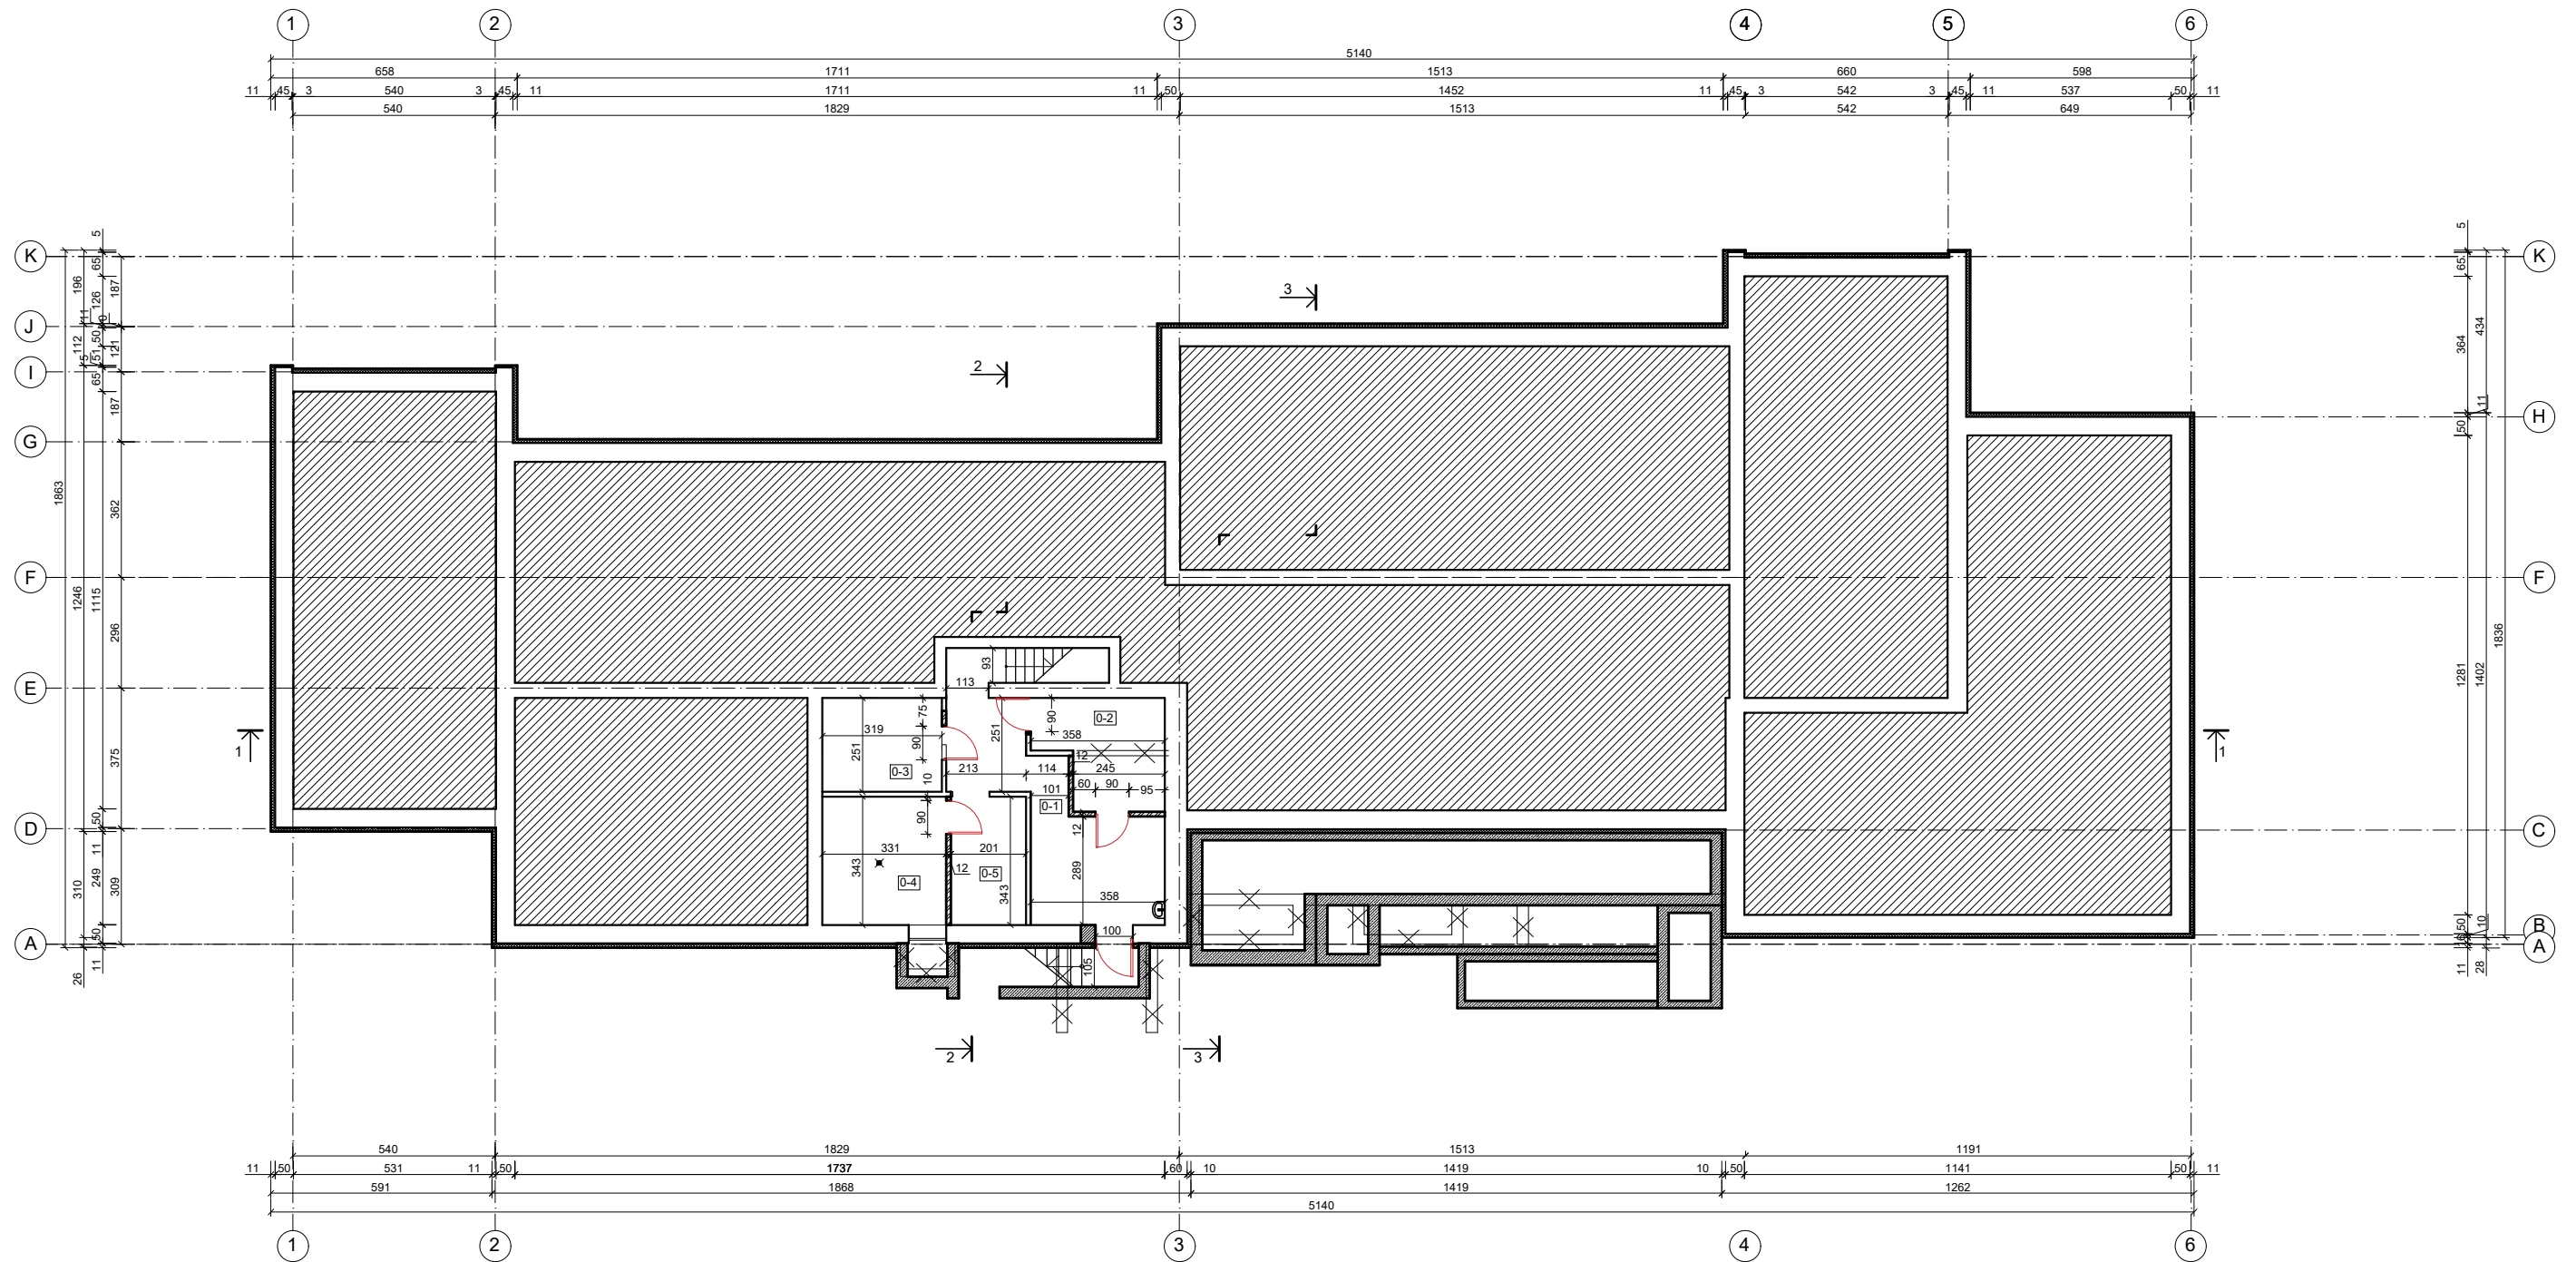


SUTARTINIAI PAŽYMĖJIMAI

- ESAMOS SIENOS IR PAMATAI
- ĮRENGIAMO G/B PAMATAI
- IŠARDOMA
- TERMOIZOLIACIJA
- ĮRENGIAMOS MŪRO PERTVAROS
- UŽTAISOMA ANGA

PATALPŲ EKSPLIKACIJA

Nr.	PATALPOS PAVADINIMAS	m²
0-1	KORIDORIUS	19,44
0-2	ŽALIAVŲ SANDELIS	9,0300
0-3	DARŽOVIŲ SANDELIS	8,01
0-4	TECHNINĖ PATALPA	11,35
0-5	KORIDORIUS	6,96
BENDRAS PLOTAS:		54,7900


UAB VILKAVIŠKIO ARCHITEKTŪROS BIURAS					MOKYKLOS ir KATILINĖS PASTATŲ Vilkaviškio r. sav., Kybartų sen., Šiaudiniškių k., Mokyklos g. 6, PASKIRTIES KEITIMO Į MIŠRIŲ SOCIALINIŲ PASLAUGŲ CENTRĄ IR KAPITALINIO REMONTO PROJEKTAS		
A804	PV/ PDV	A.GAILEVIČIENĖ	2022	2022	laida		
	architektė	L.TAMULYNAITĖ	2022		RŪSIO STATYBINIŲ DARBŲ PLANAS, M 1:100		0
PP	statytojas	VILKAVIŠKIO RAJONO SAVIVALDYBĖ			27/2021-01-PP-SA-B-2	lapas	lapų
						1	1

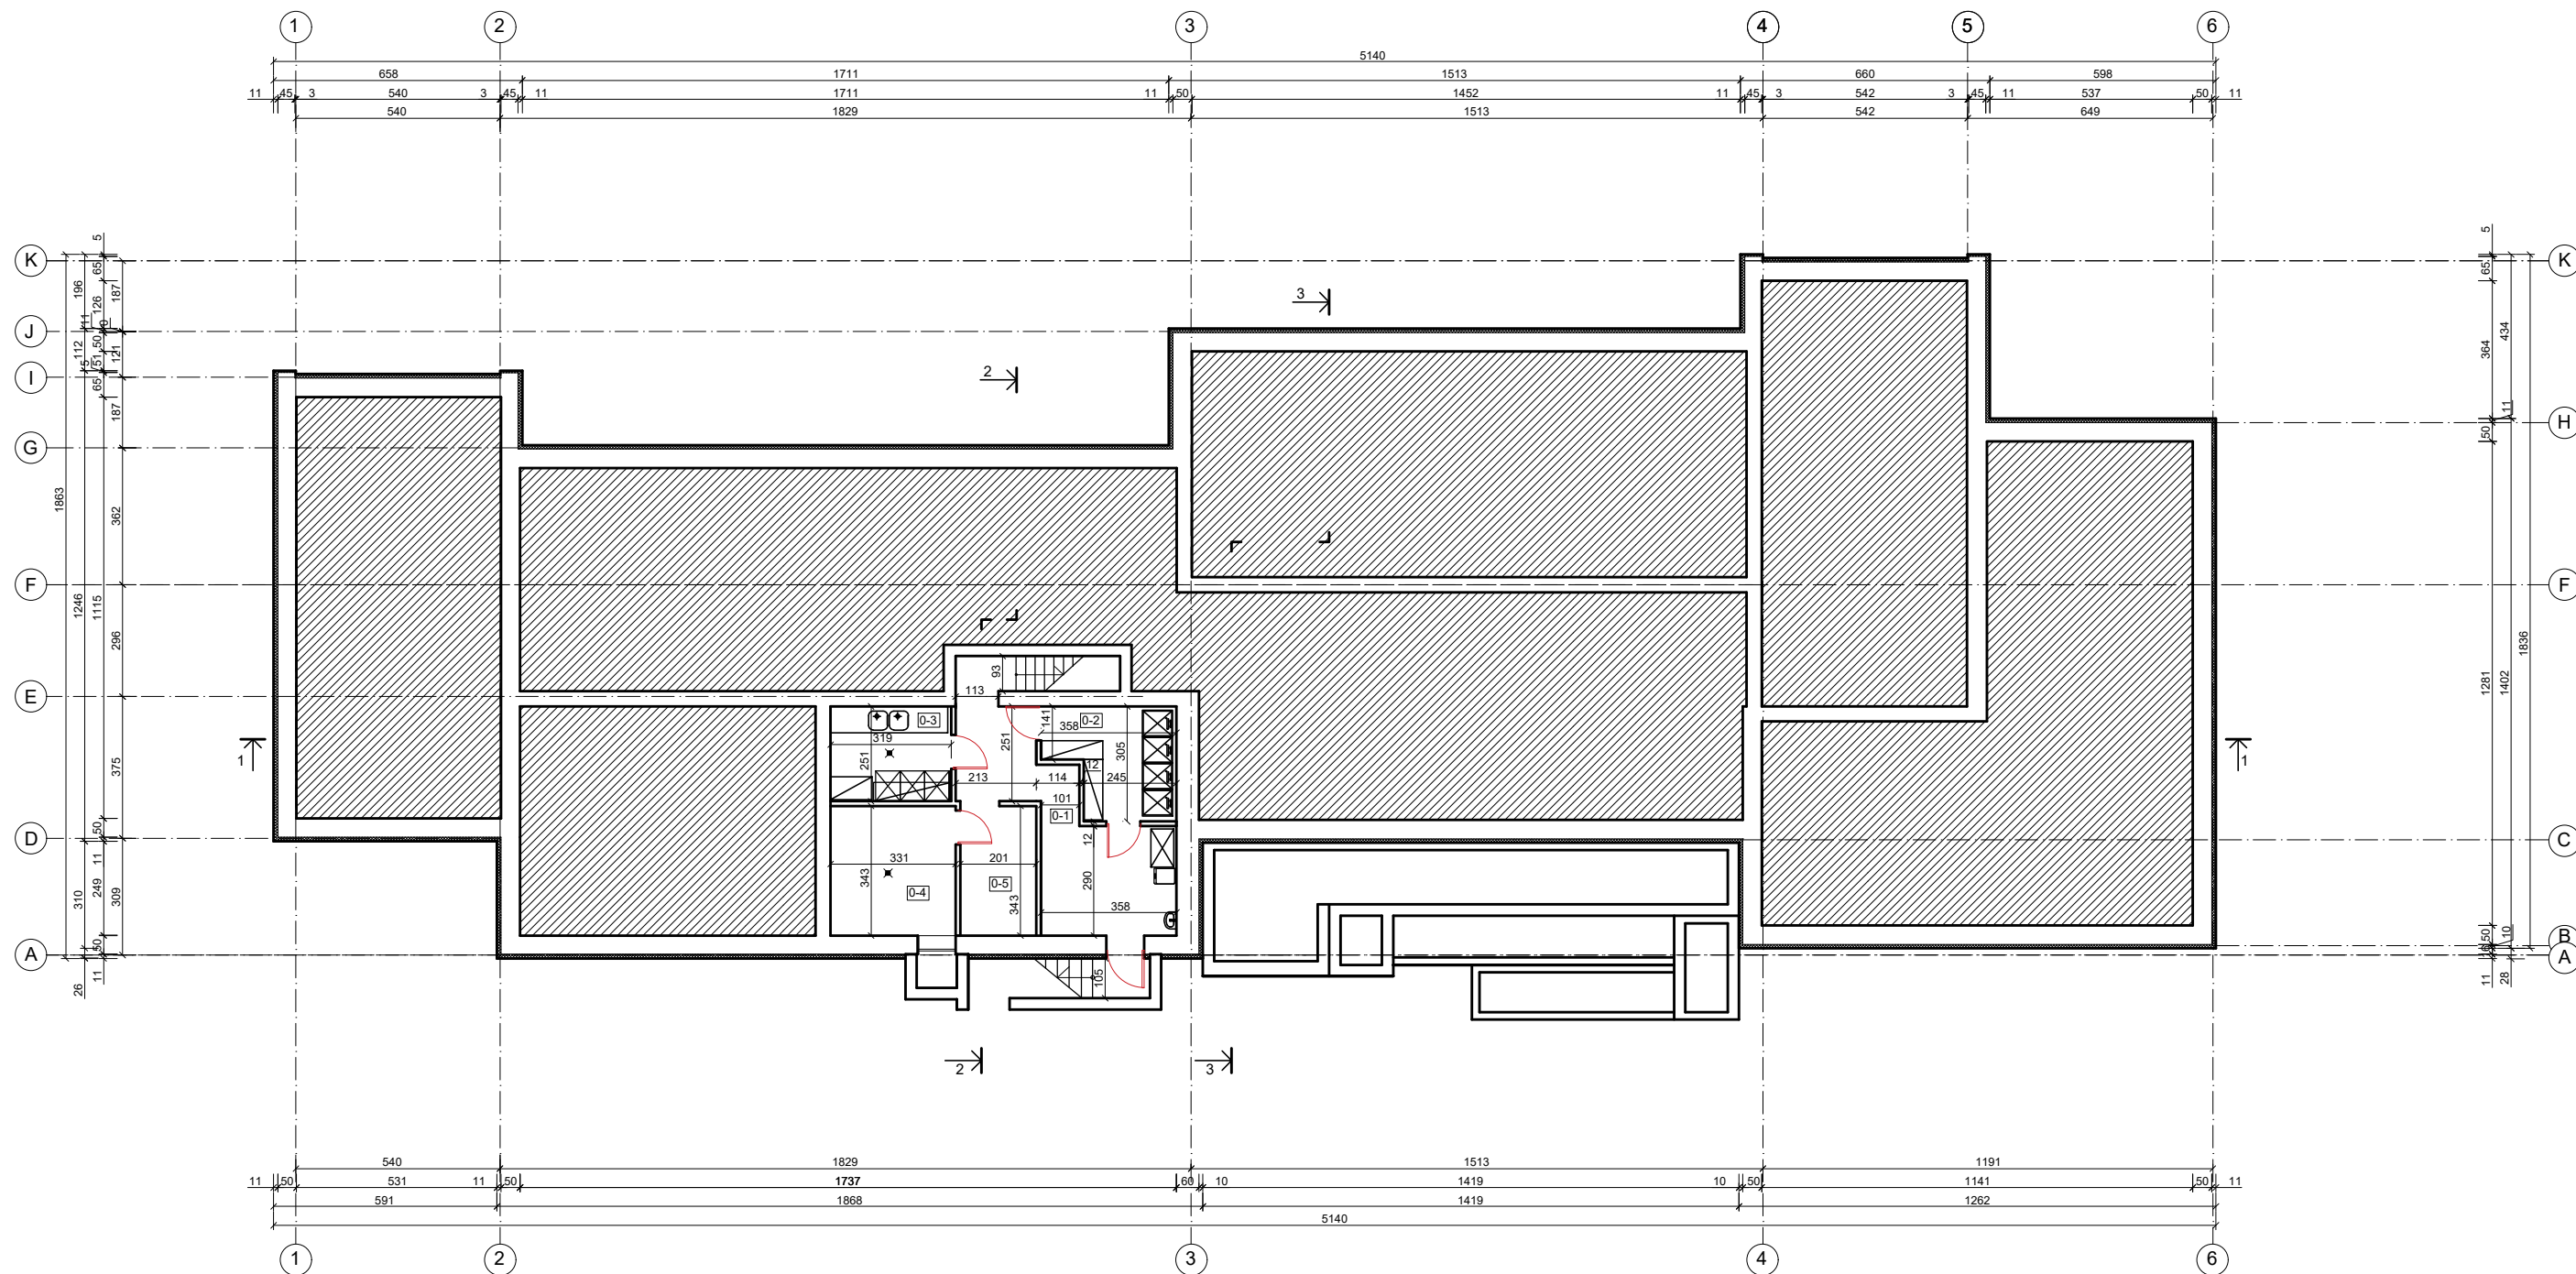


PATALPŲ EKSPLIKACIJA

Nr.	PATALPOS PAVADINIMAS	m²
0-1	KORIDORIUS	19,44
0-2	ŽALIAVŲ SANDĖLIS	9,0300
0-3	DARŽOVIŲ SANDĖLIS	8,01
0-4	TECHNINĖ PATALPA	11,35
0-5	KORIDORIUS	6,96
BENDRAS PLOTAS:		54,7900

UAB VILKAVIŠKIO ARCHITEKTŪROS BIURAS				MOKYKLOS IR KATILINĖS PASTATŲ VILKAVIŠKIO r. sav., Kybartų sen., Šiaudiniškių k., Mokyklos g. 6, PASKIRTIES KEITIMO Į MŠRIŲ SOCIALINIŲ PASLAUGŲ CENTRĄ IR KAPITALINIO REMONTO PROJEKTAS			
A804	PV/ PDV	A.GAILEVIČIENĖ	2022	RŪSIO PLANAS, M 1:100			
	architektė	L.TAMULYNAITĖ	2022	laida			
statytojas				lapas			
VILKAVIŠKIO RAJONO SAVIVALDYBĖ				27/2021-01-PP-SA-B-4			
PP				1			

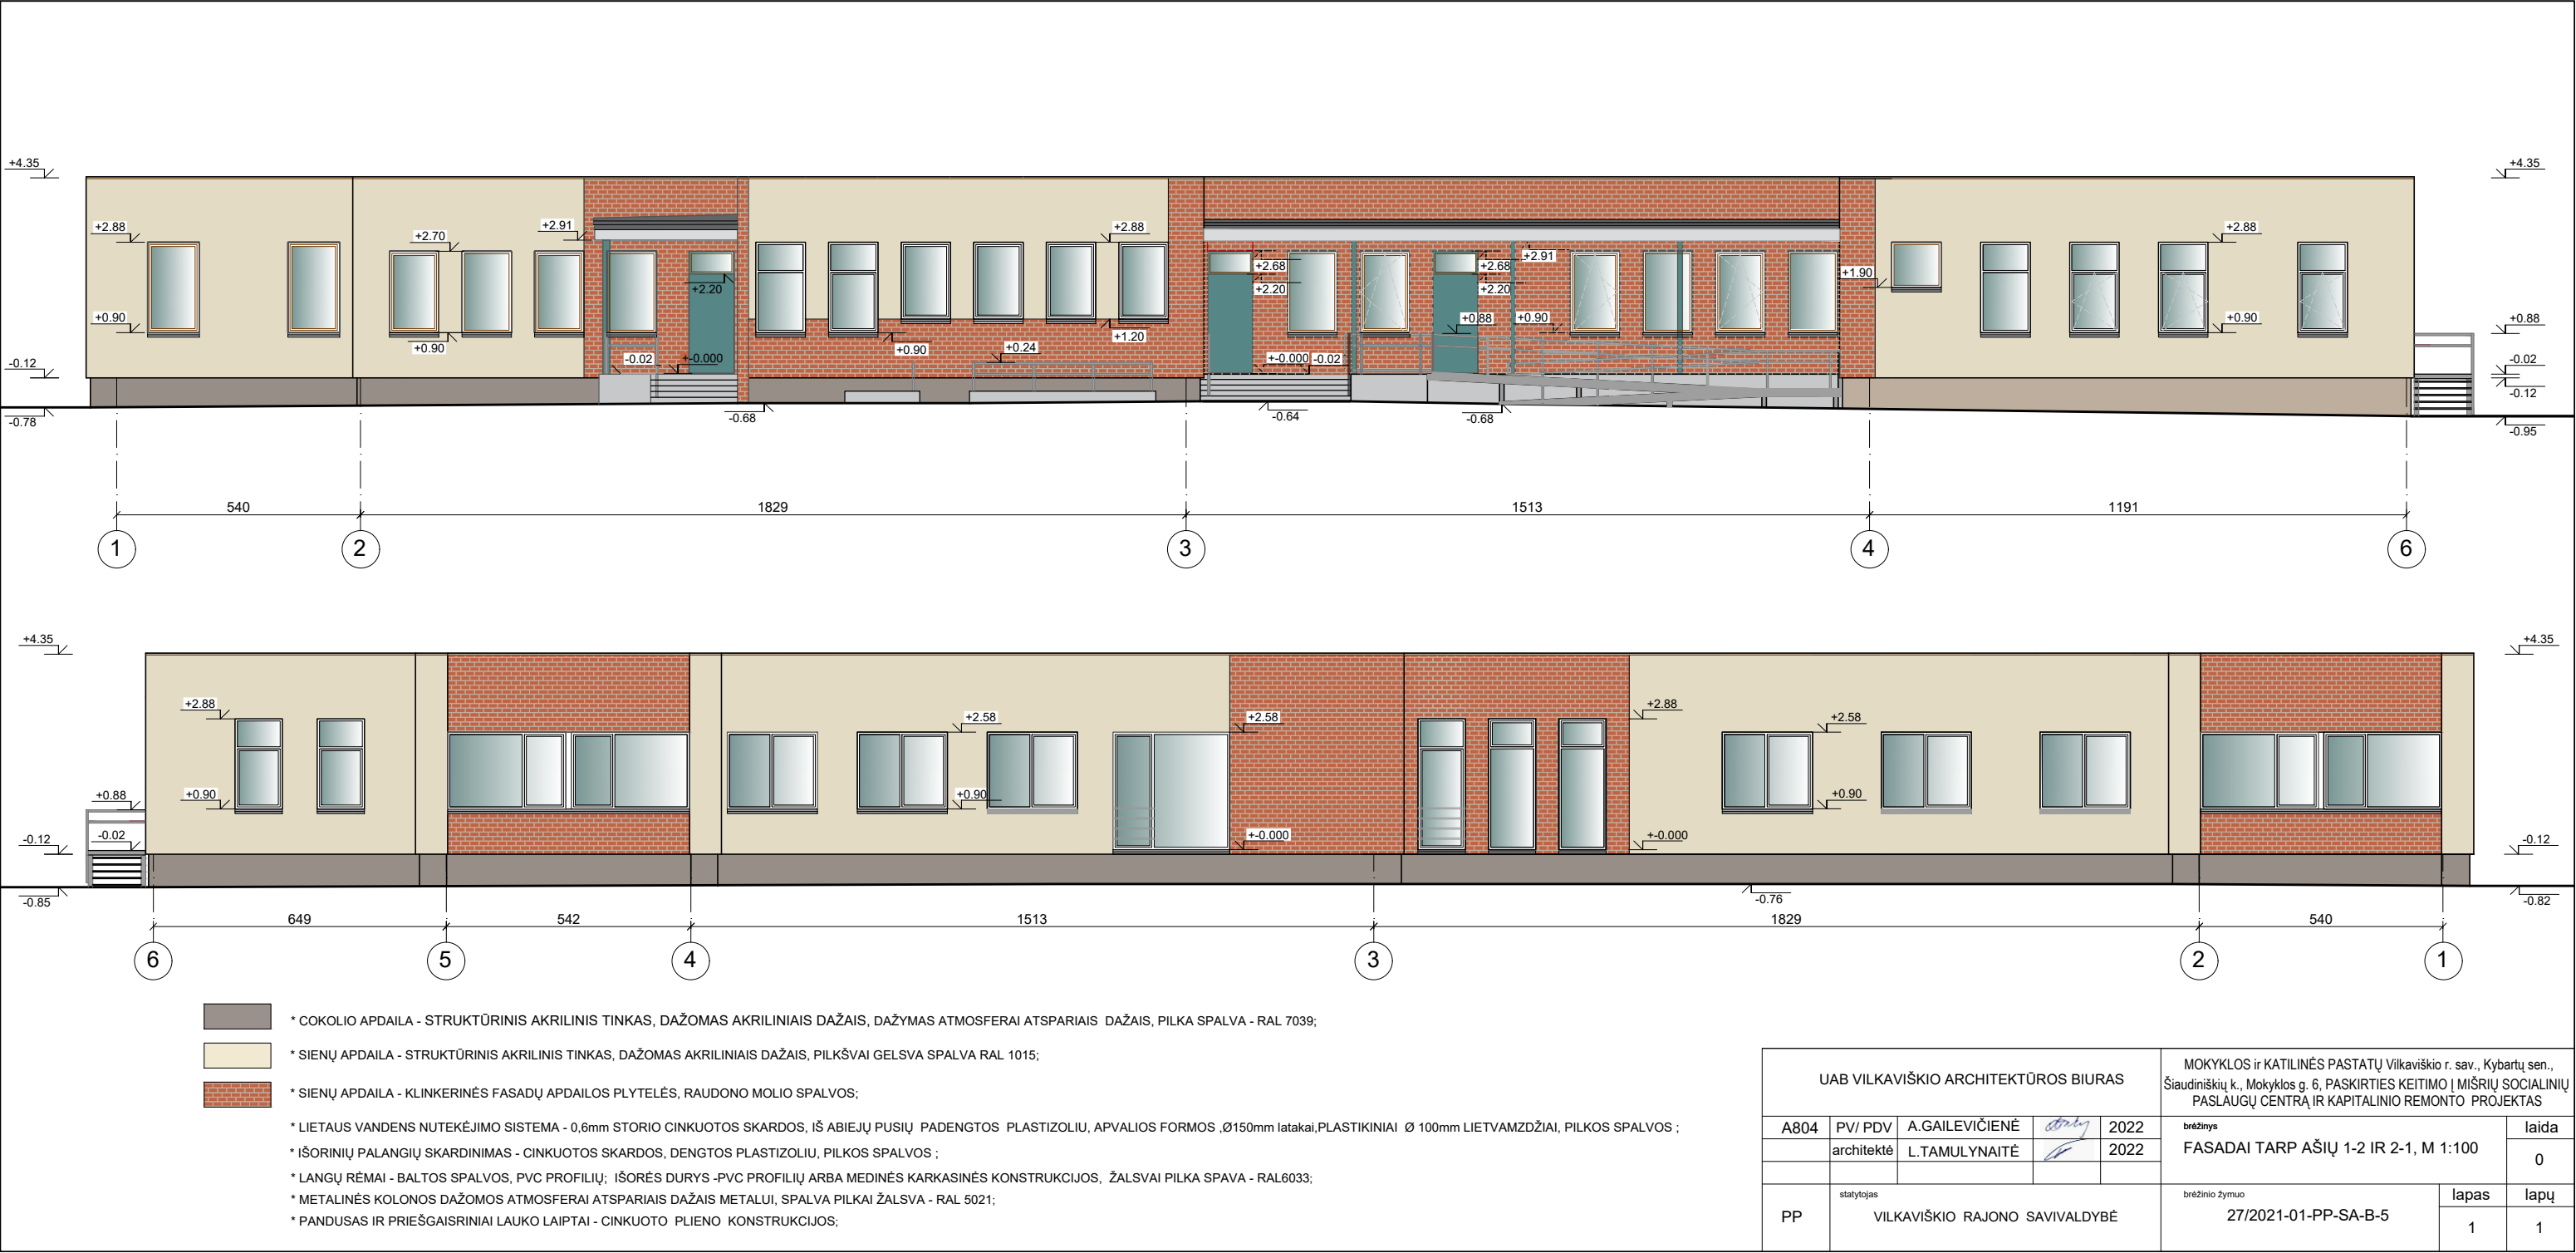

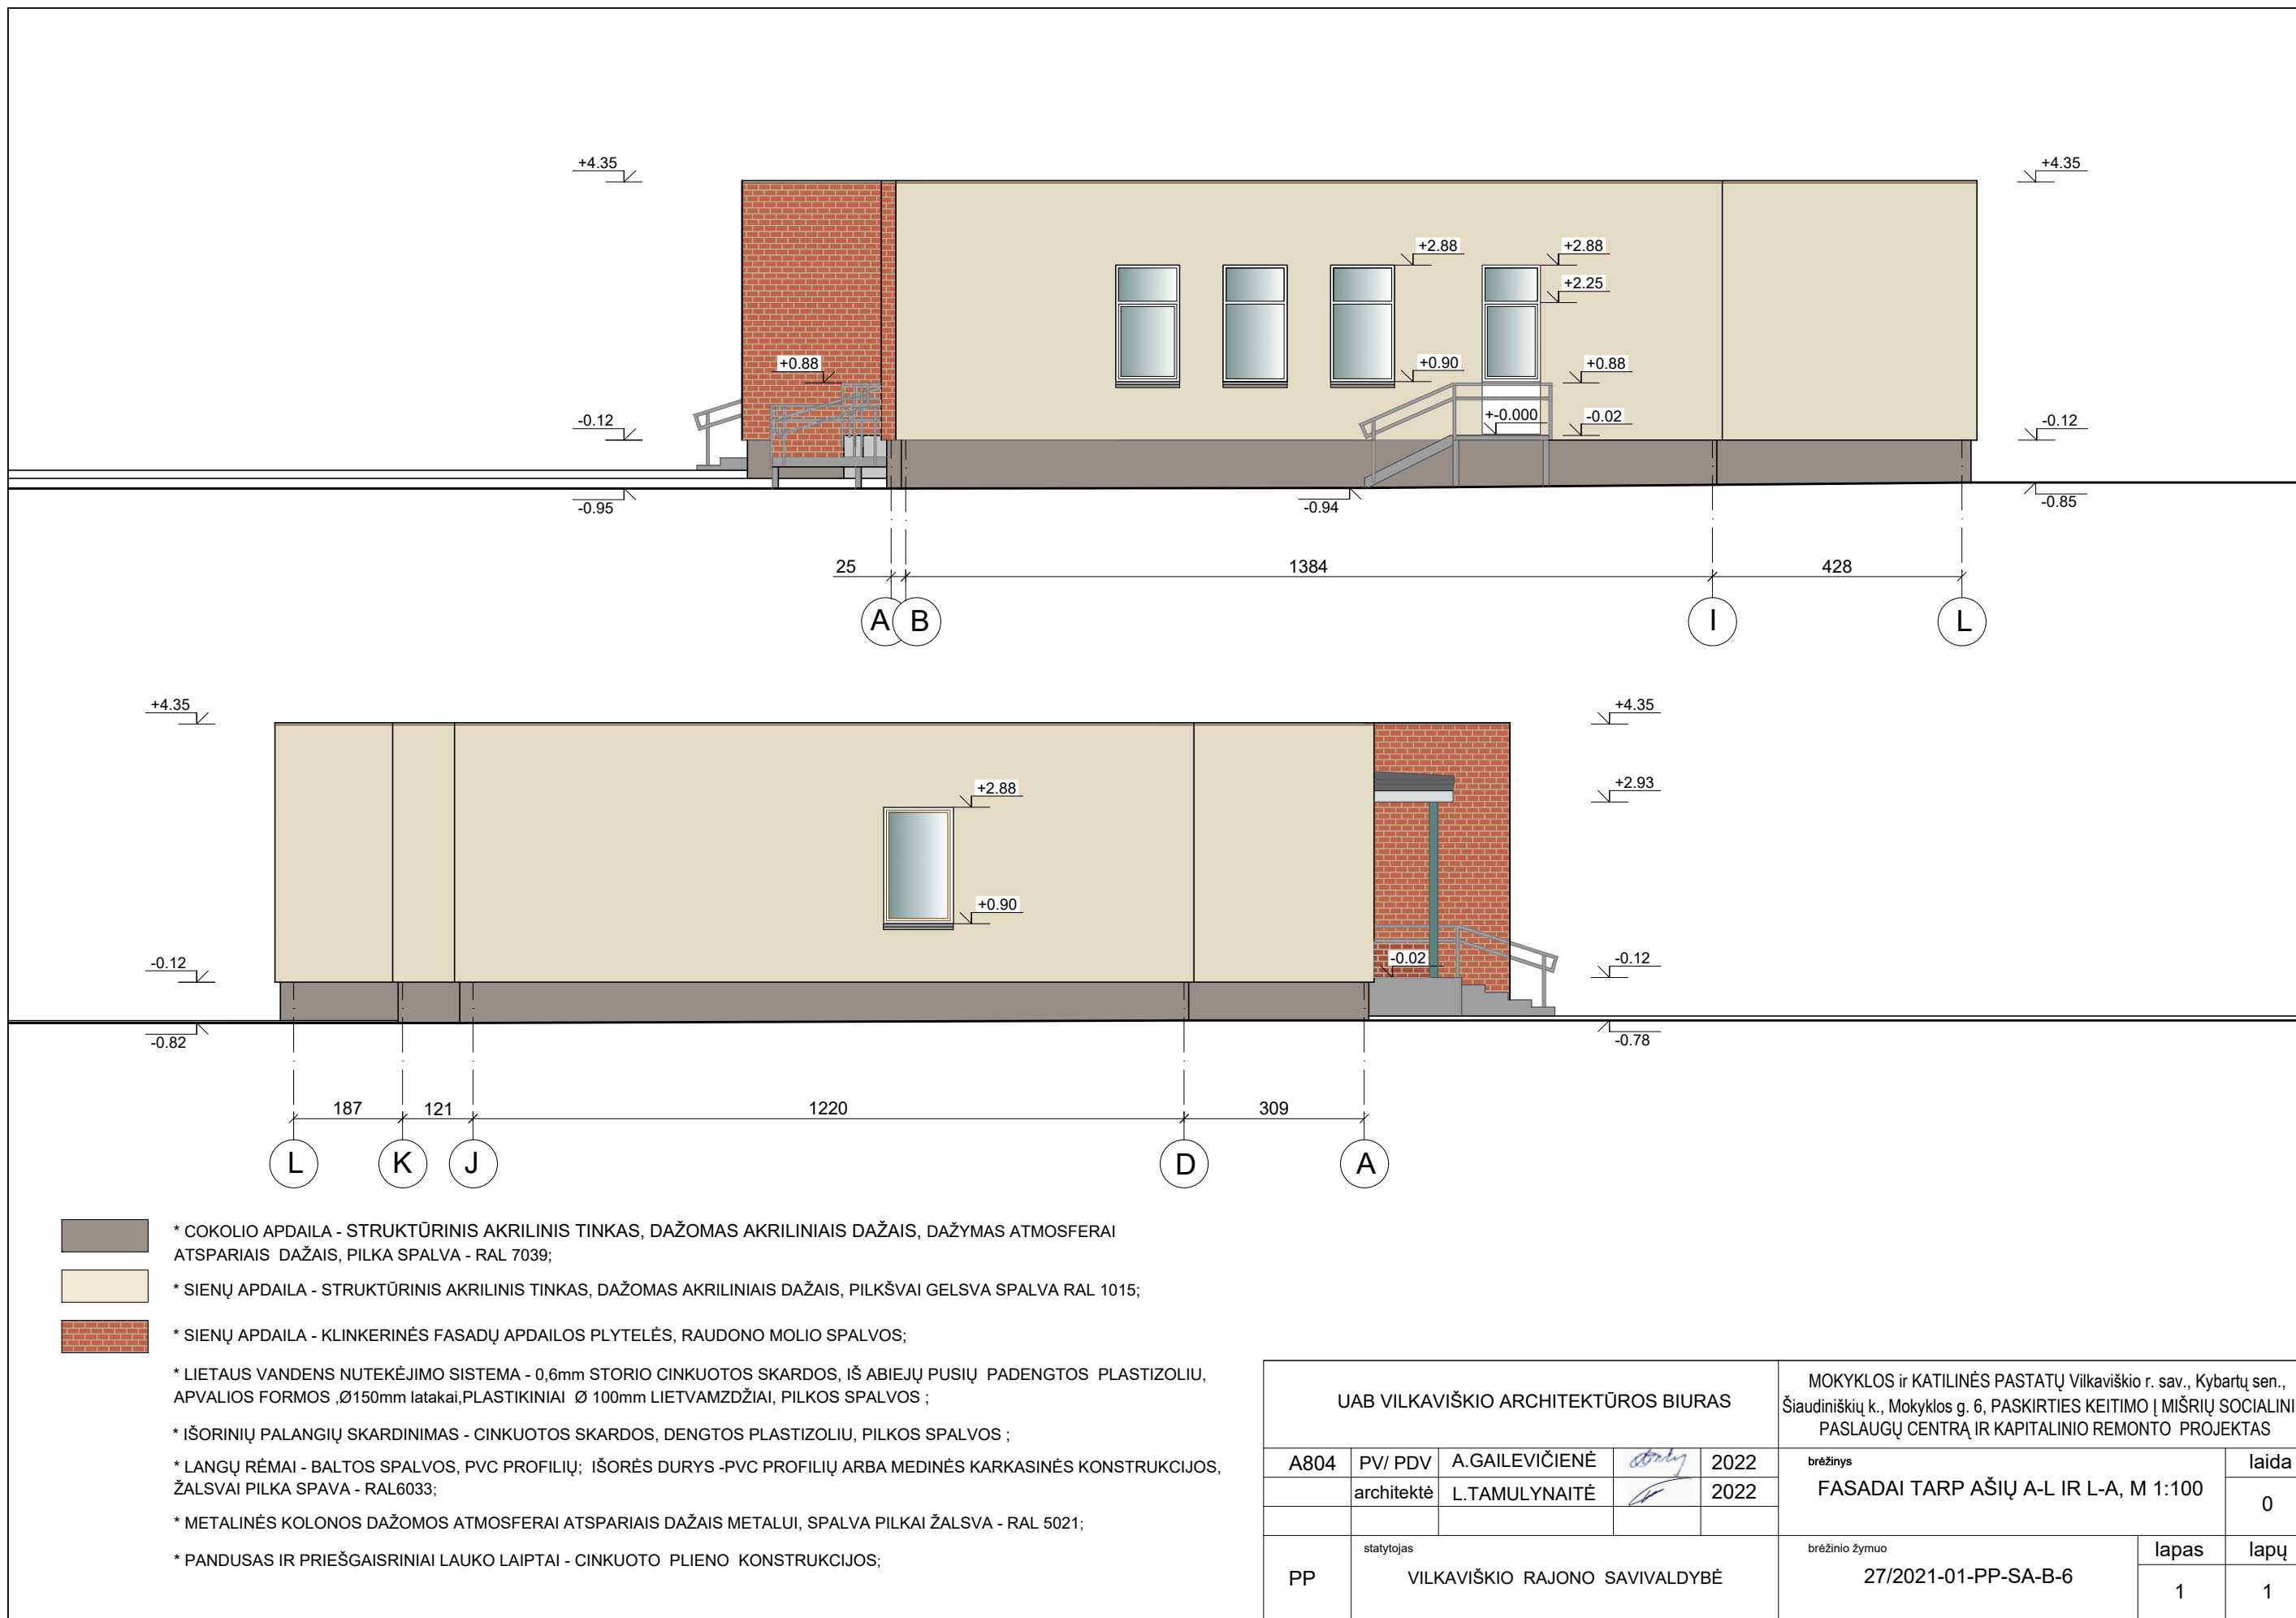



UAB VILKAVIŠKIO ARCHITEKTŪROS BIURAS					MOKYKLOS ir KATILINĖS PASTATŲ Vilkaviškio r. sav., Kybartų sen., Šiaudiniškių k., Mokyklos g. 6, PASKIRTIES KEITIMO Į MIŠRIŲ SOCIALINIŲ PASLAUGŲ CENTRĄ IR KAPITALINIO REMONTO PROJEKTAS		
A804	PV/ PDV	A.GAILEVIČIENĖ	<i>[Signature]</i>	2022	brėžinys		laida
	architektė	L.TAMULYNAITĖ	<i>[Signature]</i>	2022	PASTATO FOTOFIKSACIJA		0
PP	statytojas VILKAVIŠKIO RAJONO SAVIVALDYBĖ				brėžinio žymuo 27/2021-01-PP-SA-B-7	lapas	lapų
						1	1