



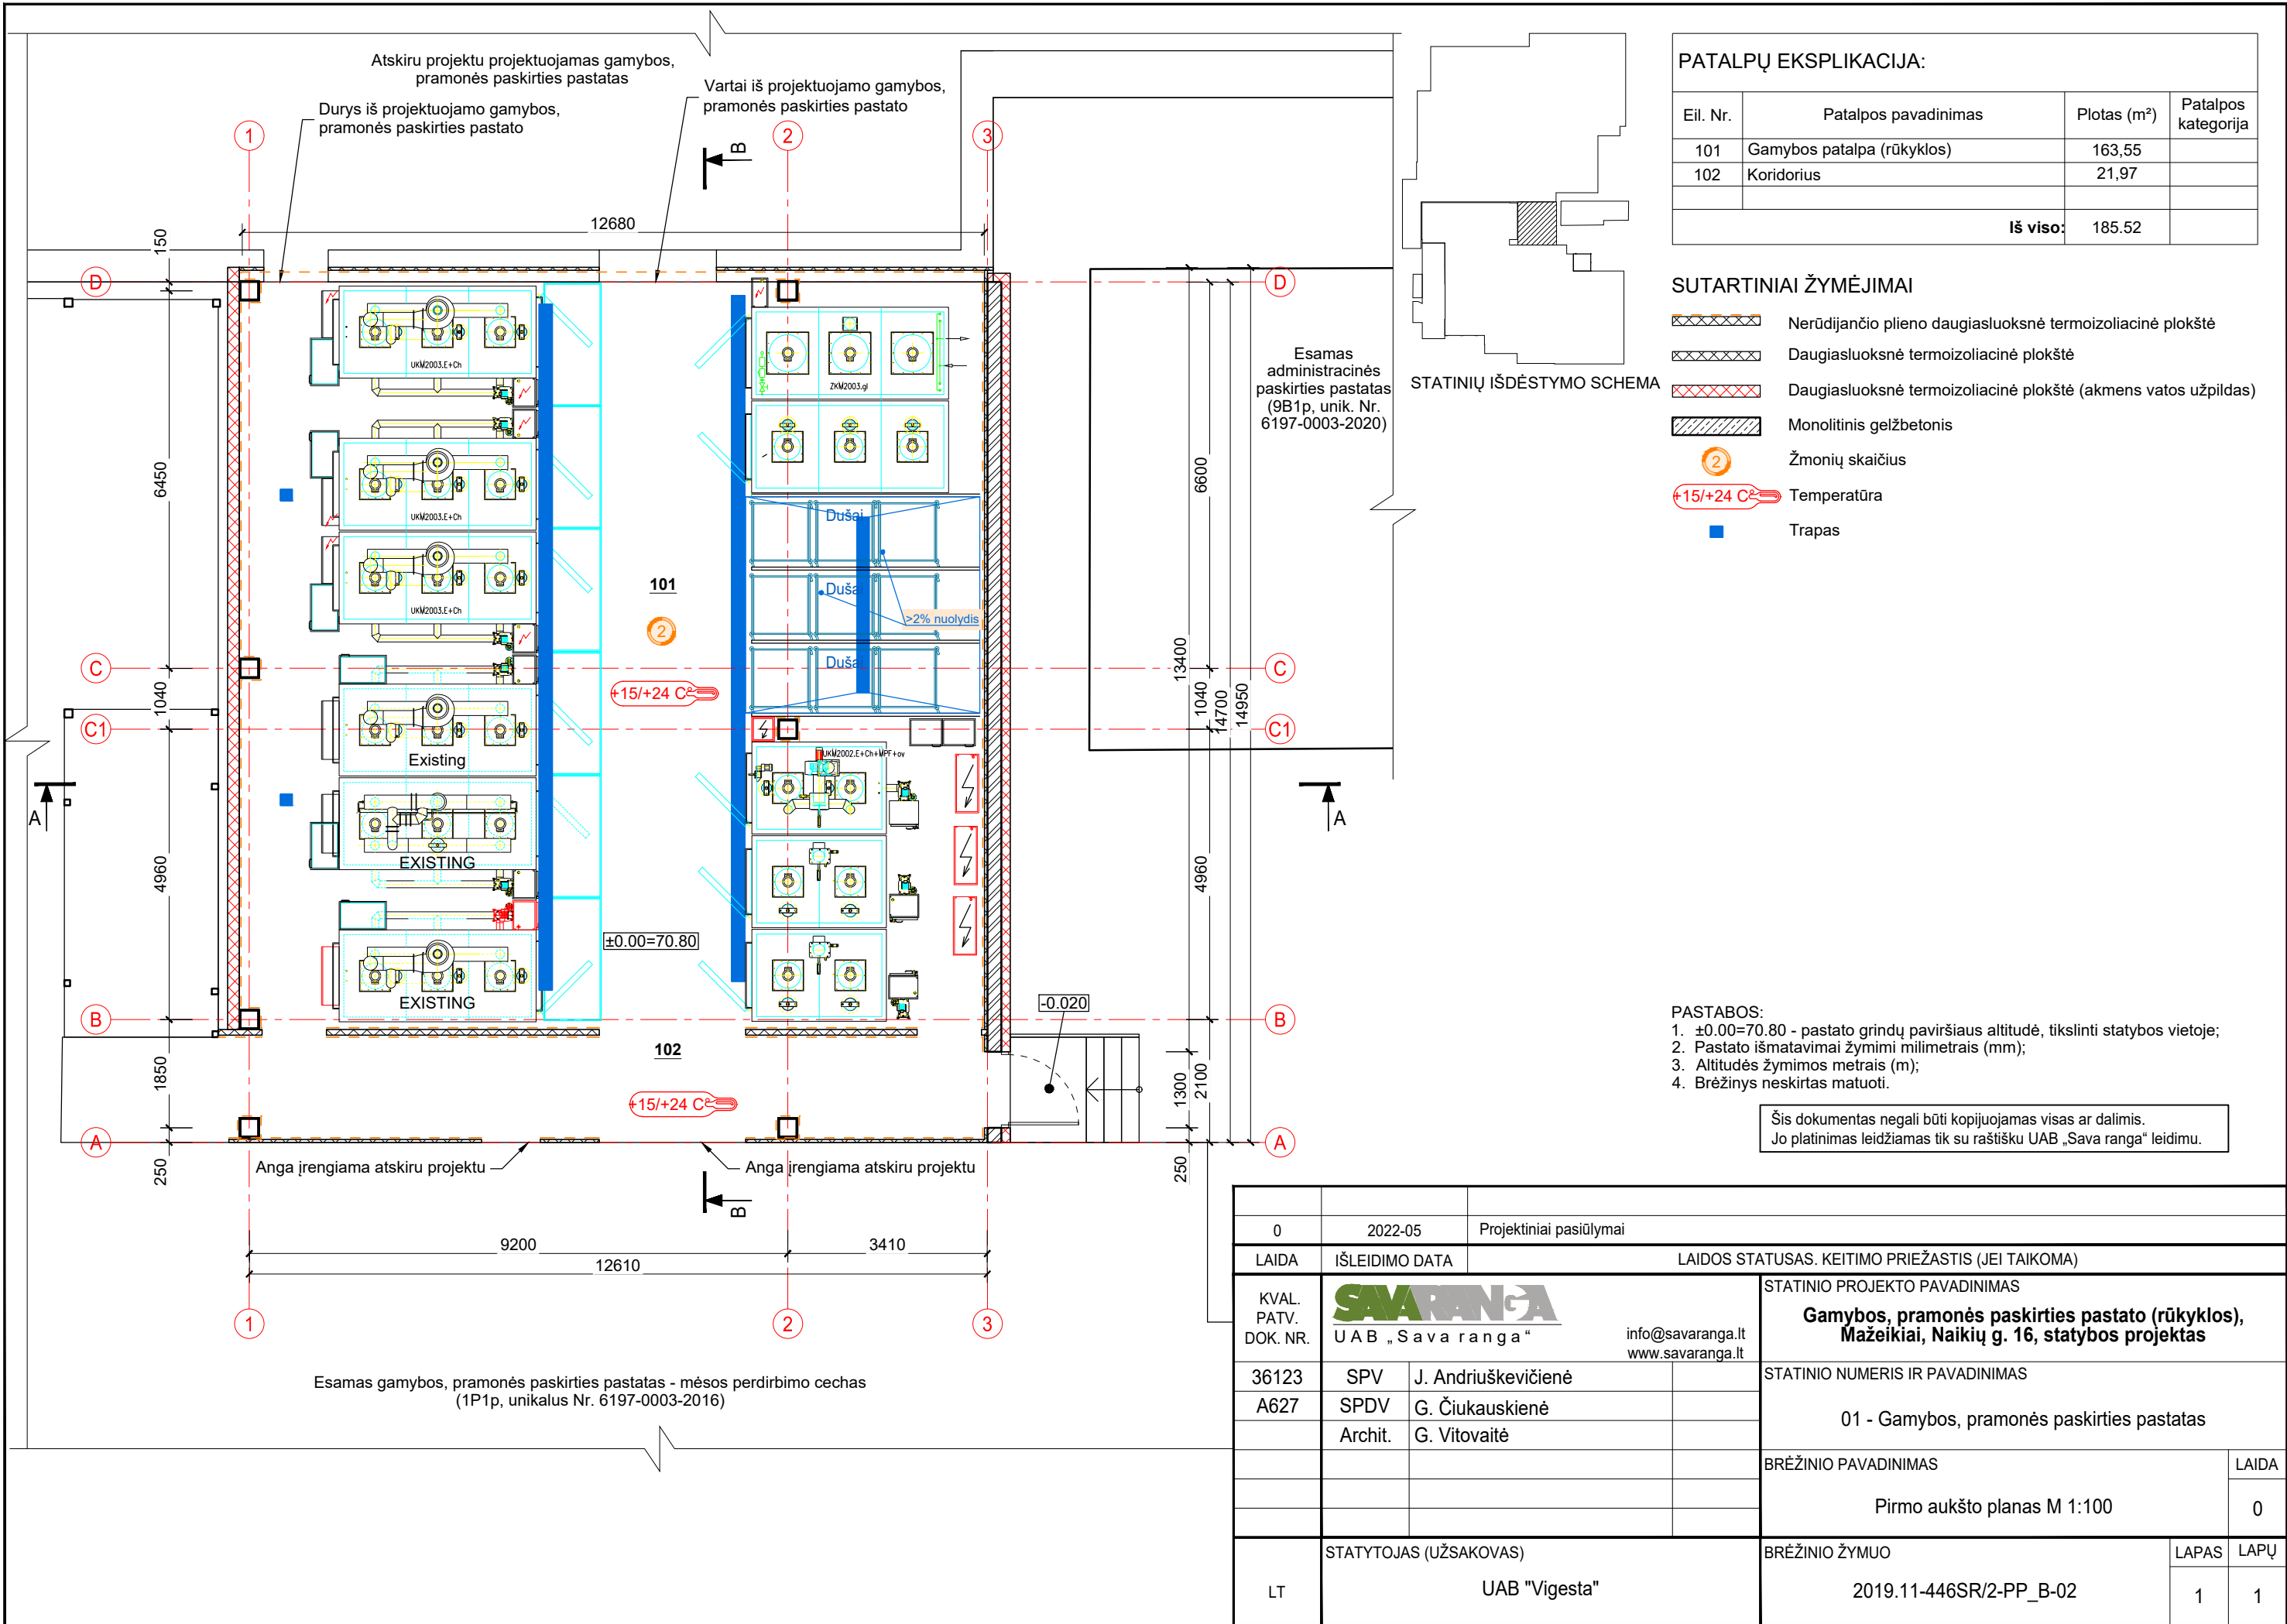

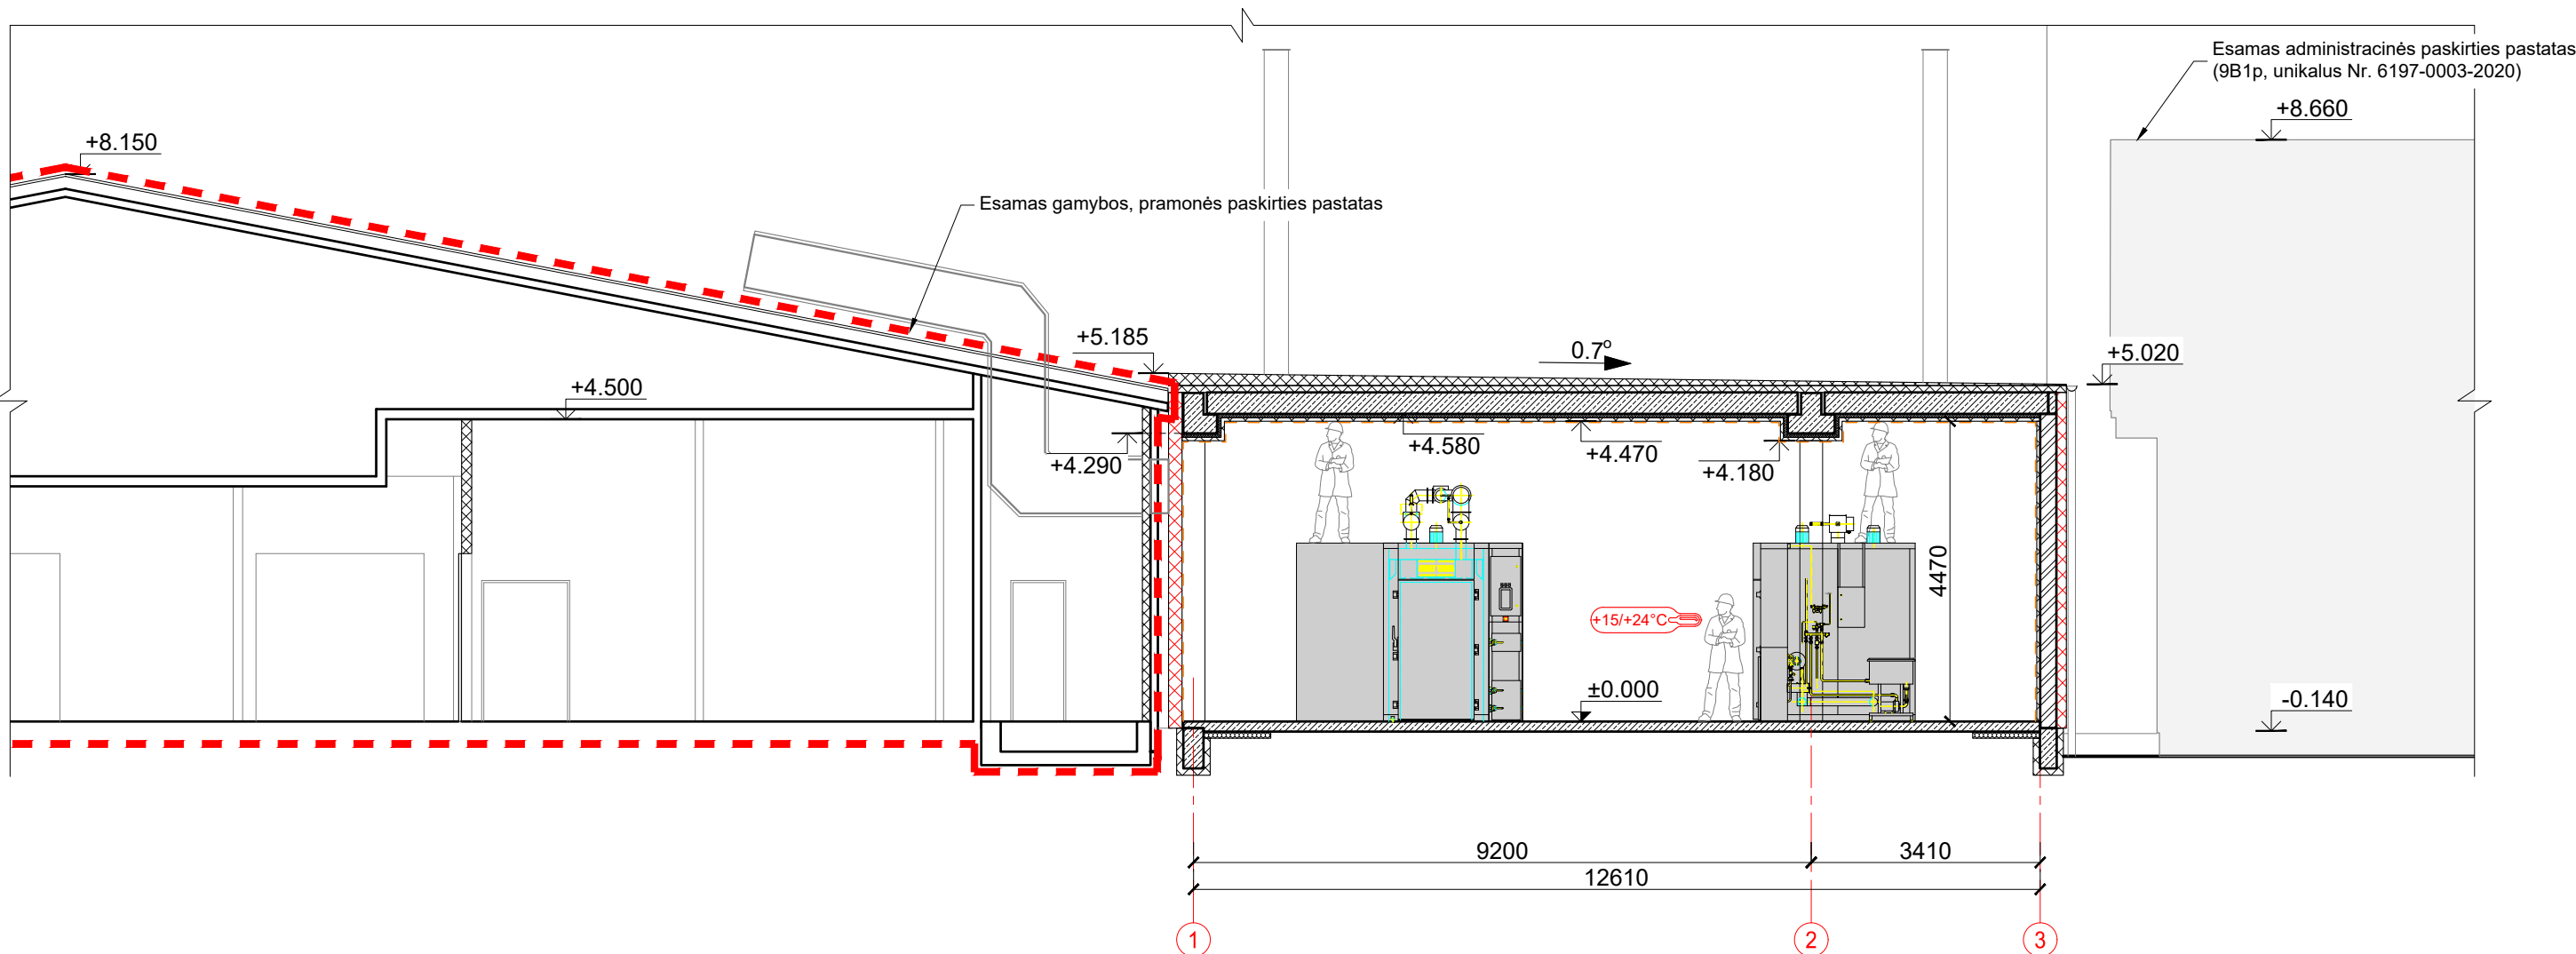

PJŪVIS A-A M 1:100

SUTARTINIAI ŽYMĖJIMAI


- /// Mūras
x x x x Nerūdijančio plieno daugiasluoksnė termoizoliacinė plokštė
x x x x Daugiasluoksnė termoizoliacinė plokštė (akmens vatos užpildu)
+20°C Temperatūra

PASTABOS:

- ±0.00=70.80 - projektuojamo pastato grindų paviršiaus altitudė, tikslinti statybos vietoje atsižvelgiant į esamo mėsos perdirbimo cecho grindų paviršiaus altitudę;
- Esamo administracinės paskirties pastato (9B1p) grindų paviršiaus altitudė 70.66;
- Pastato išmatavimai žymimi milimetrais (mm);
- Altitudės žymimos metrais (m);
- Brėžinys neskirtas matuoti.

Šis dokumentas negali būti kopijuojamas visas ar dalimis.
Jo platinimas leidžiamas tik su raštišku UAB „Sava ranga“ leidimu.

0	2022-04	Projektiniai pasiūlymai		
LAIDA	IŠLEIDIMO DATA	LAIDOS STATUSAS. KEITIMO PRIEŽASTIS (JEI TAIKOMA)		
KVAL. PATV. DOK. NR.	UAB „Sava ranga“		STATINIO PROJEKTO PAVADINIMAS	
	info@savaranga.lt www.savaranga.lt		Gamybos, pramonės paskirties pastato (rūkyklos), Mazeikiai, Naikių g. 16, statybos projektas	
36123	SPV	J. Andriuškevičienė	STATINIO NUMERIS IR PAVADINIMAS	
A627	SPDV	G. Čiukauskienė	01 - Gamybos, pramonės paskirties pastatas	
	Archit.	G. Vitovaitė		
			BRĖŽINIO PAVADINIMAS	LAIDA
			Pjūviai M 1:100	0
LT	STATYTOJAS (UŽSAKOVAS) UAB "Vigesta"		BRĖŽINIO ŽYMUO 2019.11-446SR/2-PP_B-03	LAPAS 1
				LAPŲ 2

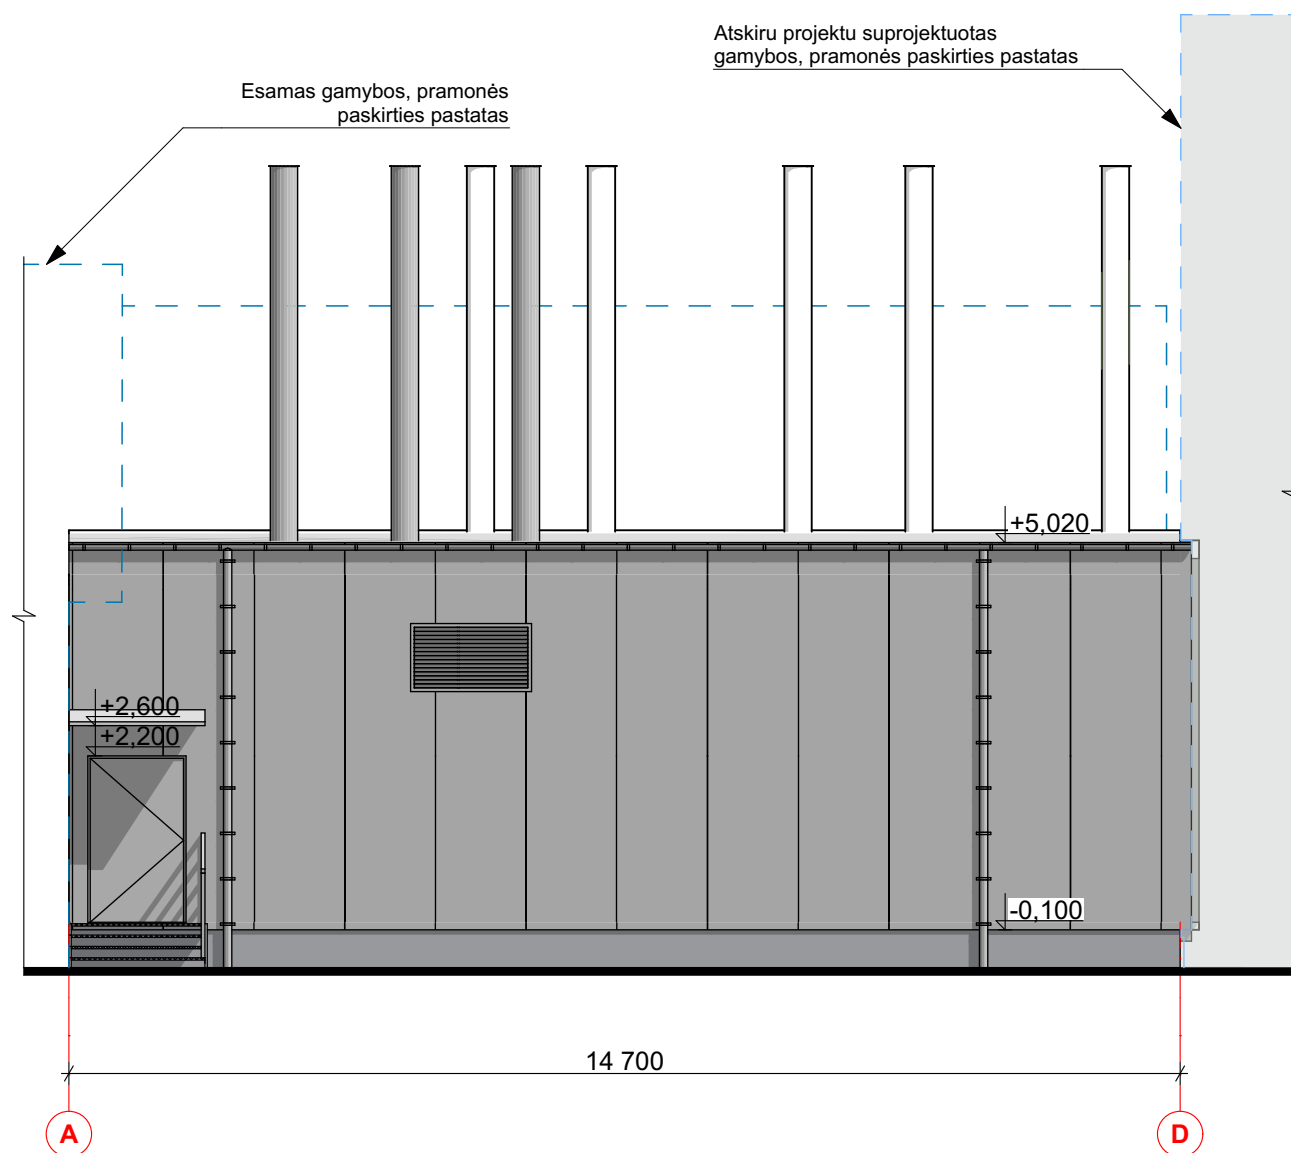

FASADAS TARP AŠIŲ A-D M 1:100

SUTARTINIAI ŽYMĖJIMAI:


- Sienos - daugiasluoksnės termoizoliacinės fasado plokštės (orientuotos vertikaliai), pilka spalva RAL 9006
- Durys - pilka spalva RAL 9006
- Cokolis - pilka spalva, RAL 7037
- Stogas - PVC
- Lietaus surinkimo sistema - pilka spalva, RAL 9006

PASTABOS:

- Išmatavimai duoti milimetrais, altitudės metrais;
- Matmenis ir altitudės būtina tikslinti vietoje;
- Tikslus spalvų parinkimas numatomas pasirinkus konkretų daugiasluksnių termoizoliacinių plokščių tiekėją;
- Brėžiniuose radus neatitikimų, sprendinius derinti su projektuotojais.

Šis dokumentas negali būti kopijuojamas visas ar dalimis.
Jo platinimas leidžiamas tik su raštišku UAB „Sava ranga“ leidimu.

0	2022-04	Projektiniai pasiūlymai			
LAIDA	IŠLEIDIMO DATA	LAIDOS STATUSAS. KEITIMO PRIEŽASTIS (JEI TAIKOMA)			
KVAL. PATV. DOK. NR.	 UAB „Sava ranga“ info@savaranga.lt www.savaranga.lt			STATINIO PROJEKTO PAVADINIMAS Gamybos, pramonės paskirties pastato (rūkyklos), Mažeikiai, Naikių g. 16, statybos projektas	
36123	SPV	J. Andriuškevičienė		STATINIO NUMERIS IR PAVADINIMAS 01 - Gamybos, pramonės paskirties pastatas	
A627	SPDV	G. Čiukauskienė			
	Archit.	G. Vitovaitė			
				BRĖŽINIO PAVADINIMAS	
				Fasadas M 1:100	
				LAIDA	
				0	
LT	STATYTOJAS (UŽSAKOVAS) UAB "Vigesta"			BRĖŽINIO ŽYMUO 2019.11-446SR/2-PP_B-04	LAPAS 1
					LAPŲ 1

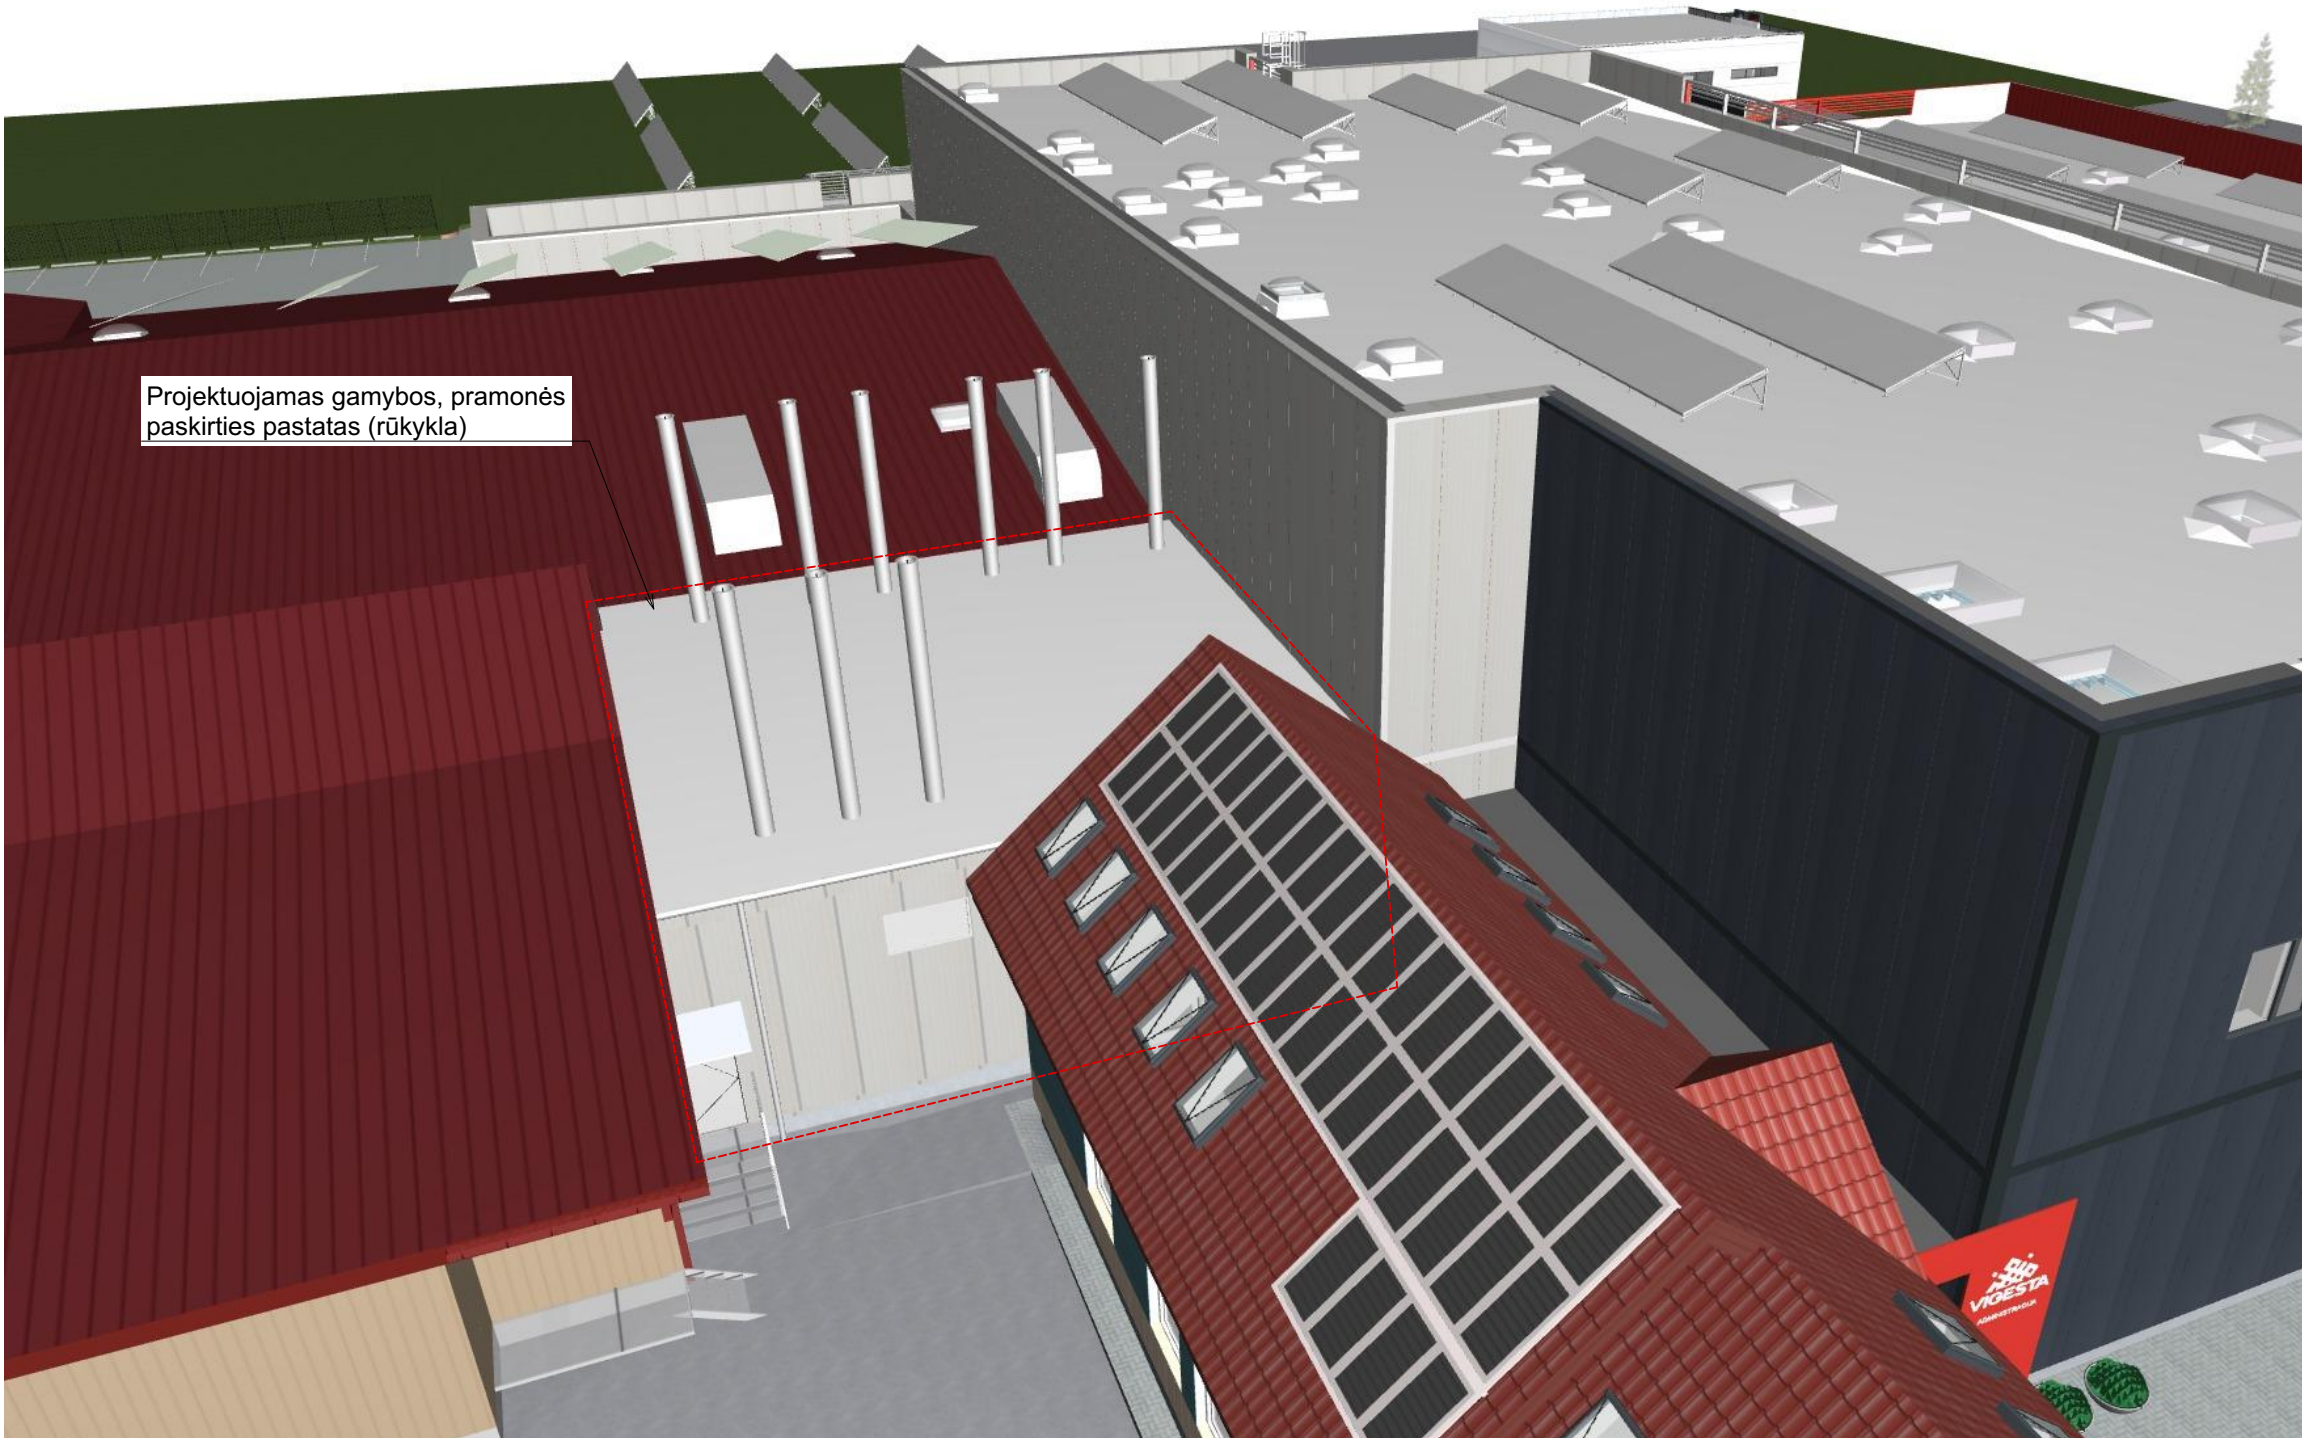

PASTATO VIZUALIZACIJA SU GRETIMYBĖMIS IŠ NAIKIŲ GATVĖS PUSĖS

Šis dokumentas negali būti kopijuojamas visas ar dalimis.
Jo platinimas leidžiamas tik su raštišku UAB „Sava ranga“ leidimu.

0	2022-04	Projektiniai pasiūlymai			
LAIDA	IŠLEIDIMO DATA	LAIDOS STATUSAS. KEITIMO PRIEŽASTIS (JEI TAIKOMA)			
KVAL. PATV. DOK. NR.	SAVARANGA UAB „Sava ranga“ info@savaranga.lt www.savaranga.lt		STATINIO PROJEKTO PAVADINIMAS Gamybos, pramonės paskirties pastato (rūkyklos), Mažeikiai, Naikių g. 16, statybos projektas		
36123	SPV	J. Andriuškevičienė	BRĖŽINIO PAVADINIMAS		LAIDA
A627	SPDV	G. Čiukauskienė	Vaizdinė informacija		0
	Archit.	G. Vitovaitė			
LT	STATYTOJAS (UŽSAKOVAS) UAB "Vigesta"		BRĖŽINIO ŽYMUO 2019.11-446SR/2-PP_B-05	LAPAS 1	LAPŲ 1