


SITUACIJOS SCHEMA




VIETOS FOTOFIKSACIJA

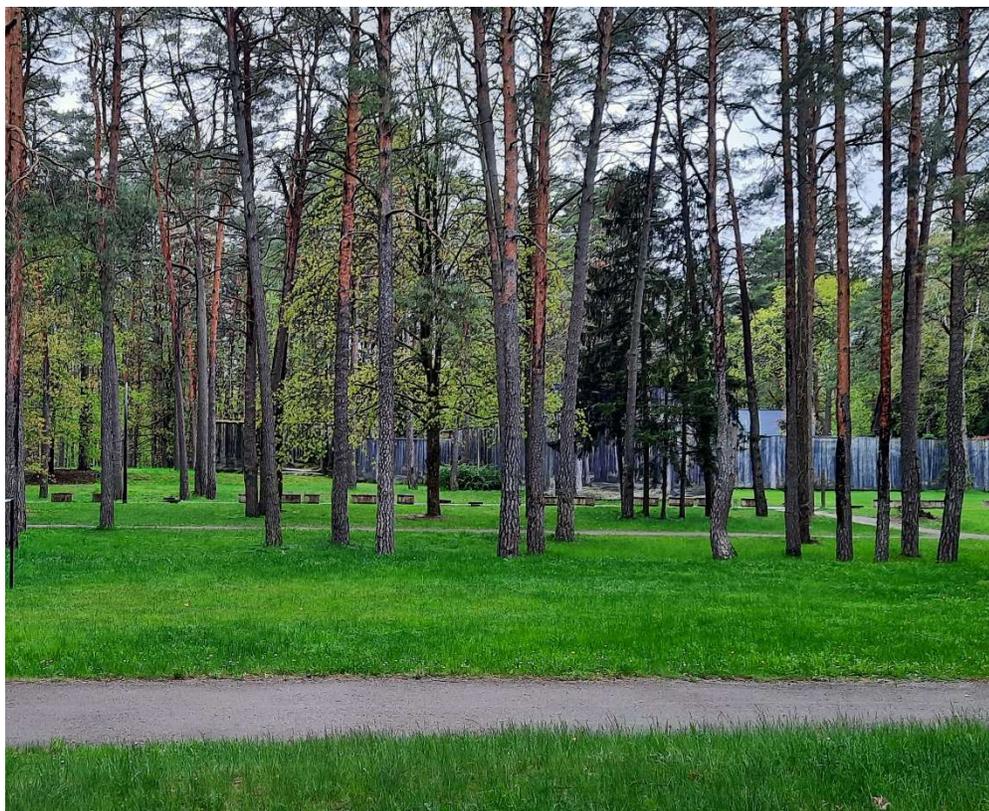

NUMATOMA STATINIO VIETA




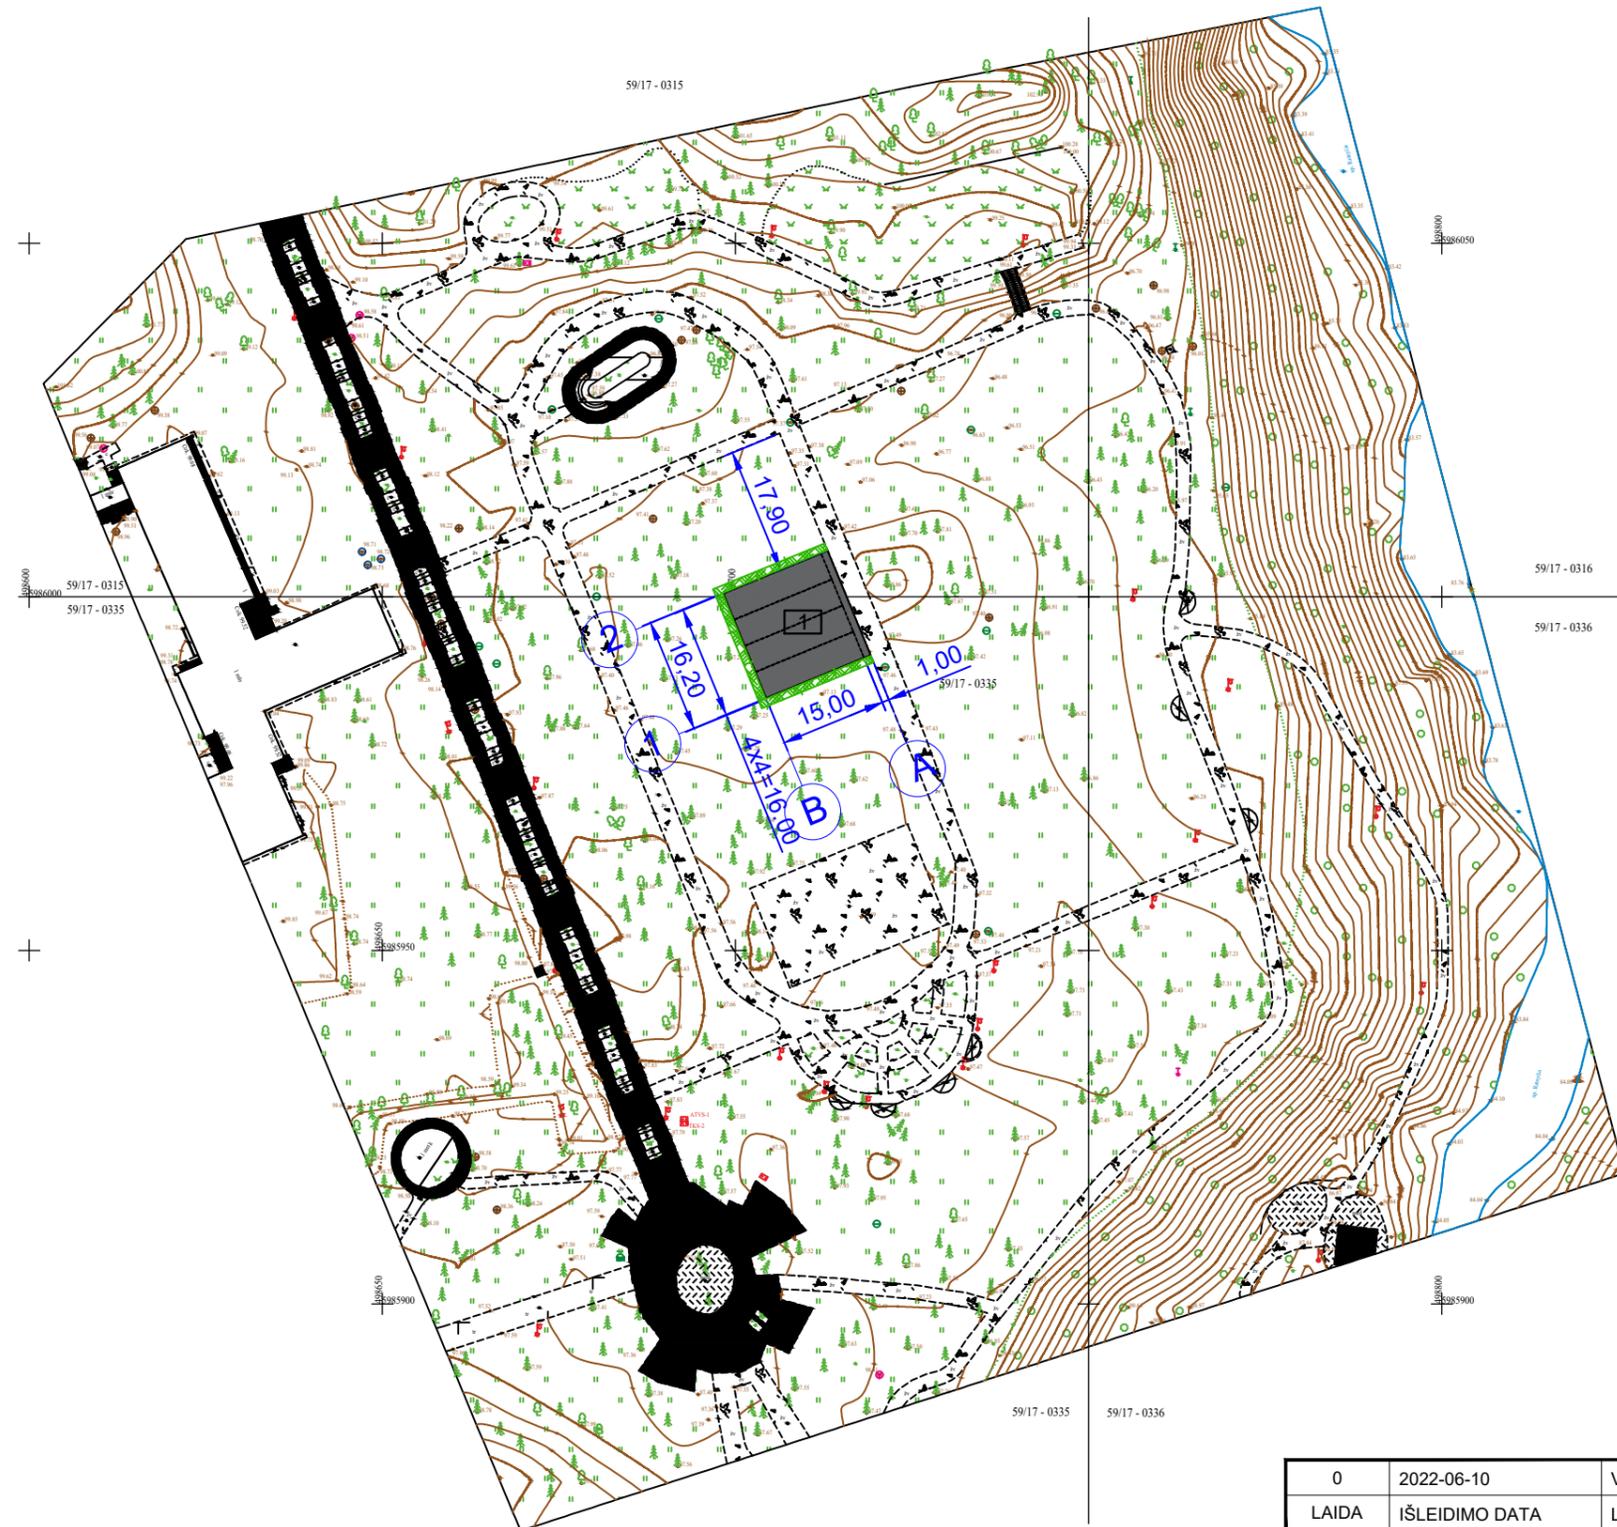


EKSPLIKACIJA	
1	Petankės aikštelė (4 takai)

AŠIŲ NUŽYMĖJIMO ŽINIARAŠTIS		
AŠIŲ SUSIKIRTIMAS	X	Y
1-A	5985991,75	498719,11
1-B	5985985,67	498704,31
2-A	5986006,55	498713,03
2-B	5986000,47	498698,23

SUTARTINIAI ŽIMĖJIMAI	
	Petankės aikštelės žvirgždo danga
	Veja

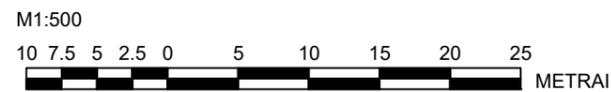

0	2022-06-10	VISOMINĖS INFORMAVIMAS APIE NUMATOMĄ STATINIŲ PROJETAVIMĄ		
LAIDA	IŠLEIDIMO DATA	LAIDOS STATUSAS. KEITIMO PRIEŽASTIS (JEI TAIKOMA)		
KVAL. ATESTATO Nr.	V. MUZIKEVICIENE IVVP Nr.544200		STATINIO PROJEKTO PAVADINIMAS: SPORTO PASKIRTIES INŽINERINIO STATINIO (PETANKĖS AIKŠTELĖS) SAUSOJI G. 1 DRUSKININKŲ M. SUPAPRASTINTAS STATYBOS PROJEKTAS	
31534	PV	V. MUZIKEVICIENE	BRĖŽINIO PAVADINIMAS: SKLYPO PLANAS M1:500	Laida 0
LT	STATYTOJAS: DRUSKININKŲ SAVIVALDYBĖ		DOKUMENTO ŽYMUO: 2022-03-S SPP-SP.B-01	Lapas 01
				Lapų 02

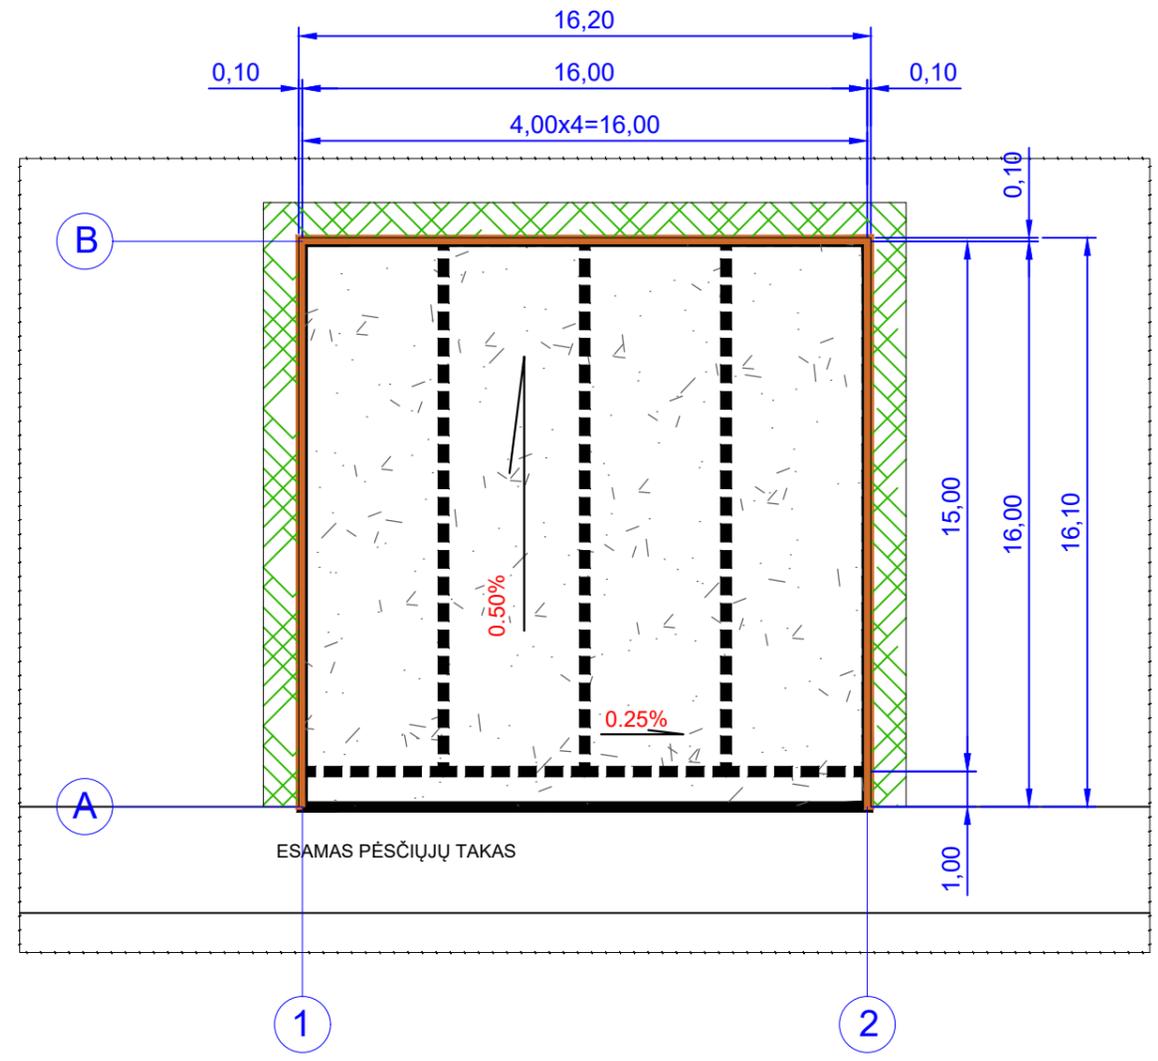

M1:200



METRAI