


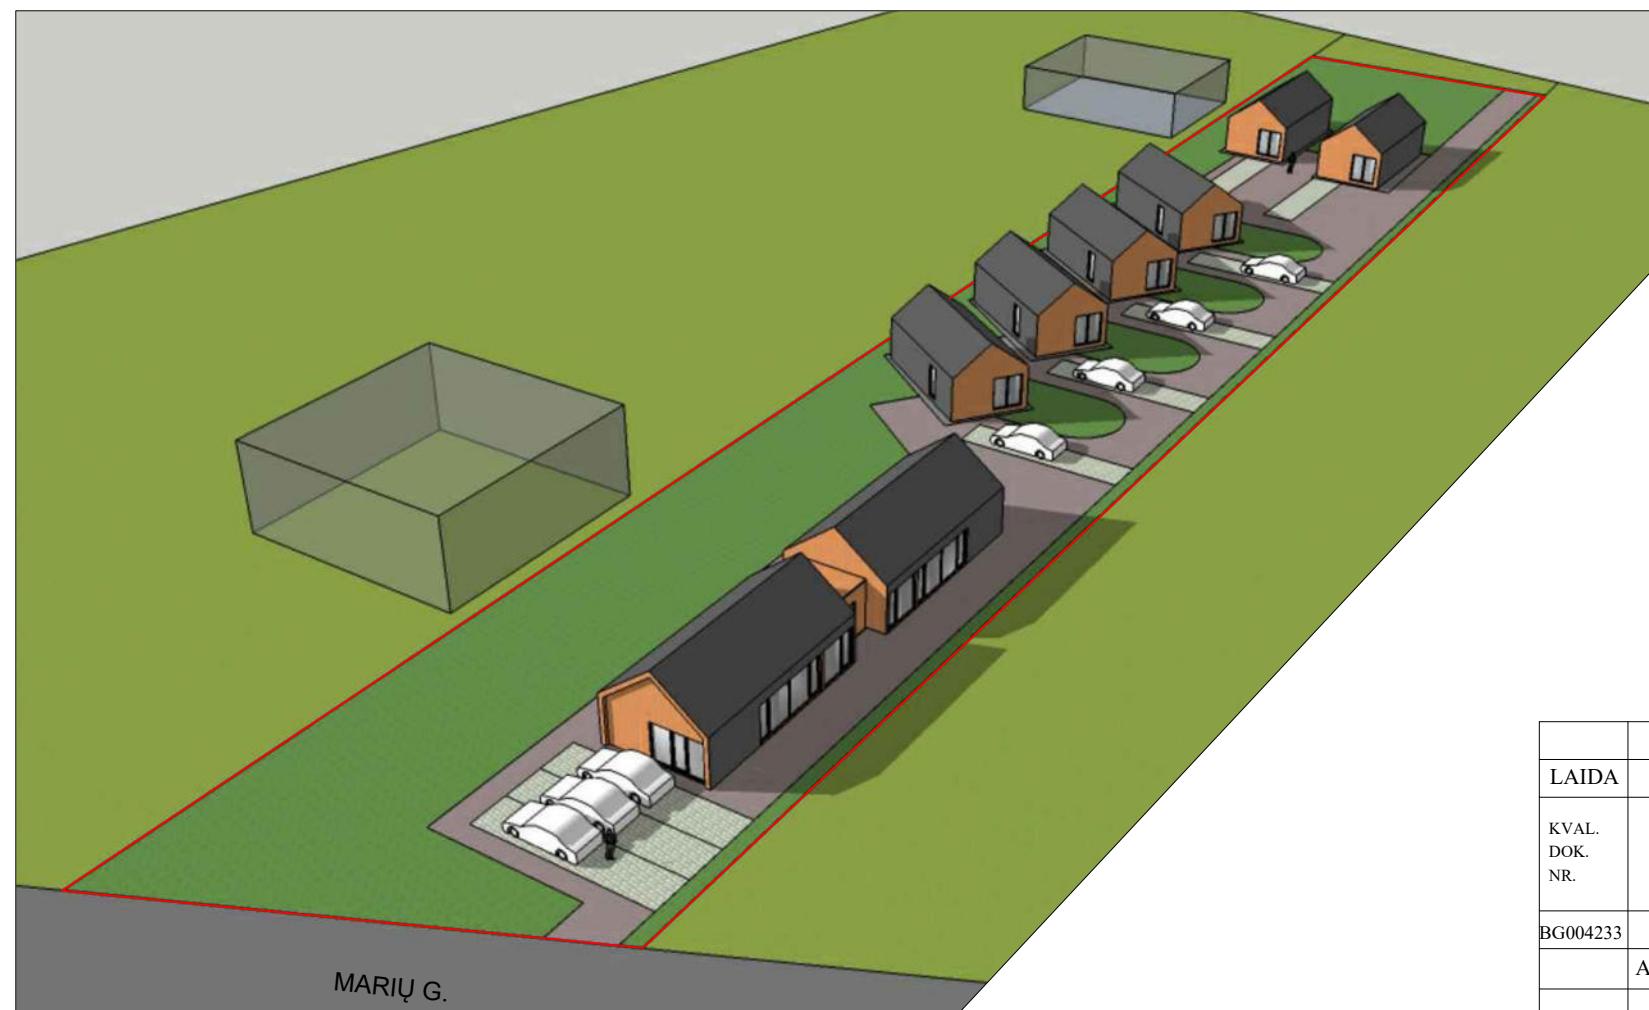

LAIDA	IŠLEIDIMO DATA	LAIDOS STATUSAS		
KVAL. DOK. NR.	Architektė Lina Jurevičiūtė-Šernauskienė Ind. veiklos pažymėjimo Nr. 993150 Tel.: +370 698 24833		Poilsio pastatų Marių g. 17, Kairių k., Klaipėdos r.sav. supaprastintas statybos projektas	
BG004233	PV	Lina Jurevičiūtė-Šernauskienė	Sklypo vaizdinė medžiaga	
	ARCH	Lina Jurevičiūtė-Šernauskienė		
LT	Užsakovas: AP, RP		22 03- XX- SSP- SP	
			Lapas	Lapų
			01	02



LAIDA	IŠLEIDIMO DATA	LAI DOS STATUSAS			
KVAL. DOK. NR.	Architektė Lina Jurevičiūtė-Šernauskienė Ind. veiklos pažymėjimo Nr. 993150 Tel.: +370 698 24833		Poilsio pastatų Marių g. 17, Kairių k., Klaipėdos r.sav. supaprastintas statybos projektas		
BG004233	PV	Lina Jurevičiūtė-Šernauskienė	Sklypo vaizdinė medžiaga	Laida	
	ARCH	Lina Jurevičiūtė-Šernauskienė		0	
LT	Užsakovas: AP, RP		22 03- XX- SSP- SP	Lapas 02	Lapų 02