




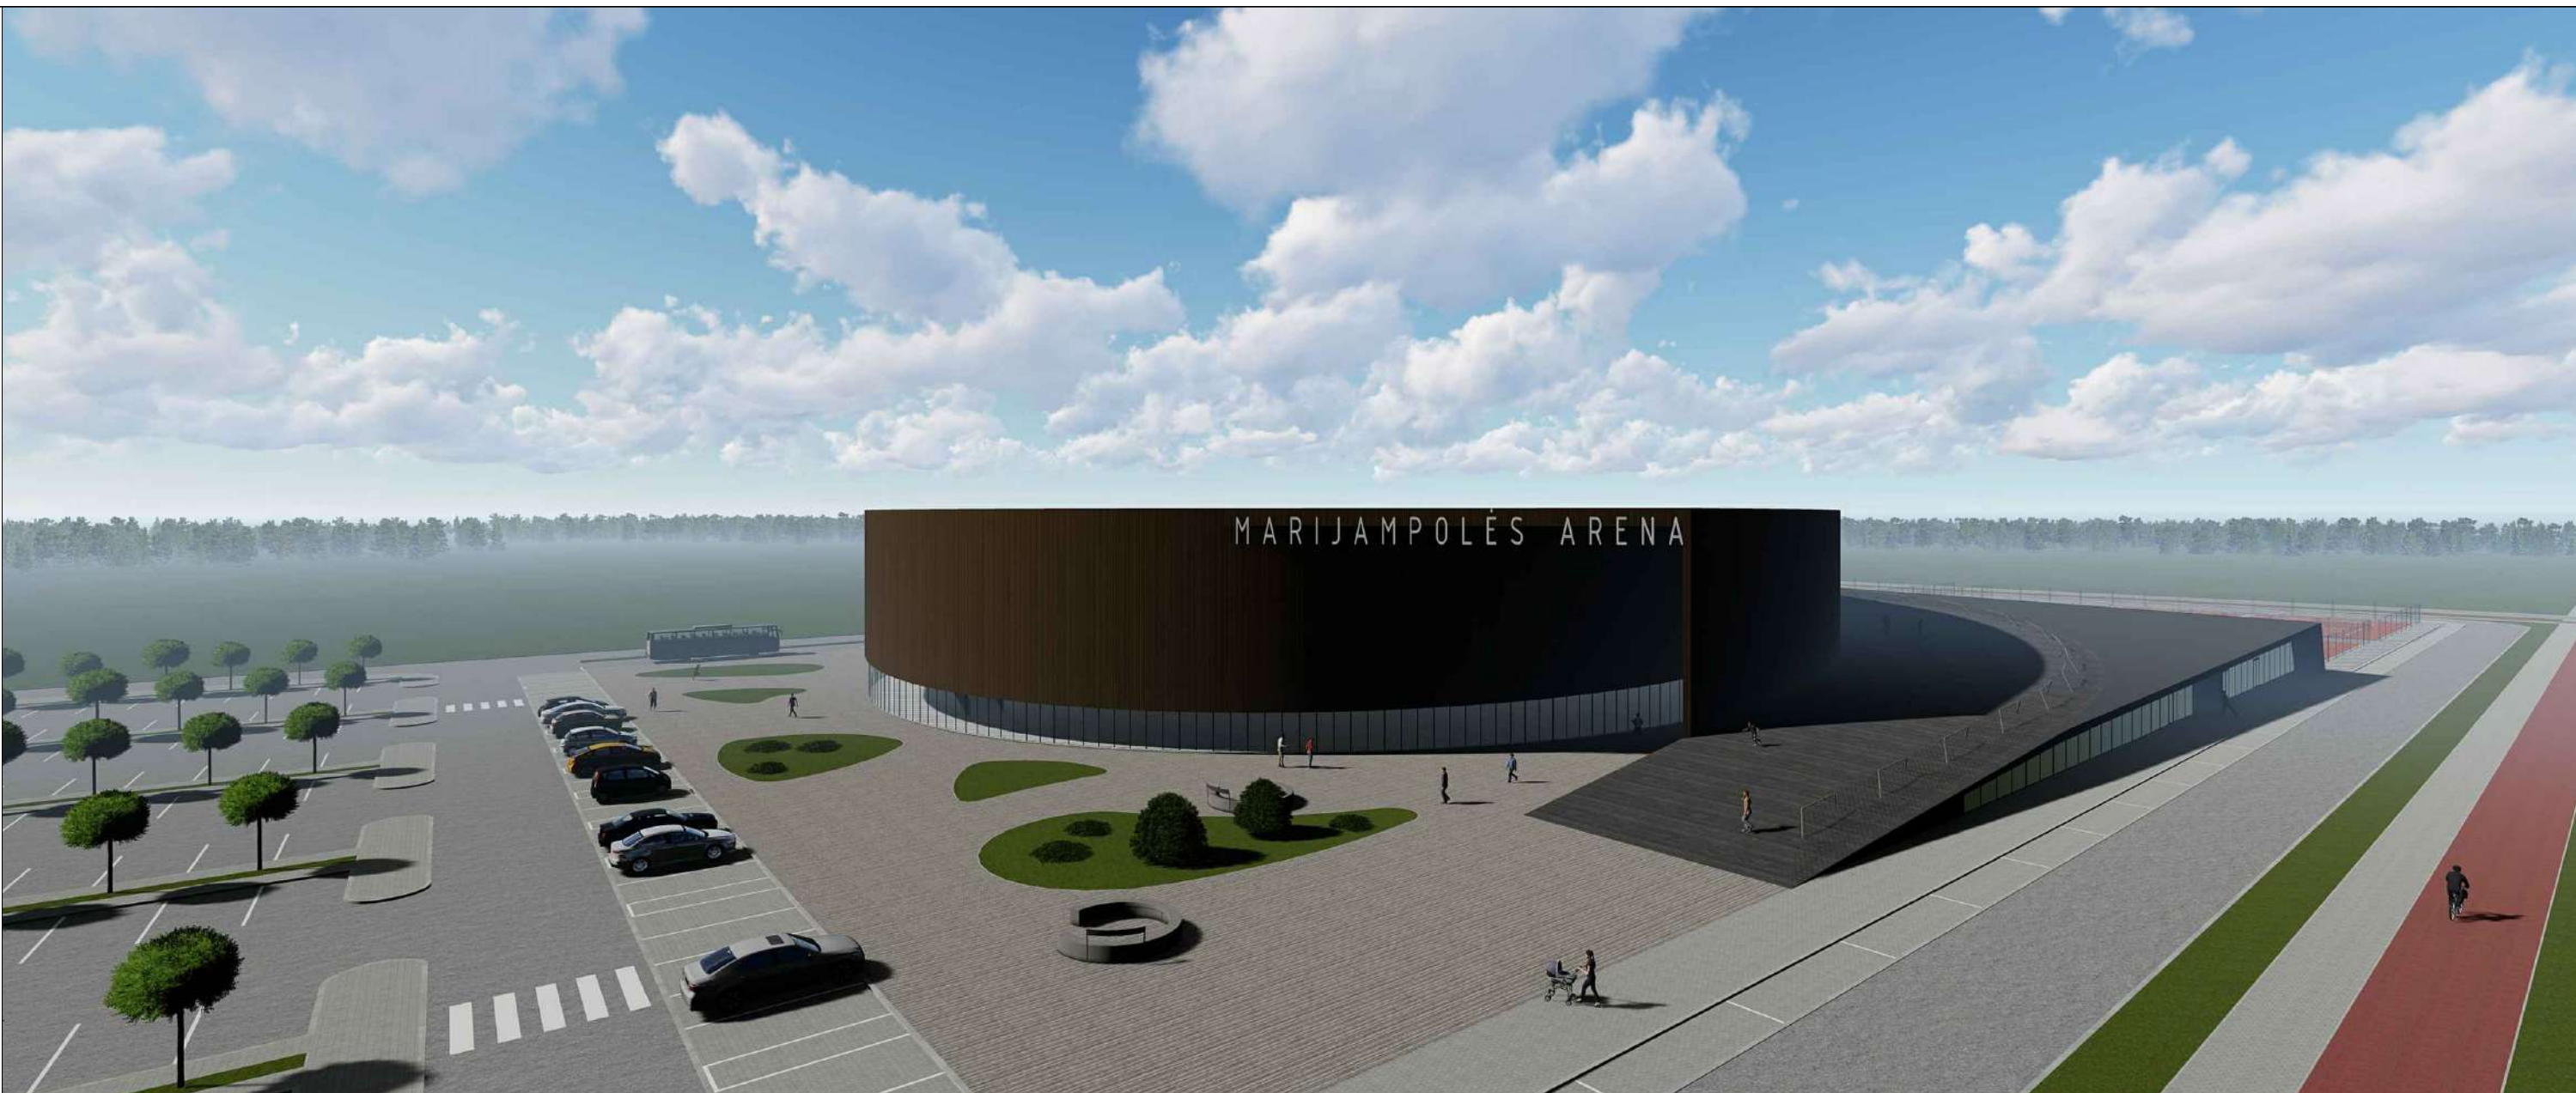

0	2022	Visuomenės informavimui				
Laida	Išleidimo data	Laidos statusas. Keitimo priežastis (jei taikoma)				
KVAL. PATV. DOK. NR.			UAB "Projektų rengimo centras", Žemaitės g. 21, Vilnius, LT-03118 Tel./Fax.: 85 276 0037	DAUGIAFUNKCINIO SPORTO PASKIRTIES (7.14) PASTATO (ARENOS), VOKIEČIŲ G. 15, MARIJAMPOLĖJE, STATYBOS PROJEKTAS		
30332	PV	ANA GUREVIČIENĖ		VIZUALIZACIJOS	LAIDA	
			UAB "Tiksliforma" Vokiečių g. 24, Vilnius www.tiksliforma.lt sportarchitecture.eu		0	
A295	PDV	JOKŪBAS FIŠERIS				
	Arch	EDVARDAS ŠEGŽDA				
KALBOS TRUMP. LT	STATYTOJAS IR (ARBA) UŽSAKOVAS Statytojas: Marijampolės savivaldybės administracija			TF_0458-PP-SA-BR. 07	LAPAS 1	LAPŲ 3

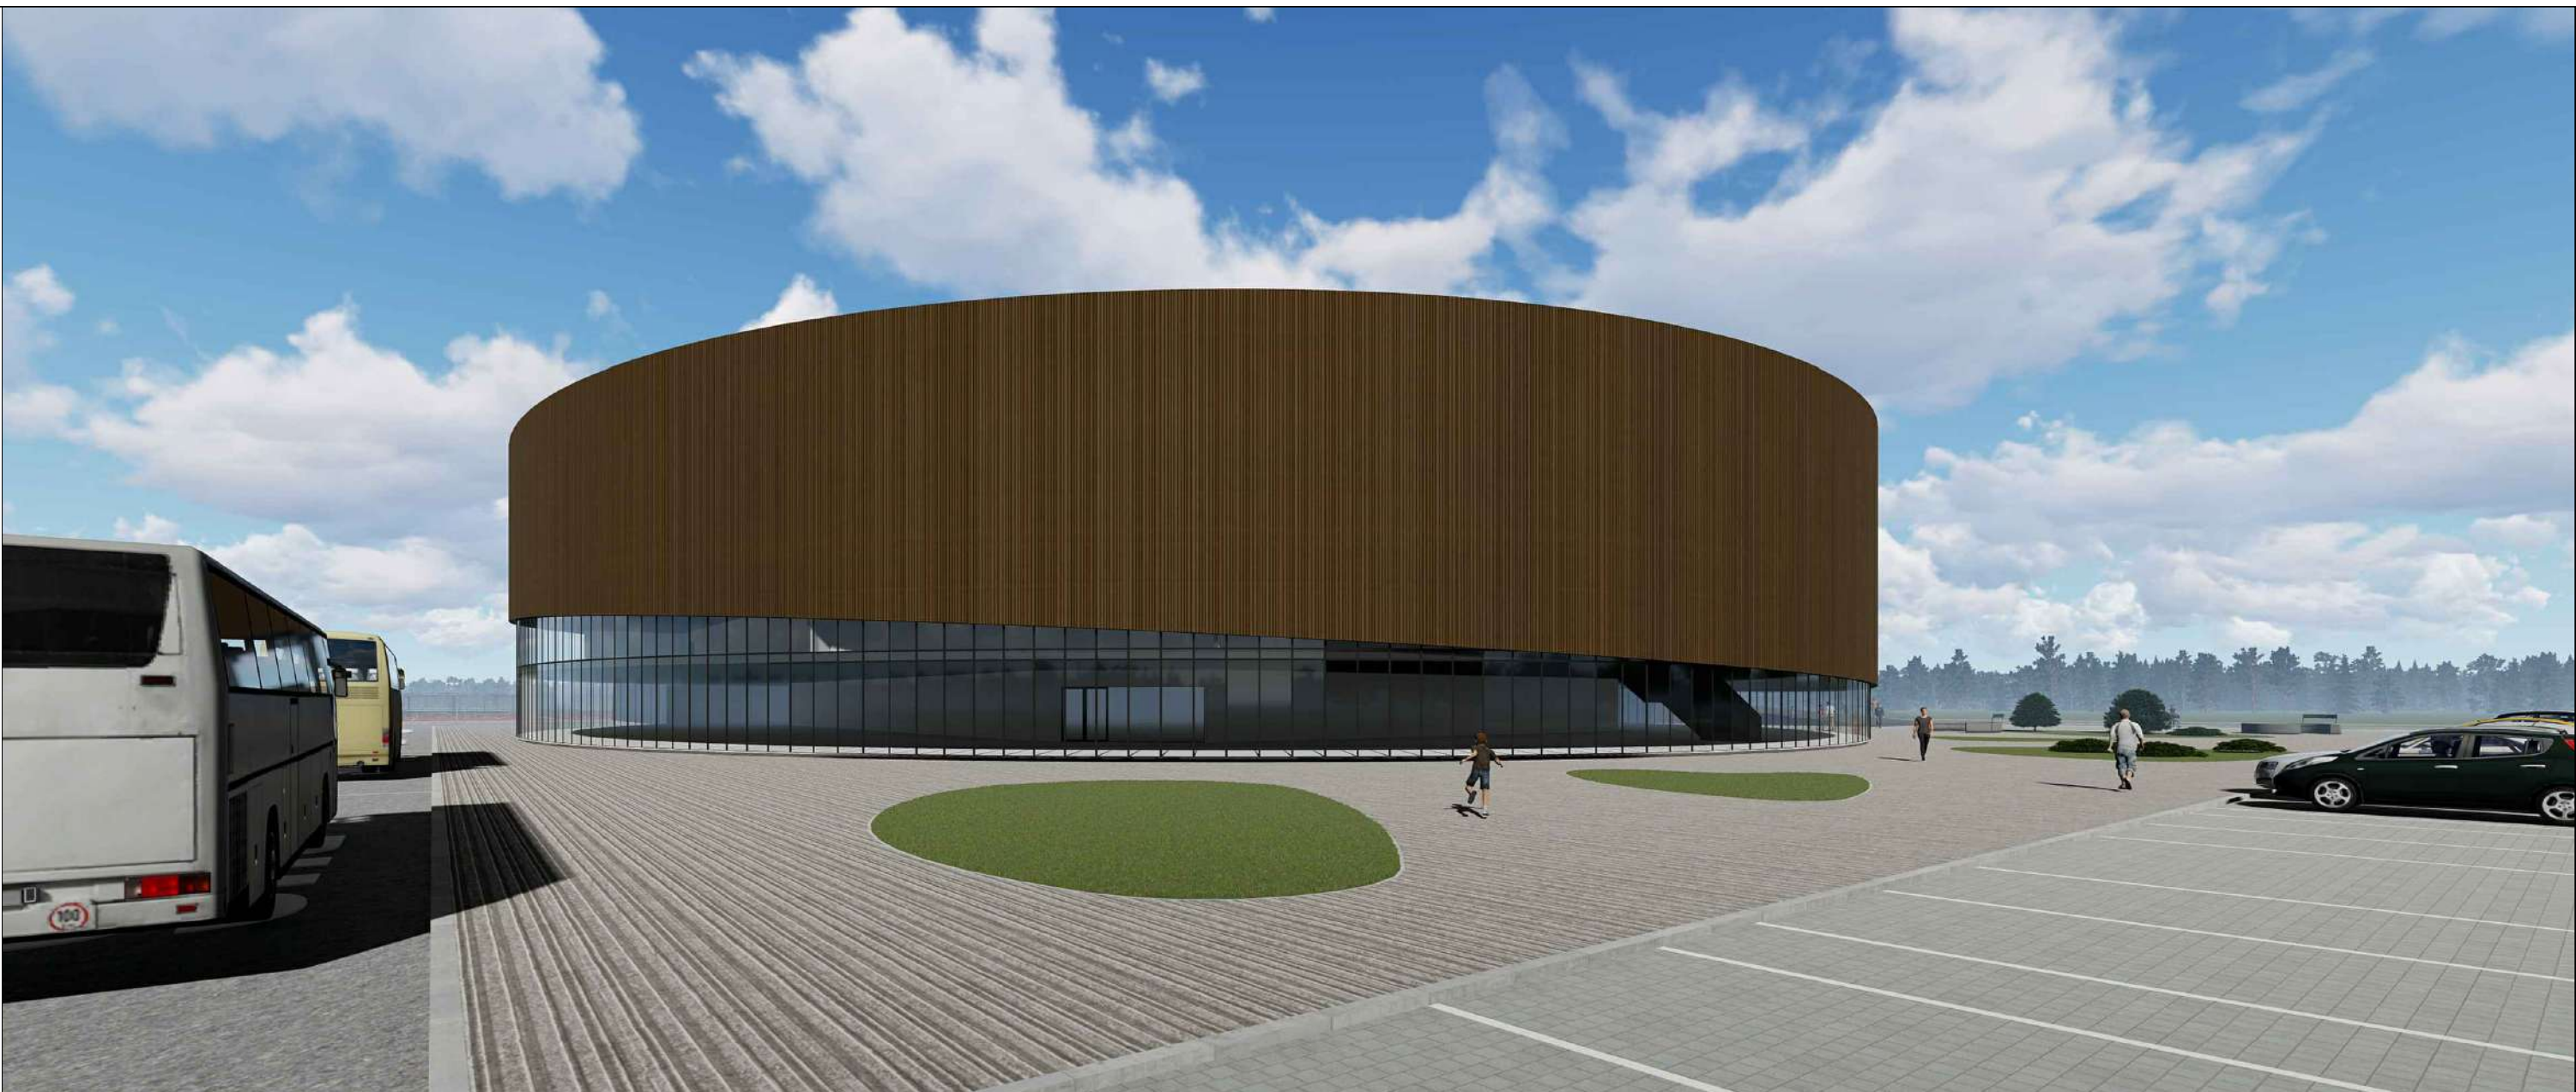

0	2022	Visuomenės informavimui				
Laida	Išleidimo data	Laidos statusas. Keitimo priežastis (jei taikoma)				
KVAL. PATV. DOK. NR.			UAB "Projektų rengimo centras", Žemaitės g. 21, Vilnius, LT-03118 Tel./Fax.: 85 276 0037	DAUGIAFUNKCINIO SPORTO PASKIRTIES (7.14) PASTATO (ARENOS), VOKIEČIŲ G. 15, MARIJAMPOLĖJE, STATYBOS PROJEKTAS		
30332	PV	ANA GUREVIČIENĖ		VIZUALIZACIJOS	LAIDA	
			UAB "Tikslī forma" Vokiečių g. 24, Vilnius www.tiksliforma.lt sportarchitecture.eu		0	
A295	PDV	JOKŪBAS FIŠERIS				
	Arch	EDVARDAS ŠEGŽDA				
KALBOS TRUMP. LT	STATYTOJAS IR (ARBA) UŽSAKOVAS Statytojas: Marijampolės savivaldybės administracija			TF_0458-PP-SA-BR. 07	LAPAS 2	LAPŲ 3

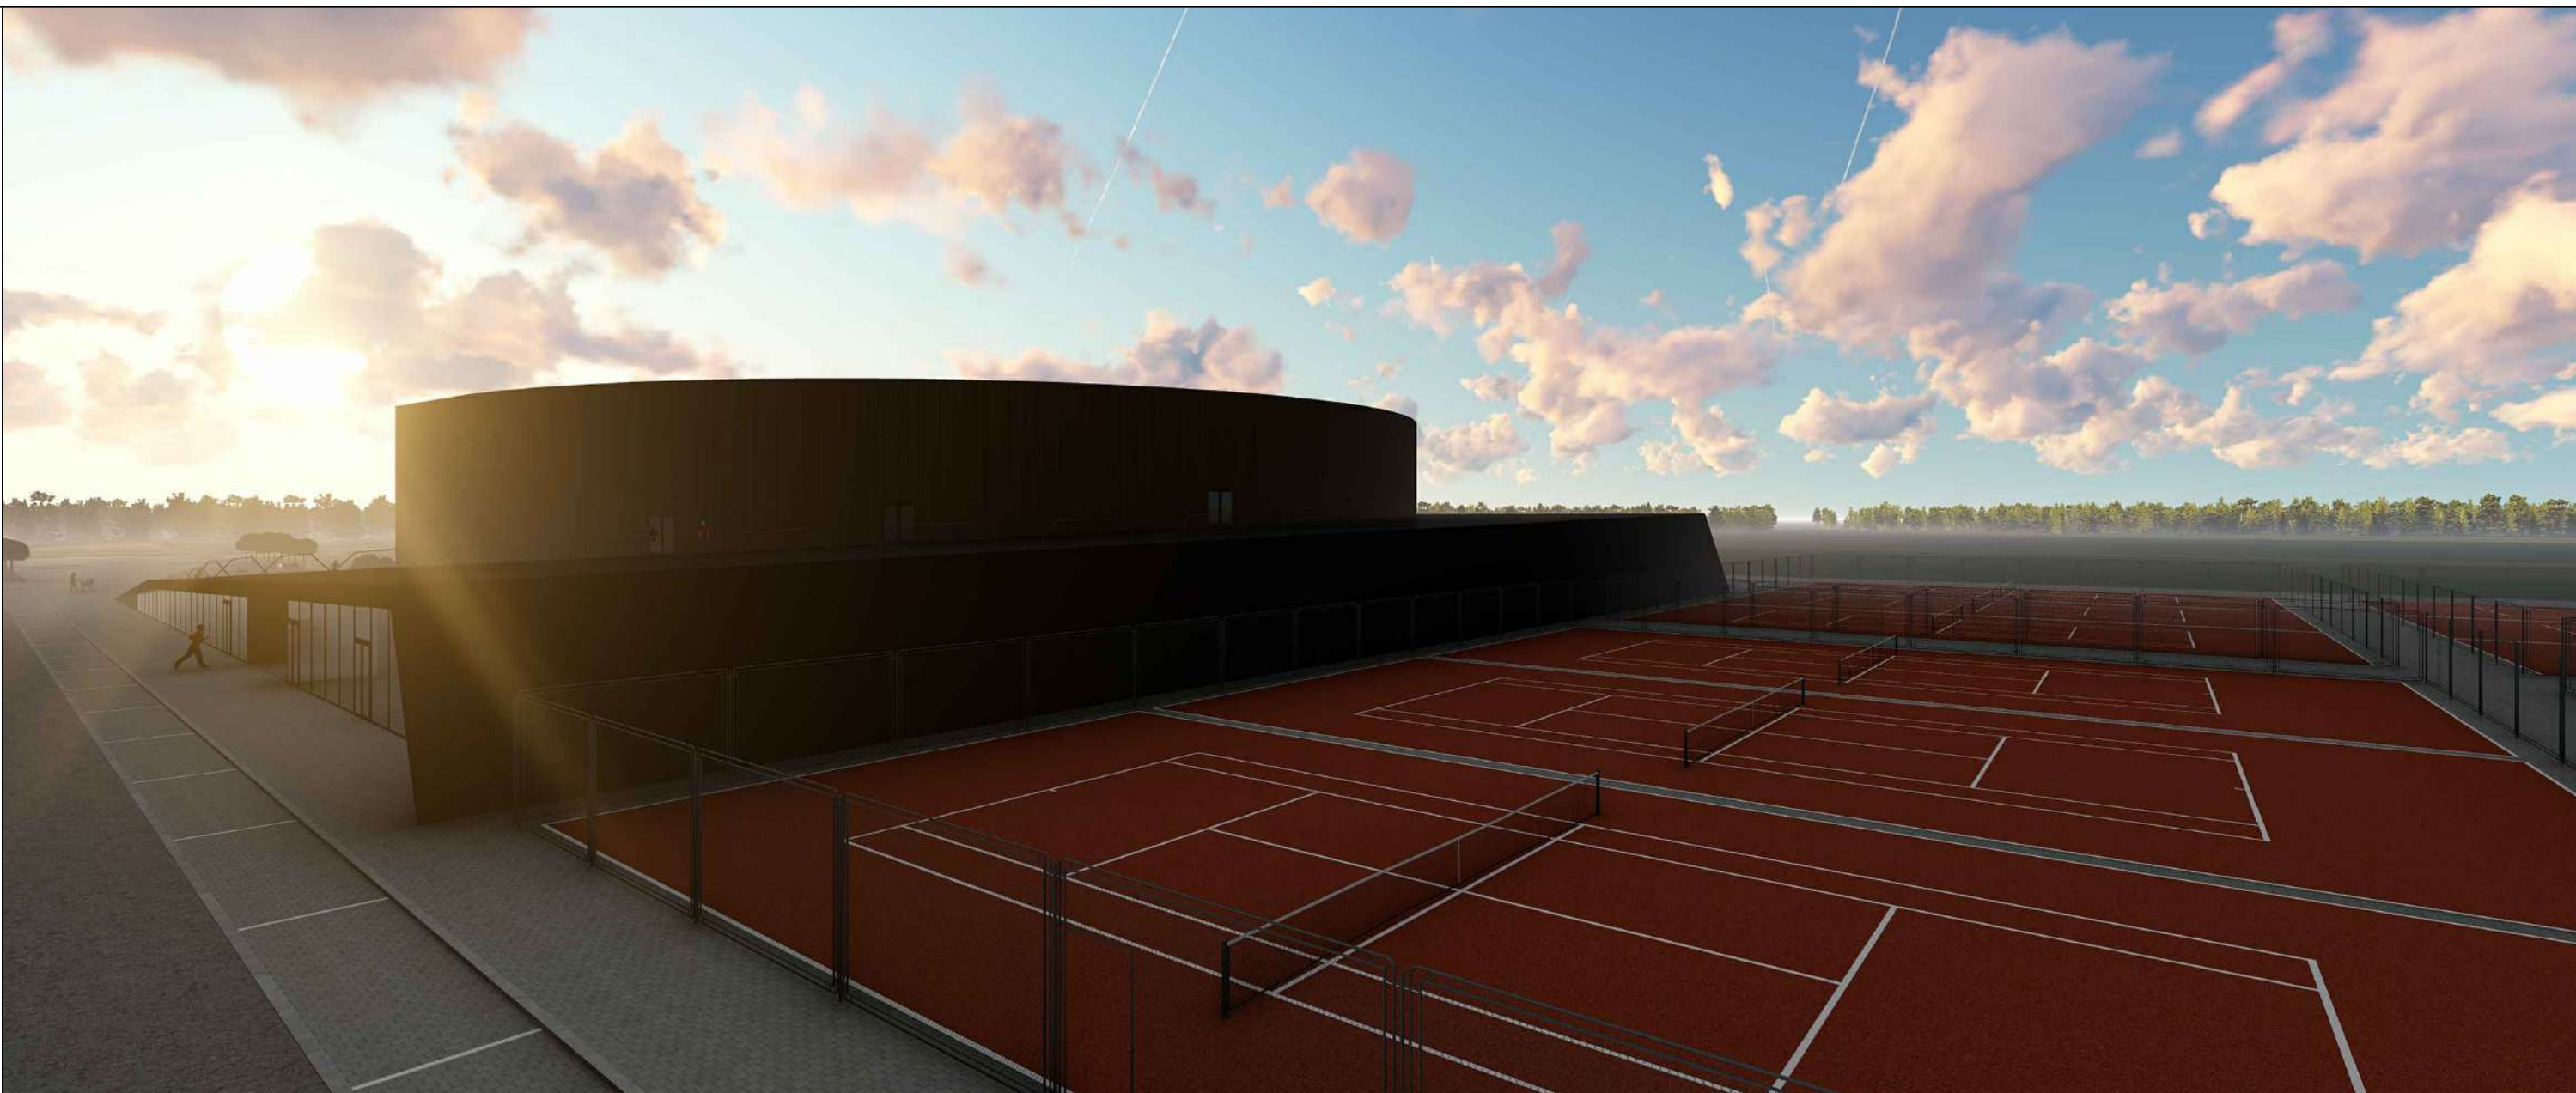

0	2022	Visuomenės informavimui				
Laida	Išleidimo data	Laidos statusas. Keitimo priežastis (jei taikoma)				
KVAL. PATV. DOK. NR.			UAB "Projektų rengimo centras", Žemaitės g. 21, Vilnius, LT-03118 Tel./Fax.: 85 276 0037	DAUGIAFUNKCINIO SPORTO PASKIRTIES (7.14) PASTATO (ARENOS), VOKIEČIŲ G. 15, MARIJAMPOLĖJE, STATYBOS PROJEKTAS		
30332	PV	ANA GUREVIČIENĖ		VIZUALIZACIJOS	LAIDA	
			UAB "Tikslī forma" Vokiečių g. 24, Vilnius www.tiksliforma.lt sportarchitecture.eu		0	
A295	PDV	JOKŪBAS FIŠERIS				
	Arch	EDVARDAS ŠEGŽDA				
KALBOS TRUMP. LT	STATYTOJAS IR (ARBA) UŽSAKOVAS Statytojas: Marijampolės savivaldybės administracija			TF_0458-PP-SA-BR. 07	LAPAS 3	LAPŲ 3