
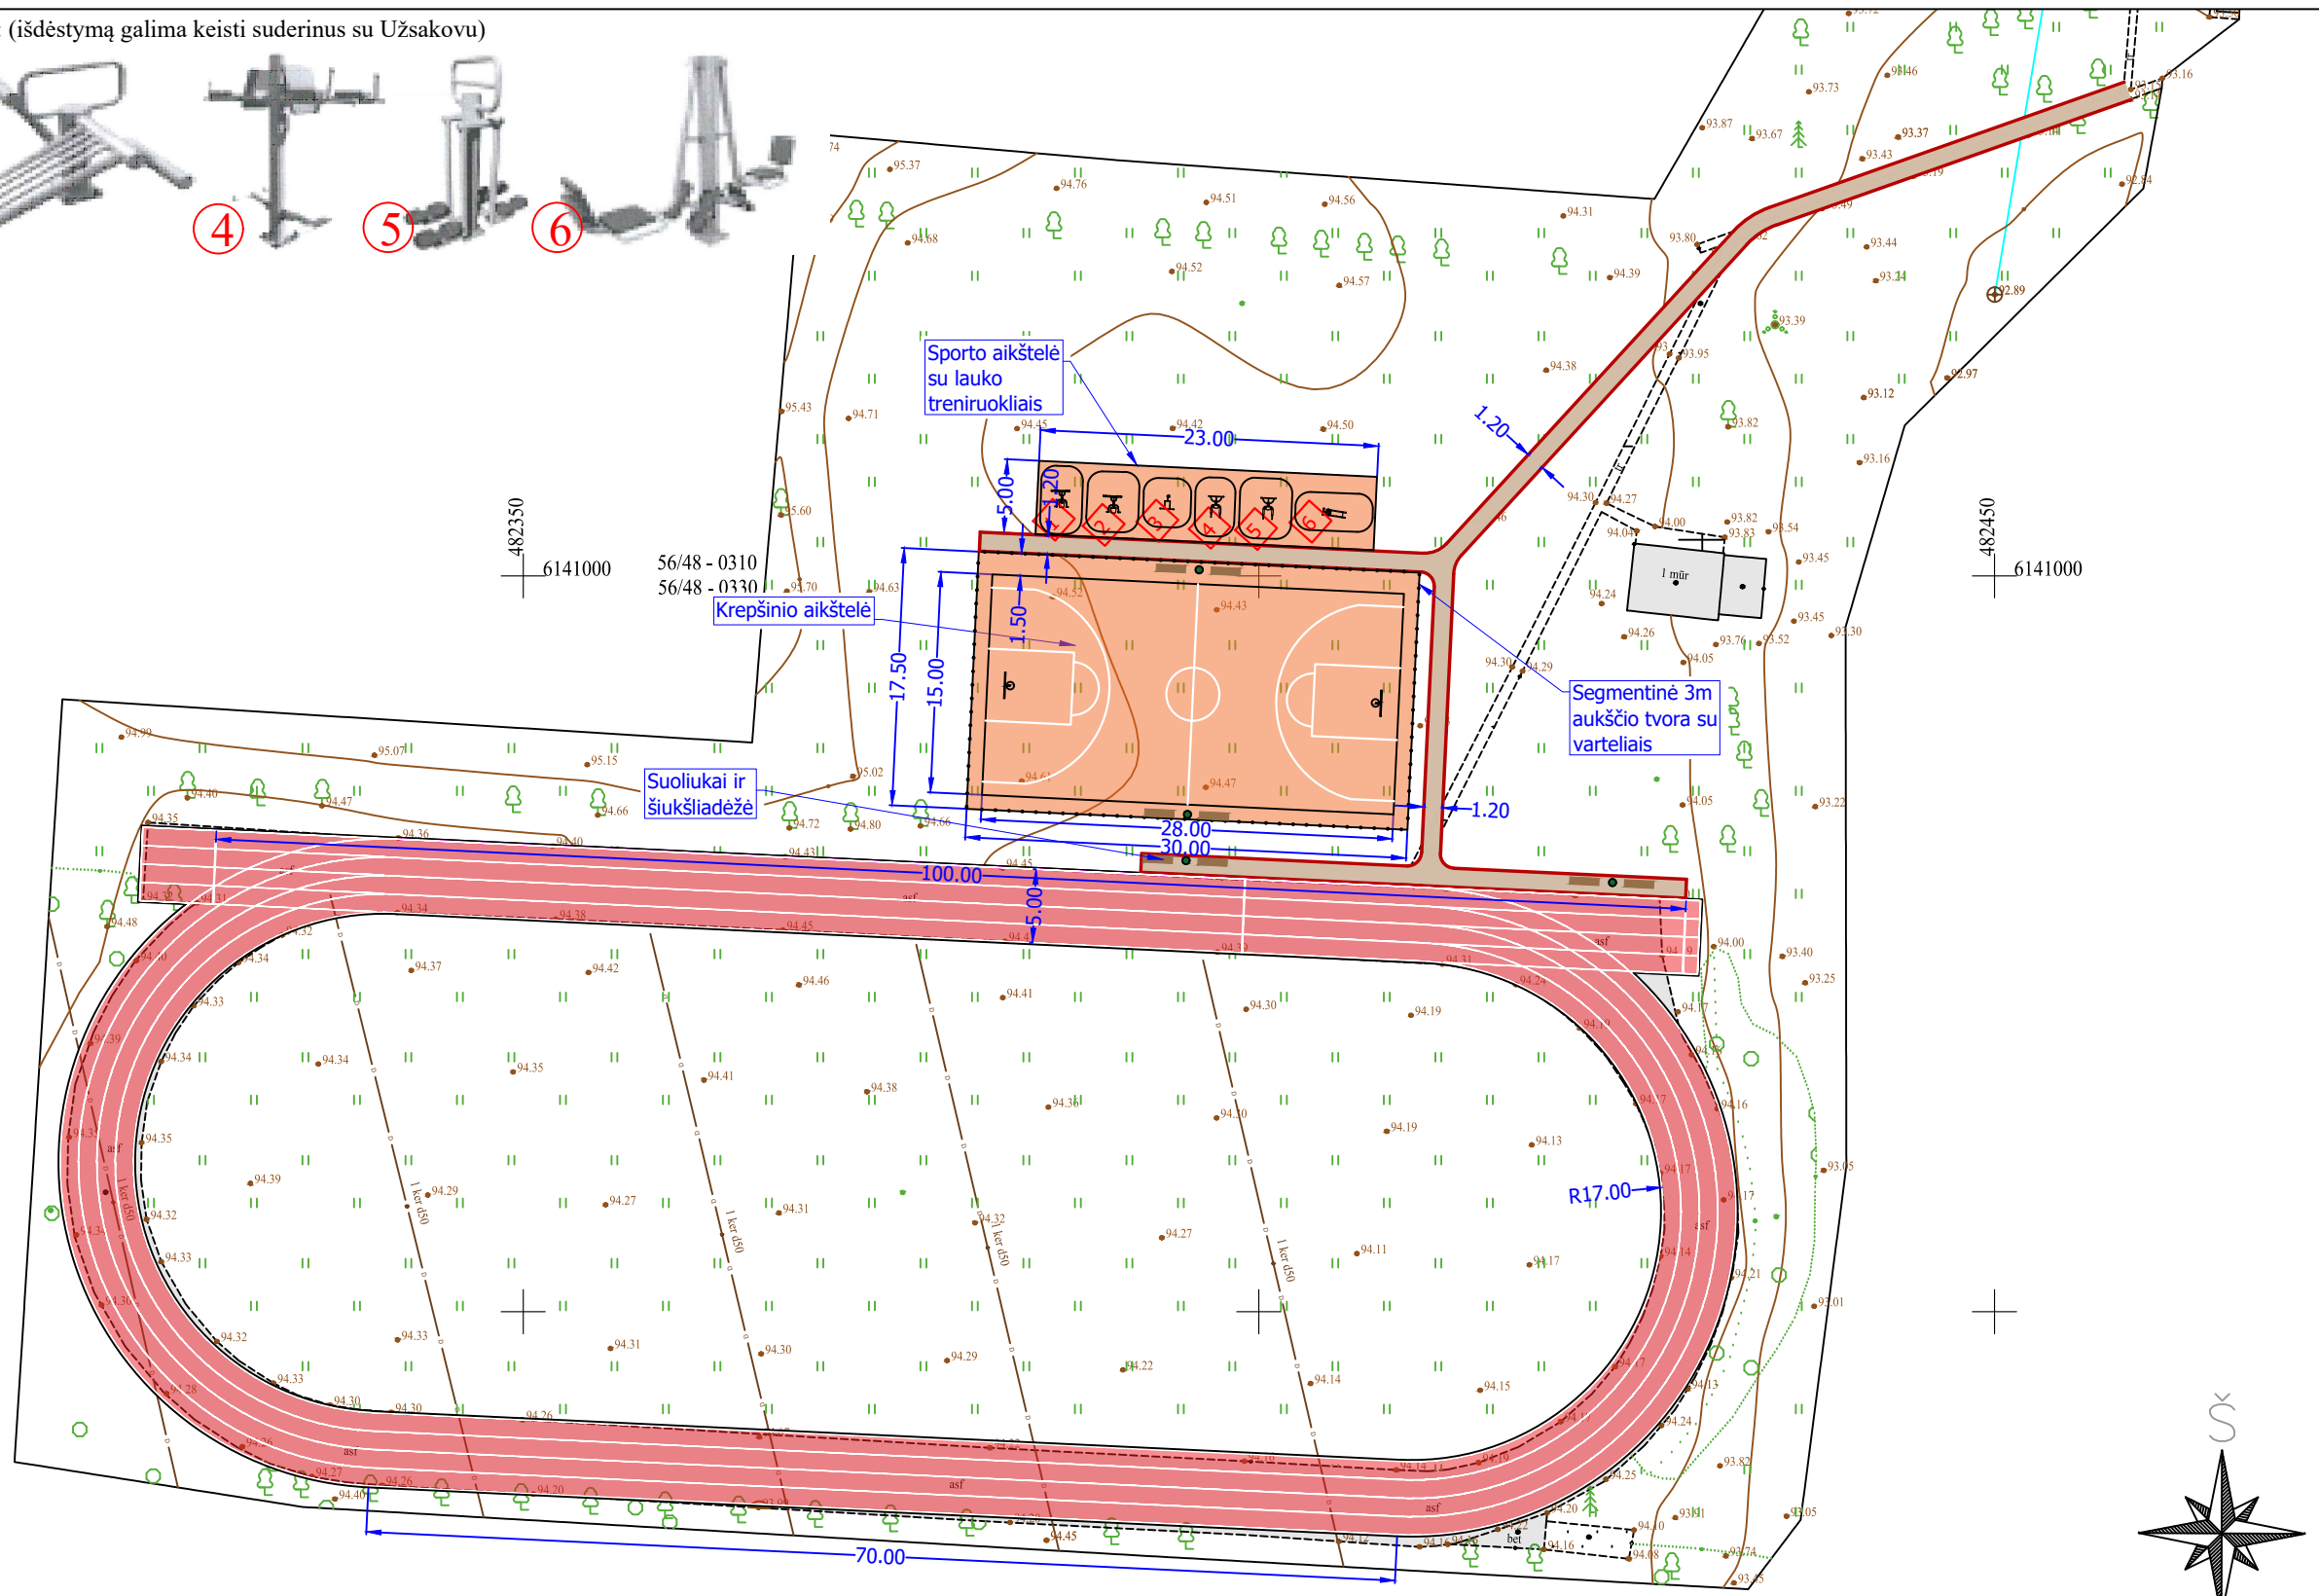


LAUKO TRENIRUOKLIAI: (išdėstymą galima keisti su Užsakovu)

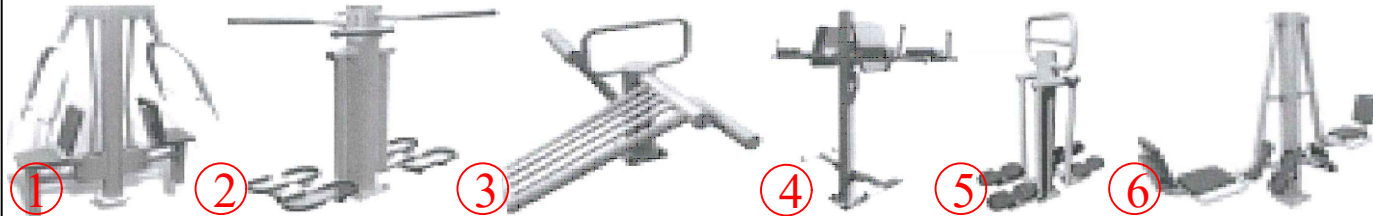

- SUTARTINIAI ŽYMĖJIMAI
- Vejos bordiūras
 - Projektuojama betoninių trinkelų danga
 - Atnaujinama bėgimo takelių danga
 - Projektuojama neslidži guminė danga
 - Suoliukas ir šiukšliadėžė
 - Ⓢ Lauko treniruoklis

0	2022	Statybas leidžiančiam dokumentui ir statybos darbams vykdyti			
Laida	Išleidimo data	Laidos statusas. Keitimo priežastis (jei taikoma)			
Atestato Nr.		UAB „Inžinerinis projektavimas“ Panerių g. 64, Vilnius. El. paštas info@projektavimas.net,		Statinio projekto pavadinimas Kitų inžinerinių statinių Kauno g. 22, Krakės, Kėdainių r., kapitalinis remontas ir nauja statyba	
36475	PV	K. Mickevičius	2022	Dokumento pavadinimas Projektiniai pasiūlymai M 1:500	
36476	PDV	K. Mickevičius	2022		
	INŽ	E. Jonušaitė	2022		
LT		Statytojas ir (arba) užsakovas Kėdainių rajono savivaldybės administracija		Dokumento žymuo SR2022-097-SP-B.01	
				Lapas	Lapų
				1	1