




0	2022 - 01	STATYBOS LEIDIMUI, KONKURSUI IR STATYBAI		
LAIDA	DATA	LAIDOS STATUSAS, KEITIMO PRIEŽASTIS (JEI TAIKOMA)		
ATESTATO NR.	GAL ARCHITEKTAI	UAB "G.A.L. architektai" Pulko g. 2, Vilnius info@galarchitektai.lt, +370 685 12351		STATINIO PROJEKTO PAVADINIMAS:
		Fermos (kita (fermų) paskirtis) adresu Purvynės g. 73 ir ūkinio pastato (ūkinė paskirtis) adresu Purvynės g. 75, Neringoje esančių sklype Purvynės g. 73, Neringoje rekonstravimo į poilsio namus projektas		
	PAREIGOS	VARDAS, PAVARDĖ	PARAŠAS	DATA
A1263	PV	A.Šablevičius		2022
	ARCH	E.Žemaitytė		2022
	ARCH	P.Kalugina		2022
				DOKUMENTO PAVADINIMAS:
				Situacijos schema
				LAIDA
				0
KALBA	T.T., L.A., V.K..	DOKUMENTO ŽYMUO:		LAPAS
LT		GAL 22-01-20 PP		LAPŲ
				1
				1



0	2022 - 06	STATYBOS LEIDIMUI, KONKURSIUI IR STATYBAI				
LAIDA	DATA	LAIDOS STATUSAS, KEITIMO PRIEŽASTIS (JEI TAIKOMA)				
ATESTATO NR.	GAL ARCHITEKTAI UAB "G.A.L. architektai" Pulkio g. 2, Vilnius info@galarchitektai.lt, +370 685 12351	STATINIO PROJEKTO PAVADINIMAS: Fermos (kita (fermų) paskirtis) adresu Purvynės g. 73 ir ūkinio pastato (ūkinė paskirtis) adresu Purvynės g. 75, Neringoje esančių sklype Purvynės g. 73, Neringoje rekonstravimo į poilsio namus projektas				
		PAREIGOS	VARDAS, PAVARDĖ	PARAŠAS	DATA	
		A1263	PV	A.Šablevičius		2022
			ARCH	E.Žemaitytė		2022
	ARCH	P.Kalugina		2022		
		DOKUMENTO PAVADINIMAS: VAIZDAS IŠ VIRŠAUS NR.1			LAIDA 0	
KALBA	T.T., L.A., V.K..	DOKUMENTO ŽYMUO:			LAPAS LAPŲ	
LT		GAL 22-01-20 PP			1 1	




0	2022 - 06	STATYBOS LEIDIMUI, KONKURSUI IR STATYBAI			
LAIDA	DATA	LAIDOS STATUSAS, KEITIMO PRIEŽASTIS (JEI TAIKOMA)			
ATESTATO NR.		UAB "G.A.L. architektai"		STATINIO PROJEKTO PAVADINIMAS: Fermos (kita (fermų) paskirtis) adresu Purvynės g. 73 ir ūkinio pastato (ūkinė paskirtis) adresu Purvynės g. 75, Neringoje esančių sklype Purvynės g. 73, Neringoje rekonstravimo į poilsio namus projektas	
		Pulko g. 2, Vilnius			
		info@galarchitektai.lt, +370 685 12351			
		PAREIGOS	VARDAS, PAVARDĖ		PARAŠAS
A1263	PV	A.Šablevičius		2022	PASTATO NUMERIS IR PAVADINIMAS: Unik. Nr. 4400-1809-7473Unik. Nr. 2399-0000-7013
	ARCH	E.Žemaitytė		2022	
	ARCH	P.Kalugina		2022	
		DOKUMENTO PAVADINIMAS: VAIZDAS IŠ VIRŠAUS NR.2			LAIDA
					0
KALBA	T.T., L.A., V.K..	DOKUMENTO ŽYMUO:			LAPAS
LT		GAL 22-01-20 PP			LAPŲ
					1
					1



0	2022 - 06	STATYBOS LEIDIMUI, KONKURSUI IR STATYBAI				
LAIDA	DATA	LAIDOS STATUSAS, KEITIMO PRIEŽASTIS (JEI TAIKOMA)				
ATESTATO NR.		UAB "G.A.L. architektai" Pulko g. 2, Vilnius info@galarchitektai.lt, +370 685 12351		STATINIO PROJEKTO PAVADINIMAS: Fermos (kita (fermų) paskirtis) adresu Purvynės g. 73 ir ūkinio pastato (ūkinė paskirtis) adresu Purvynės g. 75, Neringoje esančių sklype Purvynės g. 73, Neringoje rekonstravimo į poilsio namus projektas		
		PAREIGOS	VARDAS, PAVARDĖ	PARAŠAS	DATA	
		A1263	PV	A.Šablevičius		2022
			ARCH	E.Žemaitytė		2022
	ARCH	P.Kalugina		2022	PASTATO NUMERIS IR PAVADINIMAS: Unik. Nr. 4400-1809-7473 Unik. Nr. 2399-0000-7013	
		DOKUMENTO PAVADINIMAS: VAIZDAS IŠ VIRŠAUS NR.3			LAIDA 0	
KALBA	T.T., L.A., V.K..	DOKUMENTO ŽYMUO:			LAPAS LAPŲ	
LT		GAL 22-01-20 PP			1 1	



0	2022 - 01	STATYBOS LEIDIMUI, KONKURSUI IR STATYBAI			
LAIDA	DATA	LAIDOS STATUSAS, KEITIMO PRIEŽASTIS (JEI TAIKOMA)			
ATESTATO NR.	GAL ARCHITEKTAI	UAB "G.A.L. architektai" Pulko g. 2, Vilnius info@galarchitektai.lt, +370 685 12351		STATINIO PROJEKTO PAVADINIMAS:	
		Fermos (kita (fermų) paskirtis) adresu Purvynės g. 73 ir ūkinio pastato (ūkinė paskirtis) adresu Purvynės g. 75, Neringoje esančių sklype Purvynės g. 73, Neringoje rekonstravimo į poilsio namus projektas			
A1263	PV	VARDAŠ, PAVARDĖ	PARAŠAS	DATA	
	ARCH	A.Šablevičius		2022	
	ARCH	E.Žemaitytė		2022	
	ARCH	P.Kalugina		2022	
		DOKUMENTO PAVADINIMAS:			LAIDA
		Vizualizacija Nr. 1			0
KALBA	T.T., L.A., V.K..			DOKUMENTO ŽYMUO:	LAPAS
LT				GAL 22-01-20 PP	LAPŲ
					1
					1

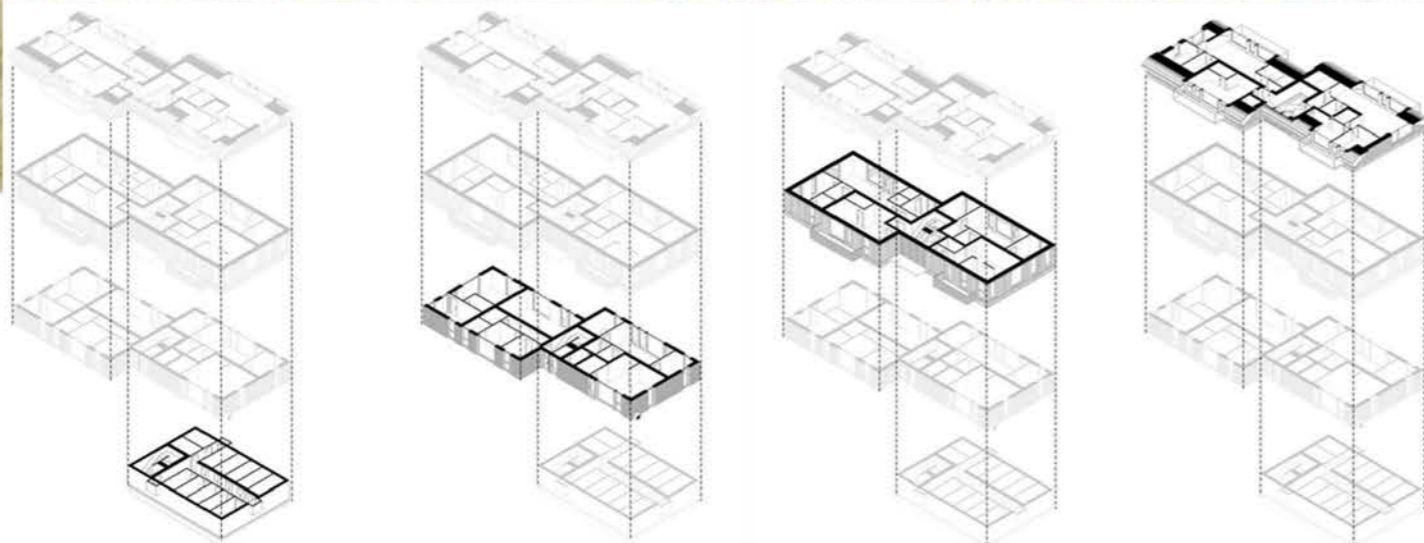

0	2022 - 01	STATYBOS LEIDIMUI, KONKURSUI IR STATYBAI		
LAIDA	DATA	LAIDOS STATUSAS, KEITIMO PRIEŽASTIS (JEI TAIKOMA)		
ATESTATO NR.	GAL ARCHITEKTAI		UAB "G.A.L. architektai" Pulko g. 2, Vilnius info@galarchitektai.lt, +370 685 12351	
	STATINIO PROJEKTO PAVADINIMAS: Fermos (kita (fermų) paskirtis) adresu Purvynės g. 73 ir ūkinio pastato (ūkinė paskirtis) adresu Purvynės g. 75, Neringoje esančių sklype Purvynės g. 73, Neringoje rekonstravimo į poilsio namus projektas			
A1263	PAREIGOS	VARDAS, PAVARDE	PARAŠAS	DATA
	PV	A.Šablevičius		2022
	ARCH	E.Žemaitytė		2022
	ARCH	P.Kalugina		2022
PASTATO NUMERIS IR PAVADINIMAS: Unik. Nr. 4400-1809-7473 Unik. Nr. 2399-0000-7013				
DOKUMENTO PAVADINIMAS: Vizualizacija Nr. 2				LAIDA 0
KALBA	T.T., L.A., V.K.			DOKUMENTO ŽYMUO: LAPAS 1
LT	GAL 22-01-20 PP			LAPŲ 1



0	2022 - 01	STATYBOS LEIDIMUI, KONKURSUI IR STATYBAI		
LAIDA	DATA	LAIDOS STATUSAS, KEITIMO PRIEŽASTIS (JEI TAIKOMA)		
ATESTATO NR.	GAL ARCHITEKTAI		UAB "G.A.L. architektai" Pulko g. 2, Vilnius info@galarchitektai.lt, +370 685 12351	
	STATINIO PROJEKTO PAVADINIMAS: Fermos (kita (fermų) paskirtis) adresu Purvynės g. 73 ir ūkinio pastato (ūkinė paskirtis) adresu Purvynės g. 75, Neringoje esančių sklype Purvynės g. 73, Neringoje rekonstravimo į poilsio namus projektas			
	PAREIGOS	VARDAS, PAVARDE	PARAŠAS	DATA
	A1263	PV	A.Šablevičius	
	ARCH	E.Žemaitytė		2022
	ARCH	P.Kalugina		2022
	PASTATO NUMERIS IR PAVADINIMAS: Unik. Nr. 4400-1809-7473 Unik. Nr. 2399-0000-7013			
	DOKUMENTO PAVADINIMAS: FASADAS A - E M 1 : 100			LAIDA 0
KALBA	T.T., L.A., V.K..			DOKUMENTO ŽYMUO: GAL 22-01-20 PP
LT				LAPAS 1
				LAPŲ 1



PO MEDŽIO APDAILA PIRMAME AUKŠTE IR BALKONUOSE
 ANTRAME AUKŠTE PRIDENGTI KONDICIONIERIAUS BLOKAI

0	2022 - 01	STATYBOS LEIDIMUI, KONKURSUI IR STATYBAI		
LAIDA	DATA	LAIDOS STATUSAS, KEITIMO PRIEŽASTIS (JEI TAIKOMA)		
ATESTATO NR.	GAL ARCHITEKTAI	UAB "G.A.L. architektai"		STATINIO PROJEKTO PAVADINIMAS: Fermos (kita (fermų) paskirtis) adresu Purvynės g. 73 ir ūkinio pastato (ūkinė paskirtis) adresu Purvynės g. 75, Neringoje esančių sklype Purvynės g. 73, Neringoje rekonstravimo į poilsio namus projektas
		Pulko g. 2, Vilnius info@galarchitektai.lt, +370 685 12351		
A1263	PV	A.Šablevičius	PARAŠAS	2022
	ARCH	E.Žemaitytė		2022
	ARCH	P.Kalugina		2022
		DOKUMENTO PAVADINIMAS:		LAIDA
		FASADAS E - A M 1 : 100		0
KALBA	T.T., L.A., V.K.			DOKUMENTO ŽYMUO:
LT				LAPAS LAPŲ
				1 1



PO MEDŽIO APDAILA PIRMAME AUKŠTE IR BALKONUOSE
ANTRAME AUKŠTE PRIDENGTI KONDICIONIERIAUS BLOKAI

0	2022 - 01	STATYBOS LEIDIMUI, KONKURSUI IR STATYBAI			
LAIDA	DATA	LAIDOS STATUSAS, KEITIMO PRIEŽASTIS (JEI TAIKOMA)			
ATESTATO NR.	GAL ARCHITEKTAI		UAB "G.A.L. architektai" Pulko g. 2, Vilnius info@galarchitektai.lt, +370 685 12351		STATINIO PROJEKTO PAVADINIMAS: Fermos (kita (fermų) paskirtis) adresu Purvynės g. 73 ir ūkinio pastato (ūkinė paskirtis) adresu Purvynės g. 75, Neringoje esančių sklype Purvynės g. 73, Neringoje rekonstravimo į poilsio namus projektas
	PAREIGOS	VARDAS, PAVARDE	PARAŠAS	DATA	PASTATO NUMERIS IR PAVADINIMAS: Unik. Nr. 4400-1809-7473 Unik. Nr. 2399-0000-7013
	A1263	PV	A.Šablevičius	2022	
		ARCH	E.Žemaitytė	2022	
		ARCH	P.Kalugina	2022	
		DOKUMENTO PAVADINIMAS:			LAIDA
		FASADAI 6-1 IR 1-6 M 1 : 100			0
KALBA	T.T., L.A., V.K.			DOKUMENTO ŽYMUO:	LAPAS
LT				GAL 22-01-20 PP	LAPŲ
					1
					1