


VAIZDINĖ INFORMACIJA

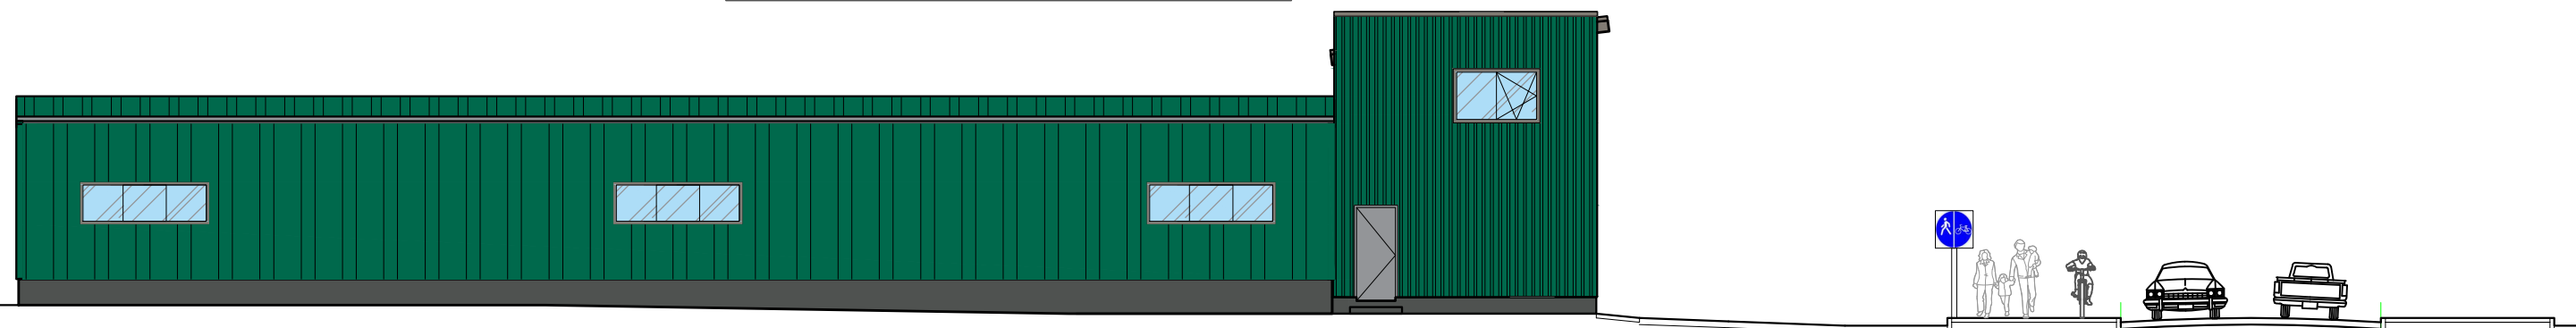

0	2022	Projekto viešinimui			
Laida	Išleidimo data	Laidos statusas ir išleidimo priežastis (jei taikoma)			
Atestato Nr.	IJ "KOMUNIKACIJŲ VALDYMAS" <small>Taikos pr. 24-201, Klaipėda; www.klaipedastato.lt</small>		Sandėlio paskirties pastatas, Gručiškių g. 20, Kaspariškių k., Dovilų sen. Klaipėdos r. sav. statybos projektas		
A2156	PV/PDV	R. Normantienė	<i>R. Normantienė</i>	2022	Brėžinys:
A2156	ARCH.	R. Normantienė	<i>R. Normantienė</i>	2022	Vaizdinė informacija
LT	Statytojas: E. K. ir E. K.		Žymuo: 21014-01-PP-SAB -008		Lapas 1
					Lapų 1