


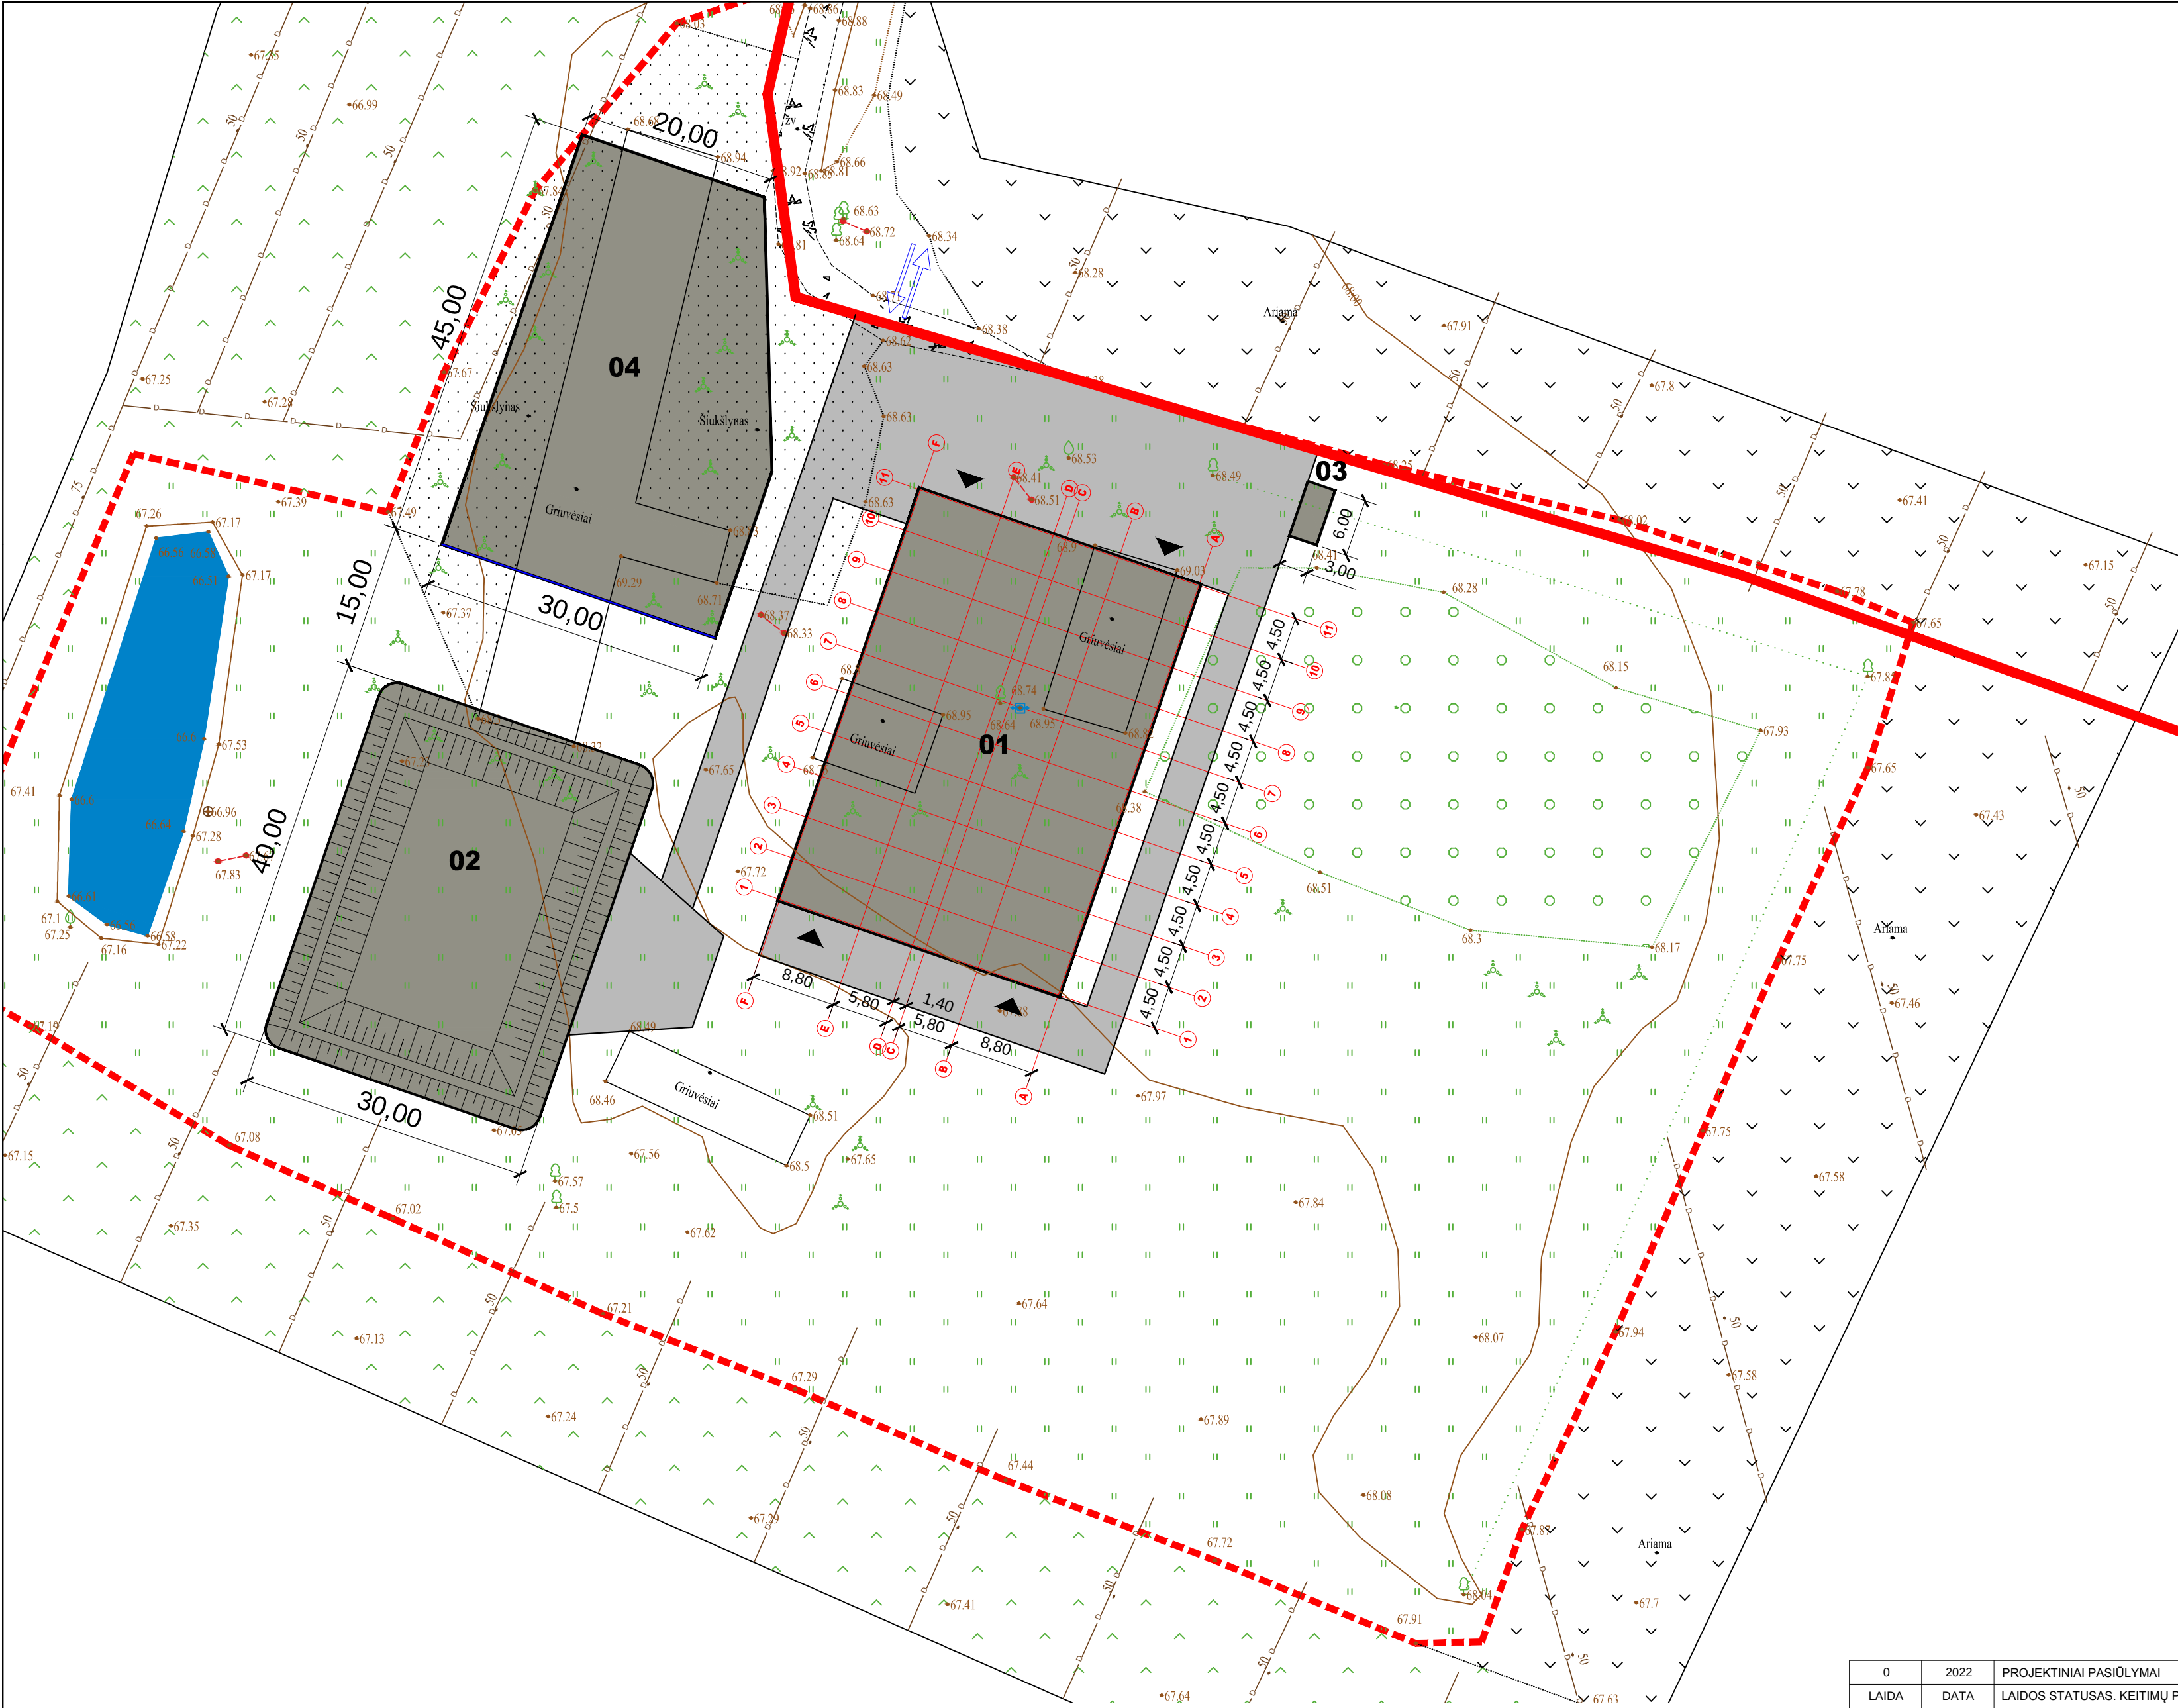


SUTARTINIAI ŽYMĖJIMAI		
Nr.	Žymėjimas	Pavadinimas
1		Sklypo ribos (Kad. Nr. 6669/0003:219)
2		Tvarkomos teritorijos ribos
3		Projektuojami statiniai
4		Įvažiavimas/išvažiavimas į sklypą
5		Įėjimas
6		Esami keliai, aikštelės
7		Projektuojami keliai, aikštelės

PAGRINDINIAI RODIKLIAI			
RODIKLIO PAVADINIMAS		RODIKLIS	MATO VNT.
Sklypo plotas		Kad. Nr. 6669/0003:219	452313 m²
Tvarkomos teritorijos plotas			15197 m²
Sklypo užstatymo tankumas			25 %
Sklypo užstatymo intensyvumas			9 %
Statinių rodikliai			
Karvidė			
Pastato užimtas sklypo plotas		1407	m²
Pastato bendrasis plotas		1389,52	m²
Pastato pagrindinis plotas		1389,52	m²
Pastato tūris		10105	m³
Pastato aukštis		11,00	m
Lagūna			
Statinio užimtas sklypo plotas		1200	m²
Statinio tūris		2500	m³
Statinio gylis		4	m
Buitinės patalpos			
Pastato užimtas sklypo plotas		18	m²
Pastato bendrasis plotas		15,40	m²
Pastato tūris		86	m³
Pastato aukštis		2,80	m
Saulės šviesos energijos elektrinė			
Paskirties rodikliai		60	kW
Statinio užimtas sklypo plotas		1200	m²
Dangos			
Kieta danga		1600	m²


PATALPŲ EKSPLIKACIJA	
Nr.	Pavadinimas
01	Karvidė
02	Lagūna
03	Buitinės patalpos
04	Saulės šviesos energijos elektrinė

0	2022	PROJEKTO PAVADINIMAS		
LAIDA	DATA	LAIDOS STATUSAS. KEITIMŲ PRIEŽASTIS		
ATESTATO NR.		Statinio projekto pavadinimas Kitos (fermų) paskirties pastato - karvidės ir kitos paskirties inžinerinio statinio - lagūnos, Utenų g. 13, Utenų k., Smilgių sen., Panevėžio r. sav., statybos projektas		
A 1434	PV/PDV	E. Raslaivienė	Dokumento pavadinimas	Laida
	Arch.	A. Povilionienė	Sklypo planas M1:500	0
LT	STATYTOJAS	KB "AgroMilk"	Dokumento žymuo	Lapas Lapų
			294/22/01-01-PP-SP-01	1 1

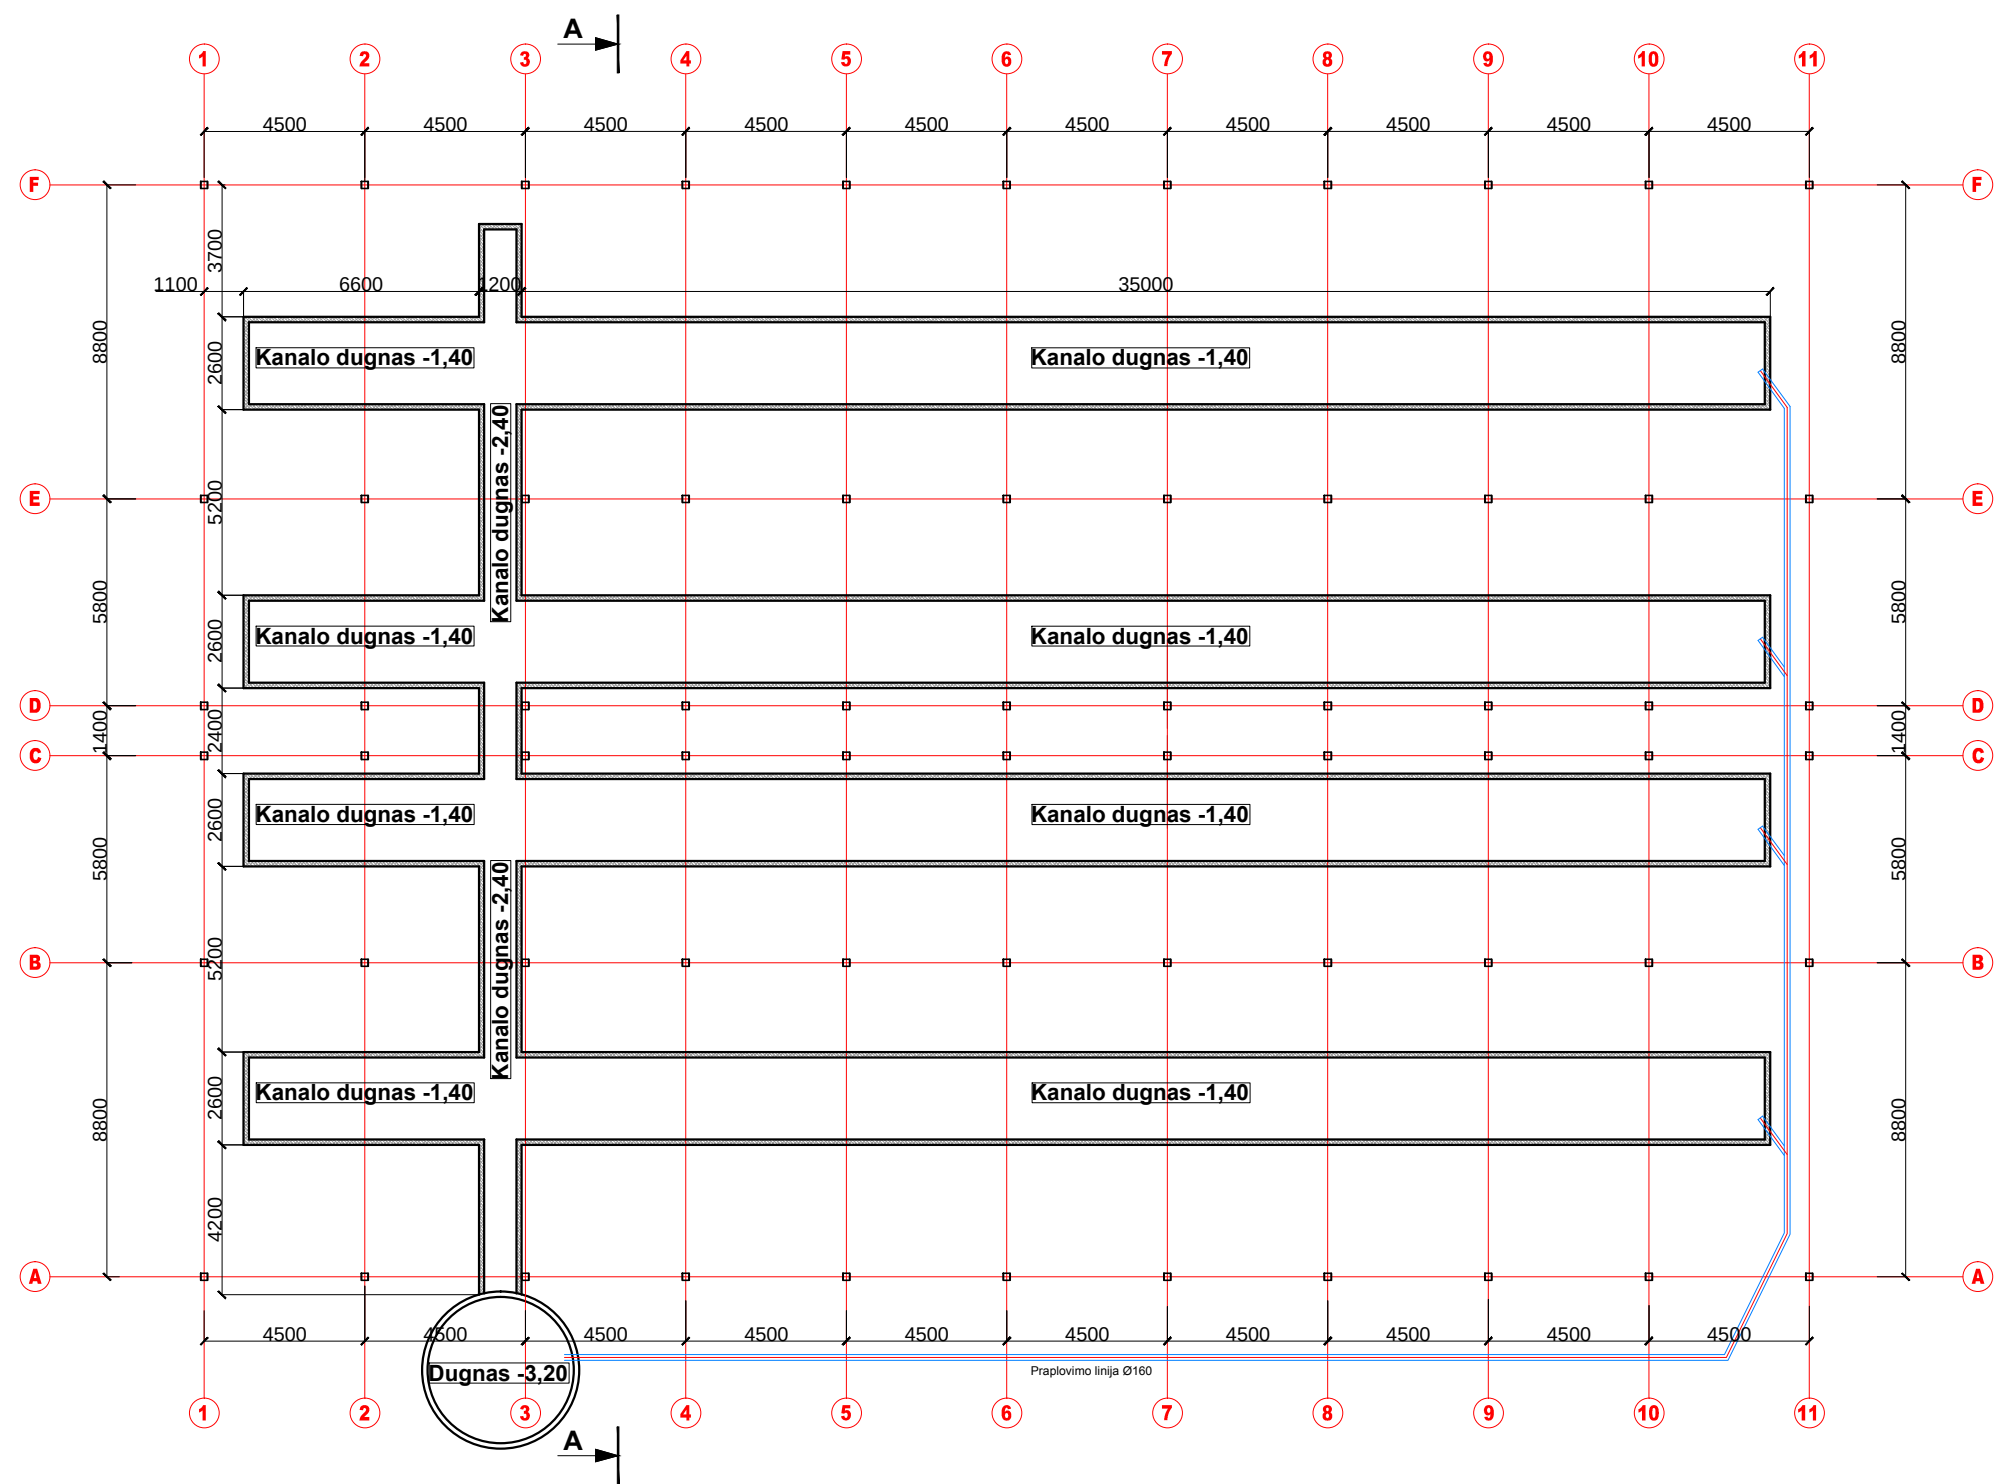

SUTARTINIAI ŽYMĖJIMAS	
	Pavadinimas
	Kanalų sienos
	Sraigtiniai (sukami) poliai


0	2022	PROJEKTINIAI PASIŪLYMAI				
LAIDA	DATA	LAIDOS STATUSAS. KEITIMŲ PRIEŽASTIS				
ATESTATO NR.					Statinio projekto pavadinimas Kitos (fermų) paskirties pastato - karvidės ir kitos paskirties inžinerinių statinių - skysto mėšlo (sručių) kauptuvo bei saulės šviesos energijos elektrinės, Utėnų g. 13, Utėnų k., Smilgių sen., Panevėžio r. sav., statybos projektas	
A 1434	PV/PDV	E. Raslavičienė		Dokumento pavadinimas	Laida	
	Arch.	A. Povilionienė		Karvidė	0	
				Mėšlo kanalų planas M1:200		
LT	STATYTOJAS KB "AgroMilk"			Dokumento žymuo	Lapas	Lapų
				294/22/01-01-PP-SA-01	1	1

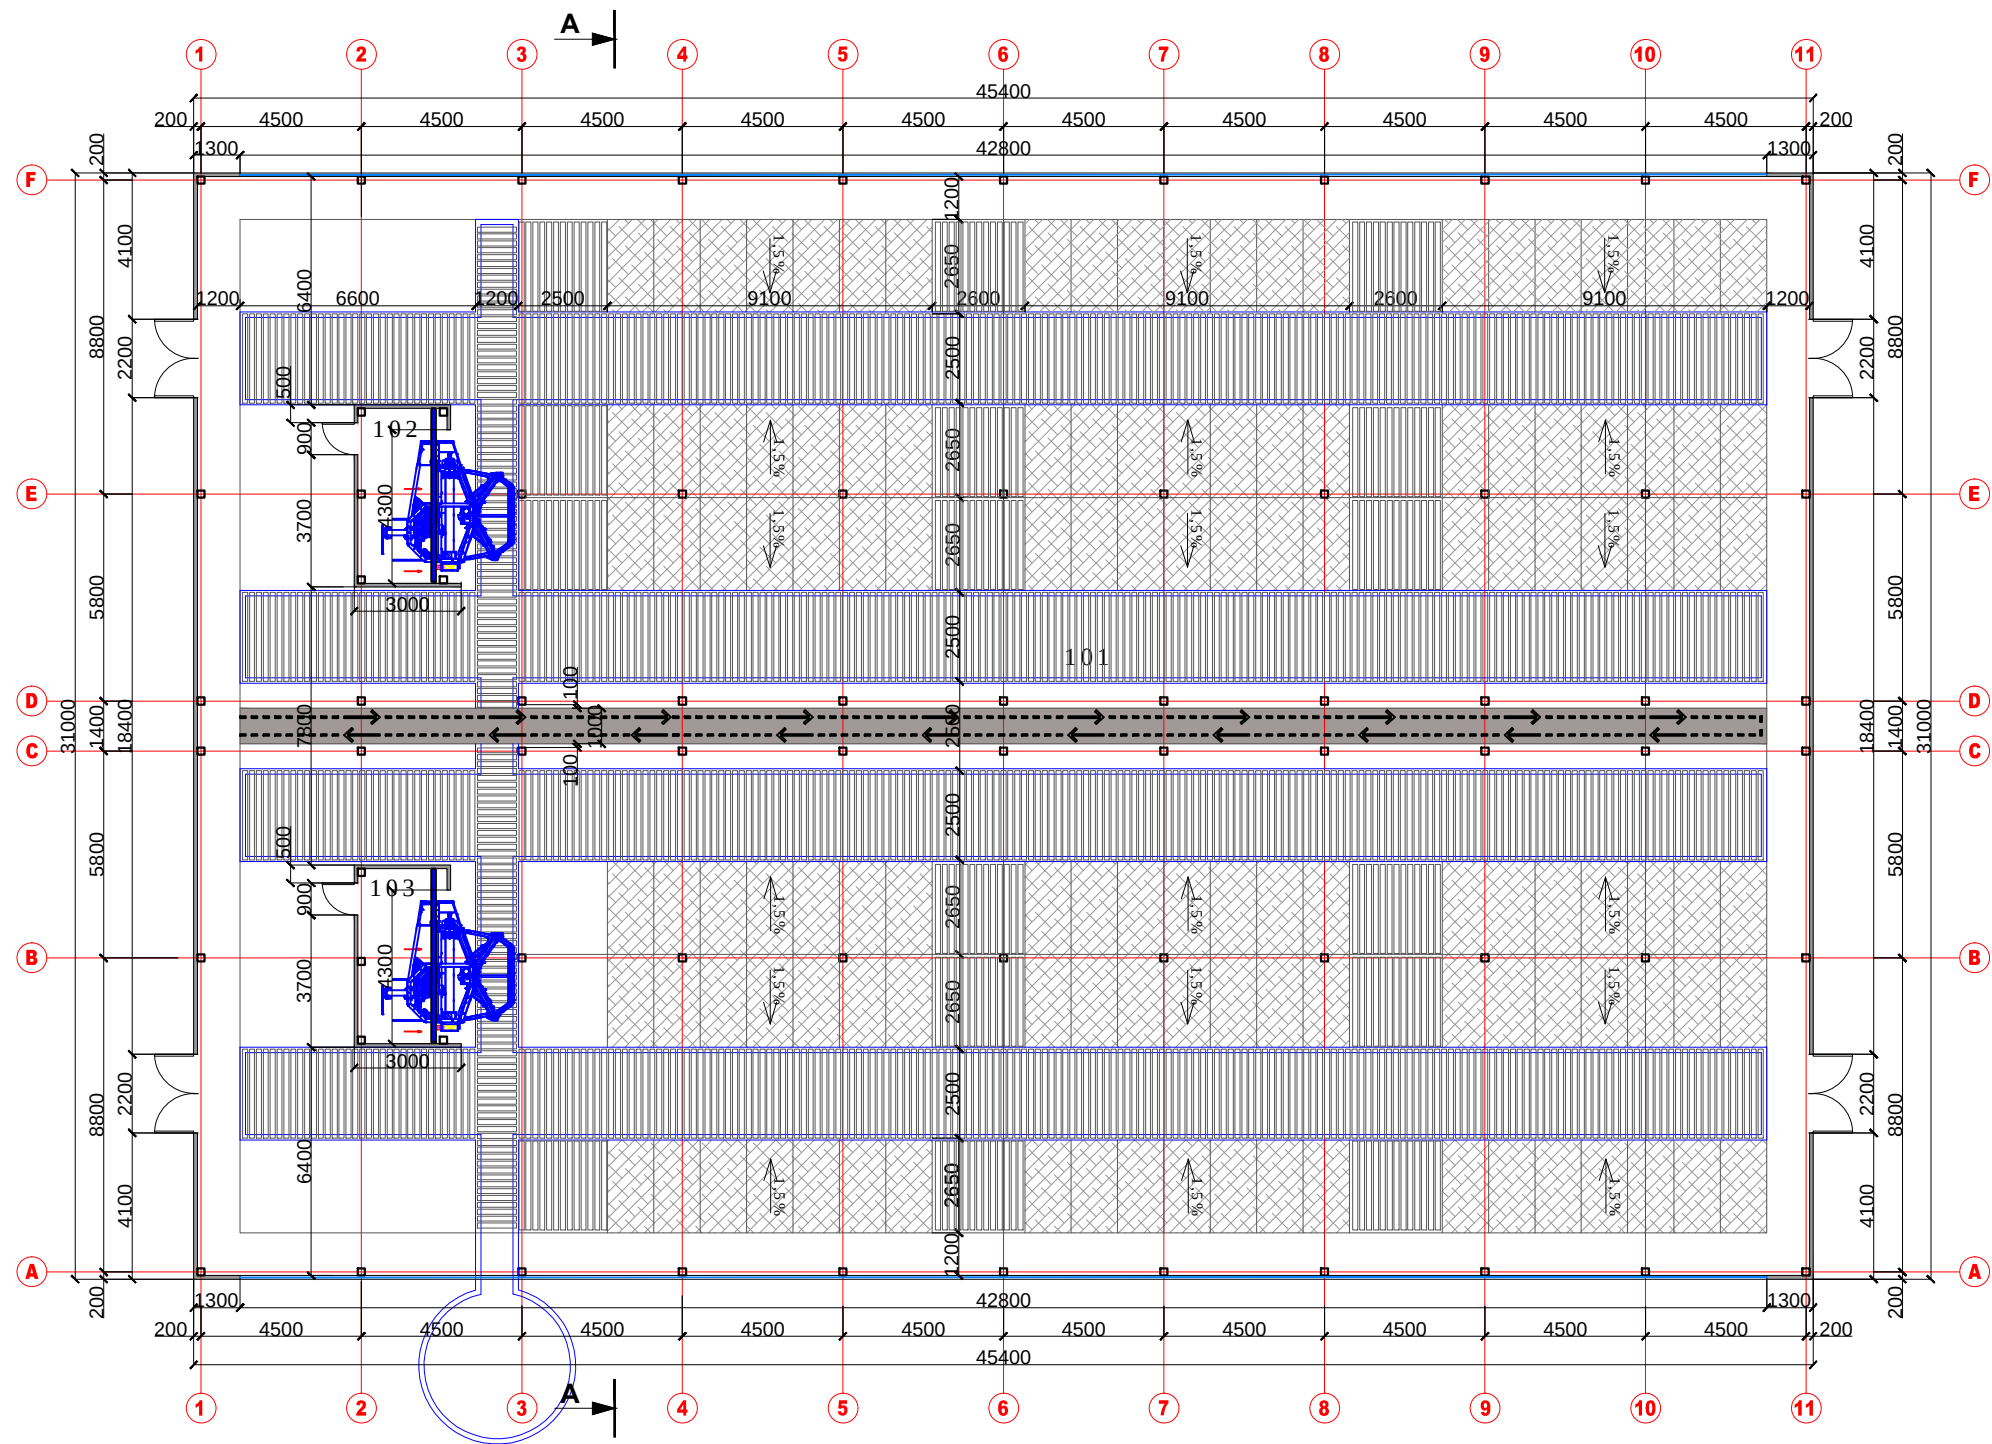

PATALPŲ EKSPLIKACIJA			
Nr.	Pavadinimas	Mato vnt.	Plotas
101	Karvidė	m²	1364,62
102	Patalpa	m²	12,45
103	Patalpa	m²	12,45
Bendrasis plotas:		m²	1389,52


SUTARTINIAI ŽYMĖJIMAS	
	Pavadinimas
	Daugiasluksnės statybinės plokštės
	Medinės kolonos
	Medinės grotelės
	Guminiai kilimėliai
	Asfaltas
	Pašarų transporteris
	Užuolaidos


0	2022	PROJEKTINIAI PASIŪLYMAI				
LAIDA	DATA	LAIDOS STATUSAS. KEITIMŲ PRIEŽASTIS				
ATESTATO NR.			Statinio projekto pavadinimas Kitos (fermų) paskirties pastato - karvidės ir kitos paskirties inžinerinių statinių - skysto mėšlo (sрутų) kauptuvo bei saulės šviesos energijos elektrinės, Utėnų g. 13, Utėnų k., Smilgių sen., Panevėžio r. sav., statybos projektas			
A 1434	PV/PDV	E. Raslavičienė	Dokumento pavadinimas		Laida	
	Arch.	A. Povilionienė	Karvidė		0	
			Planas M1:200			
LT	STATYTOJAS KB "AgroMilk"		Dokumento žymuo 294/22/01-01-PP-SA-02		Lapas	Lapų
					1	1

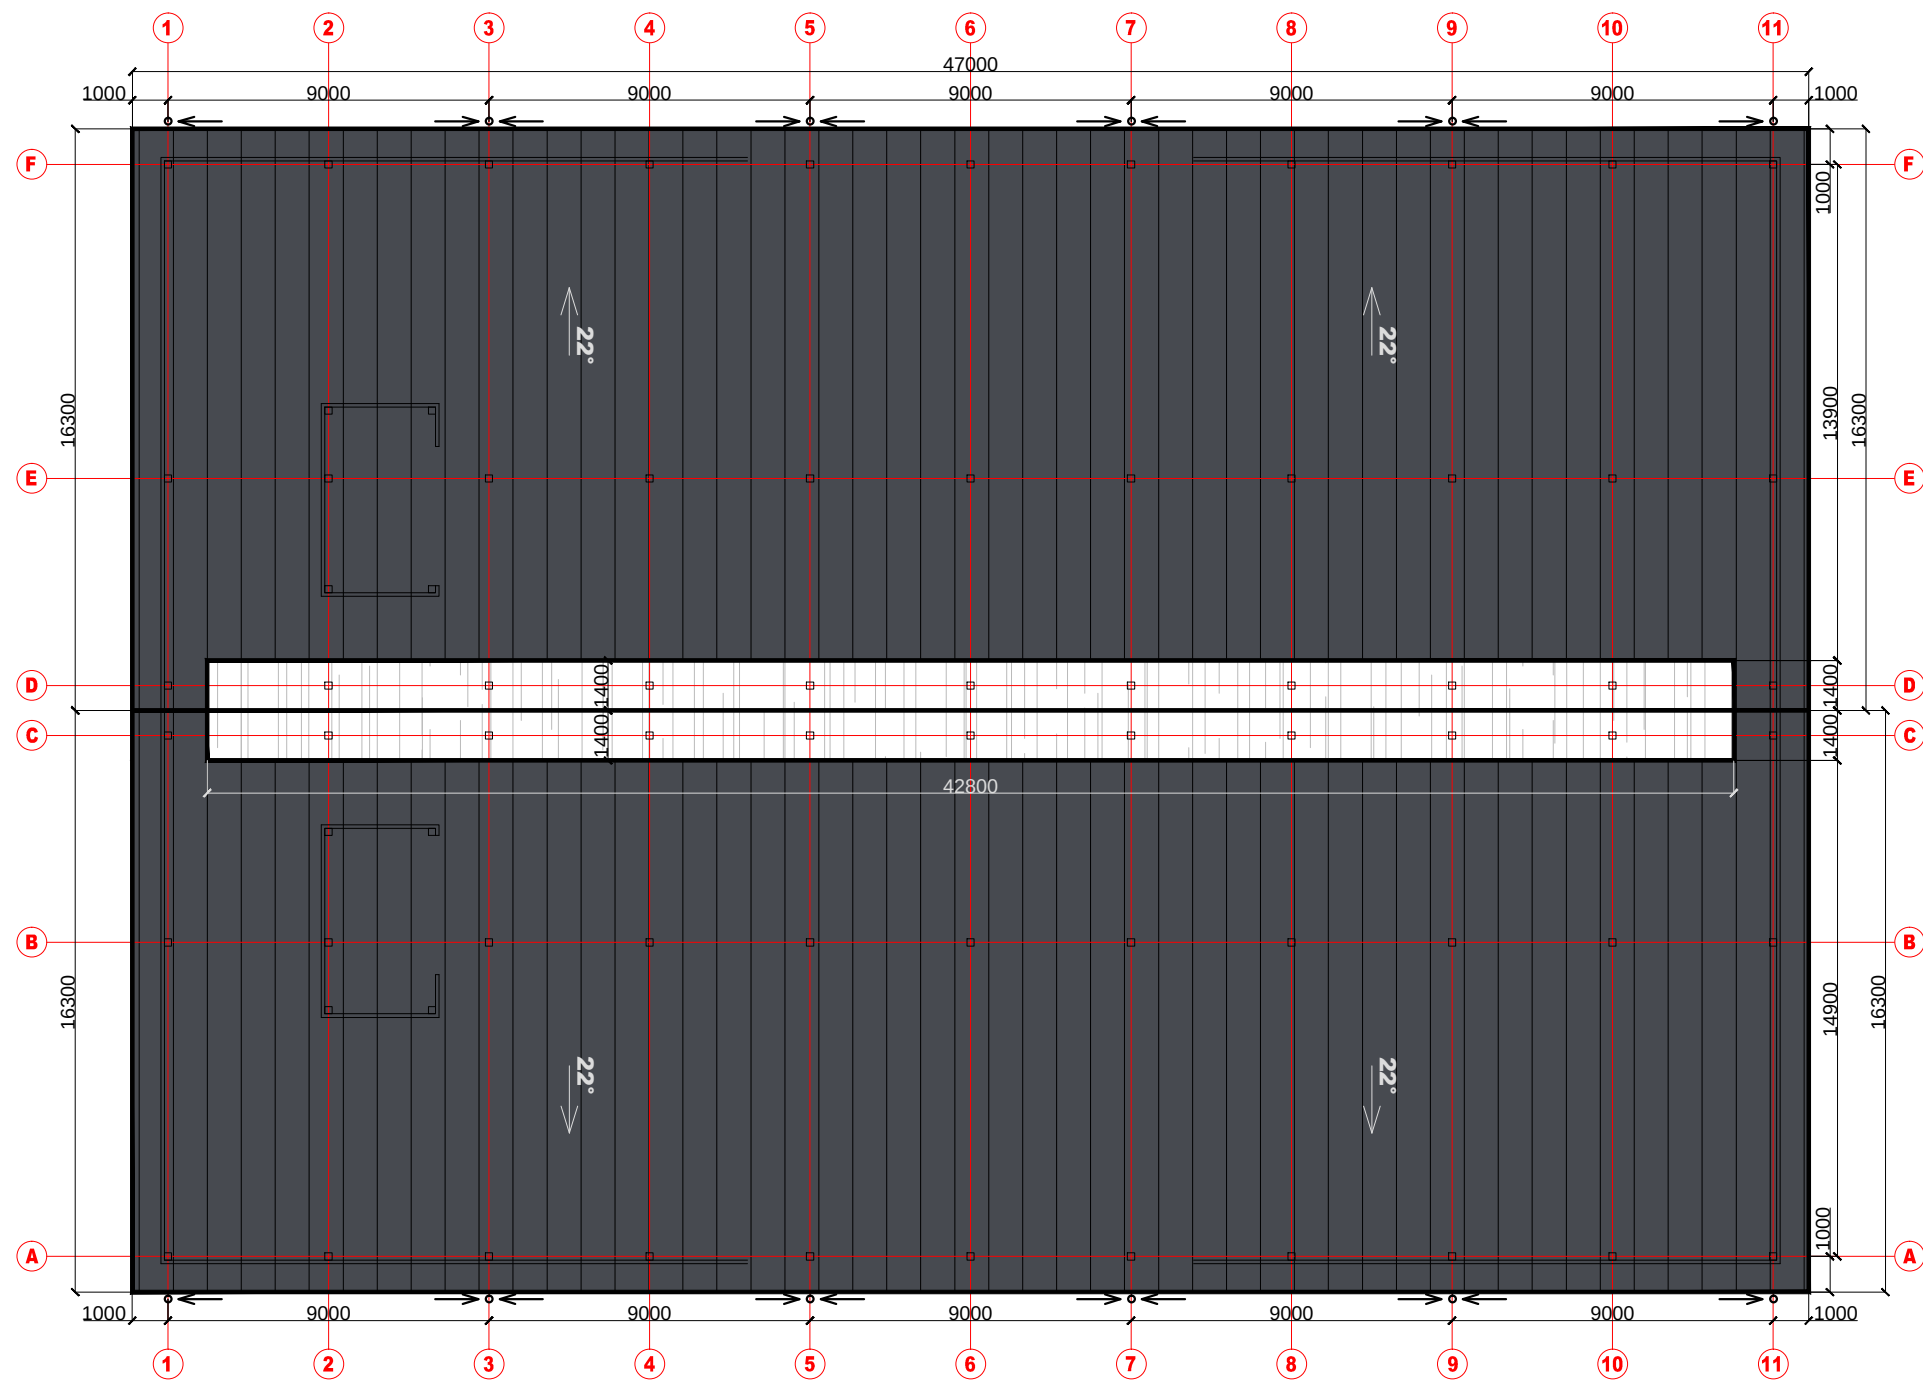


SUTARTINIAI ŽYMĖJIMAS	
	Pavadinimas
	Daugiasluoksnės statybinės plokštės
	Skaidri polikarbonatinė danga
	Lietaus nuvedimo sistema

0	2022	PROJEKTINIAI PASIŪLYMAI		
LAIDA	DATA	LAIDOS STATUSAS. KEITIMŲ PRIEŽASTIS		
ATESTATO NR.			Statinio projekto pavadinimas Kitos (fermų) paskirties pastato - karvidės ir kitos paskirties inžinerinių statinių - skysto mėšlo (sрутų) kauptuvo bei saulės šviesos energijos elektrinės, Utėnu g. 13, Utėnų k., Smilgių sen., Panevėžio r. sav., statybos projektas	
	A 1434	PV/PDV	E. Raslavičienė	Dokumento pavadinimas
		Arch.	A. Povilionienė	Karvidė
				Stogo planas M1:200
LT	STATYTOJAS KB "AgroMilk"		Dokumento žymuo	
			294/22/01-01-PP-SA-03	
			Lapas	Lapų
			1	1

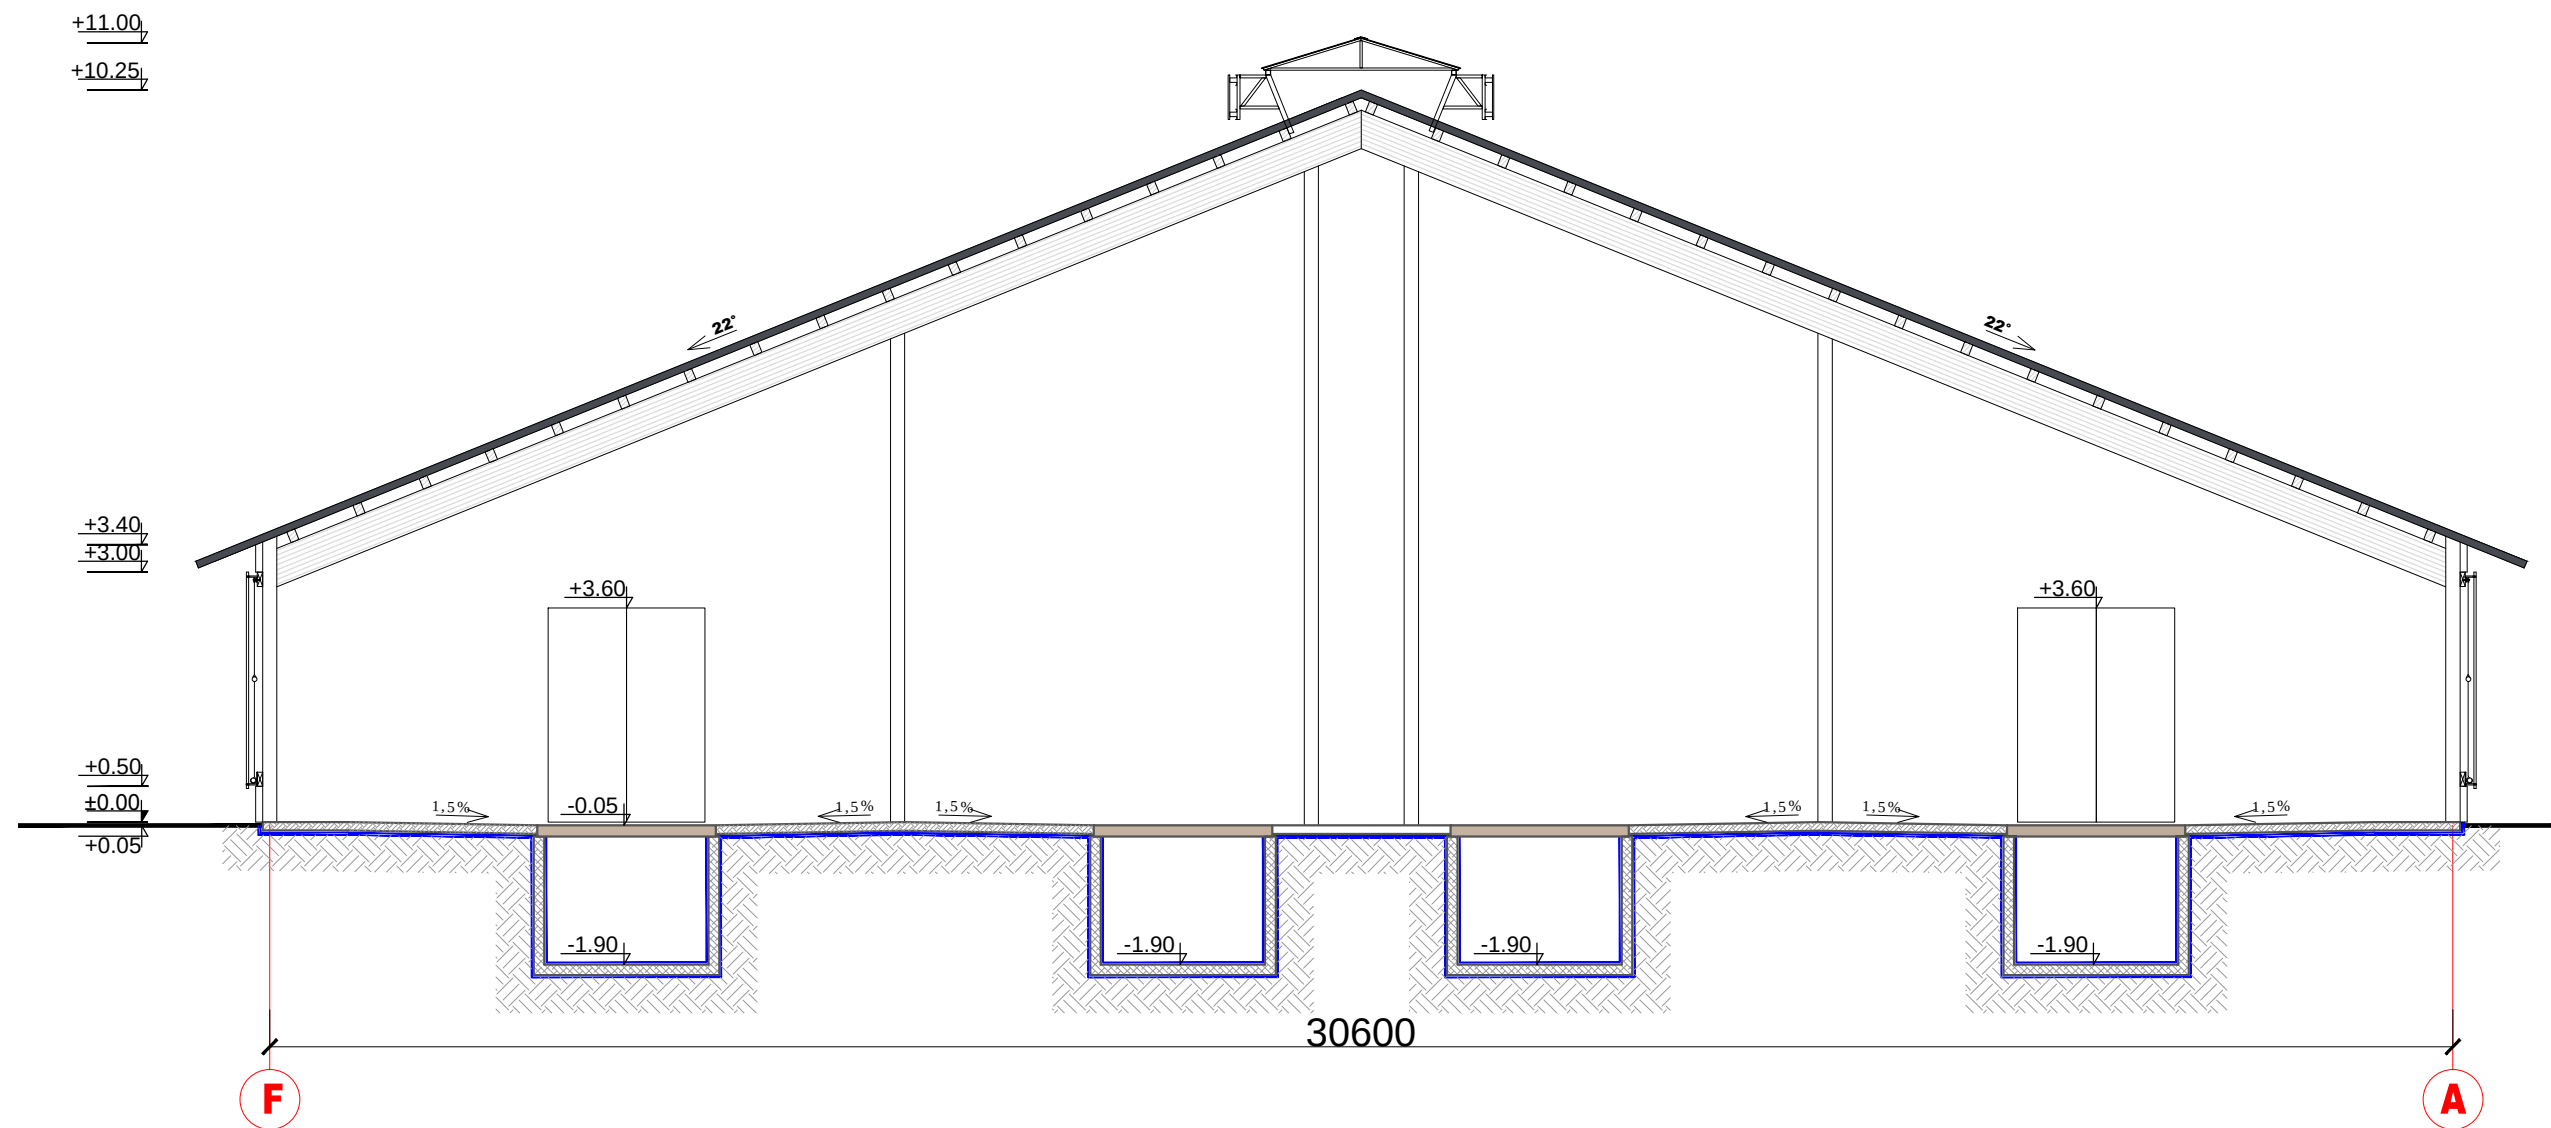


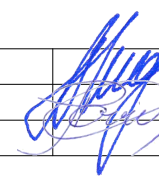
0	2022	PROJEKTINIAI PASIŪLYMAI				
LAIDA	DATA	LAIDOS STATUSAS. KEITIMŲ PRIEŽASTIS				
ATESTATO NR.			Statinio projekto pavadinimas Kitos (fermų) paskirties pastato - karvidės ir kitos paskirties inžinerinių statinių - skysto mėšlo (sruutų) kauptuvo bei saulės šviesos energijos elektrinės, Utėnų g. 13, Utėnų k., Smilgių sen., Panevėžio r. sav., statybos projektas			
A 1434	PV/PDV	E. Raslavičienė		Dokumento pavadinimas	Laida	
	Arch.	A. Povilionienė		Karvidė Pjūvis A-A M1:100	0	
LT	STATYTOJAS KB "AgroMilk"			Dokumento žymuo 294/22/01-01-PP-SA-04	Lapas	Lapų
					1	1



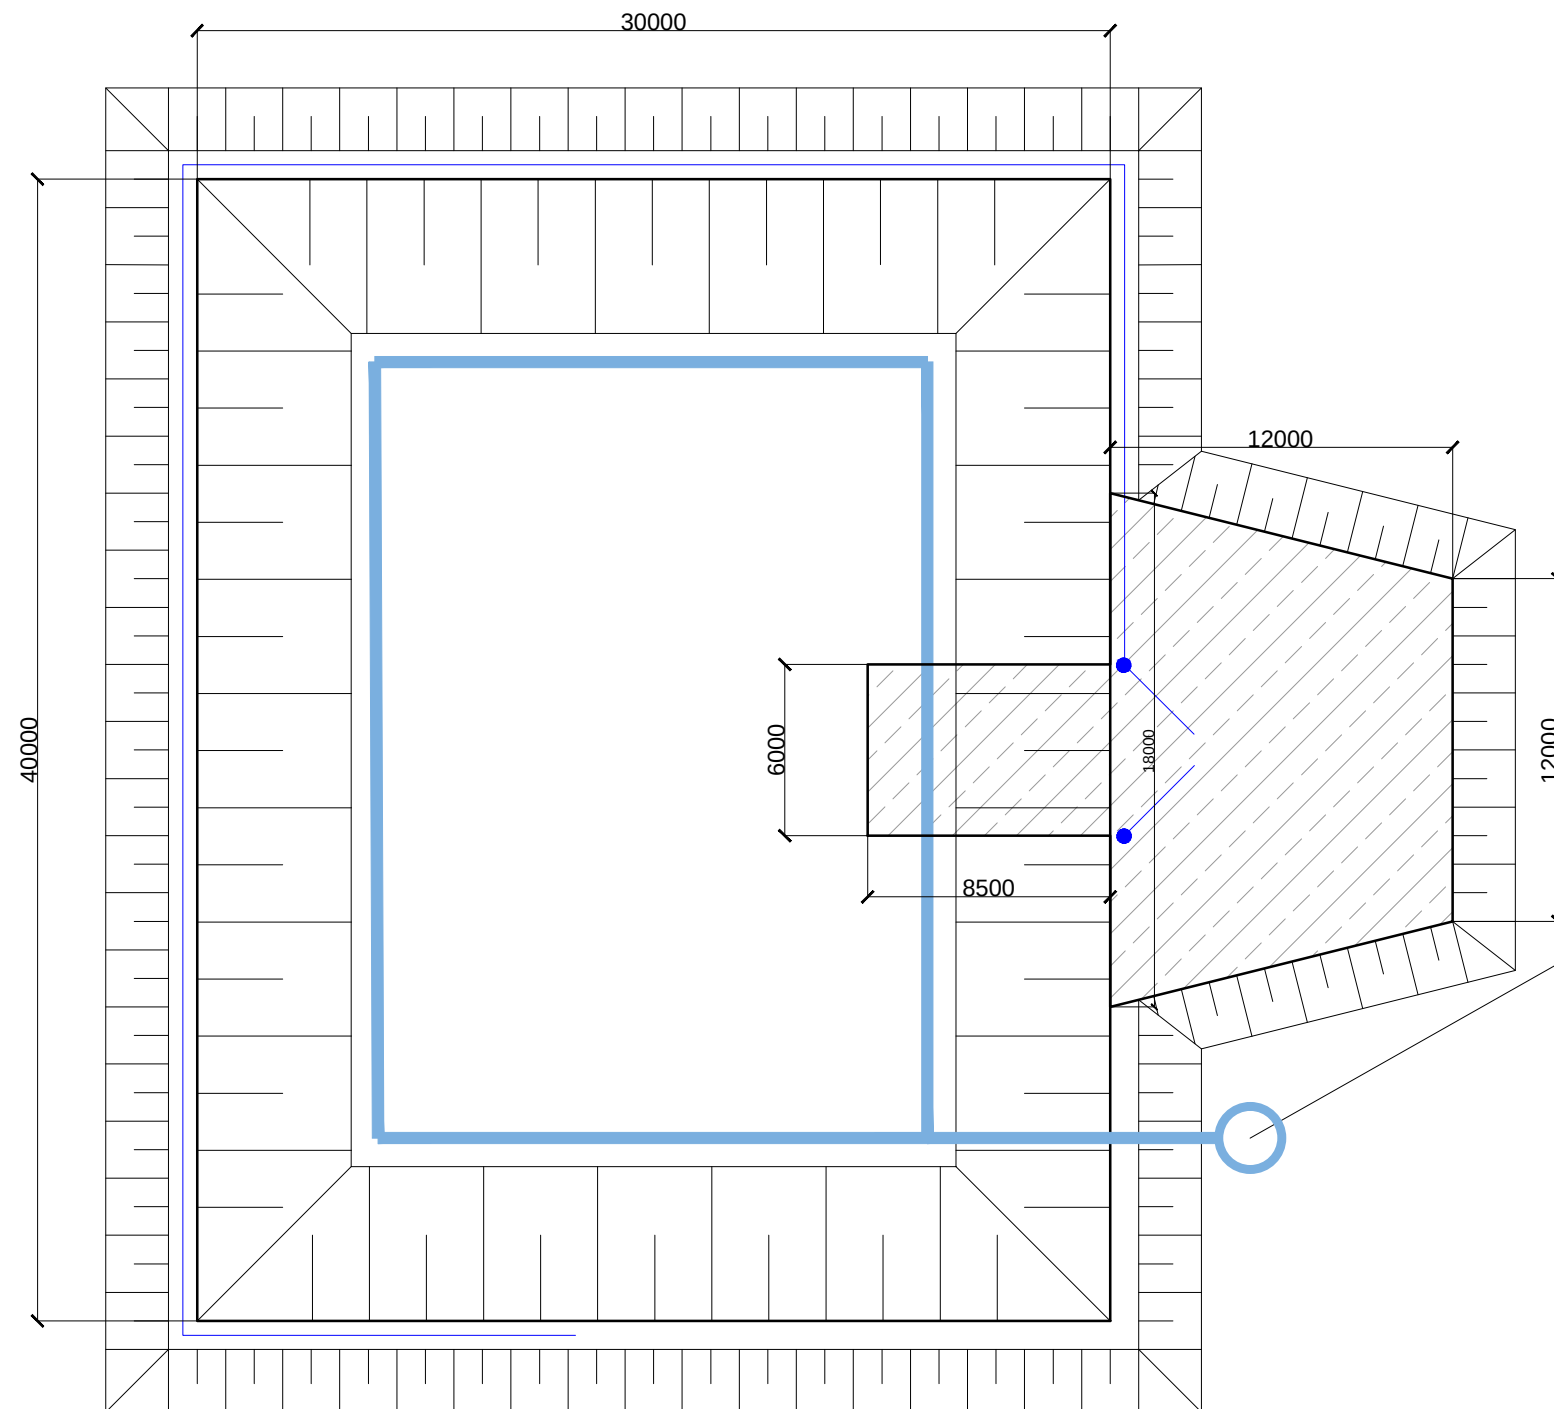

Monitoringo denažas ir šulinys

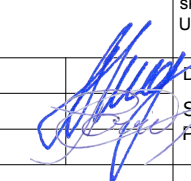0	2022	PROJEKTINIAI PASIŪLYMAI		
LAIDA	DATA	LAIDOS STATUSAS. KEITIMŲ PRIEŽASTIS		
ATESTATO NR.			Statinio projekto pavadinimas Kitos (fermų) paskirties pastato - karvių ir kitos paskirties inžinerinių statinių - skysto mėšlo (srutų) kauptuvo bei saulės šviesos energijos elektrinės, Utėnų g. 13, Utėnų k., Smilgių sen., Panevėžio r. sav., statybos projektas	
A 1434	PV/PDV	E. Raslavičienė		Laida
	Arch.	A. Povilionienė		0
				Dokumento pavadinimas Skysto mėšlo (srutų) kauptuvas Planas M1:250
LT	STATYTOJAS KB "AgroMilk"		Dokumento žymuo 294/22/01-02-PP-SA-06	Lapas
				1
				Lapų
				1

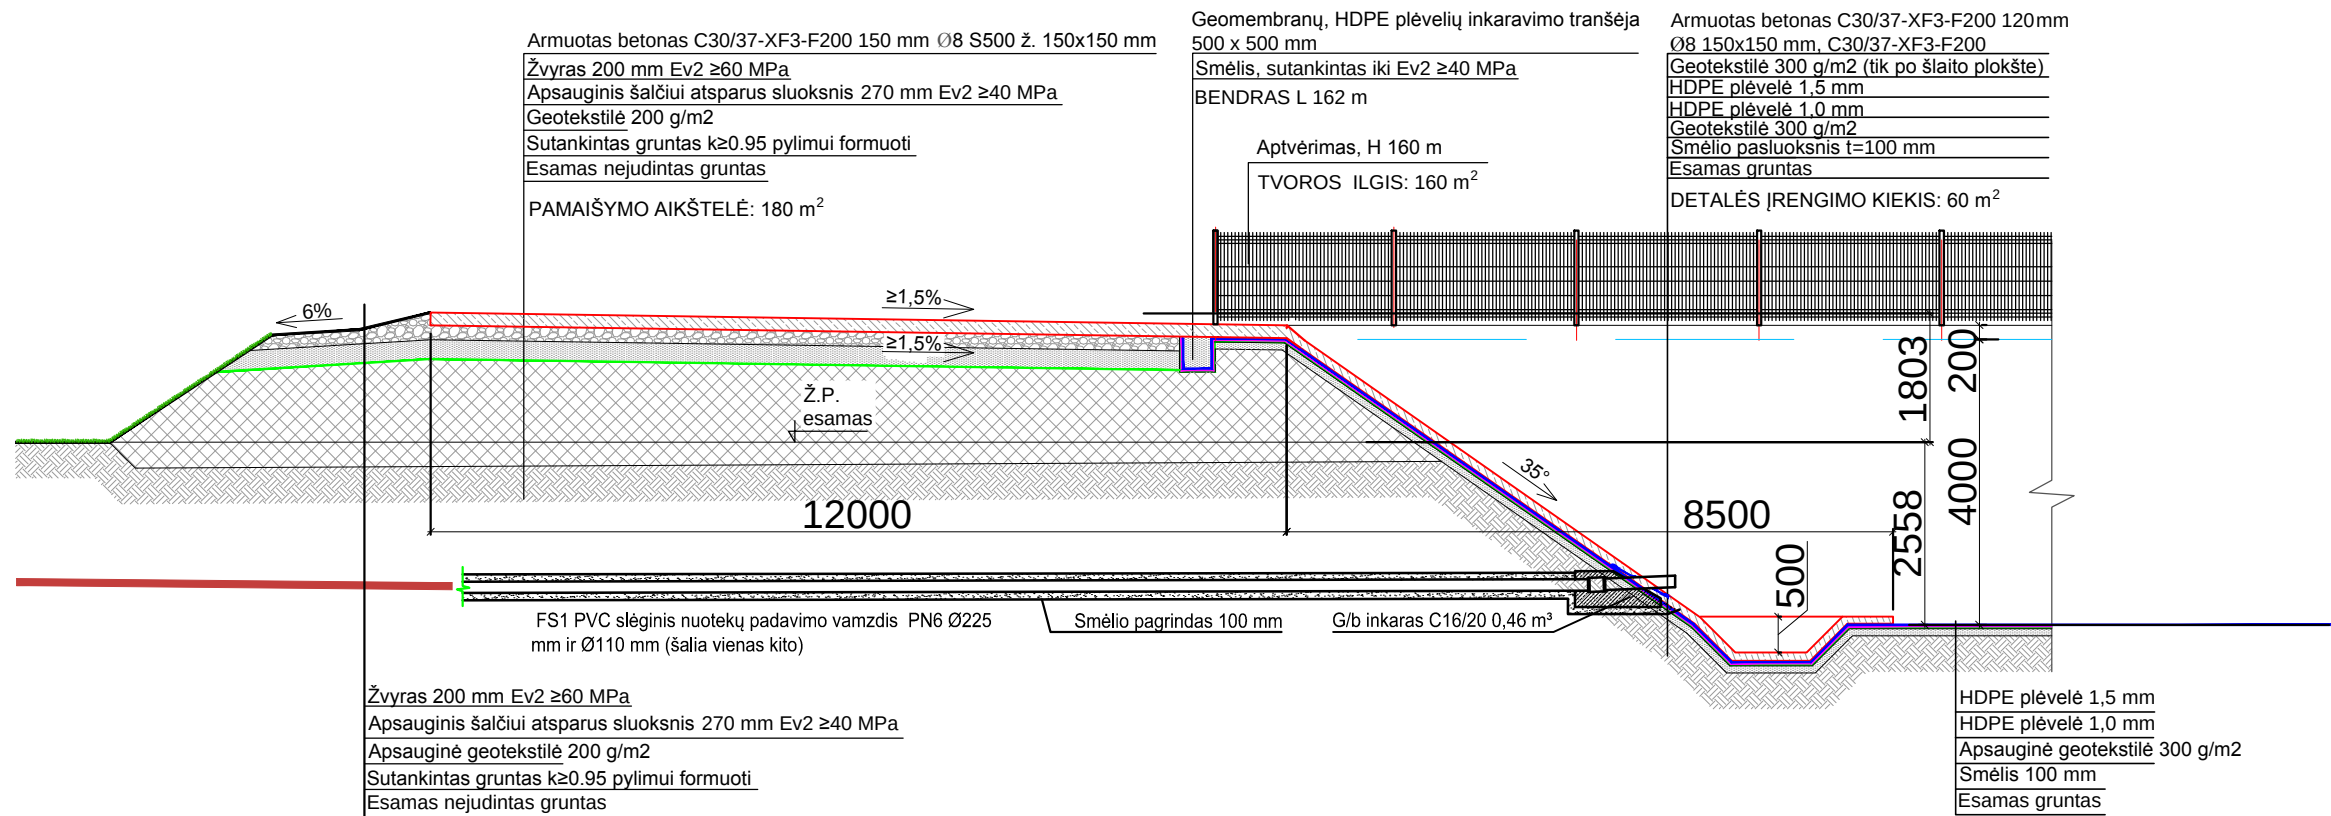

0	2022	PROJEKTINIAI PASIŪLYMAI		
LAIDA	DATA	LAIDOS STATUSAS. KEITIMŲ PRIEŽASTIS		
ATESTATO NR.	UAB SVB STATYBOS VALDYMO BUREAS			Statinio projekto pavadinimas Kitos (fermų) paskirties pastato - karvidės ir kitos paskirties inžinerinių statinių - skysto mėšlo (sрутų) kauptuvo bei saulės šviesos energijos elektrinės, Utėnu g. 13, Utėnų k., Smilgių sen., Panevėžio r. sav., statybos projektas
A 1434	PV/PDV	E. Raslavičienė		Dokumento pavadinimas
	Arch.	A. Povilionienė		Skysto mėšlo (sрутų) kauptuvas Pjūvis A-A M1:100
LT	STATYTOJAS KB "AgroMilk"		Dokumento žymuo 294/22/01-02-PP-SA-07	Lapas
				Lapų
				1
				1



