


1.	REKONSTRUOJAMAS PASTATAS
2.	ESAMI PASTATAI

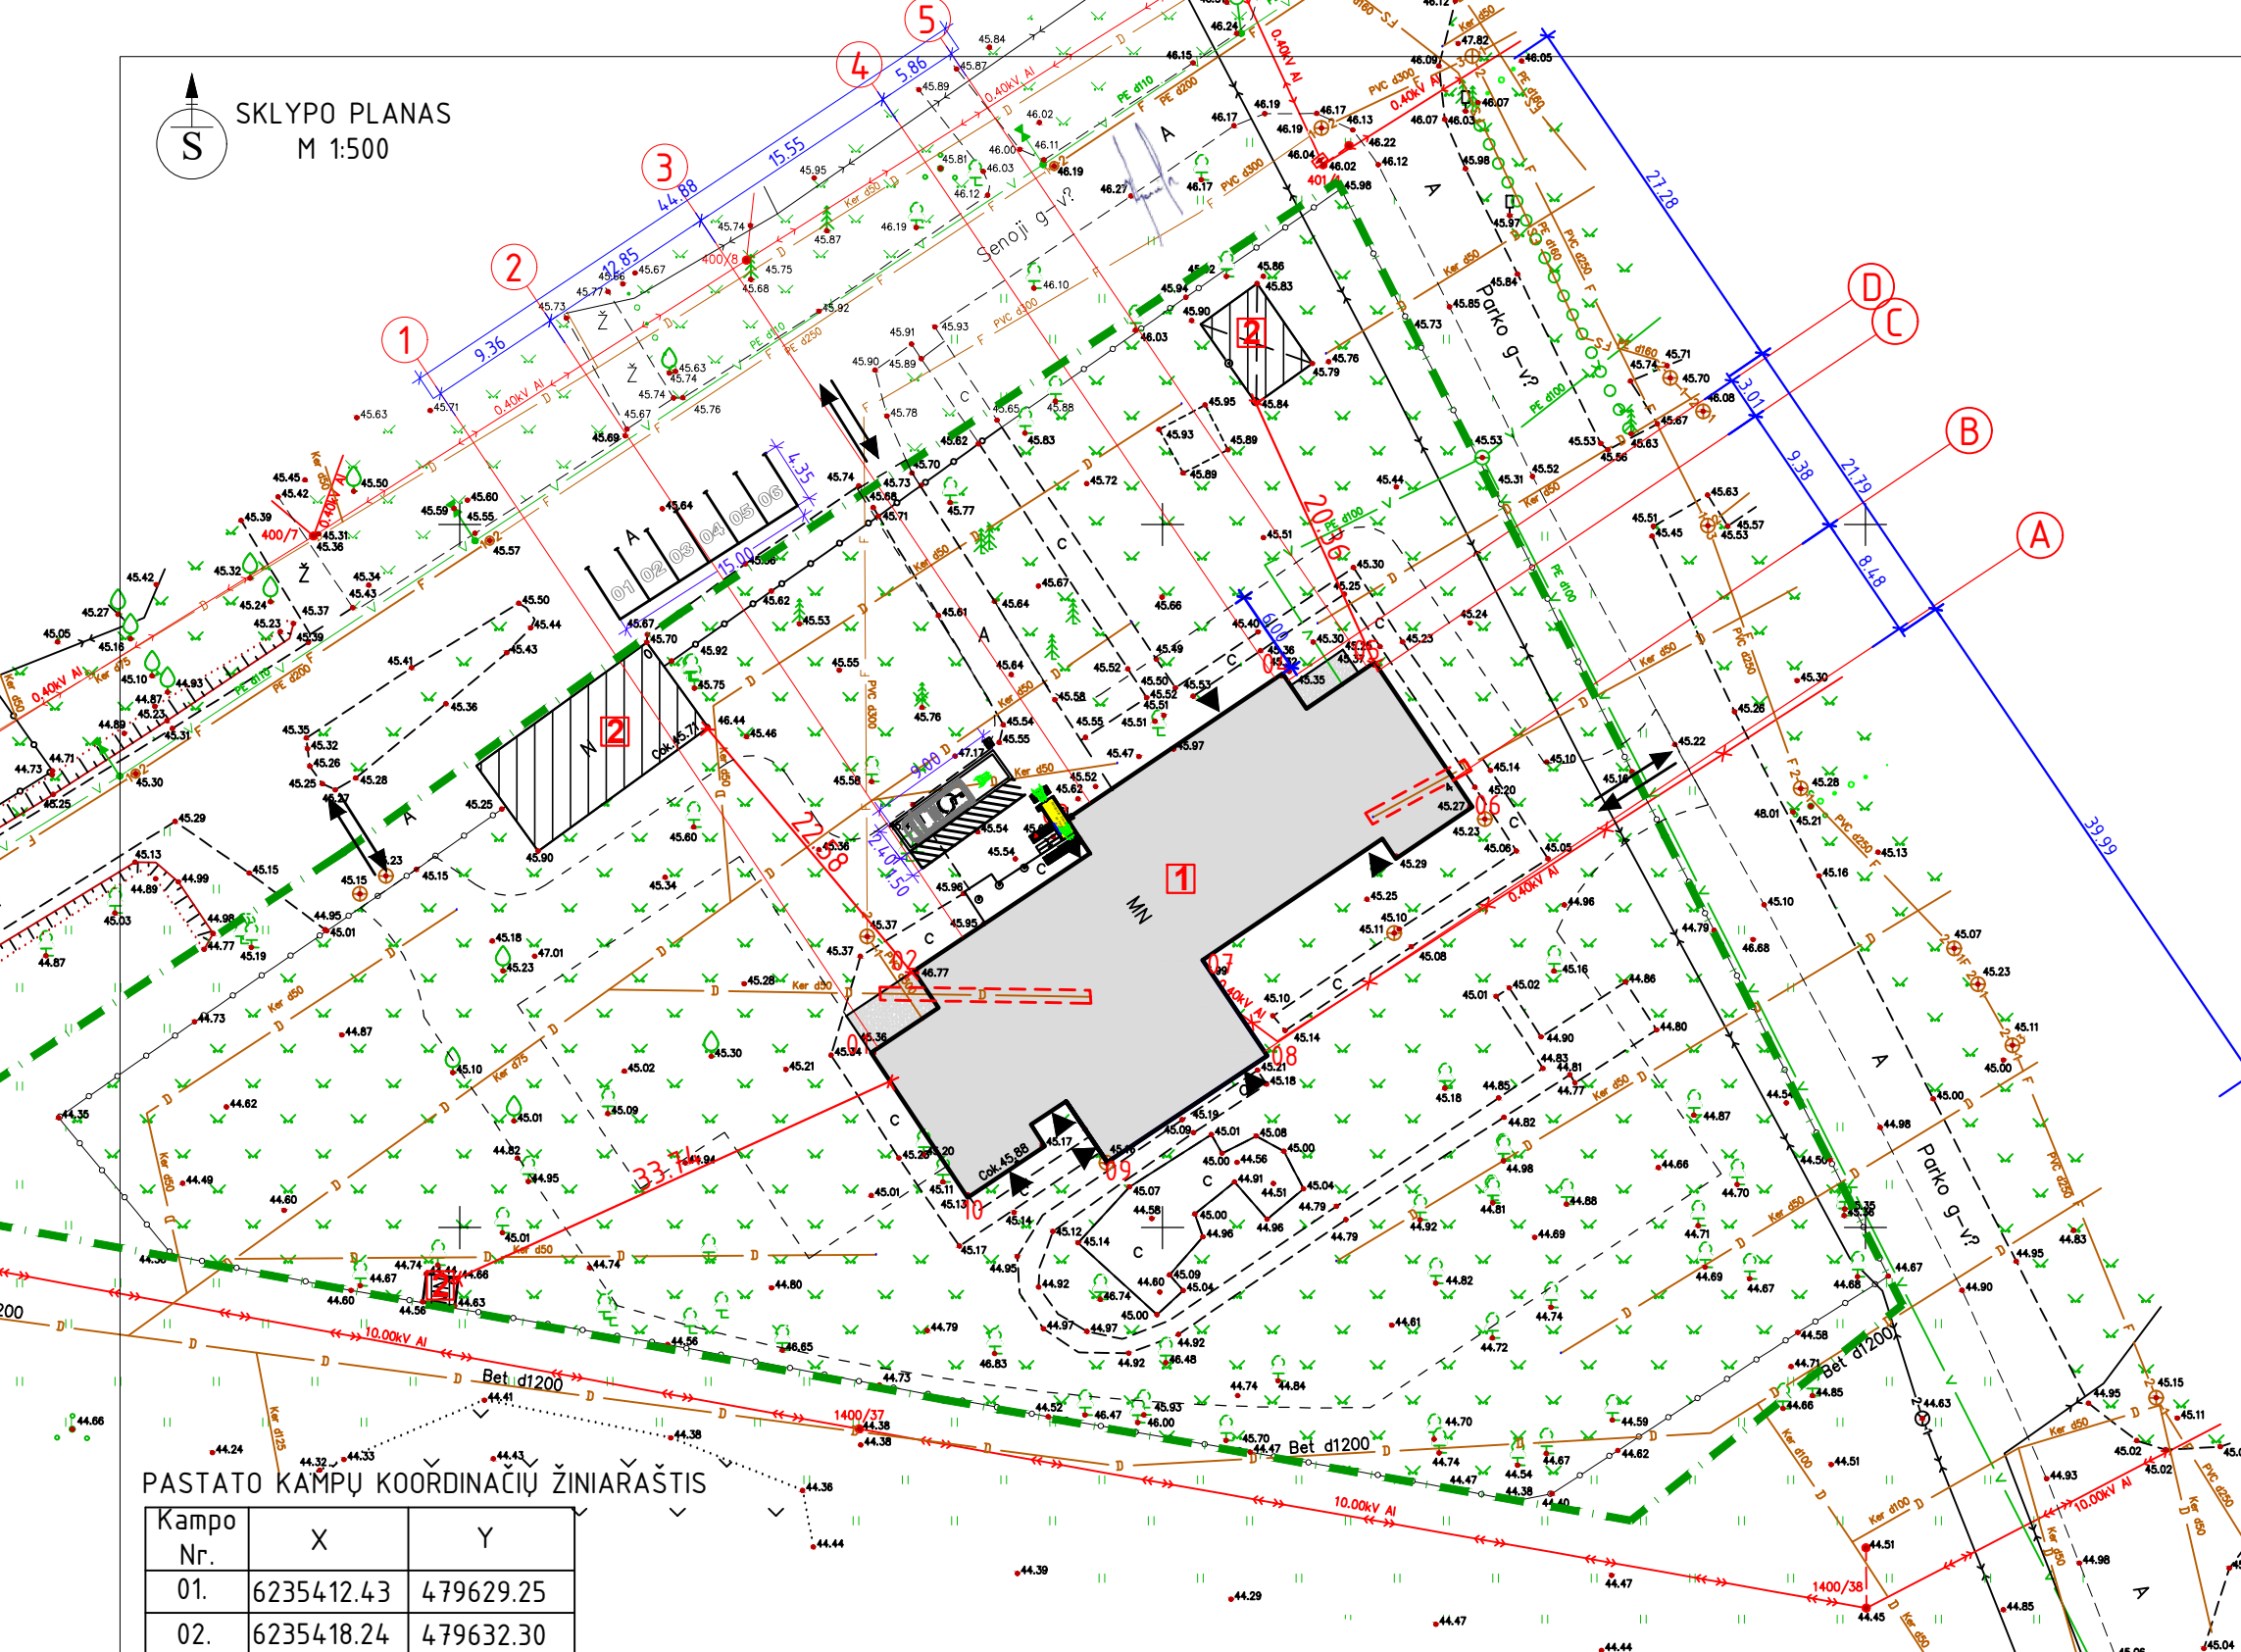

SUTARTINIS ŽYMĖJIMAS

ŽYMUO	PAVADINIMAS
	Sklypo riba
	Rekonstruojamas pastatas
	Esami statiniai
	Įėjimai į pastatą
	Įvažiavimas/išvažiavimas į teritoriją
	Esamas elektros kabelis
	Esamas rišių kabelis
	Esamas nuotekynas
	Esamas vandentiekis
	Esami nuotekų šuliniai
	Esamas drenažas
	Drenažo susikirtimo su pastatu vieta (pažeidus atstatyti plastikiniais vamzdžiais)
	Projektuojama automobilių stovėjimo aikštelė (6 automobilių stovėjimo vietos)
	Automobilio/autobusiuko stovėjimo vieta pritaikyta žmonėms su negalia

PASTATO KAMPŲ KOORDINACIŲ ŽINIARŠTIS


Kampo Nr.	X	Y
01.	6235412.43	479629.25
02.	6235418.24	479632.30
03.	6235429.05	479643.19
04.	6235439.40	479658.53
05.	6235440.19	479665.08
06.	6235429.91	479672.04
07.	6235419.03	479652.84
08.	6235412.21	479657.44
09.	6235404.64	479646.07
10.	6235402.14	479636.14

PASTABA:

1. Rekonstruojant pastatą būtina apsaugoti ir nepažeisti esamų komunikacijų (dujotekio, lietaus, vandens, šiluminių trasų ir telefono) linijų tinklų. Vykiant darbus išsikviesti atitinkamų institucijų atstovus.
2. Kad nebūtų pažeisti inžineriniai tinklai, gruntas ties jais statybos metu atkasamas tik rankiniu būdu.
3. Įrengiant pastato pamatus, pažeidus drenažą jį atstatyti plastikiniais vamzdžiais (raudona linija).

Atestato Nr.				Įmonės kodas: 148522176 Telefonai: (8 426) 52 245, 8 611 11 613 El. paštas: joniskioprojektuotojai@gmail.com	Objektas: Moksto paskirties pastato paskirties keitimo į gamybos, pramonės paskirties pastatą Senoji g. 4, Bariūnų k., Saugėlaukio sen., Joniškio r. sav., rekonstravimo projekto projektiniai pasiūlymai	
	PAREIGOS	PAVARDĖ	PARAŠAS		DATA	Brėžinys: SKLYPO PLANAS M 1:500
24552	PV	V. Marcikonis		2022	Žymuo: 2022.17-1-PP-SP.B-01	Lapas: 1
PP	Statytojas: UAB "Baltmėsa"			Lapu: 1		

SKLYPO SUTVARKYMO
PLANAS M 1:500

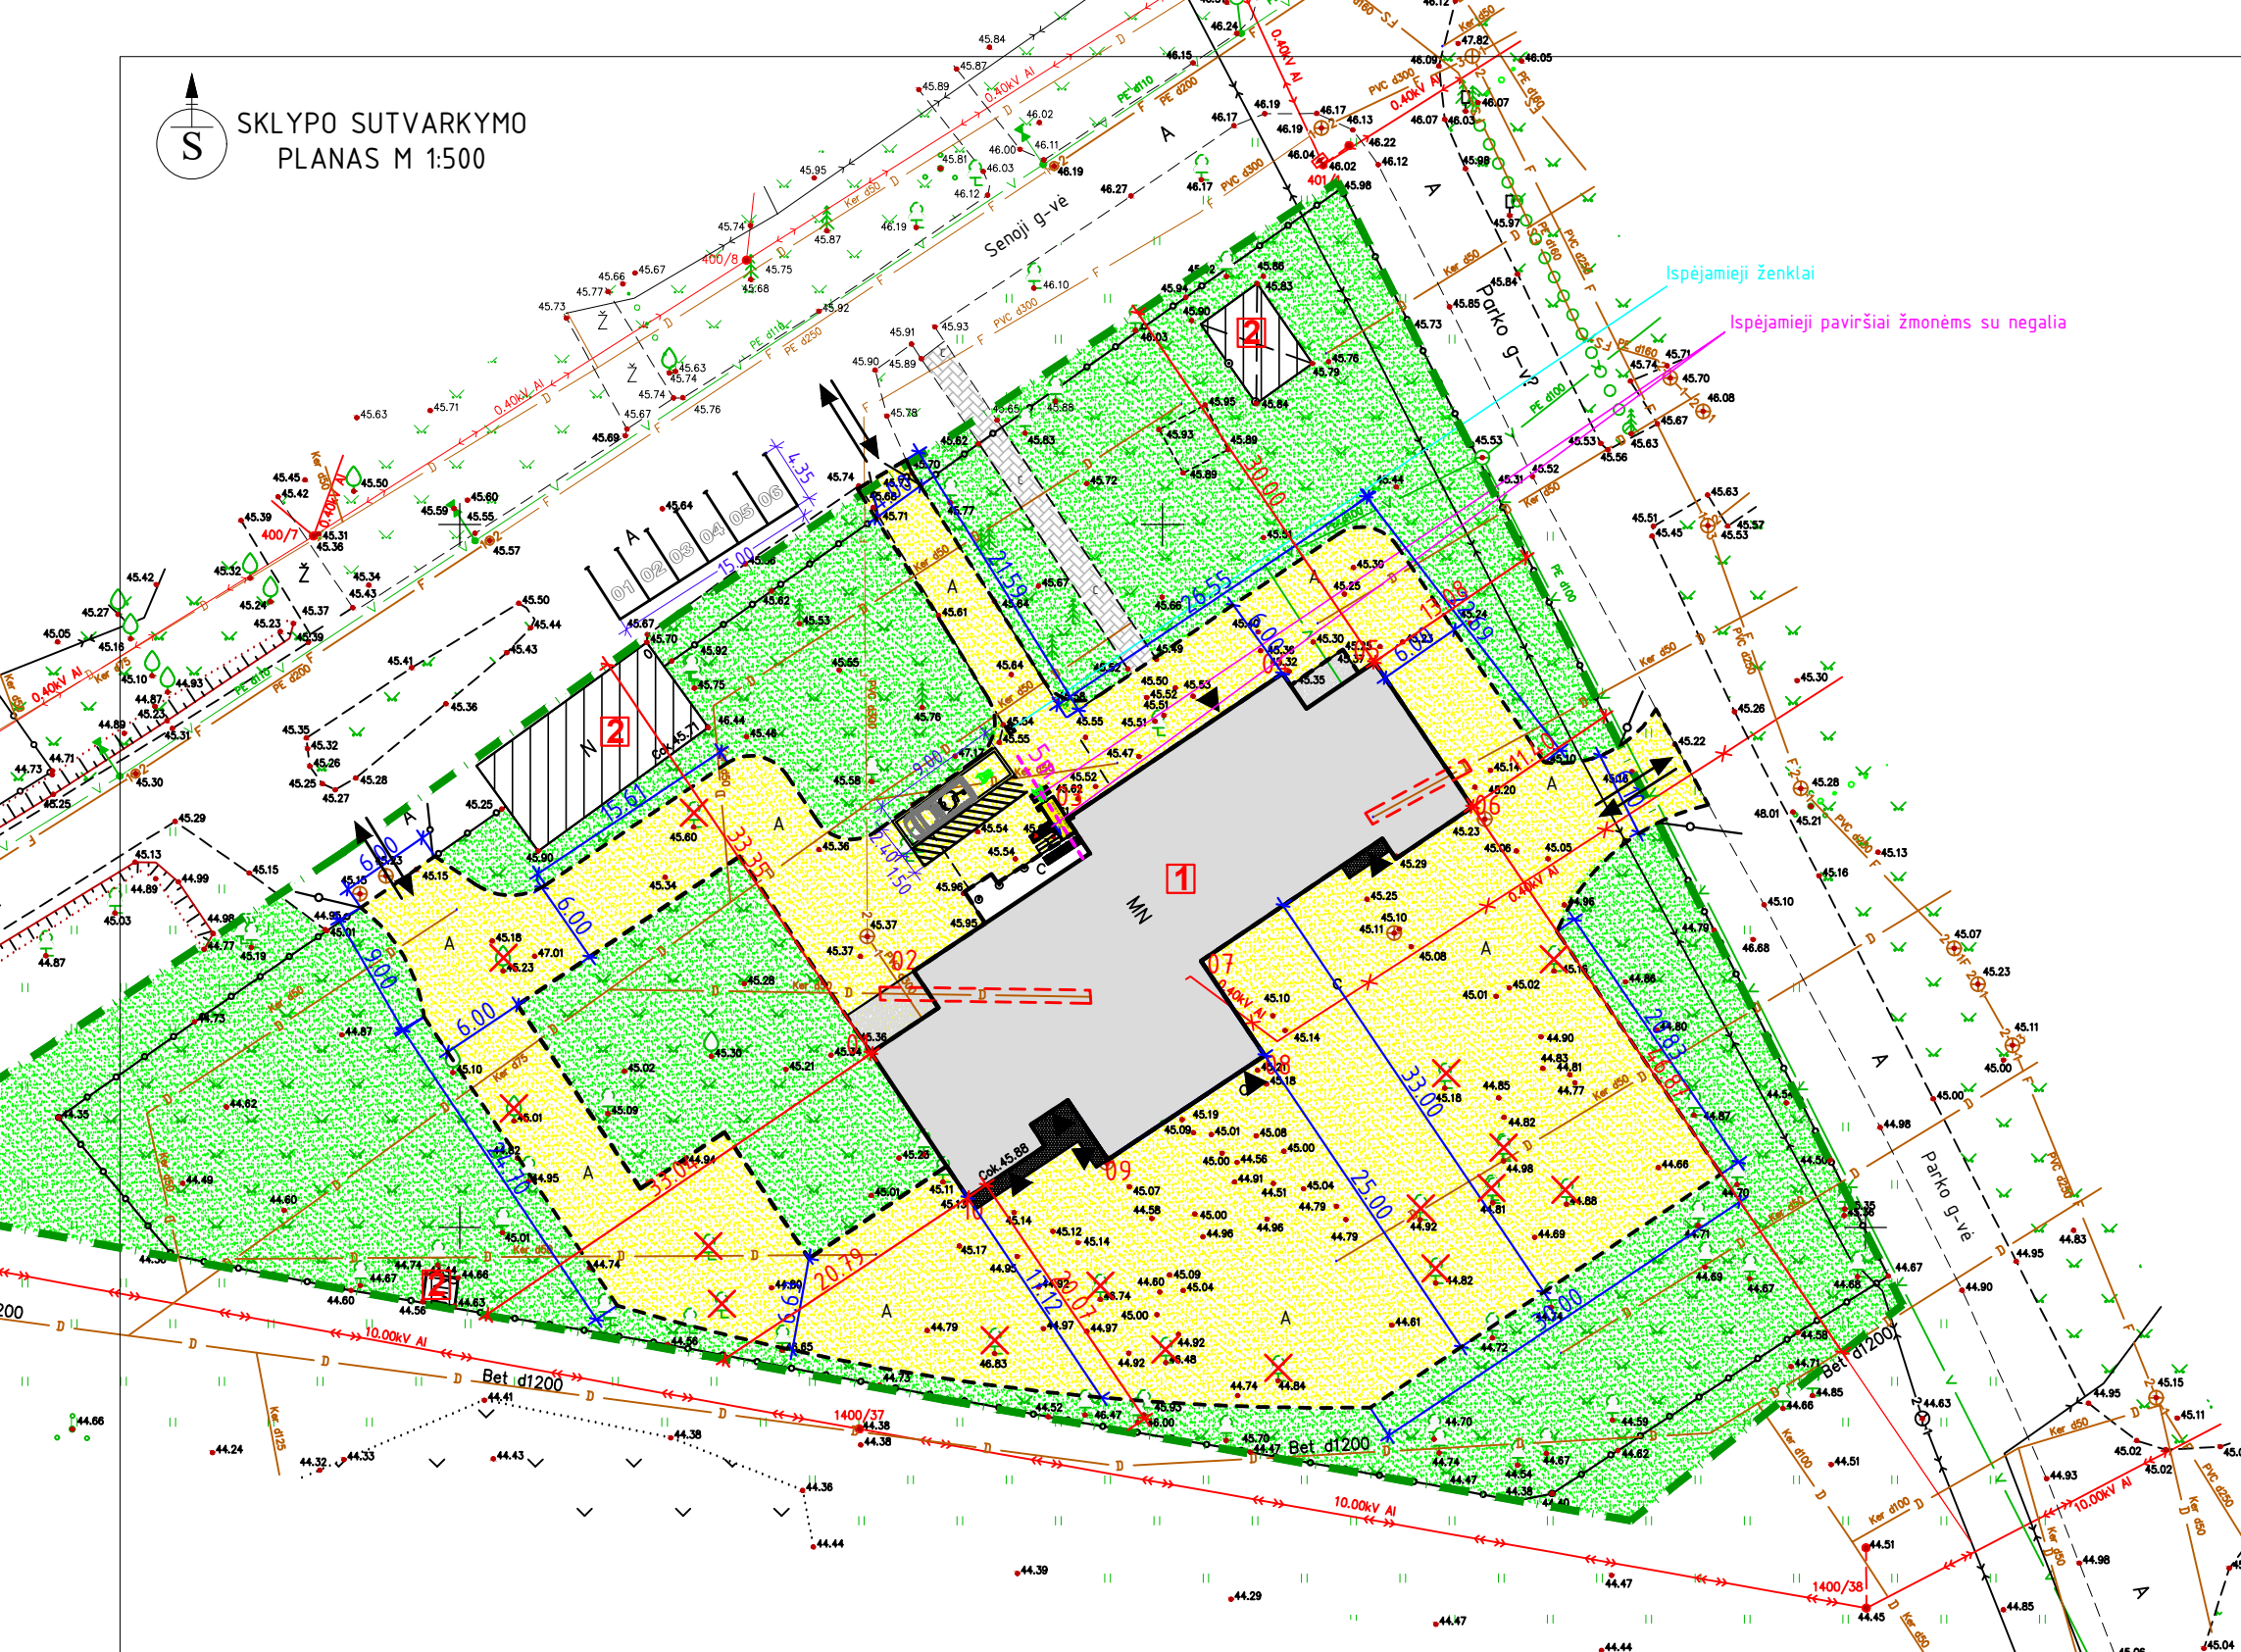

EKSPLIKACIJA:

1.	REKONSTRUOJAMAS PASTATAS
2.	ESAMI PASTATAI


SUTARTINIS ŽYMĖJIMAS

ŽYMUO	PAVADINIMAS
	Sklypo riba
	Rekonstruojamas pastatas
	Esami statiniai
	Iėjimai į pastatą
	Išėjimai/išvažiavimas į teritoriją
	Apželdinta teritorija (ne mažiau 25% viso teritorijos)
	Projektuojami keliai/aikštelės (asfalto dangą 2650m ²)
	Esamas betoninis takelis
	Esami medžiai
	Esama tvora
	Drenažo susikirtimo su pastatu vieta (pažeidus atstatyti plastikiniais vamzdžiais)
	Projektuojamos metalinės stakados
	Projektuojama automobilių stovėjimo aikštelė (6 automobilių stovėjimo vietos)
	Automobilio/autobusiuko stovėjimo vieta pritaikyta žmonėms su negalia
	Žmogaus su negalia judėjimo kelias link panduso (5m.)
	Išėjimai į teritoriją (panduso-laiptų pradžioje, žmonių su negalia stovėjimo aikštelėje)
	Naikinami medžiai/krūmai
	Esama tvora

PASTABA:

1. Želdynai turi užimti ne mažiau kaip 25% žemės sklypo ploto.
2. Atliekant statybos darbus būtina apsaugoti ir nepažeisti esamų komunikacijų (dujotekio, lietaus, vandens, šiluminių trasų ir telefono) linijų tinklų. Vykdamas darbus išsikviesti atitinkamų institucijų atstovus.
3. Kad nebūtų pažeisti inžineriniai tinklai, gruntas ties jais statybos metu atkasamas tik rankiniu būdu.
4. Atliekant statybos darbus, pažeidus drenažą jį atstatyti plastikiniais vamzdžiais (raudona linija).

Atestato Nr.	Įmonės kodas: 148522176 Telefonai: (8 426) 52 245, 8 611 11 613 El. paštas: joniškioprojektuotojai@gmail.com			Objektas:	Mokšto paskirties pastato paskirties keitimo į gamybos, pramonės paskirties pastatą Senoji g. 4, Bariūnų k., Saugėlaukio sen., Joniškio r. sav., rekonstravimo projekto projektiniai pasiūlymai	
24552	PAREIGOS	PAVARDĖ	PARAŠAS	DATA	Brėžinys:	Laida
	PV	V. Marcikonis		2022	SKLYPO SUTVARKYMO PLANAS M 1:500	0
PP	Statytojas:	UAB "Baltmėsa"			Žymuo:	Lapas Lapu
					2022.17-1-PP-SP.B-02	1 1

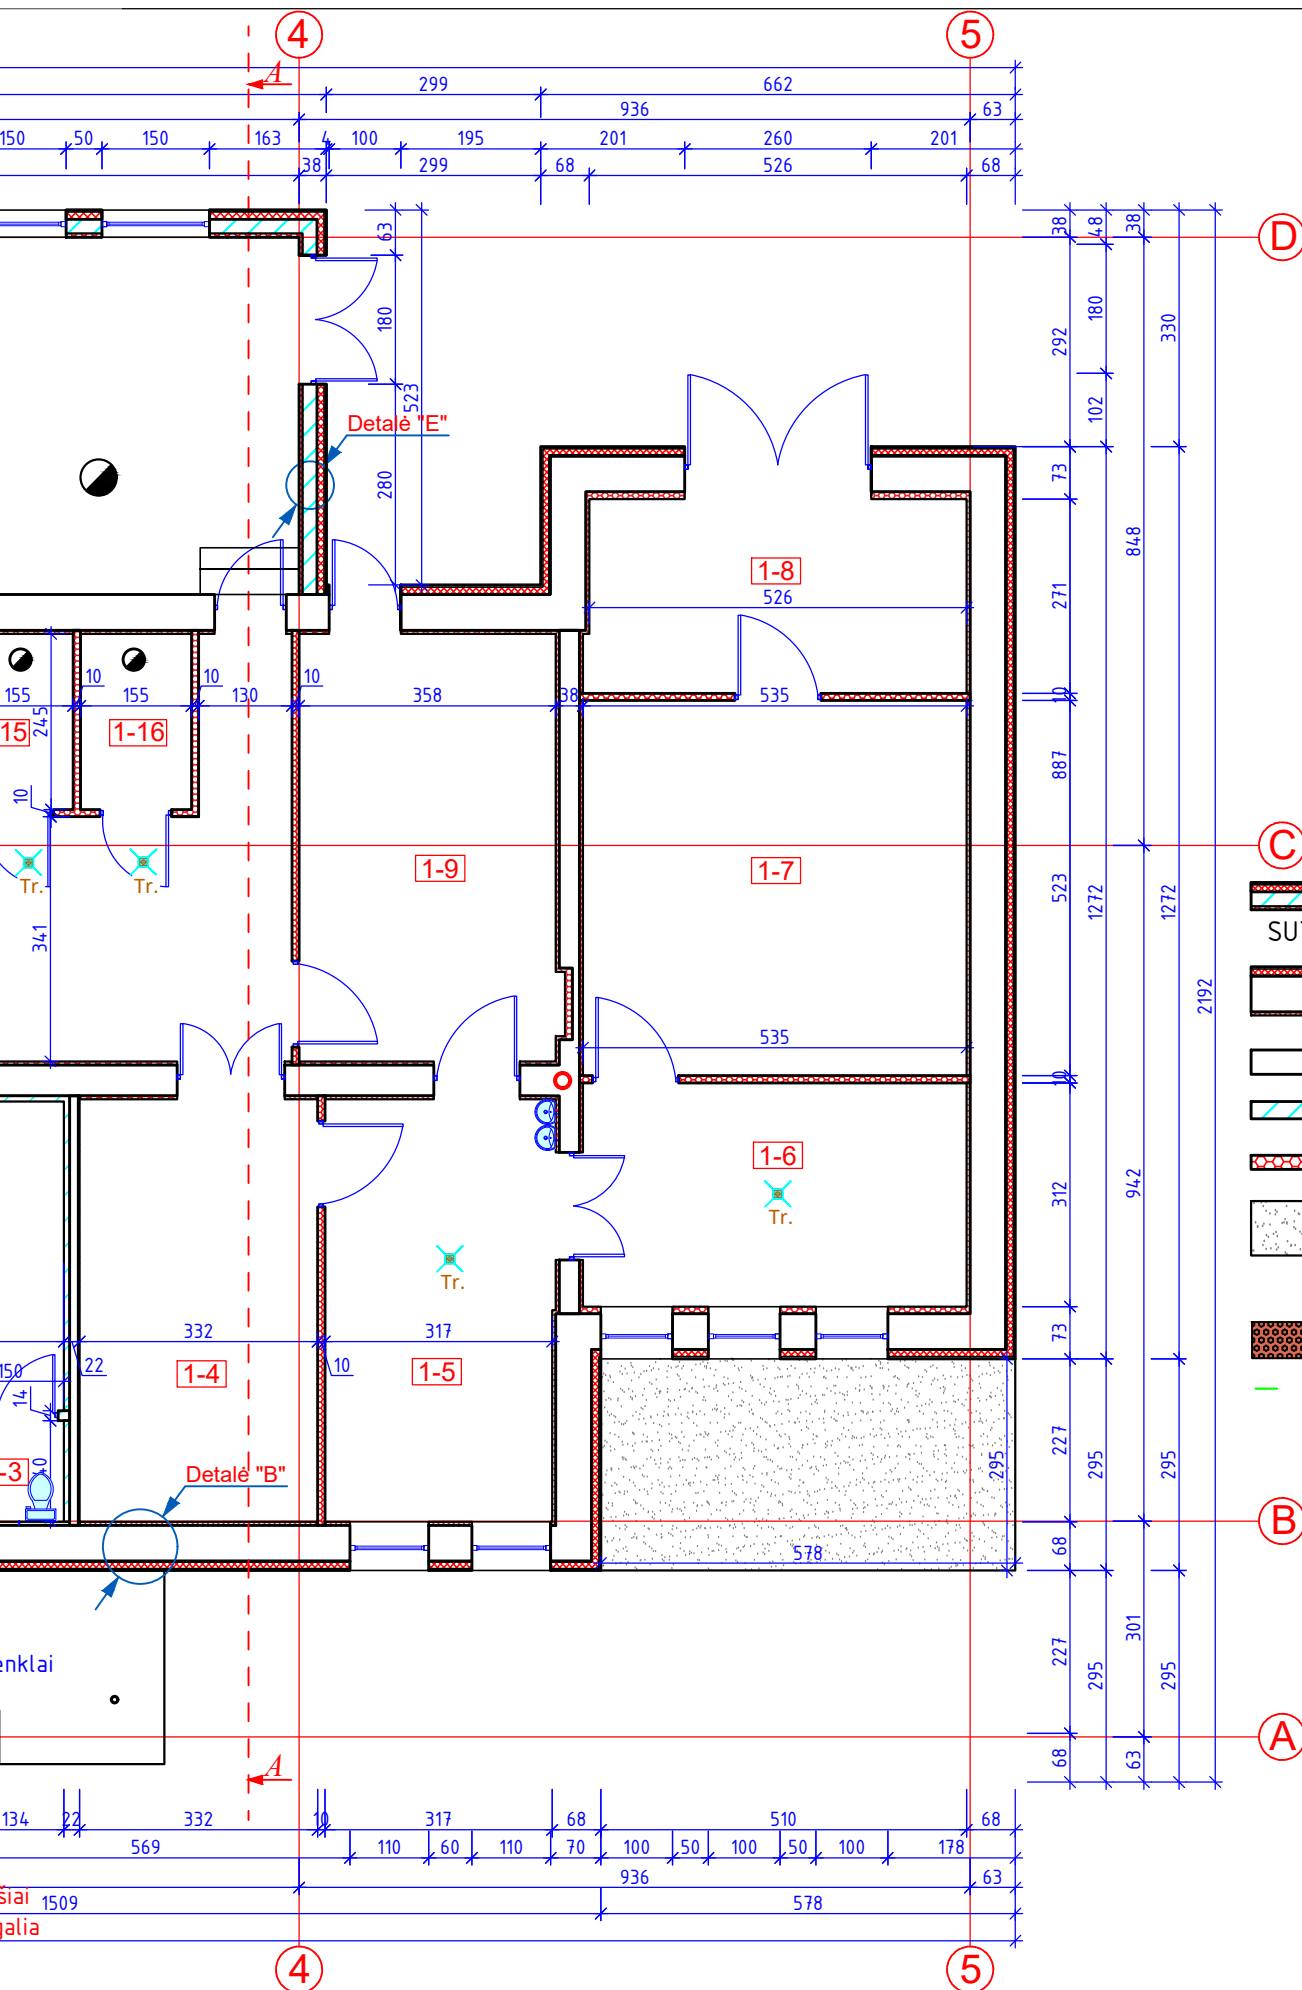

- SUTARTINIS ŽYMĖJIMAS:**
- Esamos sienos izoliuojamos iš vidaus ir apšildomos iš išorės
 - Esamos vidaus pertvaros
 - Projektuojamos vidaus mūrinės pertvaros
 - Projektuojamos vidaus pertvaros
 - Projektuojamos betono dangos aikštelės
 - Ispėjamieji ženklai
 - Ispėjamieji paviršiai (60cm pločio)
 - Žmogaus su negalia judėjimo kelias


PATALPŲ EKSPLIKACIJA I AUKŠTAS

EIL. Nr.	PATALPŲ EKSPLIKACIJA m²	
1-1	TAMBŪRAS	19.37
1-2	KABINETAS	26.60
1-3	TUALETAS	1.95
1-4	GAMYBINĖ PATALPA	19.55
1-5	GAMYBINĖ PATALPA	18.80
1-6	PAKAVIMO PATALPA	16.70
1-7	ŠALDYTUVAS	28.00
1-8	SANDELIAVIMO PATALPA	14.33
1-9	TAROS PLOVYKLA	21.45
1-10	GAMYBINĖ PATALPA	40.15
1-11	ELEKTRINĖ	3.84
1-12	RŪKYKLA	3.78
1-13	RŪKYKLA	3.80
1-14	RŪKYKLA	3.80
1-15	RŪKYKLA	3.80
1-16	RŪKYKLA	3.80
1-17	GAMYBINĖ PATALPA	66.40
1-18	APYVARTINĖS TAROS SANDEL.	6.96
1-19	PREKIŲ PRIĖMIMO PATALPA	23.06
1-20	ŠALTIDKLIS	27.54
1-21	ŠALTIDKLIS	26.52
1-22	PREKIŲ PRIĖMIMO PATALPA	8.68
1-23	GAMYBINĖ PATALPA	20.20
1-24	Š. P. G. ŠALDYTUVAS	3.18
1-25	GAMYBINĖ PATALPA	21.00
1-26	GAMYBINĖ PATALPA	17.87
1-27	KORIDORIUS	10.33
1-28	TUALETAS	4.08
1-29	PERSIRENGIMO PATALPA	5.10
1-30	SANITAR. MAZG. PRITAIKYT. Ž.N	5.50
1-31	PAGALBINĖ PATALPA	44.06
1-32	KATILINĖ	22.65
IŠ VISO:		542.85 m²


BENDRIEJI TECHNINIAI - EKONOMINIAI RODIKLIAI

BENDRAS PLOTAS	599.33 m²
PAGRINDINIS PLOTAS	497.78 m²
PAGALBINIS PLOTAS	101.55 m²
PASTATO TŪRIS	2550 m³
PASTATO UŽSTATYMO PLOTAS	734 m²

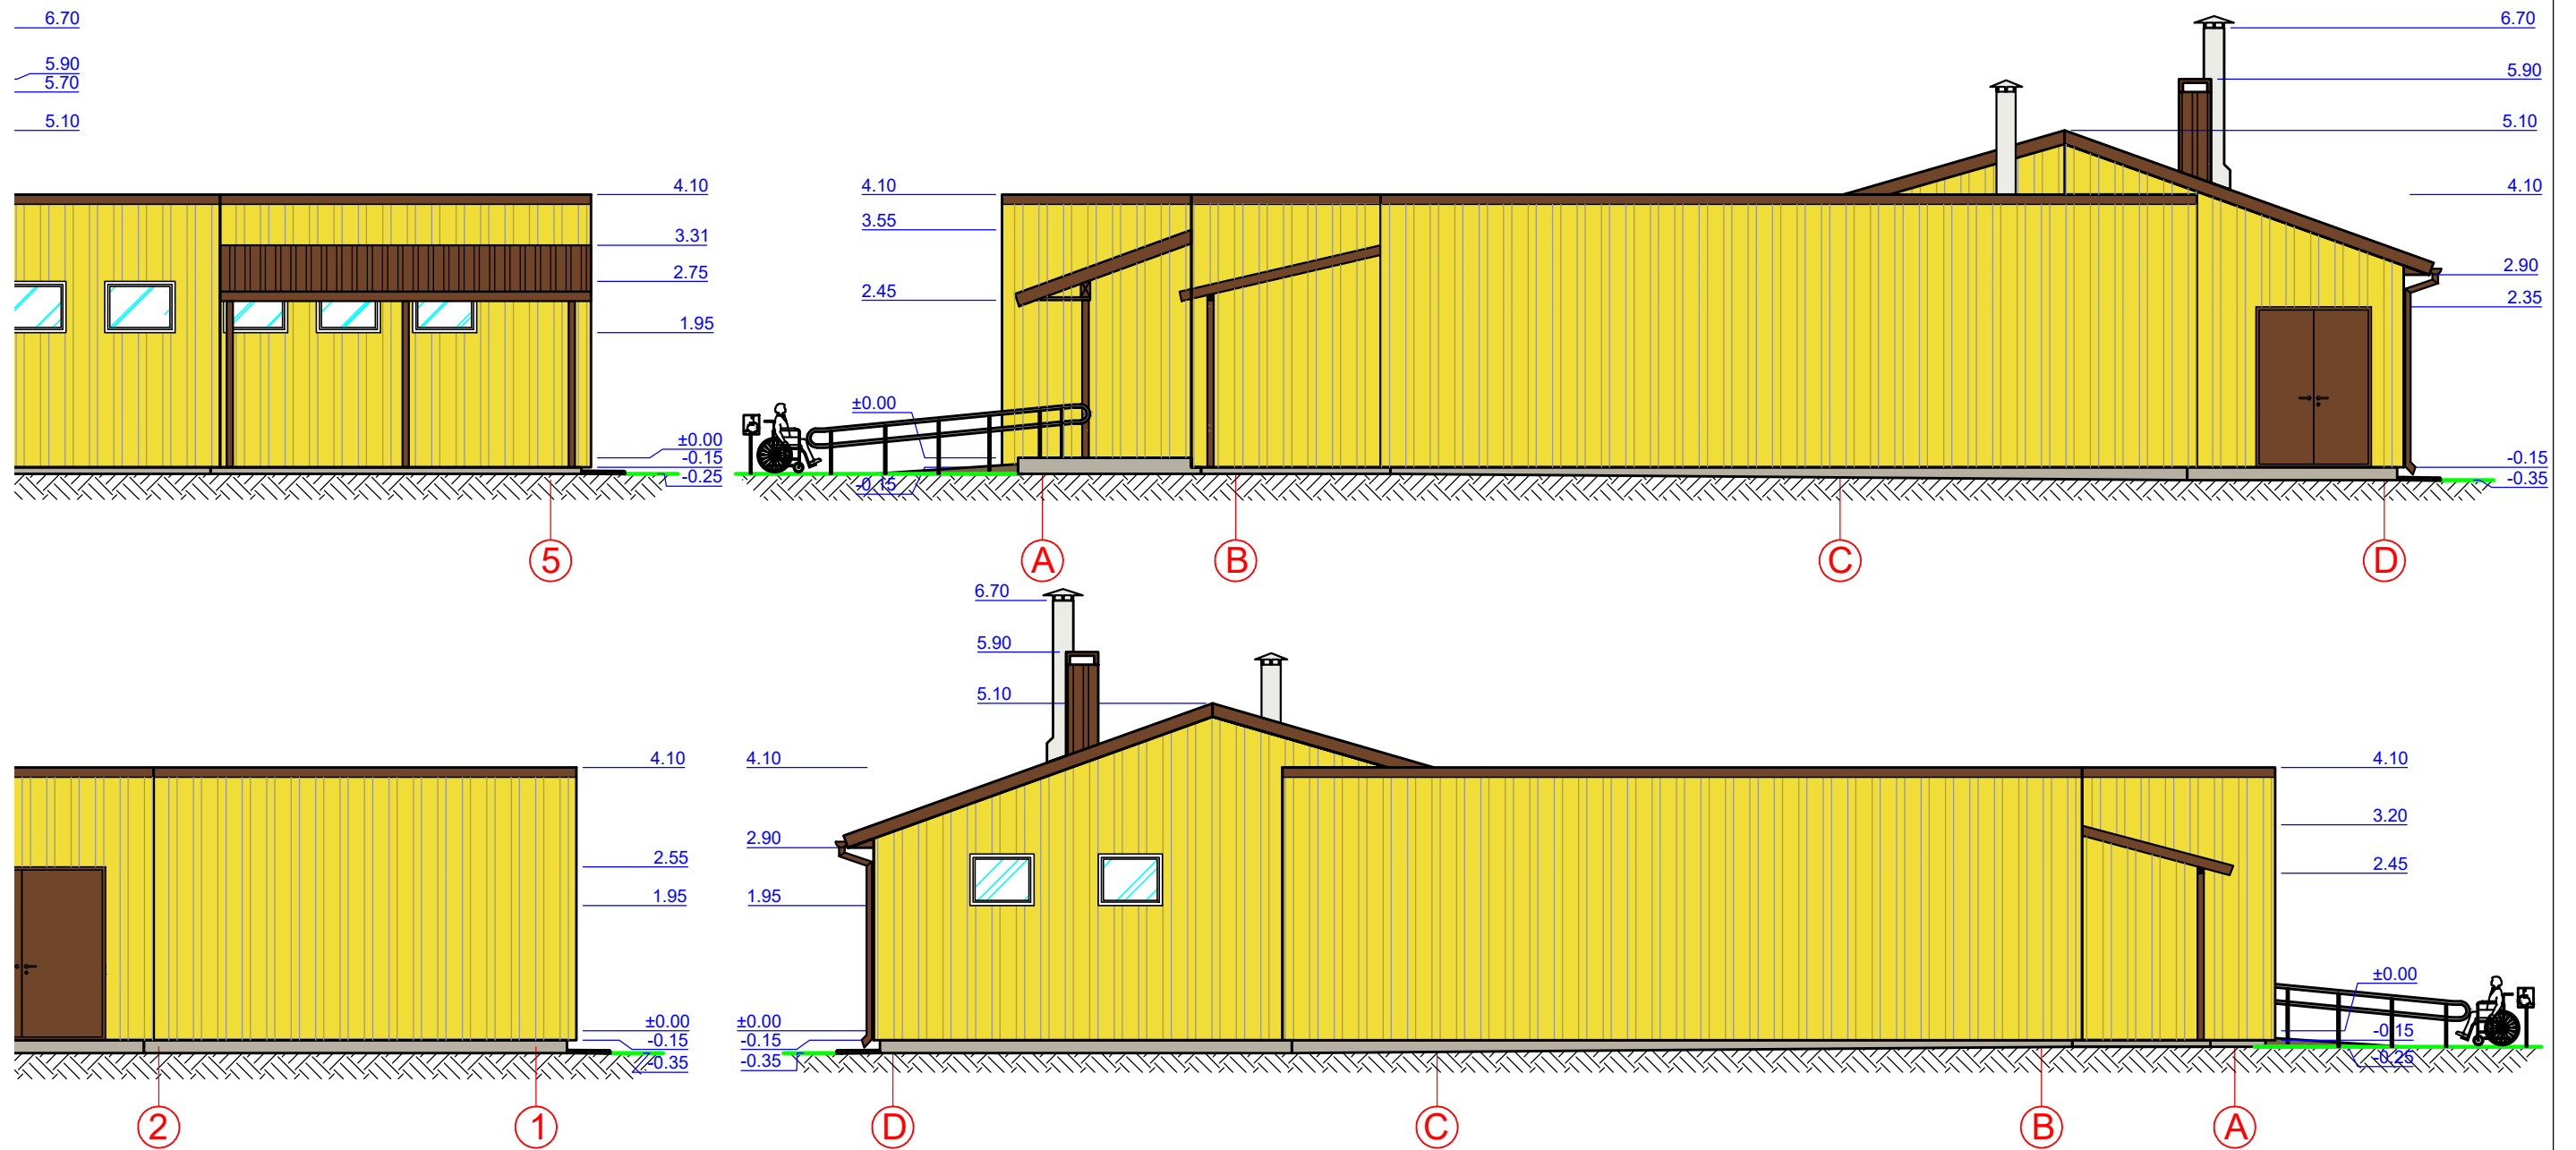


Atestato Nr.				Įmonės kodas: 148522176 Telefonai: (8 426) 52 245, 8 611 11 613 El. paštas: joniskioprojektotojai@gmail.com	Objektas: Mokslo paskirties pastato paskirties keitimo į gamybos, pramonės paskirties pastatą Senoji g. 4, Bariūnų k., Saugėlaukio sen., Joniškio r. sav., rekonstravimo projekto projektiniai pasiūlymai		
	PAREIGOS	PAVARDĖ	PARAŠAS		DATA	Brėžinys:	Laida
24552	PV	V. Marcikonis		2022	PIRMO AUKŠTO PLANAS M 1:100	0	
PP	Statytojas: UAB "Baltmėsa"			Žymuo: 2022.17-1-PP-SA.B-03		Lapas	Lapų
						1	1




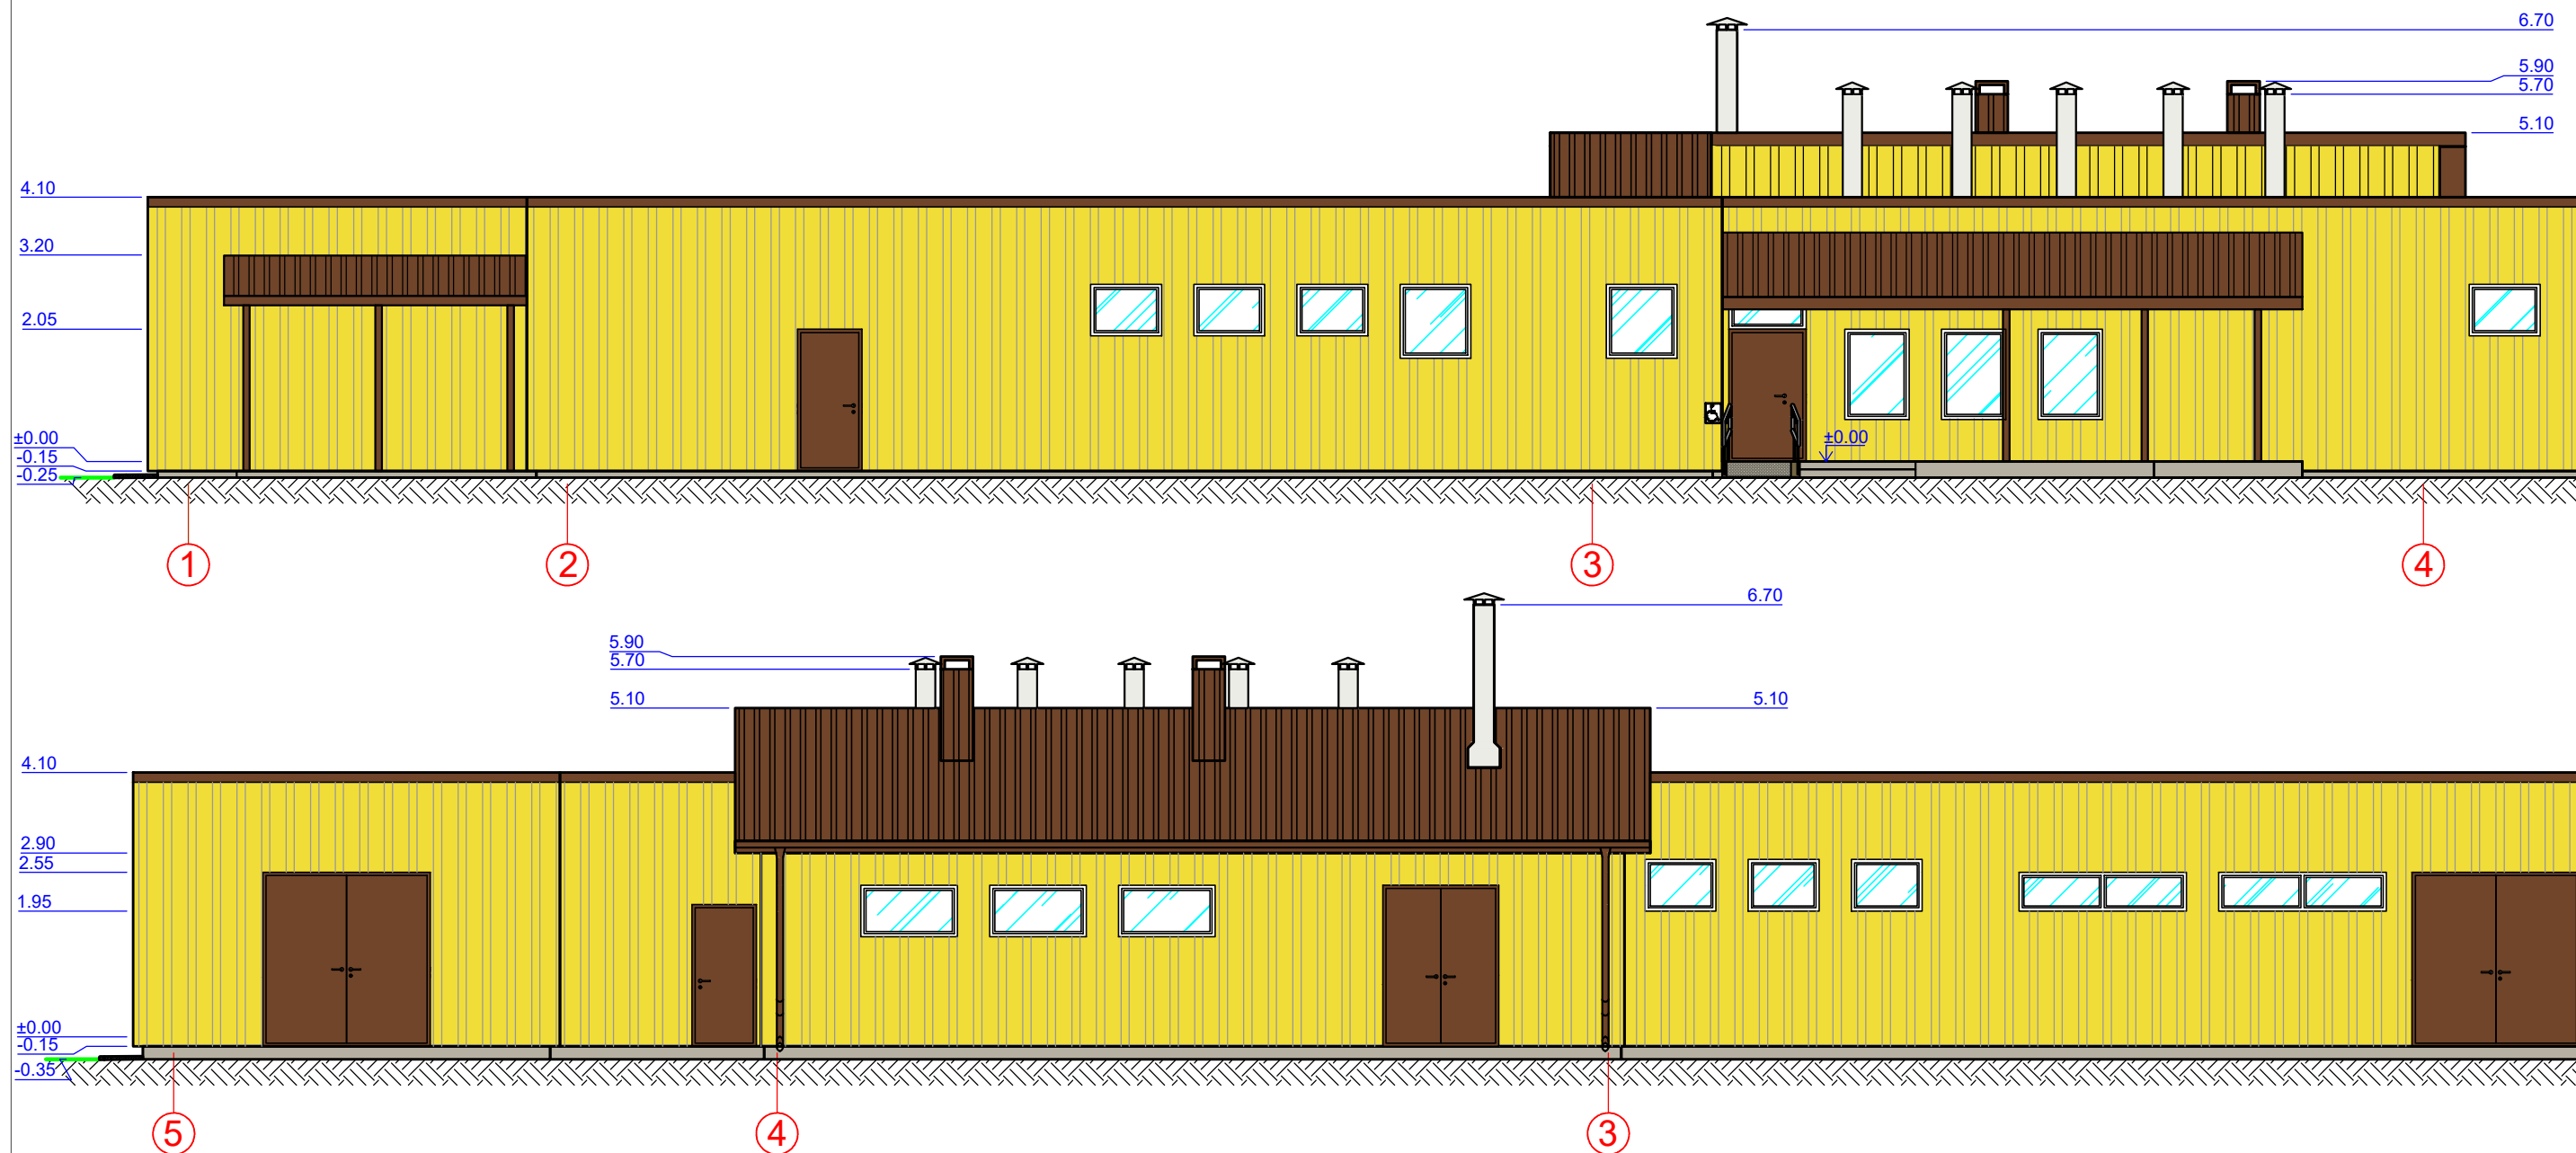

Atestato Nr.	 Įmonės kodas: 148522176 Telefonai: (8 426) 52 245, 8 611 11 613 El. paštas: joniskioprojektuotojai@gmail.com				Objektas: Mokslo paskirties pastato paskirties keitimo į gamybos, pramonės paskirties pastatą Senoji g. 4, Bariūnų k., Saugėlaukio sen., Joniškio r. sav., rekonstravimo projekto projektiniai pasiūlymai		
	PAREIGOS	PAVARDĖ	PARAŠAS	DATA	Brėžinys:	Laida	
24552	PV	V. Marcikonis		2022	FASADAI AŠYSE "1-5", "A-D", "5-1" IR "D-A" M 1:100	0	
PP	Statytojas: UAB "Baltmėsa"				Žymuo: 2022.17-1-PP-SA.B-04	Lapas Lapų 1 1	




SUTARTINIS ŽYMĖJIMAS:

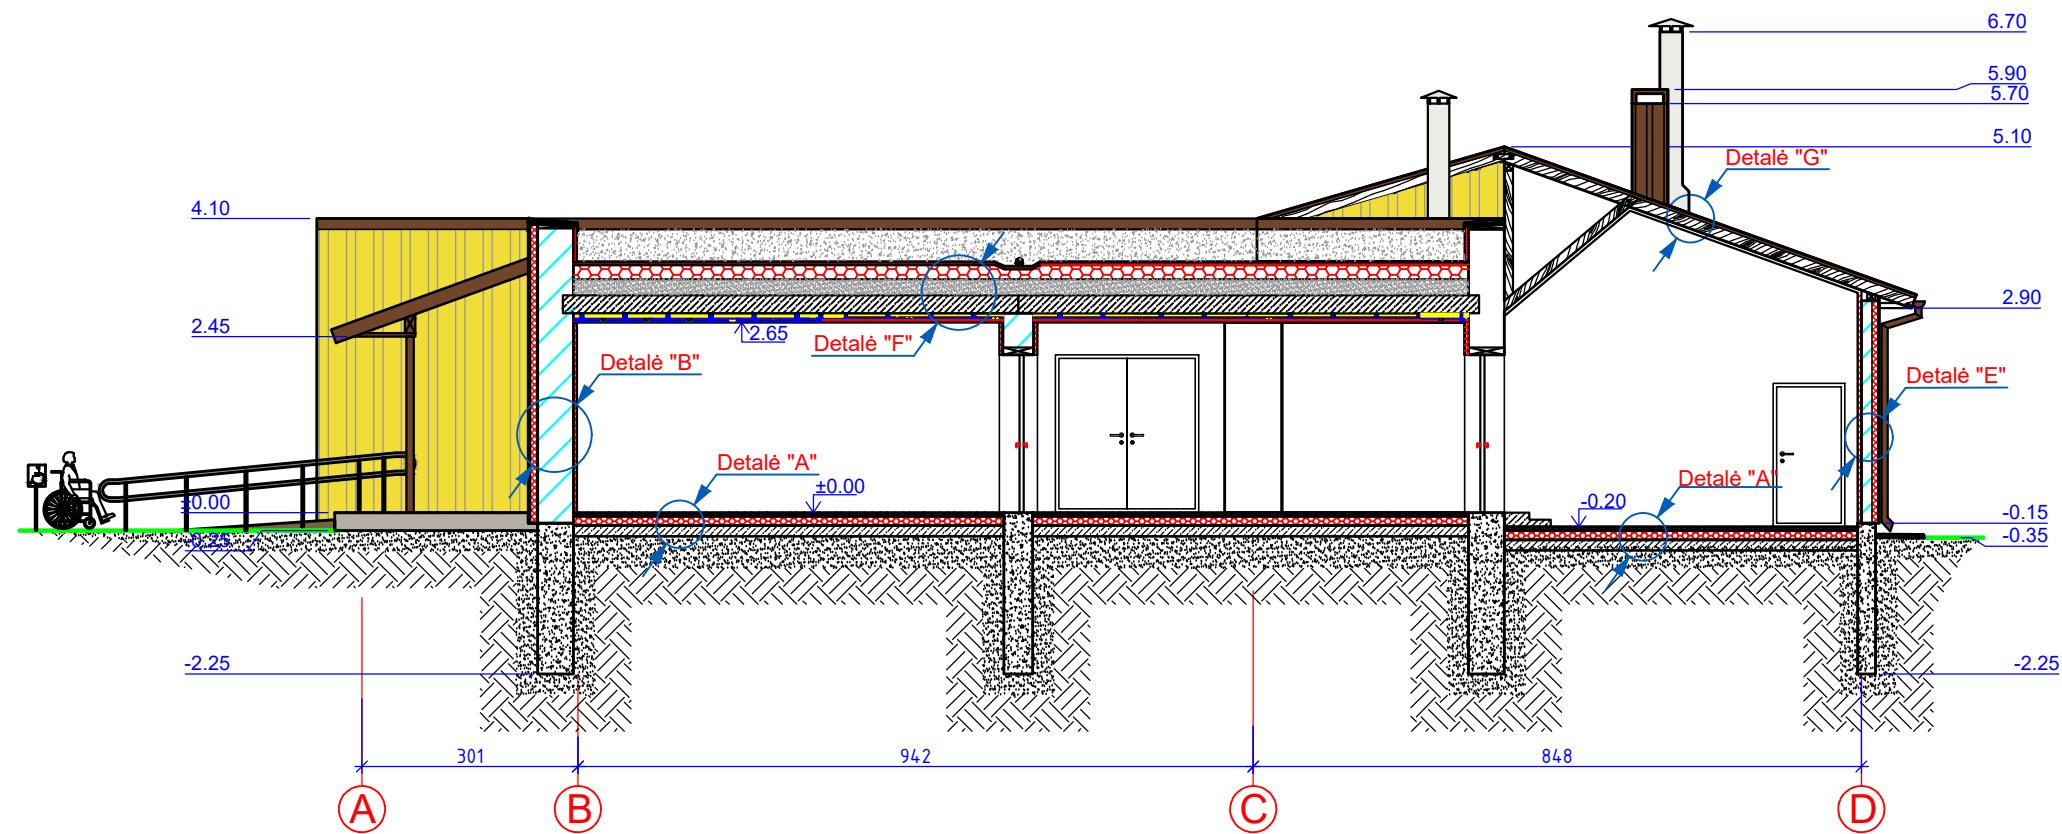





-  - Cokolio apdailinė danga dekoratyvinis tinkas (spalva- pilka)
-  - Sienu danga profiliuota skarda (spalva- geltona)
-  - Plieninė stogo danga profiliuota skarda (spalva- ruda)

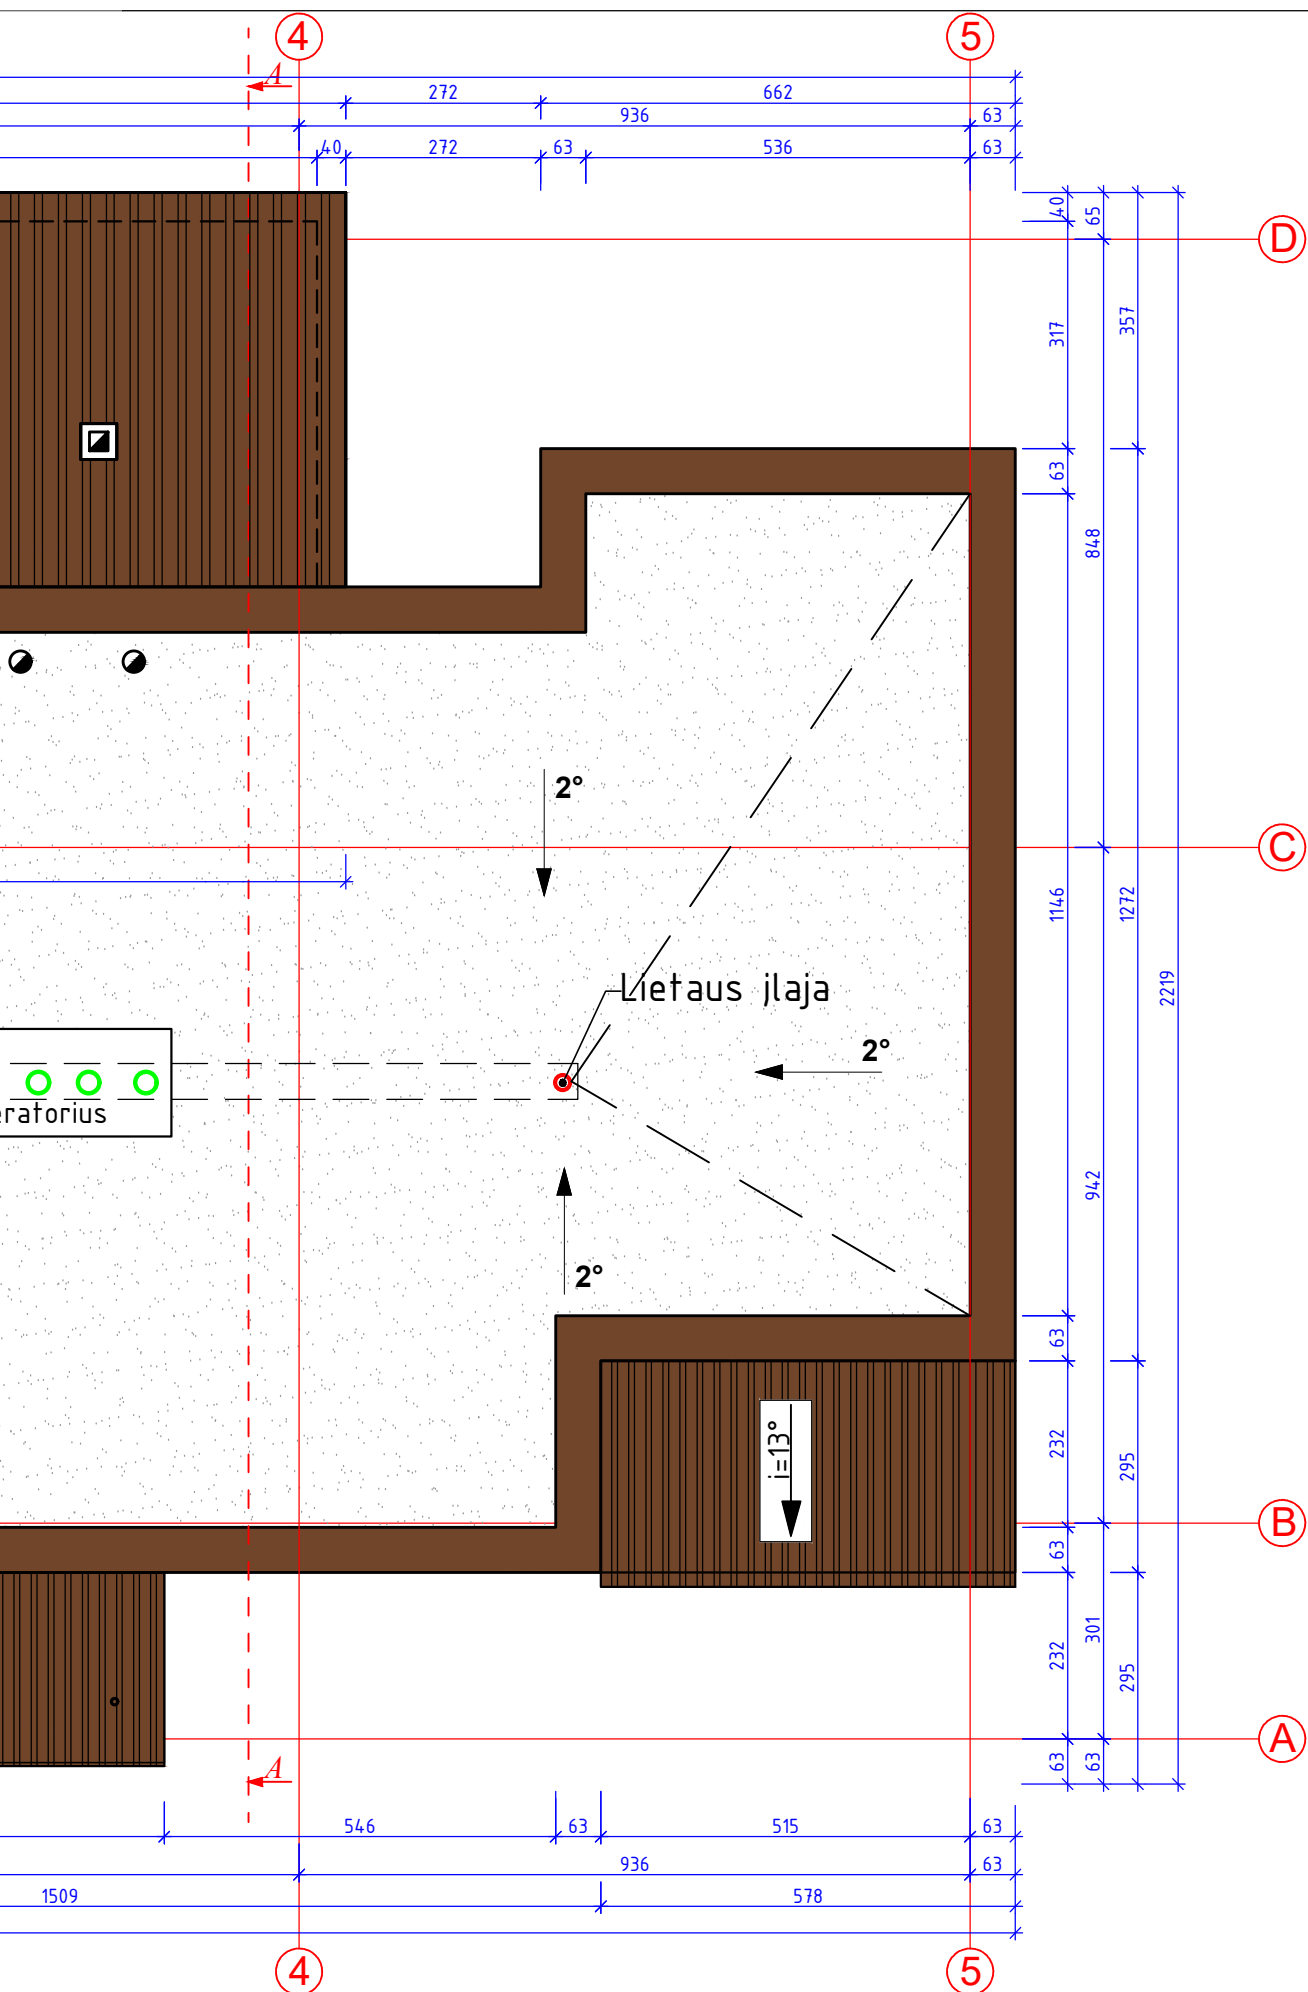


Atestato Nr.	 Įmonės kodas: 148522176 Telefonai: (8 426) 52 245, 8 611 11 613 El. paštas: joniskioprojektuotojai@gmail.com				Objektas: Mokslo paskirties pastato paskirties keitimo į gamybos, pramonės paskirties pastatą Senoji g. 4, Bariūnų k., Saugėlaukio sen., Joniškio r. sav., rekonstravimo projekto projektiniai pasiūlymai		
	PAREIGOS	PAVARDĖ	PARŠAS	DATA	Brėžinys: PJŪVIS "A-A" M 1:100		Laida
24552	PV	V. Marcikonis		2022			0
PP	Statytojas: UAB "Baltmėsa"				Žymuo: 2022.17-1-PP-SA.B-03	Lapas	Lapų
						1	1

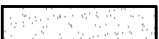

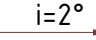SUTARTINIS ŽYMĖJIMAS:

-  - Bituminė stogo danga
-  - Plieninė stogo danga (profiluota skarda, spalva- tamsiai pilka)
-  - Parapeto apskardinimas (skardos spalva- ruda)
-  $i=2^\circ$ - Stogo dangos nuolydis
-  - Lietaus įlaja
-  - Ortakis

Atestato Nr.	 Įmonės kodas: 148522176 Telefonai: (8 426) 52 245, 8 611 11 613 El. paštas: joniskioprojektuotojai@gmail.com			Objektas:		Mokslų paskirties pastato paskirties keitimo į gamybos, pramonės paskirties pastatą Senoji g. 4, Bariūnų k., Saugėtaukio sen., Joniškio r. sav., rekonstravimo projekto projektiniai pasiūlymai	
				Brėžinys:		STOGO PLANAS M 1:100	
24552	PAREIGOS	PAVARDĖ	PARAŠAS	DATA	0		
PP	Statytojas:			Žymuo:			Lapas
	UAB "Baltmėsa"			2022.17-1-PP-SA.B-06		1	1

