

STATYTOJAS: **E. G., L. G.**

OBJEKTAS: **Poilsio paskirties pastato (poilsio namas), su gyvenamosiomis patalpomis, Elektrėnų sav., Elektrėnai, Geibonių g. 19D, statybos projektas**

STATYBOS VIETA: Geibonių g. 19D Elektrėnai Elektrėnų sav.
Kad.Skl.Nr. 7930/0001:413

STATINIO PASKIRTIS: 7.13. Poilsio paskirties pastatas
STATINIO KATEGORIJA: Neypatingas
STATYBOS RŪŠIS: Nauja statyba

Laida 0
Etapas PP
Dalis PP

KOMPLEKSO NR.: **2020-34-GN**
PROJEKTO PARENG. DATA **2021.11**

Projekto Vadovas: **Pavel Vasilyev**
Architekto kvalifikacijos atestatas
A 2159

Pergalės 9b Elektrėnai Elektrėnų sav.
+370-656-20610

Architektas: **Pavel Vasilyev**

TVIRTINU:

UŽSAKOVAS: **E. G., L. G.**

Projekto Vadovas/direktorius: **Pavel Vasilyev**

Architektas: **Pavel Vasilyev**

MB "Jūsų architektas"

JĀ k. 304215779
info@jusuarchitektas.lt, +370-656-20610

2020-34-GN

BENDROJI DALIS

Projektas PP.adoc/Projektas PP.pdf

- 16 l.

Lapas	Pavadinimas	Pastabas
PP.1	Antraštinis lapas	
PP.2	Turinys BD	
PP.3	BENDRIEJI STATINIO RODIKLIAI	
PP.4	BENDRASIS AIŠKINAMASIS RAŠTAS	
PP.5	BENDRASIS AIŠKINAMASIS RAŠTAS	
PP.6	PIRMO AUKŠTO PLANAS	
PP.7	PIRMO AUKŠTO PLANAS 3D	
PP.8	3D	
PP.9	FASADAS TARP AŠIŲ 3-1, C-A	
PP.10	FASADAS TARP AŠIŲ 1-3, A-C	
PP.11	PJŪVIS 1-1, 2-2	
PP.12	PJŪVIS 3-3	
PP.13	LANGŲ IR DURŲ SPECIFIKACIJA	
PP.14	STOGO PLANAS	
PP.15	SITUACIJOS PLANAS M 1:5000	
PP.16	SKLYPO PLANAS, SUVESTINIS INŽINERINIŲ TINKLŲ IR SAZ PLANAS	

Pareigos	Vardas, pavardė	Parašas	Data
PV	Pavel Vasilyev	A 2159	2021.11

BENDRIEJI STATINIO RODIKLIAI

STATYTOJAS

E. G., L. G.

VIETA

Geibonių g. 19D Elektrėnai Elektrėnų sav. Skl.Kad.Nr.7930/0001:413

OBJEKTAS

Poilsio paskirties pastato (poilsio namas), su gyvenamosiomis patalpomis, Geibonių g. 19D Elektrėnai Elektrėnų sav., statybos projektas.

Eil.Nr.	PAVADINIMAS	MATO VNT	KIEKIS	PASTABOS
1	SKLYPAS			
.1	sklypo plotas	m ²	11747.00	
.2	sklypo užstatymo intensyvumas	%	2	
.3	sklypo užstatymo tankumas	%	2	
2	POILSIO NAMAS			
.1	lovų skaičius	vnt.	1	Poilsio plotas - 132.48 m ²
.1.1	butų skaičius	vnt.	1	Gyvenamasis plotas - 42.76 m ²
.2	bendrasis plotas*	m ²	202.29	
.3	pagrindinis*	m ²	134.33	
.4	pastato tūris*	m ³	1000.00	
.5	aukštų skaičius	vnt	1	
.6	pastato aukštis*	m	4.00	
.7	butų skaičius, iš jų:	vnt.	1	
	3 kambarių	vnt.	1	
.8	pastato energinio naudingumo klasė		A++	
.9	pastato (patalpų) akustinio komforto sąlygų klasė		≥C	
.10	Statinio atsparumo ugniai laipsnis		III	
.11	Kiti papildomi pastato rodikliai.			

Žvaigždute pažymėti rodikliai apskaičiuojami vadovaujantis Nekilnojamojo turto kadastrinių matavimų ir kadastro duomenų surinkimo taisyklėmis, kurias tvirtina Lietuvos Respublikos žemės ūkio ministras. Baigus statybą ir atlikus kadastrinius matavimus šie rodikliai gali turėti neesminių nukrypimų

Pareigos	Vardas, pavardė		Parašas	Data
UŽSAKOVAS	E. G., L. G., TVIRTINU:			2021.11
PV	Pavel Vasilyev	A 2159		2021.11
Architektas	Pavel Vasilyev			2021.11

2. BENDRAS AIŠKINAMASIS RAŠTAS**2.1. PROJEKTUOJAMO STATINIO PAŽINTINIAI DUOMENYS****2.1.1. STATYBOS VIETA, PROJEKTO RENGIMO PAGRINDAS.**

Statytojas: E. G., L. G.

Projekto pavadinimas: Poilsio paskirties pastato (poilsio namas), su gyvenamosiomis patalpomis Geibonių g. 19D Elektrėnai Elektrėnų sav. statybos projektas

Statybos rūšis: Nauja statyba

Pastato atnaujinimas (modernizavimas): Ne

Paskirtis: 7.13. Poilsio paskirties pastatas

Kategorija: Neypatingas

Sklypo pagrindinė fikslinė žemės naudojimo paskirtis – Kita (Rekreacinės teritorijos).

Žemės sklypo (-ų) kad. Nr. 7930/0001:413

Unikalus Nr. 4400-1125-4470

Adresas (-ai) (jei suteiktas) Geibonių g. 19D Elektrėnai Elektrėnų sav.

Saugoma teritorija Ne

Kultūros paveldo objekto teritorija Ne

Kultūros paveldo vietovė Ne

Kultūros paveldo statinys Ne

Kultūros paveldo objekto apsaugos zona Ne

Kultūros paveldo vietovės apsaugos zona Ne

Kitų statinių apsaugos zona (-os) Ne

Kitos teritorijos, kuriose taikomi teisės aktuose nustatyti norminiai atstumai iki kitų statinių ir (ar) objektų arba kitokie teisės aktuose nustatyti statinių statybos ribojimai dėl kitų (esamų) statinių Ne

Projektas parengtas remiantis SAR ---, statybos techniniu reglamentu STR 2.02.09:2005 "Vienbučiai ir dvibučiai gyvenamieji pastatai", bei užsakovo pageidavimais.

Projekto architektūrinės bei sklypo plano dalies projektą parengė - projekto vadovas Pavel Vasilyev ir architektas Pavel Vasilyev.

2.2. TRUMPAS PROJEKTIŲ SPRENDINIŲ APIBŪDINIMAS**2.2.1. SKLYPO PLANO SPRENDINIAI.****Sklypas nepatenka į gamybinės, komunalines sanitarines apsaugos zonas.**

Inžinerinių geodezinių tyrinėjimų duomenimis sklypo reljefas lygus, peraukštėjimas statybos vietoje, siekia 0,8 metro. Planuojama teritorija neužstatyta.

Įvažiavimas į sklypą, iš pietinės pusės. Sklype esantys paviršių lygiai keičiami nežymiai. Numatytas kietos dangos (betoninių trinkelėlių) privažiavimo kelias bei šaligatvio plytelių dangos takai prie pastato prieigų. Teritorijos tvarkymui naudojamos natūralios medžiagos, projektuojami vingiuoti skelto akmens takai, žemi dekoratyvūs želdiniai, laisvi plotai apšėjami gazoninėmis žolėmis. Lietaus vanduo nuo projektuojamų pastatų nuvedamas lietvamzdžiais. Lietaus vanduo nuo sklypo paviršiaus pasiskirsto natūraliu būdu. Planuojant sklypo užstatymą, aptvėrimą, apželdinimą, projektiniai sprendiniai turi padėti išvengti smurto ir vandalizmo namo gyventojų ir turto atžvilgiu (teritorijos apšvietimas, prieigų apžvelgiamumas, aptvėrimas, vartų rakinimas ir kitos priemonės).

2.2.3. PASTATO APIBŪDINIMAS.

Sklypo viduryje projektu numatytas poilsio namas. Tai vieno aukšto statinys - **26.800X12.04** m. Pastato stogas sutapdintas, dengtas nedegia stogo danga. Statinio aukštis nuo pirmo aukšto grindų iki kraigo - **3.74** m. Grindų paviršiaus altitudės priimtos: **0,00=+97.25**.

Pastato šiaurinės dalis yra skirta poilsio pastato svečių poreikiams: suprojektuotos poilsio namo patalpos (poilsio patalpos plotas - 132.48 m²): tamburas, san.mazgas, poilsio patalpos.

Pastato pietinės dalie yra butas: tamburas, kambariai, virtuvė, vonia. Butas turi atskirą įėjimą. Buto patalpų plotas - 42.76 m².

Pastate planuojama veikla – poilsio pastato statyba ir eksploatacija, nenumatant komercinės, gamybinės ar kitokios veiklos.

Skalbyklos zonavimas:

Patalpoje Nr. p-01 bus spinta švarems skalbiniams laikyti, kuri bus rakinoma. Patalpoje Nr. b-01 bus spinta nešvarems skalbiniams laikyti, kuri bus rakinoma. Skalbinimas viks įmonėje (pagal sutartį) kuri suteikia skalbimo paslaugas). Patalpoje p-09 numatyta vieta valymo ir dezinfekcijos priemonių bei inventoriaus spintomis.

ŽN:

Tualetas su dušu, pritaikytas ŽN - patalpoje p-12. Pagrindinės prieigos į pastatą suprojektuotos be laiptų - čia numatytas tolygus (nuožulnus) automobilių stovėjimo aikštelės dangos perėjimas į betoninių trinkelėlių dangos laiptų aikštelę, kad būtų patogų privažiuoti ŽN. Peraukštėjimas nuo aikštelės iki I-ojo aukšto grindų apie 25 cm. Buitinių atliekų laikinam saugojimui, projektuojama buitinių atliekų konteinerių aikštelė šalia įvažiavimo į sklypą, nuo gyvenamojo namo langų nutolusi daugiau nei 50 m atstumu. Joje galimas ir mišrių atliekų saugojimas jiems skirtuose konteineriuose. Aikštelės paviršius grįstas betoninėmis trinkelėmis. Atliekos bus išvežamos pagal sutartį, sudaryta su atliekas išvežančia įmone.

Maistas:

Virtuvė-valgomasis (maistas svečių maitinimui nebus ruošiamas, čia galimas pusfabrikačių pašildymas ir maisto servavimas (tam numatyta papildoma baldų įranga, įrankiai ir indai)).

Apšvietimas:

Kambaryje (numeryje), poilsio patalpoje bendra dirbtinė apšvieta numatyta ne mažesnė kaip 150 lx; vartotojams skirtose bendro naudojimo virtuvėse, maitinimo patalpose – ne mažesnė kaip 100 lx; laiptinių, koridorių, vonios (dušo), tualetų patalpose – ne mažesnė kaip 50 lx. Kambariuose (numeryuose), poilsio patalpoje (-ose) numatytas natūralus apšvietimas.

Vandens temperatūra:

Apgyvendinimo paslaugų teikimo vietos bus nuolat aprūpintos geriamuoju vandeniu. Tiekiamas šaltas ir karštas vanduo turi atitikti geriamojo vandens kokybės reikalavimus. Karšto vandens čiaupe temperatūra turi būti ne žemesnė kaip 50 °C (matuojant temperatūrą po 1 min., kai buvo atsuktas čiaupas ir paleistas vanduo), šalto - ne aukštesnė kaip 20 °C (matuojant temperatūrą po 2 min., kai buvo atsuktas čiaupas ir paleistas vanduo).

Karštas vanduo turi būti nuolat tiekiamas į vonios (dušo) patalpą p-12 ir vartotojams skirtas maisto gaminimo patalpą p-07.

Temperatūra patalpose:

Oro temperatūra kambaryje (numeryje), poilsio patalpoje turi būti ne žemesnė kaip 18 °C ir ne aukštesnė kaip 28 °C, santykinė oro drėgmė - nuo 35 % iki 65 %. Vonios (dušo) patalpose temperatūra turi būti ne žemesnė kaip 20 °C;

Pagrindinės prieigos į pastatą suprojektuotos be laiptų - čia numatytas tolygus (nuožulnus) automobilių stovėjimo aikštelės dangos perėjimas į betoninių trinkelėlių dangos terasą, kad būtų patogų privažiuoti ŽN. Peraukštėjimas nuo aikštelės iki I-ojo aukšto grindų iki 2 cm. Buitinių atliekų laikinam saugojimui, projektuojama buitinių atliekų konteinerių aikštelė šalia įvažiavimo į sklypą. Joje galimas ir mišrių atliekų saugojimas jiems skirtuose konteineriuose. Aikštelės paviršius grįstas betoninėmis trinkelėmis. Atliekos bus išvežamos pagal sutartį, sudaryta su atliekas išvežančia įmone.

2.2.5. PASTATO APDAILA, LANGAI, DURYS.**LAUKO APDAILA**

Stogo danga - skarda; išores sienos apdaila - tinkuojama ir dažoma. Spalvinis variantas pateiktas projekte; Cokolis - klijuojamos klinkerio plytelės. Langai ir durys - plastiko (medžio) rėmo, su stiklo paketu. Karnyzai apdailinti natūralios medienos 20 mm storio lentom, impregnuotom medžiagomis nuo atmosferinių, gaisrinio ir biologinių poveikių. Stogo pakalimas - medinės dailylentės.

VIDAUS APDAILA

Pastato vidaus sienos ir pertvaros tinkuojamos arba aptaisomos gipso kartono plokštėmis. Paviršių apdaila įvairi: dažymas, tapetavimas, padengimas glazūruotomis plytelėmis arba viniline danga. Lubos tinkuojamos (užtrinamos) arba įrengiamos pakabinamos iš gipso kartono plokščių ant metalinio karkaso.

LANGAI

Langai klijuotos medienos arba plastiko rėmais, įstiklinti dvikameriu stiklo paketu arba vienkameriniu stiklo paketu su selektyviu stiklu.

Langų garso izoliavimo rodiklis turi atitikti 3 klasės reikalavimus -35 iki 39 d B .

Rekomenduojami langai su išbaigta gamykline apdaila.

DURYS

Rekomenduojama statyti išorės duris sustiprintos konstrukcijos su staktomis ir varčių rėmais iš medžio masyvo.

Patalpų vidinės durys - medinės (skydinės). Durys tarp patalpų su dideliu temperatūros skirtumu - apšiltinamos.

2.2.6. PASTATO VIDAUS INŽINERINIAI TINKLAI.

Pastate įrengiami vandentiekio, nuotekų, šildymo, vandentiekio elektrotechnikos, dujofikacijos ir kiti tinklai užsakovo nuožiūra. Inžinerinių tinklų projektas parengiamas užsakovo ar rangovo iniciatyva, atskiru užsakymu.

Rekomenduojami šildymo, vėdinimo sprendiniai:


Vandens pašildymas - elektrinį vandens šildytuvą.

Patalpų vėdinimas - rekuperatorius patalpoje - p-09. Į kambarius lauko oro padavimo kiekis - 0,38 l/s 1m² grindų ploto. Ištraukimas iš sanmazgų (12 l/s) ir iš virtuvės (15 l/s).

Šprogimui pavojingose ir drėgnose patalpose įrengiami natūralaus vėdinimo kanalai, kurie išvedami virš stogo paviršiaus.

Patalpų šildymas iš šilumos siurblio oras/vanduo patalpoje p-09.

Oras/vanduo šilumos siurblio triukšmo lygis atitinka HN 33:2011, 1 lent., 4 eil. reikalavimus. Numatytas siurblys Panasonic KIT-WQC09H3E8. Deklaruotas maksimalus triukšmo lygis prie lauko bloko - 48 dB. 3 m. atstumu nuo lauko bloko, triukšmo lygis bus iki 45 dB

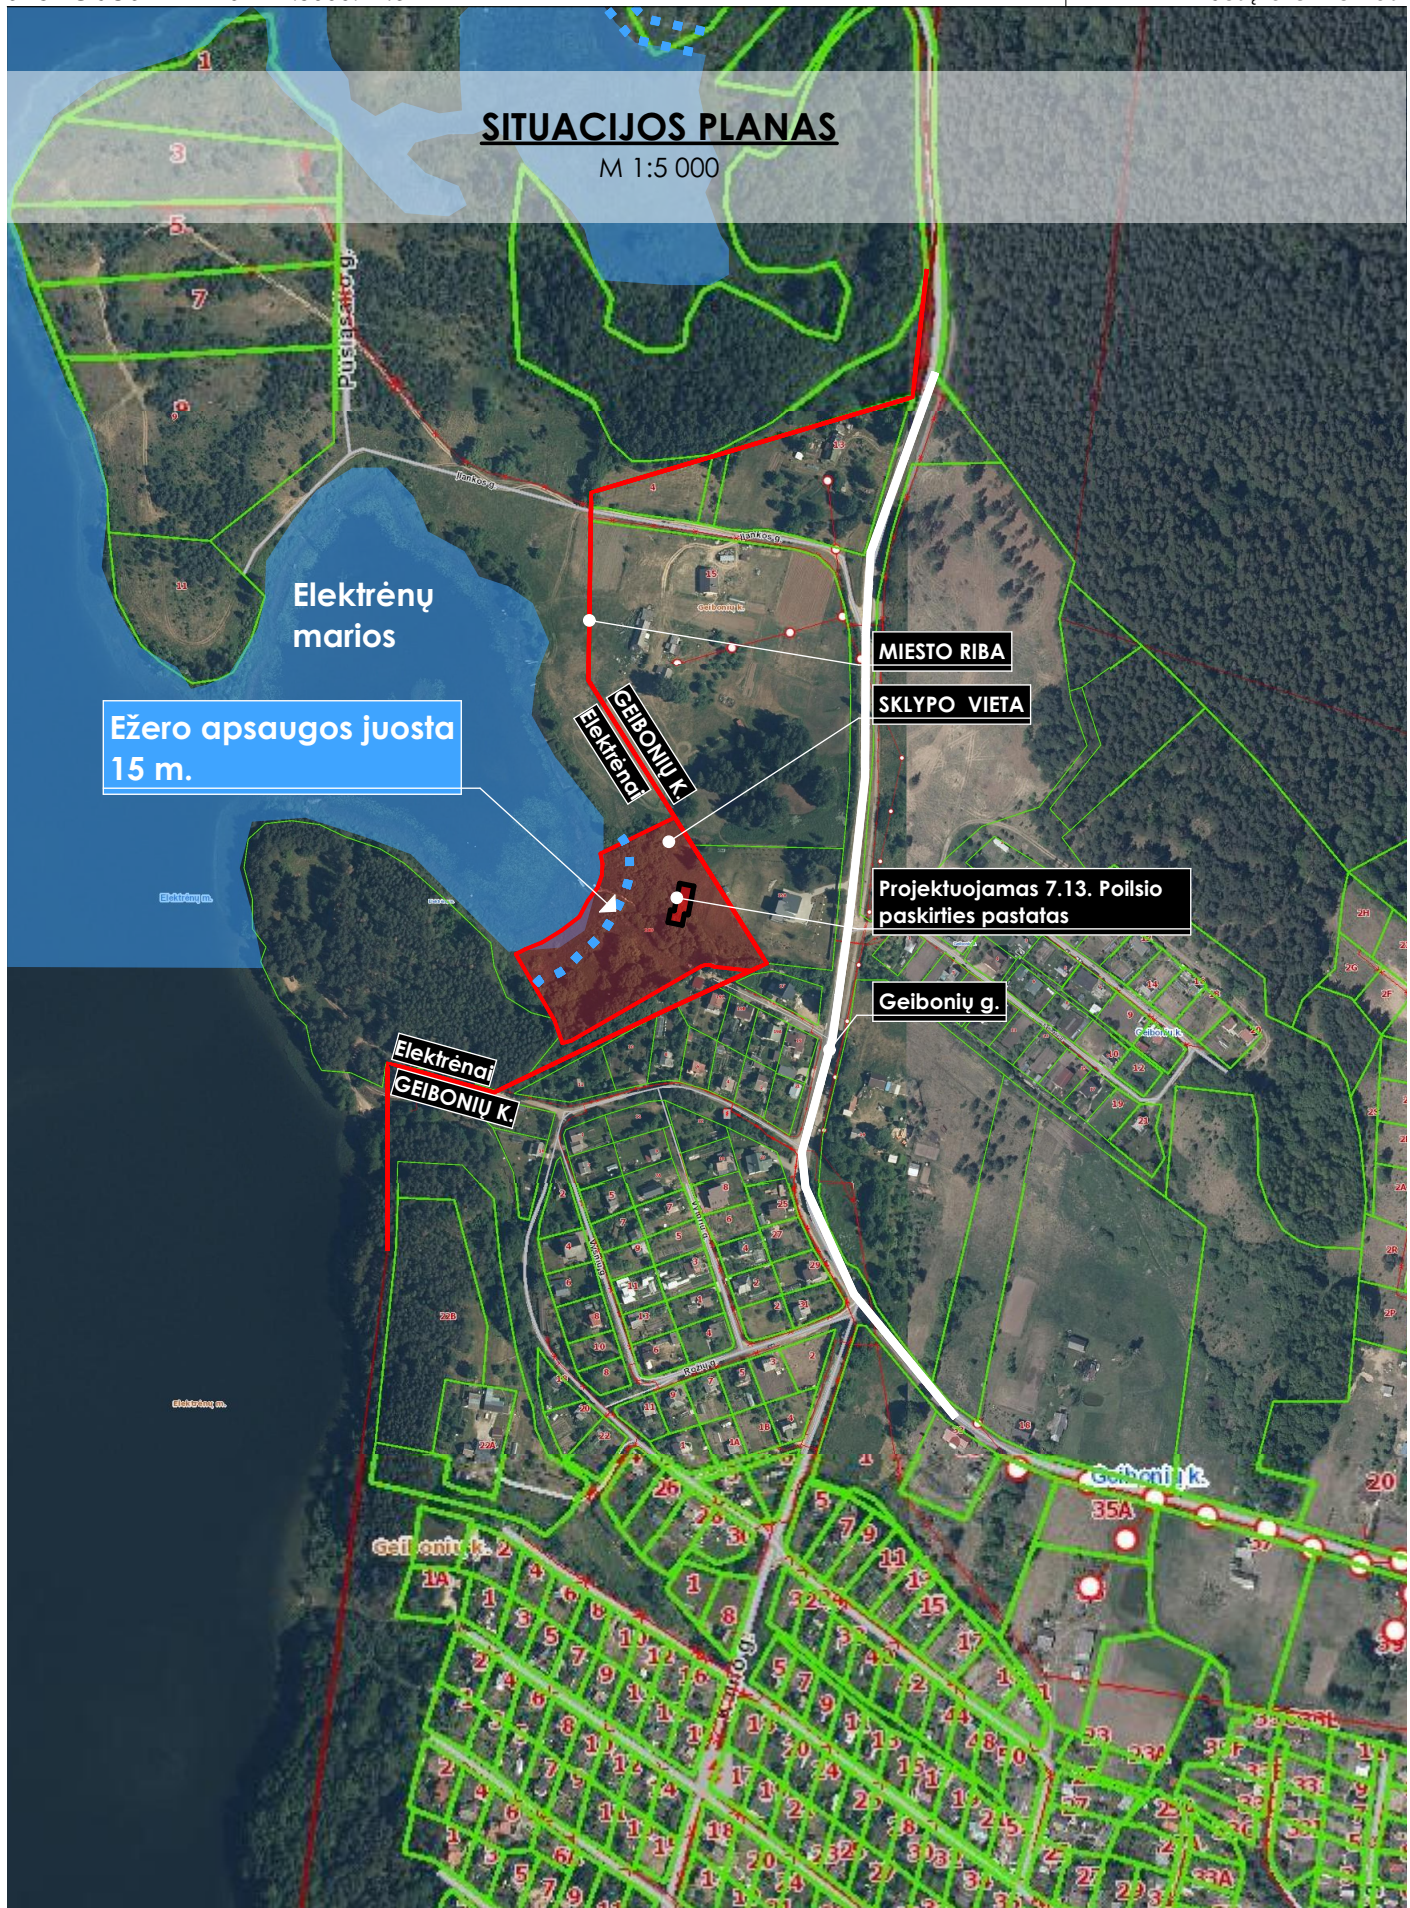


Pareigos	Vardas, pavardė		Parašas	Data
PV	Pavel Vasilyev	A 2159		2021.11
Architektas	Pavel Vasilyev			2021.11

Poilsio paskirties pastato (poilsio namas), su gyvenamosiomis patalpomis statybos projektas. Elektrėnų sav., Elektrėnai, Geibonių g. 19D, statybos projektas

Kd.Skl.Nr. 7930/0001:413

LAPAS: 2020-34-GN-PP.6

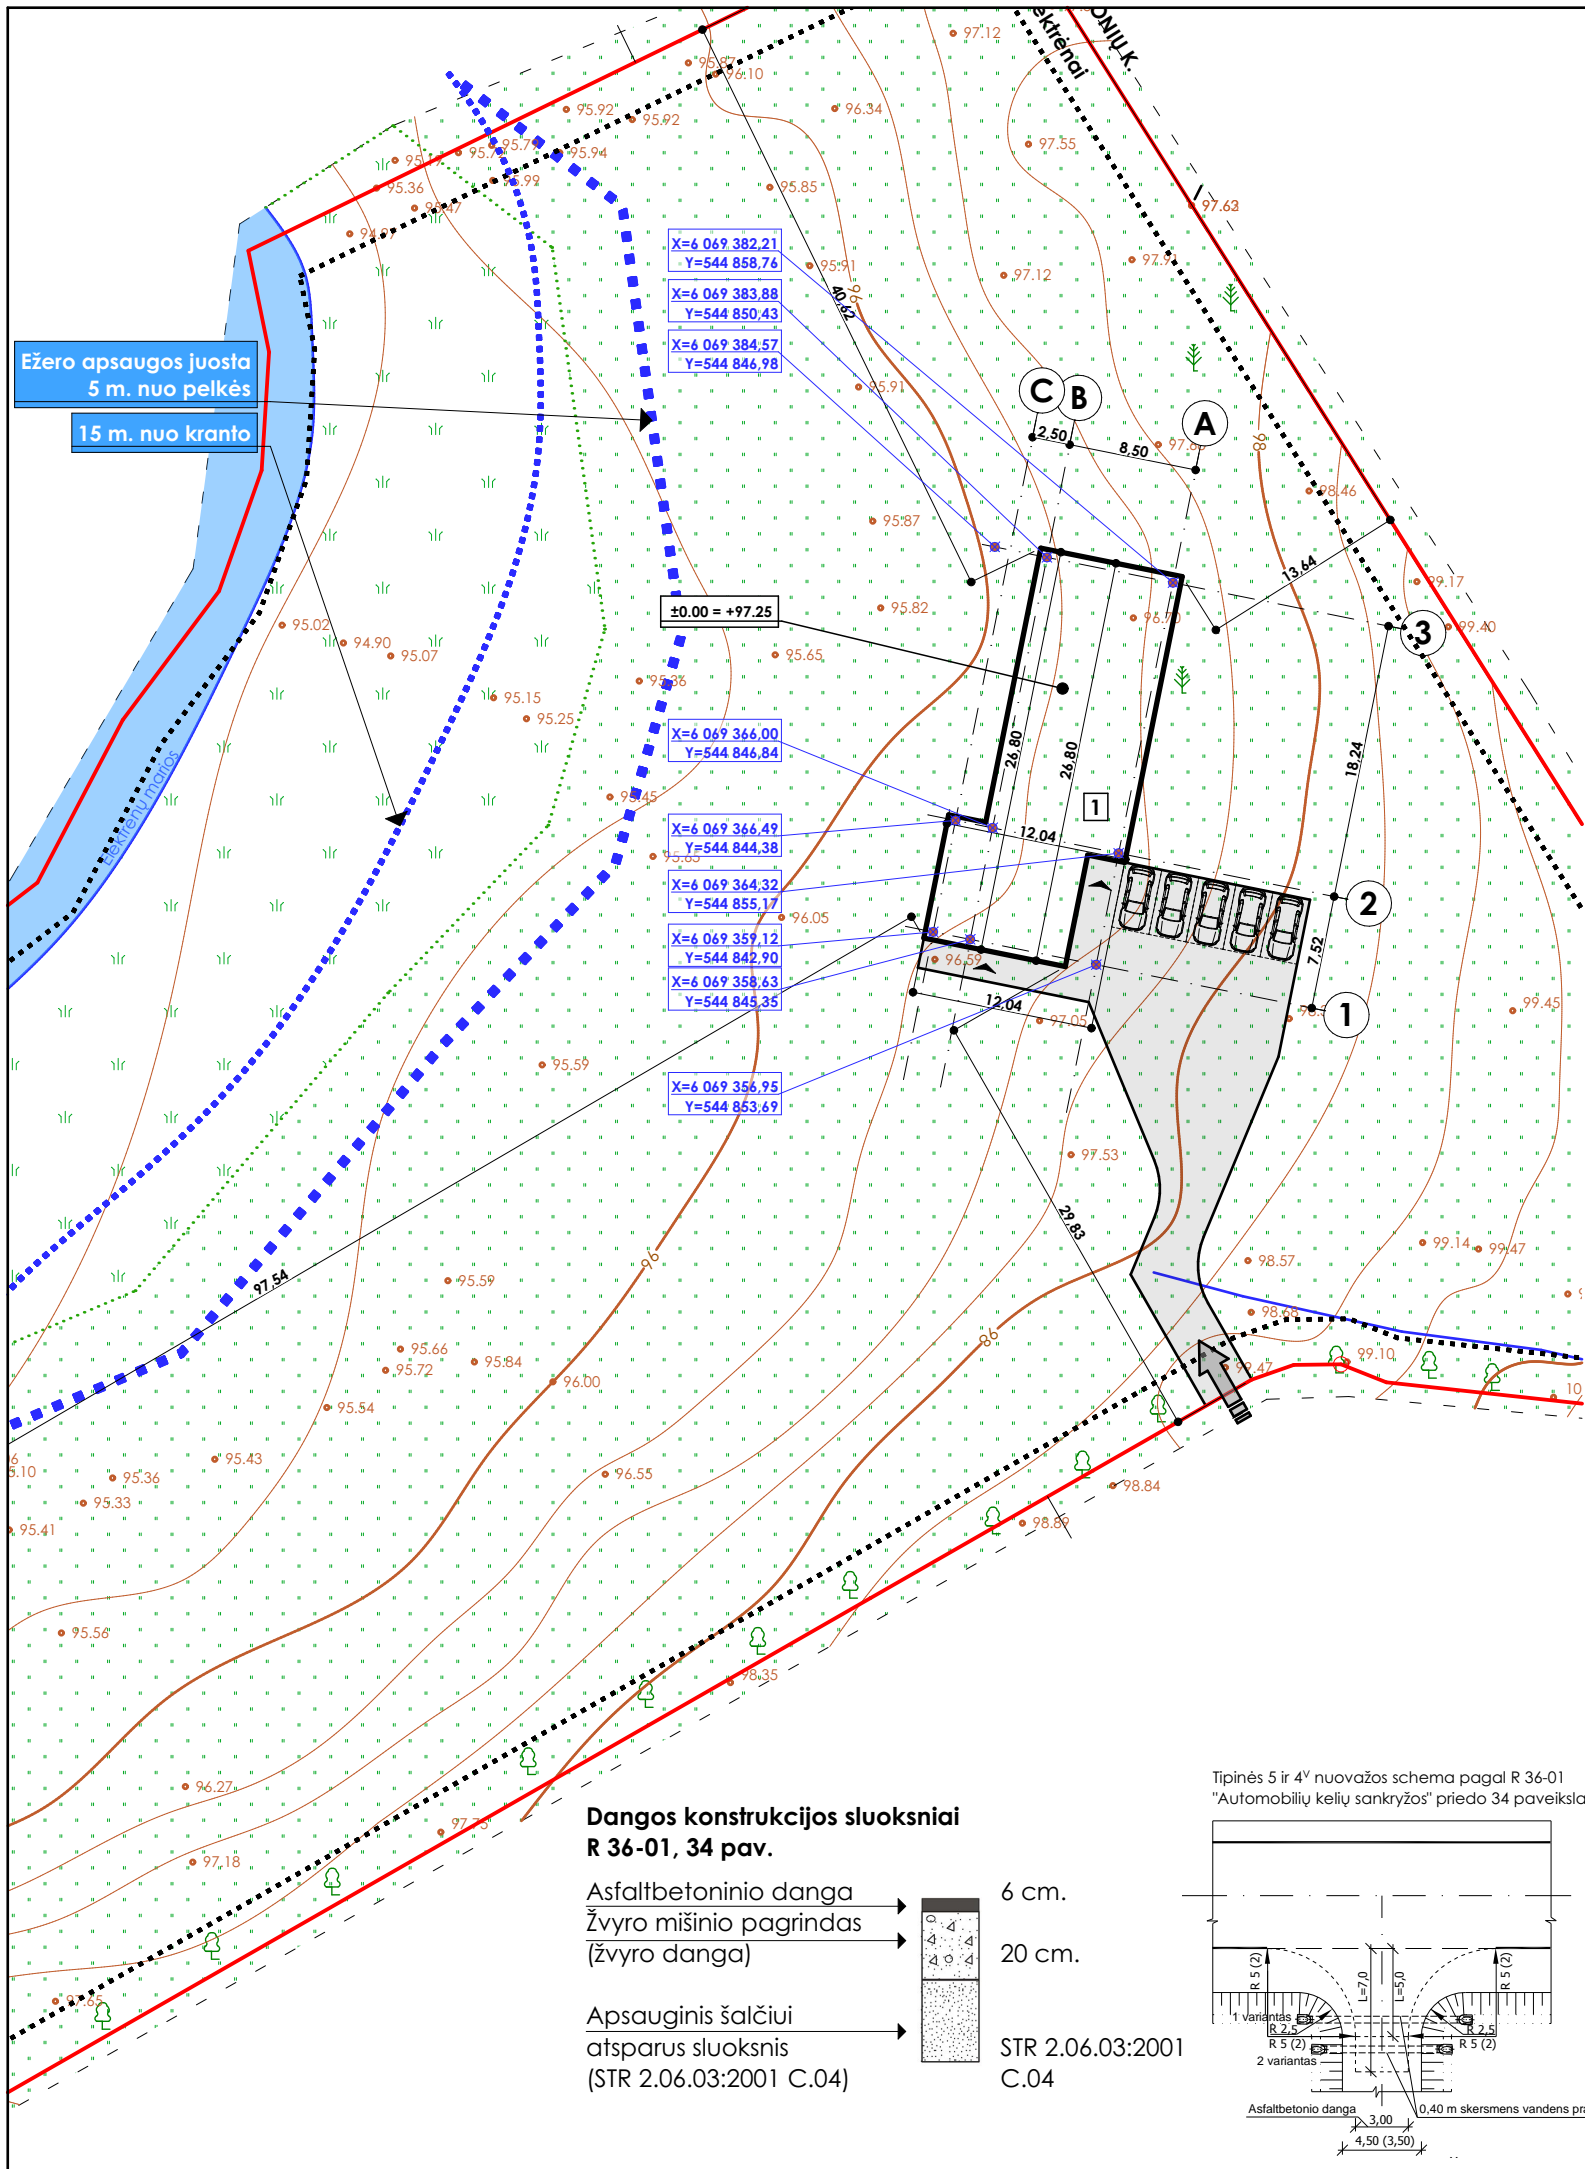

EKSPLIKACIJA :

1. Projektuojamas poilsio paskirties pastatas
2. Proj. vandens gręžinys
3. Proj. buit. nuotekų valymo įrenginys
4. Proj. hermetiška kaupykla

SUTARTINIAI ŽENKLAI

- SKLYPO RIBA
- 3 m. NUO SKLYPO RIBOS
- ĮVAŽIAVIMAS Į SKLYPĄ
- ĮĖJIMAS Į PASTATĄ
- PROJEKTUOJAMAS PASTATAS
- KELIAS
- PROJEKTUOJAMA VANDENTIKIO LINIJA
- PROJEKTUOJAMA BUITINIŲ NUOTEKŲ LINIJA
- PROJ. APSAUGINIS DĖKLAS
- PROJ. VANDENTIKIO TINKLŲ APSAUGOS ZONA 2.5 m
- PROJ. BUITINIŲ NUOTEKŲ TINKLŲ APSAUGOS ZONA 2
- PROJ. VANDENS GRĘŽINIO SAZ 3 m.

Projektas atitinka statybos projektavimo normas ir taisyklės, priešgaisrinis, higienos ir aplinkosaugos reikalavimus. Projektą keisti galima tik gavus projekto autoriaus sutikimą ir suderinus su projektą derinusiomis tarnybomis.


PV Pavel Vasilyev _____

PASTABOS

1. Matmenys nurodyti metrais
2. Pakeitimus derinti su autoriais
3. Koordinatės nurodytos valstybinėje lks-1994 sistemoje
4. Nurodytos ašių susikirtimo taškų koordinatės
5. Prieš statybos darbus statytojas įsipareigoja gauti statybą leidžiantį dokumentą.
6. Po projektuojamais (rekonstruojamais) įvažiavimais esamoms tinklams numatyti specialias kabelių/vamzdujų apsaugas(gaubtus).
7. Esamų ir projektuojamų tinklų altitudės būtina papildomai tikslinti darbo projekto rengimo metu;
8. Prieš pradėdam darbus, esamų tinklų trasas nustatyti, pažymėti ir aktui surašyti iškviešti suinteresuotų bendrovių atstovus. Darbus tinklų apsaugos zonoje atlikti tik rankomis;
9. Vandentiekio linijų kloti 1,7-1,8 m. Gylyje
10. Brėžinyje pateiktos esamos žemės paviršiaus altitudės;
11. Klojant vamzdžius įrengti išlyginamąjį sluoksnį, kad vamzdis atsiremtų vienodai, būtų gauta reikiama šoninė atrama bei laikytis vamzdžio gamintojo nurodymų.
12. Išardytą veją ir dangas būtina atstatyti.
13. Statybos darbai gatvės ribose vykdomi vadovaujantis STR 1.06.01:2016 „Statybos darbai. Statinio statybos priežiūra“, Lietuvos Respublikos Vyriausybės 2004-02-11 nutarimu Nr. 155 patvirtintu kelių priežiūros tvarkos aprašu, Lietuvos Respublikos saugaus eismo automobilių keliais įstatymu, Automobilių kelių standartizuotų dangų konstrukcijų projektavimo taisyklėmis KPT SDK 07 ir kitais susijusiais teisės aktais. Išardytos gatvių dangos ir jų pagrindai turi būti įrengiami pagal esamą konstrukciją. Esant poreikiui prieš darbų pradžią rangovas parengia ir suderina laikiną eismo organizavimo darbo projektą su Eismo organizavimo skyriumi ir kelių policijos valdyba.
14. Visi tinklai gatvės važiuojamojoje dalyje klojami uždaru būdu.
15. Nuvažas suprojektuotas pagal R 36-01 „Automobilių kelių sankryžos“

Dangos konstrukcijos sluoksniai R 36-01, 34 pav.

- Asfaltbetoninio danga → 6 cm.
- Žvyro mišinio pagrindas (žvyro danga) → 20 cm.
- Apsauginis šalčiui atsparus sluoksnis (STR 2.06.03:2001 C.04) → STR 2.06.03:2001 C.04

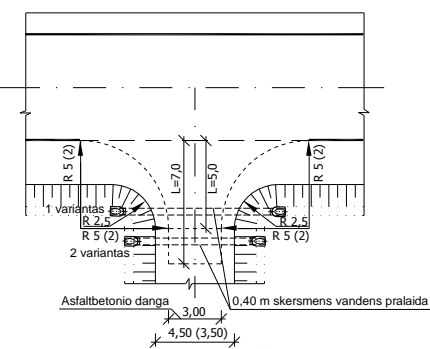

Techniniai rodikliai	Rodiklis	Mato vnt.
Sklypo plotas	11747.00	m ²
Bendras sklypo užstatymo plotas	257.65	m ²
Sklypo užstatymo intensyvumas	2	%
Sklypo užstatymo tankumas	2	%
Apželdintas žemės plotas	82	%

MB "Jūs architektas"
 JA k. 304215779 | info@jusarchitektas.lt | +370-656-20610
 Pergalės 9a Elektrėnai, Elektrėnų sav.


	Pareigos	Pavarde	Data	Parašas
A 2159	PV	Pavel Vasilyev	2021.11	
	Arch.	Pavel Vasilyev	2021.11	

Užsakovas: **E. G., L. G.**

Projekto pavadinimas: **Poilsio paskirties pastato (poilsio namas), su gyvenamosiomis patalpomis, Elektrėnų sav., Elektrėnai, Geibonių g. 19D, statybos projektas**
 Kad. Skl. Nr. 7930/0001:413

Brežinio pavadinimas: **SKLYPO PLANAS, SUVESTINIS INŽINERINIŲ TINKLŲ IR SAZ PLANAS**

Komplekso Nr.	Mastelis	Proj. etapas	Proj. dalis	Lapas	Laida
2020-34-GN-PP.7	1:500	PP	SA	1	0

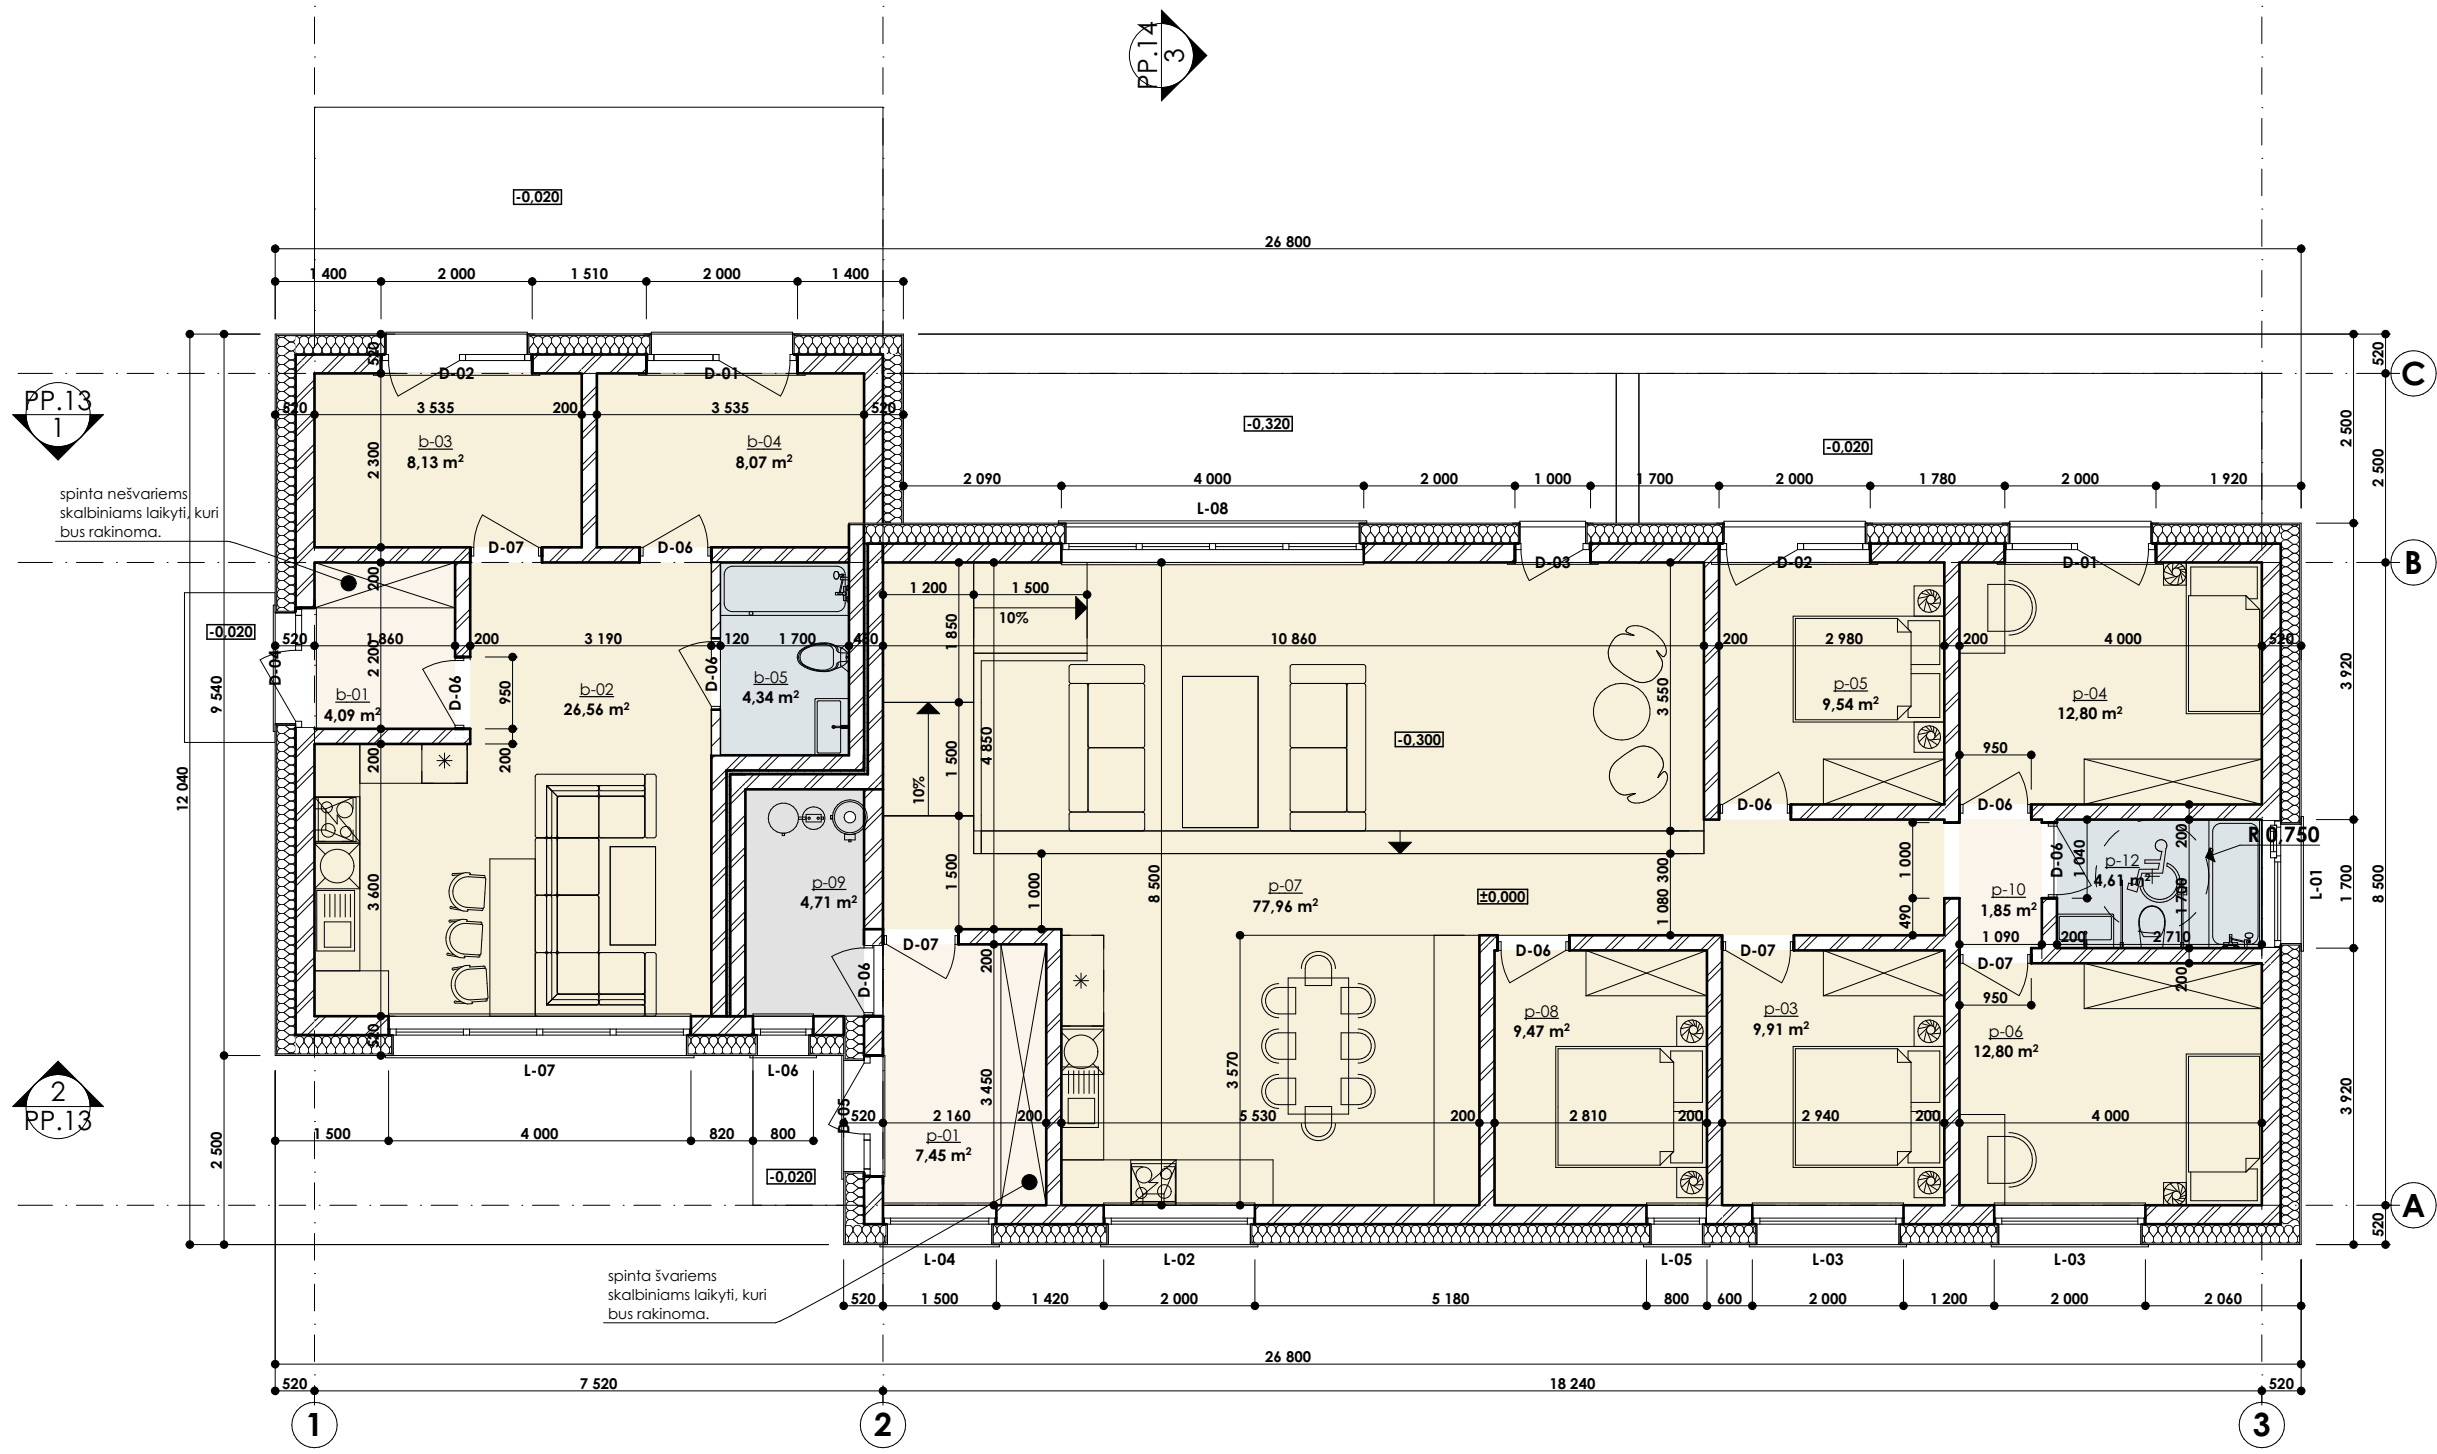

PP.13
1

2
PP.13

PP.13
1

2
PP.13

PIRMO AUKŠTO PLANAS

Butas		
b-01	Tamburas	4,09
b-02	Kambarys/Virtuvė	26,56
b-03	Kambarys	8,13
b-04	Kambarys	8,07
b-05	Vonia	4,34
		51,19 m²

Poilsio namas		
p-01	Tamburas	7,45
p-03	Kambarys	9,91
p-04	Kambarys	12,80
p-05	Kambarys	9,54
p-06	Kambarys	12,80
p-07	Kambarys/Virtuvė	77,96
p-08	Kambarys	9,47
p-09	Pag.patalpa	4,71
p-10	Koridorius	1,85
p-12	Vonia	4,61
		151,10 m²
		202,29 m²

SUTARTINIAI ŽYMĖJIMAI

- Lauko sienos:
-silikatiniai blokeliai
-polisterolas
-lauko apdaila - priešgaisrinis tinkas
- Vidinės nešančios sienos:
-akyto betono blokeliai
- Pertvaros:
-gipso blokeliai

TECHNOEKONOMINIAI RODIKLIAI:

BENDRAS PLOTAS:	202.29 M ²
PAGRINDINIS PLOTAS:	134.33 M ²
GYVENAMAS PLOTAS:	42.76 M ²
PAGALBINIS PLOTAS:	8.43 M ²
UŽSTATYTAS SKLYPO PLOTAS:	257.65 M ²
STATYBINIS TŪRIS:	1000.00 M ³

Projektinis ±0.000 = +97.25

MB "Jūs architektas"
 JA k. 304215779 | info@jusarchitektas.lt | +370-656-20610
 Pergalės 9a Elektrėnai Elektrėnų sav.

	Pareigos	Pavarde	Data	Parašas
A 2159	PV	Pavel Vasilyev	2021.11	
	Arch.	Pavel Vasilyev	2021.11	

Užsakovas: **E. G., L. G.**


Projekto pavadinimas
Poilsio paskirties pastato (poilsio namas), su gyvenamosiomis patalpomis, Elektrėnų sav., Elektrėnai, Geibonių g. 19D, statybos projektas
 Kad. Skl. Nr. 7930/0001:413

Brežinio pavadinimas
PIRMO AUKŠTO PLANAS


Komplekso Nr.	Mastelis	Proj. etapas	Proj. dalis	Lapas	Laida
2020-34-GN-PP.8	1:100	PP	SA	1	0



MB "Jūsu architektas" <small>JA k. 304215779 info@jusuarchitektas.lt +370-656-20610 Pergalės 9a Elektrėnai Elektrėnų sav.</small>				Projekto pavadinimas Poilsio paskirties pastato (poilsio namas), su gyvenamosiomis patalpomis, Elektrėnų sav., Elektrėnai, Geibonių g. 19D, statybos projektas Kad. Skl. Nr. 7930/0001:413						
A 2159	Pareigos	Pavarde	Data	Parašas	Brežinio pavadinimas PIRMO AUKŠTO PLANAS 3D					
	Arch.	Pavel Vasilyev	2021.11		Komplekso Nr.	Mastelis	Proj. etapas	Proj. dalis	Lapas	Laida
Užsakovas	E. G., L. G.				2020-34-GN-PP.9	1:100	PP	SA	1	0


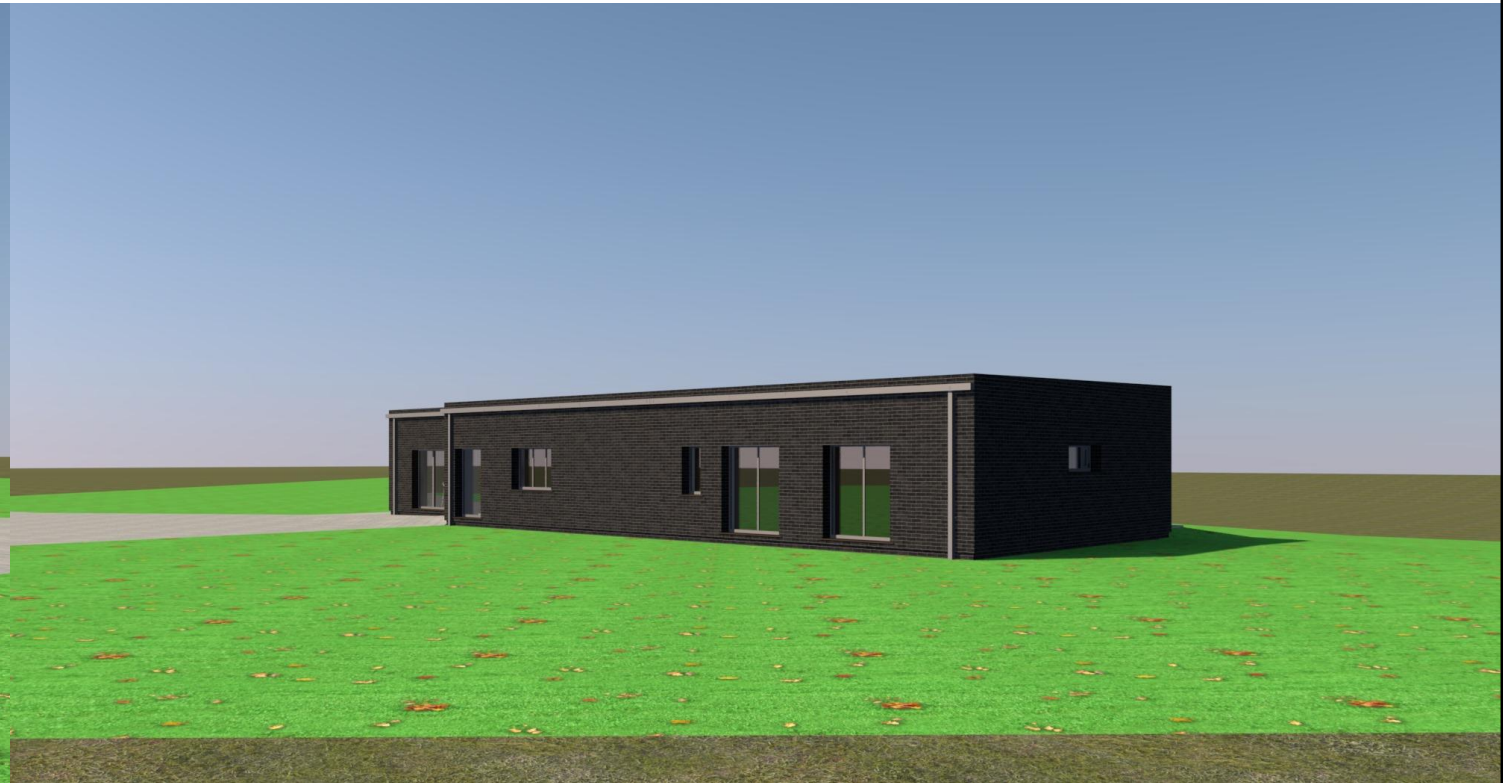


MB "Jūsu architektas" <small>JA k. 304215779 info@jusuarchitektas.lt +370-656-20610 Pergalės 9a Elektrėnai Elektrėnų sav.</small>				Projekto pavadinimas Poilsio paskirties pastato (poilsio namas), su gyvenamosiomis patalpomis, Elektrėnų sav., Elektrėnai, Geibonių g. 19D, statybos projektas Kad. Skl. Nr. 7930/0001:413						
	Pareigos	Pavarde	Data	Parašas	Brežinio pavadinimas					
A 2159	PV	Pavel Vasilyev	2021.11		3D					
	Arch.	Pavel Vasilyev	2021.11							
Užsakovas	E. G., L. G.				Komplekso Nr.	Mastelis	Proj. etapas	Proj. dalis	Lapas	Laida
					2020-34-GN-PP.10	1:100	PP	SA	1	0

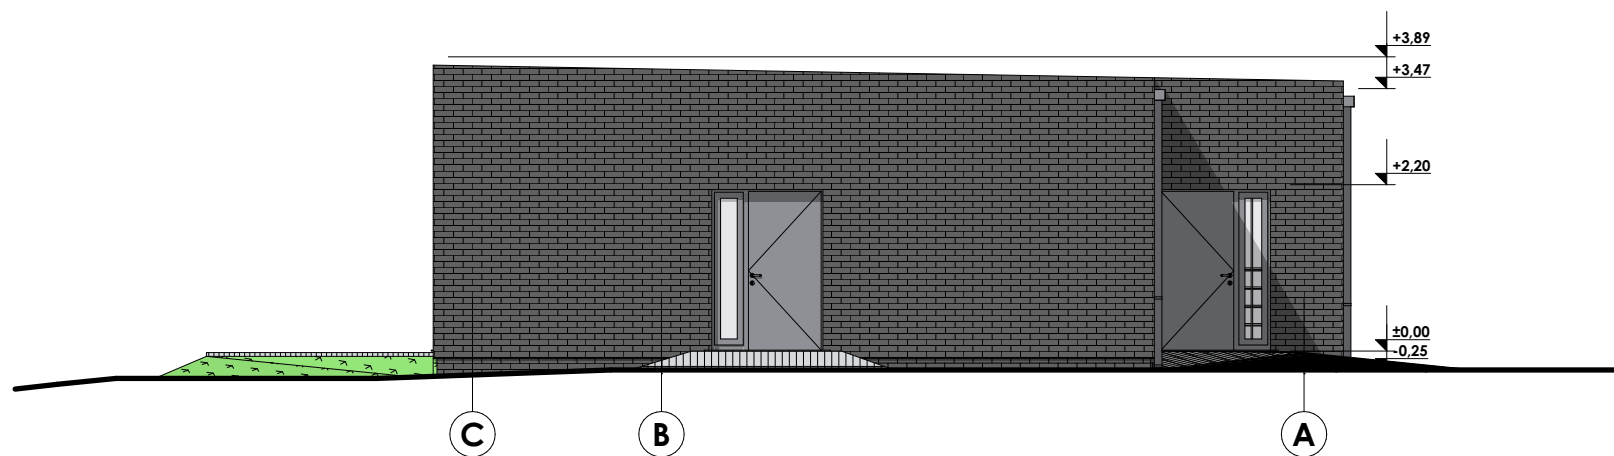

Projektinis ±0.000 = +97.25


MB "Jūsų architektas" <small>JA k. 304215779 info@jusuarchitektas.lt +370-656-20610 Pergalės 9a Elektrėnai Elektrėnų sav.</small>				Projekto pavadinimas Poilsio paskirties pastato (poilsio namas), su gyvenamosiomis patalpomis, Elektrėnų sav., Elektrėnai, Geibonių g. 19D, statybos projektas Kad. Skl. Nr. 7930/0001:413						
A 2159	PV	Pavel Vasilyev	2021.11		Brežinio pavadinimas FASADAS TARP AŠIŲ 3-1, C-A					
Užsakovas	E. G., L. G.				Komplekso Nr.	Mastelis	Proj. etapas	Proj. dalis	Lapas	Laida
					2020-34-GN-PP.11	1:100	PP	SA	1	0

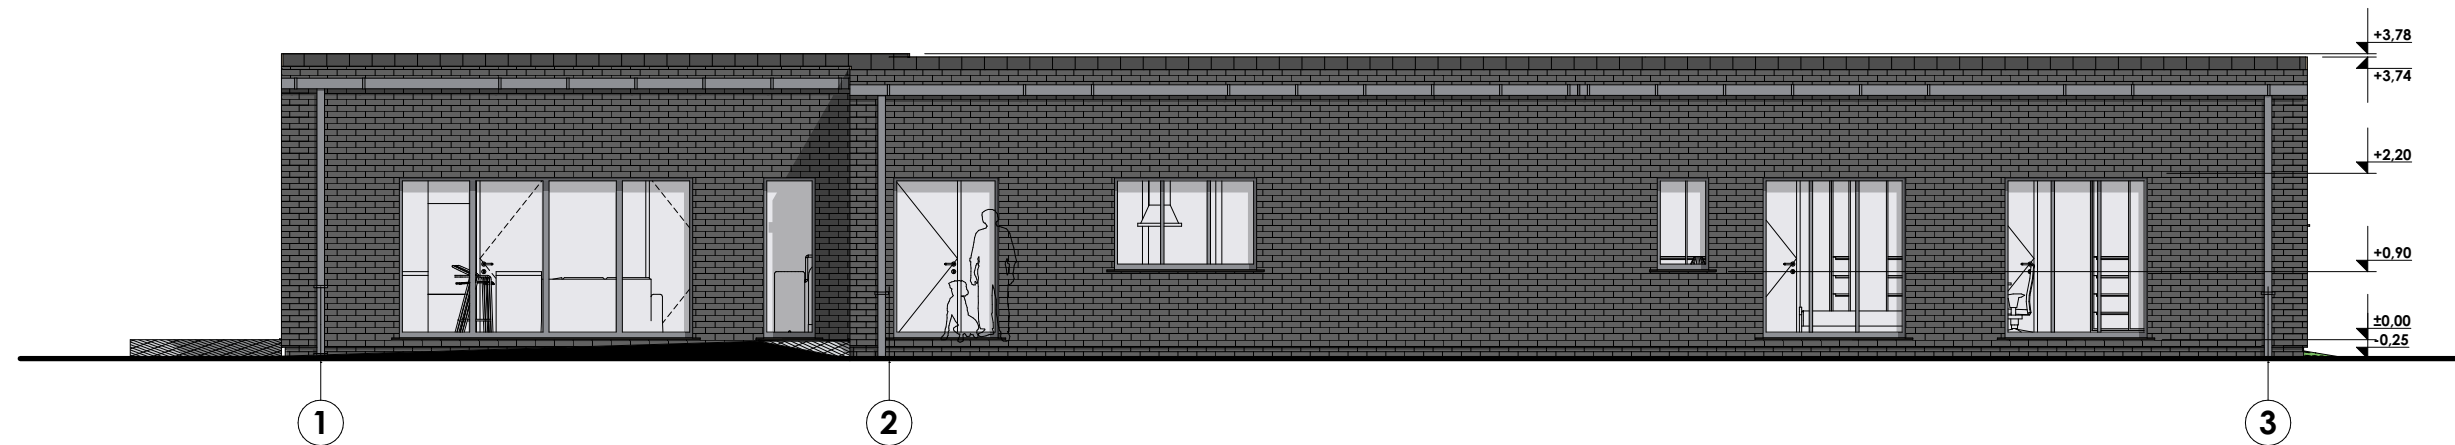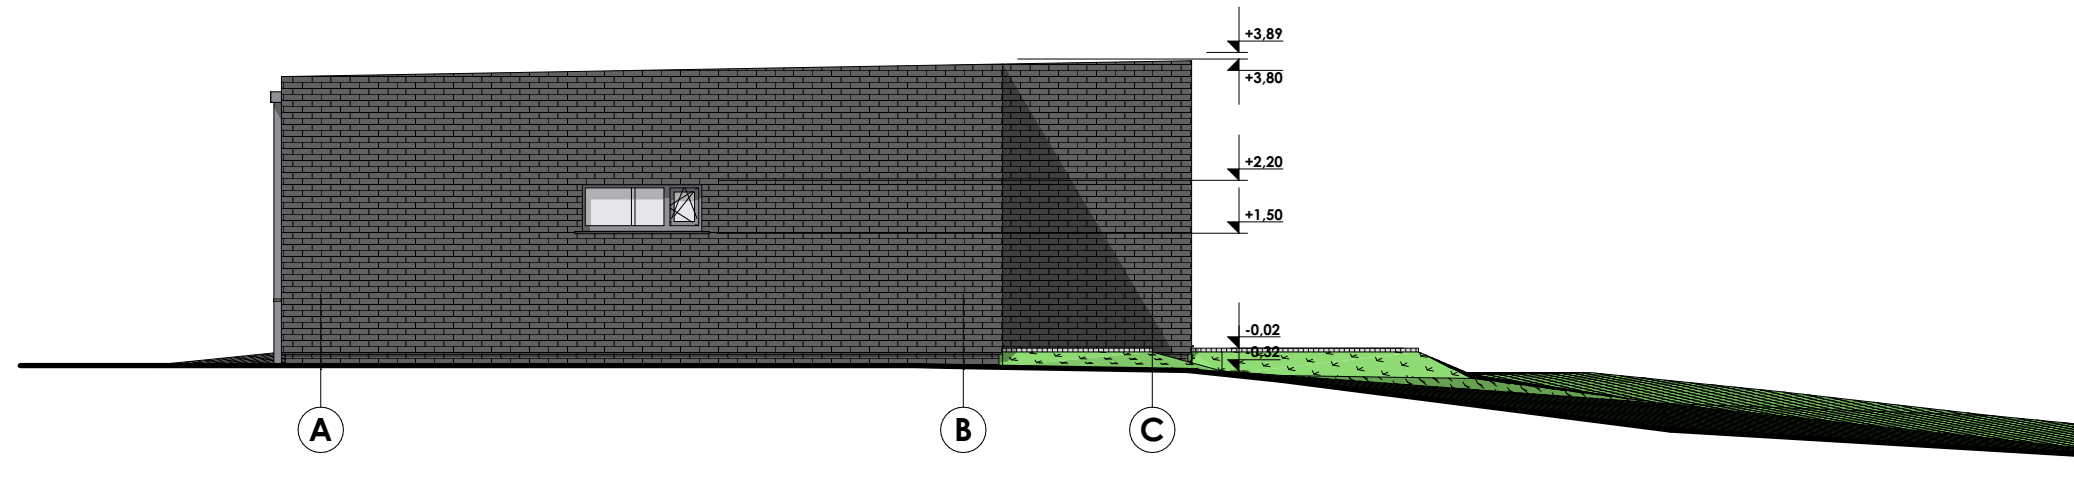


Projektinis ±0.000 = +97.25

MB "Jūsų architektas" <small>JA k. 304215779 info@jusuarchitektas.lt +370-656-20610 Pergalės 9a Elektrėnai Elektrėnų sav.</small>				Projekto pavadinimas Poilsio paskirties pastato (poilsio namas), su gyvenamosiomis patalpomis, Elektrėnų sav., Elektrėnai, Geibonių g. 19D, statybos projektas Kad. Skl. Nr. 7930/0001:413						
A 2159	PV	Pavel Vasilyev	2021.11		Brežinio pavadinimas FASADAS TARP AŠIŲ 1-3, A-C					
Užsakovas	E. G., L. G.				Komplekso Nr.	Mastelis	Proj. etapas	Proj. dalis	Lapas	Laida
					2020-34-GN-PP.12	1:100	PP	SA	1	0

PJŪVIS 1-1

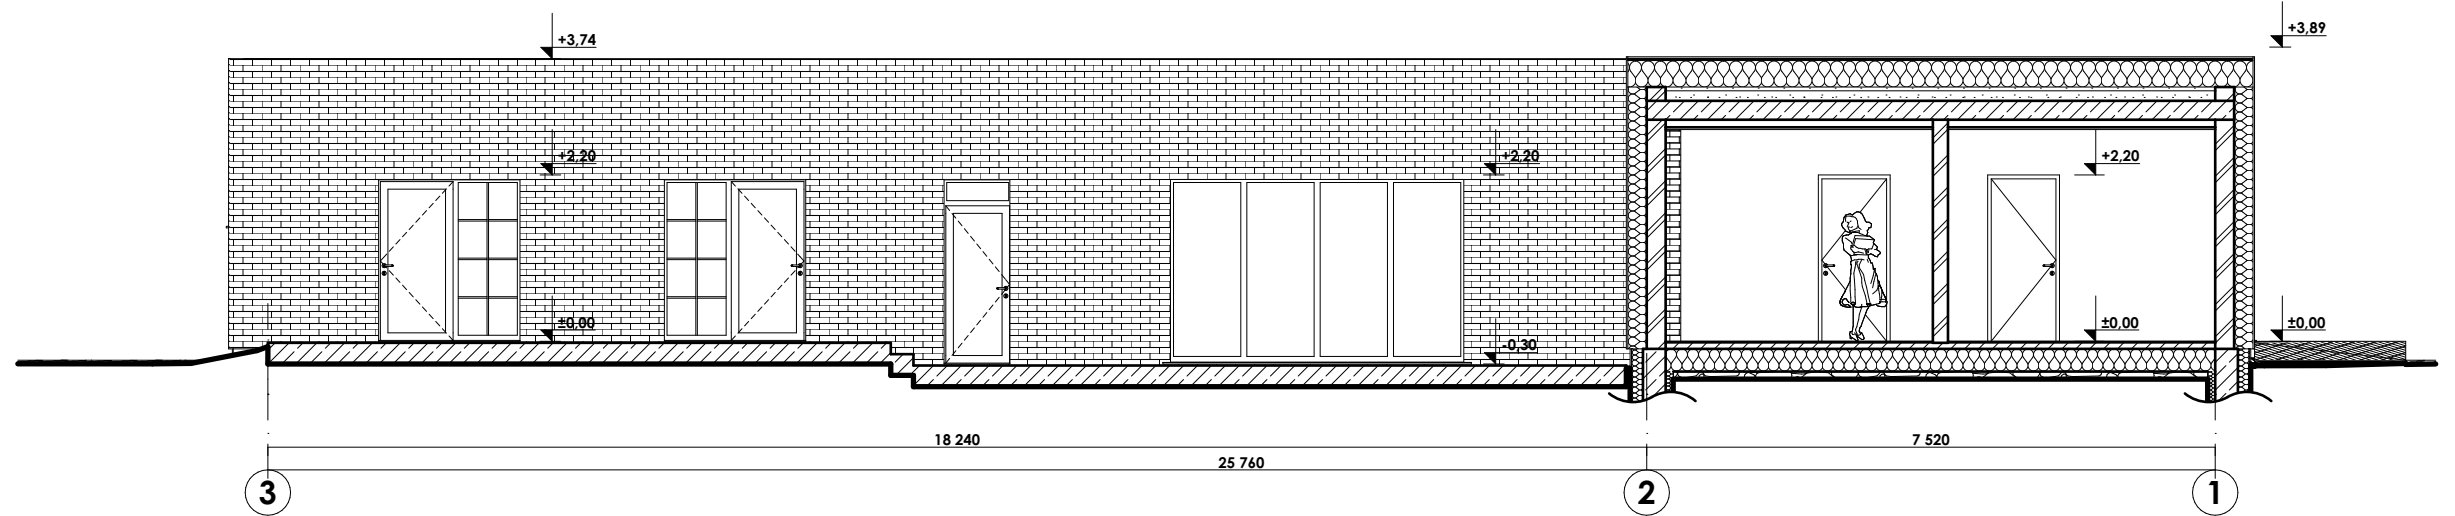


PJŪVIS 2-2

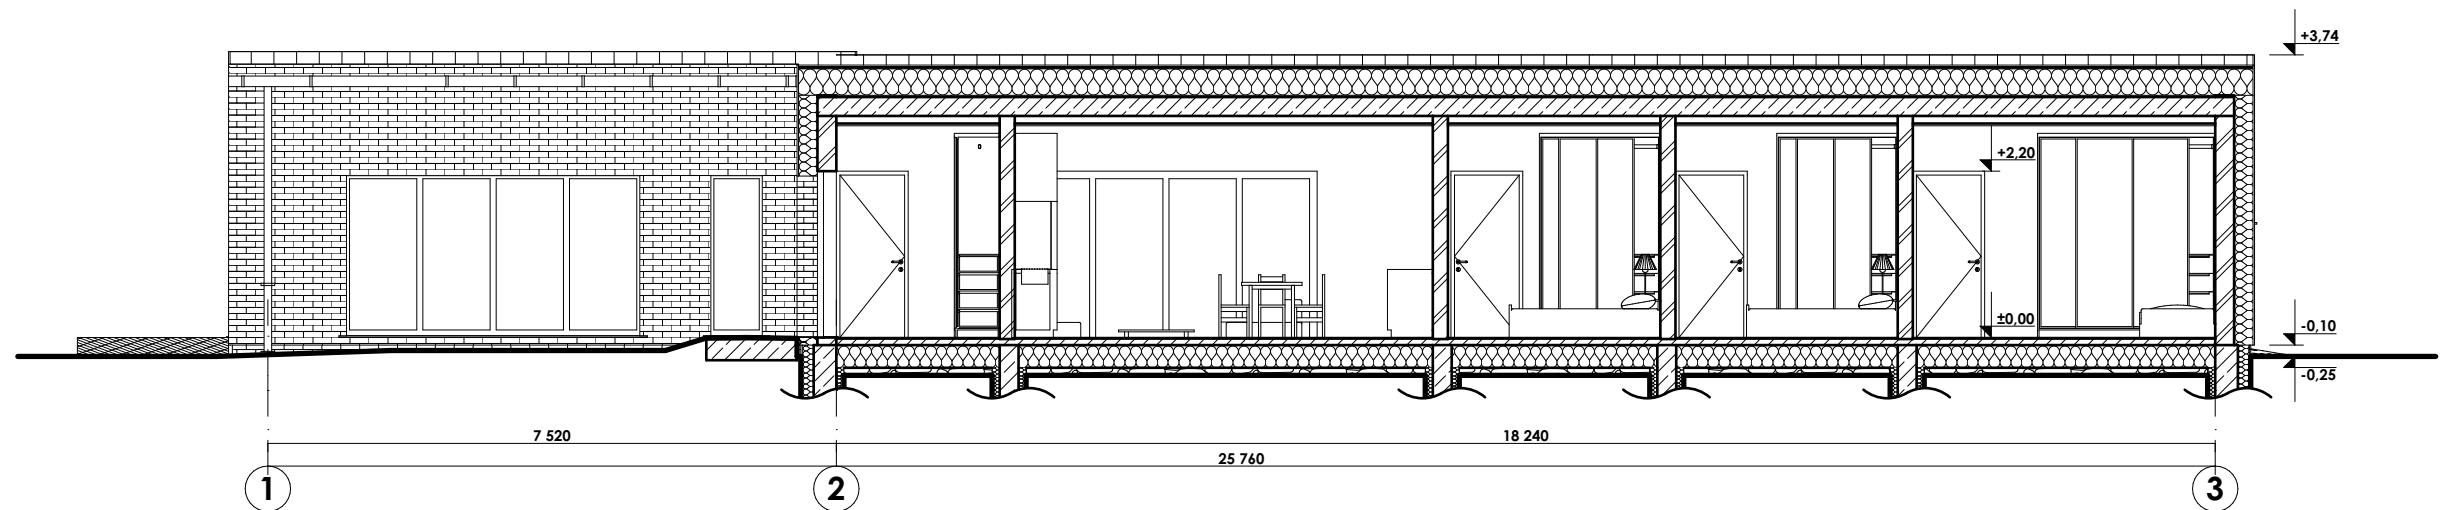








Projektinis ±0.000 = +97.25







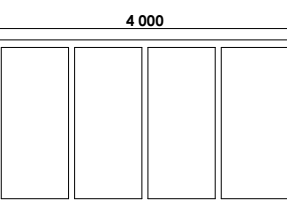
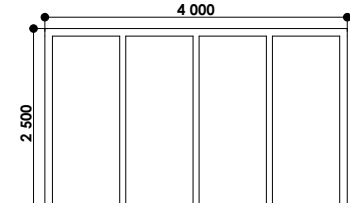
<p>MB "Jūsų architektas" <small>JA k. 304215779 info@jusarchitektas.lt +370-656-20610 Pergalės 9a Elektrėnai Elektrėnų sav.</small></p>				<p>Projekto pavadinimas Poilsio paskirties pastato (poilsio namas), su gyvenamosiomis patalpomis, Elektrėnų sav., Elektrėnai, Geibonių g. 19D, statybos projektas Kad. Skl. Nr. 7930/0001:413</p>						
A 2159	PV	Pavel Vasilyev	2021.11		<p>Brežinio pavadinimas PJŪVIS 1-1, 2-2</p>					
Užsakovas	E. G., L. G.				Komplekso Nr.	Mastelis	Proj. etapas	Proj. dalis	Lapas	Laida
					2020-34-GN-PP.13	1:100	PP	SA	1	0

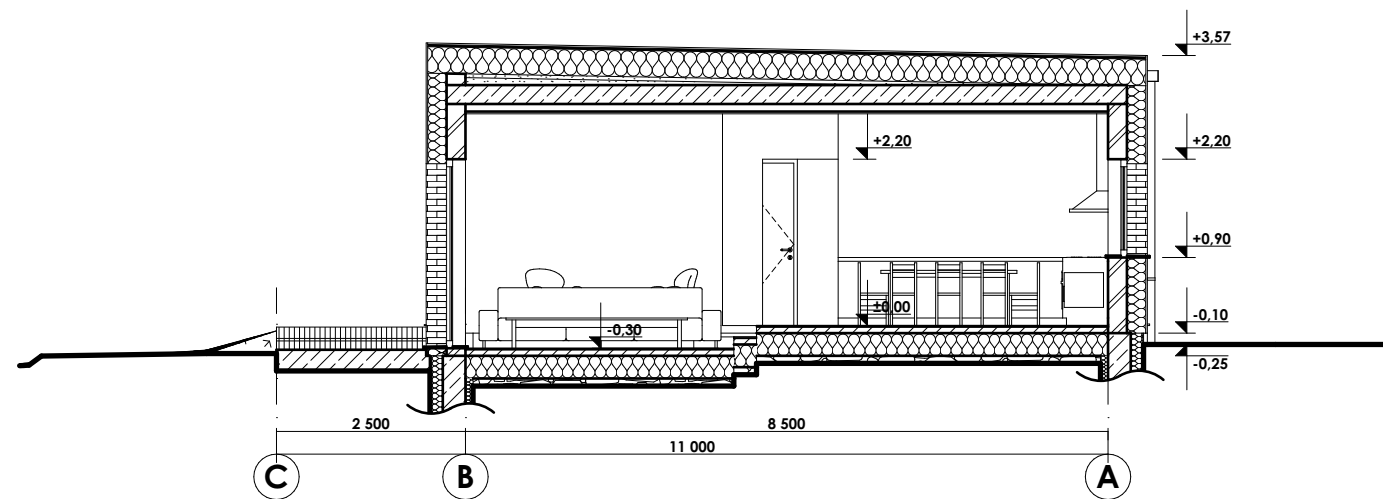


Projektinis $\pm 0.000 = +97.25$

MB "Jūsu architektas" <small>JA k. 304215779 info@jusuarchitektas.lt +370-656-20610 Pergalės 9a Elektrėnai Elektrėnų sav.</small>				Projekto pavadinimas Poilsio paskirties pastato (poilsio namas), su gyvenamosiomis patalpomis, Elektrėnų sav., Elektrėnai, Geibonių g. 19D, statybos projektas Kad. Skl. Nr. 7930/0001:413							
				Brežinio pavadinimas PJŪVIS 3-3							
Užsakovas	E. G., L. G.					Komplekso Nr. 2020-34-GN-PP.14	Mastelis 1:100	Proj. etapas PP	Proj. dalis SA	Lapas 1	Laida 0

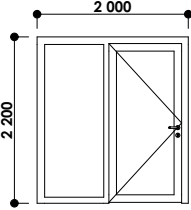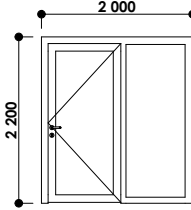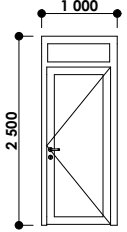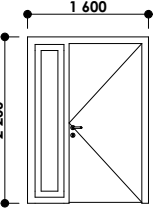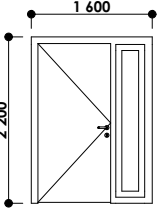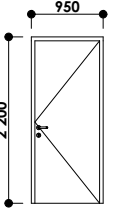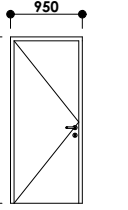DURYS (LANGŲ IR DURŲ ANGŲ IŠMATAVIMUS TIKSLINTI VIETOJE)							
Nr	D-01	D-02	D-03	D-04	D-05	D-06	D-07
FASADAS							
Angų matmenys, mm.	2 000×2 200	2 000×2 200	1 000×2 500	1 600×2 200	1 600×2 200	950×2 200	950×2 200
Gaminių matmenys, mm.	1 960×2 180	1 960×2 180	980×2 480	1 560×2 180	1 560×2 180	920×2 180	920×2 180
ORIENTACIJA	L	R	R	R	L	R	L
KIEKIS	2	2	1	1	1	8	4

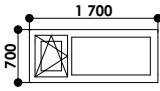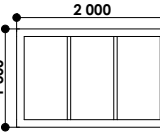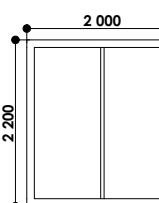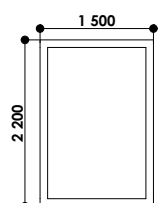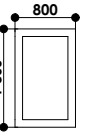9LANGAI (LANGŲ IR DURŲ ANGŲ IŠMATAVIMUS TIKSLINTI VIETOJE)								
NR	L-01	L-02	L-03	L-04	L-05	L-06	L-07	L-08
FASADAS								
Angų matmenys, mm.	1 700×700	2 000×1 300	2 000×2 200	1 500×2 200	800×1 300	800×2 200	4 000×2 200	4 000×2 500
Gaminių matmenys, mm.	1 660×660	1 960×1 260	1 960×2 160	1 460×2 160	760×1 260	760×2 160	3 960×2 160	3 960×2 460
KIEKIS	1	1	2	1	1	1	1	1

MB "Jūsų architektas" <small>JA k. 304215779 info@jusuarchitektas.lt +370-656-20610 Pergalės 9a Elektrėnai Elektrėnų sav.</small>				Projekto pavadinimas Poilsio paskirties pastato (poilsio namas), su gyvenamosiomis patalpomis, Elektrėnų sav., Elektrėnai, Geibonių g. 19D, statybos projektas Kad. Skl. Nr. 7930/0001:413					
				Brežinio pavadinimas LANGŲ IR DURŲ SPECIFIKACIJA					
Užsakovas	E. G., L. G.			Komplekso Nr.	Mastelis	Proj. etapas	Proj. dalis	Lapas	Laida
A 2159	Pareigos	Pavarde	Data	Parašas	2020-34-GN-PP.15	1:100	PP	SA	1 0
	Arch.	Pavel Vasilyev	2021.11						

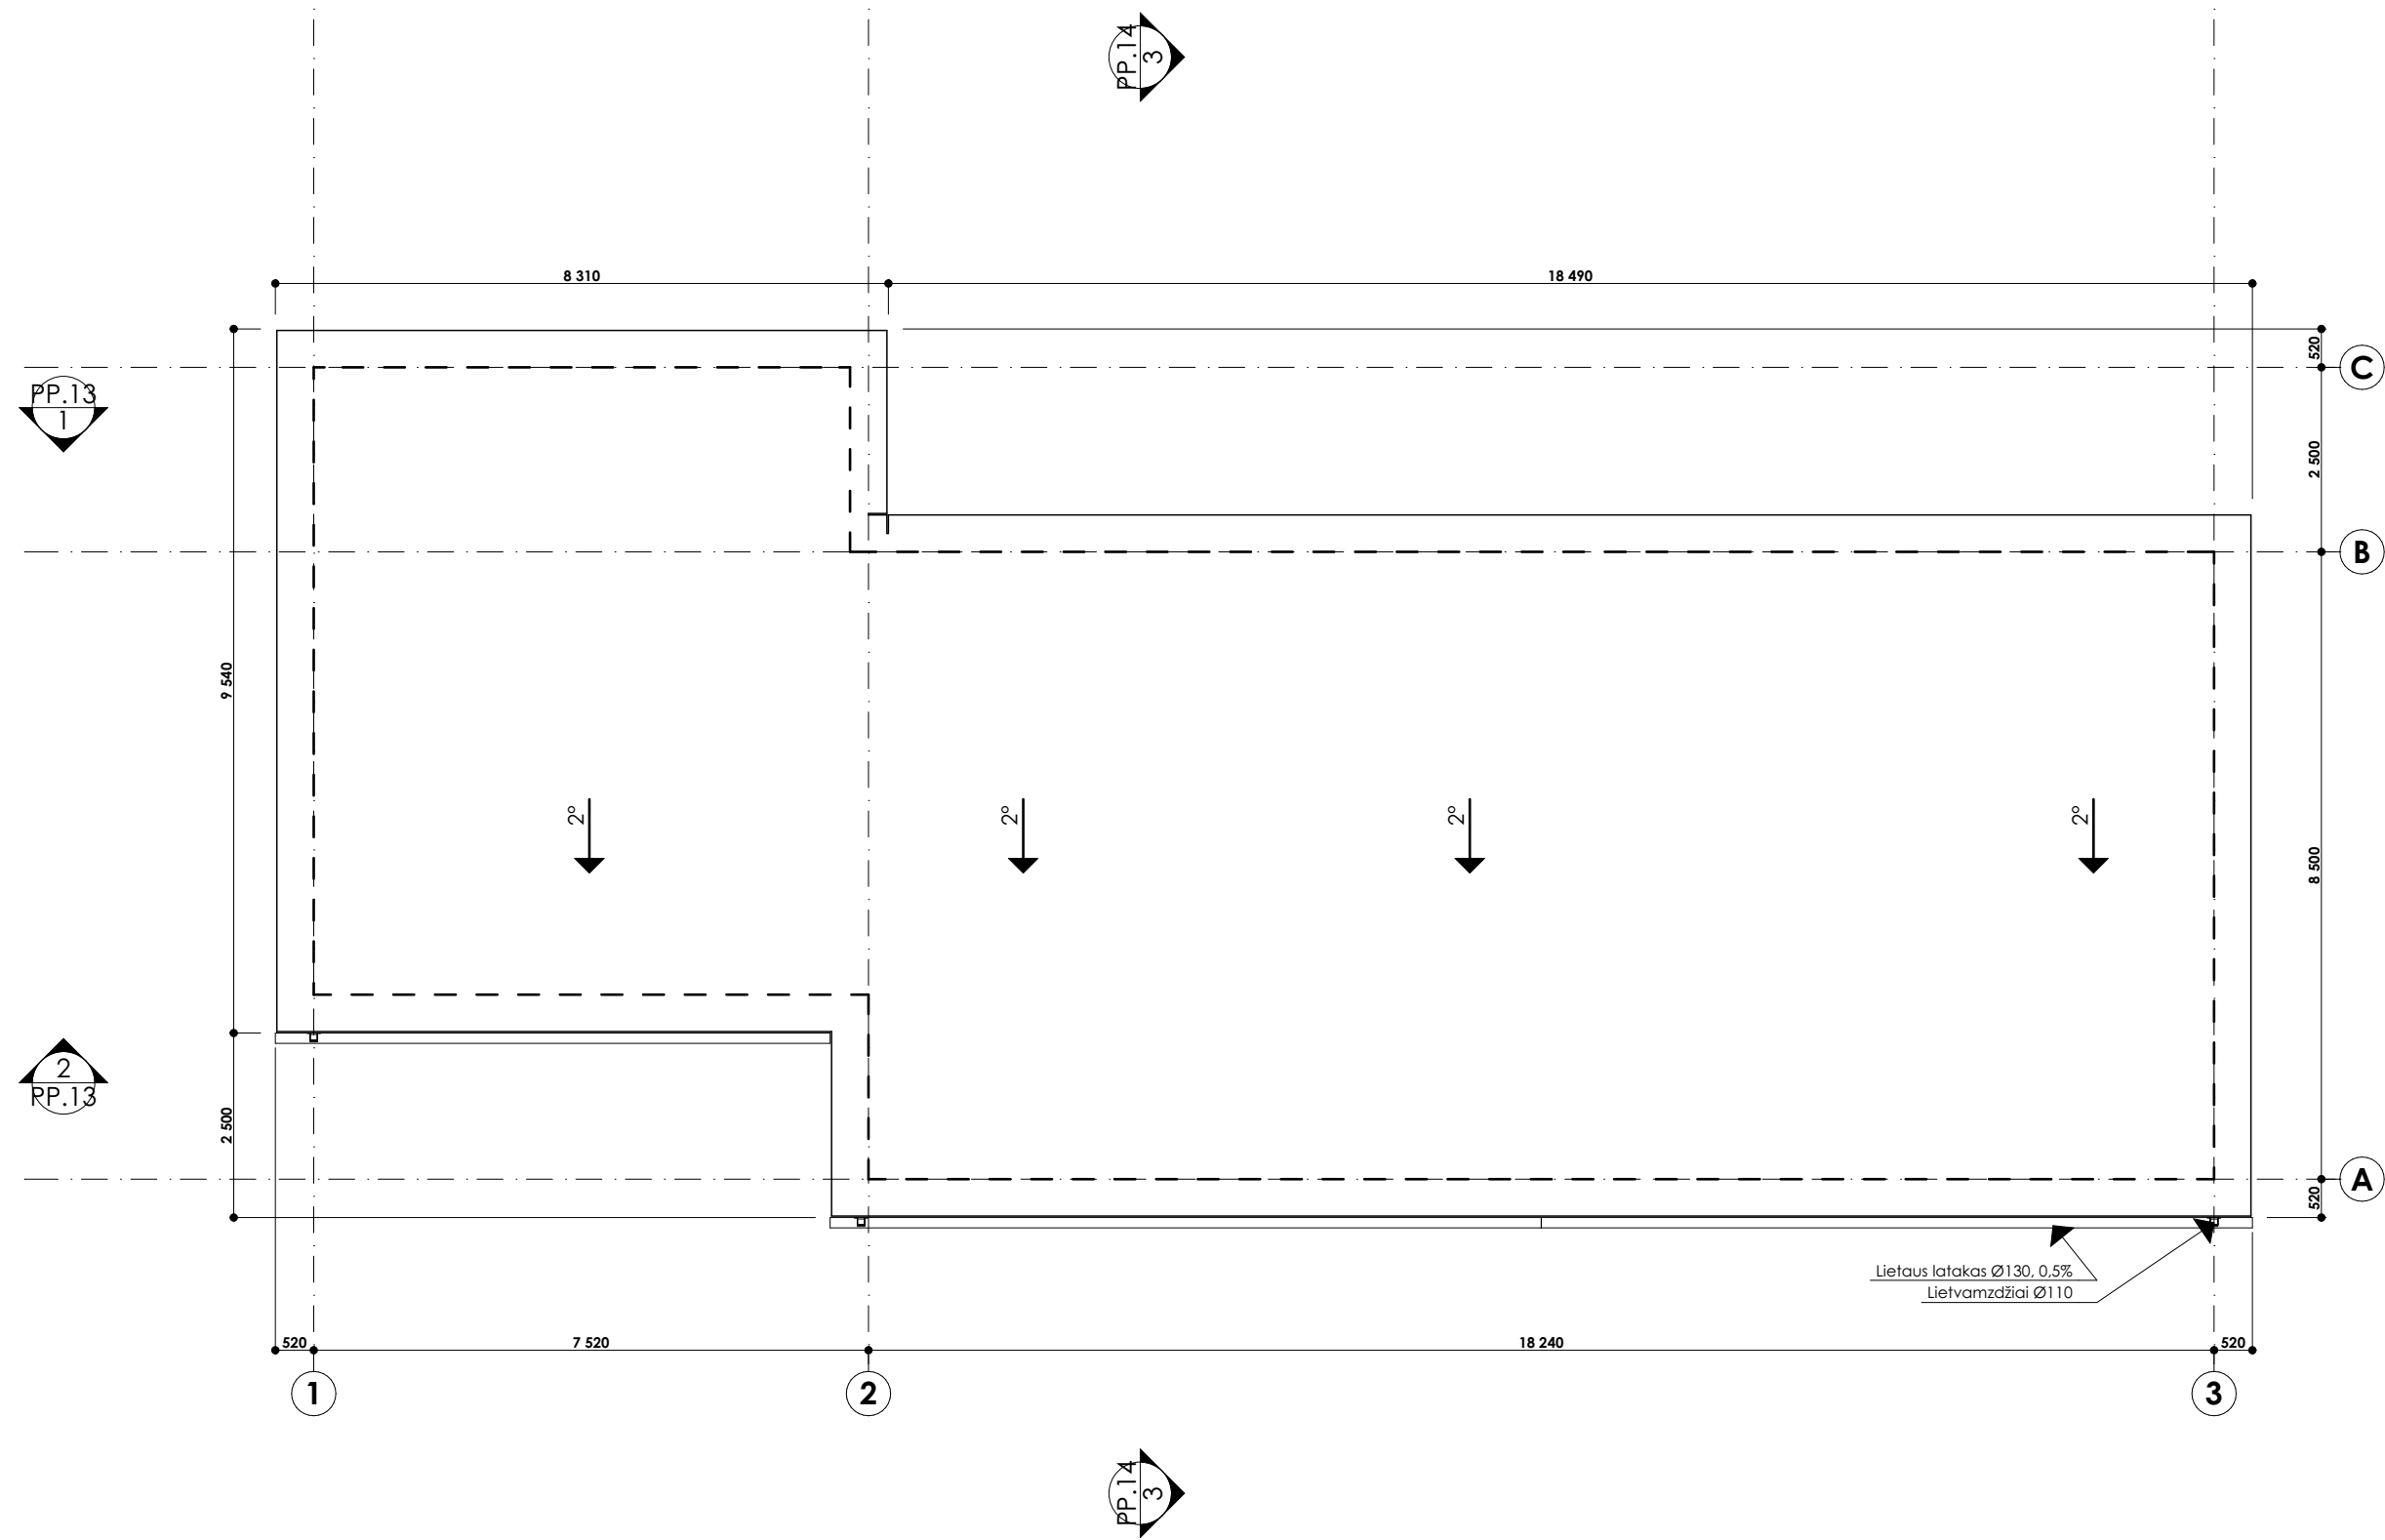

Stogo plonas	S
Stogo plotas	555,65

MB "Jūsu architektas" <small>JA k. 304215779 info@jusuarchitektas.lt +370-656-20610 Pergalės 9a Elektrėnai Elektrėnų sav.</small>				Projekto pavadinimas Poilsio paskirties pastato (poilsio namas), su gyvenamosiomis patalpomis, Elektrėnų sav., Elektrėnai, Geibonių g. 19D, statybos projektas Kad. Skl. Nr. 7930/0001:413						
A 2159	PV	Pavel Vasilyev	2021.11		Brežinio pavadinimas STOGO PLANAS					
	Arch.	Pavel Vasilyev	2021.11							
Užsakovas	E. G., L. G.				Komplekso Nr.	Mastelis	Proj. etapas	Proj. dalis	Lapas	Laida
					2020-34-GN-PP.16	1:100	PP	SA	1	0