


- Esami pastatai
- Projektuojamas pastatas
- Sklypo riba
- Esami želdynai
- Esamos gatvės

KVALIF. DOK. NR.	UAB "G.A.L. architektai" Pulko g. 2, Vilnius; info@galarchitektai.lt 8 685 12351; 275 0993				STATINIO PROJEKTO PAVADINIMAS: SANDĖLIAVIMO PASKIRTIES PASTATO, SANDĖLIO, PURVYNĖS G.77, NERINGOJE, REKONSTRAVIMO KEIČIANT PASTATO PASKIRTĮ Į POIL- SIO PASKIRTIES PASTATĄ, PROJEKTAS					
	A 1236	PV	A. ŠABLEVIČIUS	2022				DOKUMENTO PAVADINIMAS: SITUACIJOS SCHEMA		
		ARCH	G. VIEVERSYS	2022						
		ARCH	E. ŽEMAITYTĖ	2022						
	ARCH	P. KALUGINA	2022	OBJEKTO NR.: GAL-LG-21-10-12 PP						
LT	STATYTOJAS: E. A.						LAPAS	LAPŲ		
						1	1			



KVALIF. DOK. NR.	UAB "G.A.L. architektai" Pulko g. 2, Vilnius; info@galarchitektai.lt 8 685 12351; 275 0993				STATINIO PROJEKTO PAVADINIMAS: SANDĖLIAVIMO PASKIRTIES PASTATO, SANDĖLIO, PURVYNĖS G.77, NERINGOJE, REKONSTRAVIMO KEIČIANT PASTATO PASKIRTĮ Į POILSIO PASKIRTIES PASTATĄ, PROJEKTAS			
	A 1236	PV	A. ŠABLEVIČIUS		2022	DOKUMENTO PAVADINIMAS: IŠKLOTINĖS		
		ARCH	G. VIEVERSYS		2022			
		ARCH	E. ŽEMAITYTĖ		2022			
	ARCH	P. KALUGINA		2022				
LT	STATYTOJAS: E. A.				OBJEKTO NR.: GAL-LG-21-10-12 PP		LAPAS	LAPŲ
						1	1	

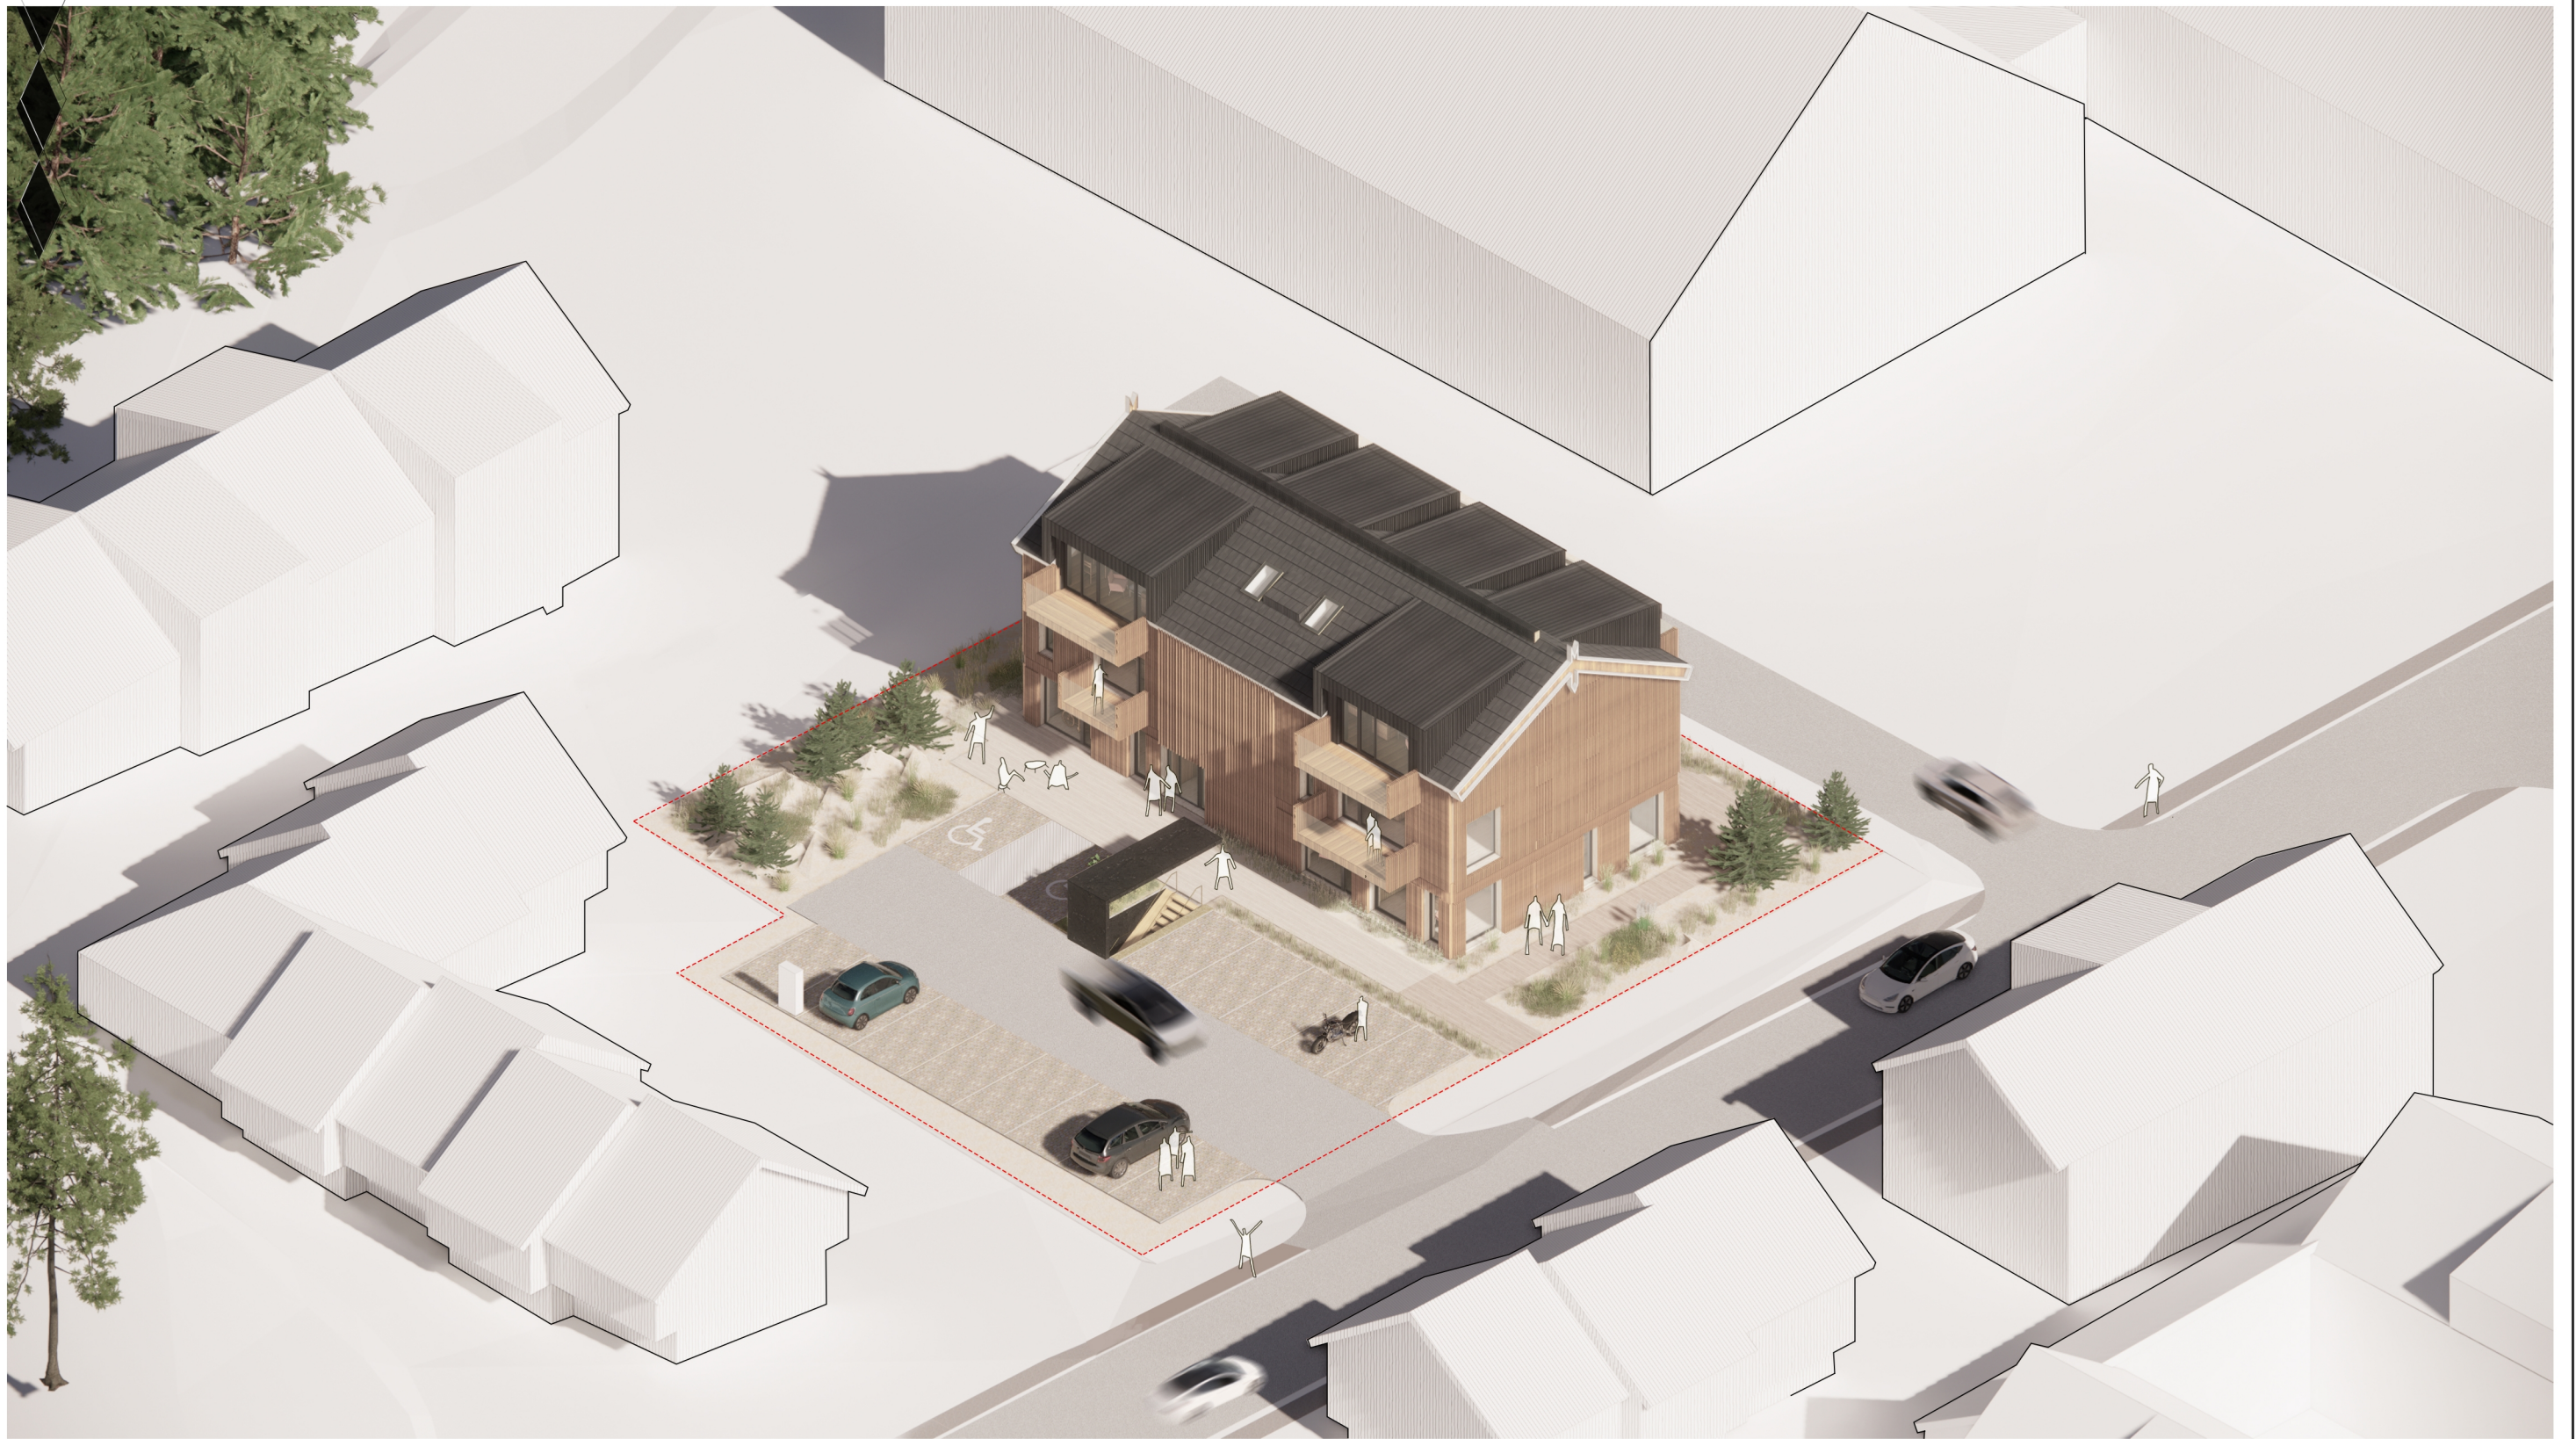

KVALIF. DOK. NR.	UAB "G.A.L. architektai" Pulko g. 2, Vilnius; info@galarchitektai.lt 8 685 12351; 275 0993				STATINIO PROJEKTO PAVADINIMAS: SANDĖLIAVIMO PASKIRTIES PASTATO, SANDĖLIO, PURVYNĖS G.77, NERINGOJE, REKONSTRAVIMO KEIČIANT PASTATO PASKIRTĮ Į POILSIO PASKIRTIES PASTATĄ, PROJEKTAS			
A 1236	PV	A. ŠABLEVIČIUS		2022	DOKUMENTO PAVADINIMAS: AKSONOMETRINIS VAIZDAS 2			
	ARCH	G. VIEVERSYS		2022				
	ARCH	E. ŽEMAITYTĖ		2022				
	ARCH	P. KALUGINA		2022				
LT	STATYTOJAS: E. A.				OBJEKTO NR.: GAL-LG-21-10-12 PP		LAPAS	LAPŲ
						1	1	



KVALIF. DOK. NR.	UAB "G.A.L. architektai" Pulko g. 2, Vilnius; info@galarchitektai.lt 8 685 12351; 275 0993				STATINIO PROJEKTO PAVADINIMAS: SANDĖLIAVIMO PASKIRTIES PASTATO, SANDĖLIO, PURVYNĖS G.77, NERINGOJE, REKONSTRAVIMO KEIČIANT PASTATO PASKIRTĮ Į POILSIO PASKIRTIES PASTATĄ, PROJEKTAS			
	A 1236	PV	A. ŠABLEVIČIUS		2022	DOKUMENTO PAVADINIMAS: AKSONOMETRINIS VAIZDAS 1		
		ARCH	G. VIEVERSYS		2022			
		ARCH	E. ŽEMAITYTĖ		2022			
	ARCH	P. KALUGINA		2022				
LT	STATYTOJAS: E. A.				OBJEKTO NR.: GAL-LG-21-10-12 PP		LAPAS 1	LAPŲ 1



KVALIF. DOK. NR.	UAB "G.A.L. architektai" Pulko g. 2, Vilnius; info@galarchitektai.lt 8 685 12351; 275 0993				STATINIO PROJEKTO PAVADINIMAS: SANDĖLIAVIMO PASKIRTIES PASTATO, SANDĖLIO, PURVYNĖS G.77, NERINGOJE, REKONSTRAVIMO KEIČIANT PASTATO PASKIRTĮ Į POILSIO PASKIRTIES PASTATĄ, PROJEKTAS			
	A 1236	PV	A. ŠABLEVIČIUS	2022	DOKUMENTO PAVADINIMAS: VAIZDAS A			
		ARCH	G. VIEVERSYS	2022				
		ARCH	E. ŽEMAITYTĖ	2022				
	ARCH	P. KALUGINA	2022					
LT	STATYTOJAS: E. A.				OBJEKTO NR.: GAL-LG-21-10-12 PP		LAPAS 1	LAPŲ 1



KVALIF. DOK. NR.	UAB "G.A.L. architektai" Pulko g. 2, Vilnius; info@galarchitektai.lt 8 685 12351; 275 0993				STATINIO PROJEKTO PAVADINIMAS: SANDĖLIAVIMO PASKIRTIES PASTATO, SANDĖLIO, PURVYNĖS G. 77, NERINGOJE, REKONSTRAVIMO KEIČIANT PASTATO PASKIRTĮ Į POILSIO PASKIRTIES PASTATĄ, PROJEKTAS			
	A 1236	PV	A. ŠABLEVIČIUS	2022	DOKUMENTO PAVADINIMAS: VAIZDAS E			
		ARCH	G. VIEVERSYS	2022				
		ARCH	E. ŽEMAITYTĖ	2022				
	ARCH	P. KALUGINA	2022					
LT	STATYTOJAS: E. A.				OBJEKTO NR.: GAL-LG-21-10-12 PP		LAPAS	LAPŲ
						1	1	



KVALIF. DOK. NR.	UAB "G.A.L. architektai" Pulko g. 2, Vilnius; info@galarchitektai.lt 8 685 12351; 275 0993				STATINIO PROJEKTO PAVADINIMAS: SANDĖLIAVIMO PASKIRTIES PASTATO, SANDĖLIO, PURVYNĖS G.77, NERINGOJE, REKONSTRAVIMO KEIČIANT PASTATO PASKIRTĮ Į POILSIO PASKIRTIES PASTATĄ, PROJEKTAS			
	A 1236	PV	A. ŠABLEVIČIUS	2022	DOKUMENTO PAVADINIMAS: VIZUALIZACIJA NR.1			
		ARCH	G. VIEVERSYS	2022				
		ARCH	E. ŽEMAITYTĖ	2022				
	ARCH	P. KALUGINA	2022					
LT	STATYTOJAS: E. A.				OBJEKTO NR.: GAL-LG-21-10-12 PP		LAPAS	LAPŲ
						1	1	



KVALIF. DOK. NR.	UAB "G.A.L. architektai" Pulko g. 2, Vilnius; info@galarchitektai.lt 8 685 12351; 275 0993				STATINIO PROJEKTO PAVADINIMAS: SANDĖLIAVIMO PASKIRTIES PASTATO, SANDĖLIO, PURVYNĖS G.77, NERINGOJE, REKONSTRAVIMO KEIČIANT PASTATO PASKIRTĮ Į POILSIO PASKIRTIES PASTATĄ, PROJEKTAS			
	A 1236	PV	A. ŠABLEVIČIUS		2022	DOKUMENTO PAVADINIMAS: VIZUALIZACIJA NR.2		
		ARCH	G. VIEVERSYS		2022			
		ARCH	E. ŽEMAITYTĖ		2022			
	ARCH	P. KALUGINA		2022				
LT	STATYTOJAS: E. A.				OBJEKTO NR.: GAL-LG-21-10-12 PP		LAPAS	LAPŲ
						1	1	




KVALIF. DOK. NR.	UAB "G.A.L. architektai" Pulko g. 2, Vilnius; info@galarchitektai.lt 8 685 12351; 275 0993				STATINIO PROJEKTO PAVADINIMAS: SANDĖLIAVIMO PASKIRTIES PASTATO, SANDĖLIO, PURVYNĖS G.77, NERINGOJE, REKONSTRAVIMO KEIČIANT PASTATO PASKIRTĮ Į POILSIO PASKIRTIES PASTATĄ, PROJEKTAS			
	A 1236	PV	A. ŠABLEVIČIUS		2022	DOKUMENTO PAVADINIMAS: VIZUALIZACIJA NR.3		
		ARCH	G. VIEVERSYS		2022			
		ARCH	E. ŽEMAITYTĖ		2022			
	ARCH	P. KALUGINA		2022				
LT	STATYTOJAS: E. A.				OBJEKTO NR.: GAL-LG-21-10-12 PP		LAPAS	LAPŲ
						1	1	



KVALIF. DOK. NR.	UAB "G.A.L. architektai" Pulko g. 2, Vilnius; info@galarchitektai.lt 8 685 12351; 275 0993				STATINIO PROJEKTO PAVADINIMAS: SANDĖLIAVIMO PASKIRTIES PASTATO, SANDĖLIO, PURVYNĖS G.77, NERINGOJE, REKONSTRAVIMO KEIČIANT PASTATO PASKIRTĮ Į POILSIO PASKIRTIES PASTATĄ, PROJEKTAS			
	A 1236	PV	A. ŠABLEVIČIUS	2022	DOKUMENTO PAVADINIMAS: VIZUALIZACIJA NR.4			
		ARCH	G. VIEVERSYS	2022				
		ARCH	E. ŽEMAITYTĖ	2022				
	ARCH	P. KALUGINA	2022					
LT	STATYTOJAS: E. A.				OBJEKTO NR.: GAL-LG-21-10-12 PP		LAPAS	LAPŲ
						1	1	




KVALIF. DOK. NR.	UAB "G.A.L. architektai" Puško g. 2, Vilnius info@galarchitektai.lt 8 685 12351; 275 0993				STATINIO PROJEKTO PAVADINIMAS SANDĖLIAVIMO PASKIRTIES PASTATO, SANDĖLIO, PURVYNĖS G.77, NERINGOJE, REKONSTRAVIMO KEIČIANT PASTATO PASKIRTĮ Į POILSIO PASKIRTIES PASTATĄ, PROJEKTAS			
	A 1236	PV	A. ŠABLEVIČIUS		2022	DOKUMENTO PAVADINIMAS FASADAS D-A M1:100		
		ARCH	G. VIEVERSYS		2022			
		ARCH	E. ŽEMAITYTĖ		2022			
	ARCH	P. KALUGINA		2022				
LT	STATYTOJAS: E. A.				OBJEKTO NR.: GAL-LG-21-10-12 PP		LAPAS	LAPŲ
						1	1	

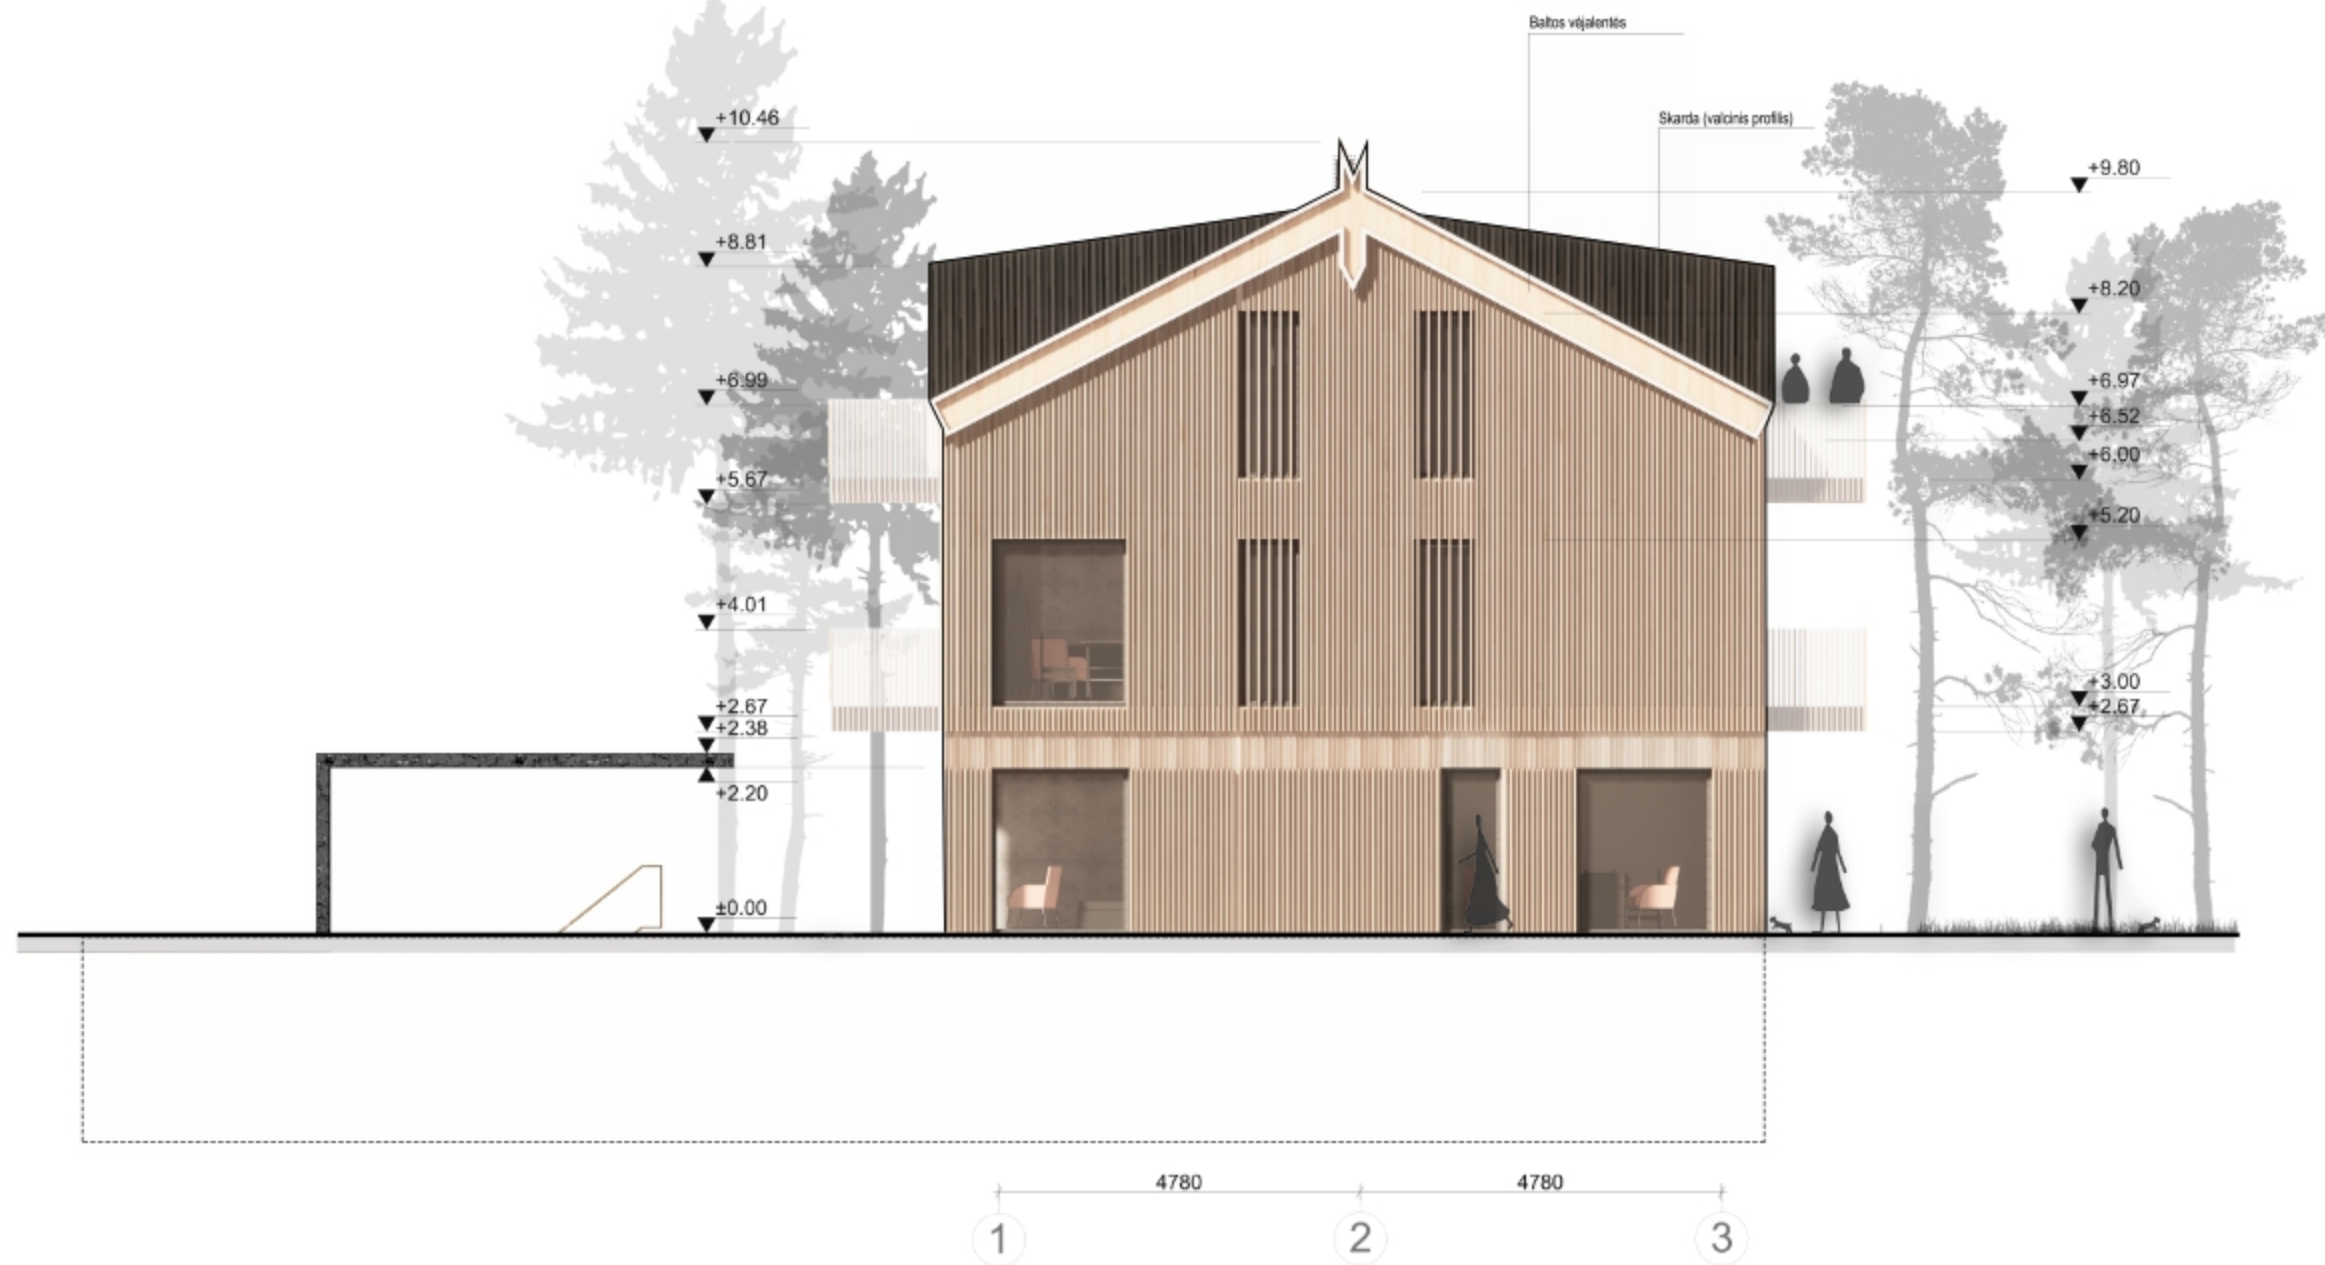

KVALIF. DOK. NR.	UAB "G.A.L. architektai" Puško g. 2, Vilnius; info@galarchitektai.lt 8 685 12351; 275 0993				STATINIO PROJEKTO PAVADINIMAS: SANDĖLIAVIMO PASKIRTIES PASTATO, SANDĖLIO, PURVYNĖS G.77, NERINGOJE, REKONSTRAVIMO KEIČIANT PASTATO PASKIRTĮ Į POILSIO PASKIRTIES PASTATĄ, PROJEKTAS			
	A 1236	PV	A. ŠABLEVIČIUS		2022	DOKUMENTO PAVADINIMAS: FASADAS 1-3 M1:100		
		ARCH	G. VIEVERSYS		2022			
		ARCH	E. ŽEMAITYTĖ		2022			
	ARCH	P. KALUGINA		2022				
LT	STATYTOJAS: E. A.				OBJEKTO NR.: GAL-LG-21-10-12 PP		LAPAS	LAPŲ
						1	1	



KVALIF. DOK. NR.	UAB "G.A.L. architektai" Puško g. 2, Vilnius; info@galarchitektai.lt 8 685 12351; 275 0993				STATINIO PROJEKTO PAVADINIMAS: SANDĖLIAVIMO PASKIRTIES PASTATO, SANDĖLIO, PURVYNĖS G. 77, NERINGOJE, REKONSTRAVIMO KEIČIANT PASTATO PASKIRTĮ POILSIO PASKIRTIES PASTATĄ, PROJEKTAS			
	A 1236	PV	A. ŠABLEVIČIUS		2022	DOKUMENTO PAVADINIMAS: FASADAS A-D M1:100		
		ARCH	G. VIEVERSYS		2022			
		ARCH	E. ŽEMAITYTĖ		2022			
	ARCH	P. KALUGINA		2022				
LT	STATYTOJAS: E. A.				OBJEKTO NR.: GAL-LG-21-10-12 PP		LAPAS	LAPŲ
							1	1

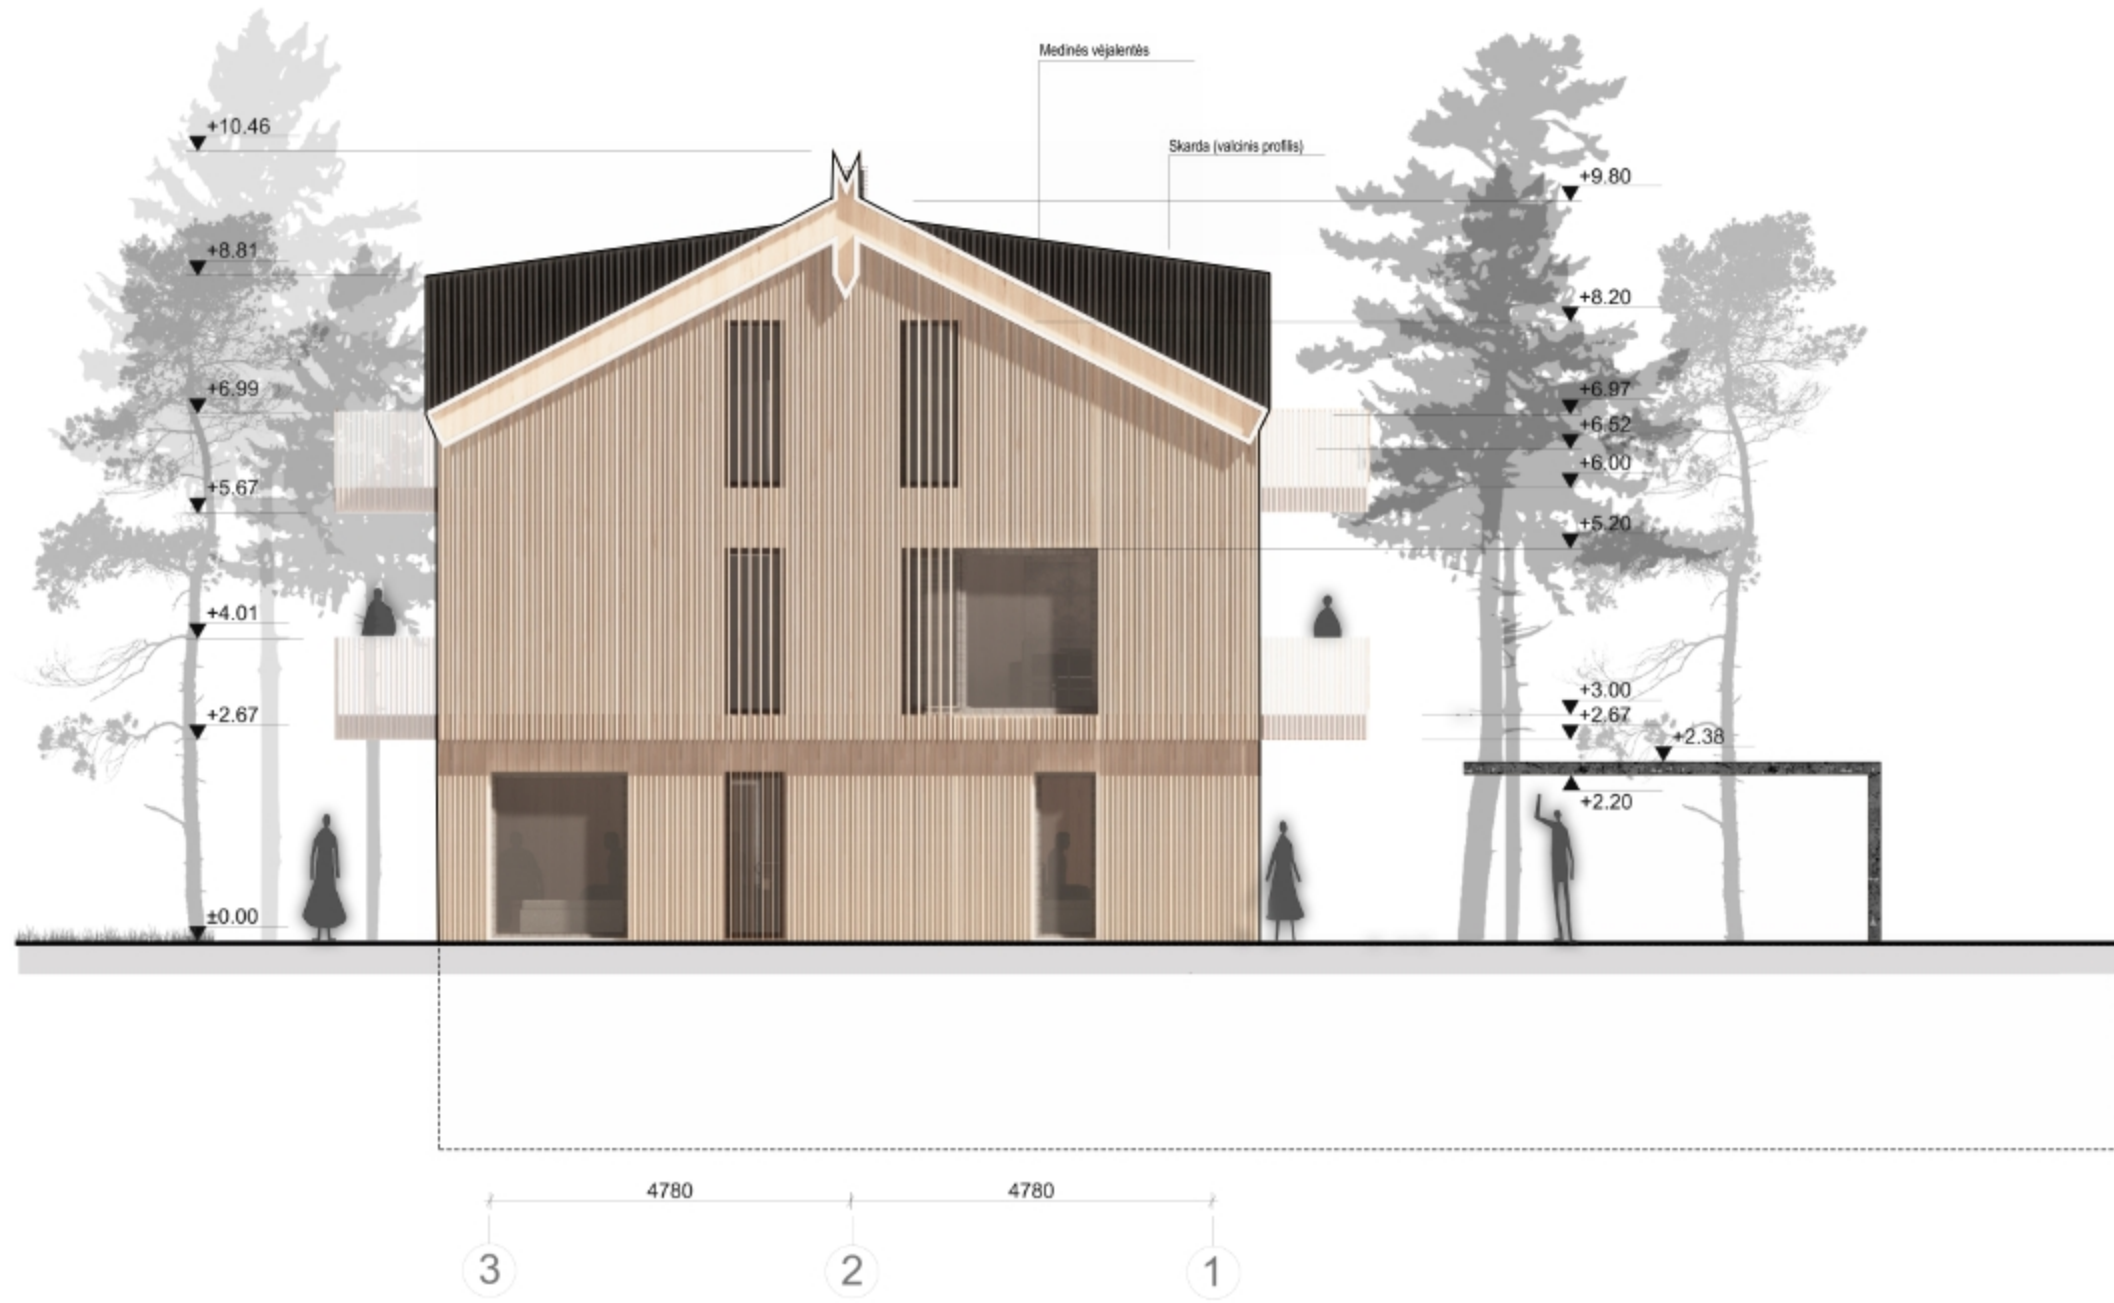

KVALIF. DOK. NR.	UAB "G.A.L. architektai" Puško g. 2, Vilnius; info@galarchitektai.lt 8 685 12351; 275 0993				STATINIO PROJEKTO PAVADINIMAS: SANDĖLIAVIMO PASKIRTIES PASTATO, SANDĖLIO, PURVYNĖS G. 77, NERINGOJE, REKONSTRAVIMO KEIČIANT PASTATO PASKIRTĮ Į POILSIO PASKIRTIES PASTATĄ, PROJEKTAS			
	A 1236	PV	A. ŠABLEVIČIUS		2022	DOKUMENTO PAVADINIMAS: FASADAS 3-1 M1:100		
		ARCH	G. VIEVERSYS		2022			
		ARCH	E. ŽEMAITYTĖ		2022			
	ARCH	P. KALUGINA		2022				
LT	STATYTOJAS: E. A.				OBJEKTO NR.: GAL-LG-21-10-12 PP		LAPAS	LAPŲ
						1	1	