



Objektas:	Darbo g. 16, Kaunas.		
Koordinatų sistema - LKS-94	Aukščių sistema - LAS07		
Geodezininkas	Kvalifikacijos pažymėjimo Nr. 1GKV-975	Parašas	Data
	Vardas Pavardė		2021 05
			UAB "Detas"
			Suteiktas unikalus nr.
			19.21.2989

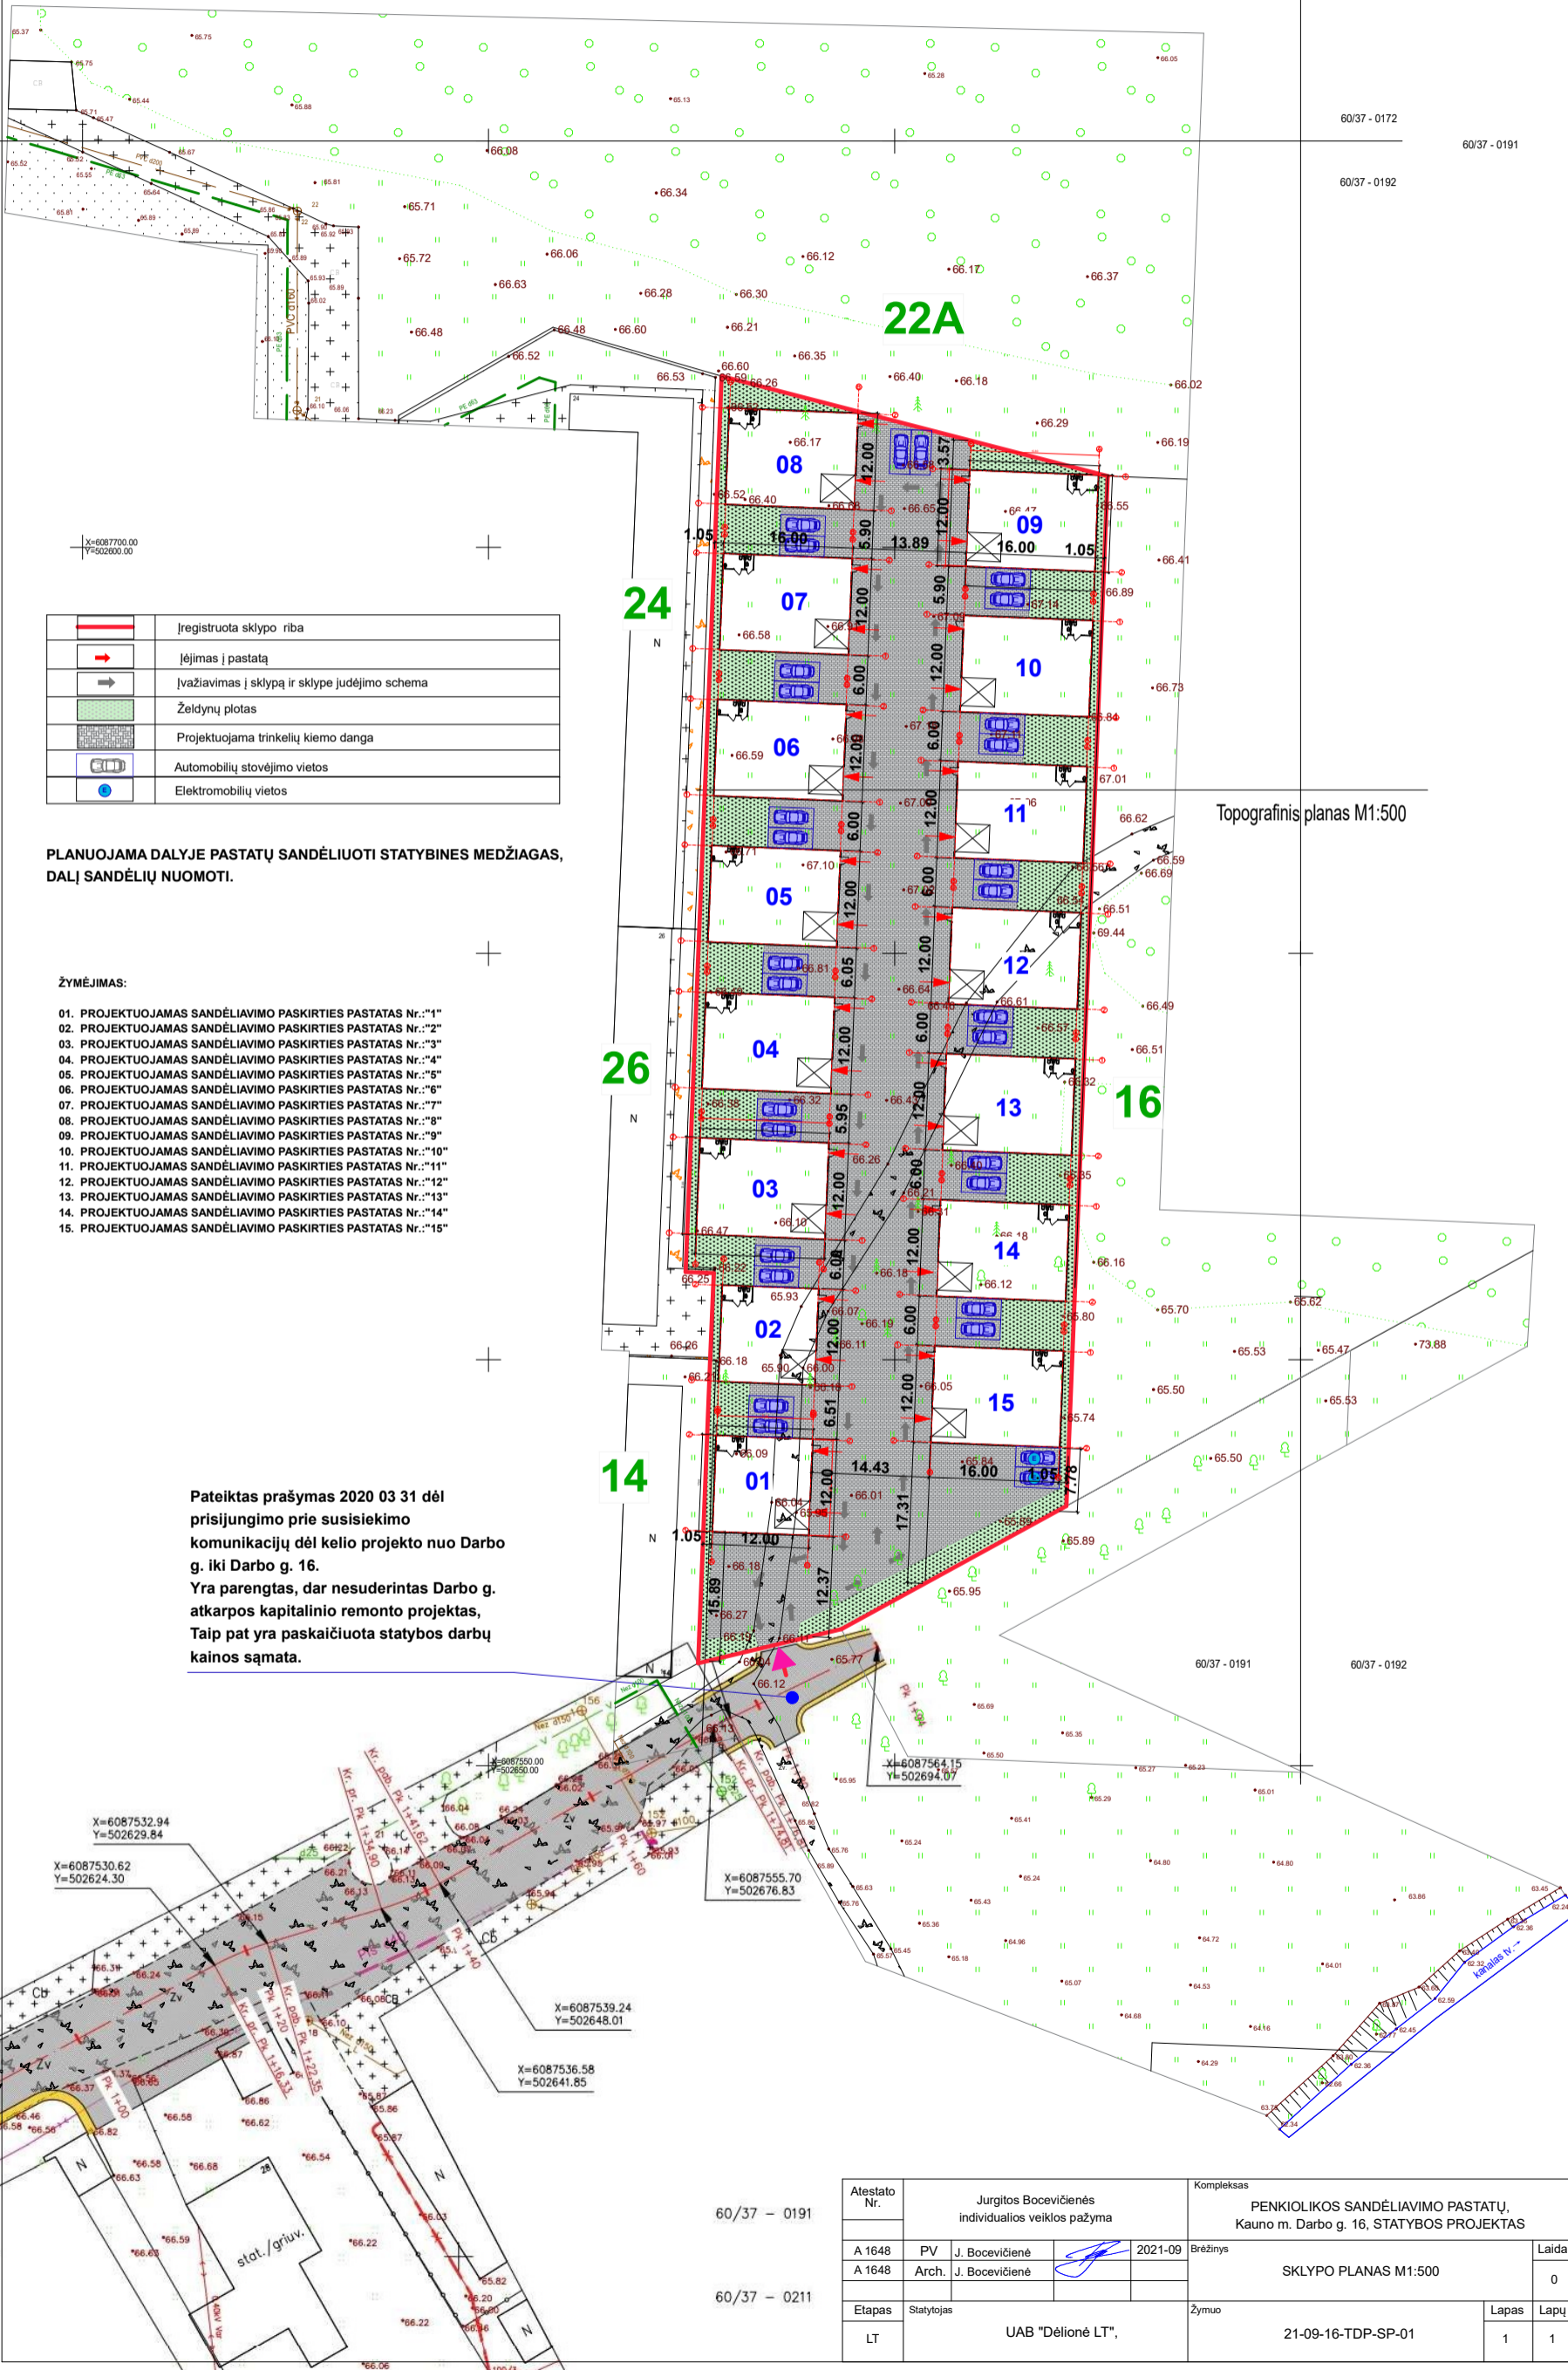



Atestato Nr.	Jurgitos Bocevičienės individualios veiklos pažyma		Kompleksas	PENKIOLIKOS SANDĖLIAVIMO PASTATŲ, Kauno m. Darbo g. 16, STATYBOS PROJEKTAS	
A 1648	PV	J. Bocevičienė	2021-09	Brežinys	Laida
A 1648	Arch.	J. Bocevičienė			0
Etapas			Statyboje		SKLYPO PLANAS M1:500
LT	UAB "Dėlionė LT",		Žymuo	21-09-16-TDP-SP-01	Lapas Lapų
					1 1



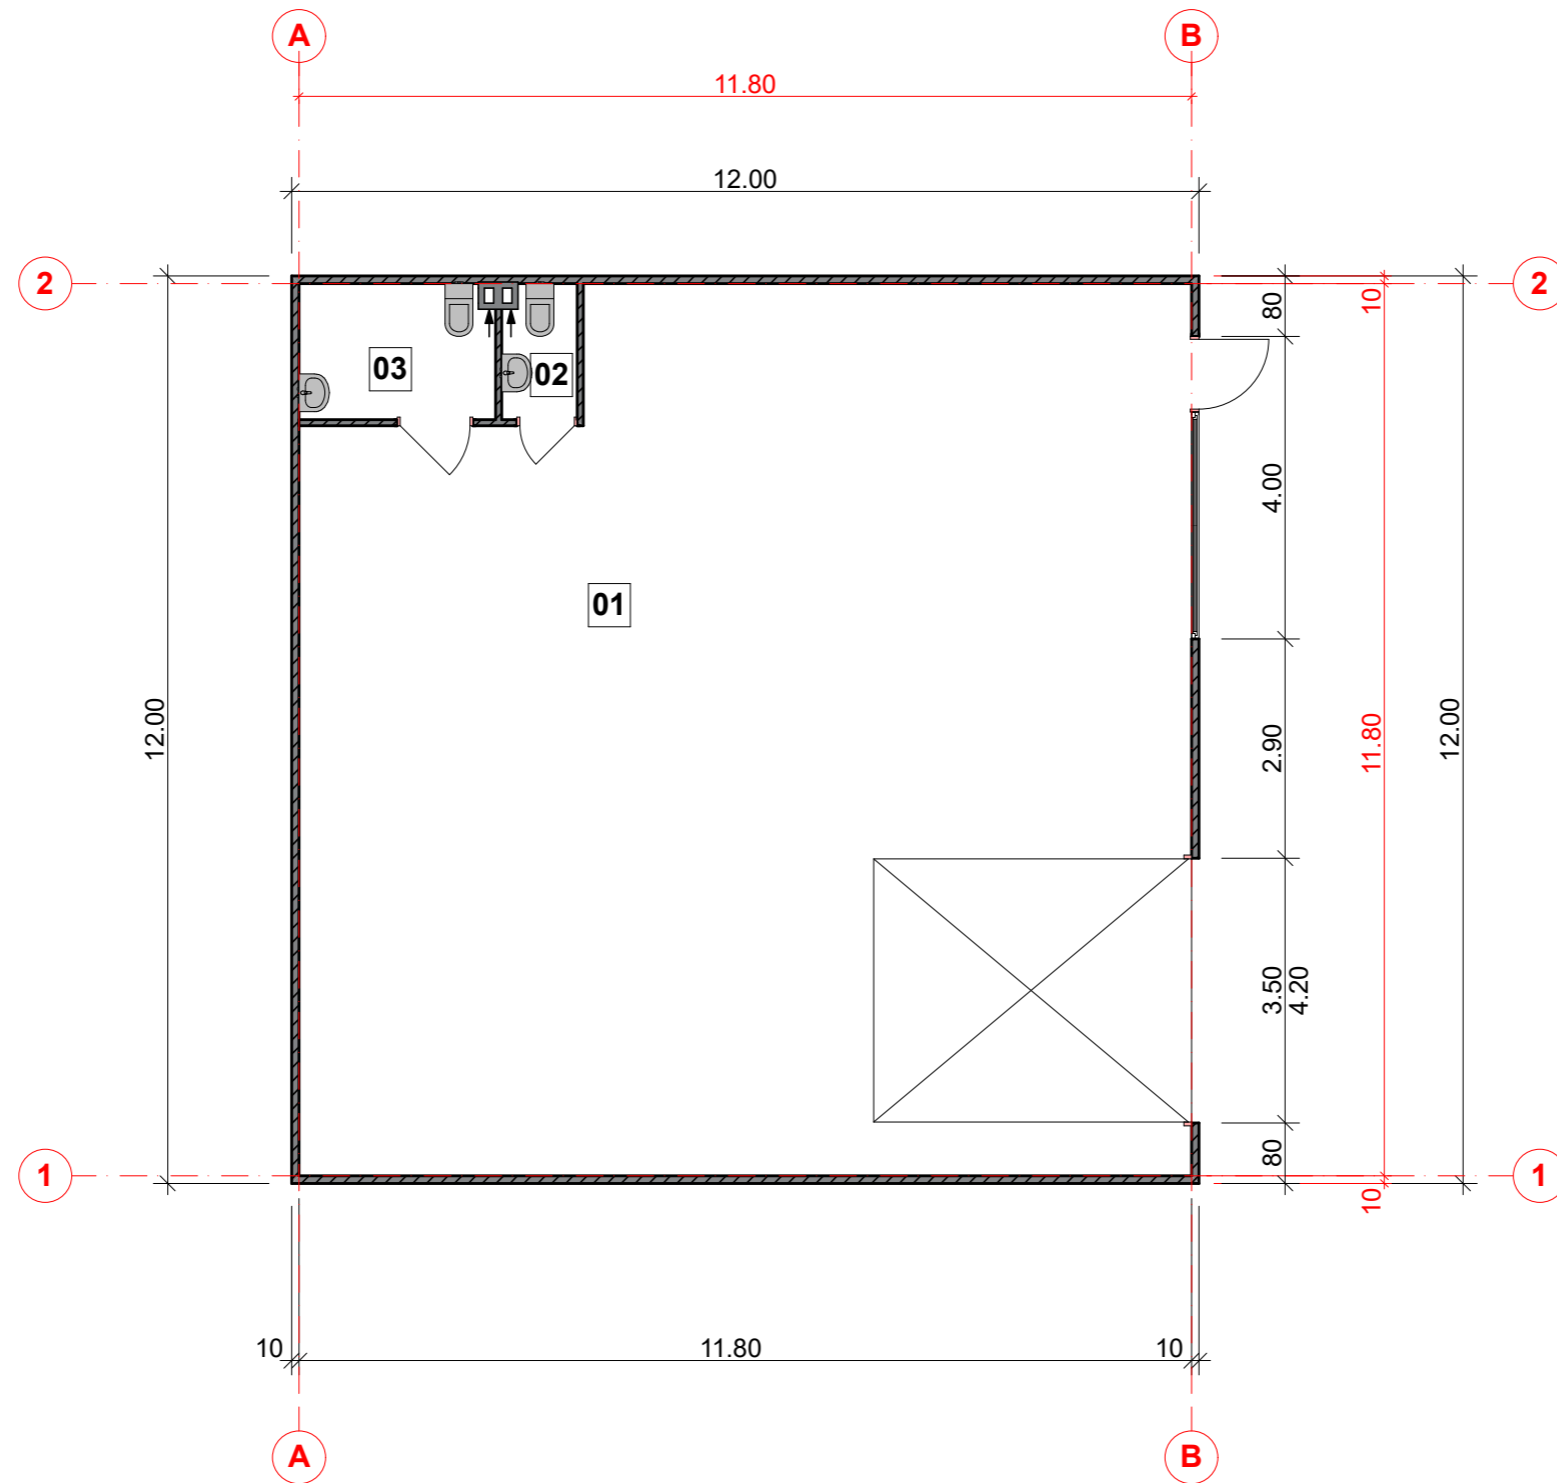

**SANDĖLIAVIMO PASKIRTIES PASTATO Nr.:"1" ir "2"
PATALPŲ EKSPLIKACIJA:**


Nr.Plane	Patalpos pavadinimas	Plotas
01.	Sandėliavimo patalpa	132.17 m ²
02.	Vyrų WC	1.80 m ²
03.	Moterų WC	4.68 m ²
Bendras aukšto plotas:		138,65 m ²

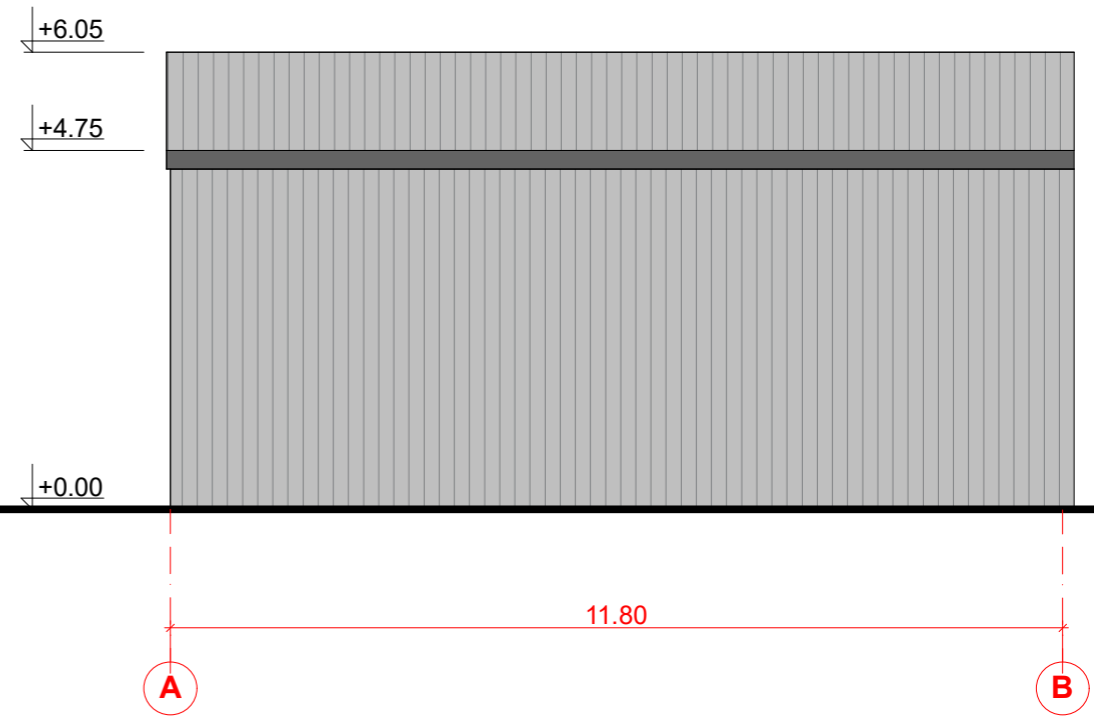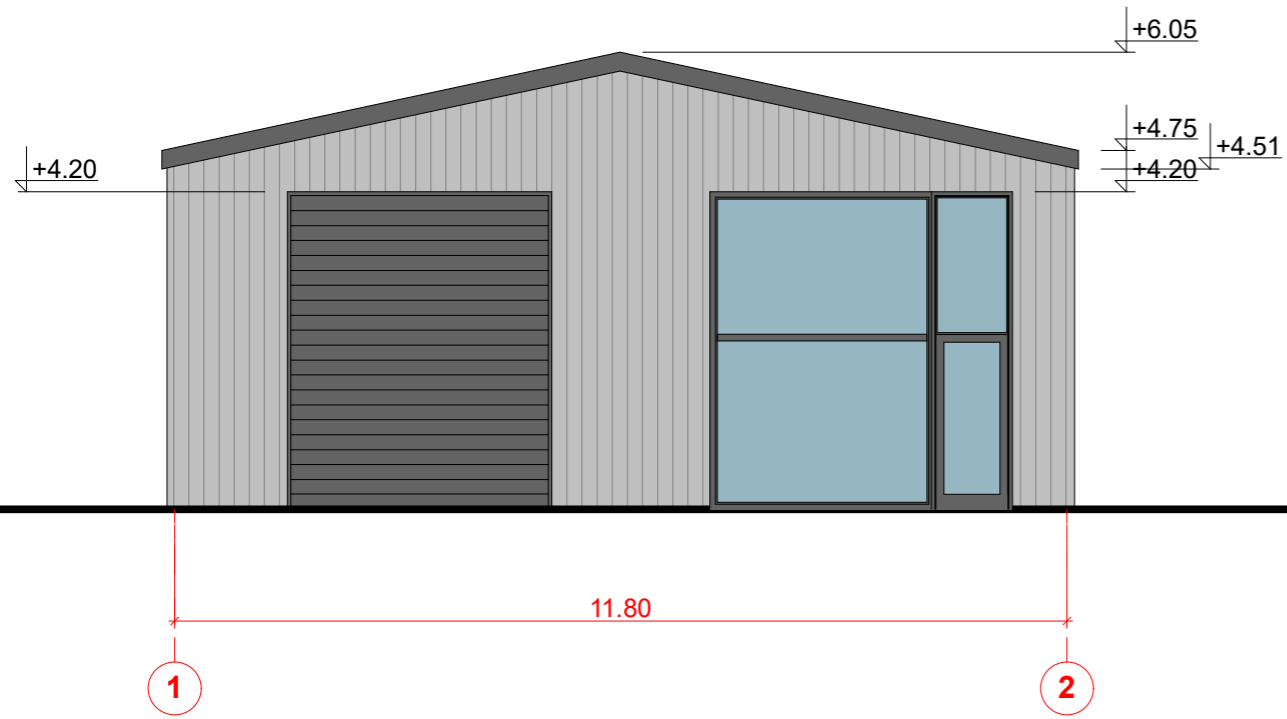
Atestato Nr.	Jurgitos Bocevičienės individualios veiklos pažyma				Kompleksas PENKIOLIKOS SANDĖLIAVIMO PASTATŲ, Kauno m. Darbo g. 16, STATYBOS PROJEKTAS		
A 1648	PV	J. Bocevičienė		2021-09	Brėžinys SANDĖLIAVIMO PASTATŲ NR. 1 ir 2 AUKŠTO PLANAS M1:100		Laida 0
A 1648	Arch.	J. Bocevičienė					
Etapas	Statytojas				Žymuo	Lapas	Lapų
LT	UAB "Dėlionė LT",				21-09-16-TDP-SA-01	1	1



 Stogo danga -rekomenduojama RUUKKI DAUGIASLUOKSNĖS PLOKŠTĖS SP2C E-PIR, SKIRTOS STOGAMS.
 spalva RAL 9007 pilka aliuminio arba RAL 7035 šviesiai pilka arba RAL 7016 Anthracite grey

 Sienų danga rekomenduojama RUUKKI DAUGIASLUOKSNĖS PLOKŠTĖS SP2D X-PIR SKIRTOS IŠORINĖMS SIENOMS 80mm storio
 spalva RAL 9007 pilka aliuminio arba RAL 7035 šviesiai pilka arba RAL 7016 Anthracite grey

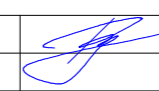Atestato Nr.	Jurgitos Bocevičienės individualios veiklos pažyma				Kompleksas PENKIOLIKOS SANDĖLIAVIMO PASTATŲ, Kauno m. Darbo g. 16, STATYBOS PROJEKTAS			
A 1648	PV	J. Bocevičienė		2021-09	Brėžinys SANDĖLIAVIMO PASTATŲ NR. 1 ir 2 FASADAI M1:100	Laida	0	
A 1648	Arch.	J. Bocevičienė				Lapas	Lapų	
Etapas	Statytojas UAB "Dėlionė LT",				Žymuo 21-09-16-TDP-SA-01		1	1
LT								

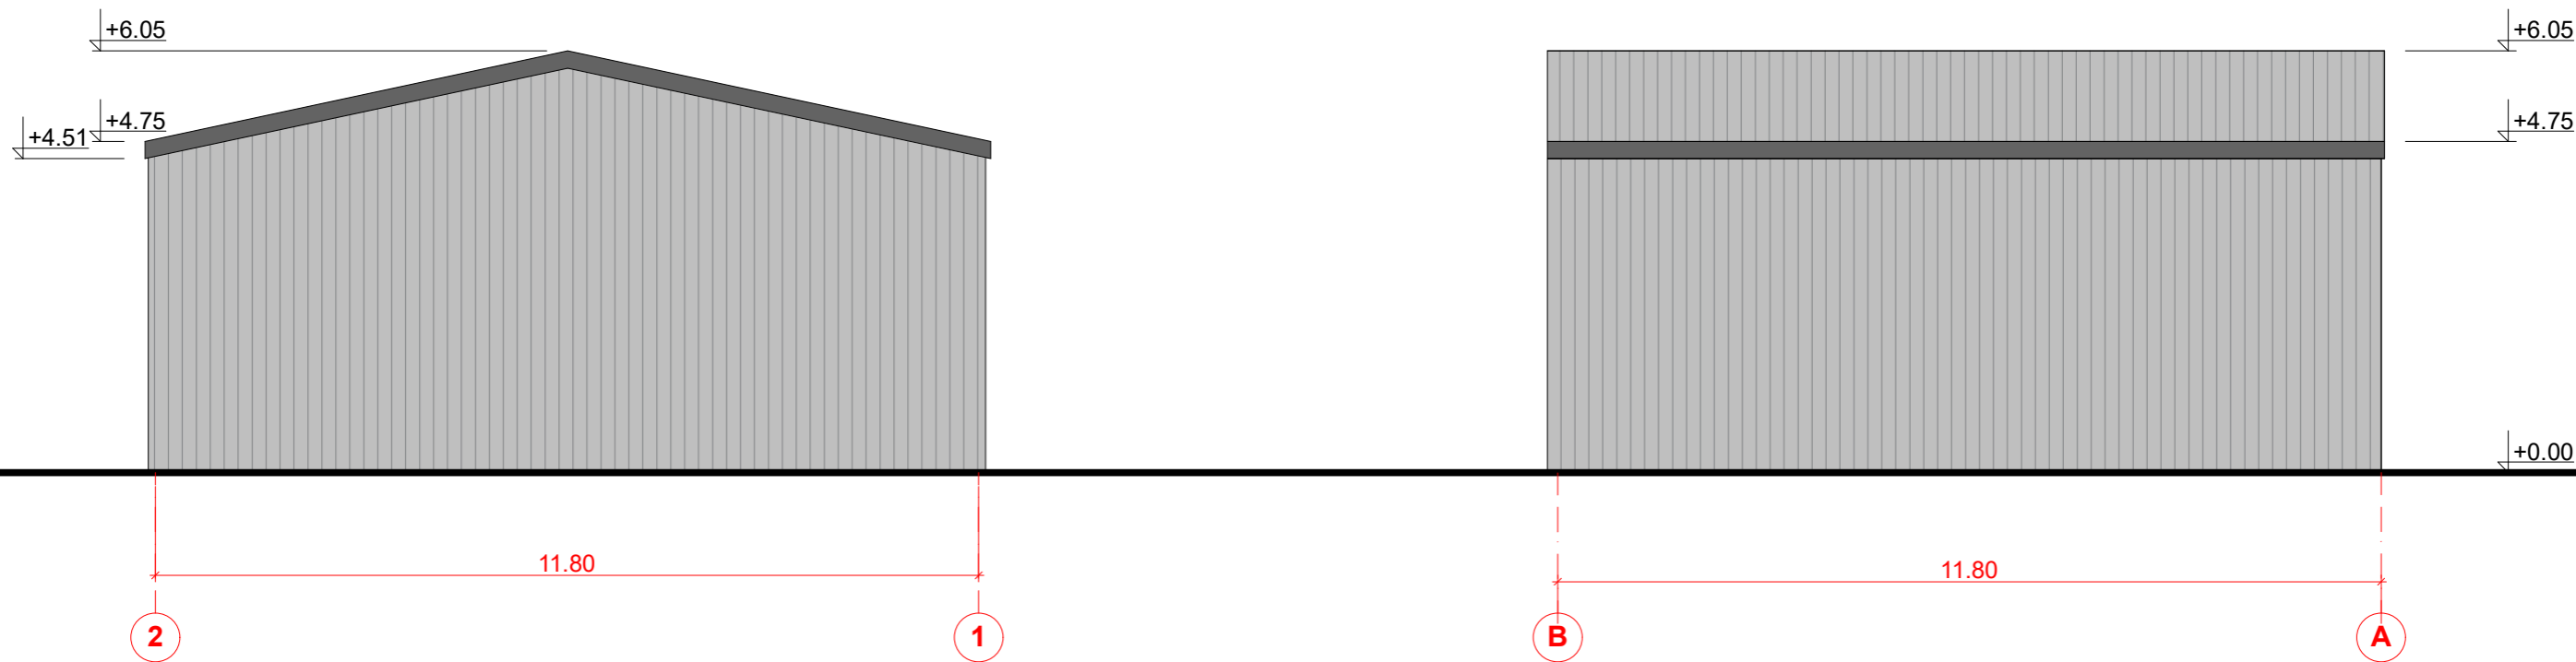


Stogo danga -rekomenduojama RUUKKI DAUGIASLUOKSNĖS PLOKŠTĖS SP2C E-PIR, SKIRTOS STOGAMS.
 spalva RAL 9007 pilka aliuminio arba RAL 7035 šviesiai pilka
 arba RAL 7016 Anthracite grey



Sienų danga rekomanduojama RUUKKI DAUGIASLUOKSNĖS PLOKŠTĖS SP2D X-PIR SKIRTOS IŠORINĖMS SIENOMS 80mm storio
 spalva RAL 9007 pilka aliuminio arba RAL 7035 šviesiai pilka
 arba RAL 7016 Anthracite grey


Atestato Nr.	Jurgitos Bocevičienės individualios veiklos pažyma				Kompleksas PENKIOLIKOS SANDĖLIAVIMO PASTATŲ, Kauno m. Darbo g. 16, STATYBOS PROJEKTAS		
A 1648	PV	J. Bocevičienė		2021-09	Brėžinys SANDĖLIAVIMO PASTATŲ NR. 1 ir 2 FASADAI M1:100	Laida	0
A 1648	Arch.	J. Bocevičienė					
Etapas	Statytojas				Žymuo	Lapas	Lapų
LT	UAB "Délionė LT",				21-09-16-TDP-SA-01	1	1

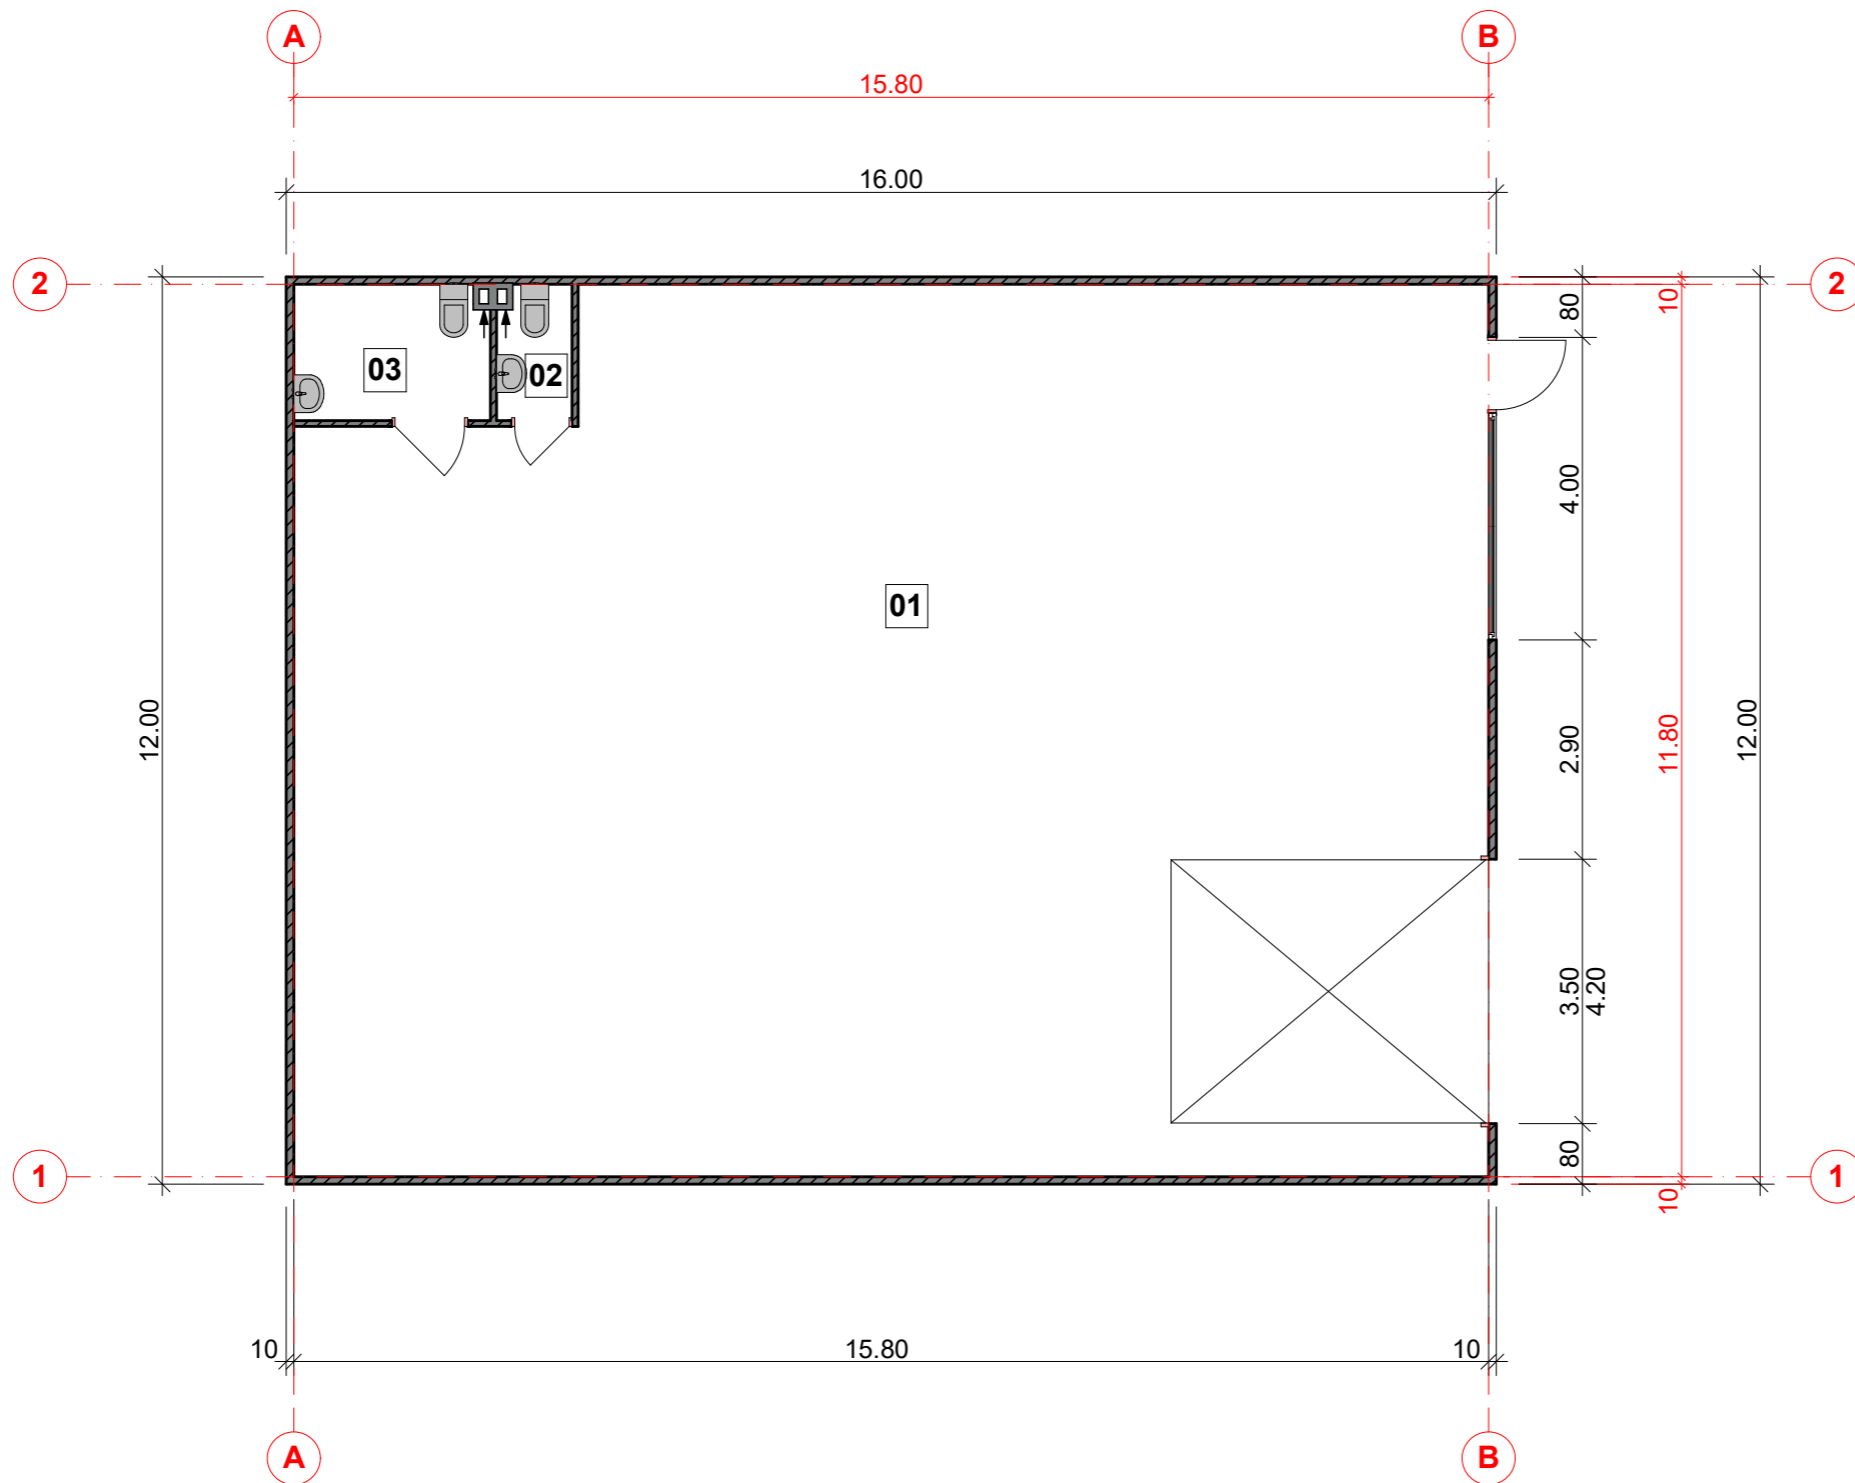



**SANDĖLIAVIMO PASKIRTIES PASTATO Nr.: "3", "4", "5", "6", "7" ir "8"
PATALPŲ EKSPLIKACIJA:**


Nr.Plane	Patalpos pavadinimas	Plotas
01.	Sandėliavimo patalpa	179.37 m ²
02.	Vyrų WC	1.80 m ²
03.	Moterų WC	4.68 m ²
Bendras aukšto plotas:		185,85 m ²

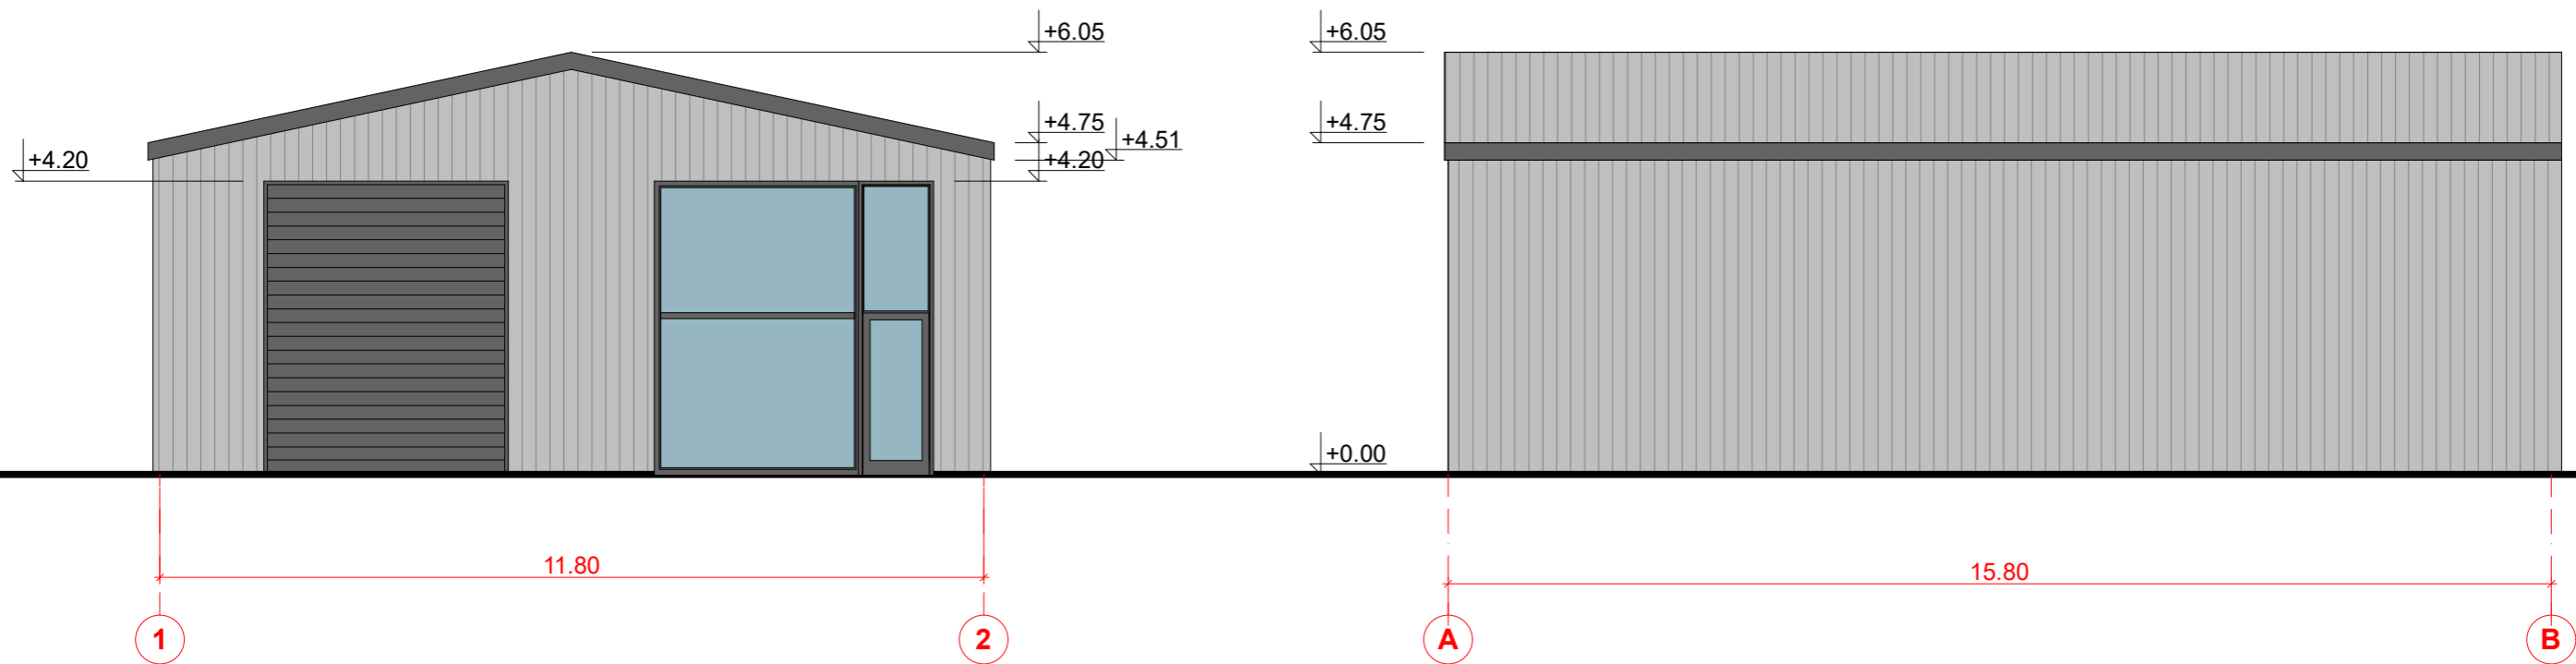
Atestato Nr.	Jurgitos Bocevičienės individualios veiklos pažyma				Kompleksas PENKIOLIKOS SANDĖLIAVIMO PASTATŲ, Kauno m. Darbo g. 16, STATYBOS PROJEKTAS		
A 1648	PV	J. Bocevičienė		2021-09	Brėžinys	Laida	
A 1648	Arch.	J. Bocevičienė			SANDĖLIAVIMO PASTATŲ NR. 3, 4, 5, 6, 7, ir 8 AUKŠTO PLANAS M1:100		
Etapas	Statytojas				Žymuo	Lapas	Lapų
LT	UAB "Dėlionė LT",				21-09-16-TDP-SA-01	1	1




 Stogo danga -rekomenduojama RUUKKI DAUGIASLUOKSNĖS PLOKŠTĖS SP2C E-PIR, SKIRTOS STOGAMS.
 spalva RAL 9007 pilka aliuminio arba RAL 7035 šviesiai pilka arba RAL 7016 Anthracite grey


 Sienų danga rekomanduojama RUUKKI DAUGIASLUOKSNĖS PLOKŠTĖS SP2D X-PIR SKIRTOS IŠORINĖMS SIENOMS 80mm storio
 spalva RAL 9007 pilka aliuminio arba RAL 7035 šviesiai pilka arba RAL 7016 Anthracite grey

Atestato Nr.	Jurgitos Bocevičienės individualios veiklos pažyma				Kompleksas PENKIOLIKOS SANDĖLIAVIMO PASTATŲ, Kauno m. Darbo g. 16, STATYBOS PROJEKTAS		
A 1648	PV	J. Bocevičienė		2021-09	Brėžinys SANDĖLIAVIMO PASTATŲ NR. 3, 4, 5, 6, 7 ir 8 FASADAI M1:100	Laida	
A 1648	Arch.	J. Bocevičienė				0	
Etapas	Statytojas				Žymuo	Lapas	Lapų
LT	UAB "Dėlionė LT",				21-09-16-TDP-SA-01	1	1

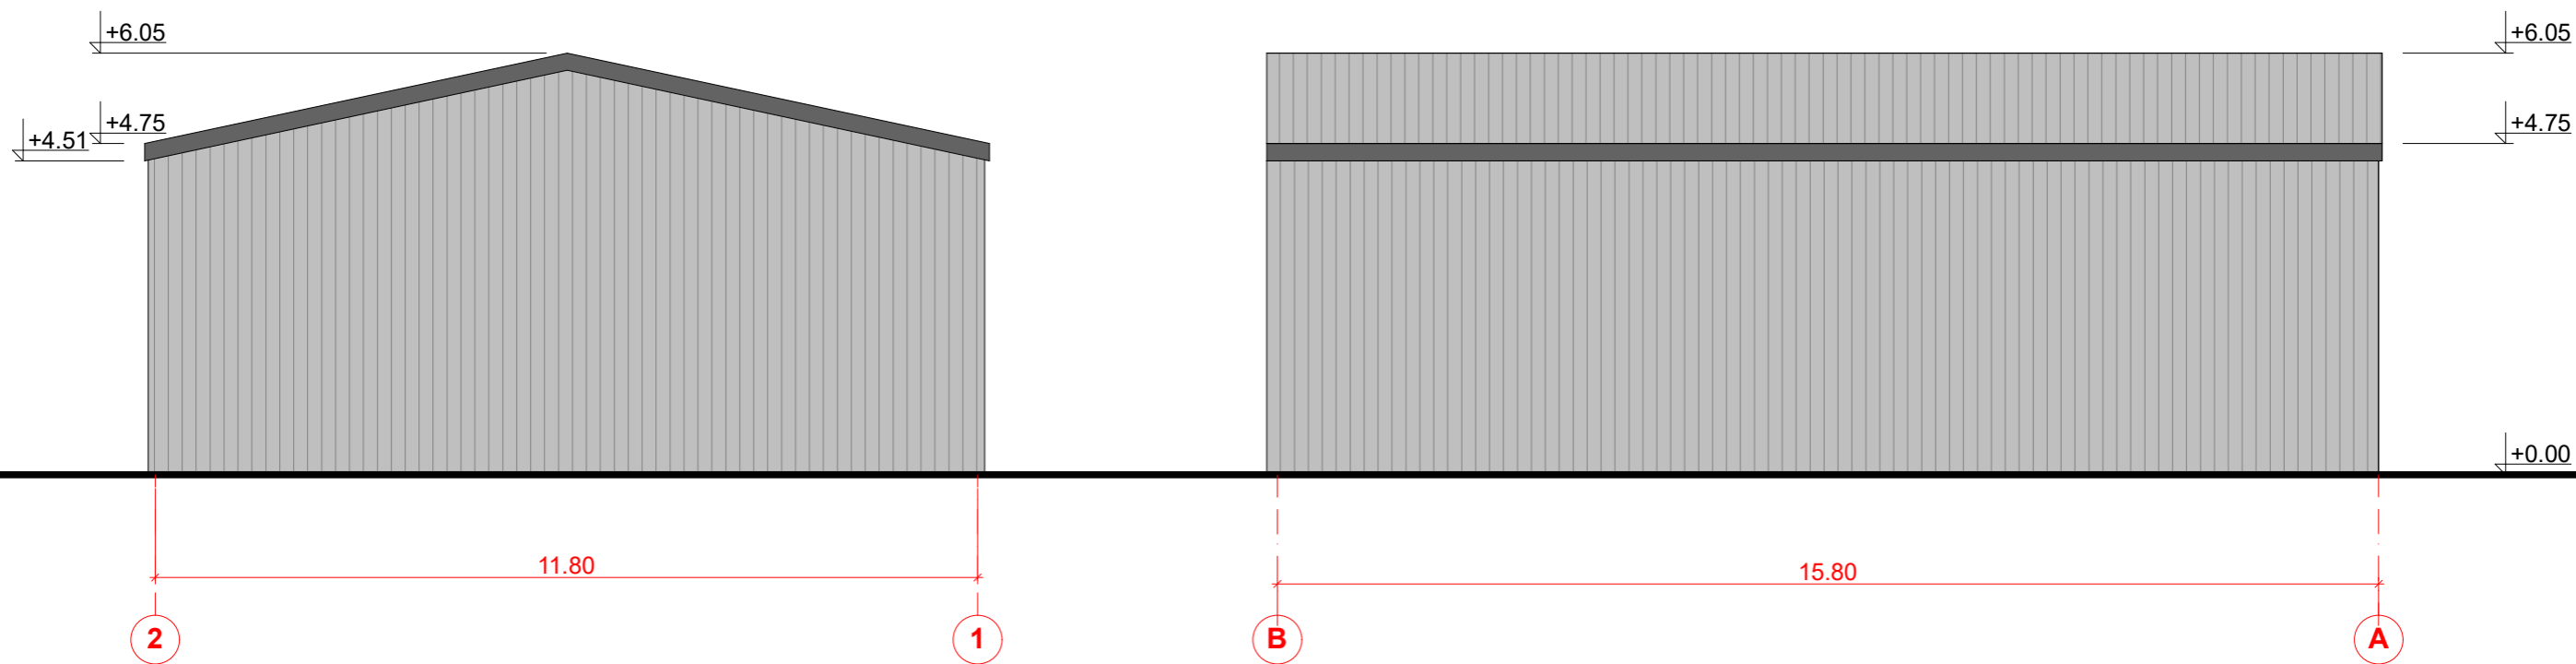

Stogo danga -rekomenduojama RUUKKI DAUGIASLUOKSNĖS PLOKŠTĖS SP2C E-PIR, SKIRTOS STOGAMS.


spalva RAL 9007 pilka aliuminio arba RAL 7035 šviesiai pilka arba RAL 7016 Anthracite grey



Sienų danga rekomanduojama RUUKKI DAUGIASLUOKSNĖS PLOKŠTĖS SP2D X-PIR SKIRTOS IŠORINĖMS SIENOMS 80mm storio

spalva RAL 9007 pilka aliuminio arba RAL 7035 šviesiai pilka arba RAL 7016 Anthracite grey



Atestato Nr.	Jurgitos Bocevičienės individualios veiklos pažyma				Kompleksas PENKIOLIKOS SANDĖLIAVIMO PASTATŲ, Kauno m. Darbo g. 16, STATYBOS PROJEKTAS		
A 1648	PV	J. Bocevičienė		2021-09	Brėžinys SANDĖLIAVIMO PASTATŲ NR. 3, 4, 5, 6, 7 ir 8 FASADAI M1:100	Laida	0
A 1648	Arch.	J. Bocevičienė					
Etapas	Statytojas UAB "Dėlionė LT",				Žymuo 21-09-16-TDP-SA-01	Lapas	Lapų
LT						1	1

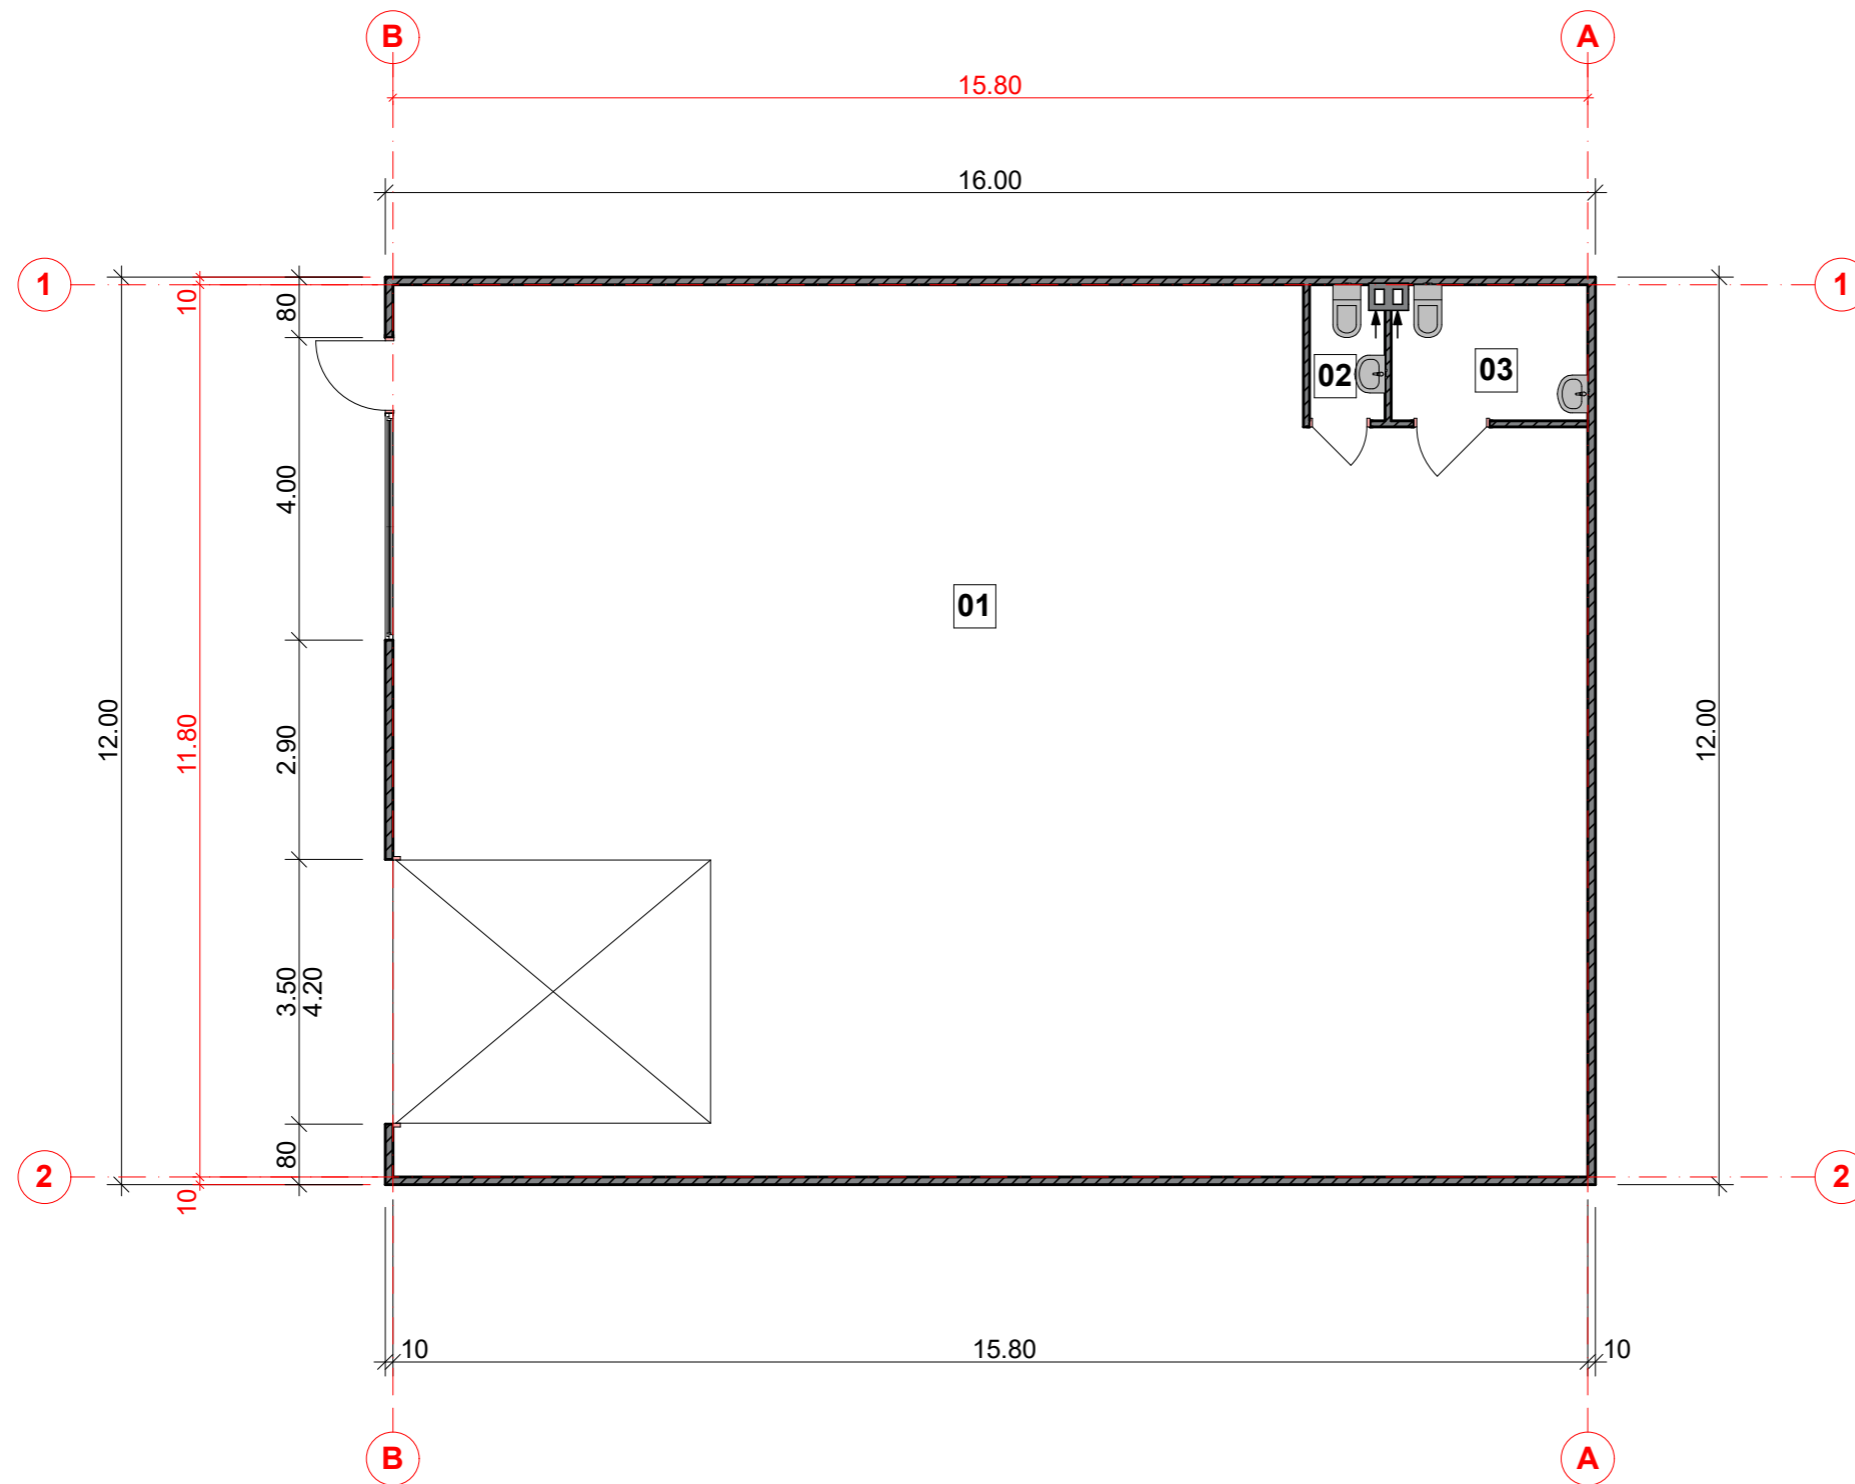



**SANDĖLIAVIMO PASKIRTIES PASTATO Nr.:"1" ir "2"
PATALPŲ EKSPLIKACIJA:**


Nr.Plane	Patalpos pavadinimas	Plotas
01.	Sandėliavimo patalpa	179.37 m ²
02.	Vyrų WC	1.80 m ²
03.	Moterų WC	4.68 m ²
Bendras aukšto plotas:		185,85 m ²

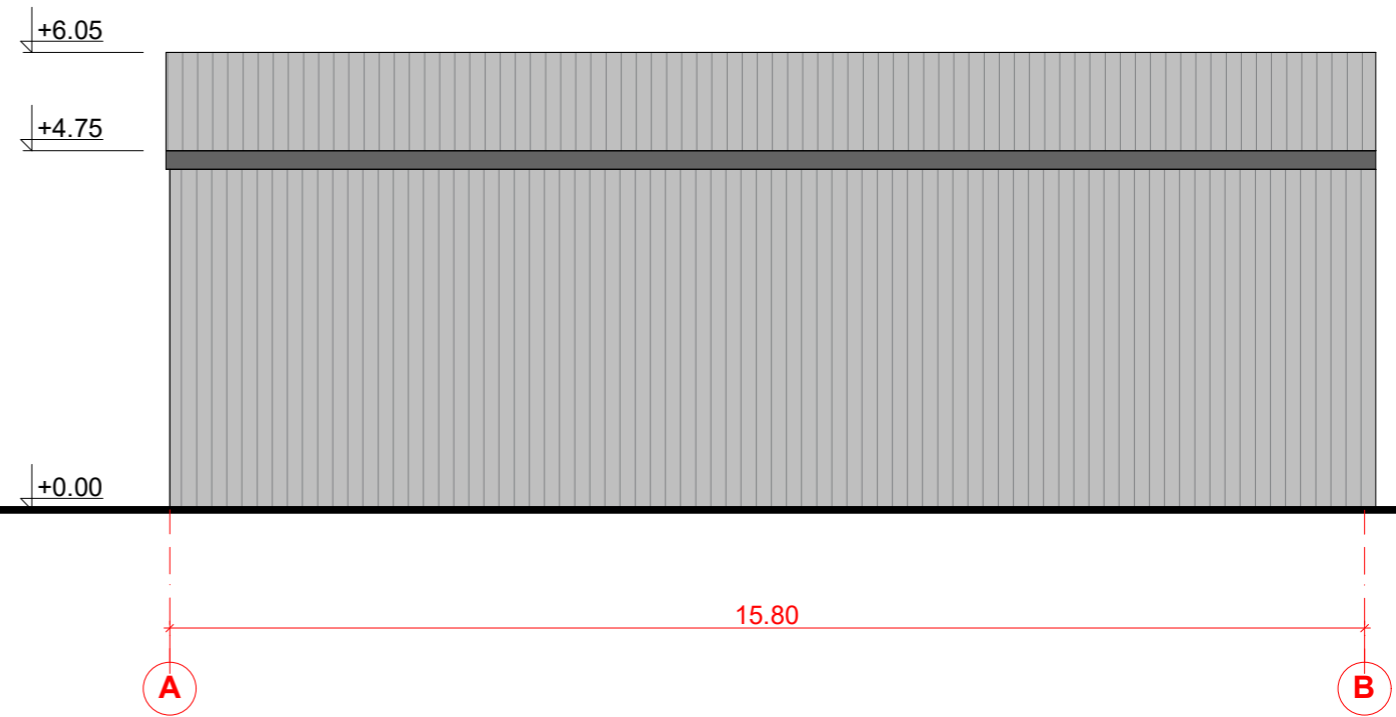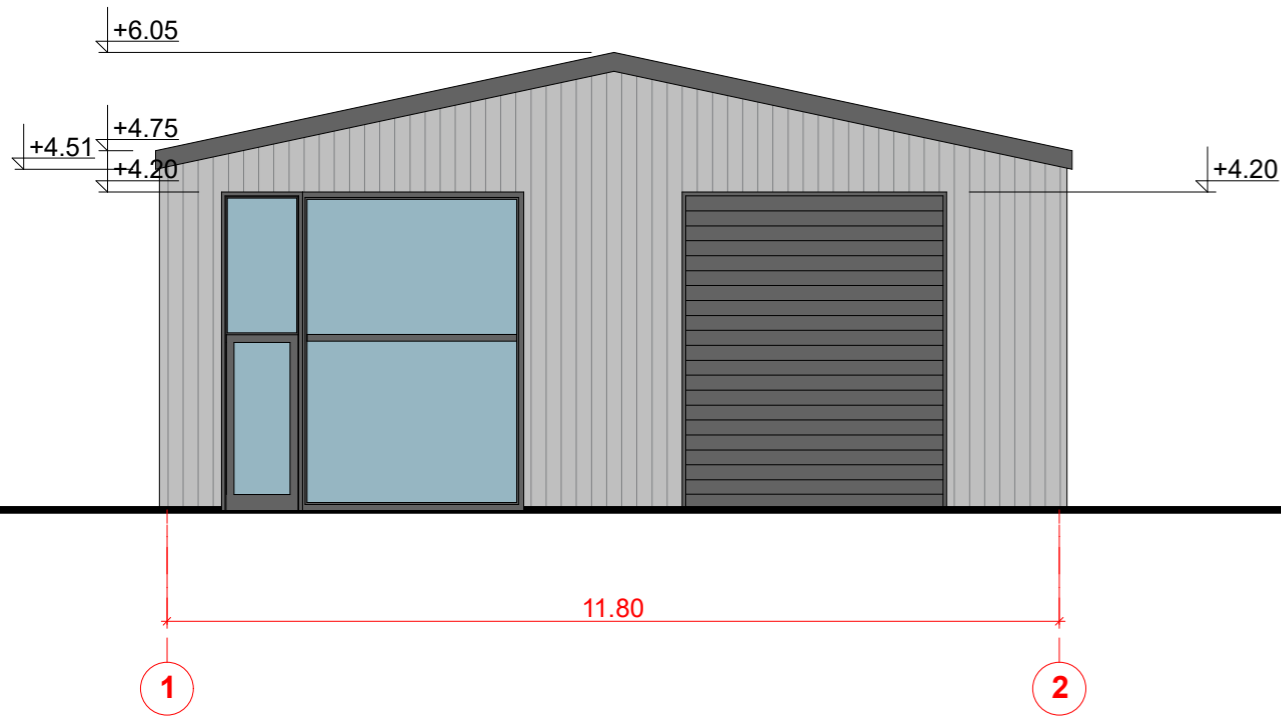
Atestato Nr.	Jurgitos Bocevičienės individualios veiklos pažyma				Kompleksas PENKIOLIKOS SANDĖLIAVIMO PASTATŲ, Kauno m. Darbo g. 16, STATYBOS PROJEKTAS		
A 1648	PV	J. Bocevičienė		2021-09	Brėžinys SANDĖLIAVIMO PASTATŲ NR. 9, 10, 11, 12, 13, 14 ir 15 AUKŠTO PLANAS M1:100		Laida 0
A 1648	Arch.	J. Bocevičienė					
Etapas	Statytojas				Žymuo		Lapas
LT	UAB "Dėlionė LT",				21-09-16-TDP-SA-01		Lapų 1



 Stogo danga -rekomenduojama RUUKKI DAUGIASLUOKSNĖS PLOKŠTĖS SP2C E-PIR, SKIRTOS STOGAMS.
 spalva RAL 9007 pilka aliuminio arba RAL 7035 šviesiai pilka arba RAL 7016 Anthracite grey

 Sienų danga rekomenduojama RUUKKI DAUGIASLUOKSNĖS PLOKŠTĖS SP2D X-PIR SKIRTOS IŠORINĖMS SIENOMS 80mm storio
 spalva RAL 9007 pilka aliuminio arba RAL 7035 šviesiai pilka arba RAL 7016 Anthracite grey


Atestato Nr.	Jurgitos Bocevičienės individualios veiklos pažyma				Kompleksas PENKIOLIKOS SANDĖLIAVIMO PASTATŲ, Kauno m. Darbo g. 16, STATYBOS PROJEKTAS			
A 1648	PV	J. Bocevičienė		2021-09	Brėžinys SANDĖLIAVIMO PASTATŲ NR. 9, 10, 11, 12, 13, 14 ir 15 FASADAI M1:100	Laida	0	
A 1648	Arch.	J. Bocevičienė						
Etapas	Statytojas				Žymuo		Lapas	Lapų
LT	UAB "Dėlionė LT",				21-09-16-TDP-SA-01		1	1

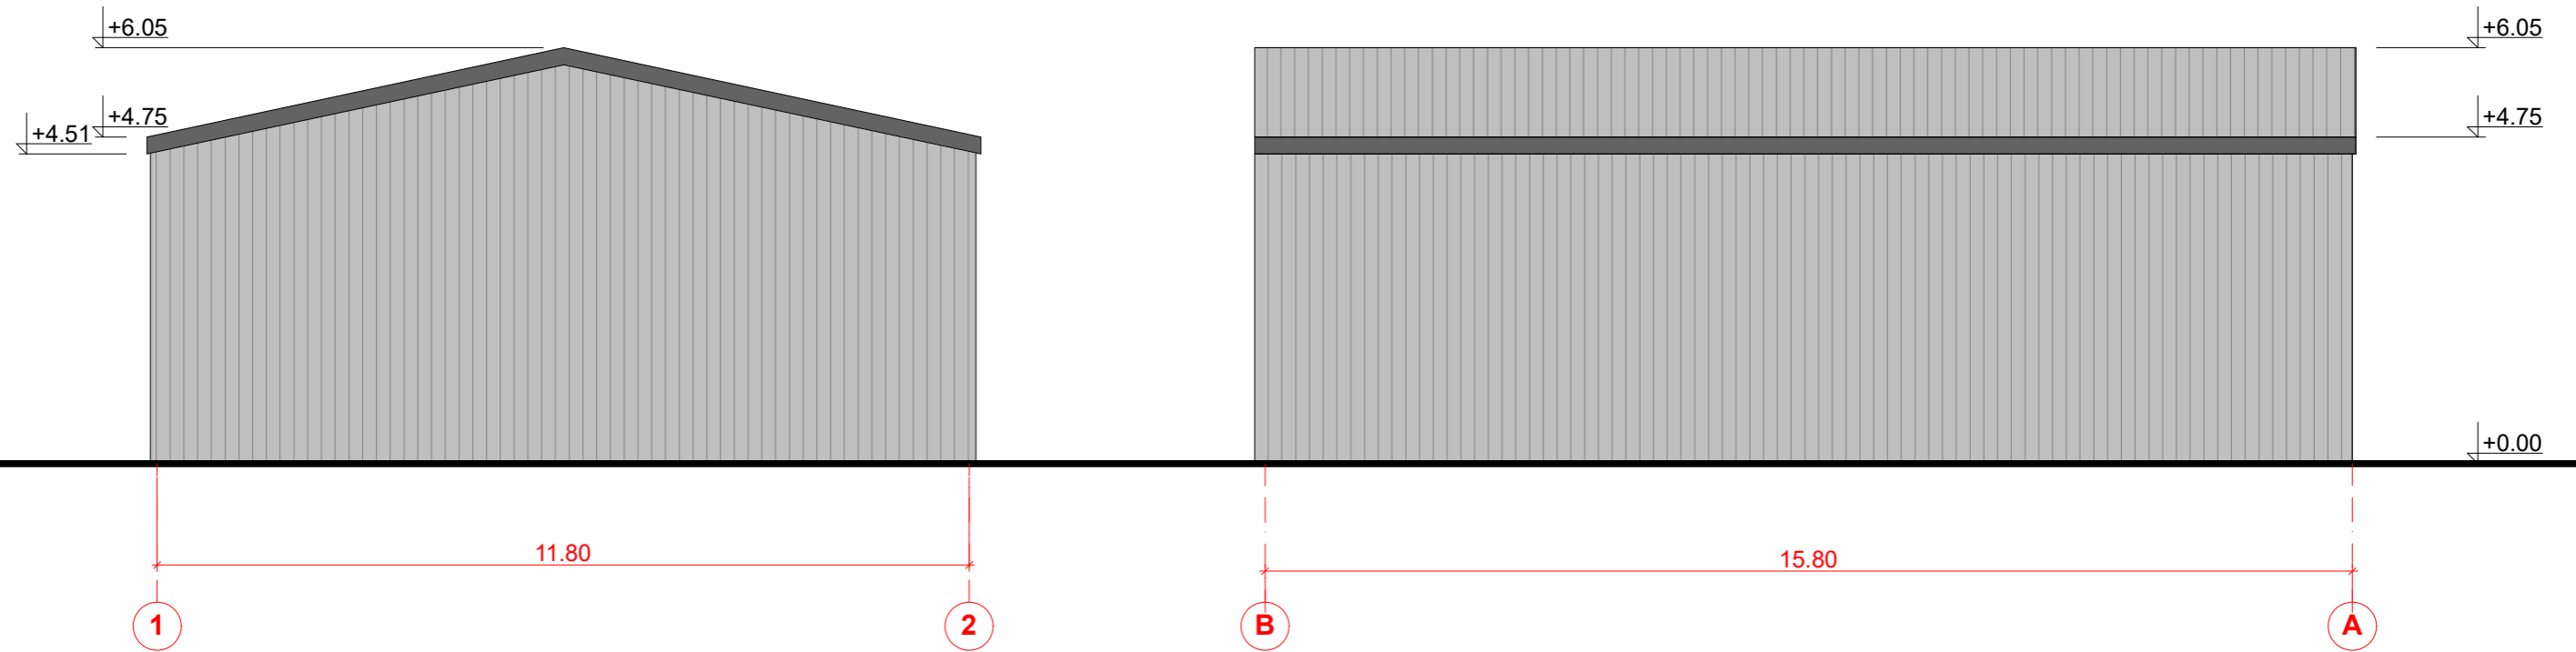

Stogo danga -rekomenduojama RUUKKI DAUGIASLUOKSNĖS PLOKŠTĖS SP2C E-PIR, SKIRTOS STOGAMS.
 spalva RAL 9007 pilka aliuminio arba RAL 7035 šviesiai pilka
 arba RAL 7016 Anthracite grey



Sienų danga rekomenduojama RUUKKI DAUGIASLUOKSNĖS PLOKŠTĖS SP2D X-PIR SKIRTOS IŠORINĖMS SIENOMS 80mm storio
 spalva RAL 9007 pilka aliuminio arba RAL 7035 šviesiai pilka
 arba RAL 7016 Anthracite grey

Atestato Nr.	Jurgitos Bocevičienės individualios veiklos pažyma			Kompleksas PENKIOLIKOS SANDĖLIAVIMO PASTATŲ, Kauno m. Darbo g. 16, STATYBOS PROJEKTAS		
A 1648	PV	J. Bocevičienė		2021-09	Brėžinys	Laida
A 1648	Arch.	J. Bocevičienė			SANDĖLIAVIMO PASTATŲ NR. 9, 10, 11, 12, 13, 14 ir 15 FASADAI M1:100	0
Etapas	Statytojas			Žymuo		Lapas
LT	UAB "Dėlionė LT",			21-09-16-TDP-SA-01		Lapų 1 1