




Atestato Nr.	 UAB „ARCHSTUDIJA“ Konstitucijos pr. 9-41 09308 Vilnius j. k. 300 056 347 Tel.: (8 5) 210 1297			PROJEKTO PAVADINIMAS: <b>KITOS PASKIRTIES INŽINERINIO STATINIO (VĖJO ELEKTRINĖS) TELŠIŲ R. SAV., DEGAIČIŲ SEN., PIELIŲ K. (SKLYPO KAD. Nr. 7815/0003:347) STATYBOS PROJEKTAS</b>				
A 1731	PV	Norbertas Jadello		2022	BRĖŽINYS:	SITUACIJOS SCHEMA M 1:40 000	Laida	0
Stadija	STATYTOJAS/UŽSAKOVAS: UAB „Telšių vėjo parkas“ (j. k. 304954738), Konstitucijos pr. 9-41, 09308 Vilnius				BRĖŽINIO NR.:	T02-TP 2.1	Lapas	Lapų
pp							1	1




EKSPLIKACIJA:


- - vėjo elektrinės sklypo riba
- ( ) - rotoriaus projekcija (158 m skersmuo)
- vėjo elektrinės vieta
- ( ) - rotoriaus projekcija (170 m skersmuo)
- pateikimas į vėjo elektrinės žemės sklypą (servitutas), numatytas žemės sklypo formavimo ir pertvarkymo projektu

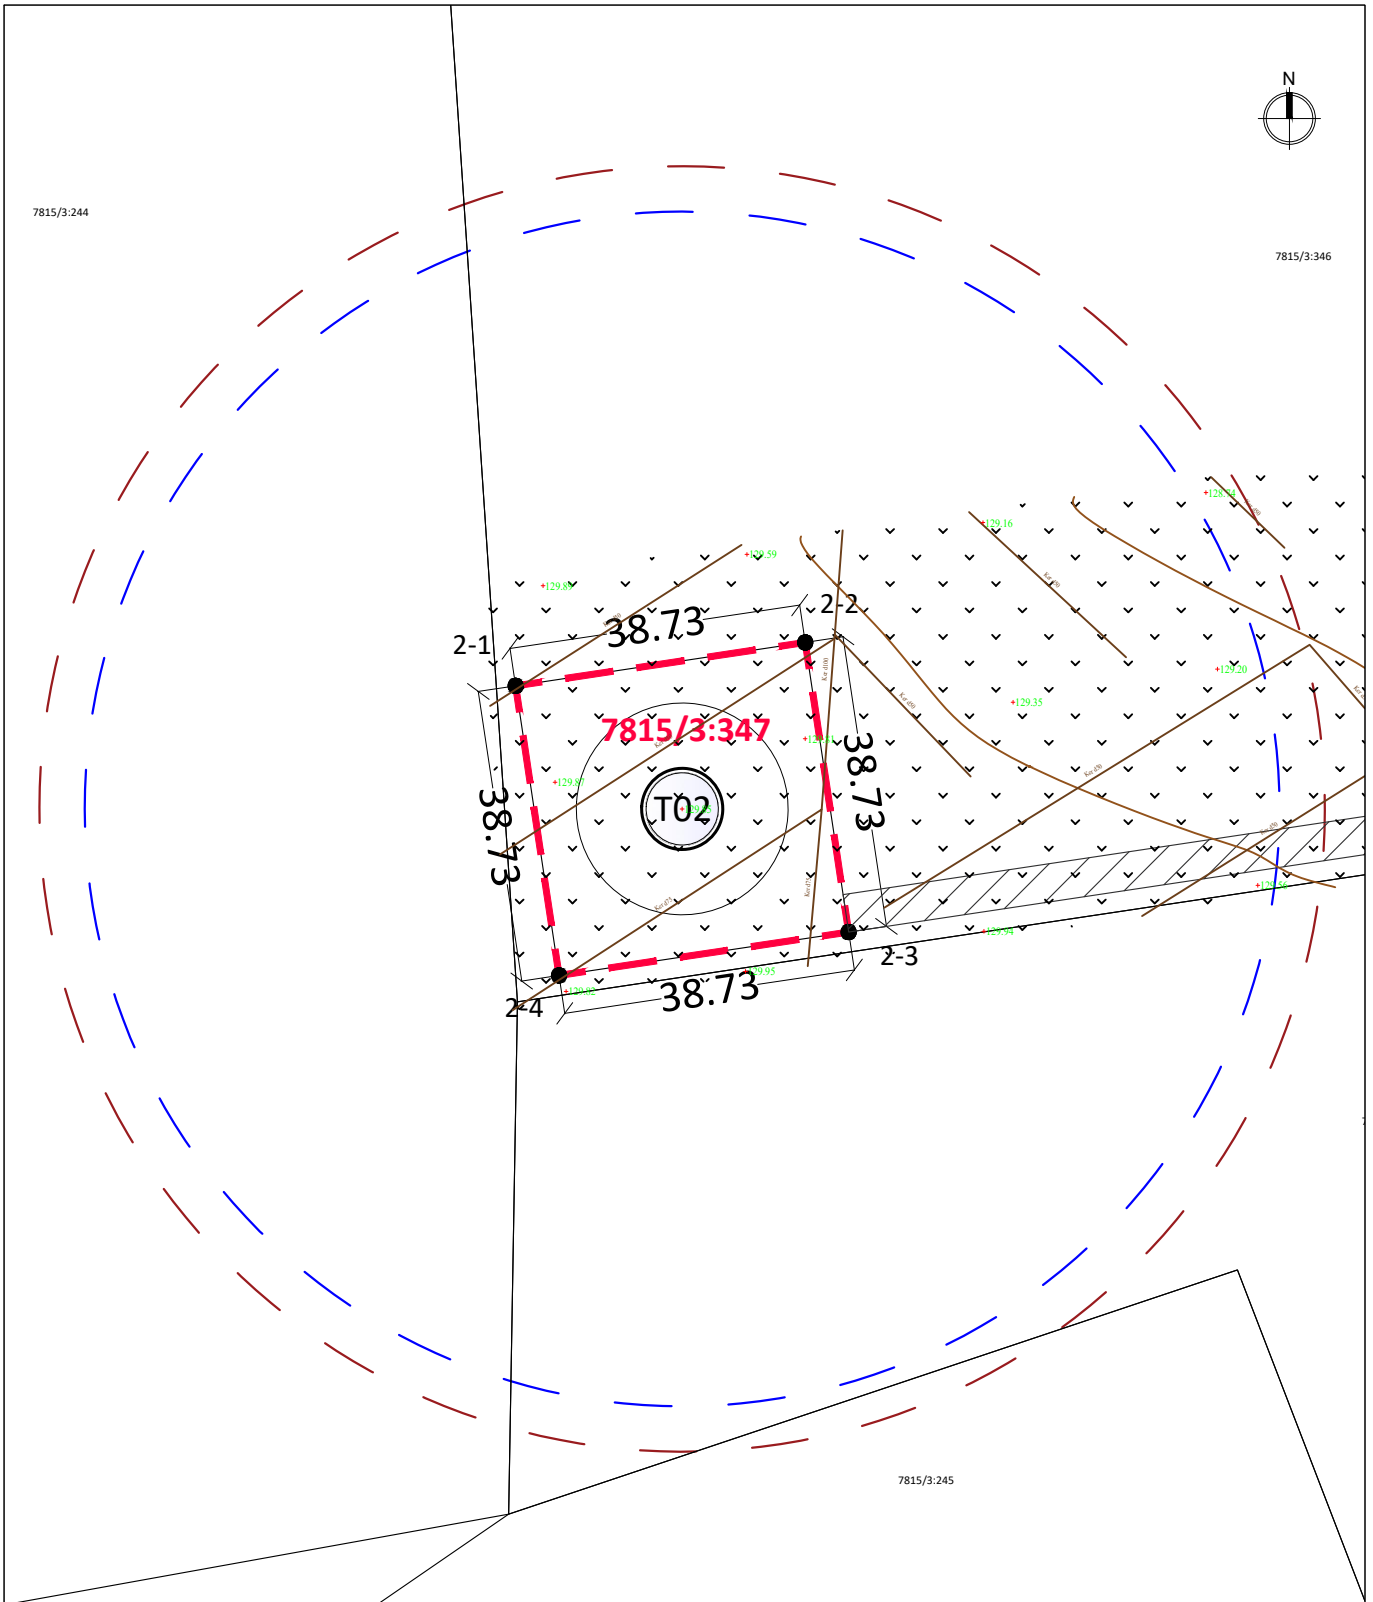
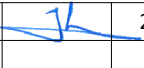
2-1	6212385.28	400017.98
2-2	6212391.02	400056.28
2-3	6212352.72	400062.02
2-4	6212346.98	400023.72

1. kad. Nr. 7815/0003:347 (1 vėjo elektrinės statybai)		
1.1. sklypo plotas	m <sup>2</sup>	1500

Atestato Nr.	 Arch Studija modernūs sprendimai	UAB „ARCHSTUDIJA“ Konstitucijos pr. 9-41 09308 Vilnius j. k. 300 056 347 Tel.: (8 5) 210 1297	PROJEKTO PAVADINIMAS: <b>KITOS PASKIRTIES INŽINERINIO STATINIO (VĖJO ELEKTRINĖS) TELŠIŲ R. SAV., DEGAIČIŲ SEN., PIELIŲ K. (SKLYPO KAD. Nr. 7815/0003:347) STATYBOS PROJEKTAS</b>
A 1731	PV	Norbertas Jadello	2022
BRĖŽINYS: SPRENDINIŲ BRĖŽINYS M 1:1 000			
Laida 0			
Stadija	STATYTOJAS/UŽSAKOVAS:		BRĖŽINIO NR.:
pp	UAB „Telšių vėjo parkas“ (j. k. 304954738), Konstitucijos pr. 9-41, 09308 Vilnius		T02-TP 2.2
			Lapas 1
			Lapų 1



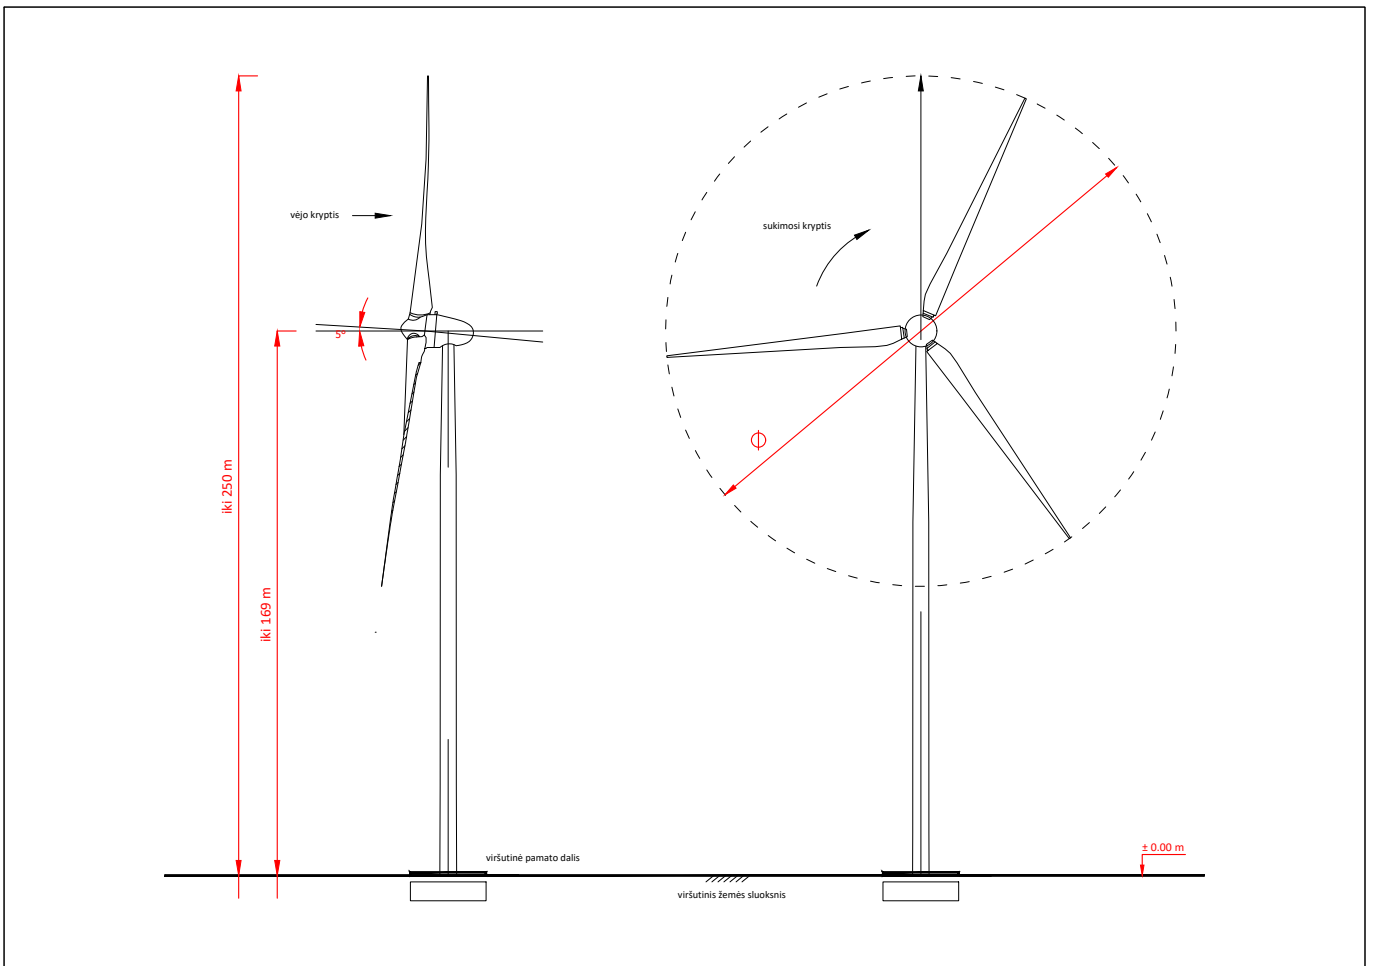

Atestato Nr.	 UAB „ARCHSTUDIJA“ Konstitucijos pr. 9-41 09308 Vilnius j. k. 300 056 347 Tel.: (8 5) 210 1297			PROJEKTO PAVADINIMAS: <b>KITOS PASKIRTIES INŽINERINIO STATINIO (VĖJO ELEKTRINĖS) TELŠIŲ R. SAV., DEGAIČIŲ SEN., PIELIŲ K. (SKLYPO KAD. Nr. 7815/0003:347) STATYBOS PROJEKTAS</b>				
A 1731	PV	Norbertas Jadello		2022	BRĖŽINYS:	VIZUALIZACIJA	Laida	0
Stadija	STATYTOJAS/UŽSAKOVAS: <b>UAB „Telšių vėjo parkas“ (j. k. 304954738),          Konstitucijos pr. 9-41, 09308 Vilnius</b>				BRĖŽINIO NR.:	T02-TP 2.3	Lapas	Lapų
pp							1	1