




Atestato Nr.	 UAB „ARCHSTUDIJA“ Konstitucijos pr. 9-41 09308 Vilnius j. k. 300 056 347 Tel.: (8 5) 210 1297				PROJEKTO PAVADINIMAS: <b>KITOS PASKIRTIES INŽINERINIO STATINIO (VĖJO ELEKTRINĖS) TELŠIŲ R. SAV., DEGAIČIŲ SEN., PIELIŲ K. (SKLYPO KAD. Nr. 7815/0003:343) STATYBOS PROJEKTAS</b>				
A 1731	PV	Norbertas Jadello		2022	BRĖŽINYS:			SITUACIJOS SCHEMA M 1:40 000	Laida
								0	
Stadija	STATYTOJAS/UŽSAKOVAS:				BRĖŽINIO NR.:			Lapas	Lapų
pp	UAB „Telšių vėjo parkas“ (j. k. 304954738), Konstitucijos pr. 9-41, 09308 Vilnius				T03-TP 2.1			1	1

7815/3:342



EKSPLIKACIJA:

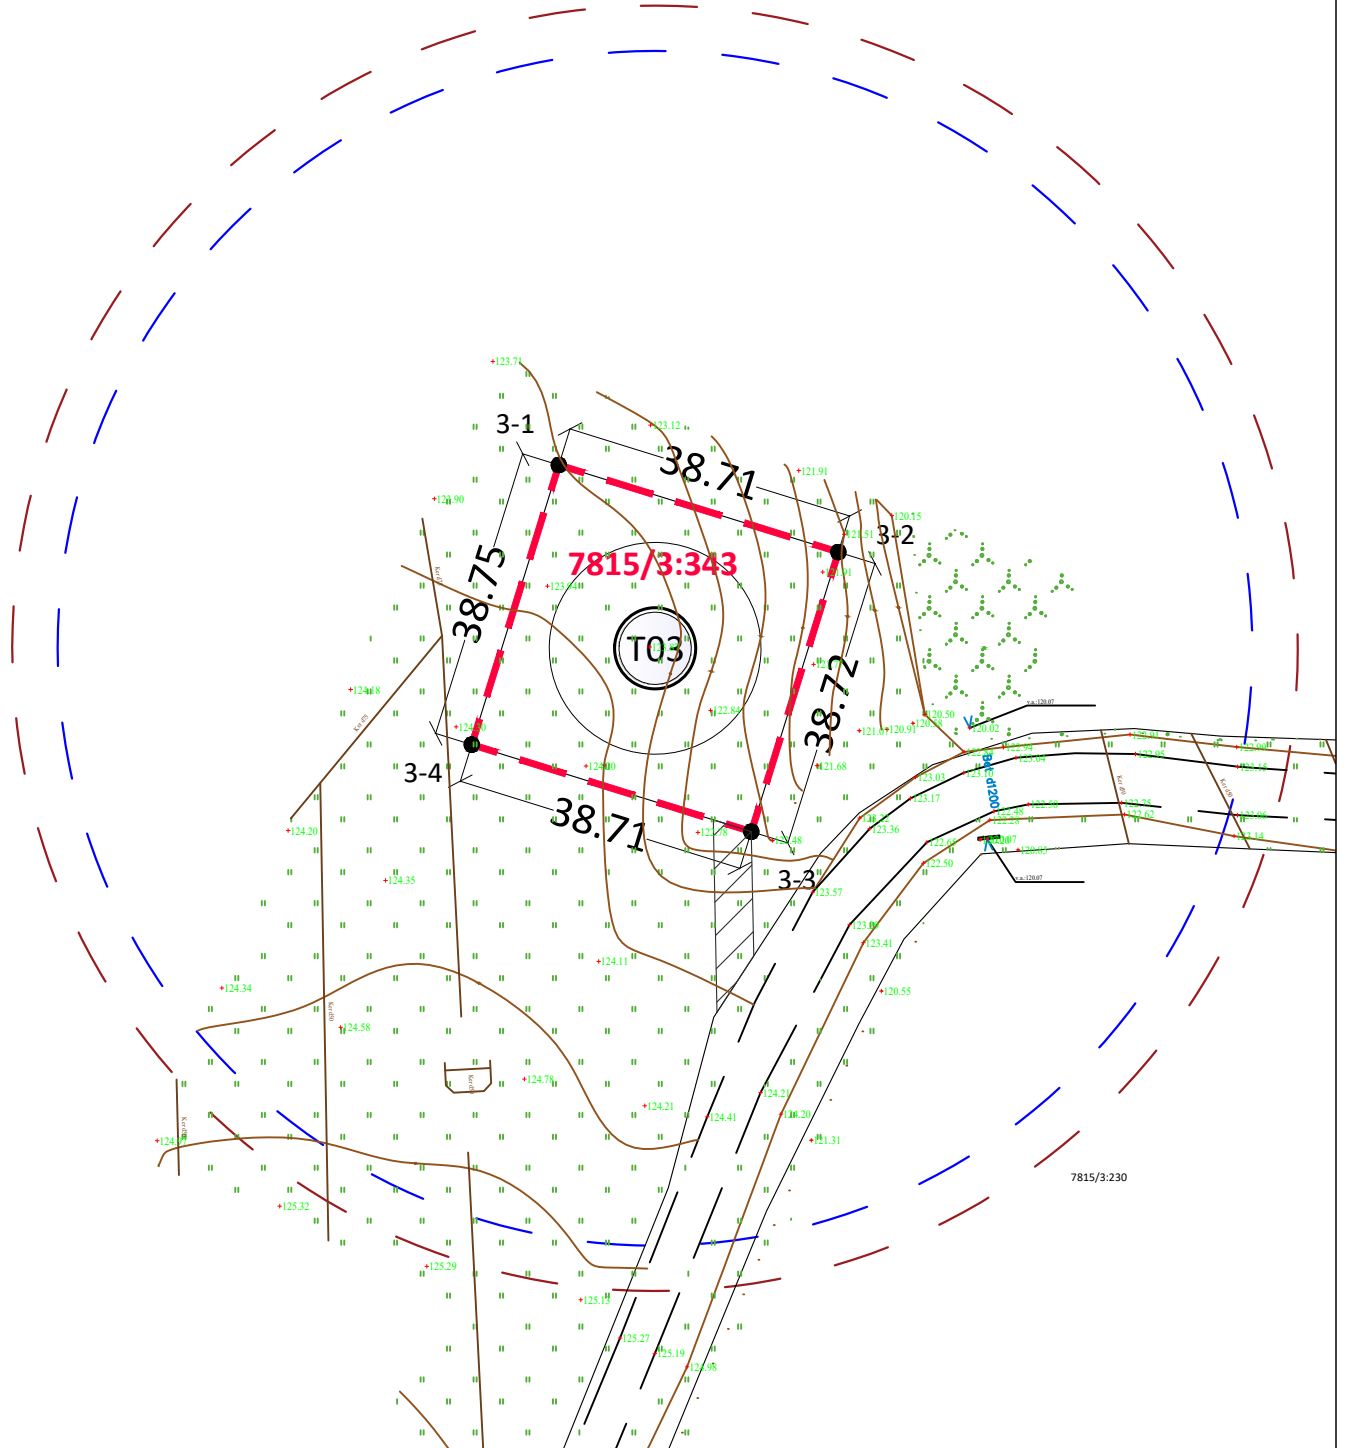- vėjo elektrinės sklypo riba

- rotoriaus projekcija (158 m skersmuo)

3-1 6212824.24 400607.28

1. kad. Nr. 7815/0003:343 (1 vėjo elektrinės statybai)

- vėjo elektrinės vieta

- rotoriaus projekcija (170 m skersmuo)

3-2 6212812.73 400644.24

1.1. sklypo plotas

m<sup>2</sup>

1500

- patekimas į vėjo elektrinės žemės sklypą (servitutas), numatytas žemės sklypo formavimo ir pertvarkymo projektu

3-3 6212775.76 400632.73

3-4 6212787.24 400595.76

Atestato Nr.

  
Arch Studija
   
modernūs sprendimai

 UAB „ARCHSTUDIJA“  
 Konstitucijos pr. 9-41  
 09308 Vilnius  
 j. k. 300 056 347  
 Tel.: (8 5) 210 1297

PROJEKTO PAVADINIMAS:

 KITOS PASKIRTIES INŽINERINIO STATINIO (VĖJO ELEKTRINĖS) TELŠIŲ R. SAV.,  
 DEGAIČIŲ SEN., PIELIŲ K. (SKLYPO KAD. Nr. 7815/0003:343) STATYBOS  
 PROJEKTAS

A 1731

PV

Norbertas Jadello

2022

BRĖŽINYS:

SPRENDINIŲ BRĖŽINYS M 1:1 000

Laida

0

Stadija

STATYTOJAS/UŽSAKOVAS:

BRĖŽINIO NR.:

Lapas

Lapų


pp


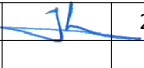
 UAB „Telšių vėjo parkas“ (j. k. 304954738),  
 Konstitucijos pr. 9-41, 09308 Vilnius

T03-TP 2.2

1

1

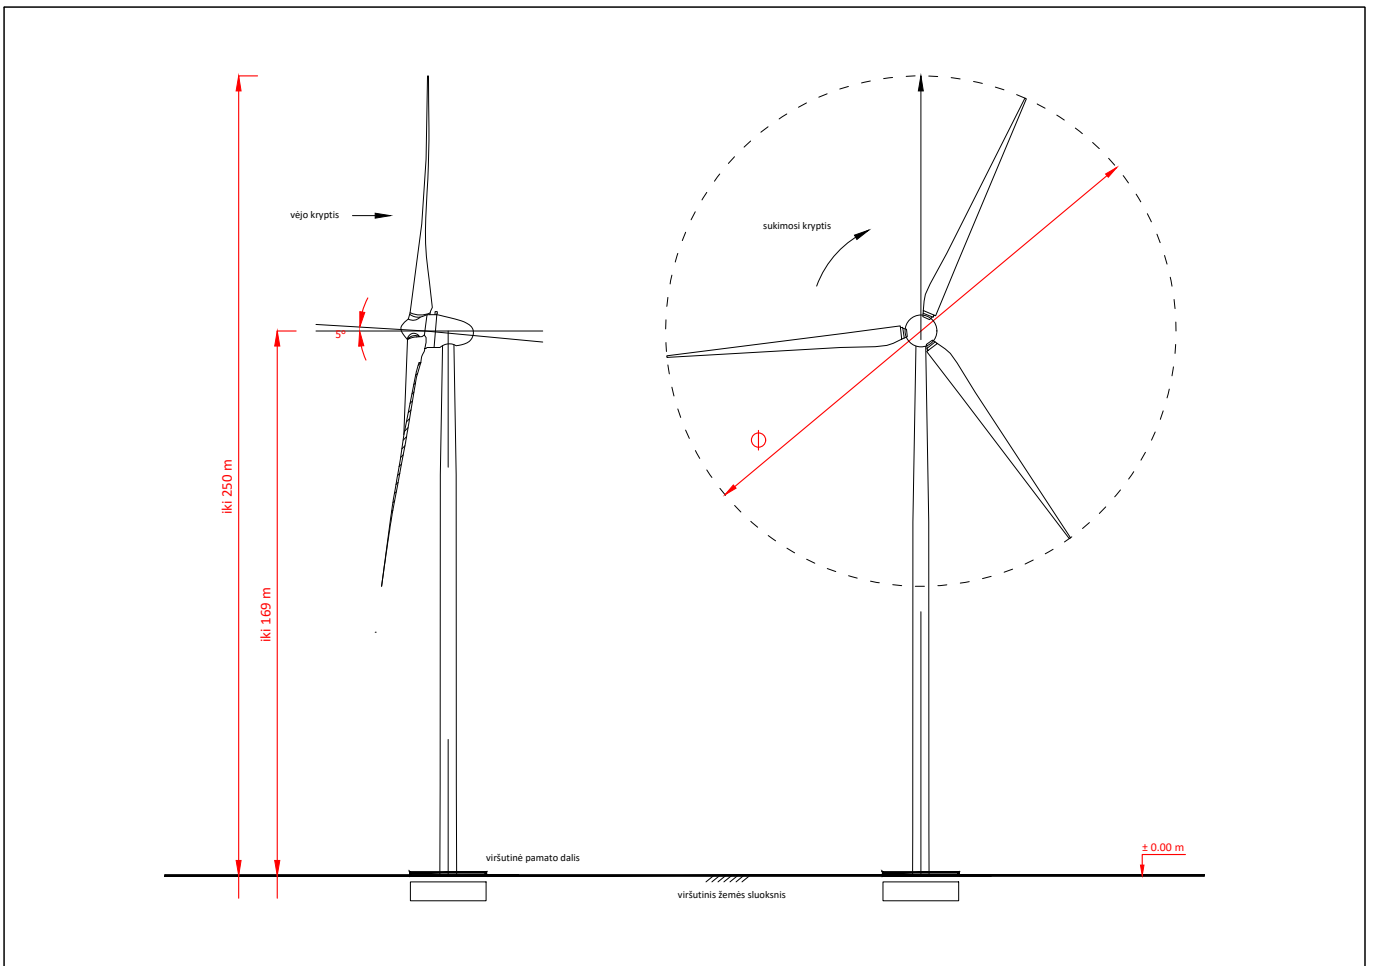

Atestato Nr.	 UAB „ARCHSTUDIJA“ Konstitucijos pr. 9-41 09308 Vilnius j. k. 300 056 347 Tel.: (8 5) 210 1297			PROJEKTO PAVADINIMAS: <b>KITOS PASKIRTIES INŽINERINIO STATINIO (VĖJO ELEKTRINĖS) TELŠIŲ R. SAV., DEGAIČIŲ SEN., PIELIŲ K. (SKLYPO KAD. Nr. 7815/0003:343) STATYBOS PROJEKTAS</b>				
A 1731	PV	Norbertas Jadello		2022	BRĖŽINYS:	VIZUALIZACIJA	Laida	0
Stadija	STATYTOJAS/UŽSAKOVAS: <b>UAB „Telšių vėjo parkas“ (j. k. 304954738),          Konstitucijos pr. 9-41, 09308 Vilnius</b>				BRĖŽINIO NR.:	T03-TP 2.3	Lapas	Lapų
pp							1	1