




Atestato Nr.	 UAB „ARCHSTUDIJA“ Konstitucijos pr. 9-41 09308 Vilnius j. k. 300 056 347 Tel.: (8 5) 210 1297				PROJEKTO PAVADINIMAS: KITOS PASKIRTIES INŽINERINIO STATINIO (VĖJO ELEKTRINĖS) TELŠIŲ R. SAV., DEGAIČIŲ SEN., LAUKSTĖNŲ K. (SKLYPO KAD. Nr. 7815/0003:336) STATYBOS PROJEKTAS			
A 1731	PV	Norbertas Jadello		2022	BRĖŽINYS:	SITUACIJOS SCHEMA M 1:40 000		Laida
								0
Stadija	STATYTOJAS/UŽSAKOVAS:				BRĖŽINIO NR.:		Lapas	Lapų
pp	UAB „Telšių vėjo parkas“ (j. k. 304954738), Konstitucijos pr. 9-41, 09308 Vilnius				T06-TP 2.1		1	1



7815/3:234

7815/3:335

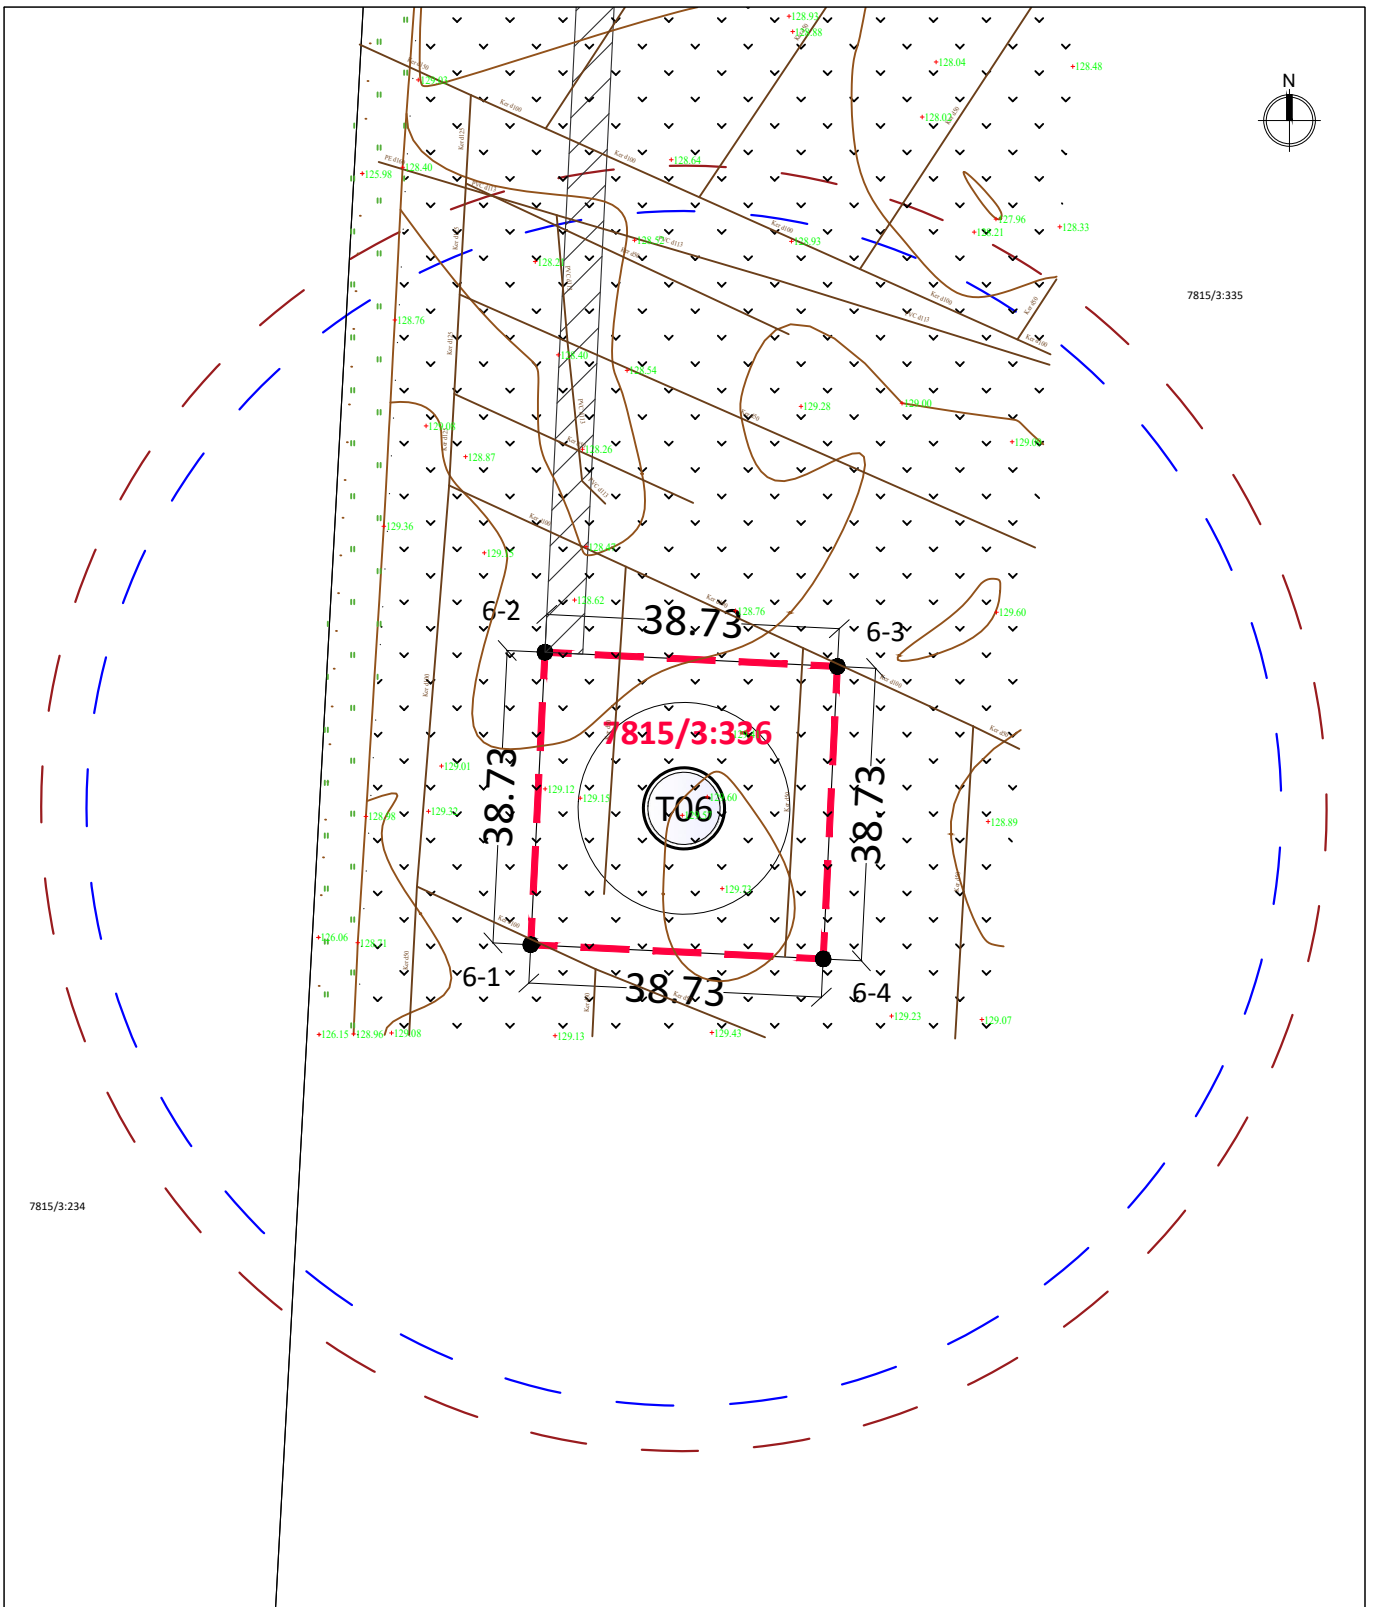
EKSPLIKACIJA:



- - - - vėjo elektrinės sklypo riba
- - vėjo elektrinės vieta
- ▨ - patekimas į vėjo elektrinės žemės sklypą (servitutas), numatytas žemės sklypo formavimo ir pertvarkymo projektu


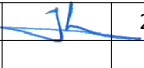
- () - rotoriaus projekcija (158 m skersmuo)
- () - rotoriaus projekcija (170 m skersmuo)

6-1	6211642.97	400416.74
6-2	6211681.65	400418.62
6-3	6211679.77	400457.30
6-4	6211641.09	400455.42

1. kad. Nr. 7815/0003:336 (1 vėjo elektrinės statybai)		
1.1. sklypo plotas	m ²	1500

Atestato Nr.	 UAB „ARCHSTUDIJA“ Konstitucijos pr. 9-41 09308 Vilnius j. k. 300 056 347 Tel.: (8 5) 210 1297			PROJEKTO PAVADINIMAS: KITOS PASKIRTIES INŽINERINIO STATINIO (VĖJO ELEKTRINĖS) TELŠIŲ R. SAV., DEGAIČIŲ SEN., LAUKSTĖNŲ K. (SKLYPO KAD. Nr. 7815/0003:336) STATYBOS PROJEKTAS	
A 1731	PV	Norbertas Jadello	2022	BRĖŽINYS: SPRENDINIŲ BRĖŽINYS M 1:1 000	Laida 0
Stadija	STATYTOJAS/UŽSAKOVAS: UAB „Telšių vėjo parkas“ (j. k. 304954738), Konstitucijos pr. 9-41, 09308 Vilnius			BRĖŽINIO NR.: T06-TP 2.2	Lapas 1
pp					Lapų 1

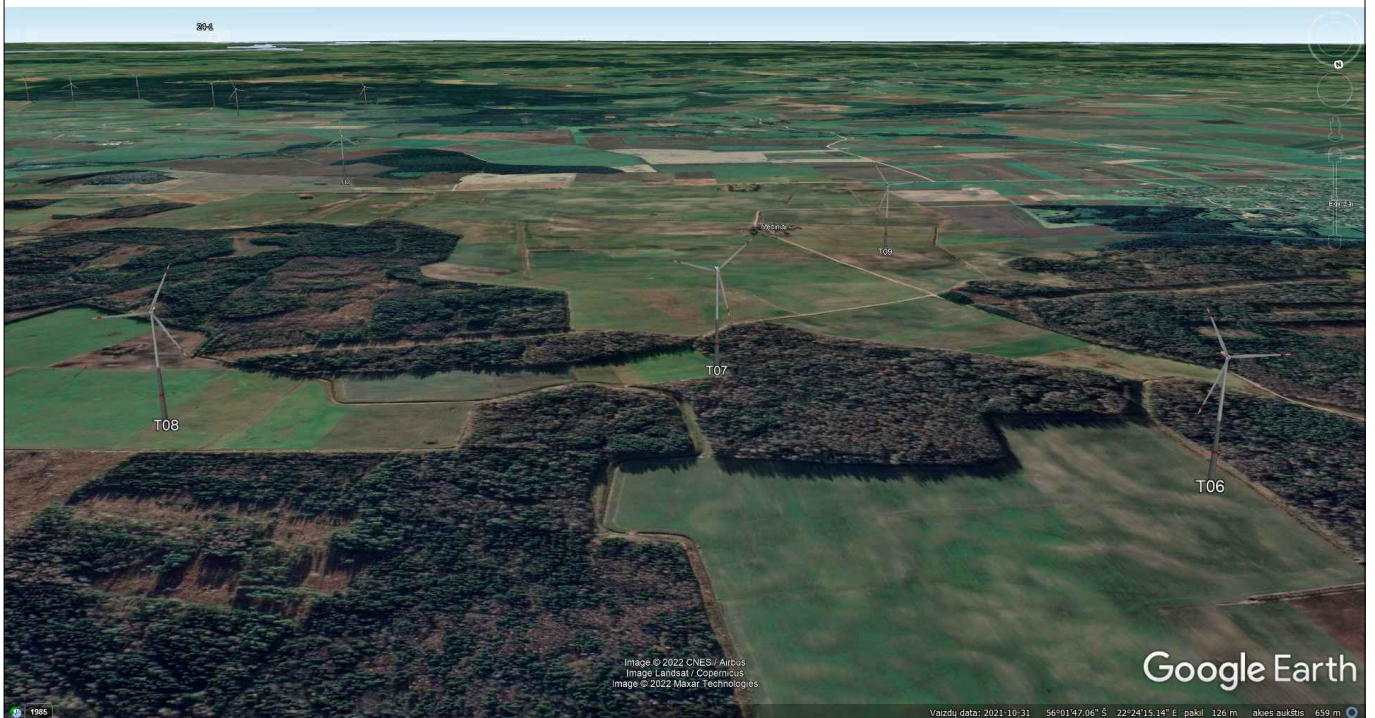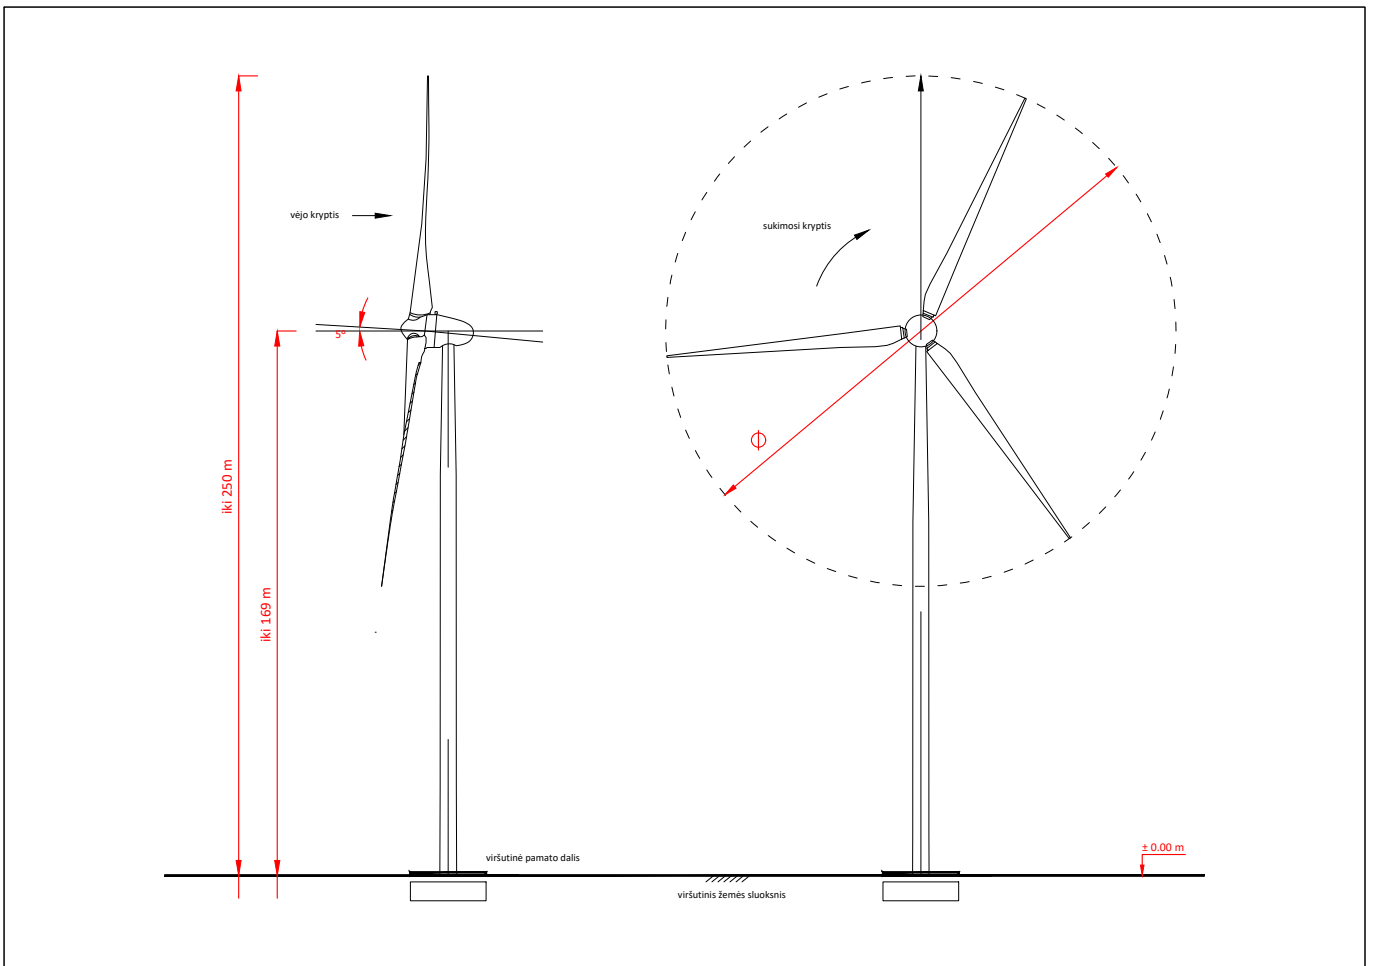

Atestato Nr.	 UAB „ARCHSTUDIJA“ Konstitucijos pr. 9-41 09308 Vilnius j. k. 300 056 347 Tel.: (8 5) 210 1297			PROJEKTO PAVADINIMAS: KITOS PASKIRTIES INŽINERINIO STATINIO (VĖJO ELEKTRINĖS) TELŠIŲ R. SAV., DEGAIČIŲ SEN., LAUKSTĖNŲ K. (SKLYPO KAD. Nr. 7815/0003:336) STATYBOS PROJEKTAS				
A 1731	PV	Norbertas Jadello		2022	BRĖŽINYS:	VIZUALIZACIJA	Laida	0
Stadija	STATYTOJAS/UŽSAKOVAS: UAB „Telšių vėjo parkas“ (j. k. 304954738), Konstitucijos pr. 9-41, 09308 Vilnius				BRĖŽINIO NR.:	T06-TP 2.3	Lapas	Lapų
pp							1	1