

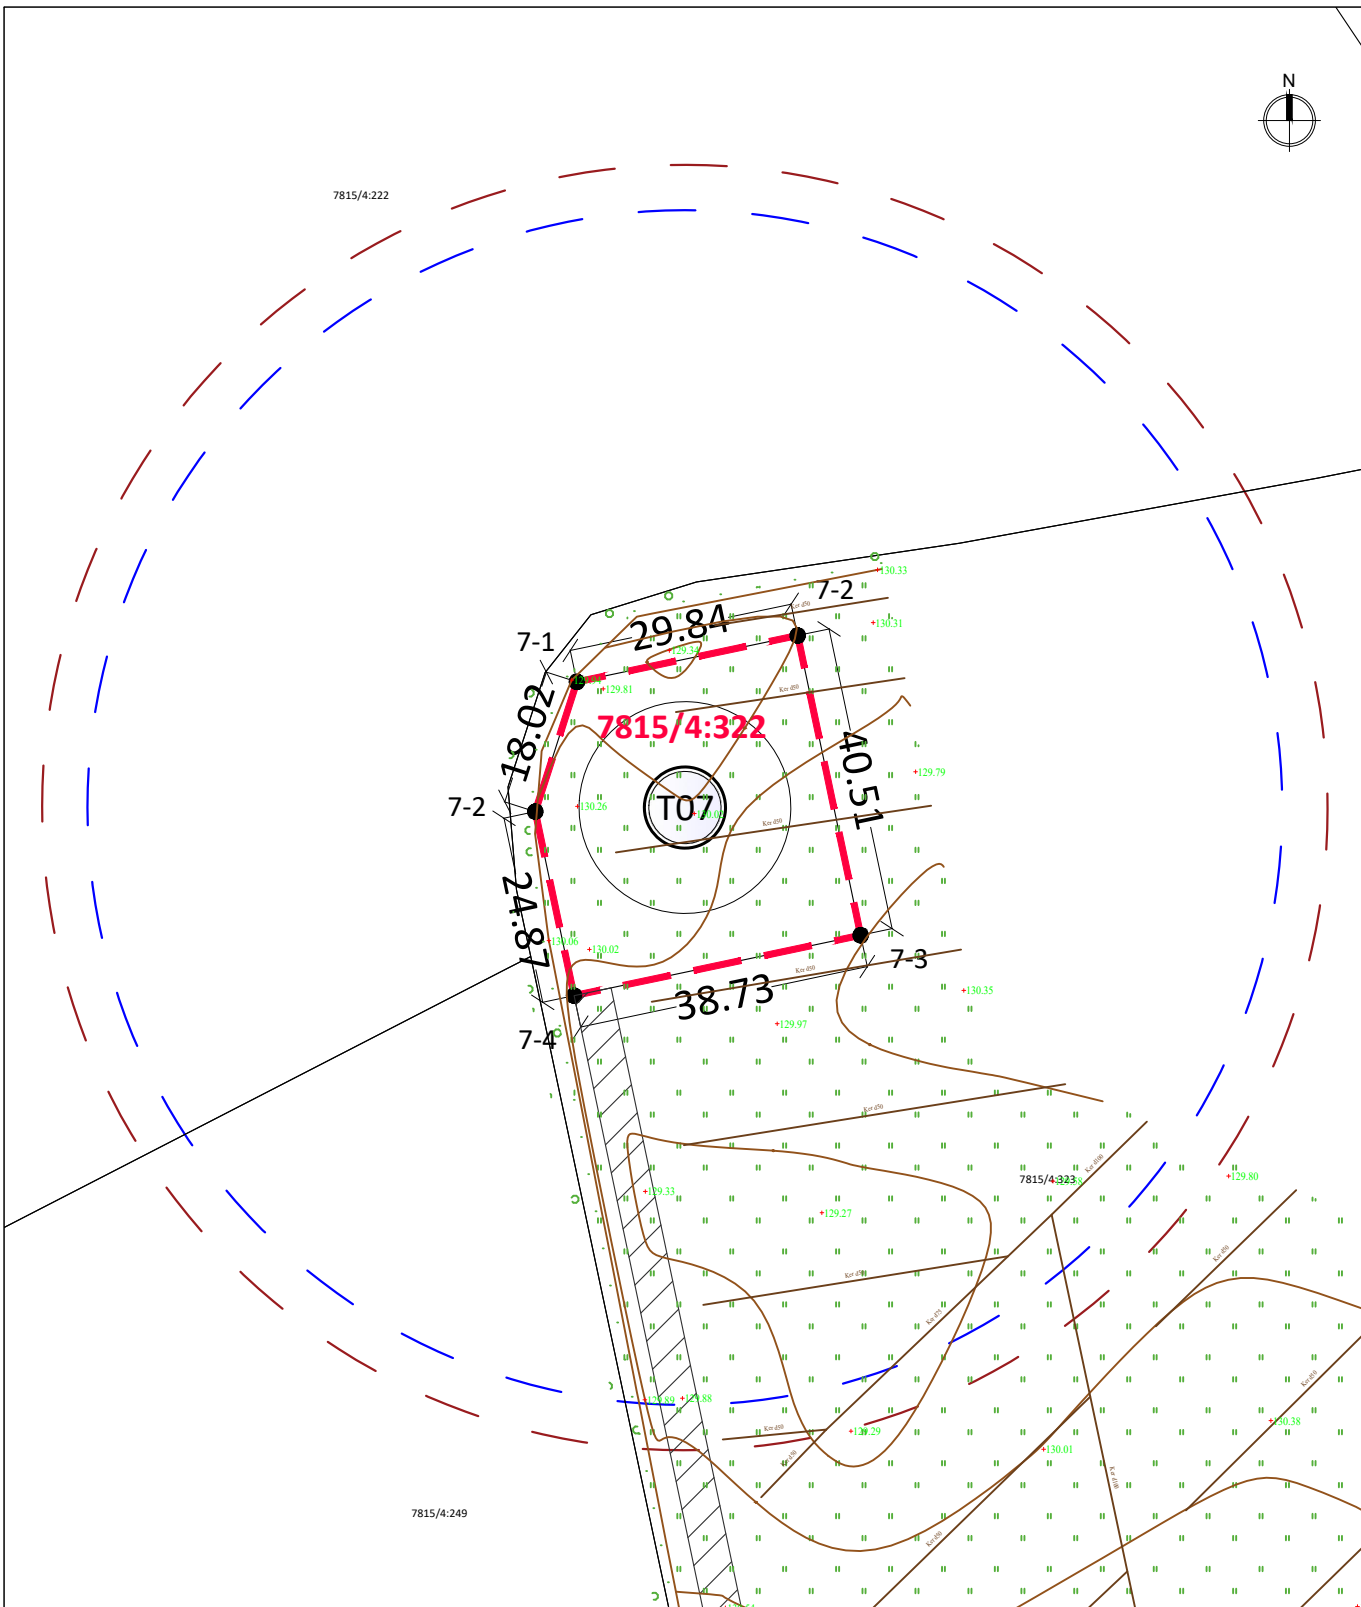


| | | | | | |
|--------------|--|-------------------|--|---|------------|
| Atestato Nr. |  UAB „ARCHSTUDIJA“ Konstitucijos pr. 9-41 09308 Vilnius j. k. 300 056 347 Tel.: (8 5) 210 1297 | | | PROJEKTO PAVADINIMAS: KITOS PASKIRTIES INŽINERINIO STATINIO (VĖJO ELEKTRINĖS) TELŠIŲ R. SAV., DEGAIČIŲ SEN., MEDINIŲ K. (SKLYPO KAD. Nr. 7815/0004:322) STATYBOS PROJEKTAS | |
| A 1731 | PV | Norbertas Jadello |  2022 | BRĖŽINYS: SITUACIJOS SCHEMA M 1:40 000 | Laida 0 |
| Stadija | STATYTOJAS/UŽSAKOVAS: UAB „Telšių vėjo parkas“ (j. k. 304954738), Konstitucijos pr. 9-41, 09308 Vilnius | | | BRĖŽINIO NR.: T07-TP 2.1 | Lapas 1 |
| pp | | | | | Lapų 1 |



7815/4:222

7815/4:249





EKSPLIKACIJA:

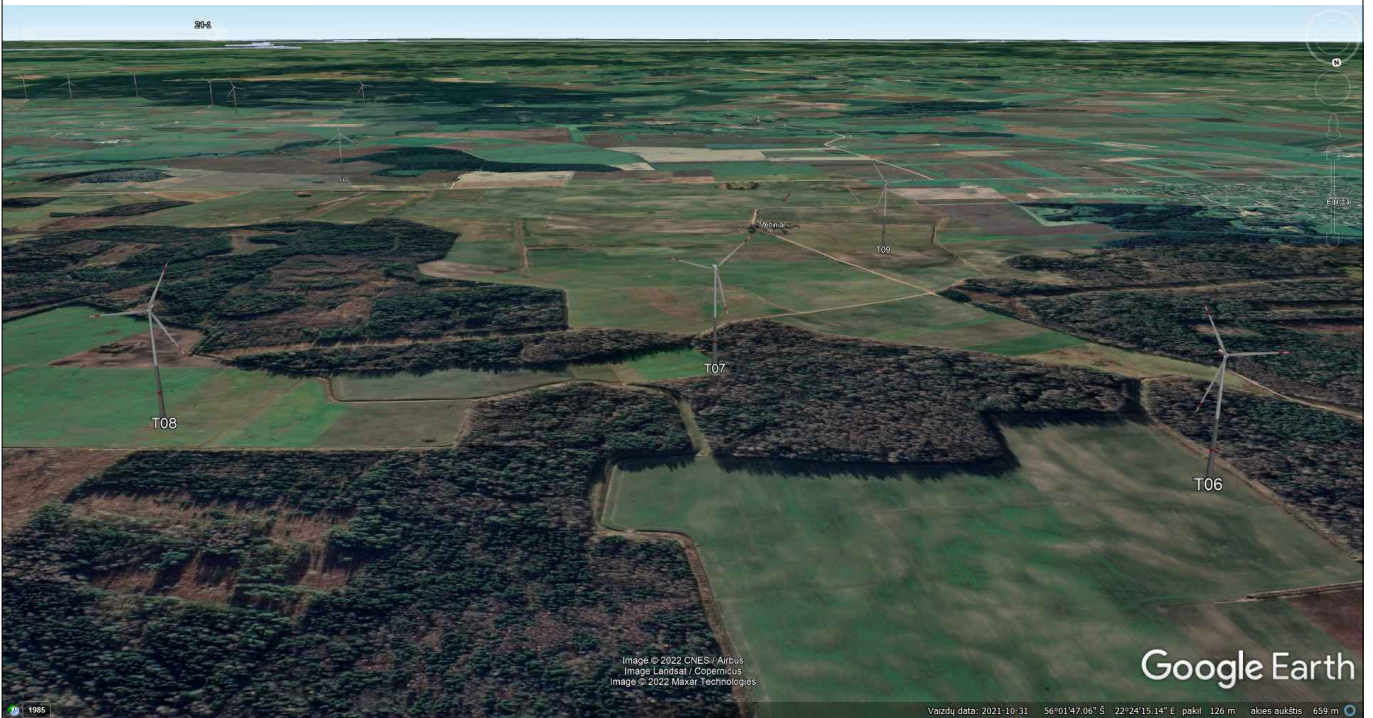
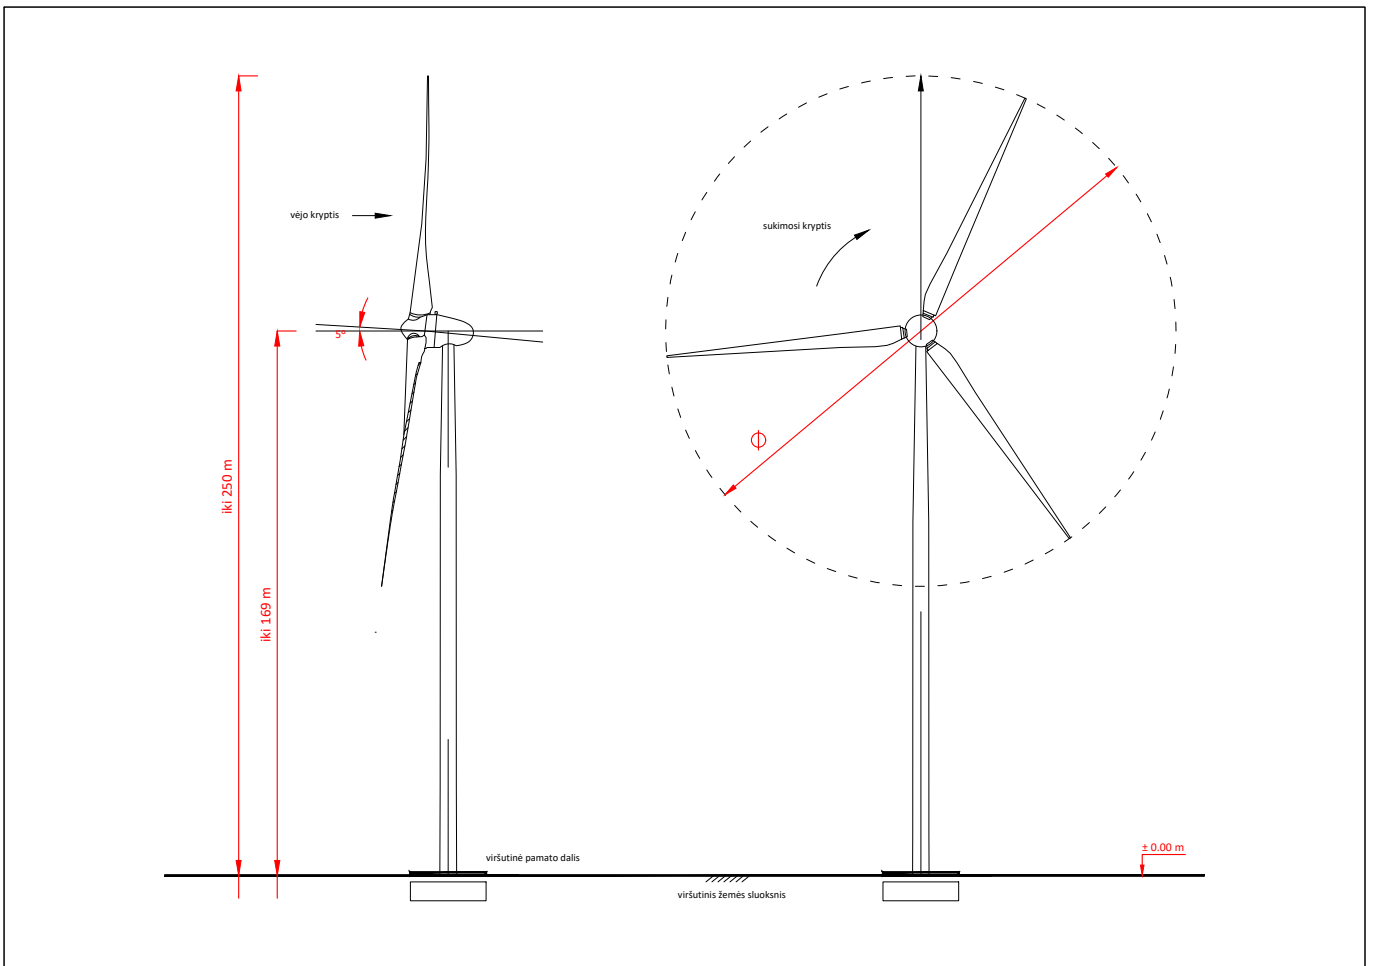
- - vėjo elektrinės sklypo riba
- () - rotoriaus projekcija (158 m skersmuo)
- vėjo elektrinės vieta
- () - rotoriaus projekcija (170 m skersmuo)
- patekimas į vėjo elektrinės žemės sklypą (servitutas), numatytas žemės sklypo formavimo ir pertvarkymo projektu



| | | |
|-----|------------|-----------|
| 7-1 | 6211112.62 | 400911.72 |
| 7-2 | 6211118.75 | 400940.92 |
| 7-3 | 6211079.11 | 400949.25 |
| 7-4 | 6211071.12 | 400911.35 |
| 7-5 | 6211095.46 | 400906.22 |

1. kad. Nr. 7815/0004:322 (1 vėjo elektrinės statybai)

| | | |
|--------------------|----------------|------|
| 1.1. sklypo plotas | m ² | 1500 |
|--------------------|----------------|------|

| | | | | | | | | |
|--------------|--|-------------------|---|---|--|-------------------------------|------|-------|
| Atestato Nr. |  | | | UAB „ARCHSTUDIJA“ Konstitucijos pr. 9-41 09308 Vilnius j. k. 300 056 347 Tel.: (8 5) 210 1297 | PROJEKTO PAVADINIMAS: KITOS PASKIRTIES INŽINERINIO STATINIO (VĖJO ELEKTRINĖS) TELŠIŲ R. SAV., DEGAIČIŲ SEN., MEDINIŲ K. (SKLYPO KAD. Nr. 7815/0004:322) STATYBOS PROJEKTAS | | | |
| A 1731 | PV | Norbertas Jadello |  | 2022 | BRĖŽINYS: | SPRENDINIŲ BRĖŽINYS M 1:1 000 | | Laida |
| | | | | | | | | 0 |
| Stadija | STATYTOJAS/UŽSAKOVAS: | | | | BRĖŽINIO NR.: | Lapas | Lapų | |
| pp | UAB „Telšių vėjo parkas“ (j. k. 304954738), Konstitucijos pr. 9-41, 09308 Vilnius | | | | T07-TP 2.2 | 1 | 1 | |



| | | | | | | | | |
|--------------|--|-------------------|---|--|---------------|---------------|-------|------|
| Atestato Nr. |  UAB „ARCHSTUDIJA“ Konstitucijos pr. 9-41 09308 Vilnius j. k. 300 056 347 Tel.: (8 5) 210 1297 | | | PROJEKTO PAVADINIMAS: KITOS PASKIRTIES INŽINERINIO STATINIO (VĖJO ELEKTRINĖS) TELŠIŲ R. SAV., DEGAIČIŲ SEN., MEDINIŲ K. (SKLYPO KAD. Nr. 7815/0004:322) STATYBOS PROJEKTAS | | | | |
| A 1731 | PV | Norbertas Jadello |  | 2022 | BRĖŽINYS: | VIZUALIZACIJA | Laida | 0 |
| Stadija | STATYTOJAS/UŽSAKOVAS: UAB „Telšių vėjo parkas“ (j. k. 304954738), Konstitucijos pr. 9-41, 09308 Vilnius | | | | BRĖŽINIO NR.: | T07-TP 2.3 | Lapas | Lapų |
| pp | | | | | | | 1 | 1 |