

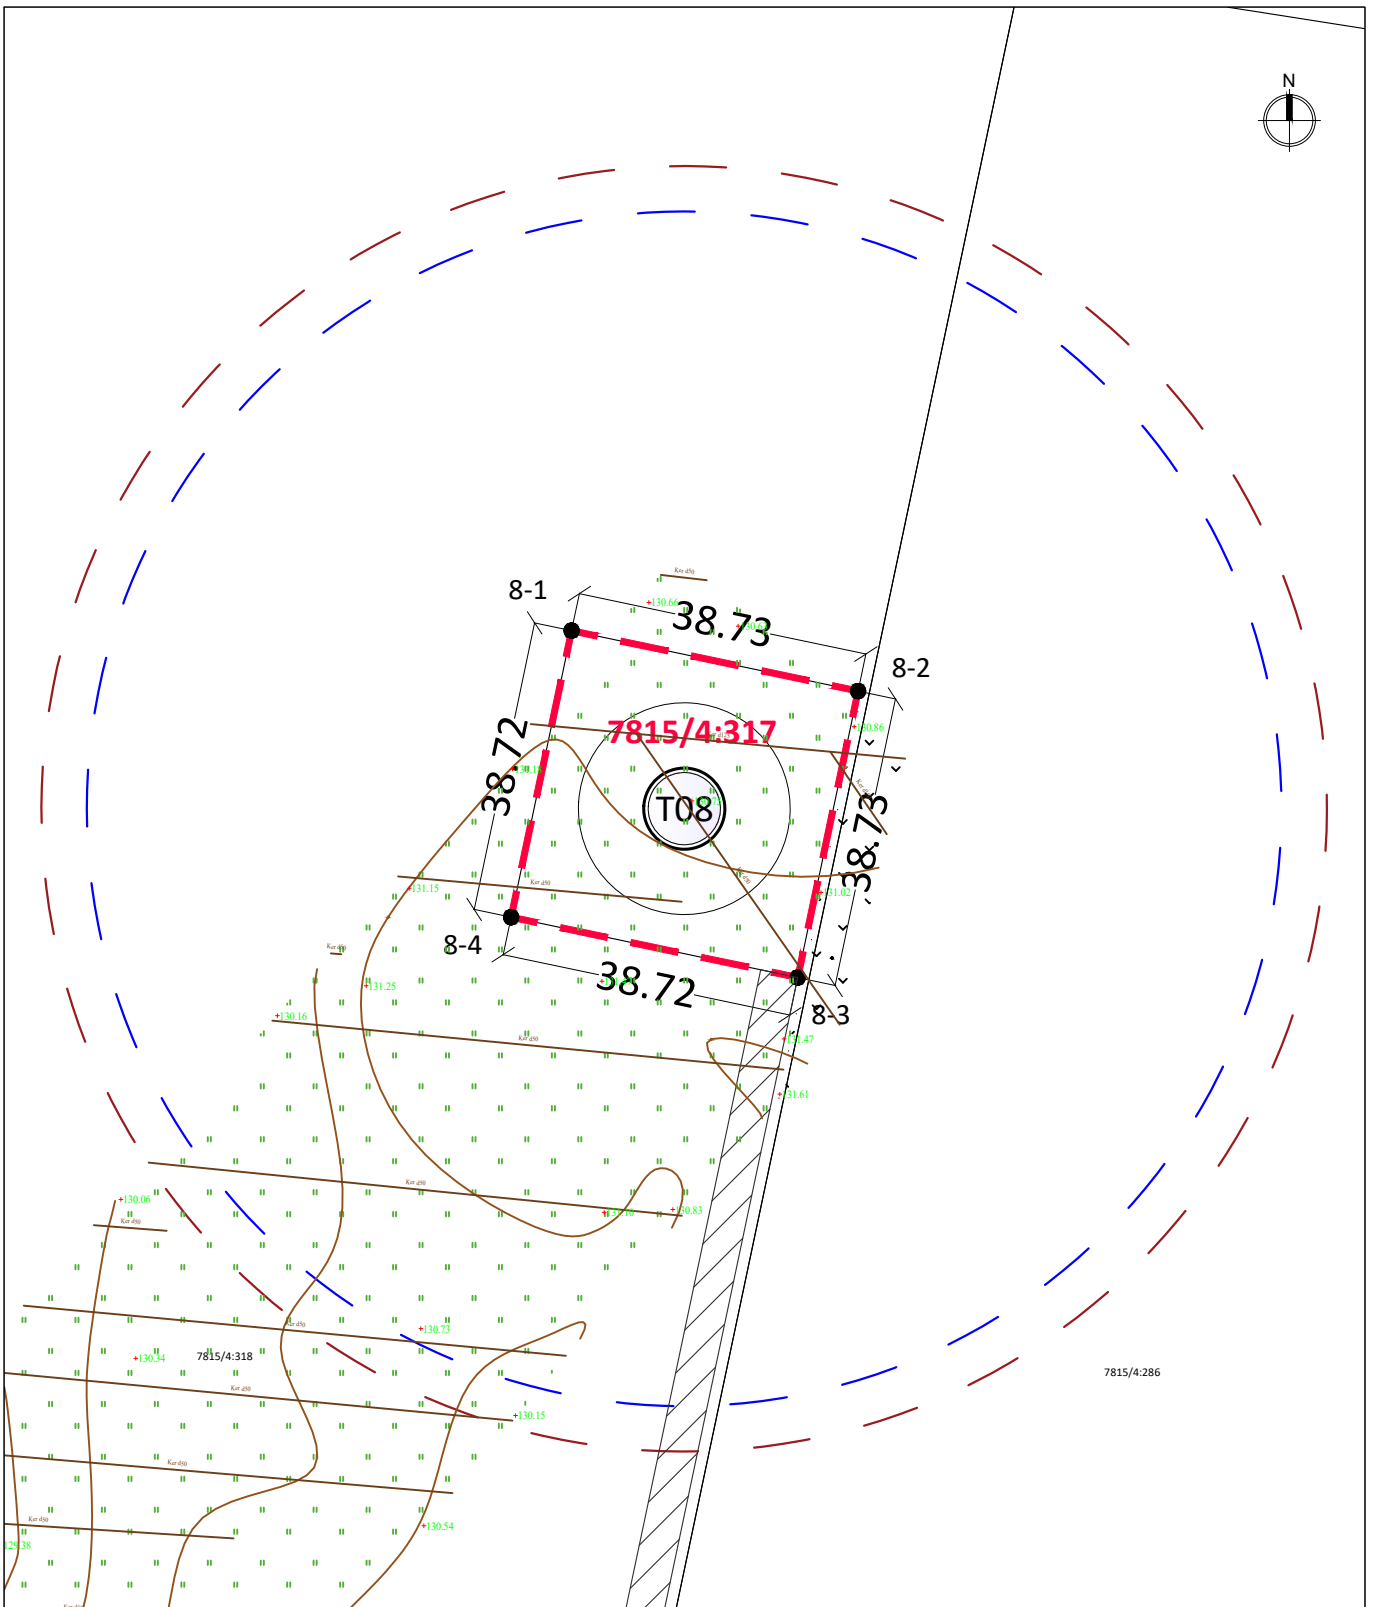


Atestato Nr.	 UAB „ARCHSTUDIJA“ Konstitucijos pr. 9-41 09308 Vilnius j. k. 300 056 347 Tel.: (8 5) 210 1297				PROJEKTO PAVADINIMAS: KITOS PASKIRTIES INŽINERINIO STATINIO (VĖJO ELEKTRINĖS) TELŠIŲ R. SAV., DEGAIČIŲ SEN., MEDINIŲ K. (SKLYPO KAD. Nr. 7815/0004:317) STATYBOS PROJEKTAS			
A 1731	PV	Norbertas Jadello		2022	BRĖŽINYS:	SITUACIJOS SCHEMA M 1:40 000		Laida
								0
Stadija	STATYTOJAS/UŽSAKOVAS: UAB „Telšių vėjo parkas“ (j. k. 304954738), Konstitucijos pr. 9-41, 09308 Vilnius				BRĖŽINIO NR.:	T08-TP 2.1		Lapas
pp								Lapų
								1
								1




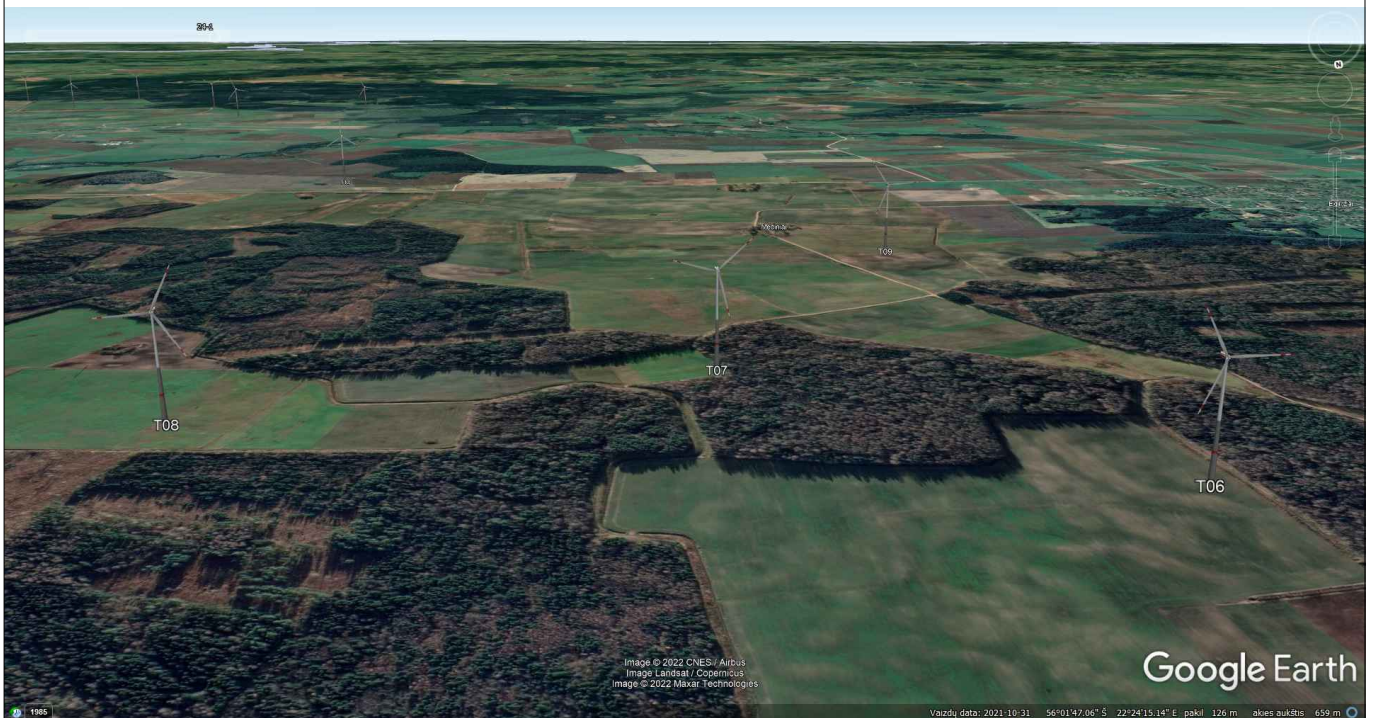
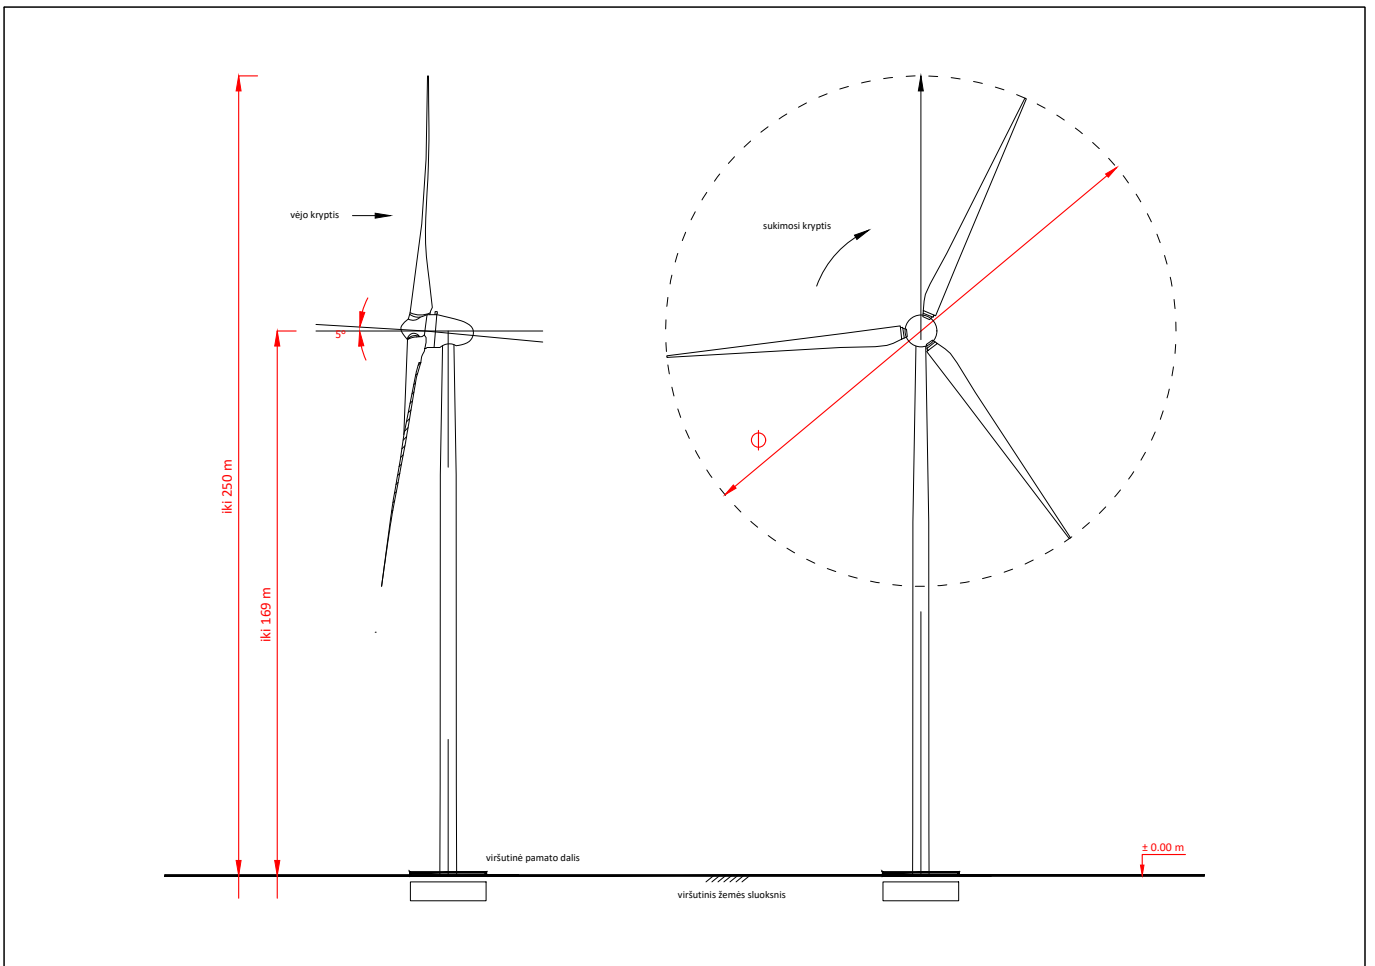
EKSPLIKACIJA:


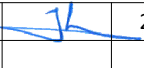
- - vėjo elektrinės sklypo riba
- () - rotoriaus projekcija (158 m skersmuo)
- T08 - vėjo elektrinės vieta
- () - rotoriaus projekcija (170 m skersmuo)
- patekimas į vėjo elektrinės žemės sklypą (servitutas), numatytas žemės sklypo formavimo ir pertvarkymo projektu

8-1	6211237.56	401708.11
8-2	6211229.57	401746.01
8-3	6211191.68	401738.01
8-4	6211199.67	401700.12

1. kad. Nr. 7815/0004:317 (1 vėjo elektrinės statybai)		
1.1. sklypo plotas	m ²	1500

Atestato Nr.	 Arch Studija modernūs sprendimai	UAB „ARCHSTUDIJA“ Konstitucijos pr. 9-41 09308 Vilnius j. k. 300 056 347 Tel.: (8 5) 210 1297	PROJEKTO PAVADINIMAS: KITOS PASKIRTIES INŽINERINIO STATINIO (VĖJO ELEKTRINĖS) TELŠIŲ R. SAV., DEGAIČIŲ SEN., MEDINIŲ K. (SKLYPO KAD. Nr. 7815/0004:317) STATYBOS PROJEKTAS		
A 1731	PV	Norbertas Jadello	2022	BRĖŽINYS: SPRENDINIŲ BRĖŽINYS M 1:1 000	Laida 0
Stadija	STATYTOJAS/UŽSAKOVAS: UAB „Telšių vėjo parkas“ (j. k. 304954738), Konstitucijos pr. 9-41, 09308 Vilnius			BRĖŽINIO NR.: T08-TP 2.2	Lapas 1
pp					Lapų 1



Atestato Nr.	 UAB „ARCHSTUDIJA“ Konstitucijos pr. 9-41 09308 Vilnius j. k. 300 056 347 Tel.: (8 5) 210 1297			PROJEKTO PAVADINIMAS: KITOS PASKIRTIES INŽINERINIO STATINIO (VĖJO ELEKTRINĖS) TELŠIŲ R. SAV., DEGAIČIŲ SEN., MEDINIŲ K. (SKLYPO KAD. Nr. 7815/0004:317) STATYBOS PROJEKTAS				
A 1731	PV	Norbertas Jadello		2022	BRĖŽINYS:	VIZUALIZACIJA	Laida	0
Stadija	STATYTOJAS/UŽSAKOVAS: UAB „Telšių vėjo parkas“ (j. k. 304954738), Konstitucijos pr. 9-41, 09308 Vilnius				BRĖŽINIO NR.:	T08-TP 2.3	Lapas	Lapų
pp							1	1