




Atestato Nr.	 UAB „ARCHSTUDIJA“ Konstitucijos pr. 9-41 09308 Vilnius j. k. 300 056 347 Tel.: (8 5) 210 1297				PROJEKTO PAVADINIMAS: <b>KITOS PASKIRTIES INŽINERINIO STATINIO (VĖJO ELEKTRINĖS) TELŠIŲ R. SAV., DEGAIČIŲ SEN., MEDINIŲ K. (SKLYPO KAD. Nr. 7815/0004:326) STATYBOS PROJEKTAS</b>			
A 1731	PV	Norbertas Jadello		2022	BRĖŽINYS:	SITUACIJOS SCHEMA M 1:40 000		Laida
								0
Stadija	STATYTOJAS/UŽSAKOVAS:				BRĖŽINIO NR.:		Lapas	Lapų
pp	UAB „Telšių vėjo parkas“ (j. k. 304954738), Konstitucijos pr. 9-41, 09308 Vilnius				T09-TP 2.1		1	1




**EKSPLIKACIJA:**

- - vėjo elektrinės sklypo riba
- ( ) - rotoriaus projekcija (158 m skersmuo)
- vėjo elektrinės vieta
- ( ) - rotoriaus projekcija (170 m skersmuo)
- patekimas į vėjo elektrinės žemės sklypą (servitutas), numatytas žemės sklypo formavimo ir pertvarkymo projektu


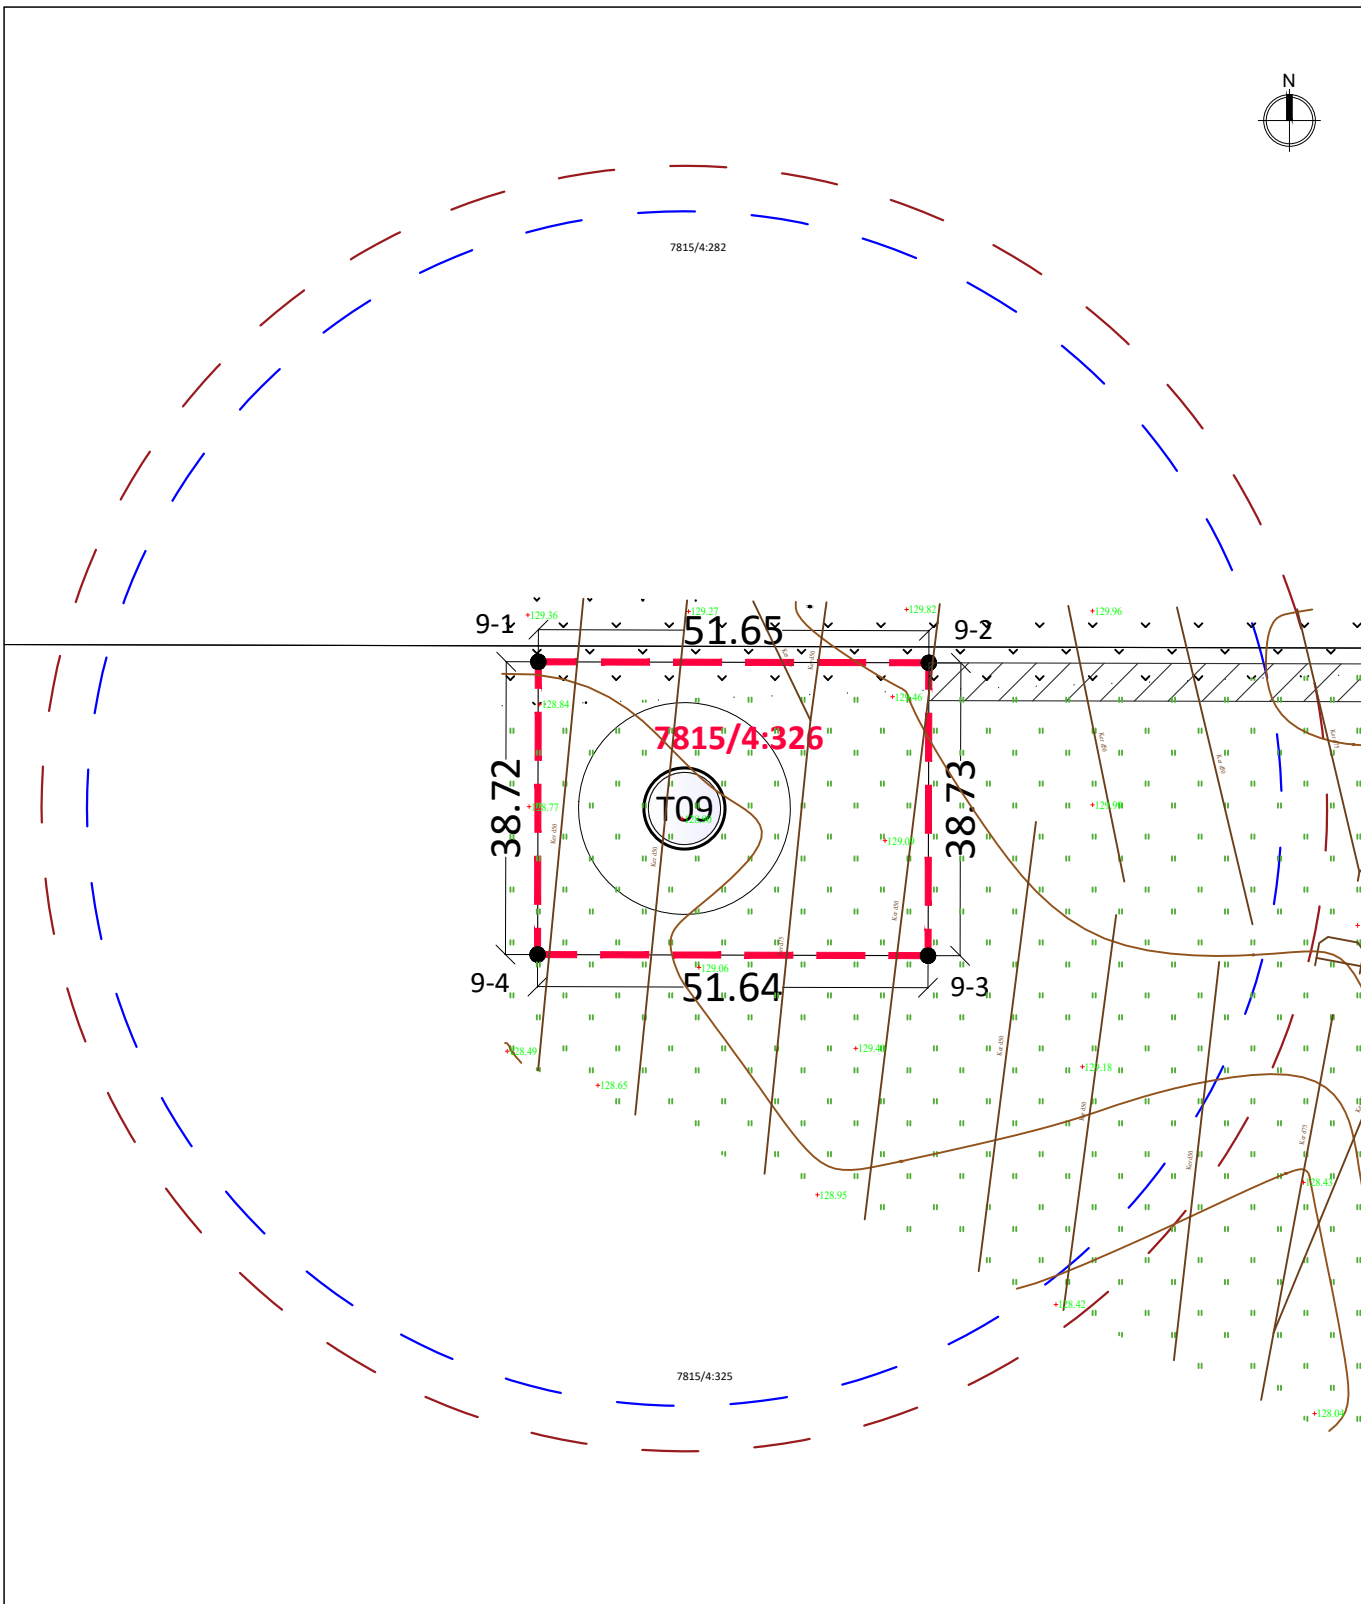
9-1	6210150.41	400298.69
9-2	6210150.28	400350.34
9-3	6210111.55	400350.23
9-4	6210111.69	400298.59


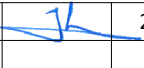
1. kad. Nr. 7815/0004:326 (1 vėjo elektrinės statybai)

1.1. sklypo plotas	m <sup>2</sup>	2000
--------------------	----------------	------

Atestato Nr.	 Arch Studija modernūs sprendimai	UAB „ARCHSTUDIJA“ Konstitucijos pr. 9-41 09308 Vilnius j. k. 300 056 347 Tel.: (8 5) 210 1297	PROJEKTO PAVADINIMAS: <b>KITOS PASKIRTIES INŽINERINIO STATINIO (VĖJO ELEKTRINĖS) TELŠIŲ R. SAV., DEGAIČIŲ SEN., MEDINIŲ K. (SKLYPO KAD. Nr. 7815/0004:326) STATYBOS PROJEKTAS</b>		
A 1731	PV	Norbertas Jadello	BRĖŽINYS: <b>SPRENDINIŲ BRĖŽINYS M 1:1 000</b>		Laida
					0
Stadija	STATYTOJAS/UŽSAKOVAS:		BRĖŽINIO NR.:		Lapas
pp	UAB „Telšių vėjo parkas“ (j. k. 304954738), Konstitucijos pr. 9-41, 09308 Vilnius		T09-TP 2.2		Lapų
					1 1



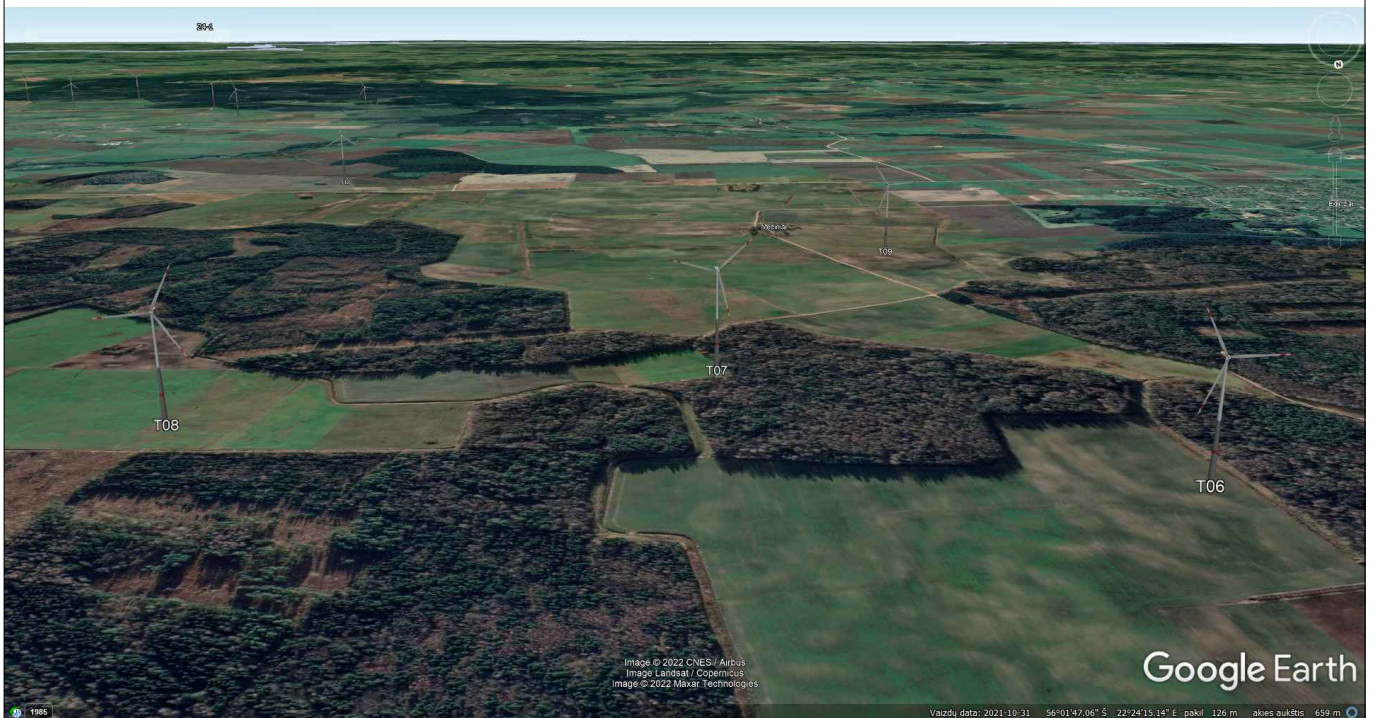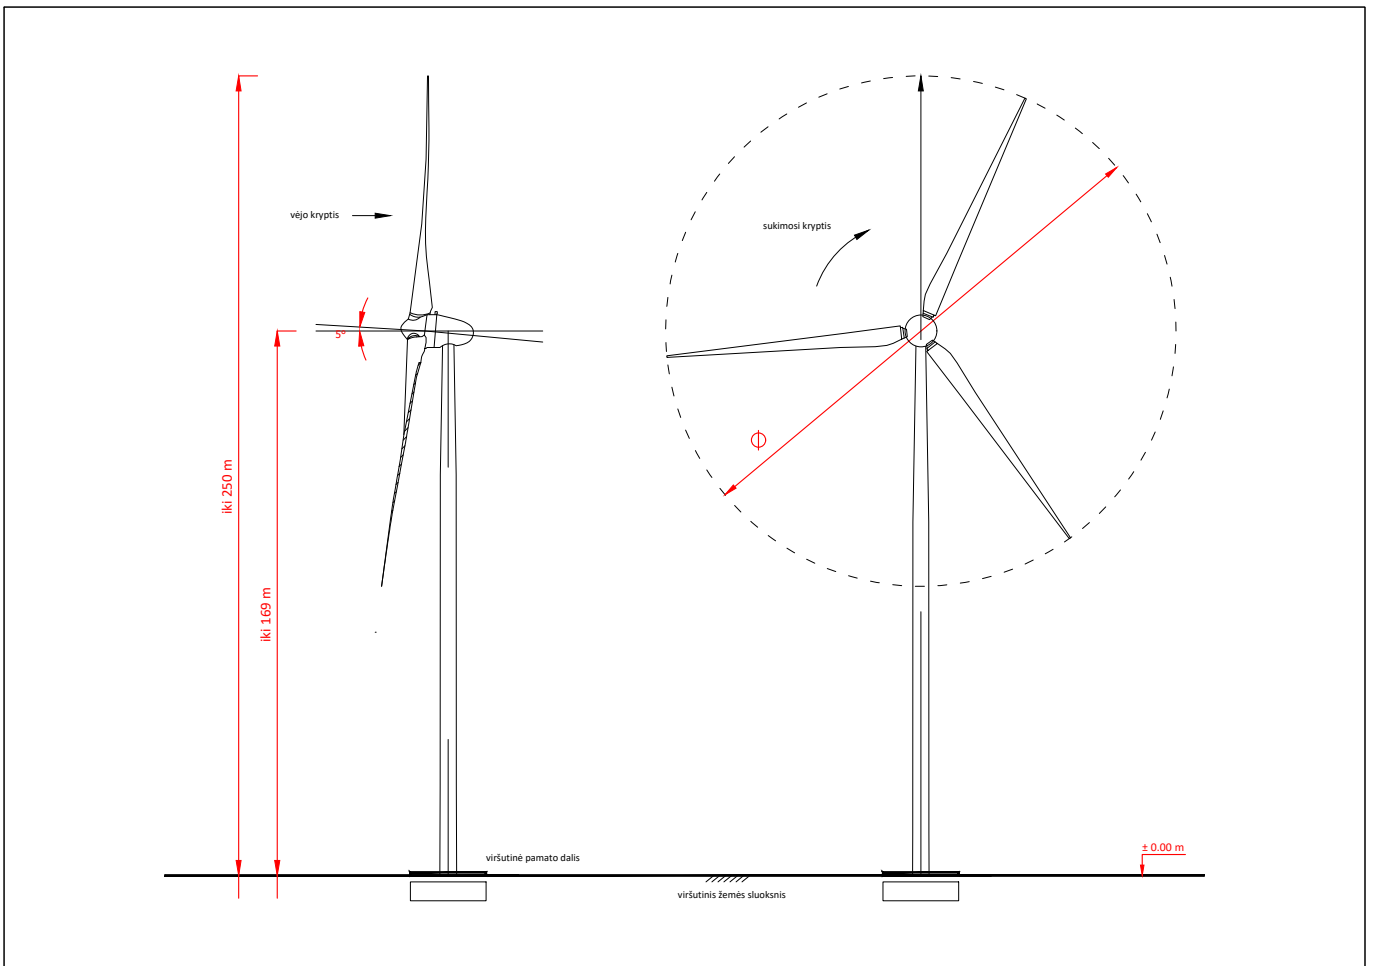

Atestato Nr.	 UAB „ARCHSTUDIJA“ Konstitucijos pr. 9-41 09308 Vilnius j. k. 300 056 347 Tel.: (8 5) 210 1297				PROJEKTO PAVADINIMAS: <b>KITOS PASKIRTIES INŽINERINIO STATINIO (VĖJO ELEKTRINĖS) TELŠIŲ R. SAV., DEGAIČIŲ SEN., MEDINIŲ K. (SKLYPO KAD. Nr. 7815/0004:326) STATYBOS PROJEKTAS</b>				
A 1731	PV	Norbertas Jadello		2022	BRĖŽINYS:			VIZUALIZACIJA	Laida
								0	
Stadija	STATYTOJAS/UŽSAKOVAS:				BRĖŽINIO NR.:			Lapas	Lapų
pp	UAB „Telšių vėjo parkas“ (j. k. 304954738), Konstitucijos pr. 9-41, 09308 Vilnius				T09-TP 2.3			1	1