






Atestato Nr.	 UAB „ARCHSTUDIJA“ Konstitucijos pr. 9-41 09308 Vilnius j. k. 300 056 347 Tel.: (8 5) 210 1297			PROJEKTO PAVADINIMAS: <b>KITOS PASKIRTIES INŽINERINIO STATINIO (VĖJO ELEKTRINĖS) TELŠIŲ R. SAV., TRYŠKIŲ SEN., LEVENČIŲ K. (SKLYPO KAD. Nr. 7813/0002:307) STATYBOS PROJEKTAS</b>				
A 1731	PV	Norbertas Jadello		2022	BRĖŽINYS:	SITUACIJOS SCHEMA M 1:40 000	Laida	0
Stadija	STATYTOJAS/UŽSAKOVAS: UAB „Telšių vėjo parkas“ (j. k. 304954738), Konstitucijos pr. 9-41, 09308 Vilnius				BRĖŽINIO NR.:	T11-TP 2.1	Lapas	Lapų
pp							1	1




**EKSPLIKACIJA:**

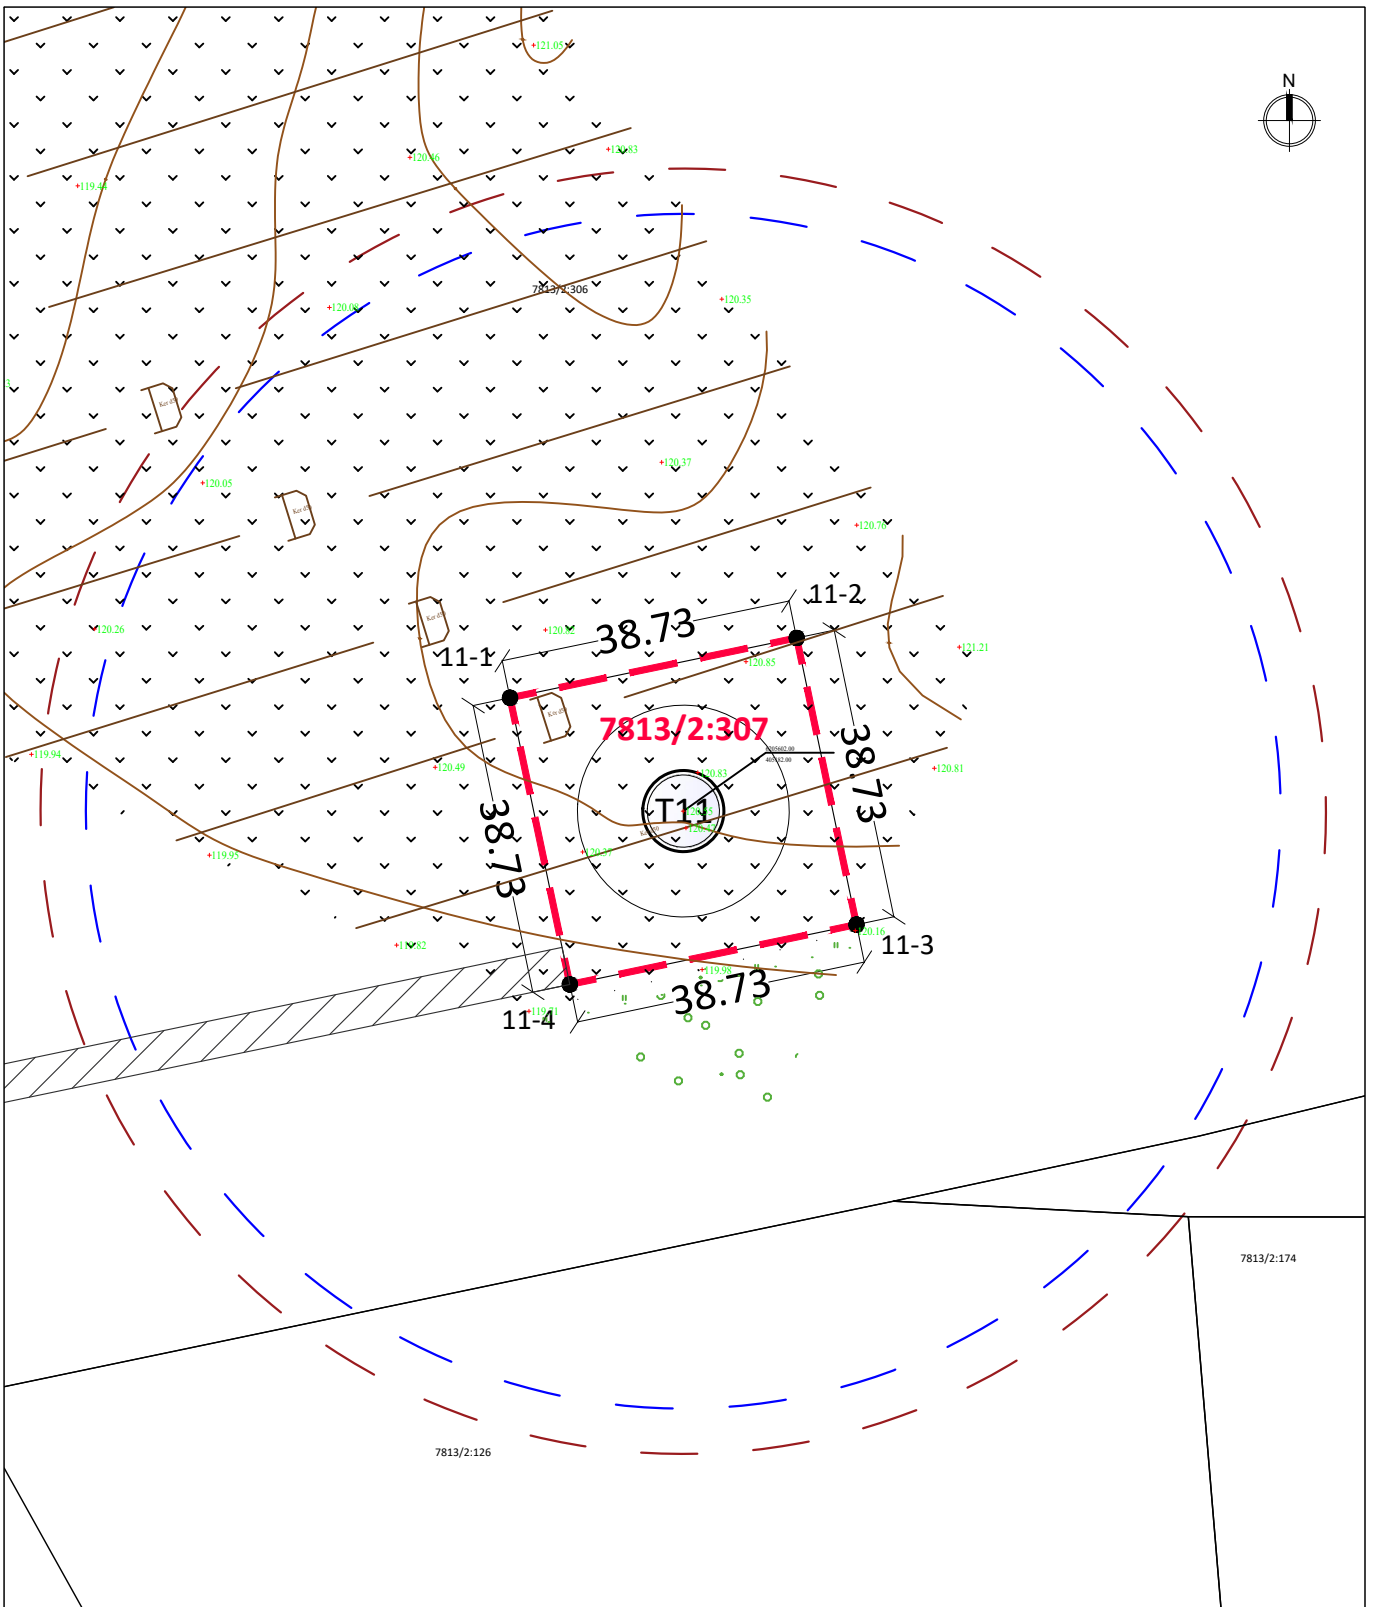

- - vėjo elektrinės sklypo riba
- ( ) - rotoriaus projekcija (158 m skersmuo)
- vėjo elektrinės vieta
- ( ) - rotoriaus projekcija (170 m skersmuo)
- patekimas į vėjo elektrinės žemės sklypą (servitutas), numatytas žemės sklypo formavimo ir pertvarkymo projektu

11-1	6205617.00	405159.09
11-2	6205624.91	405197.00
11-3	6205587.00	405204.91
11-4	6205579.09	405167.00

1. kad. Nr. 7813/0002:307 (1 vėjo elektrinės statybai)		
1.1. sklypo plotas	m²	1500
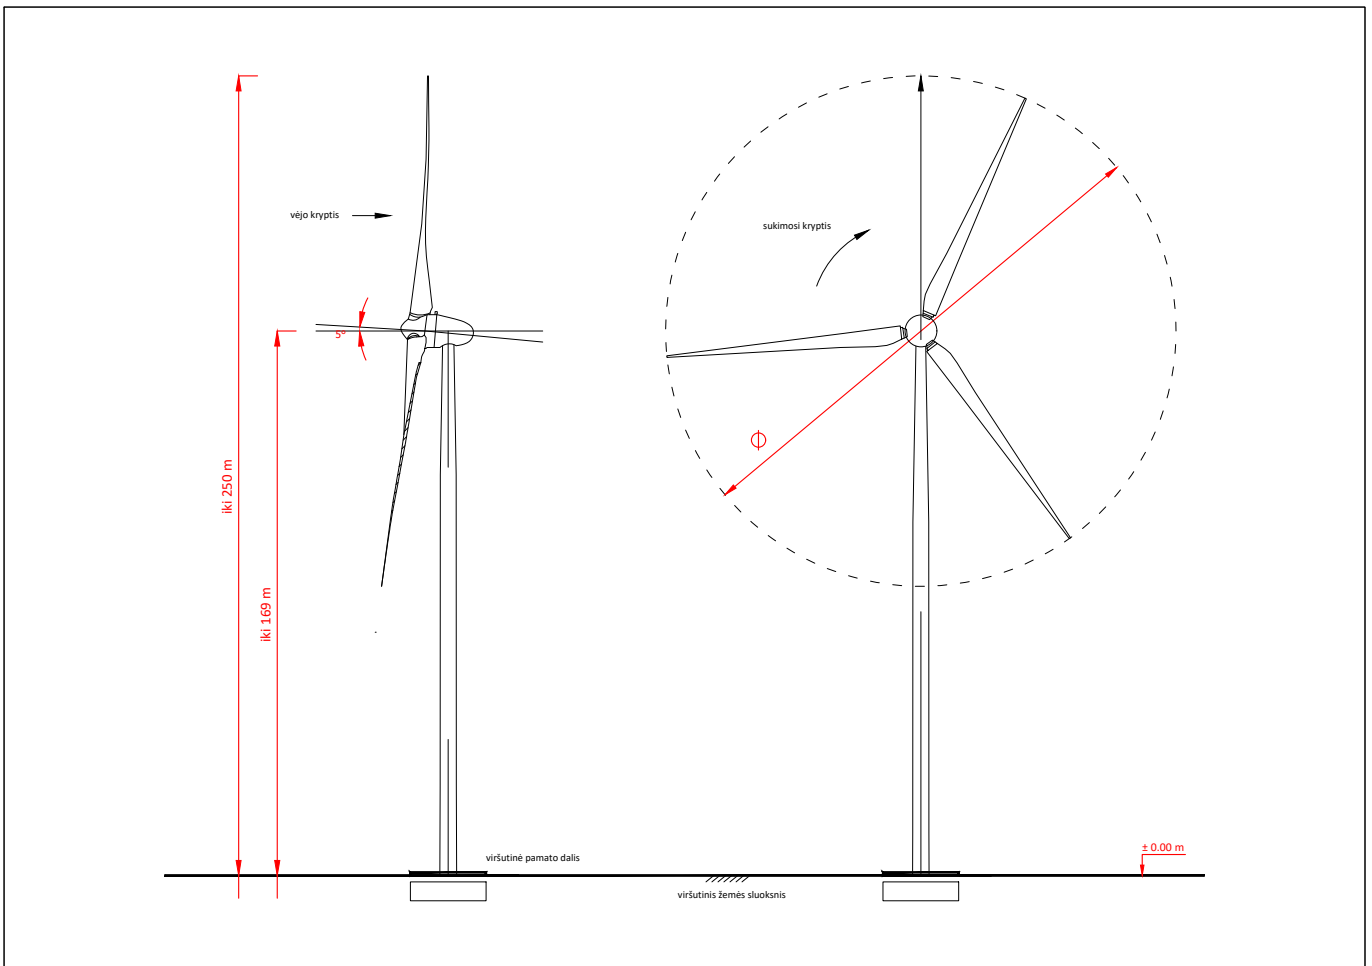
<b>Atestato Nr.</b>	<p><b>Arch Studija</b> modernūs sprendimai</p>	UAB „ARCHSTUDIJA“ Konstitucijos pr. 9-41 09308 Vilnius j. k. 300 056 347 Tel.: (8 5) 210 1297	PROJEKTO PAVADINIMAS: <b>KITOS PASKIRTIES INŽINERINIO STATINIO (VĖJO ELEKTRINĖS) TELŠIŲ R. SAV., TRYŠKIŲ SEN., LEVENČIŲ K. (SKLYPO KAD. Nr. 7813/0002:307) STATYBOS PROJEKTAS</b>
A 1731	PV	Norbertas Jadello	2022
BRĖŽINYS:			SPRENDINIŲ BRĖŽINYS M 1:1 000
Laida			0
<b>Stadija</b>	STATYTOJAS/UŽSAKOVAS: UAB „Telšių vėjo parkas“ (j. k. 304954738), Konstitucijos pr. 9-41, 09308 Vilnius		BRĖŽINIO NR.: T11-TP 2.2
pp			Lapas 1
			Lapų 1



Atestato Nr.	 UAB „ARCHSTUDIJA“ Konstitucijos pr. 9-41 09308 Vilnius j. k. 300 056 347 Tel.: (8 5) 210 1297				PROJEKTO PAVADINIMAS: <b>KITOS PASKIRTIES INŽINERINIO STATINIO (VĖJO ELEKTRINĖS) TELŠIŲ R. SAV., TRYŠKIŲ SEN., LEVENČIŲ K. (SKLYPO KAD. Nr. 7813/0002:307) STATYBOS PROJEKTAS</b>				
A 1731	PV	Norbertas Jadello		2022	BRĖŽINYS:			VIZUALIZACIJA	Laida
								0	
Stadija	STATYTOJAS/UŽSAKOVAS:				BRĖŽINIO NR.:			Lapas	Lapų
pp	UAB „Telšių vėjo parkas“ (j. k. 304954738), Konstitucijos pr. 9-41, 09308 Vilnius				T11-TP 2.3			1	1