




Atestato Nr.	 UAB „ARCHSTUDIJA“ Konstitucijos pr. 9-41 09308 Vilnius j. k. 300 056 347 Tel.: (8 5) 210 1297			PROJEKTO PAVADINIMAS: KITOS PASKIRTIES INŽINERINIO STATINIO (VĖJO ELEKTRINĖS) TELŠIŲ R. SAV., TRYŠKIŲ SEN., DŪSEIKIŲ K. (SKLYPO KAD. Nr. 7813/0002:304) STATYBOS PROJEKTAS				
A 1731	PV	Norbertas Jadello		2022	BRĖŽINYS:	SITUACIJOS SCHEMA M 1:40 000	Laida	0
Stadija	STATYTOJAS/UŽSAKOVAS:				BRĖŽINIO NR.:	Lapas	Lapų	
pp	UAB „Telšių vėjo parkas“ (j. k. 304954738), Konstitucijos pr. 9-41, 09308 Vilnius				T13-TP 2.1	1	1	


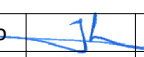



EKSPLIKACIJA:


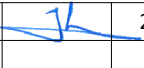
- - vėjo elektrinės sklypo riba
- () - rotoriaus projekcija (158 m skersmuo)
- vėjo elektrinės vieta
- () - rotoriaus projekcija (170 m skersmuo)
- patekimas į vėjo elektrinės žemės sklypą (servitutas), numatytas žemės sklypo formavimo ir pertvarkymo projektu

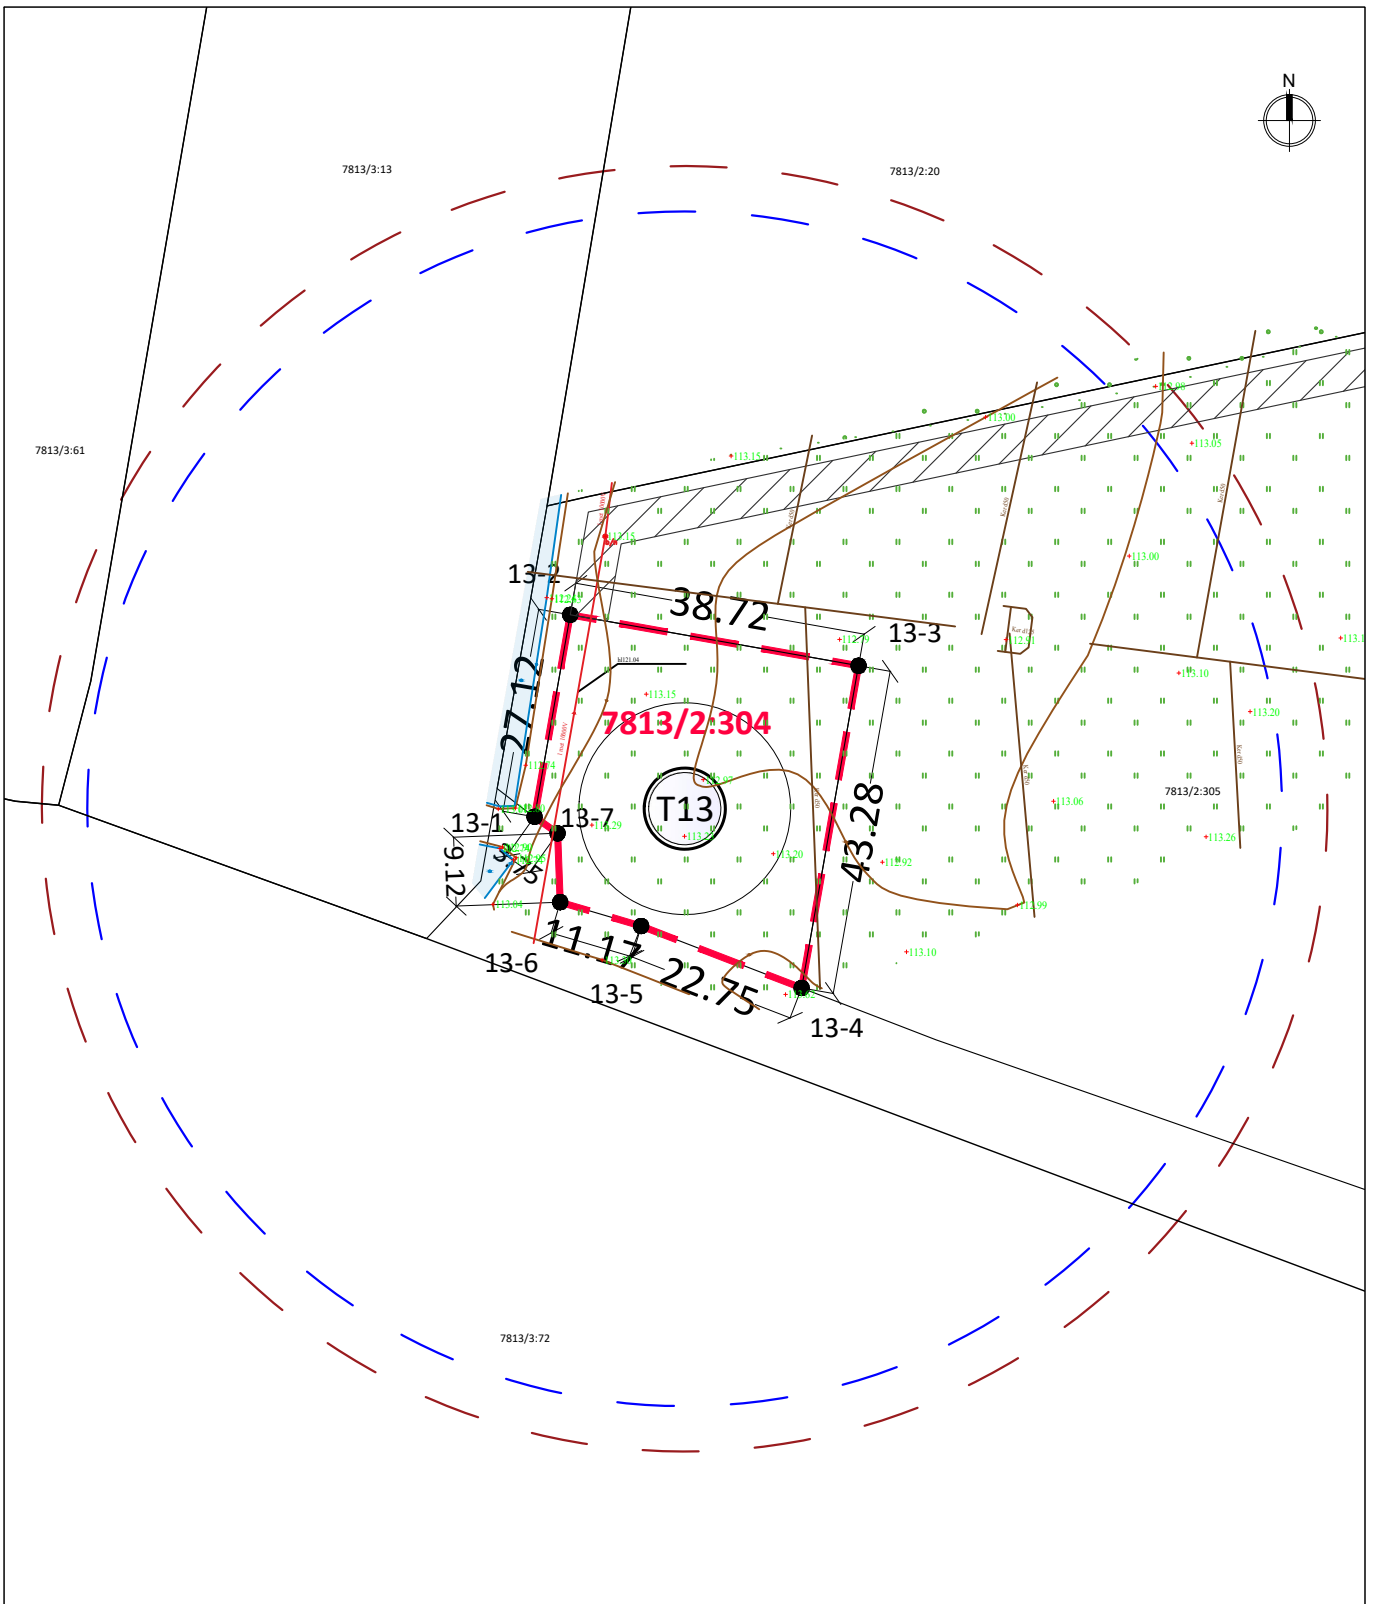13-1	6204812.94	401990.15
13-2	6204839.65	401994.87
13-3	6204832.92	402033.00
13-4	6204790.30	402025.47
13-5	6204798.49	402004.25
13-6	6204801.65	401993.54
13-7	6204810.76	401993.20

1. kad. Nr. 7813/0002:304 (1 vėjo elektrinės statybai)		
1.1. sklypo plotas	m ²	1500

Atestato Nr.				UAB „ARCHSTUDIJA“ Konstitucijos pr. 9-41 09308 Vilnius j. k. 300 056 347 Tel.: (8 5) 210 1297	PROJEKTO PAVADINIMAS: KITOS PASKIRTIES INŽINERINIO STATINIO (VĖJO ELEKTRINĖS) TELŠIŲ R. SAV., TRYŠKIŲ SEN., DŪSEIKIŲ K. (SKLYPO KAD. Nr. 7813/0002:304) STATYBOS PROJEKTAS			
A 1731	PV	Norbertas Jadello		2022	BRĖŽINYS:	SPRENDINIŲ BRĖŽINYS M 1:1 000		Laida
								0
Stadija	STATYTOJAS/UŽSAKOVAS:				BRĖŽINIO NR.:	Lapas	Lapų	
pp	UAB „Telšių vėjo parkas“ (j. k. 304954738), Konstitucijos pr. 9-41, 09308 Vilnius				T13-TP 2.2	1	1	

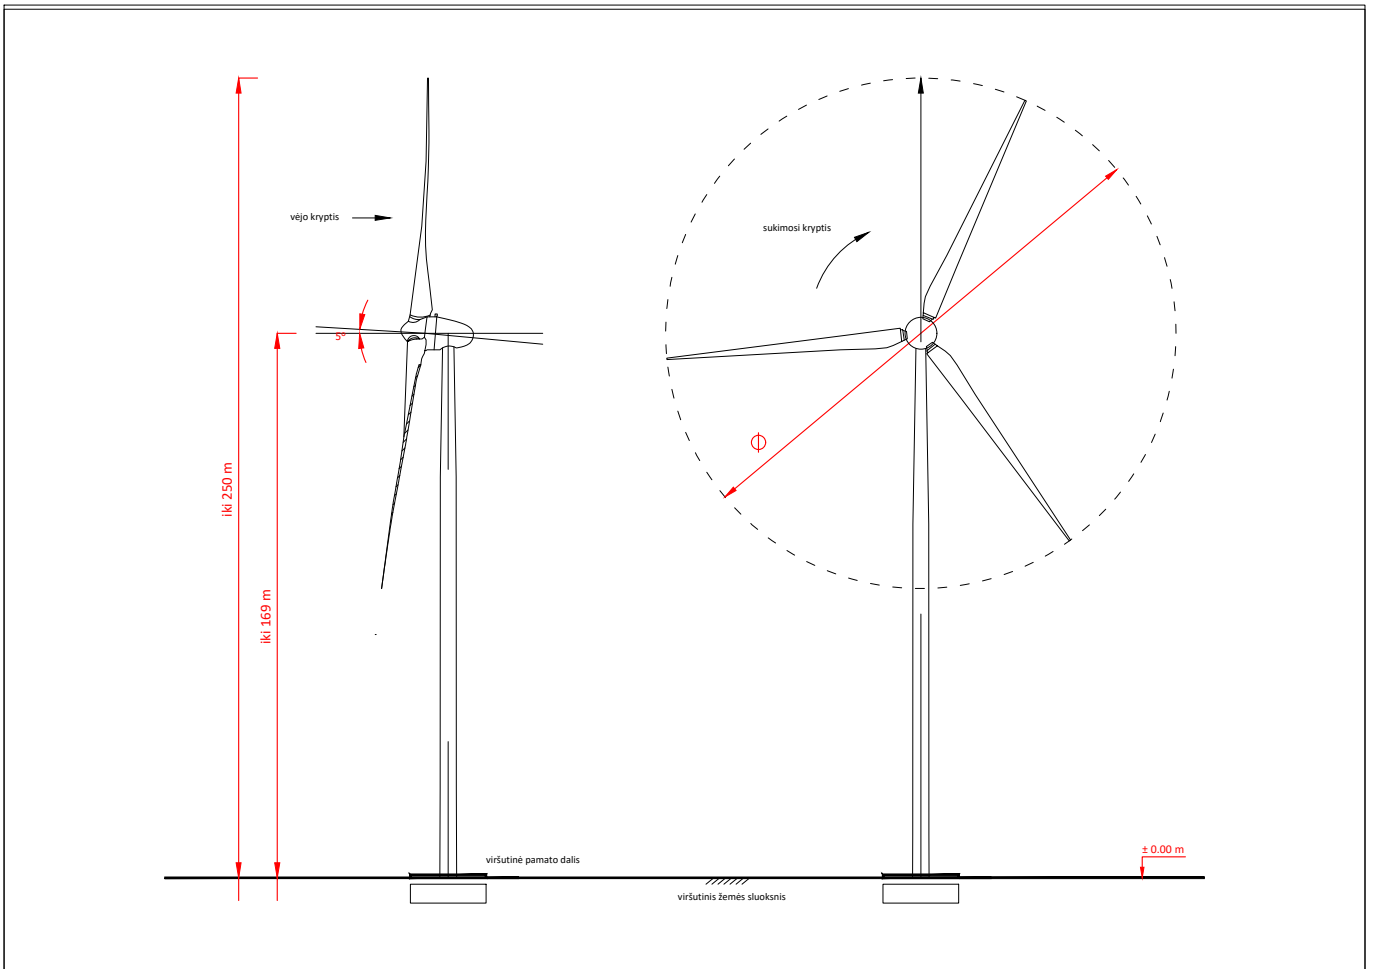

Atestato Nr.	 UAB „ARCHSTUDIJA“ Konstitucijos pr. 9-41 09308 Vilnius j. k. 300 056 347 Tel.: (8 5) 210 1297			PROJEKTO PAVADINIMAS: KITOS PASKIRTIES INŽINERINIO STATINIO (VĖJO ELEKTRINĖS) TELŠIŲ R. SAV., TRYŠKIŲ SEN., DŪSEIKIŲ K. (SKLYPO KAD. Nr. 7813/0002:304) STATYBOS PROJEKTAS				
A 1731	PV	Norbertas Jadello		2022	BRĖŽINYS:	VIZUALIZACIJA	Laida	0
Stadija	STATYTOJAS/UŽSAKOVAS: UAB „Telšių vėjo parkas“ (j. k. 304954738), Konstitucijos pr. 9-41, 09308 Vilnius				BRĖŽINIO NR.:	T13-TP 2.3	Lapas	Lapų
pp							1	1