




Atestato Nr.	 UAB „ARCHSTUDIJA“ Konstitucijos pr. 9-41 09308 Vilnius j. k. 300 056 347 Tel.: (8 5) 210 1297			PROJEKTO PAVADINIMAS: KITOS PASKIRTIES INŽINERINIO STATINIO (VĖJO ELEKTRINĖS) TELŠIŲ R. SAV., TRYŠKIŲ SEN., DŪSEIKIŲ K. (SKLYPO KAD. Nr. 7813/0002:297) STATYBOS PROJEKTAS				
A 1731	PV	Norbertas Jadello		2022	BRĖŽINYS:	SITUACIJOS SCHEMA M 1:40 000	Laida	0
Stadija	STATYTOJAS/UŽSAKOVAS: UAB „Telšių vėjo parkas“ (j. k. 304954738), Konstitucijos pr. 9-41, 09308 Vilnius				BRĖŽINIO NR.:	T14-TP 2.1	Lapas	Lapų
pp							1	1




EKSPLIKACIJA:

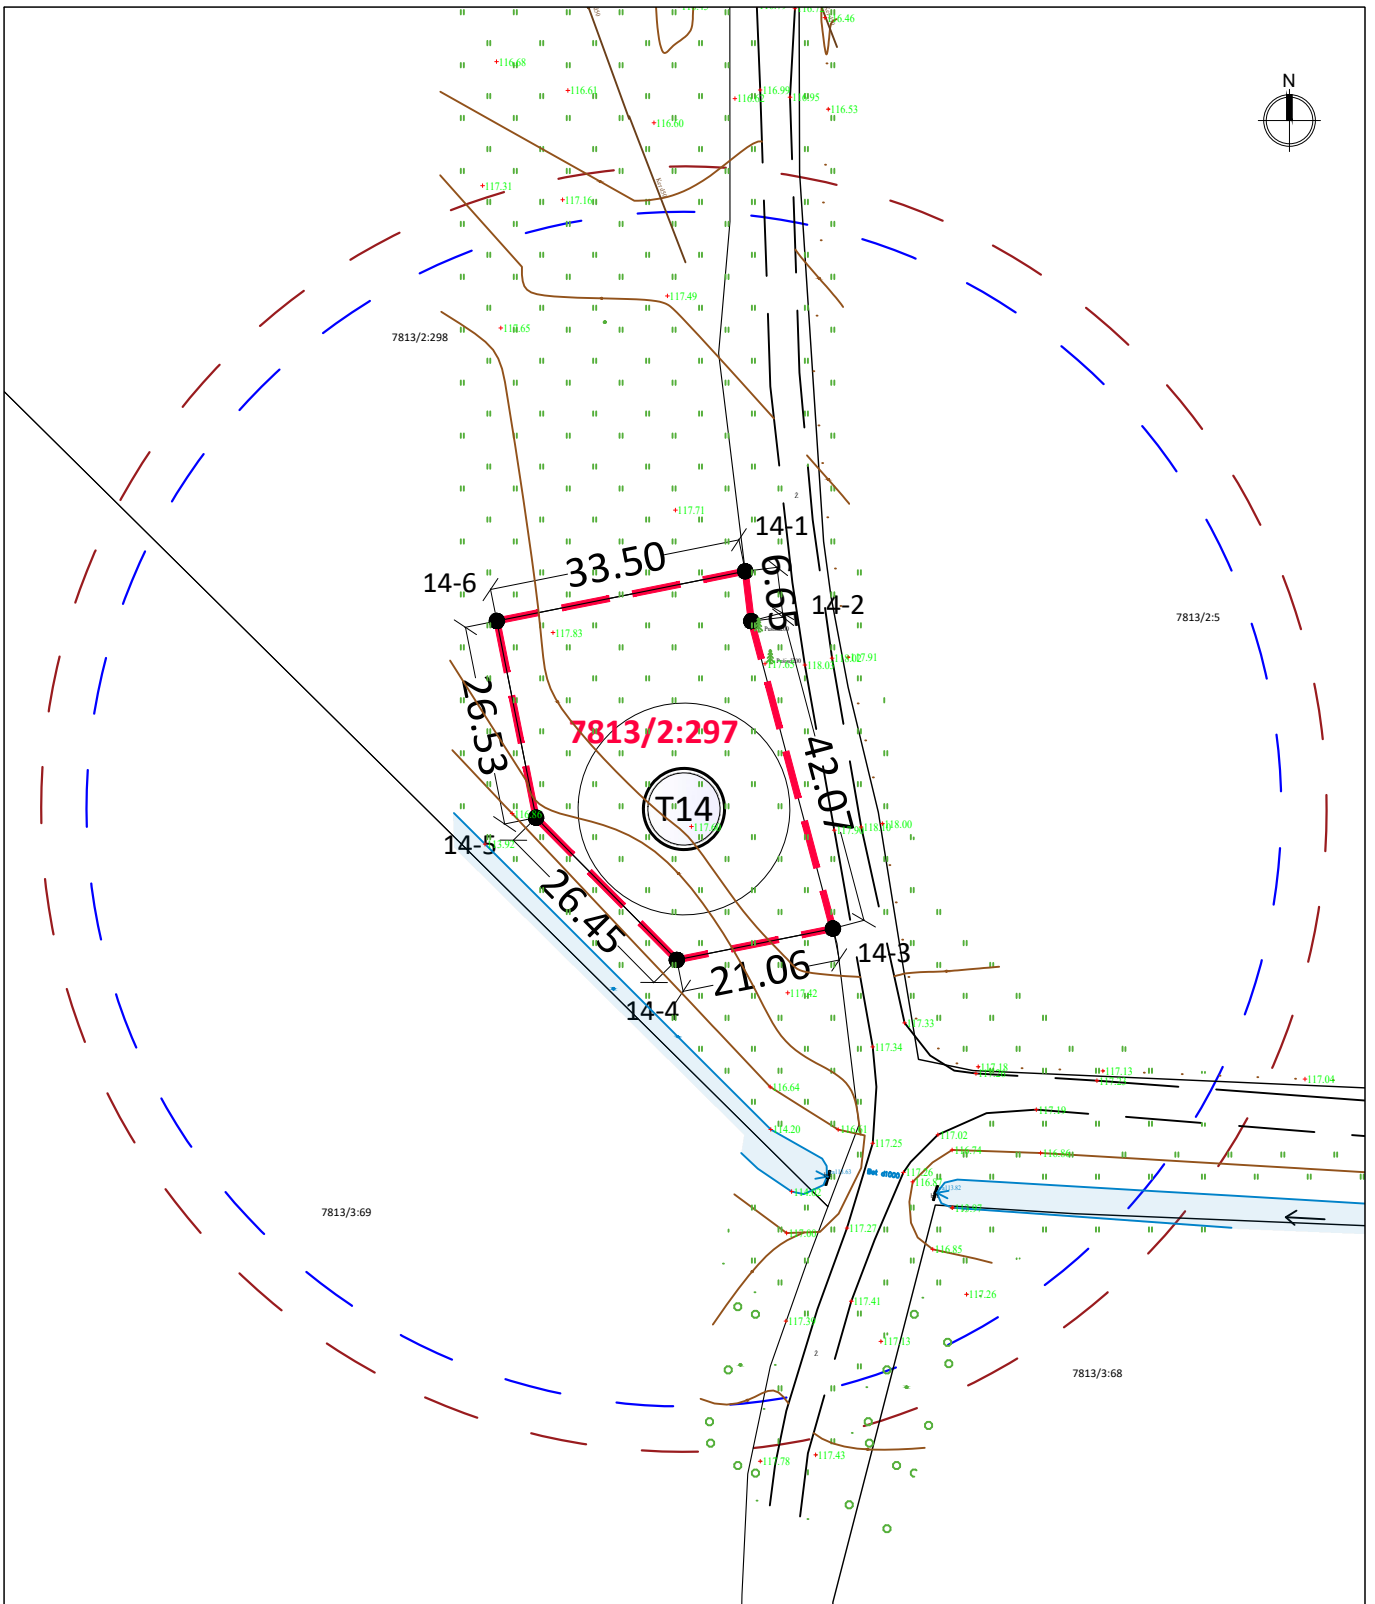

- - - - vėjo elektrinės sklypo riba
- () - rotoriaus projekcija (158 m skersmuo)
- vėjo elektrinės vieta
- () - rotoriaus projekcija (170 m skersmuo)

14-1	6204380.46	403052.11
14-2	6204373.86	403052.91
14-3	6204333.20	403063.71
14-4	6204329.06	403043.06
14-5	6204347.86	403024.45
14-6	6204373.88	403019.26

1. kad. Nr. 7813/0002:297 (1 vėjo elektrinės statybai)		
1.1. sklypo plotas	m ²	1500

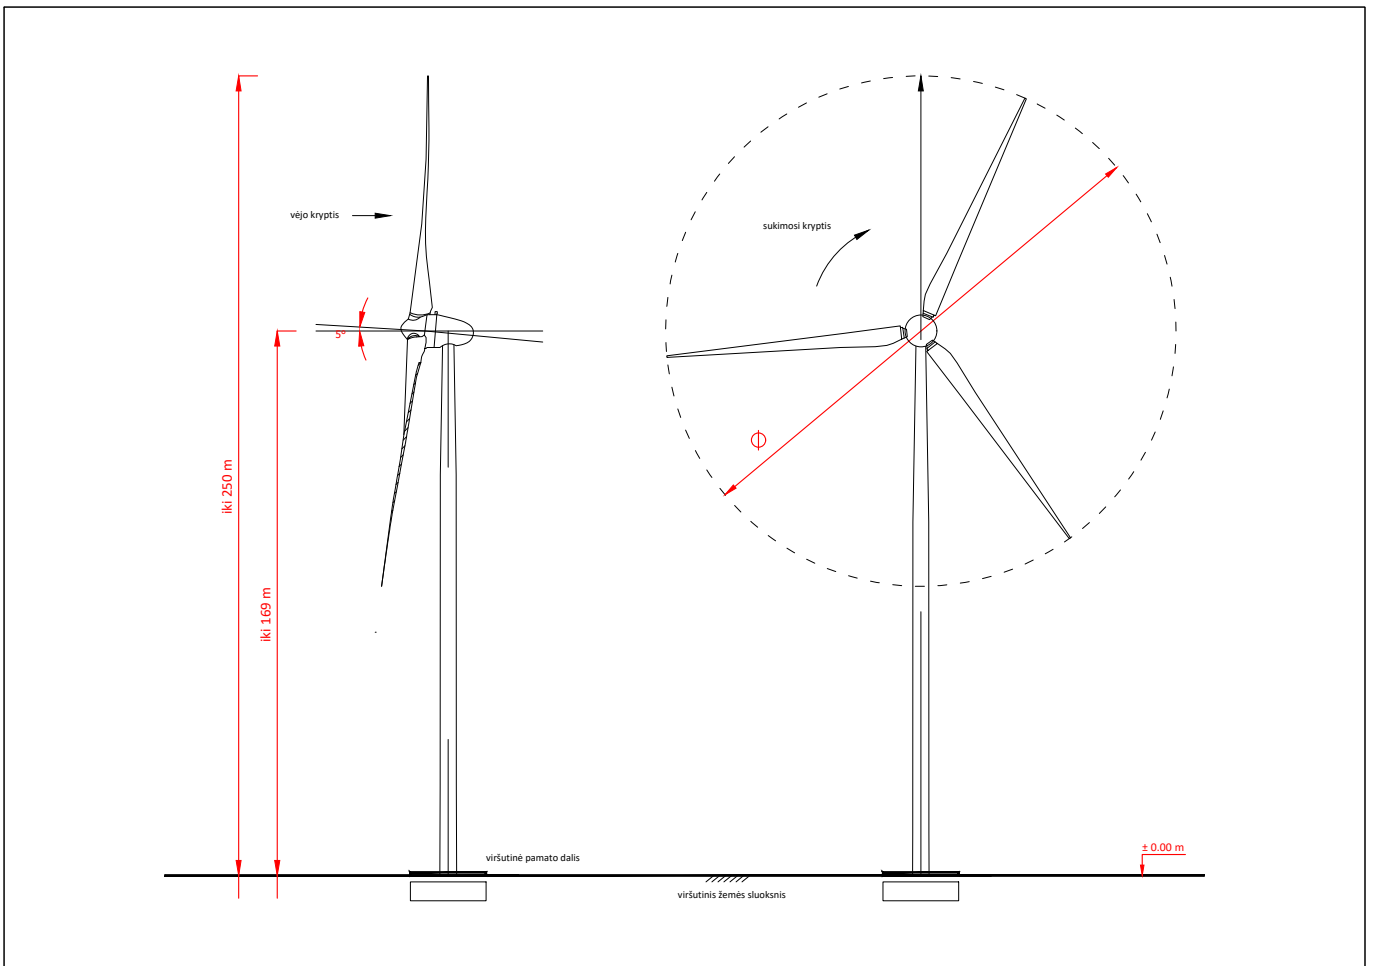Atestato Nr.	UAB „ARCHSTUDIJA“ Konstitucijos pr. 9-41 09308 Vilnius j. k. 300 056 347 Tel.: (8 5) 210 1297				PROJEKTO PAVADINIMAS: KITOS PASKIRTIES INŽINERINIO STATINIO (VĖJO ELEKTRINĖS) TELŠIŲ R. SAV., TRYŠKIŲ SEN., DŪSEIKIŲ K. (SKLYPO KAD. Nr. 7813/0002:297) STATYBOS PROJEKTAS			
A 1731	PV	Norbertas Jadello		2022	BRĖŽINYS:			Laida
					SPRENDINIŲ BRĖŽINYS M 1:1 000			0
Stadija	STATYTOJAS/UŽSAKOVAS:				BRĖŽINIO NR.:			Lapas
pp	UAB „Telšių vėjo parkas“ (j. k. 304954738), Konstitucijos pr. 9-41, 09308 Vilnius				T14-TP 2.2			Lapų
					1	1		



Atestato Nr.	 modernūs sprendimai		UAB „ARCHSTUDIJA“ Konstitucijos pr. 9-41 09308 Vilnius j. k. 300 056 347 Tel.: (8 5) 210 1297		PROJEKTO PAVADINIMAS: KITOS PASKIRTIES INŽINERINIO STATINIO (VĖJO ELEKTRINĖS) TELŠIŲ R. SAV., TRYŠKIŲ SEN., DŪSEIKIŲ K. (SKLYPO KAD. Nr. 7813/0002:297) STATYBOS PROJEKTAS		
A 1731	PV	Norbertas Jadello		2022	BRĖŽINYS:		Laida
					VIZUALIZACIJA		0
Stadija	STATYTOJAS/UŽSAKOVAS:				BRĖŽINIO NR.:		Lapas
pp	UAB „Telšių vėjo parkas“ (j. k. 304954738), Konstitucijos pr. 9-41, 09308 Vilnius				T14-TP 2.3		Lapų
							1
							1