




Atestato Nr.	 UAB „ARCHSTUDIJA“ Konstitucijos pr. 9-41 09308 Vilnius j. k. 300 056 347 Tel.: (8 5) 210 1297			PROJEKTO PAVADINIMAS: <b>KITOS PASKIRTIES INŽINERINIO STATINIO (VĖJO ELEKTRINĖS) TELŠIŲ R. SAV., TRYŠKIŲ SEN., DŪSEIKIŲ K. (SKLYPO KAD. Nr. 7813/0002:299) STATYBOS PROJEKTAS</b>				
A 1731	PV	Norbertas Jadello		2022	BRĖŽINYS:	SITUACIJOS SCHEMA M 1:40 000	Laida	0
Stadija	STATYTOJAS/UŽSAKOVAS: UAB „Telšių vėjo parkas“ (j. k. 304954738), Konstitucijos pr. 9-41, 09308 Vilnius				BRĖŽINIO NR.:	T16-TP 2.1	Lapas	Lapų
pp							1	1




**EKSPLIKACIJA:**


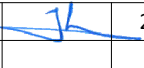
- - vėjo elektrinės sklypo riba
- ( ) - rotoriaus projekcija (158 m skersmuo)
- vėjo elektrinės vieta
- ( ) - rotoriaus projekcija (170 m skersmuo)
- patekimas į vėjo elektrinės žemės sklypą (servitutas), numatytas žemės sklypo formavimo ir pertvarkymo projektu

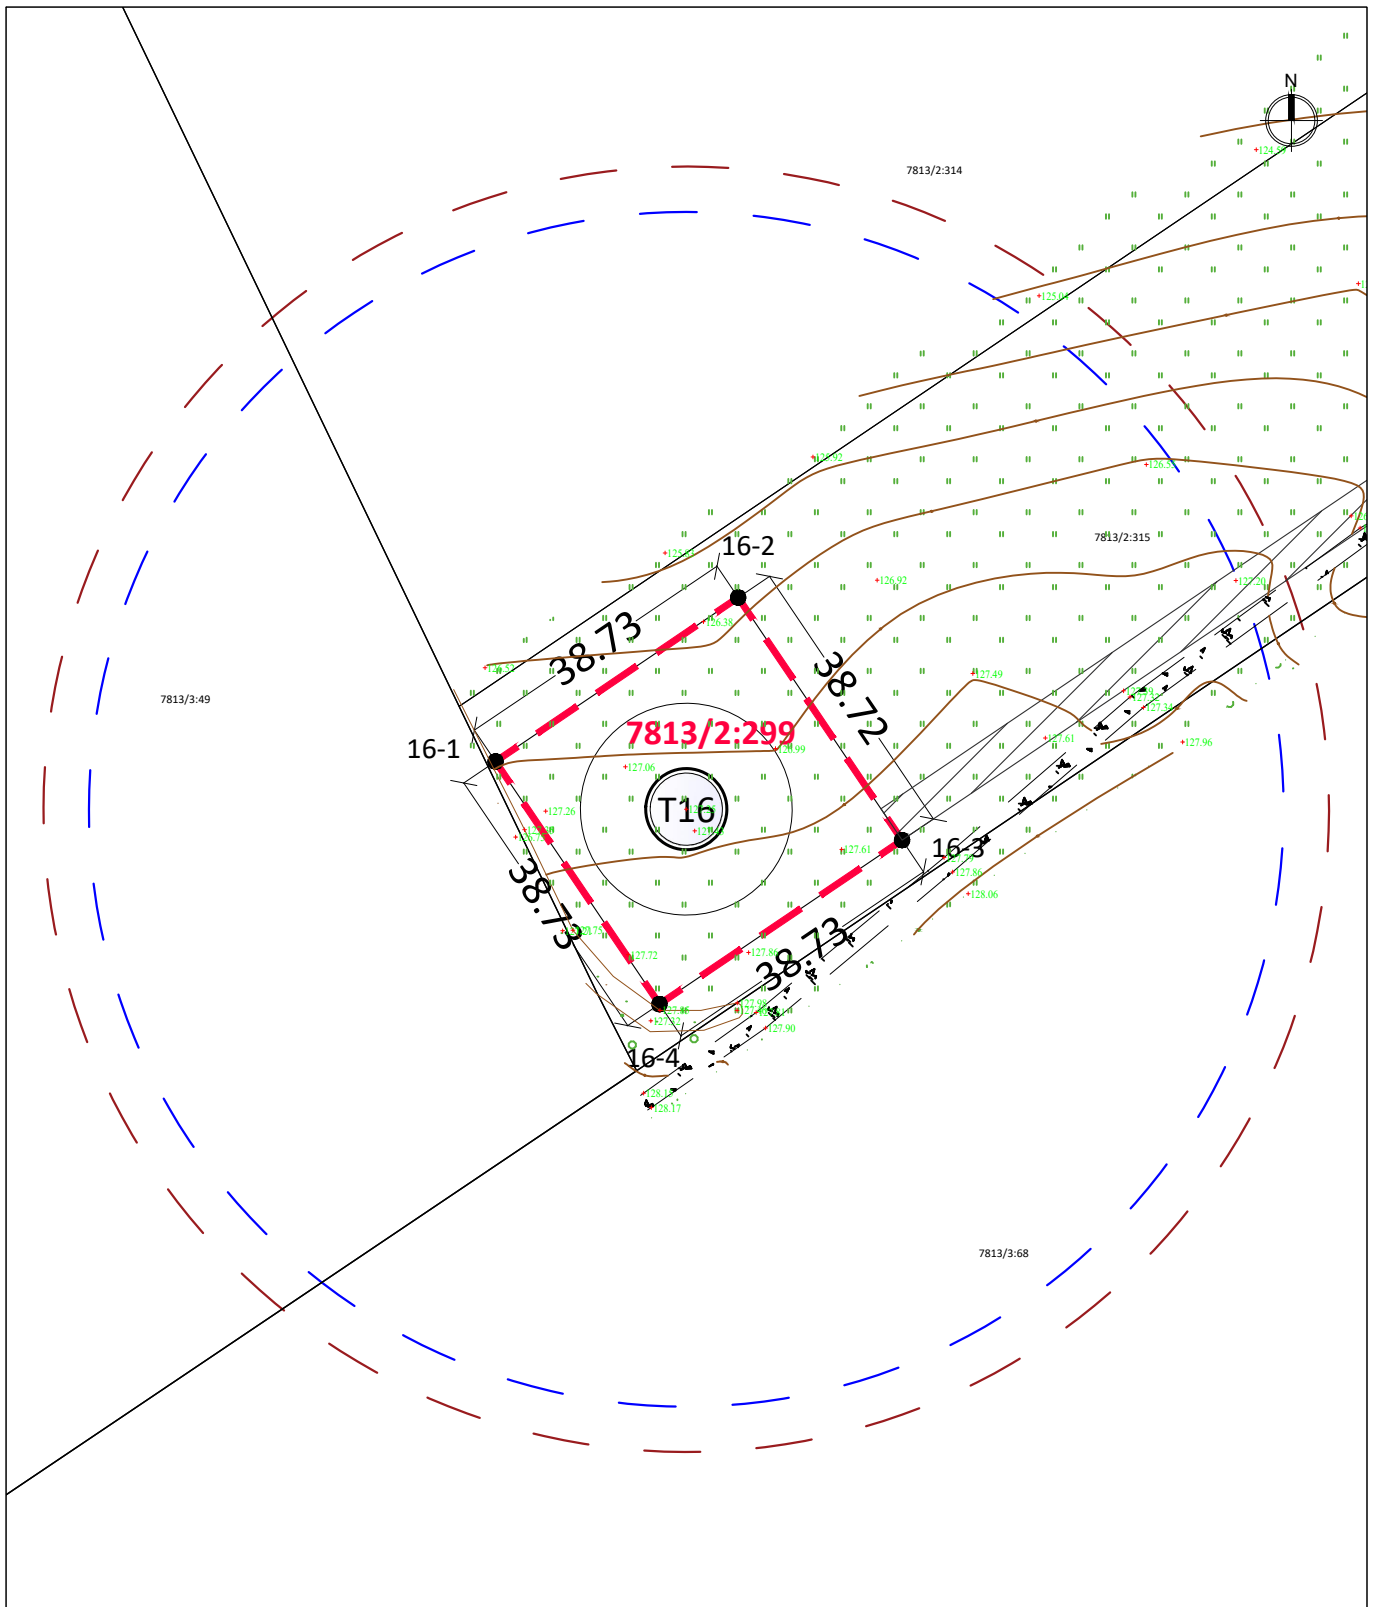16-1	6203283.32	403766.77
16-2	6203305.00	403798.86
16-3	6203272.92	403820.54
16-4	6203251.23	403788.45

1. kad. Nr. 7813/0002:299 (1 vėjo elektrinės statybai)		
1.1. sklypo plotas	m <sup>2</sup>	1500

<b>Atestato Nr.</b>	 modernūs sprendimai	UAB „ARCHSTUDIJA“ Konstitucijos pr. 9-41 09308 Vilnius j. k. 300 056 347 Tel.: (8 5) 210 1297	<b>PROJEKTO PAVADINIMAS:</b> KITOS PASKIRTIES INŽINERINIO STATINIO (VĖJO ELEKTRINĖS) TELŠIŲ R. SAV., TRYŠKIŲ SEN., DŪSEIKIŲ K. (SKLYPO KAD. Nr. 7813/0002:299) STATYBOS PROJEKTAS						
A 1731	PV	Norbertas Jadello		2022	BRĖŽINYS:	SPRENDINIŲ BRĖŽINYS M 1:1 000		Laida	0
Stadija	STATYTOJAS/UŽSAKOVAS:				BRĖŽINIO NR.:	Lapas	Lapų		
pp	UAB „Telšių vėjo parkas“ (j. k. 304954738), Konstitucijos pr. 9-41, 09308 Vilnius				T16-TP 2.2	1	1		

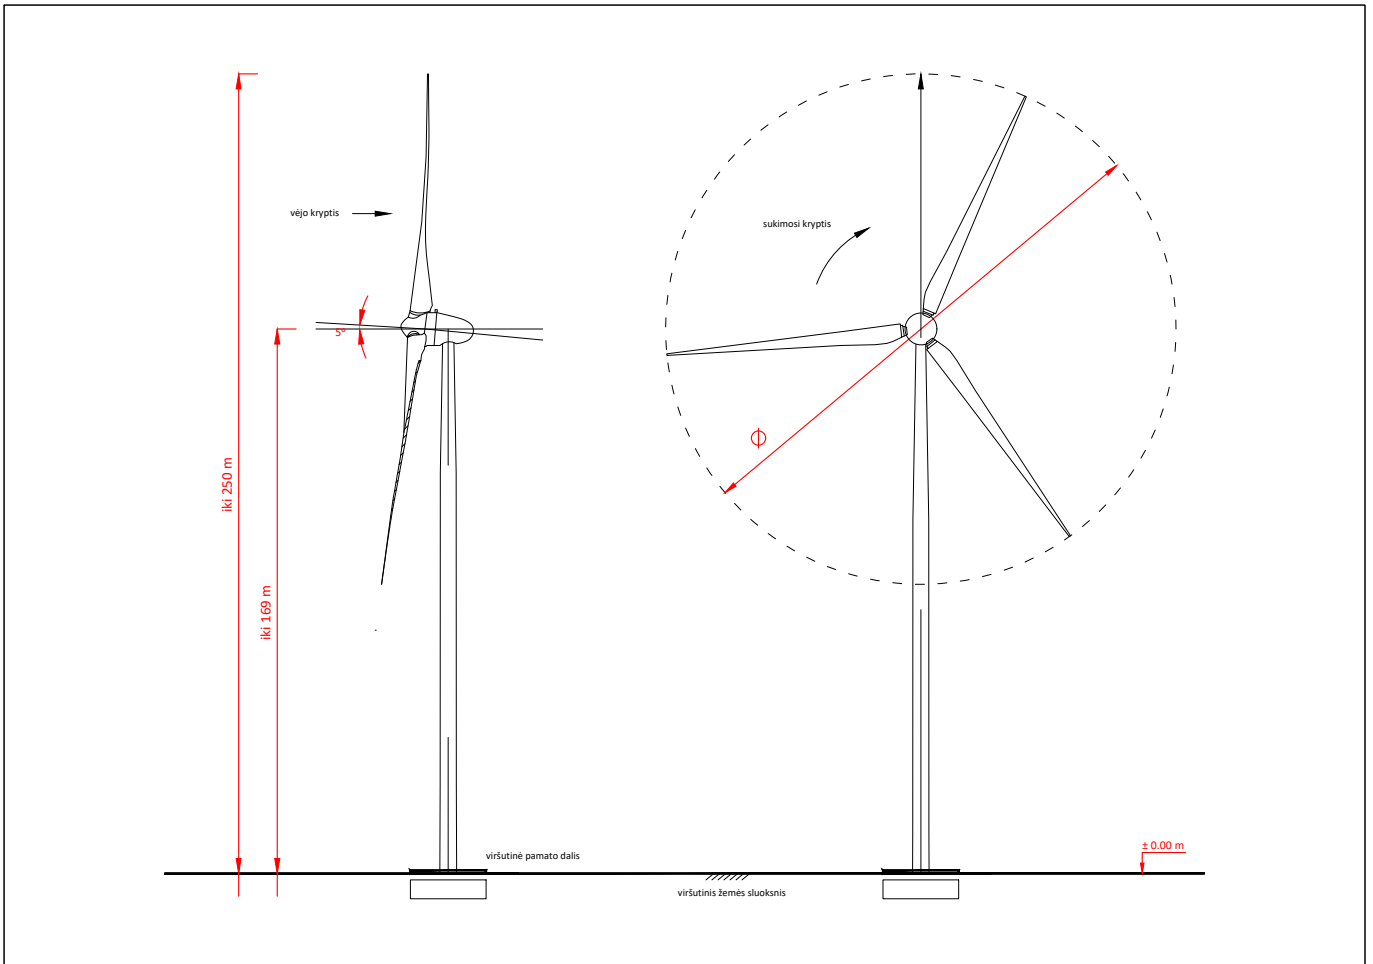

Atestato Nr.	 UAB „ARCHSTUDIJA“ Konstitucijos pr. 9-41 09308 Vilnius j. k. 300 056 347 Tel.: (8 5) 210 1297				PROJEKTO PAVADINIMAS: <b>KITOS PASKIRTIES INŽINERINIO STATINIO (VĖJO ELEKTRINĖS) TELŠIŲ R. SAV., TRYŠKIŲ SEN., DŪSEIKIŲ K. (SKLYPO KAD. Nr. 7813/0002:299) STATYBOS PROJEKTAS</b>				
A 1731	PV	Norbertas Jadello		2022	BRĖŽINYS:			VIZUALIZACIJA	Laida
								0	
Stadija	STATYTOJAS/UŽSAKOVAS:				BRĖŽINIO NR.:			Lapas	Lapų
pp	UAB „Telšių vėjo parkas“ (j. k. 304954738), Konstitucijos pr. 9-41, 09308 Vilnius				T16-TP 2.3			1	1