




Atestato Nr.	 UAB „ARCHSTUDIJA“ Konstitucijos pr. 9-41 09308 Vilnius j. k. 300 056 347 Tel.: (8 5) 210 1297			PROJEKTO PAVADINIMAS: KITOS PASKIRTIES INŽINERINIO STATINIO (VĖJO ELEKTRINĖS) TELŠIŲ R. SAV., TRYŠKIŲ SEN., DŪSEIKIŲ K. (SKLYPO KAD. Nr. 7813/0002:302) STATYBOS PROJEKTAS				
A 1731	PV	Norbertas Jadello		2022	BRĖŽINYS:	SITUACIJOS SCHEMA M 1:40 000	Laida	0
Stadija	STATYTOJAS/UŽSAKOVAS: UAB „Telšių vėjo parkas“ (j. k. 304954738), Konstitucijos pr. 9-41, 09308 Vilnius				BRĖŽINIO NR.:	T18-TP 2.1	Lapas	Lapų
pp							1	1






EKSPLIKACIJA:

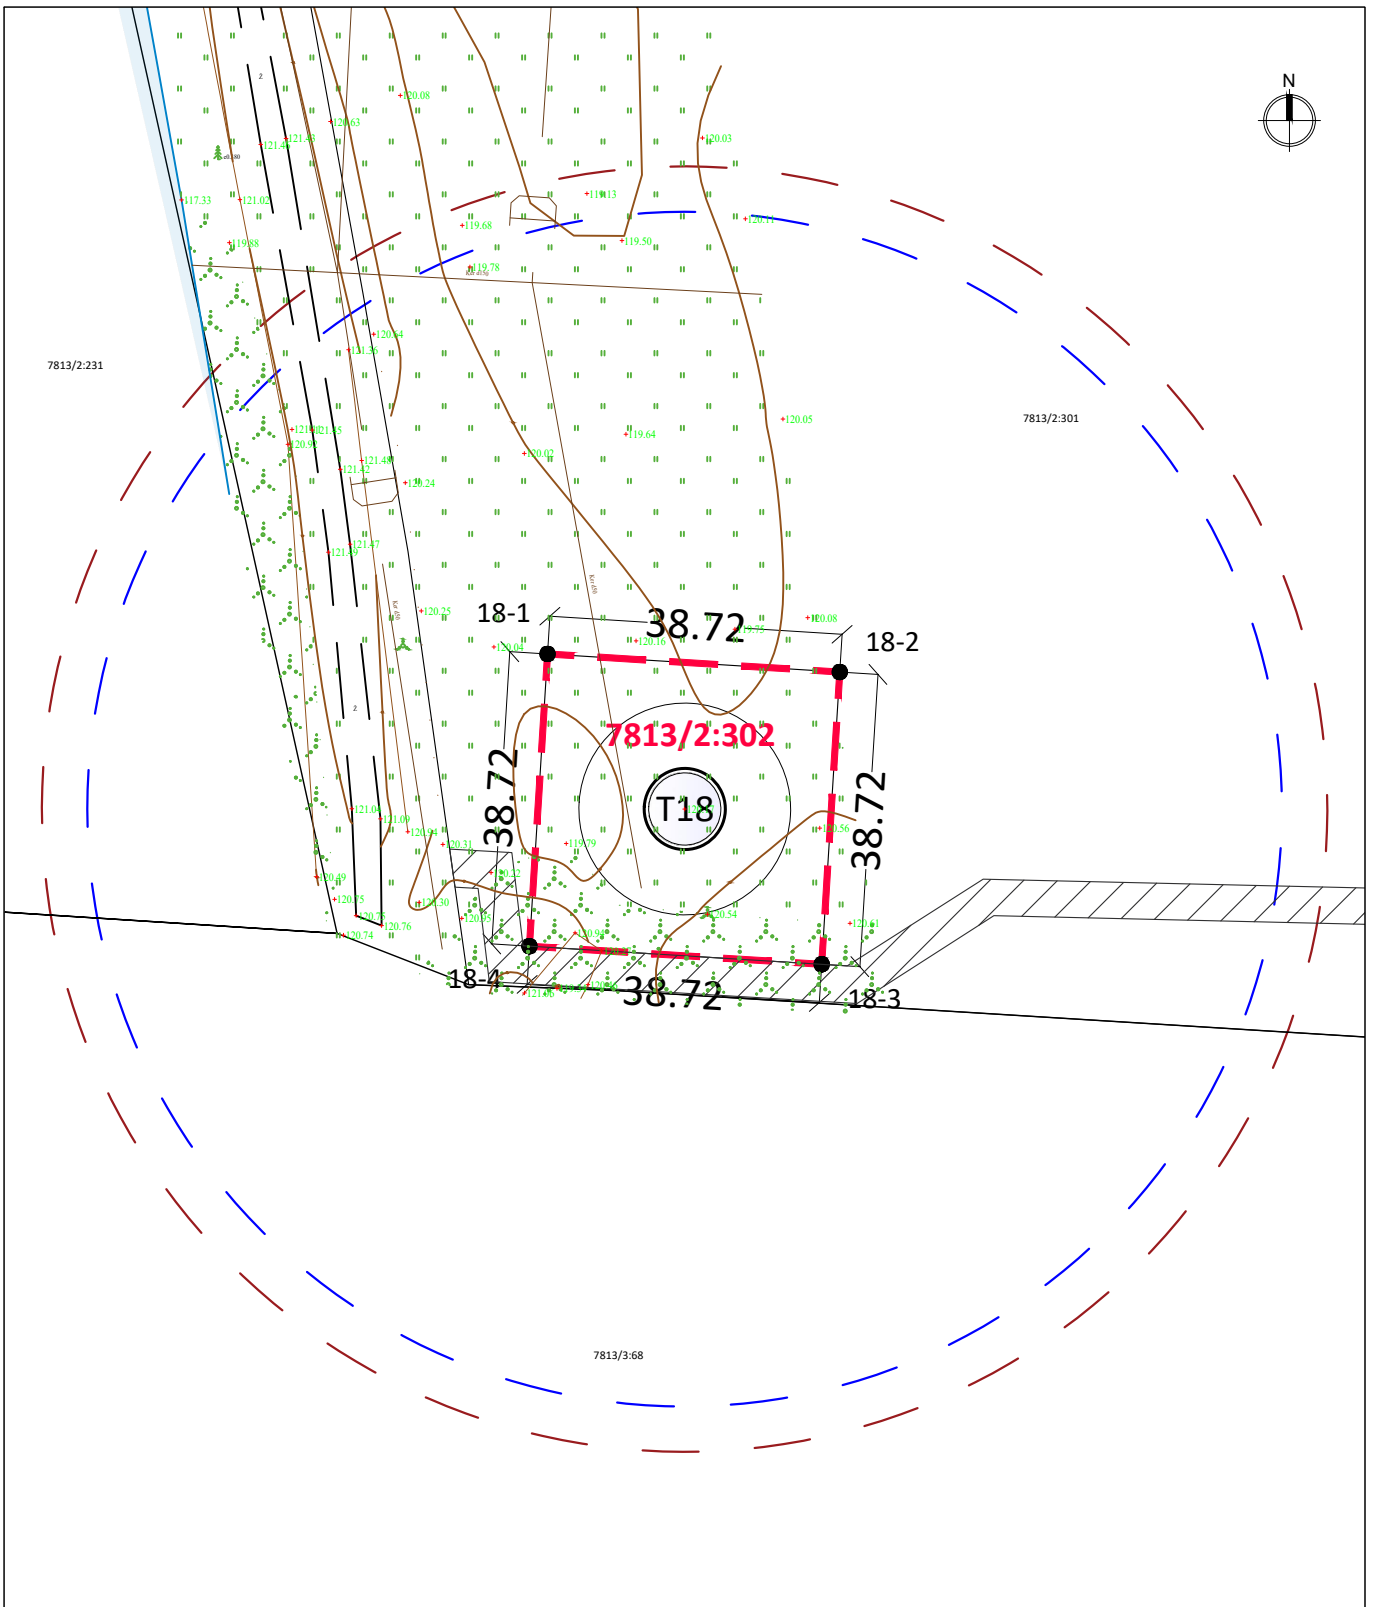
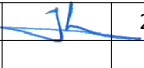
- - vėjo elektrinės sklypo riba
- () - rotoriaus projekcija (158 m skersmuo)
- () - rotoriaus projekcija (170 m skersmuo)
- vėjo elektrinės vieta
- patekimas į vėjo elektrinės žemės sklypą (servitutas), numatytas žemės sklypo formavimo ir pertvarkymo projektu

18-1	6203269.52	404557.87
18-2	6203267.13	404596.52
18-3	6203228.48	404594.13
18-4	6203230.87	404555.48

1. kad. Nr. 7813/0002:302 (1 vėjo elektrinės statybai)		
1.1. sklypo plotas	m ²	1500

Atestato Nr.				UAB „ARCHSTUDIJA“ Konstitucijos pr. 9-41 09308 Vilnius j. k. 300 056 347 Tel.: (8 5) 210 1297	PROJEKTO PAVADINIMAS: KITOS PASKIRTIES INŽINERINIO STATINIO (VĖJO ELEKTRINĖS) TELŠIŲ R. SAV., TRYŠKIŲ SEN., DŪSEIKIŲ K. (SKLYPO KAD. Nr. 7813/0002:302) STATYBOS PROJEKTAS			
A 1731	PV	Norbertas Jadello		2022	BRĖŽINYS:	SPRENDINIŲ BRĖŽINYS M 1:1 000		Laida
								0
Stadija	STATYTOJAS/UŽSAKOVAS:				BRĖŽINIO NR.:	Lapas	Lapų	
pp	UAB „Telšių vėjo parkas“ (j. k. 304954738), Konstitucijos pr. 9-41, 09308 Vilnius				T18-TP 2.2	1	1	

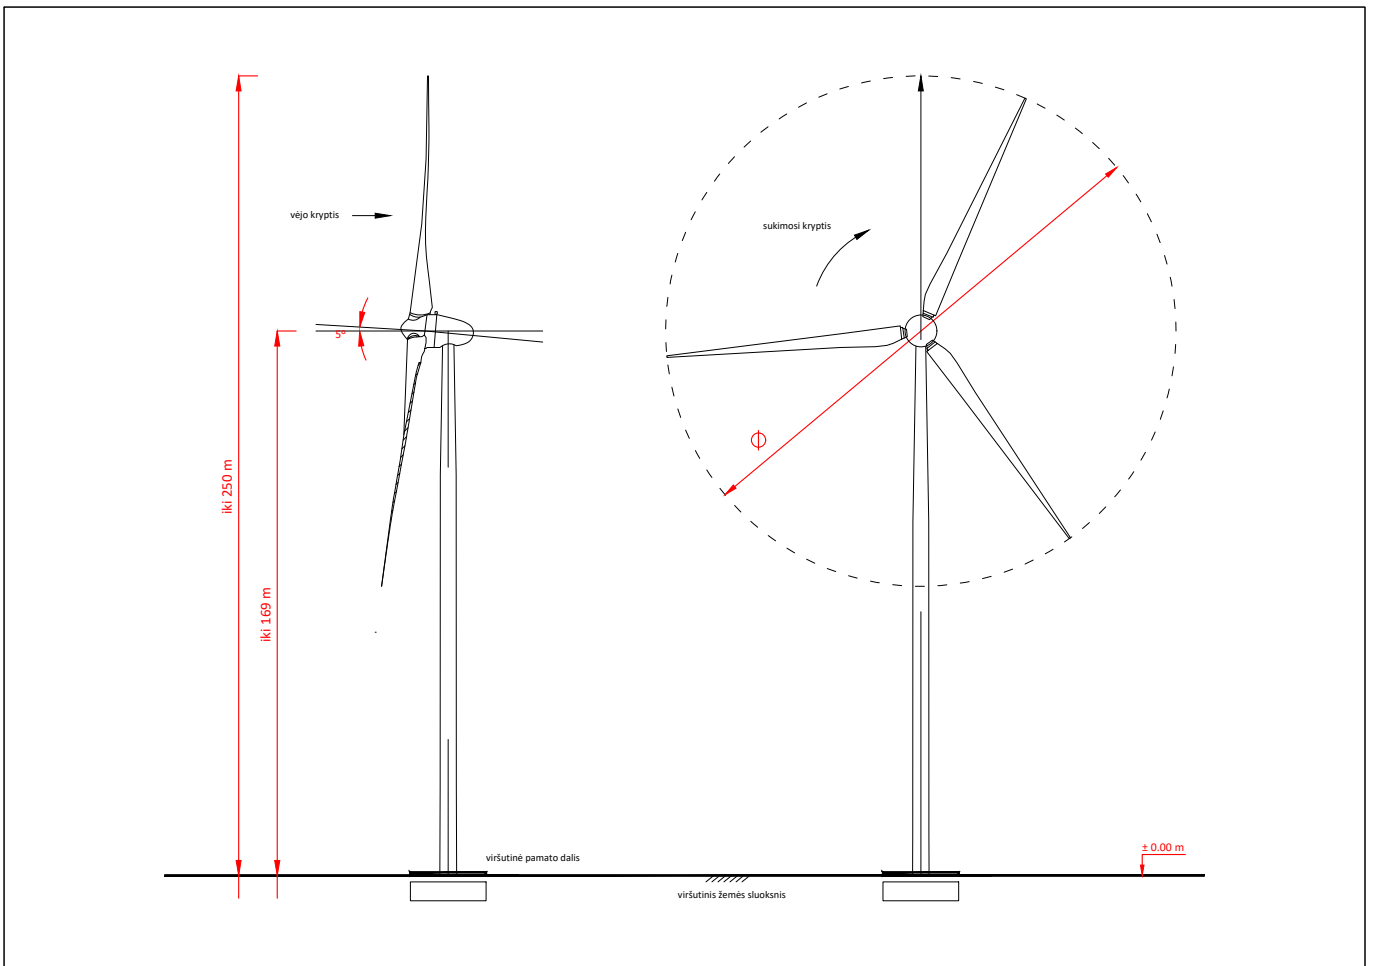

Atestato Nr.	 UAB „ARCHSTUDIJA“ Konstitucijos pr. 9-41 09308 Vilnius j. k. 300 056 347 Tel.: (8 5) 210 1297		PROJEKTO PAVADINIMAS: KITOS PASKIRTIES INŽINERINIO STATINIO (VĖJO ELEKTRINĖS) TELŠIŲ R. SAV., TRYŠKIŲ SEN., DŪSEIKIŲ K. (SKLYPO KAD. Nr. 7813/0002:302) STATYBOS PROJEKTAS					
A 1731	PV	Norbertas Jadello		2022	BRĖŽINYS:	VIZUALIZACIJA	Laida	0
Stadija	STATYTOJAS/UŽSAKOVAS: UAB „Telšių vėjo parkas“ (j. k. 304954738), Konstitucijos pr. 9-41, 09308 Vilnius				BRĖŽINIO NR.:	T18-TP 2.3	Lapas	Lapų
pp							1	1