
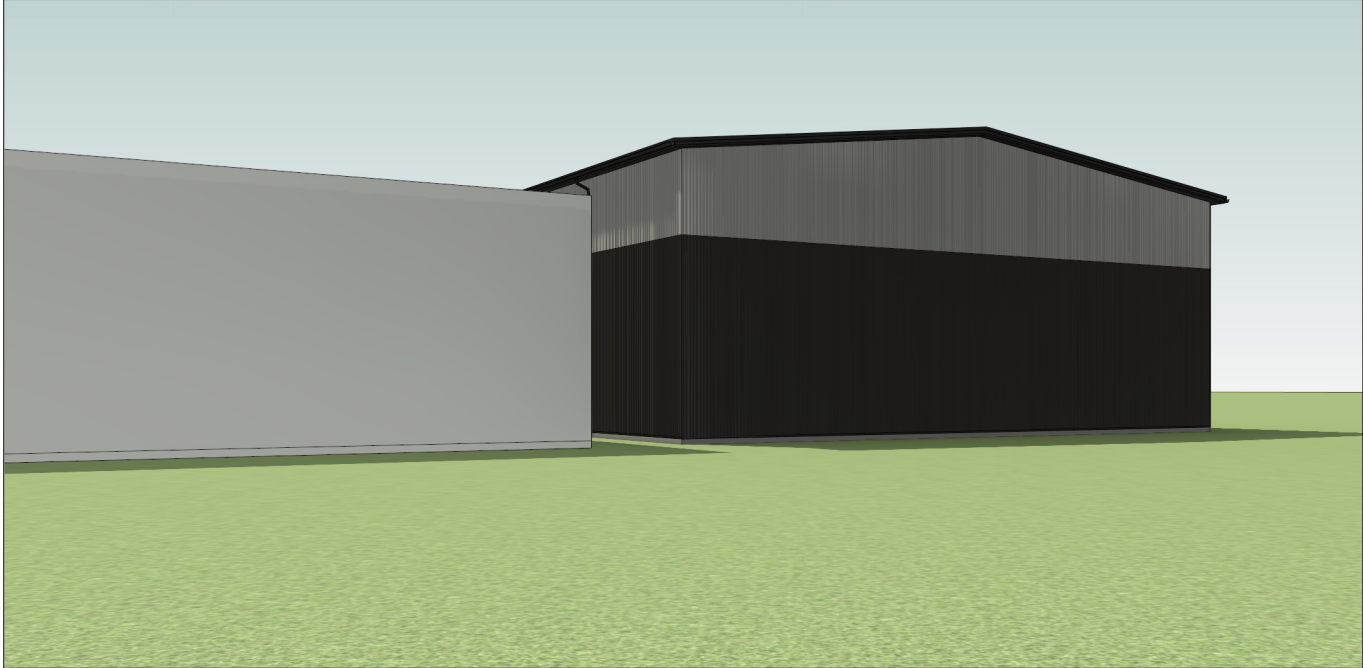
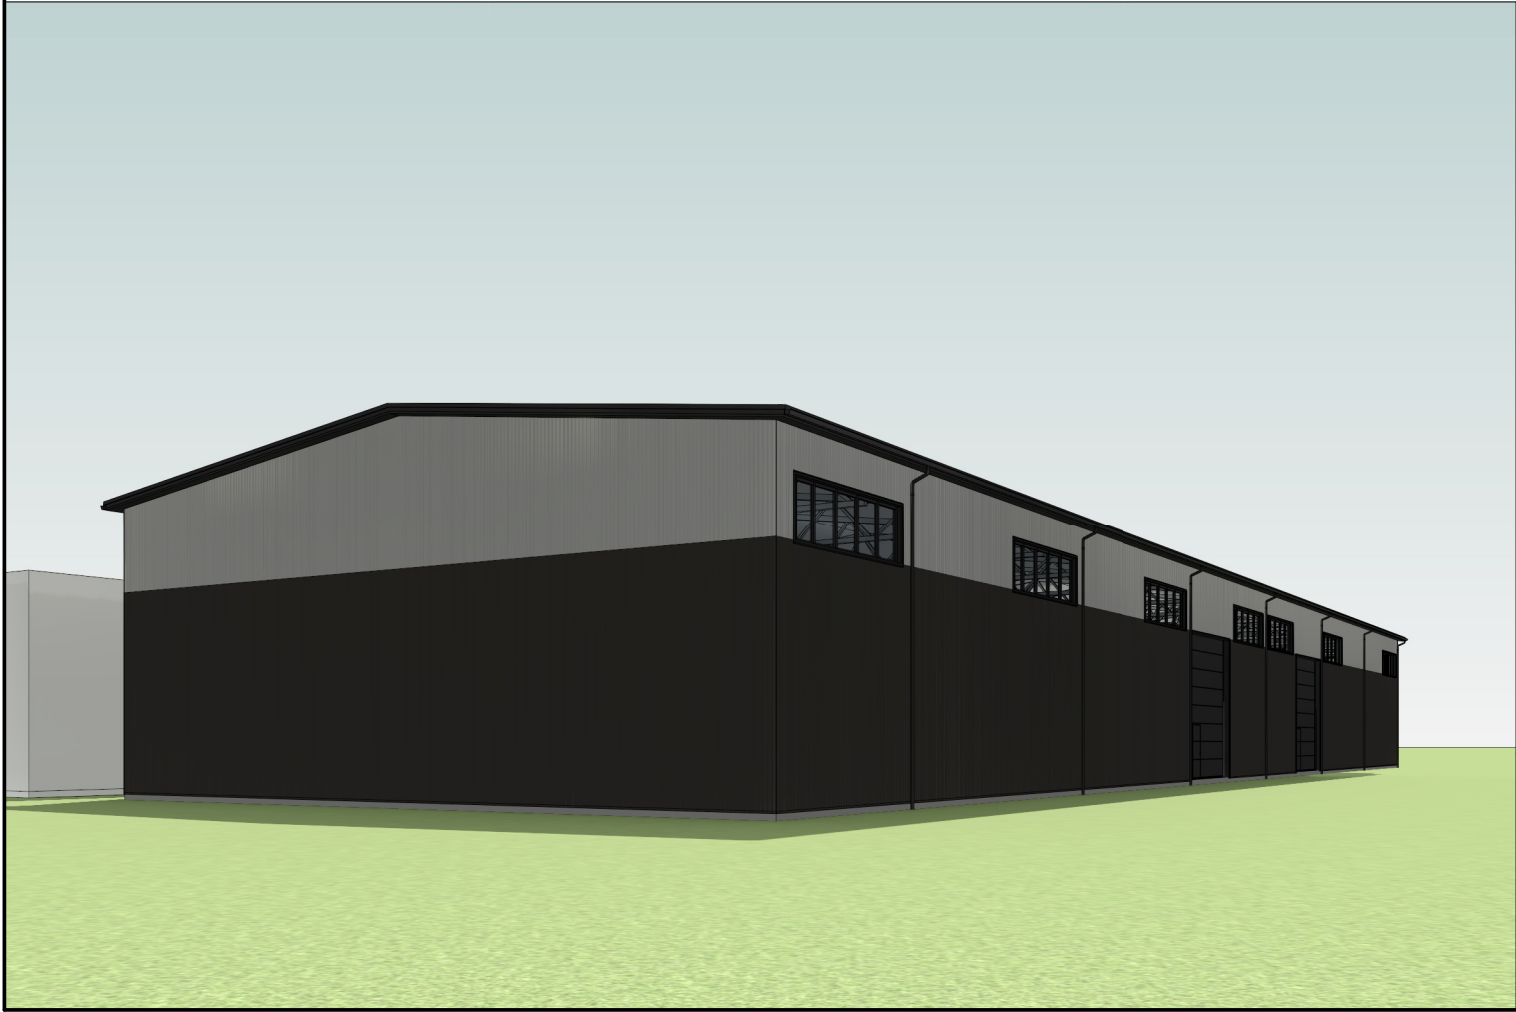


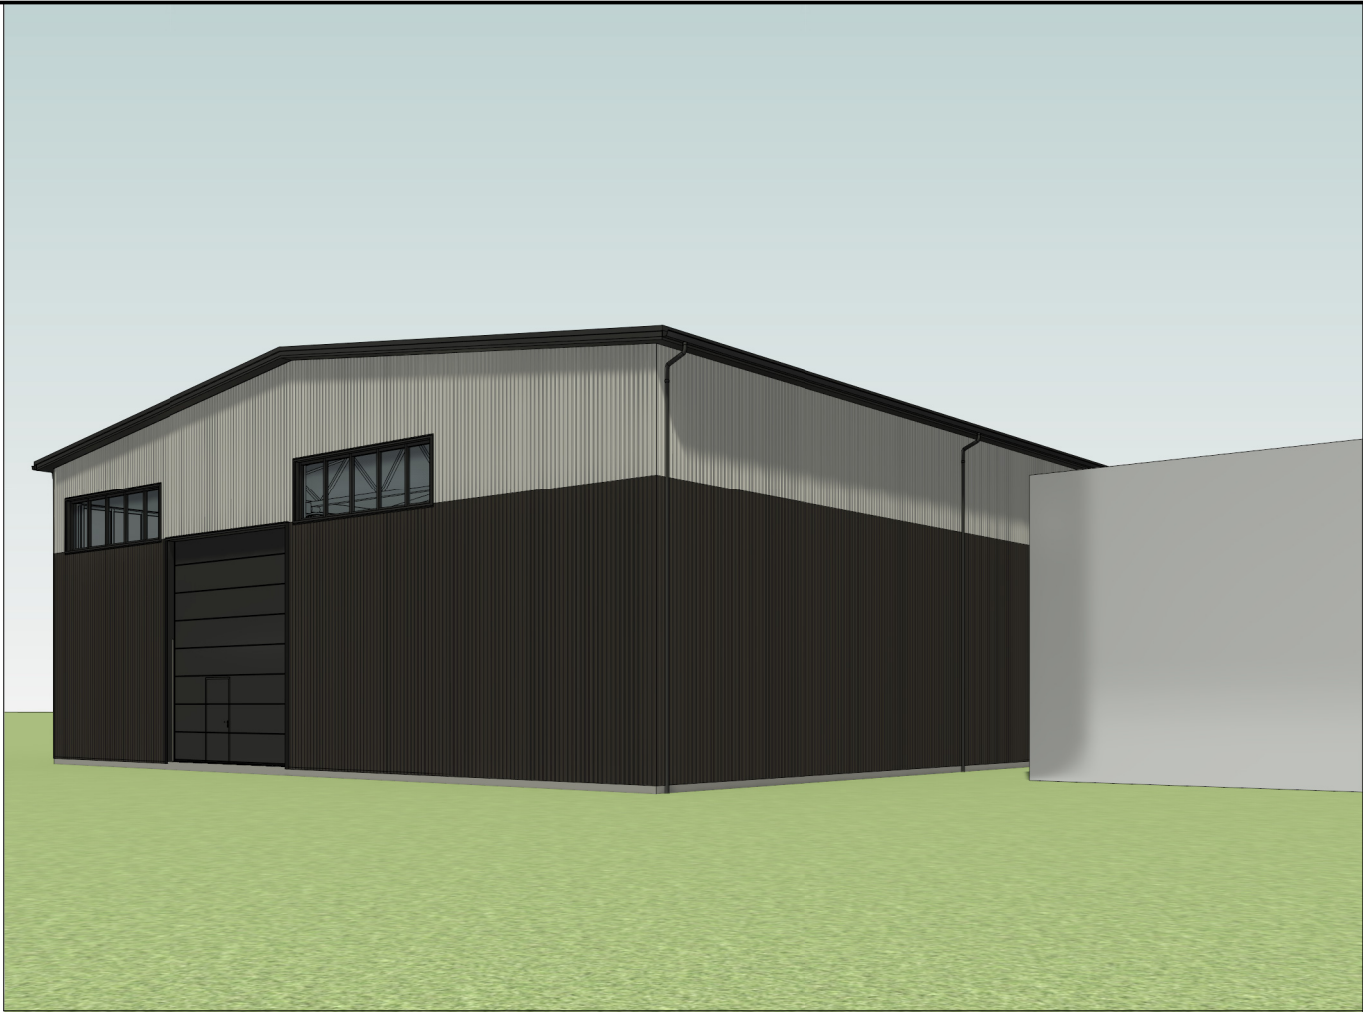

Projekto rangovas		 UAB "ARCHARTÉ" Į.K. 303465413 Gervijų g. 30, Saldenės km., Vilniaus raj. www.archarte.lt info.archarte@gmail.com tel.nr. +370 610 64569			Objekto pavadinimas Sandėlio, Telšių r. sav., Gadūnavo sen., Vigantiškių k., Palangos pl. 27. Statybos projektas			
Atestato Nr.	Pareigos	V. Pavardė	Parašas	Data	Brėžinio pavadinimas VIZUALIZACIJOS		Laida	
A2120	PV	U. Niaurė		2022.05			0	
MK007911	ARCH	V.Sinkevičienė		2022.05				
Etapas	Užsakovas				Objekto numeris		Lapas	Lapų
LT	UAB „Kietasis biokuras“				AA.21-491-TP-BD-BR.07		1	1