



NAUJAI ĮRENGIAMAS PLOKŠČIAS STOGLANGIS

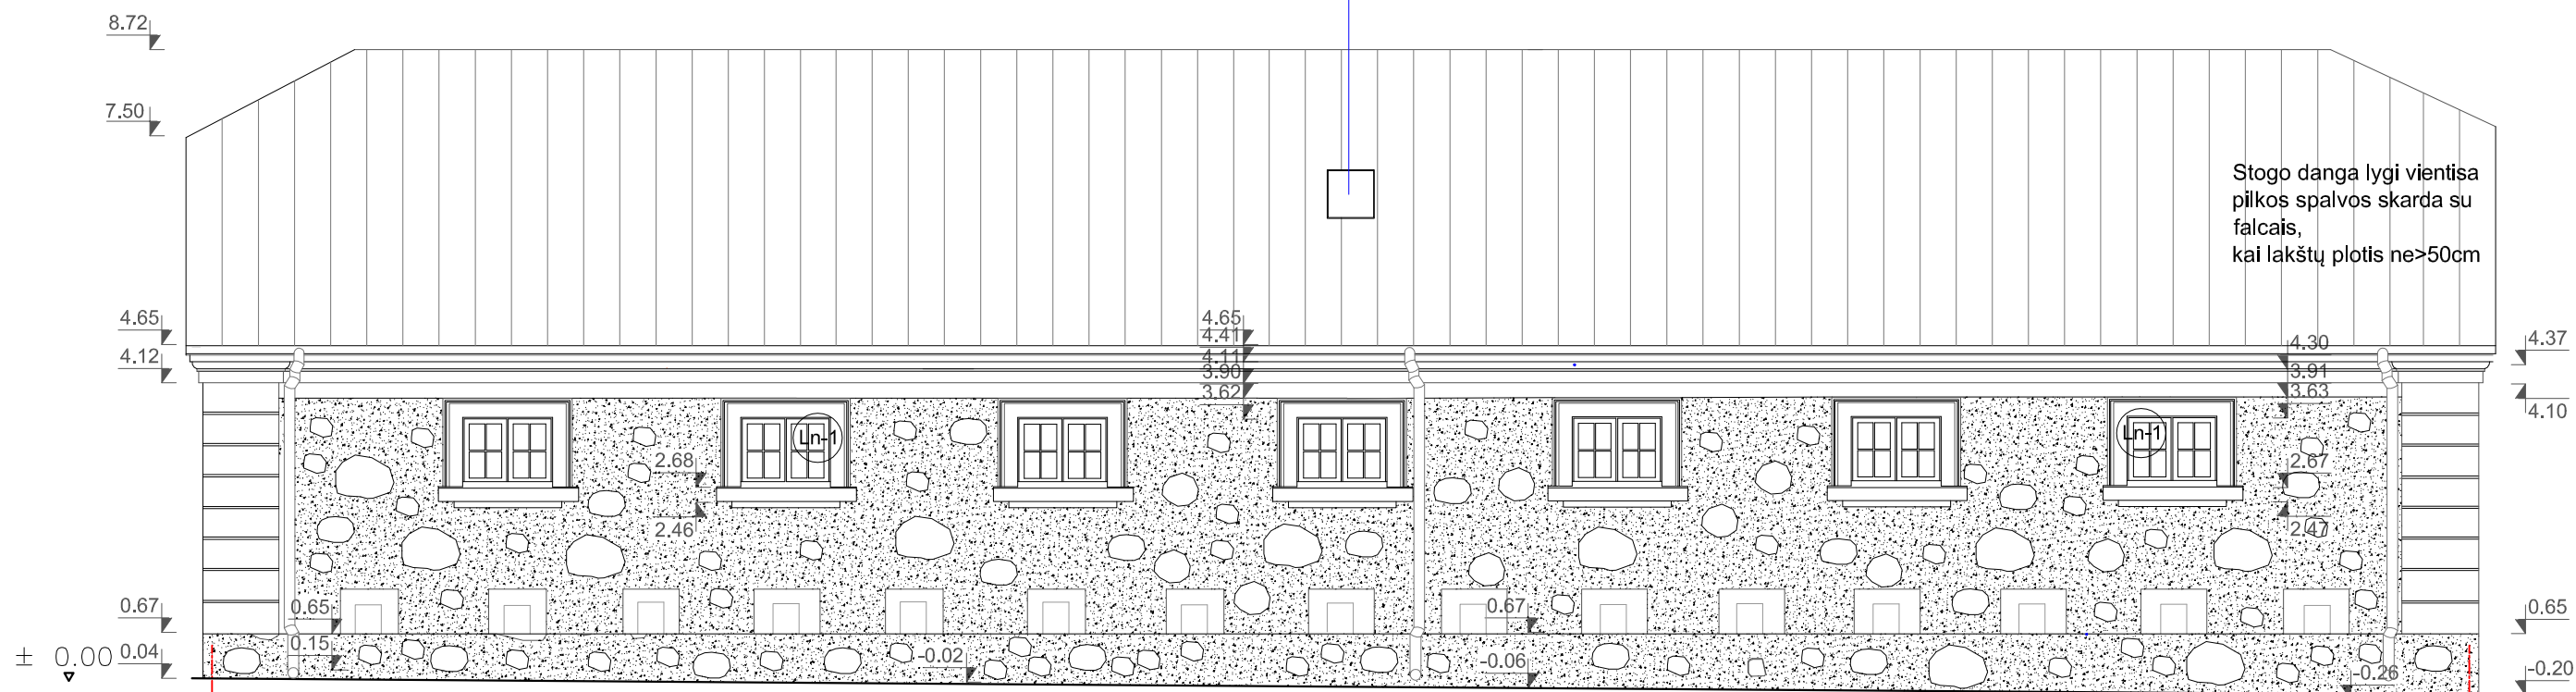

VAKARŲ FASADAS, m 1:100

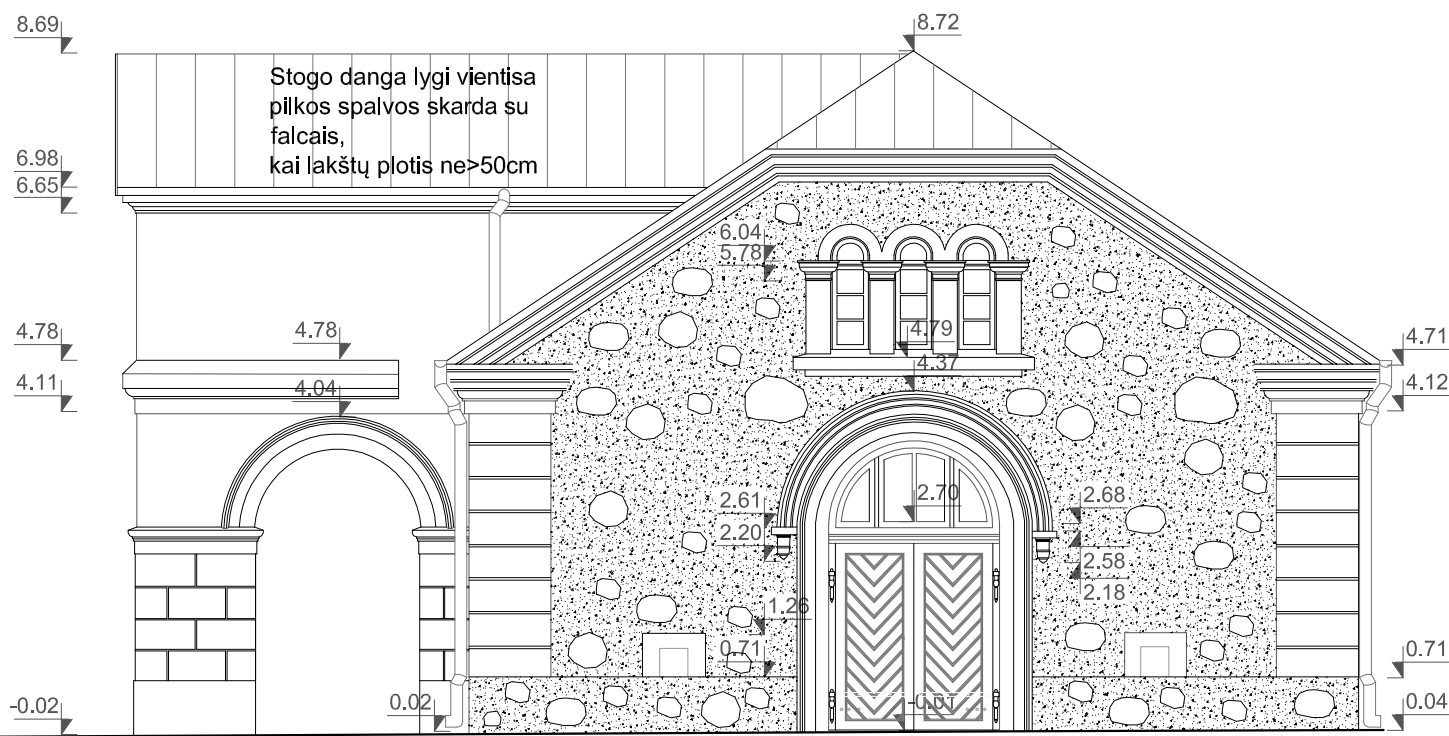

ŠIAURĖS FASADAS, m 1:100



PAVELDO TVARKOMIEJI DARBAI numatyti parengtame Magazino (15985)Mažeikių raj. sav., Sedos m. Vytauto g. 46 tyrimų ir tvarkybos (remonto, restauravimo ir avarijos grėsmės pašalinimo(apsaugos techninių priemonių įrengimo) darbų projekte. Išduotas leidimas 2022 06-28, Nr. LPTeT-10-4, Telšiai.

Fasadų tvarkybos darbai:

- Stogo danga, keičiama lygia vientisa pilkos spalvos skarda su falcais, kai lakštų plotis ne>50cm; įrengiama lietaus nuvedimo sistema nuo stogo;
- Keičiami mediniai stogo laiptuoti karnizai iš lentų;
- Restauruojamas autentiškas akmenų ir raudonų plytų mūras (pamatų ir išorinių sienų), restauruojami fasadų architektūros elementai;
- Remontuojamas priestato fasadų lygus tinkas;
- Įrengiama pamatų hidroizoliacija iš pastato vidaus injektavimo būdu;
- Apskardinamos langų angų palangės iš lauko;
- Gaminami naujai stalių gaminiai: galinių fasadų dviverės durys su švieslangu pagal išlikusias autentiškas rytų fasado duris, stačiakampiai ir arkiniai langa. Resaturuojamos autentiškos durys rytų fasade.

PAPRASTOJO REMONTO PROJEKTE NUMATOMAS STOGLANGIO ĮRENGIMAS VAKARŲ FASADE.

2022 09		PROJEKTINIAI PASIŪLYMAI				
LAIDA	IŠLEIDIMO DATA	LAIDOS STATUSAS IR IŠLEIDIMO PRIEŽASTIS				
Atestato NR.	UAB "KLAIPĖDOS PROJEKTAS" Kepėjų g. 11A, 91243, Klaipėda tel.: 8 672 16150	Projekto pavadinimas PASTATO - PAMINKLŲ DIRBTUVIŲ (un. Nr. 6174-0000-1017), adresu Vytauto g. 46, Sedos m., Mažeikių raj. sav. PASKIRTIES KEITIMO IŠ GAMYBOS, PRAMONĖS Į KULTŪROS PASKIRTIES PASTATĄ SU MAITINIMO PASKIRTIES PATALPOMIS, PAPRASTOJO REMONTO PROJEKTAS. PROJEKTINIAI PASIŪLYMAI.				
A 1572	PV	A.Kinderienė		Brėžinys	LAIDA	
0555	KPD	A.Kinderienė		VAKARŲ IR ŠIAURĖS FASADAI M1:100	0	
LT	Statytojas: Mažeikių rajono Sedos kultūros centras Dariaus ir Girėno g. 4, Seda, tel. +370 44346222	Kompl. Nr. KP-2022-08-08-KCS-6	Stadija PP	Brėžinys SA-03	LAPAS 1	LAPŲ 1

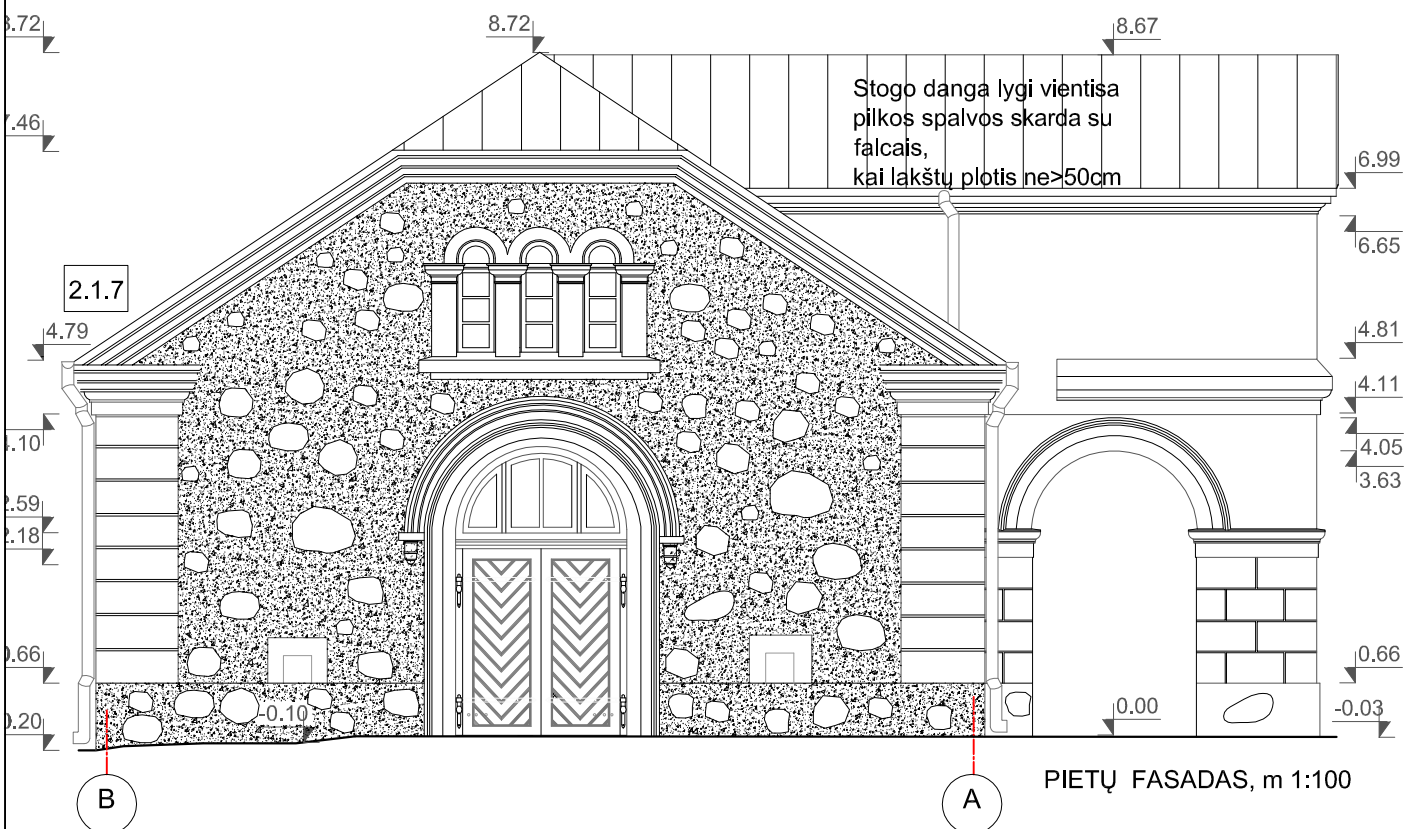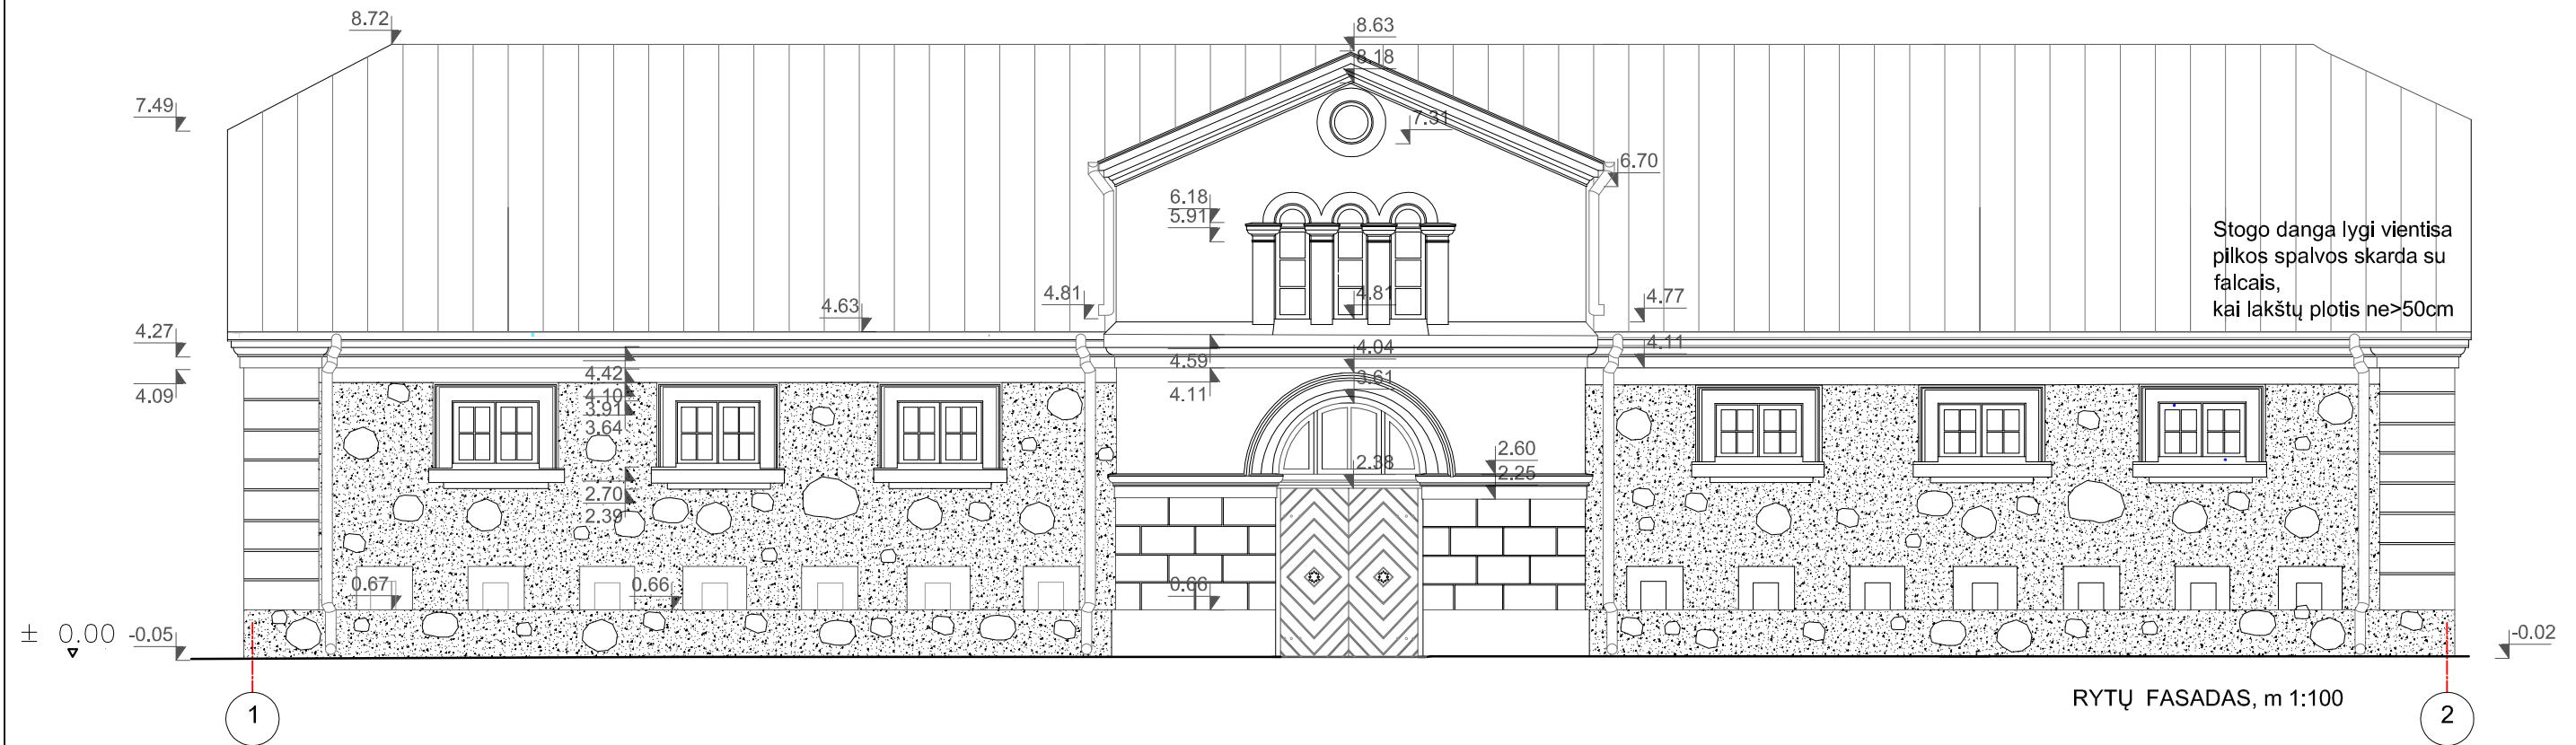

PAVELDO TVARKOMIEJI DARBAI numatyti parengtame Magazino (15985)Mažeikių raj. sav., Sedos m. Vytauto g. 46 tyrimų ir tvarkybos (remonto, restauravimo ir avarijos grėsmės pašalinimo(apsaugos techninių priemonių įrengimo) darbų projekte. Išduotas leidimas 2022 06-28, Nr. LPTeT-10-4, Telšiai.

Fasadų tvarkybos darbai:

- Stogo danga, keičiama lygia vientisa pilkos spalvos skarda su falcais, kai lakštų plotis ne>50cm; įrengiama lietaus nuvedimo sistema nuo stogo;
- Keičiami mediniai stogo laiptuoti karnizai iš lentų;
- Restauruojamas autentiškas akmenų ir raudonų plytų mūras (pamatų ir išorinių sienų), restauruojami fasadų architektūros elementai;
- Remontuojamas priestato fasadų lygus tinkas;
- Įrengiama pamatų hidroizoliacija iš pastato vidaus injektavimo būdu;
- Apskardinamos langų angų palangės iš lauko;
- Gaminami naujai stalių gaminiai: galinių fasadų dviverės durys su švieslangiu pagal išlikusias autentiškas rytų fasado duris, stačiakampiai ir arkiniai langa. Resaturuojamos autentiškos durys rytų fasade.

PAPRASTOJO REMONTO PROJEKTE NUMATOMAS STOGLANGIO ĮRENGIMAS VAKARŲ FASADE.

2022 09		PROJEKTINIAI PASIŪLYMAI				
LAIDA	IŠLEIDIMO DATA	LAIDOS STATUSAS IR IŠLEIDIMO PRIEŽASTIS				
Atestato NR.	UAB "KLAIPĖDOS PROJEKTAS" Kepėjų g. 11A, 91243, Klaipėda tel.: 8 672 16150	Projekto pavadinimas PASTATO - PAMINKLŲ DIRBTUVIŲ (un. Nr. 6174-0000-1017), adresu Vytauto g. 46, Sedos m., Mažeikių raj. sav. PASKIRTIES KEITIMO IŠ GAMYBOS, PRAMONĖS Į KULTŪROS PASKIRTIES PASTATĄ SU MAITINIMO PASKIRTIES PATALPOMIS, PAPRASTOJO REMONTO PROJEKTAS. PROJEKTINIAI PASIŪLYMAI.				
A 1572	PV	A.Kinderienė		Brėžinys	LAIDA	
0555	KPD	A.Kinderienė		RYTŲ IR PIETŲ FASADAI M1:100	0	
LT	Statytojas: Mažeikių rajono Sedos kultūros centras Dariaus ir Girėno g. 4, Seda, tel. +370 44346222	Kompl. Nr. KP-2022-08-08-KCS-6	Stadija PP	Brėžinys SA-04	LAPAS 1	LAPŲ 1