


6553/0005:0192

6553/0005:0174

58/60 - 0003

X=6204900.00  
Y=490650.00

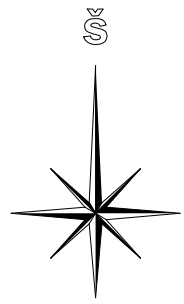

**EKSPLIKACIJA**


- 1 Projektuojamas pastatas Nr.1
- 2 Projektuojamas pastatas Nr.2
- 3 Esamas pastatas

**SUTARTINIAI ŽENKLAI**

- Nagrinėjamo sklypo riba
- Kitų sklypų ribos
- Įėjimas į pastatą
- - - Elektros oro linijos apsaugos zonos riba
- Trinkelio danga

KVAL. PATV. DOK. NR.	 Uždaroji akcinė bendrovė Respublikos g. 44, Panevėžys, Tel./faks.: (8 45) 58 18 75			STATINIO PROJEKTO PAVADINIMAS:		
				Paslaugų paskirties pastatų Laisvės A.2, Pakruojo r.sav., Pakruojis, statybos projektas		
40665	PV	Giedrė Dubroviniėnė	STATINIO NUMERIS IR PAVADINIMAS			
A 100	A PDV	Elvyra Klimavičienė	Statinio numeris sklypo plane: 1- paslaugų paskirties pastatas 2- paslaugų paskirties pastatas			
	Arch.	Margarita Gaigalienė	DOKUMENTO PAVADINIMAS:		Laida	
			Sklypo planas M1:500		0	
LT	STATYTOJAS IR (ARBA) UŽSAKOVAS:		DOKUMENTO ŽYMUO:		Lapas	
	P. L.		P/01514-01-PP-SP.B-01		Lapų	
			1	1		


PASTATO PLANAS 1:100

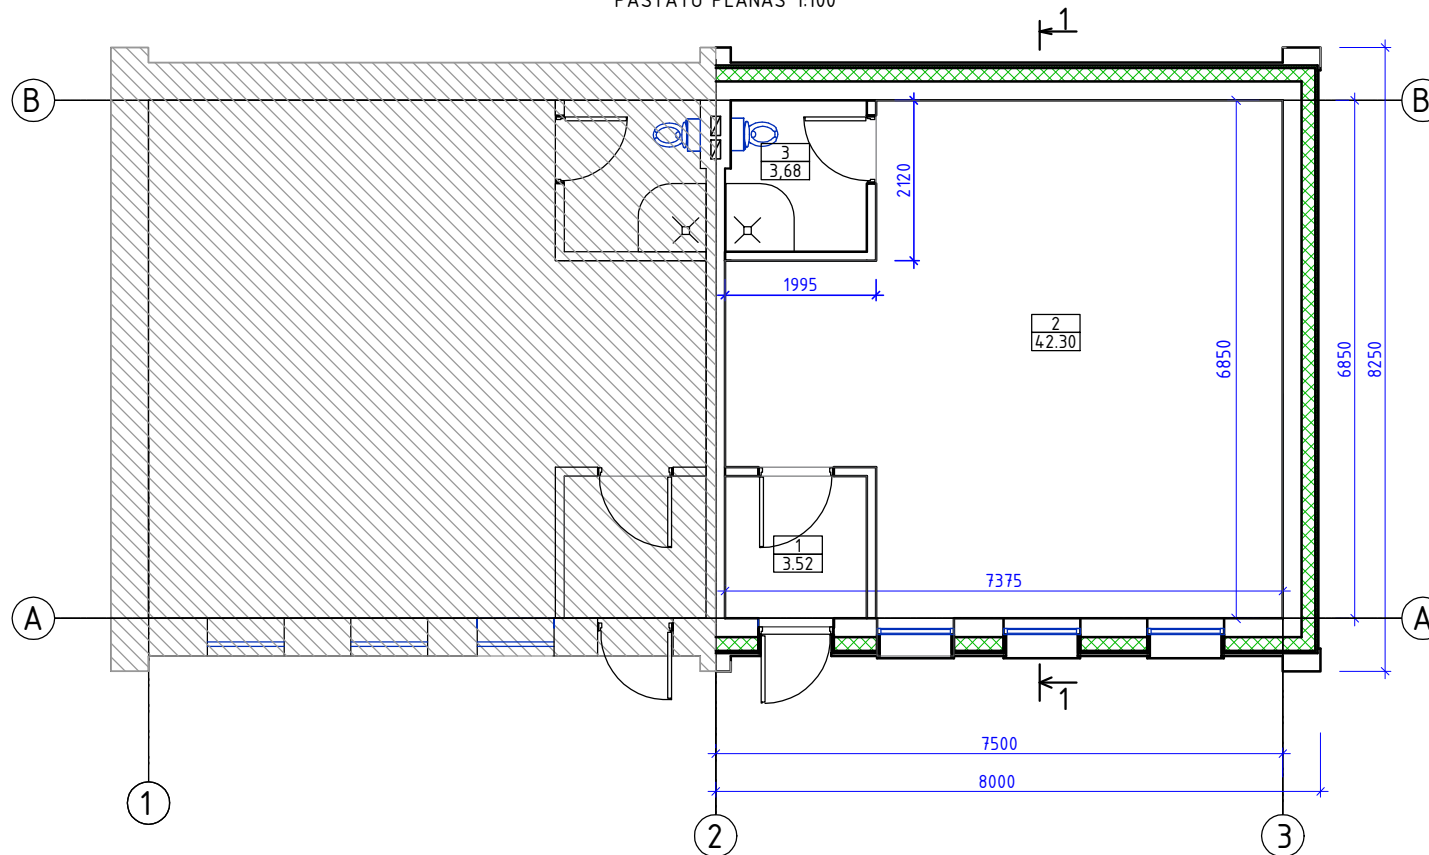

PATALPŲ EKSPLIKACIJA		
Patalpos Nr.	Pavadinimas	Plotas, m <sup>2</sup>
301	Tambūras	3,52
302	Patalpa	42,30
303	San.mazgas	3,68
IŠ VISO:		49,50


KVAL. PATV. DOK. NR.	<b>PANPROJEKTAS</b> Uždaroji akcinė bendrovė Respublikos g. 44, Panevėžys, Tel./faks.: (8 45) 58 18 75			STATINIO PROJEKTO PAVADINIMAS: Paslaugų paskirties pastatų Laisvės A.2, Pakruojo r.sav., Pakruojis, statybos projektas		
	40665	PV	Giedrė Dubrovinienė	STATINIO NUMERIS IR PAVADINIMAS Statinio numeris sklypo plane: 1 - paslaugų paskirties pastatas; 2 - paslaugų paskirties pastatas.		
A 100	A PDV	Elvyra Klimavičienė	DOKUMENTO PAVADINIMAS: Pastato planas M1:100			Laida
	Arch.	Margarita Gaigalienė				0
LT	STATYTOJAS IR (ARBA) UŽSAKOVAS: P. L.			DOKUMENTO ŽYMUO: P/01514-01-PP-SA.B-01		Lapas
						Lapų
						1
						1

FASADAS TARP AŠIŲ 2-3 1:100

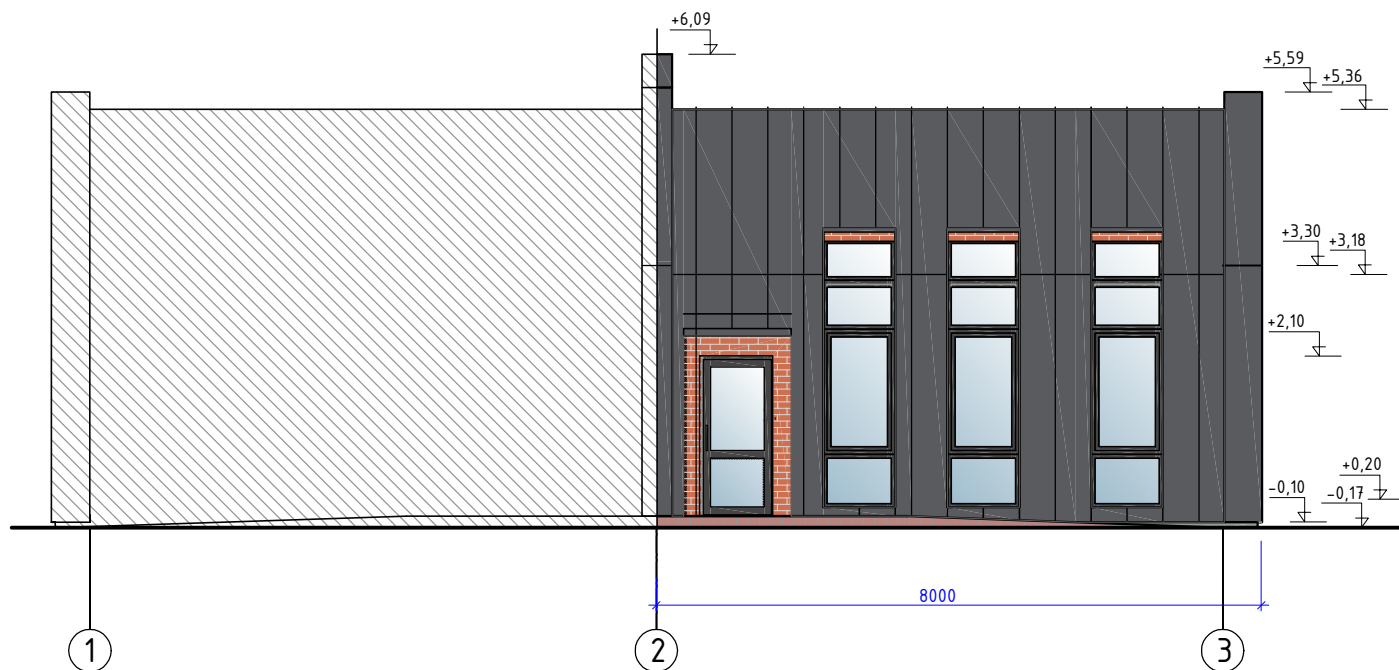


FASADŲ APDAILAI NAUDOJAMOS MEDŽIAGOS:

1. Sienų ir stogo danga - valcuoti stogo dangos lakštai, spalva tamsi pilka RR23 (Ruuki).
2. Galiniai fasadai, sienos dalis aplink duris ir angokraščiai aptaisomi klinkerinėmis plytelėmis. Spalva - Glatt rot nuancier (Klinkerland)
3. Langu ir durų rėmai - PVC profilis RAL 7016 antracito pilka

KVAL. PATV. DOK. NR.	 Uždaroji akcinė bendrovė Respublikos g. 44, Panevėžys, Tel./faks.: (8 45) 58 18 75			STATINIO PROJEKTO PAVADINIMAS:		
				Pastaugų paskirties pastatų Laisvės A.2, Pakruojo r.sav., Pakruojis, statybos projektas		
40665	PV	Giedrė Dubrovinienė	STATINIO NUMERIS IR PAVADINIMAS			
A 100	A PDV	Elvyra Klimavičienė	Statinio numeris sklypo plane: 1 - paslaugų paskirties pastatas; 2 - paslaugų paskirties pastatas.			
	Arch.	Margarita Gaigalienė	DOKUMENTO PAVADINIMAS:		Laida	
			Fasadas tarp ašių 2-3 M 1:100		0	
LT	STATYTOJAS IR (ARBA) UŽSAKOVAS:		DOKUMENTO ŽYMUO:		Lapas	
	P. L.		P/01514-01-PP-SA.B-02		Lapų	
					1	
					1	

FASADAS TARP AŠIŲ 3-2 1:100

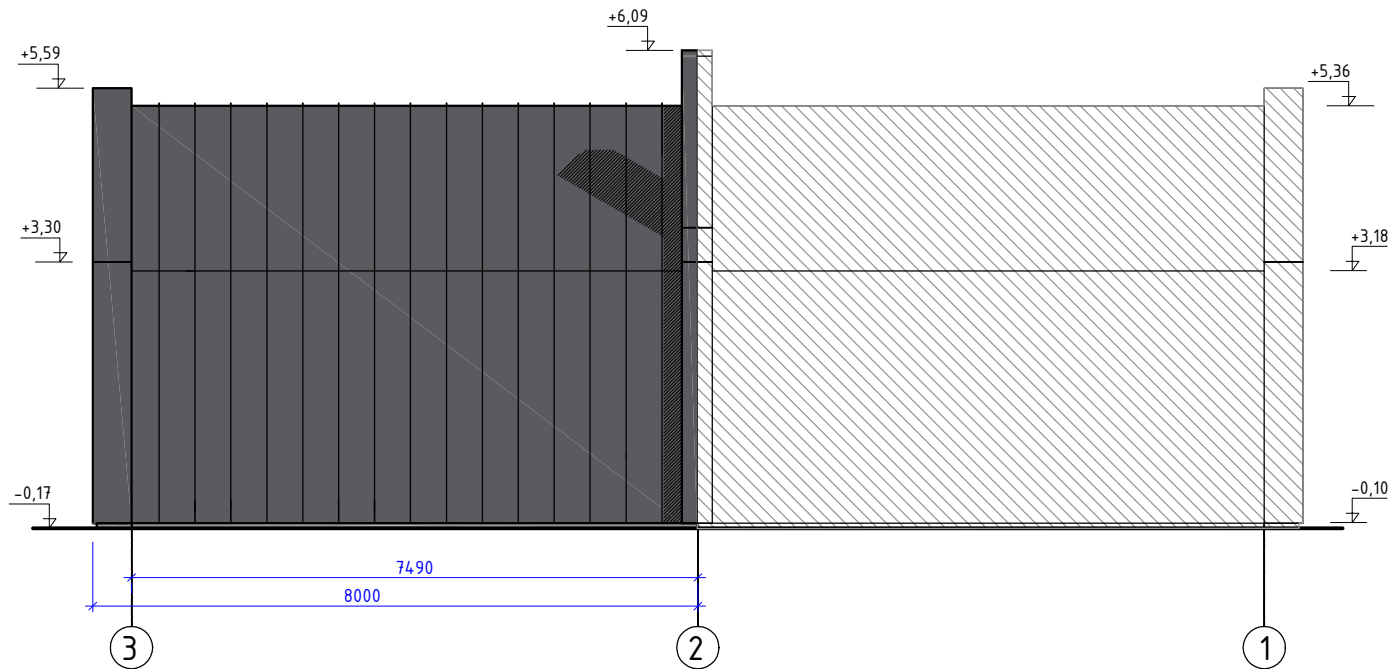


FASADŲ APDAILAI NAUDOJAMOS MEDŽIAGOS:


1. Sienų ir stogo danga - valcuoti stogo dangos lakštai, spalva tamsi pilka RR23 (Ruuki).
2. Galiniai fasadai, sienos dalis aplink duris ir angokraščiai aptaisomi klinkerinėmis plytelėmis. Spalva - Glatt rot nuanciert (Klinkerland)
3. Langų ir durų rėmai - PVC profilis RAL 7016 antracito pilka

KVAL. PATV. DOK. NR.	<b>PANPROJEKTAS</b> Uždaroji akcinė bendrovė Respublikos g. 44, Panevėžys, Tel./faks.: (8 45) 58 18 75			STATINIO PROJEKTO PAVADINIMAS:		
				Pasaugų paskirties pastatų Laisvės A.2, Pakruojo r.sav., Pakruojis, statybos projektas		
40665	PV	Giedrė Dubrovinienė		STATINIO NUMERIS IR PAVADINIMAS		
A 100	A PDV	Elvyra Klimavičienė		Statinio numeris sklypo plane: 1 - paslaugų paskirties pastatas; 2 - paslaugų paskirties pastatas.		
	Arch.	Margarita Gaigalienė		DOKUMENTO PAVADINIMAS:		Laida
				Fasadas tarp ašių 3-2 M1:100		0
LT	STATYTOJAS IR (ARBA) UŽSAKOVAS:			DOKUMENTO ŽYMUO:		Lapas
	P. L.			P/01514-01-PP-SA.B-03		Lapų
						1
						1

FASADAS TARP AŠIŲ A-B 1:100

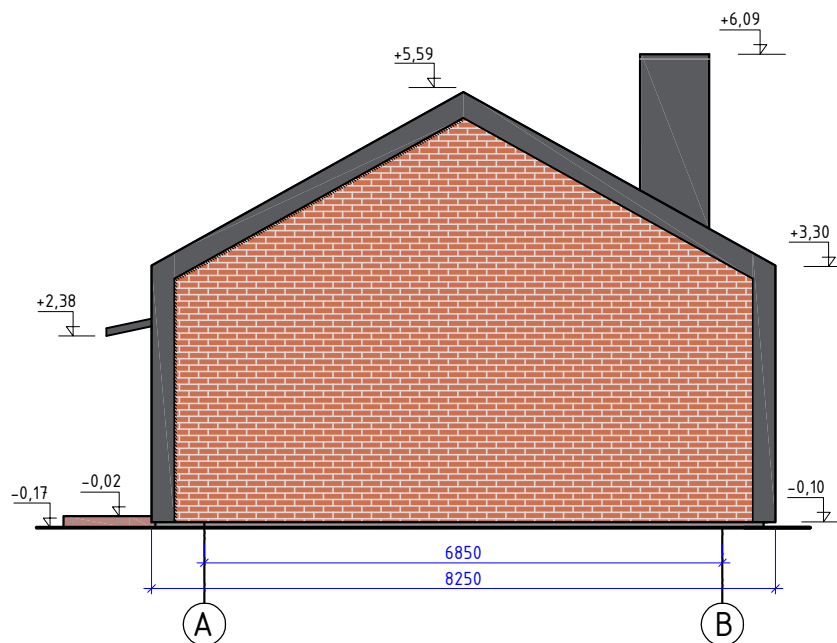


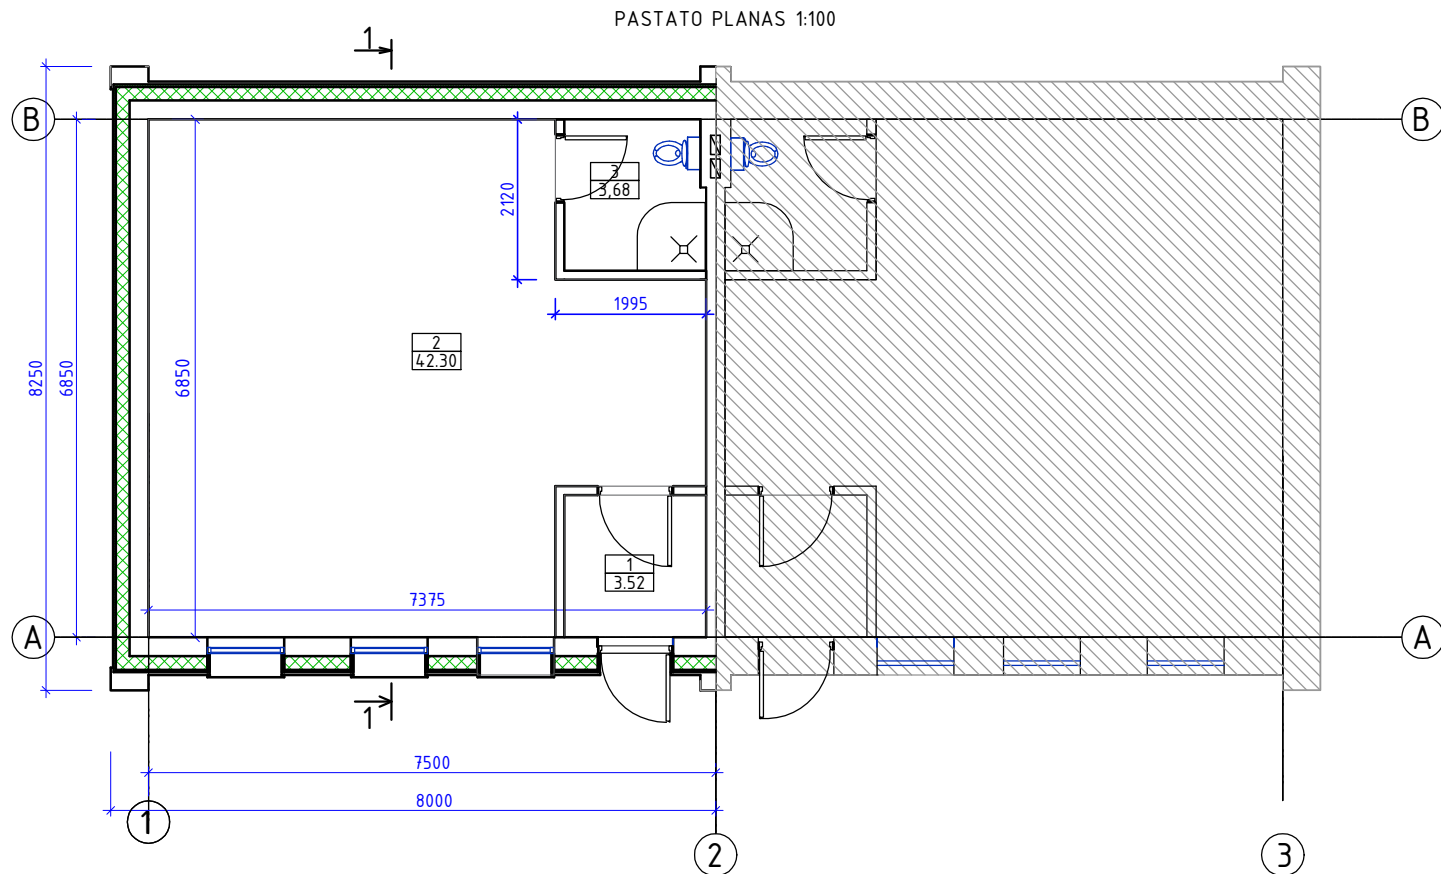
PJŪVIS 1-1 1:100

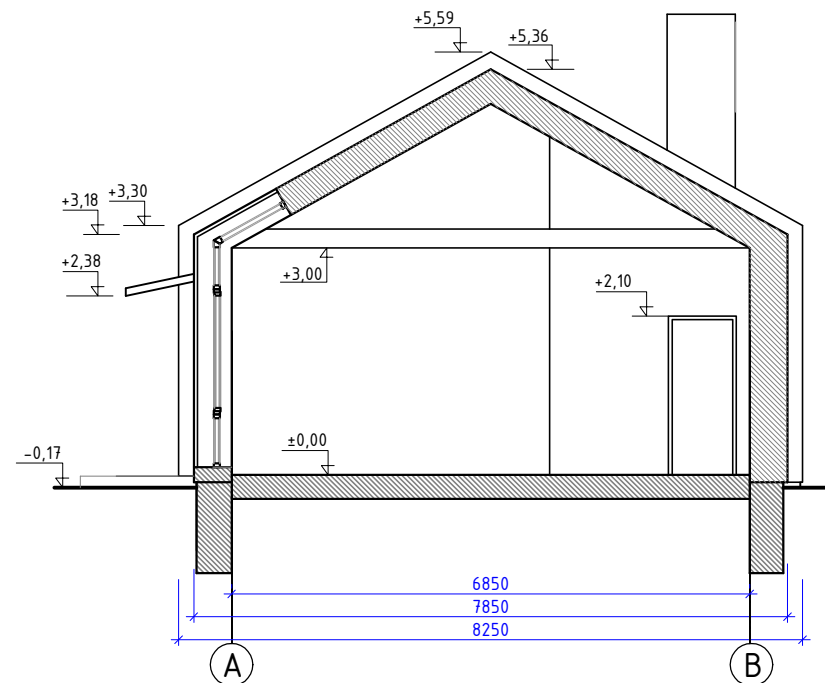

FASADŲ APDAILAI NAUDOJAMOS MEDŽIAGOS:

1. Sienu ir stogo danga - valcuoti stogo dangos lakštai, spalva tamsi pilka RR23 (Ruuki).
2. Galiniai fasadai, sienos dalis aplink duris ir angokraščiai aptaisomi klinkerinėmis plytelėmis. Spalva - Glatt rot nuanciert (Klinkerland)
3. Langų ir durų rėmai - PVC profilis RAL 7016 antracito pilka


KVAL. PATV. DOK. NR.	 Uždaroji akcinė bendrovė Respublikos g. 44, Panevėžys, Tel./faks.: (8 45) 58 18 75			STATINIO PROJEKTO PAVADINIMAS:		
				Pastaugų paskirties pastatų Laisvės A.2, Pakruojo r.sav., Pakruojis, statybos projektas		
40665	PV	Giedrė Dubrovinienė		STATINIO NUMERIS IR PAVADINIMAS		
A 100	A PDV	Elvyra Klimavičienė		Statinio numeris sklypo plane: 1 - paslaugų paskirties pastatas; 2 - paslaugų paskirties pastatas.		
	Arch.	Margarita Gaigalienė		DOKUMENTO PAVADINIMAS:		Laida
				Fasadas tarp ašių A-B, pjūvis 1-1 M1:100		0
LT	STATYTOJAS IR (ARBA) UŽSAKOVAS:			DOKUMENTO ŽYMUO:		Lapas
	P. L.			P/01514-01-PP-SA.B-04		Lapy
				1	1	



PATALPŲ EKSPLIKACIJA		
Patalpos Nr.	Pavadinimas	Plotas, m <sup>2</sup>
301	Tambūras	3,52
302	Patalpa	42,30
303	San.mazgas	3,68
IŠ VISO:		49,50

KVAL. PATV. DOK. NR.	<b>PANPROJEKTAS</b> Uždaroji akcinė bendrovė Respublikos g. 44, Panevėžys, Tel./faks.: (8 45) 58 18 75			STATINIO PROJEKTO PAVADINIMAS: Pastaugu paskirties pastatų Laisvės A.2, Pakruojo r.sav., Pakruojis, statybos projektas			
	40665	PV	Giedrė Dubrovinienė	STATINIO NUMERIS IR PAVADINIMAS Statinio numeris sklypo plane: 1 - pastaugu paskirties pastatas; 2 - pastaugu paskirties pastatas.			
A 100	A PDV	Elvyra Klimavičienė	DOKUMENTO PAVADINIMAS:				Laida
	Arch.	Margarita Gaigalienė	Pastato planas M1:100				0
LT	STATYTOJAS IR (ARBA) UŽSAKOVAS: P. L.			DOKUMENTO ŽYMUO: P/01514-02-PP-SA.B-01		Lapas	Lapų
						1	1

FASADAS TARP AŠIŲ 1-2 1:100

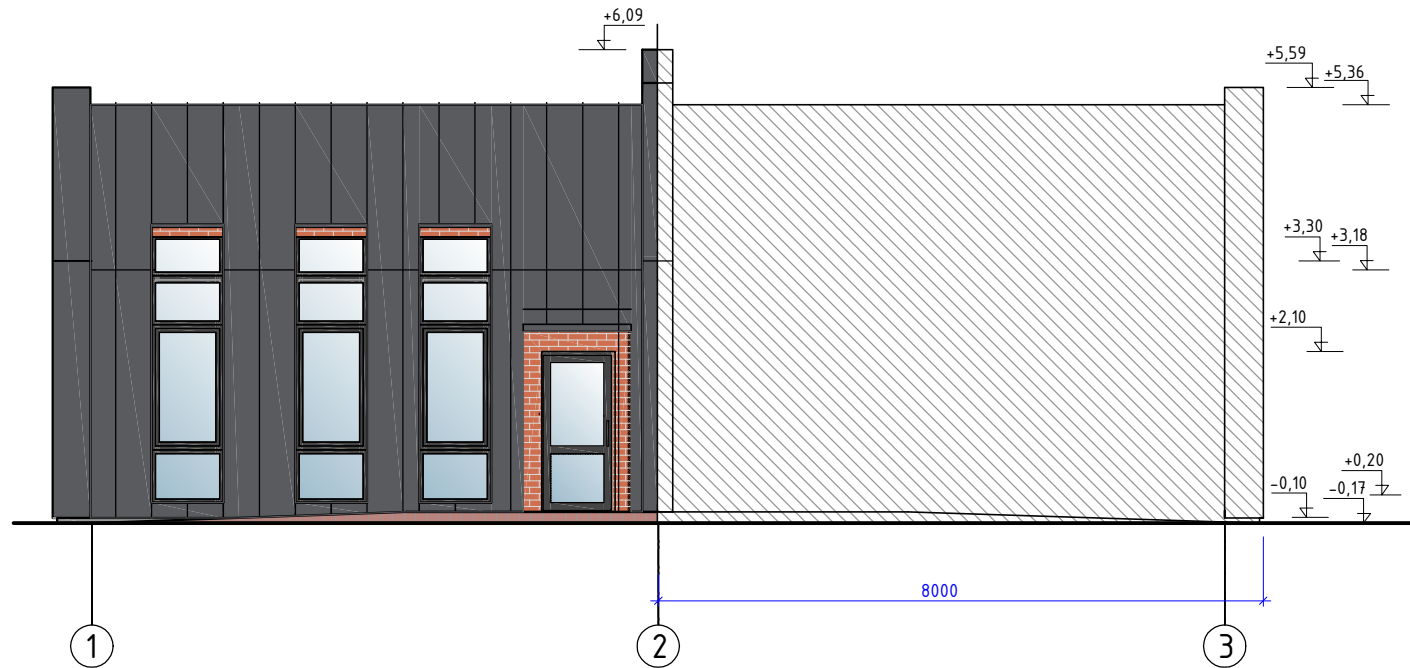


FASADŲ APDAILAI NAUDOJAMOS MEDŽIAGOS:

1. Sienų ir stogo danga - valcuoti stogo dangos lakšai, spalva tamsi pilka RR23 (Ruuki).
2. Galiniai fasadai, sienos dalis aplink duris ir angokraščiai aptaisomi klinkerinėmis plytelėmis. Spalva - Glatt rot nuanciert (Klinkerland)
3. Langų ir durų rėmai - PVC profilis RAL 7016 antracito pilka


KVAL. PATV. DOK. NR.	<b>PANPROJEKTAS</b> Uždaroji akcinė bendrovė Respublikos g. 44, Panevėžys, Tel./faks.: (8 45) 58 18 75			STATINIO PROJEKTO PAVADINIMAS:		
				Pastaugų paskirties pastatų Laisvės A.2, Pakruojo r.sav., Pakruojis, statybos projektas		
40665	PV	Giedrė Dubrovinienė		STATINIO NUMERIS IR PAVADINIMAS		
A 100	A PDV	Elvyra Klimavičienė		Statinio numeris sklypo plane: 1 - paslaugų paskirties pastatas; 2 - paslaugų paskirties pastatas.		
	Arch.	Margarita Gaigalienė		DOKUMENTO PAVADINIMAS:		Laida
				Fasadas tarp ašių 1-2 M1:100		0
LT	STATYTOJAS IR (ARBA) UŽSAKOVAS:			DOKUMENTO ŽYMUO:		Lapas
	P. L.			P/01514-02-PP-SA.B-02		Lapy
						1
						1

FASADAS TARP AŠIŲ 2-1 1:100

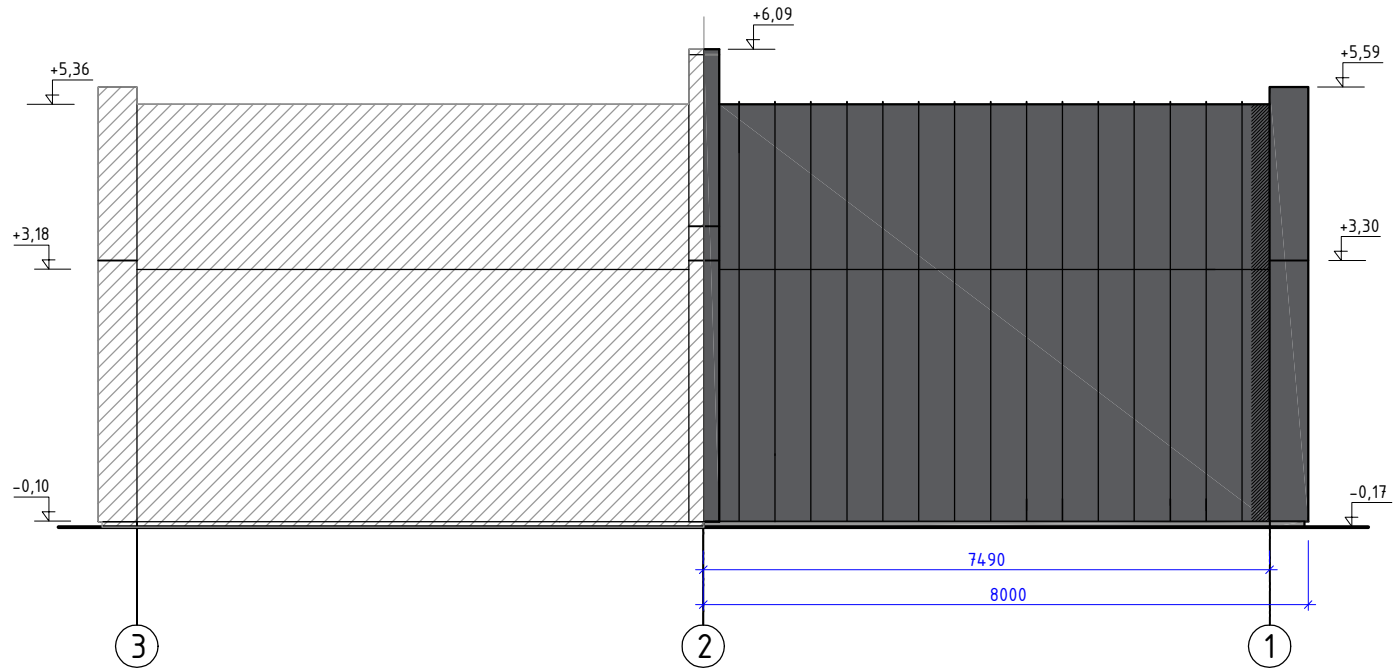


FASADŲ APDAILAI NAUDOJAMOS MEDŽIAGOS:

1. Sienų ir stogo danga - valcuoti stogo dangos lakšai, spalva tamsi pilka RR23 (Ruuki).
2. Galiniai fasadai, sienos dalis aplink duris ir angokraščiai aptaisomi klinkerinėmis plytelėmis. Spalva - Glatt rot nuancieri (Klinkerland)
3. Langų ir durų rėmai - PVC profilis RAL 7016 antracito pilka


KVAL. PATV. DOK. NR.	 Uždaroji akcinė bendrovė Respublikos g. 44, Panevėžys, Tel./faks.: (8 45) 58 18 75			STATINIO PROJEKTO PAVADINIMAS: Pasaugų paskirties pastatų Laisvės A.2, Pakruojo r.sav., Pakruojis, statybos projektas	
	40665	PV	Giedrė Dubrovinienė	STATINIO NUMERIS IR PAVADINIMAS Statinio numeris sklypo plane: 1 - paslaugų paskirties pastatas; 2 - paslaugų paskirties pastatas.	
A 100	A PDV	Elvyra Klimavičienė	DOKUMENTO PAVADINIMAS:		Laida
	Arch.	Margarita Gaigalienė	Fasadas tarp ašių 2-1 M1:100		0
LT	STATYTOJAS IR (ARBA) UŽSAKOVAS: P. L.		DOKUMENTO ŽYMUO: P/01514-02-PP-SA.B-03		Lapas 1
					Lapų 1



FASADAS TARP AŠIŲ B-A M 1:100

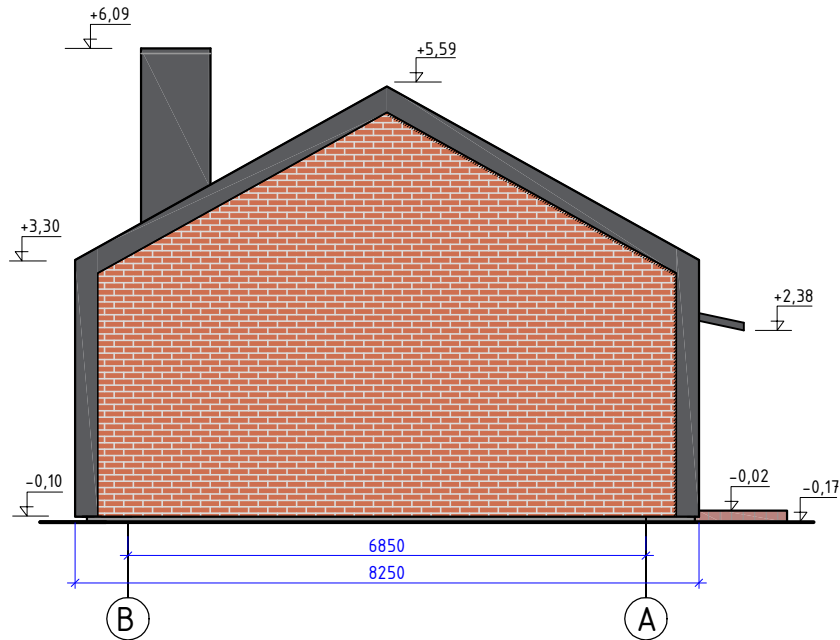


PJŪVIS 1-1 M 1:100

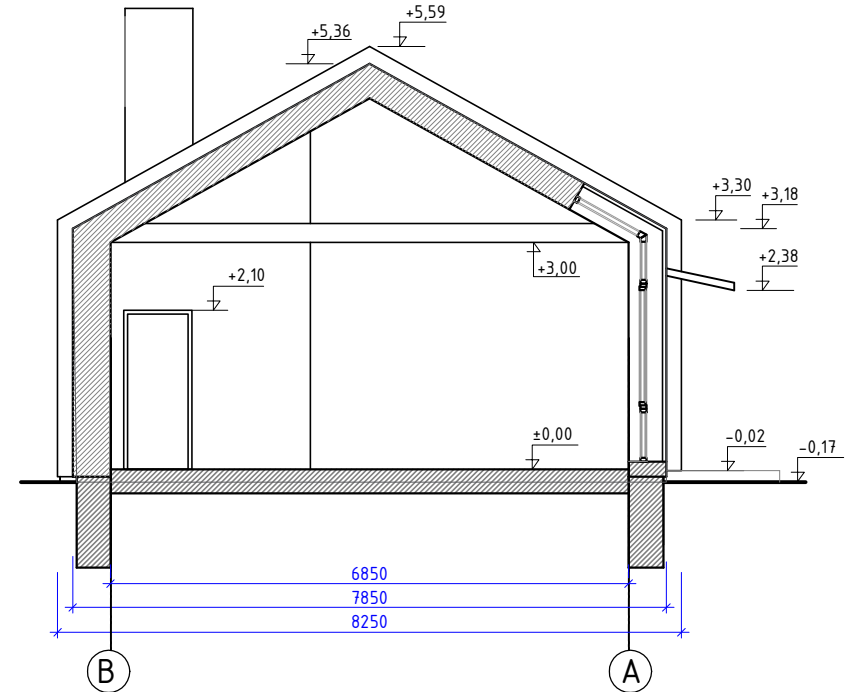

FASADŲ APDAILAI NAUDOJAMOS MEDŽIAGOS:

1. Sienų ir stogo danga - valcuoti stogo dangos lakšai, spalva tamsi pilka RR23 (Ruuki).
2. Galiniai fasadai, sienos dalis aplink duris ir angokraščiai aptaisomi klinkerinėmis plytelėmis. Spalva - Glatt rot nuanciert (Klinkerland)
3. Langų ir durų rėmai - PVC profilis RAL 7016 antracito pilka

KVAL. PATV. DOK. NR.	 Uždaroji akcinė bendrovė Respublikos g. 44, Panevėžys, Tel./faks.: (8 45) 58 18 75			STATINIO PROJEKTO PAVADINIMAS:		
				Pastaugų paskirties pastatų Laisvės A.2, Pakruojo r.sav., Pakruojis, statybos projektas		
40665	PV	Giedrė Dubrovinienė			STATINIO NUMERIS IR PAVADINIMAS	
A 100	A PDV	Elvyra Klimavičienė			Statinio numeris sklypo plane: 1 - paslaugų paskirties pastatas; 2 - paslaugų paskirties pastatas.	
	Arch.	Margarita Gaigalienė			DOKUMENTO PAVADINIMAS:	
					Fasadas tarp ašių B-A, pjūvis 1-1 M 1:100	
					DOKUMENTO ŽYMUO:	
LT	STATYTOJAS IR (ARBA) UŽSAKOVAS:			DOKUMENTO ŽYMUO:		Lapas
	P. L.			P/01514-02-PP-SA.B-04		Lapų
						1
						1



