

STATINIO PAVADINIMAS: **Vėjo elektrinė „VE-2“**

STATINIO PROJEKTO PAVADINIMAS: **Kitos paskirties inžinerinio statinio, vėjo elektrinės Kelmės r. sav., Kražių sen., Lyvoniškių k. 2 statybos projektas**

STATINIO ADRESAS: **Kelmės r. sav., Kražių sen., Lyvoniškių k. 2**

STATINIO KATEGORIJA: **Ypatingasis statinys**

STATYBOS RŪŠIS: **Naujo statinio statyba**

UŽSAKOVAS: **UAB „Pirmas vėjas“**

STATYTOJAS: **UAB „Pirmas vėjas“**

STATINIO PROJEKTO ETAPAS: **Projektiniai pasiūlymai**

STATINIO PROJEKTO NUMERIS: **2022-14-03**

BYLOS ŽYMUO: **PP**

BYLOS LAIDA: **0**

BYLOS IŠLEIDIMO DATA: **2022 09**

Direktorius


Tomas Danielius /

*Projekto vadovas
(atestato Nr. 37745)*

Renatas Jančiauskas

PROJEKTO TURINYS

PROJEKTO SUDĖTIES ŽINIARAŠTIS	2
PROJEKTO BYLOS TEKSTINIŲ DOKUMENTŲ SUDĖTIES ŽINIARAŠTIS	3
PROJEKTO BYLOS BRĖŽINIŲ SUDĖTIES ŽINIARAŠTIS	3
PROJEKTO BYLOS PRIDEDAMŲJŲ DOKUMENTŲ ŽINIARAŠTIS.....	3
AIŠKINAMASIS RAŠTAS.....	4
BRĖŽINIAI.....	6

0	2022 09	Visuomenės informavimui			
LAIDA	IŠLEIDIMO DATA	LAIDOS STATUSAS. KEITIMO PRIEŽASTIS (JEI TAIKOMA)			
KVAL. PATV. DOK. NR.	 Energetikos projektai <small>PROJEKTAVIMAS IR KONSULTACIJOS</small>		STATINIO PROJEKTO PAVADINIMAS Kitos paskirties inžinerinio statinio, vėjo elektrinės Kelmės r. sav., Kražių sen., Lyvoniškių k. 2 statybos projektas		
37745	PV	Renatas Jančiauskas	STATINIO NUMERIS IR PAVADINIMAS, DOKUMENTO PAVADINIMAS		LAIDA
			Projekto turinys		0
lt	STATYTOJAS IR (ARBA) UŽSAKOVAS		DOKUMENTO ŽYMUO		LAPAS
	UAB „Pirmas vėjas“		2022-14-03-PP.T		LAPŲ
			1	1	

PROJEKTO SUDĖTIES ŽINIARAŠTIS


Eil. Nr.	Bylos žymuo	Laida	Pavadinimas	Pastabos
1.	2022-14-03-PP	0	Projektiniai pasiūlymai	

PROJEKTAS ATITINKA GALIOJANČIAS NORMAS IR TAISYKLES BEI PROJEKTAVIMO UŽDUOTĮ
PROJEKTO VADOVAS

Renatas Jančiauskas

ATESTATO Nr. 37745

Dokumento ir jame pateiktos informacijos dauginimas ir platinimas trečiosioms šalims draudžiamas

0	2022 09	Visuomenės informavimui		
LAIDA	IŠLEIDIMO DATA	LAIDOS STATUSAS. KEITIMO PRIEŽASTIS (JEI TAIKOMA)		
KVAL. PATV. DOK. NR.	 Energetikos projektai <small>PROJEKTAVIMAS IR KONSULTACIJOS</small>		STATINIO PROJEKTO PAVADINIMAS Kitos paskirties inžinerinio statinio, vėjo elektrinės Kelmės r. sav., Kražių sen., Lyvoniškių k. 2 statybos projektas	
37745	PV	Renatas Jančiauskas	STATINIO NUMERIS IR PAVADINIMAS, DOKUMENTO PAVADINIMAS Projekto sudėties žiniaraštis	
				LAIDA 0
lt	STATYTOJAS IR (ARBA) UŽSAKOVAS UAB „Pirmas vėjas“		DOKUMENTO ŽYMUO 2022-14-03-PP.PSŽ	LAPAS 1
				LAPŲ 1

PROJEKTO BYLOS TEKSTINIŲ DOKUMENTŲ SUDĖTIES ŽINIARAŠTIS


Eil. Nr.	Dokumento žymuo	Lapų sk.	Laida	Dokumento pavadinimas	Pastabos
1.	2022-14-03-PP.T	1	0	Projekto turinys	
2.	2022-14-03-PP.PSŽ	1	0	Projekto sudėties žiniaraštis	
3.	2022-14-03-PP.BSŽ	1	0	Projekto dalies bylos dokumentų sudėties žiniaraštis	
4.	2022-14-03-PP.AR	2	0	Aiškinamasis raštas	

PROJEKTO BYLOS BRĖŽINIŲ SUDĖTIES ŽINIARAŠTIS

Eil. Nr.	Brėžinio žymuo	Lapų sk.	Laida	Brėžinio pavadinimas	Pastabos
1.	2022-14-03-PP.B-01	1	0	Vėjo elektrinės bendras vaizdas	
2.	2022-14-03-PP.B-02	1	0	Situacijos planas (M 1:2000)	

PROJEKTO BYLOS PRIDEDAMŲJŲ DOKUMENTŲ ŽINIARAŠTIS

Eil. Nr.	Dokumento žymuo	Lapų sk.	Dokumento pavadinimas	Pastabos
1.	-	2	Projektinių pasiūlymų rengimo užduotis	
2.	-	3	Žemės sklypo NTR išrašas	
3.	-	1	Projekto vadovo atestatas	

0	2022 09	Visuomenės informavimui		
LAIDA	IŠLEIDIMO DATA	LAIDOS STATUSAS. KEITIMO PRIEŽASTIS (JEI TAIKOMA)		
KVAL. PATV. DOK. NR.	 Energetikos projektai <small>PROJEKTAVIMAS IR KONSULTACIJOS</small> Islandijos pl. 217-8, 2 aukštas, LT-49165 Kaunas, Tel. +370 37 211714 El. paštas: info@enpro.lt		STATINIO PROJEKTO PAVADINIMAS Kitos paskirties inžinerinio statinio, vėjo elektrinės Kelmės r. sav., Kražių sen., Lyvoniškių k. 2 statybos projektas	
37745	PV	Renatas Jančiauskas	STATINIO NUMERIS IR PAVADINIMAS, DOKUMENTO PAVADINIMAS Projekto bylos dokumentų sudėties žiniaraštis	LAIDA 0
lt	STATYTOJAS IR (ARBA) UŽSAKOVAS UAB „Pirmas vėjas“		DOKUMENTO ŽYMUO 2022-14-03-PP.BSŽ	LAPAS 1 LAPŲ 1

AIŠKINAMASIS RAŠTAS

1. BENDRIEJI PAŽINTINIAI DUOMENYS

1.1. Statybos vieta

Adresas: Kelmės r. sav., Kražių sen., Lyvoniškių k. 2.

Unikalus daikto numeris: 4400-5167-4109.

Žemės sklypo kadastro numeris ir vietovės pavadinimas: 5407/0001:251 Butkiškės k. v.

Pagrindinė sklypo paskirtis: Susisiekiimo ir inžinerinių komunikacijų aptarnavimo objektų teritorijos.

Žemės sklypo plotas: 0,2500 ha.

Sklype esami pastatai ir inžineriniai statiniai: Sklype esamų inžinerinių statinių nėra.

1.2. Statinio pagrindinė naudojimo paskirtis

Kitos paskirties inžinerinis statinys (vėjo elektrinė).

1.3. Statinio statybos rūšis

Nauja statyba.

1.4. Statinio apibūdinimas

Statinio rūšis pagal naudojimo paskirtį: inžinerinis statinys.

Inžinerinio statinio grupė pagal paskirtį: kiti inžineriniai statiniai.

Inžinerinio statinio pogrupis pagal paskirtį: kitos paskirties inžineriniai statiniai (atsinaujinančių išteklių energiją naudojančios energijos gamybos statiniai (vėjo elektrinė)).

1.5. Statinio kategorija:

Ypatingasis statinys.


2. PROJEKTINIŲ PASIŪLYMŲ SPRENDINIAI

Projektiniai pasiūlymai rengiami pagal STR 1.04.04:2017 „Statinio projektavimas, projekto ekspertizė“ 13 priedą, vadovaujantis Teritorijų planavimo įstatymo 20 straipsniu. Projektinių pasiūlymų paskirtis supažindinti visuomenę apie numatomą vėjo elektrinės projektavimą.

Vėjo elektrinės tipas bus parinktas pagal užsakovo perkamą įrangą, vėjo elektrinės pilnoji galia iki 2,3 MW (galia galima riboti priklausomai nuo poreikio pagal projektinius sprendinius).

Numatoma vėjo elektrinė bus statoma neurbanizuotoje teritorijoje. Aplinkinės teritorijos dirbami laukai.

Lietuvos Respublikos Seimas 2018 metais atnaujino Nacionalinę energetinės nepriklausomybės strategiją, kurioje numatyta, kad siekiant reikšmingai sustiprinti Lietuvos energetinę nepriklausomybę bei sumažinti išmetamų šiltnamio efektą sukeliančių dujų kiekį, atsinaujinančių energijos išteklių dalis elektros suvartojimo balanse turi siekti 2030 metais iki 45 proc., 2050 metais iki 100 proc. Atitinkamai, planuojamas vėjo elektrinių parkas prisidės prie Lietuvos Respublikos siekiamų tikslų didinti

0	2022 09	Visuomenės informavimui		
LAIDA	IŠLEIDIMO DATA	LAIDOS STATUSAS. KEITIMO PRIEŽASTIS (JEI TAIKOMA)		
KVAL. PATV. DOK. NR.	 Energetikos projektai <small>PROJEKTAVIMAS IR KONSULTACIJOS</small> Islandijos pl. 217-8, 2 aukštas, LT-49165 Kaunas, Tel. +370 37 211714 El. paštas: info@enpro.lt		STATINIO PROJEKTO PAVADINIMAS Kitos paskirties inžinerinio statinio, vėjo elektrinės Kelmės r. sav., Kražių sen., Lyvoniškių k. 2 statybos projektas	
37745	PV	Renatas Jančiauskas	STATINIO NUMERIS IR PAVADINIMAS, DOKUMENTO PAVADINIMAS Aiškinamasis raštas	
			LAIDA	0
lt	STATYTOJAS IR (ARBA) UŽSAKOVAS UAB „Pirmas vėjas“		DOKUMENTO ŽYMUO 2022-14-03-PP.AR	LAPAS 1
			LAPŲ	2

atsinaujinančių energijos išteklių dalį galutiniame suvartojime, taigi, atsinaujinančių energijos išteklių gamyba Lietuvoje yra reikalinga.

Vizualiniam statinio supratimui pateikiamas vėjo elektrinės vaizdas su gabaritais (žr. brėžinį 2022-14-03-PP.B-01).

Privažiavimo keliai iki VE yra numatyti/rengiami atskiru projektu.


2.1. lentelė. Projektuojamo statinio techniniai rodikliai

Eil. Nr.	Pavadinimas	Mato vnt.	Kiekis	Pastabos
1.	KITI STATINIAI			
1.1.	Vėjo elektrinė	vnt.	1	
1.2.	Bokšto aukštis	m	iki 70	
1.3.	Sparnuotės skersmuo	m	iki 71	
1.4.	Aukštis su sparnuote	m	iki 106	
1.5.	Menčių skaičius	vnt.	3	
1.6.	Pilnoji galia	MW	iki 2,3	galią galima riboti priklausomai nuo poreikio pagal projektinius sprendinius
1.7.	Statinio kategorija	–	ypatingasis	


DOKUMENTO ŽYMUO	LAPAS	LAPŲ	LAIK
	2022-14-03-PP.AR	2	2

BRÉŽINIAI


A
B
C
D
E
F

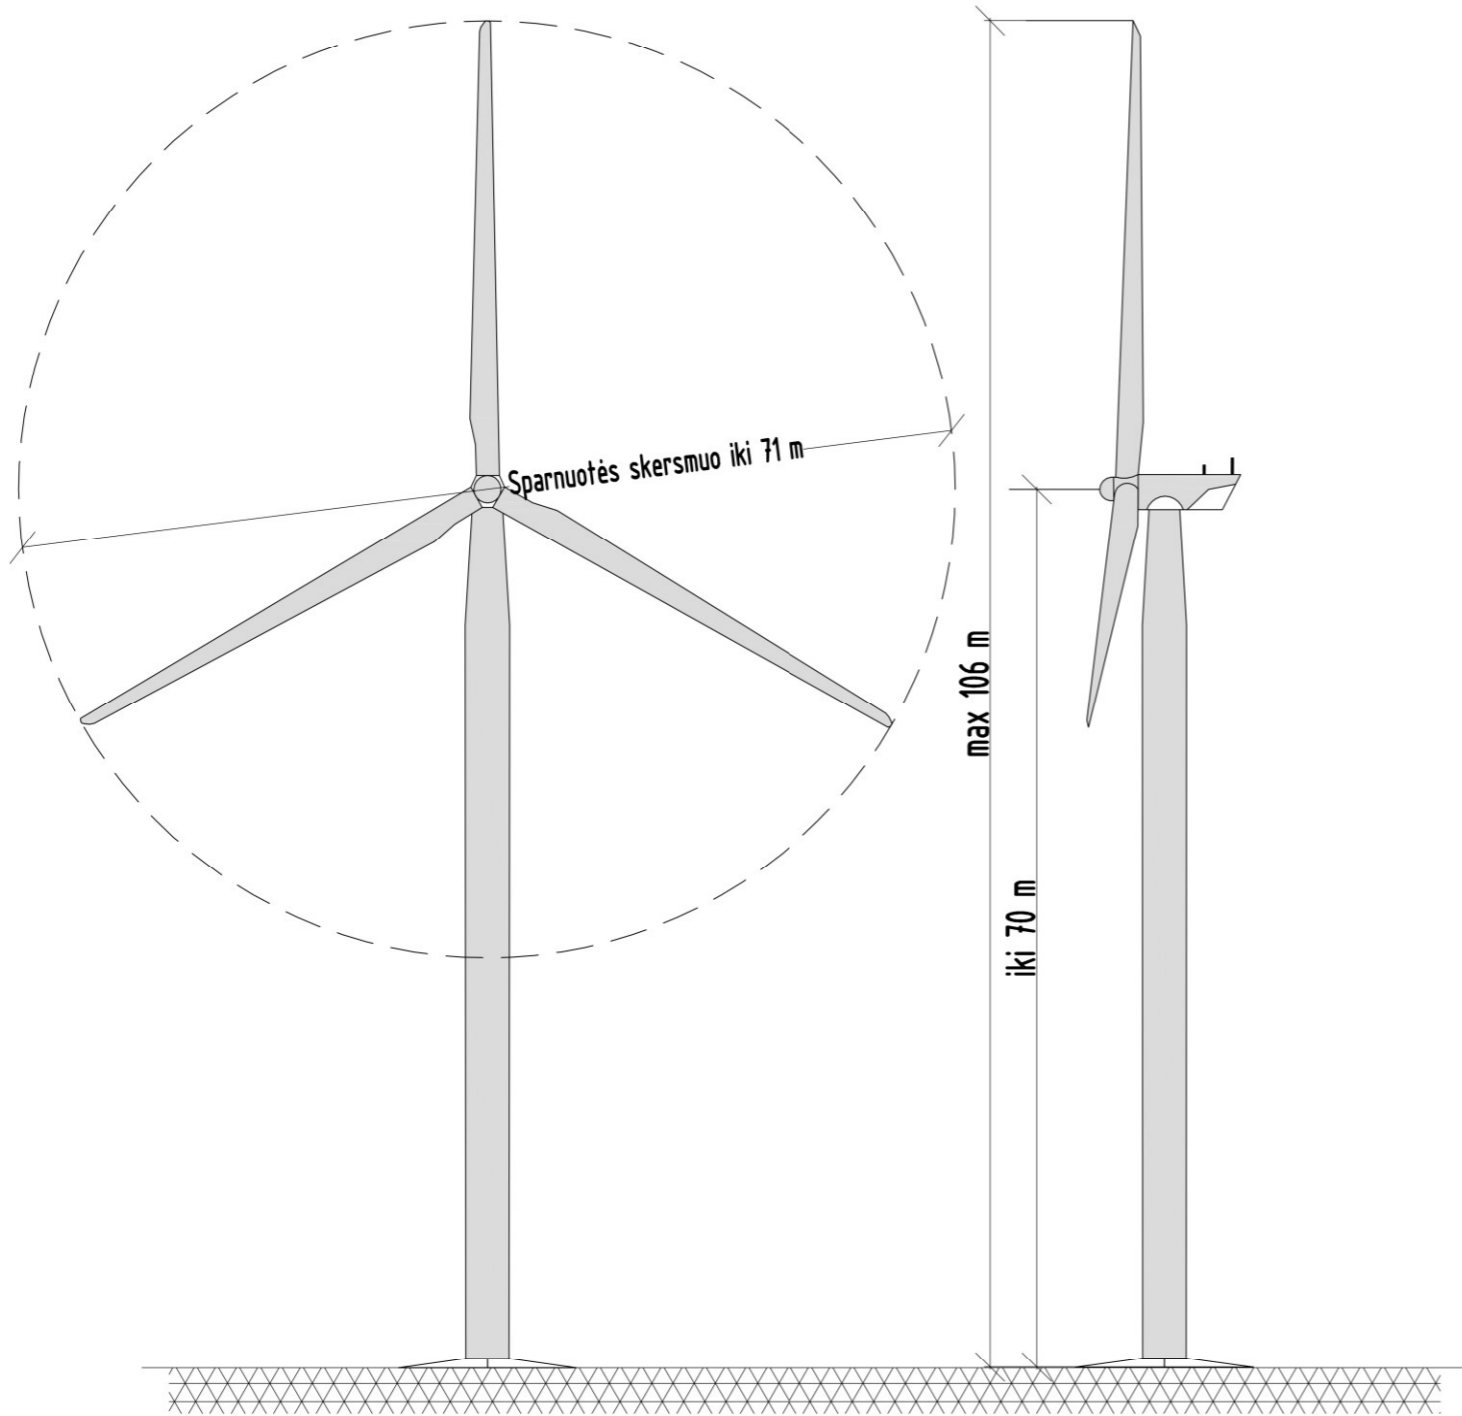

Eil. Nr.	Pavadinimas	Mato vnt.	Kiekis	Pastabos
1.	KITI STATINIAI			
1.1.	Vėjo elektrinė	vnt.	1	
1.2.	Bokšto aukštis	m	iki 70	
1.3.	Sparnuotės skersmuo	m	iki 71	
1.4.	Menčių skaičius	vnt.	3	
1.5.	Statinio kategorija	-	ypatingasis	

0	2022 09	Visuomenės informavimui
LAIDA	ISLEIDIMO DATA	LAIDOS STATUSAS. KEITIMO PRIEZASTIS (JEI TAIKOMA)
KVAL. PATV. DOK. NR.	 Energetikos projektai <small>PROJEKTAVIMAS IR KONSULTACIJOS</small> <small>Islandijos pl. 217-8, 2 a., 49165 Kaunas, Tel. +370 37 211714 El. paštas info@enpro.lt</small>	
37745	PV	Renatas Jančiauskas
STATYTOJAS IR (ARBA) UŽSAKOVAS		STATINIO PROJEKTO PAVADINIMAS
lt		Kitos paskirties inžinerinio statinio, vėjo elektrinės Kelmės r. sav., Kražių sen., Lyvoniškių k. 2, statybos projektas
		STATINIO NUMERIS IR PAVADINIMAS, DOKUMENTO PAVADINIMAS
		Vėjo elektrinės bendras vaizdas
		DOKUMENTO ŽYMUO
UAB "Pirmas vėjas"		2022-14-03-PP.B-01
		LAPAS
		LAPŲ
		1
		1

1 2 3 4 5 6 7 8

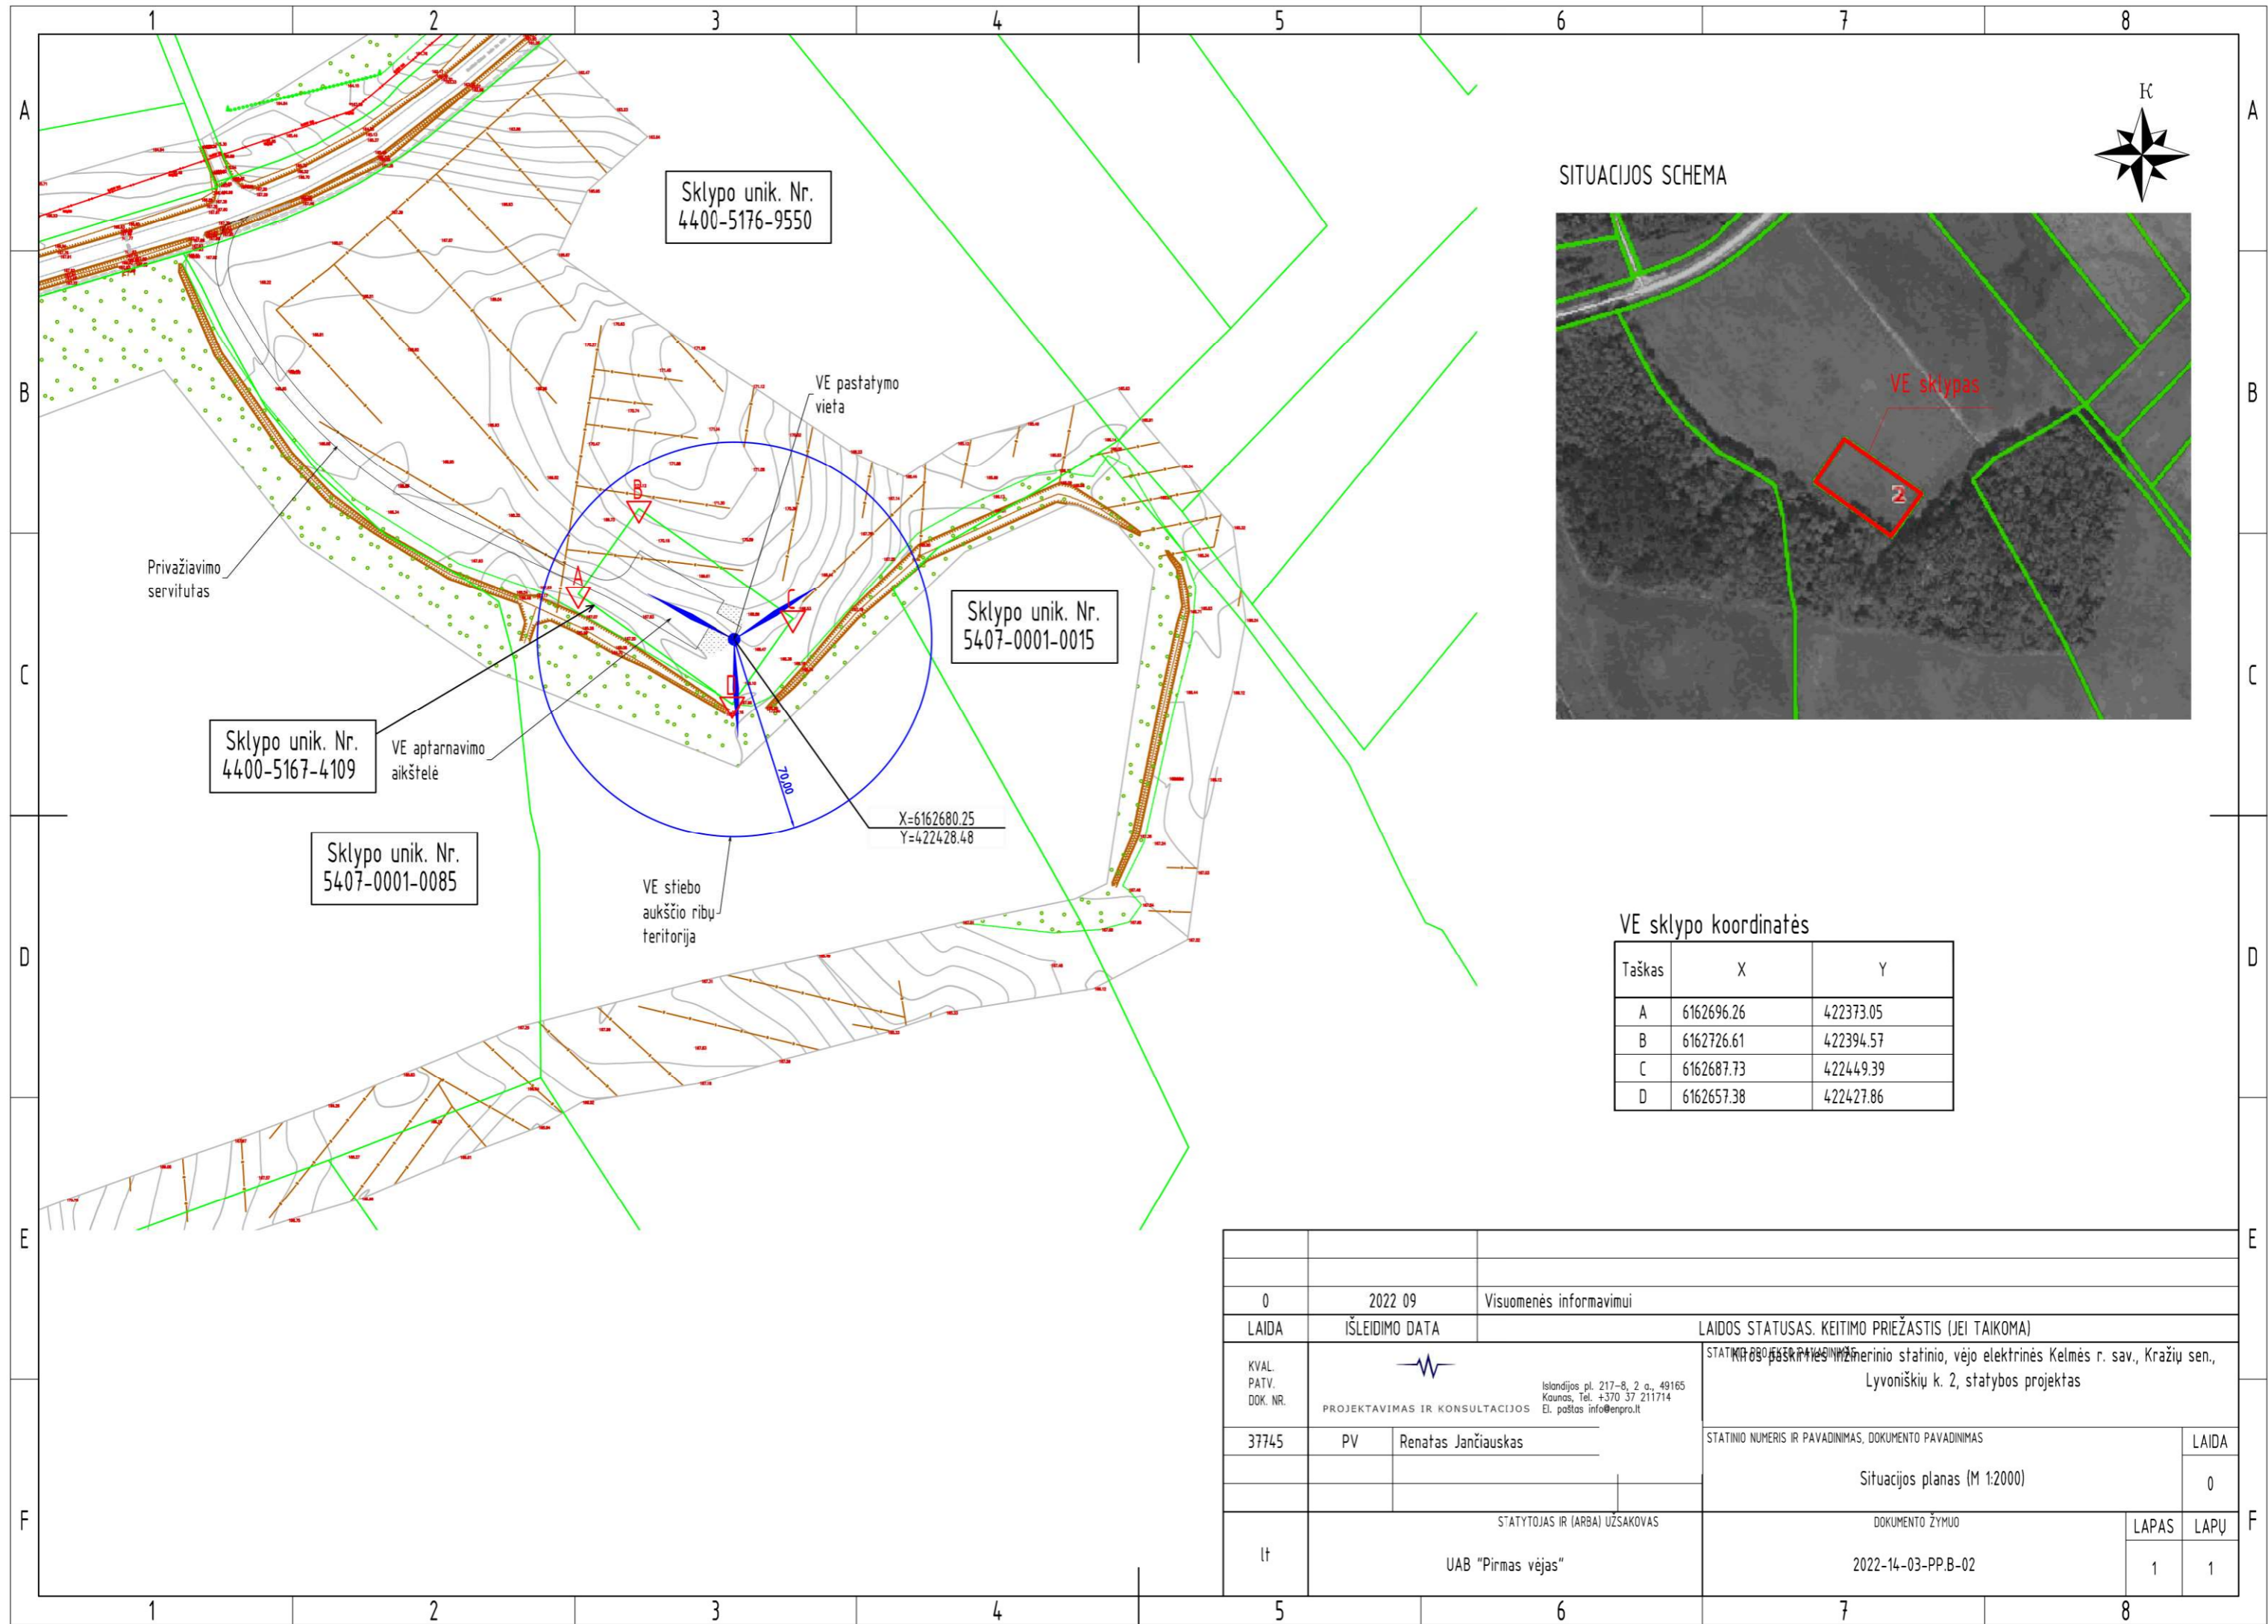

SITUACIJOS SCHEMA



VE sklypo koordinatės

Taškas	X	Y
A	6162696.26	422373.05
B	6162726.61	422394.57
C	6162687.73	422449.39
D	6162657.38	422427.86

0	2022 09	Visuomenės informavimui
LAIDA	IŠLEIDIMO DATA	LAIIDOS STATUSAS. KEITIMO PRIEŽASTIS (JEI TAIKOMA)
KVAL. PATV. DOK. NR.	 Projektavimas ir konsultacijos Islandijos pl. 217-8, 2 a., 49165 Kaunas, Tel. +370 37 211714 El. paštas info@enpro.lt	STATYBOS PIRMINIO ETAPU Lyvoniškių k. 2, statybos projektas
37745	PV Renatas Jančiauskas	STATYBOS PIRMINIO ETAPU Situacijos planas (M 1:2000)
lt	STATYTOJAS IR (ARBA) UŽSAKOVAS UAB "Pirmas vėjas"	DOKUMENTO ŽYMUO 2022-14-03-PP.B-02
		LAIDA 0
		LAPAS LAPŲ 1 1

PRIEDAI

Savivaldybės administracijos direktorius
(jo įgaliotas savivaldybės administracijos
valstybės tarnautojas):

Kelmės rajono
savivaldybės administracijos
vyriausiasis architektas

derinimo vieta

2022-09-27

PROJEKTINIŲ PASIŪLYMŲ RENGIMO UŽDUOTIS

1. Informacija apie sumanytą projektuoti statinį (pavadinimas, statybos rūšis, statinio kategorija, statinio pagrindinė naudojimo paskirtis), žemės sklypo ir statinio (techniniai ir paskirties) rodikliai:

Projekto pavadinimas: Kitos paskirties statinio, vėjo elektrinės Kelmės r. sav., Kražių sen., Lyvoniškių k. 2, statybos projektas

Numatyta kitos paskirties statinio, vėjo elektrinės, nauja statyba Kražių seniūnijoje.

Statybos rūšis: nauja statyba;

Statinio būsimą kategoriją: Ypatingasis statinys;

Statinio rūšis pagal naudojimo paskirtį: inžinerinis statinys;

Inžinerinio statinio grupė pagal paskirtį: kiti inžineriniai statiniai;

Kito statinio pogrupis pagal paskirtį: vėjo elektrinė, kurios parametrai:

vėjo elektrinių skaičius – 1 vnt.;

aukštis su sparnuote – ne daugiau 106 m;

sparnuotė – ne daugiau 71 m;

pilnoji galia – iki 2,3 MW.

Registro Nr.: 44/2327149.

Adresas: Kelmės r. sav., Kražių sen., Lyvoniškių k. 2.

Žemės sklypo unikalus numeris: 4400-5167-4109.

Žemės sklypo kadastro numeris: 5407/0001:251.

Žemės sklypo naudojimo būdas: Susisiekimo ir inžinerinių komunikacijų aptarnavimo objektų teritorijos.

Žemės sklypų plotas: 0,2500 ha.

2. Projektinių pasiūlymų paskirtis: Informuoti visuomenę apie visuomenei svarbaus statinio numatomą projektavimą ir nustatyti žemės sklypo teritorijos naudojimo reglamento parametrus, kai Teritorijų planavimo įstatymo 20 straipsnio nustatytais atvejais neparengti teritorijų planavimo dokumentai ir statyba konkrečiame žemės sklype leidžiama bei specialiesiems reikalavimams nustatyti.

3. Projektinių pasiūlymų sudėtis:

Pagal STR 1.04.04:2017 „Statinio projektavimas, projekto ekspertizė“ 13 priedo II skyrių:

- aiškinamasis raštas, kuriame nurodoma statinių statybos vieta, statinių pagrindinė naudojimo paskirtis, duomenys apie žemės sklypą, statinių techniniai ir paskirties rodikliai, statinių statybos rūšys, projektuojami statiniai ir pan.

Savivaldybės administracijos direktorius
(jo įgaliotas savivaldybės administracijos
valstybės tarnautojas):

*Kelmės rajono
savivaldybės administracijos
vyriausiasis architektas*

derinimo-vieta

2022-09-24

4. Statytojo pateikiami dokumentai ir kiti duomenys:

Pagal STR 1.04.04:2017 „Statinio projektavimas, projekto ekspertizė“ 13 priedo III skyrių:

- žemės sklypų dokumentų kopijos.

5. Projektinių pasiūlymų vaizdinė informacija:

- Vėjo elektrinės bendras vaizdas.

6. Kiti duomenys (projektinių pasiūlymų parengimo terminai, Statytojui pateikiamų projektinių pasiūlymų kopijų ir kompiuterinių laikmenų su įrašyta projektinių pasiūlymų kopija kiekis ir kita):

Projektinių pasiūlymų parengimo terminas 20 d. d. nuo patvirtintos projektinių pasiūlymų rengimo užduoties gavimo.

Statytojui pateikiamas vienas skaitmeninis projektinių pasiūlymų variantas *.PDF formatu įrašytas į kompiuterinę laikmeną.

UAB "Pirmas vėjas"

UAB „Energetikos projektai“

UAB "Pirmas vėjas" įgaliotas asmuo

PV Renatas Jančiauskas

NEKILNOJAMOJO TURTO REGISTRO DUOMENŲ BAZĖS IŠRAŠAS

2022-09-08 10:18:53

1. Nekilnojamojo turto registre įregistruotas turtas:

Registro Nr.: **44/2327149**
Registro tipas: **Žemės sklypas**
Sudarymo data: **2019-02-28**
Adresas: **Kelmės r. sav., Kražių sen., Lyvoniškių k. 2**

2. Nekilnojamieji daiktai:

2.1. **Žemės sklypas**
Unikalus daikto numeris: **4400-5167-4109**
Žemės sklypo kadastro numeris ir kadastro vietovės pavadinimas: **5407/0001:251 Butkiškės k.v.**
Daikto pagrindinė naudojimo paskirtis: **Kita**
Žemės sklypo naudojimo būdas: **Susiekimo ir inžinerinių komunikacijų aptarnavimo objektų teritorijos**
Statusas: **Suformuotas padalijus daiktą**
Daikto istorinė kilmė: **Gautas padalijus daiktą, unikalus daikto numeris 5407-0001-0008**
Žemės sklypo plotas: **0.2500 ha**
Žemės ūkio naudmenų plotas viso: **0.2500 ha**
iš jo: ariamos žemės plotas: **0.2500 ha**
Nusausintos žemės plotas: **0.2500 ha**
Žemės ūkio naudmenų našumo balas: **31.9**
Matavimų tipas: **Žemės sklypas suformuotas atliekant kadastrinius matavimus**
Vidutinė rinkos vertė: **788 Eur**
Vidutinės rinkos vertės nustatymo data: **2022-05-18**
Vidutinės rinkos vertės nustatymo būdas: **Masinis vertinimas**
Kadastro duomenų nustatymo data: **2022-07-29**

3. Daikto priklausiniai iš kito registro: įrašų nėra

4. Nuosavybė:

4.1. **Nuosavybės teisė**
Savininkas:
Daiktas: **žemės sklypas Nr. 4400-5167-4109, aprašytas p. 2.1.**
Įregistravimo pagrindas: **2005-10-04 Paveldėjimo teisės liudijimas Nr. 6123**
2018-08-29 Nacionalinės žemės tarnybos teritorinio skyriaus vedėjo sprendimas Nr. 28SK-628-(14.28.110.)
2019-02-11 Nacionalinės žemės tarnybos teritorinio skyriaus vedėjo sprendimas Nr. 28SK-117-(14.28.110.)
Įrašas galioja: **Nuo 2019-03-01**

5. Valstybės ir savivaldybių žemės patikėjimo teisė: įrašų nėra

6. Kitos daiktinės teisės :

6.1. **Užstatymo teisė (superficies)**
Užstatymo teisės turėtojas: **UAB Pirmas vėjas, a.k. 305727704**
Daiktas: **žemės sklypas Nr. 4400-5167-4109, aprašytas p. 2.1.**
Įregistravimo pagrindas: **2022-05-19 Užstatymo teisės (superficies) sutartis Nr. 2452**
Plotas: **0.25 ha**
Įrašas galioja: **Nuo 2022-05-26**

6.2. **Ilgalaikė nuoma (emphyteusis)**
Nuomininkas: **UAB Pirmas vėjas, a.k. 305727704**

Daiktas: žemės sklypas Nr. 4400-5167-4109, aprašytas p. 2.1.
Įregistravimo pagrindas: 2022-05-19 Užstatymo teisės (superficies) sutartis Nr. 2452
Plotas: 0.25 ha
Įrašas galioja: Nuo 2022-05-26

7. Juridiniai faktai:

7.1.

Sudaryta nuomos sutartis
Nuomininkas: **UAB Pirmas vėjas, a.k. 305727704**
Daiktas: žemės sklypas Nr. 4400-5167-4109, aprašytas p. 2.1.
Įregistravimo pagrindas: **2021-12-30 Nuomos sutartis Nr. PV ŽN-21/01**
Plotas: **0.25 ha**
Įrašas galioja: **Nuo 2022-01-04**
Terminas: **Nuo 2021-12-30 iki 2081-12-30**

7.2.

Sudaryta nuomos sutartis
Nuomininkas:
Daiktas: žemės sklypas Nr. 4400-5167-4109, aprašytas p. 2.1.
Įregistravimo pagrindas: **2016-04-20 Nuomos sutartis**
2017-10-05 Susitarimas pakeisti sutartį
Plotas: **0.25 ha**
Įrašas galioja: **Nuo 2019-03-01**
Terminas: **Nuo 2016-04-20 iki 2019-04-20**

8. Žymos: įrašų nėra

9. Teritorijos, kuriose taikomos specialiosios žemės naudojimo sąlygos:

9.1.

Gamybinių objektų sanitarinės apsaugos zonos (IV skyrius, pirmasis skirsnis)
Daiktas: žemės sklypas Nr. 4400-5167-4109, aprašytas p. 2.1.
Įregistravimo pagrindas: **2022-08-25 Nacionalinės žemės tarnybos teritorinio skyriaus vedėjo sprendimas Nr. 28SK-818-(14.28.110 E.)**
Plotas: **2500.00 kv. m**
Įrašas galioja: **Nuo 2022-09-05**

9.2.

Melioruotos žemės ir melioracijos statinių apsaugos zonos (VI skyrius, antrasis skirsnis)
Daiktas: žemės sklypas Nr. 4400-5167-4109, aprašytas p. 2.1.
Įregistravimo pagrindas: **2019-06-06 Lietuvos Respublikos specialiųjų žemės naudojimo sąlygų įstatymas Nr. XIII-2166**
2019-12-19 Lietuvos Respublikos žemės ūkio ministro įsakymas Nr. 3D-711
Plotas: **0.25 ha**
Įrašas galioja: **Nuo 2020-01-02**

10. Daikto registravimas ir kadastro žymos:

10.1.

Kadastro duomenų tikslinimas (daikto registravimas)
Daiktas: žemės sklypas Nr. 4400-5167-4109, aprašytas p. 2.1.
Įregistravimo pagrindas: **2022-07-29 Nekilnojamojo daikto kadastro duomenų byla**
2022-08-25 Nacionalinės žemės tarnybos teritorinio skyriaus vedėjo sprendimas Nr. 28SK-818-(14.28.110 E.)
Įrašas galioja: **Nuo 2022-09-05**

10.2.

Kadastrinius matavimus atliko (kadastro žyma)
Daiktas: žemės sklypas Nr. 4400-5167-4109, aprašytas p. 2.1.
Įregistravimo pagrindas: **2018-06-21 Kvalifikacijos pažymėjimas Nr. 2M-M-2655**
2022-07-29 Nekilnojamojo daikto kadastro duomenų byla
Įrašas galioja: **Nuo 2022-09-05**

- 10.3. **Kadastrinius matavimus atliko (kadastro žyma)**
Daiktas: **žemės sklypas Nr. 4400-5167-4109, aprašytas p. 2.1.**
Įregistravimo pagrindas: **2009-03-20 Kvalifikacijos pažymėjimas Nr. 2M-M-894**
2019-05-13 Nekilnojamojo daikto kadastro duomenų byla
Įrašas galioja: **Nuo 2019-06-07**
- 10.4. **Kadastro duomenų tikslinimas (daikto registravimas)**
Daiktas: **žemės sklypas Nr. 4400-5167-4109, aprašytas p. 2.1.**
Įregistravimo pagrindas: **2019-05-13 Savivaldybės administracijos direktoriaus**
įsakymas Nr. A-532
2019-05-13 Nekilnojamojo daikto kadastro duomenų byla
Įrašas galioja: **Nuo 2019-06-07**
- 10.5. **Suformuotas padalijimo būdu (daikto registravimas)**
Daiktas: **žemės sklypas Nr. 4400-5167-4109, aprašytas p. 2.1.**
Įregistravimo pagrindas: **2019-02-11 Nacionalinės žemės tarnybos teritorinio**
skyriaus vedėjo sprendimas Nr. 28SK-117-(14.28.110.)
Įrašas galioja: **Nuo 2019-03-01**
- 10.6. **Kadastrinius matavimus atliko (kadastro žyma)**
Daiktas: **žemės sklypas Nr. 4400-5167-4109, aprašytas p. 2.1.**
Įregistravimo pagrindas: **2009-03-20 Kvalifikacijos pažymėjimas Nr. 2M-M-894**
2019-01-02 Nekilnojamojo daikto kadastro duomenų byla
Įrašas galioja: **Nuo 2019-03-01**

11. Registro pastabos ir nuorodos: įrašų nėra

12. Kita informacija: įrašų nėra

13. Informacija apie duomenų sandoriui tikslinimą: įrašų nėra

Dokumentą atspausdino



STATYBOS PRODUKCIJOS
SERTIFIKAVIMO CENTRAS

Valstybės įmonė Statybos produkcijos sertifikavimo centras, įmonės kodas 110068926, Linkmenų g. 28, LT-08217 Vilnius

KVALIFIKACIJOS ATESTATAS

Nr.37745

Renatas Jančiauskas

A.k.

Suteikta teisė eiti ypatingojo statinio projekto vadovo ir ypatingojo statinio projekto vykdymo priežiūros vadovo pareigas.

Statiniai: negyvenamieji pastatai (gamybos ir pramonės paskirties - energetikos), inžineriniai tinklai (elektros), kitos paskirties inžineriniai statiniai (atsinaujinančių išteklių energiją naudojančios energijos gamybos statiniai), taip pat minėti statiniai, esantys kultūros paveldo objekto teritorijoje, jo apsaugos zonoje, kultūros paveldo vietovėje.

Direktorius



Išduotas 2021 m. liepos 7 d.

Pirmą kartą išduotas 2017 m. lapkričio 23 d.

Kvalifikacijos atestatų registras skelbiamas www.spsc.lt

26882