

Kompl.Nr.	VERSLO CENTRO KONSTITUCIJOS PR. 14A, VILNIUJE STATYBOS PROJEKTAS Ypatingas statinys. Nauja statyba.
UT-303/22	PROJEKTINIAI PASIŪLYMAI

APŽELDINIMO KONCEPCIJA



KONSTITUCIJOS PR. 14A, VILNIUS

GROUND FLOOR - CONCEPT STRATEGY

KRAŠTOVAIZDŽIO KONCEPCIJA

18.11.2022—REVISION 01

INTRODUCTION / ĮVADAS

INTRODUCTION

The landscape proposals strive towards integrating and enhancing the green environment alongside the built architecture through a series of public realm spaces surrounding the building that will increase and improve the current planting provision. The design of the public realm consist of four character areas; the northern plaza, eastern garden corridor, western streetscape and the southern arrival. These zones will have varying character based upon their use and functionality but throughout there will be a cohesive design language to ensure the landscape has a consistent identity.

The landscape design seeks to provide opportunities for different activities offering variety of uses for visitors. The creation of flexible use space provides opportunity for informal events and gatherings, whereas smaller 'pocket' spaces allow for more intimate environments for working, relaxing or social interactions.

It's also one of the main objectives of the landscape proposals to deliver an inclusive, accessible and well-connected environment that connects to surrounding circulation routes to avoid isolating the development.

ĮVADAS

Teritorijos sutvarkymo pasiūlymuose siekiama integruoti projektuojamą pastatą į supančią aplinką numatant aplink jį daug žalių viešųjų erdvių, kurios praturtins ir pagerins dabartinę padėtį. Viešąsias erdves sudarys keturios zonos: šiaurinė aikštė, rytinis koridorius, vakarinė gatvė ir pietinis jėjimas. Šios zonos bus skirtingo pobūdžio pagal jų naudojimą ir funkcionalumą, tačiau visur bus išlaikytas nuoseklus dizainas, užtikrintas kraštovaizdžio tapatumas.

Kraštovaizdžio dizainas siekia sudaryti galimybes skirtingoms veikloms, siūlančioms lankytojams įvairias galimybes. Lenktų erdvių sukūrimas leidžia naudoti jas neformaliems renginiams ir susibūrimams, o mažesnės, pusiau uždaros erdvės, suteikia ramesnę aplinką darbui, poilsiui arba socialinei veiklai.



Taip pat vienas iš pagrindinių kraštovaizdžio pasiūlymų tikslų – sukurti įtraukią, prieinamą ir gerai veikiančią aplinką, integruotą į esamą teritoriją, kad būtų išvengta sklypo izoliacijos..




PLAN DEVELOPMENT / PLĖTROS PLANAS


The landscape layout has undergone a series of sketch developments that builds upon the original competition proposals. The design development explores optioneering around how pedestrians move through the spaces and how social gathering areas are integrated.

Kraštovaizdžio eskizas buvo patobulintas, remiantis originaliais konkurso pasiūlymais. Buvo nagrinėjami pėsčiųjų srautai, ieškomos alternatyvios kryptys, priklausomai nuo viešųjų erdvių išdėstymo.

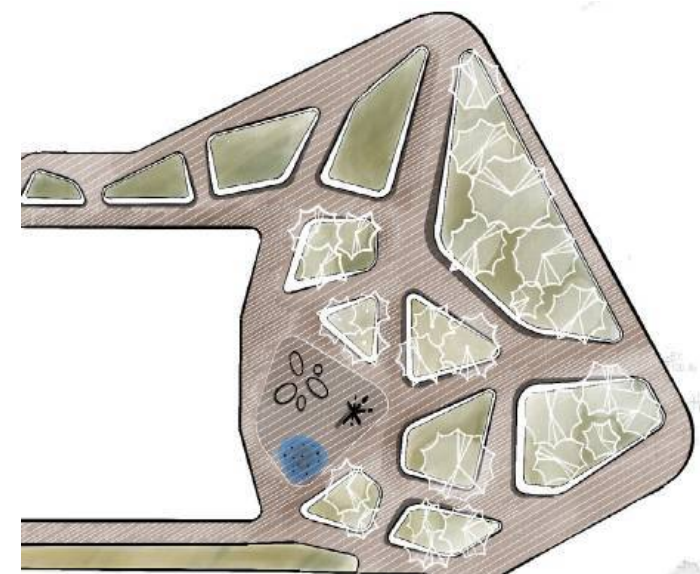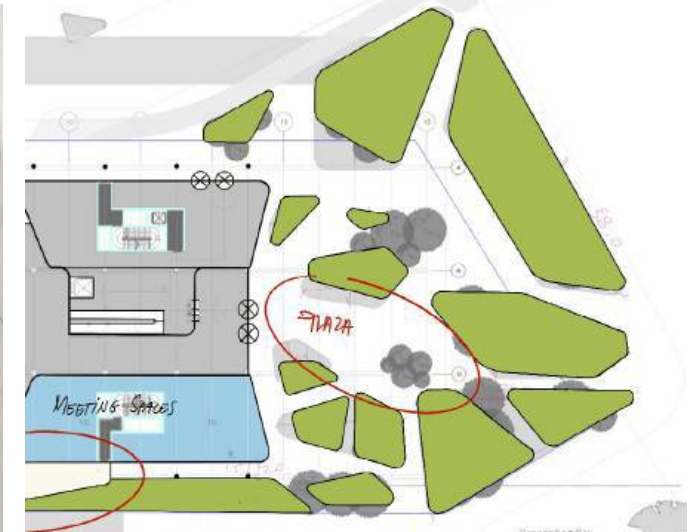

ILLUSTRATIVE PLAN / SKLYPO PLANAS

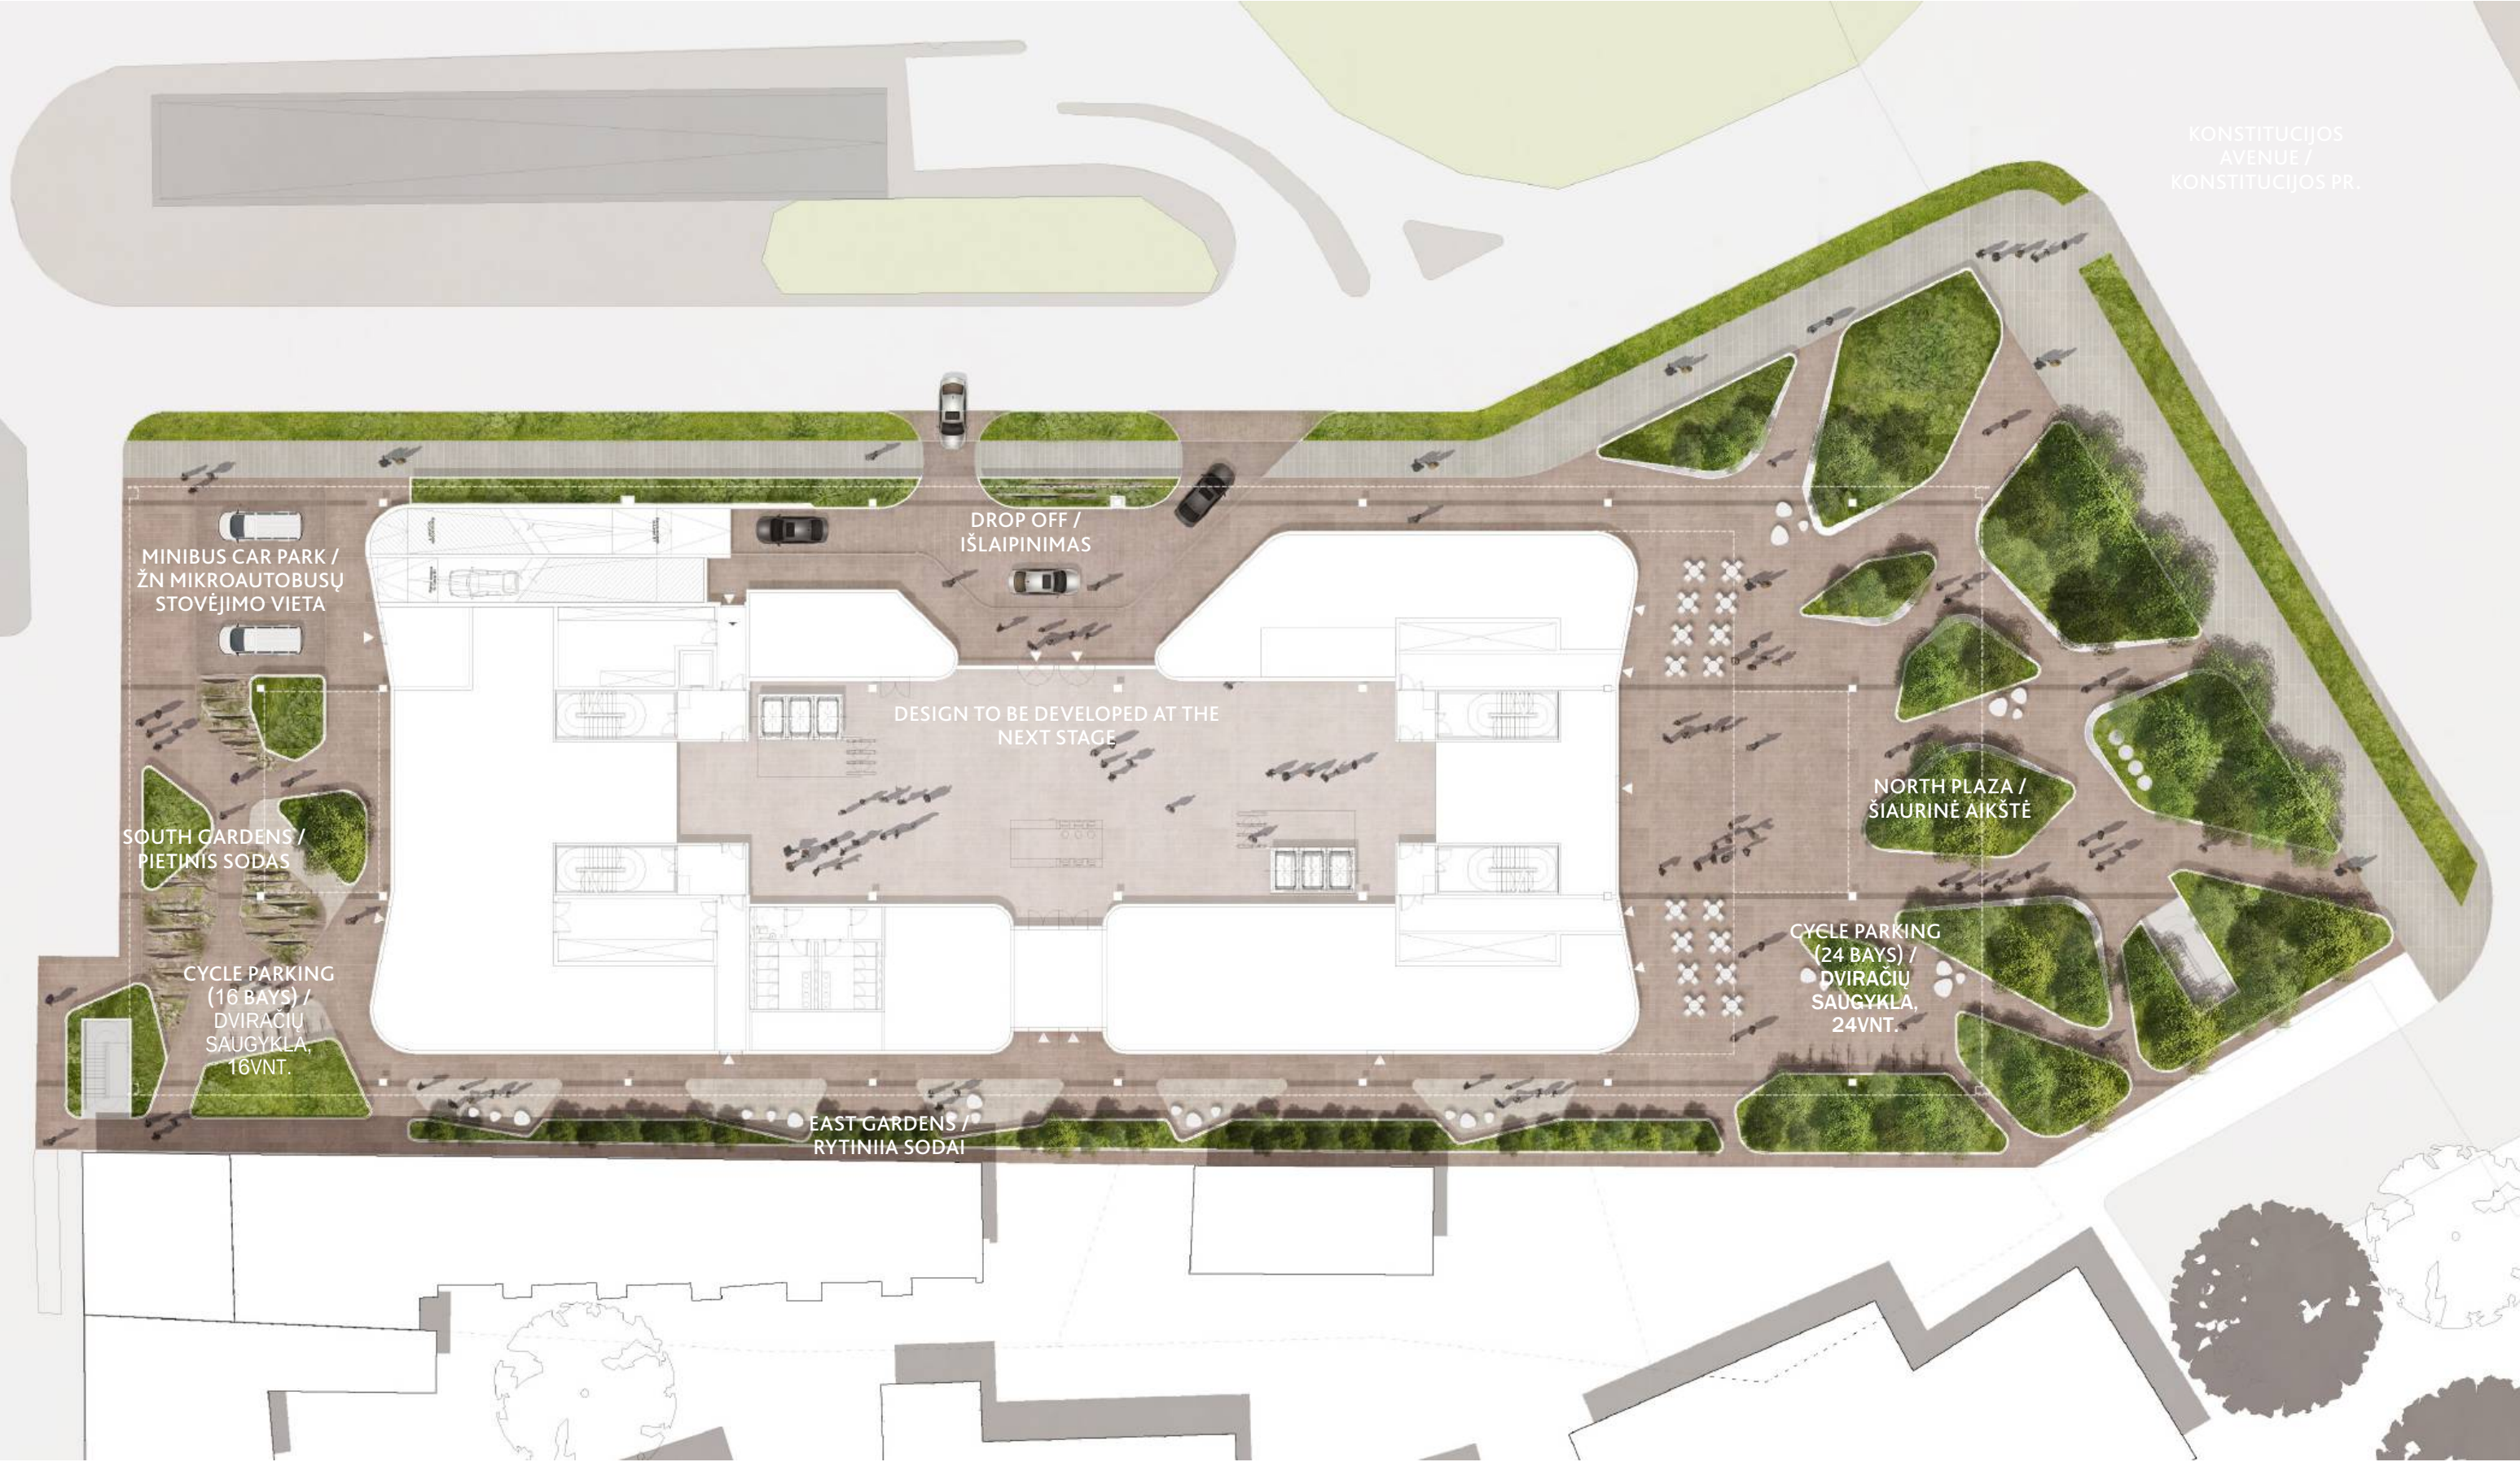

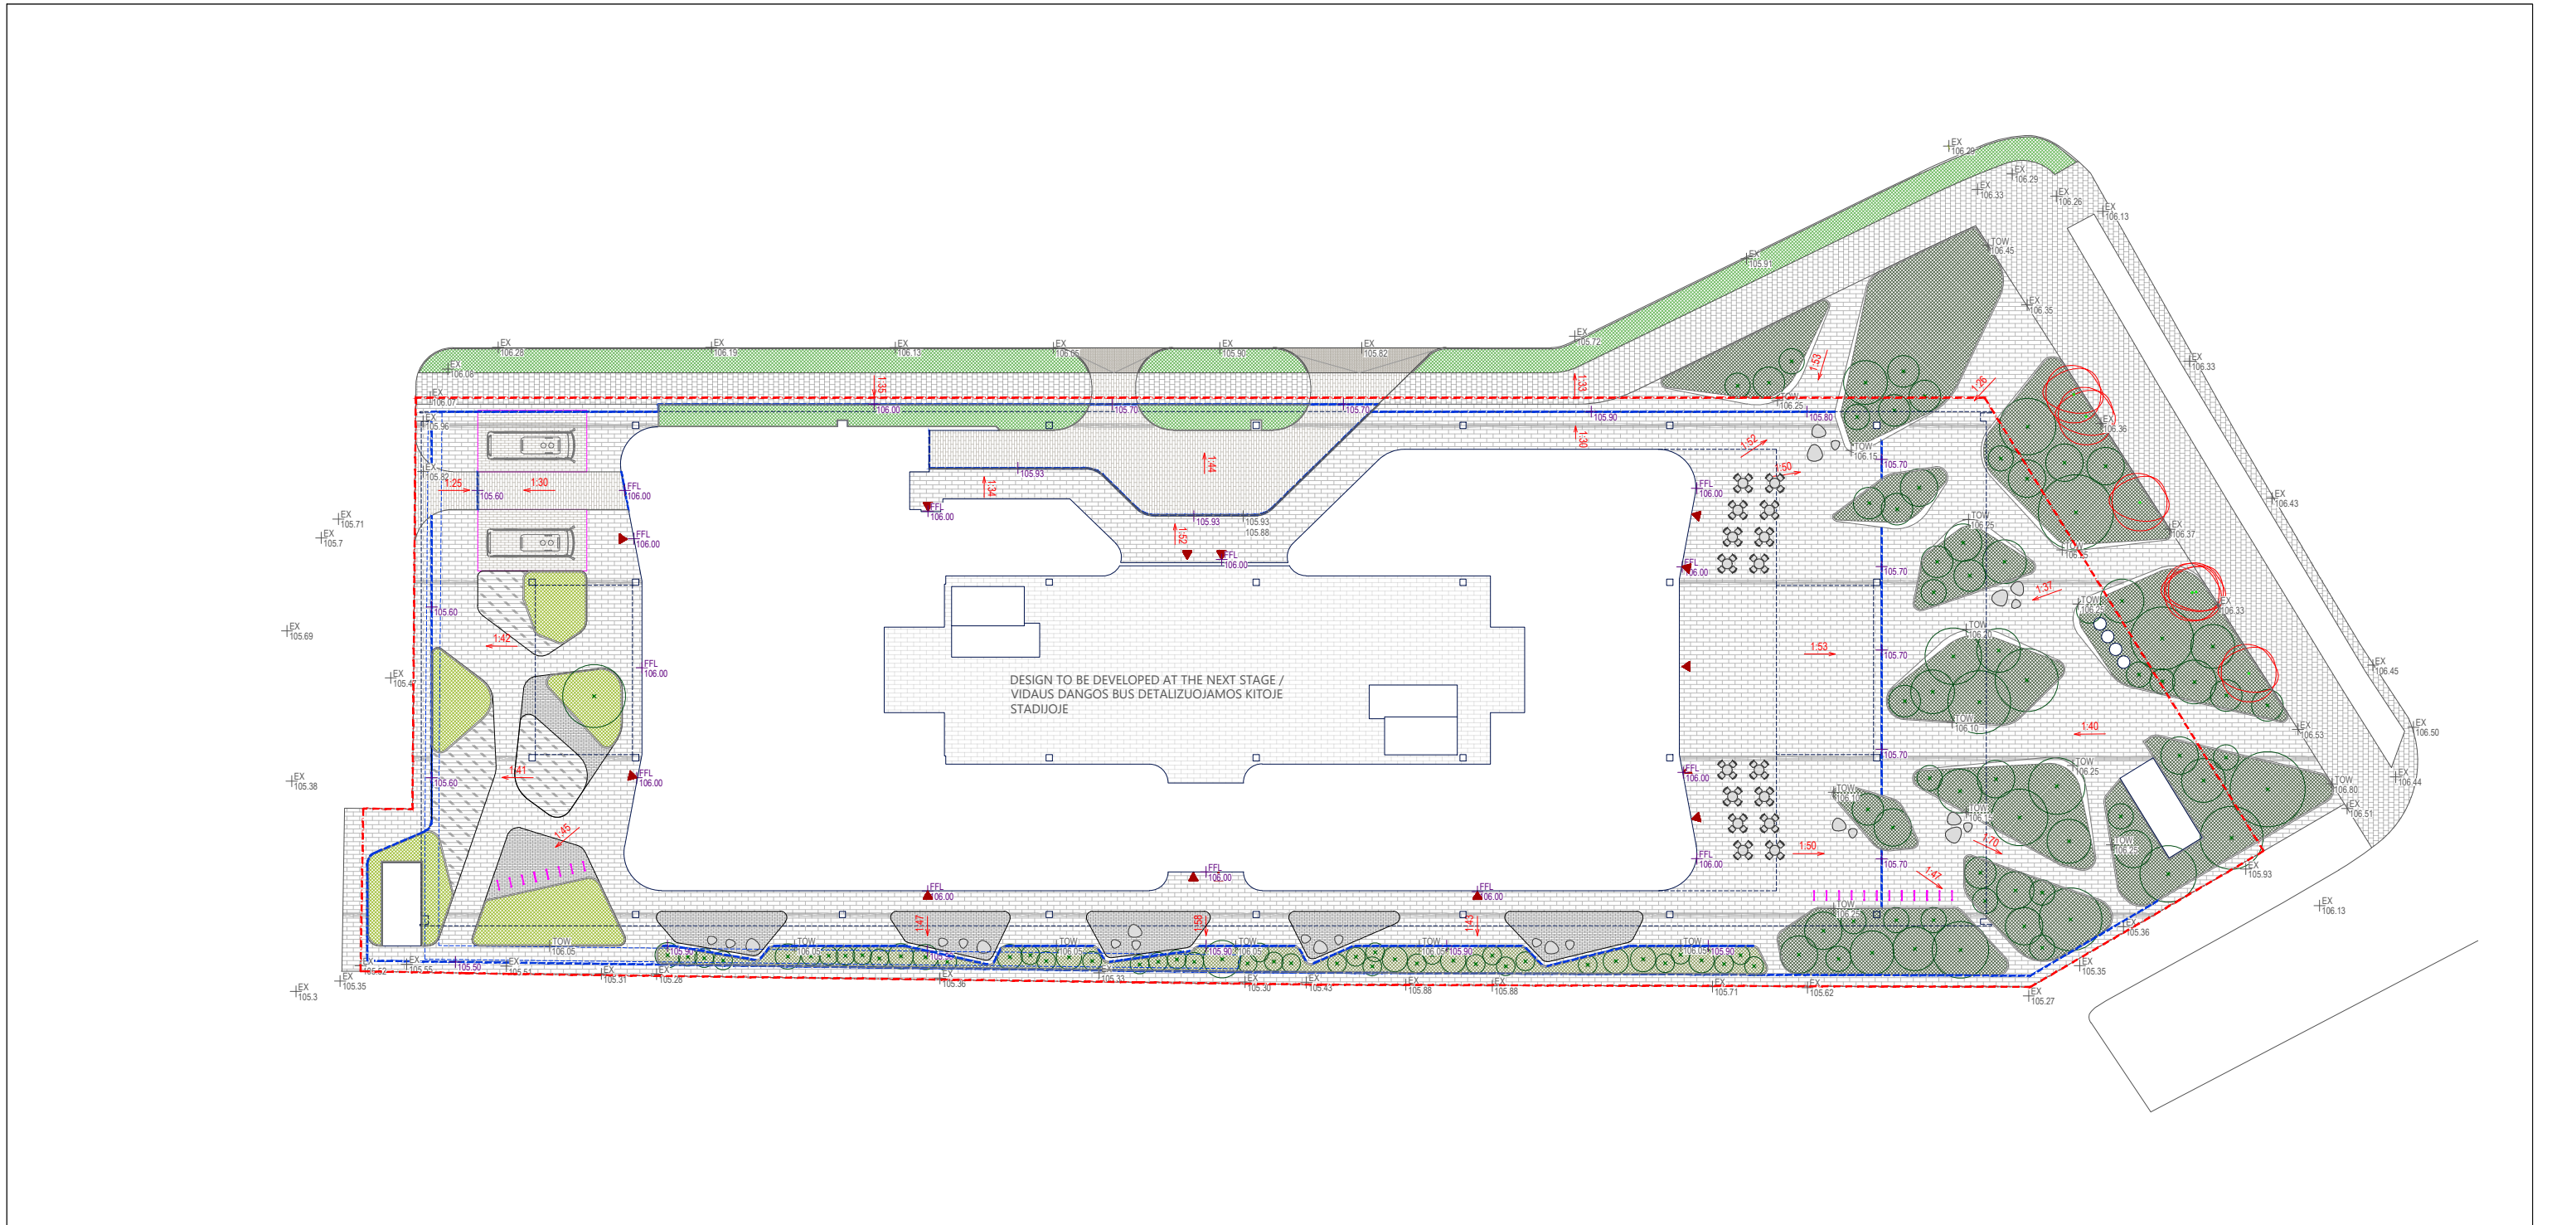

LEGEND / SUTARTINIAI ŽYMĖJIMAI
GENERAL / BENDRINIAI

- Site Boundary Ownership/ Sklypo riba
- Existing Surface Level/ Esamo lygio altitudė
- Proposed Surface Level/ Projektuojamos altitudės
- Finished Floor Level (Internal)/ Grindų lygis (vidus)
- Directional Fall & Gradient/ Nuolydžių kryptis ir nuolydis
- Building Overhang/ Konsolinių dalių kontūras

PAVING / GRINDINIAI

- Paving Type 1 / Grindinio tipas 1
- Paving Type 2 / Grindinio tipas 2
- Paving Type 3 / Grindinio tipas 3
- Paving Type 4 / Grindinio tipas 4
- Paving Type 5 / Grindinio tipas 5
- Paving Type 6 / Grindinio tipas 6

DRAINAGE / VANDENS SURINKIMAS

- Linear Slot Drain / Linijiniai latakai
- FURNITURE / BALDAI, ELEMENTAI
 - Seat Type 1 / Sėdėjimo elementai 1
 - Cycle stand / Dvirazių stovai
 - Planter - Wall Type 1 / Kibos ir gėlynai. Tipas 1
 - Planter - Wall Type 2 - with Seating edge / Kibos ir gėlynai su sėdimo kraštu. Tipas 2

PLANTING / ŽELDINIAI

- Existing Trees to be retained/ Esami išsaugomi medžiai
- Proposed Trees / Siūlomi nauji medžiai
- Existing planting / Esami želdiniai
- Planting Mix Type Mix_S1 / Augalų grupė Mix_S1
- Planting Mix Type Mix_S2 / Augalų grupė Mix_S2
- Planting Mix Type Mix_S3 / Augalų grupė Mix_S3
- Planting Mix Type Mix_S4 / Augalų grupė Mix_S4

rev	details	by	date
00	Draft for Coordination	DM	02.08.2022
01	Draft for Coordination with ecologist	KM	01.09.2022
02	Planning application issue	KM	26.09.2022
03	Planning application issue	KM	18.11.2022

Notes

- Information shown on these drawings is not valid for Construction. Please refer to the status of the drawing in the Title and Issue box
- Do not scale from this drawing, use figured dimensions only where they are shown
- Do not procure or manufacture materials, or undertake construction site works from this drawing unless the issue status is noted as 'for construction'.
- Any contractor that chooses to take forward this information for construction without full review process and sign-off does so at their own risk.
- All measurements are to be checked on site prior to construction.
- This drawing is to be read in conjunction with all other Gillespies drawings and specification and other consultants drawings as referred.
- Where any conflict or inconsistency occurs between drawing and specification information the Contractor is to immediately notify Gillespies prior to continuing working.
- Information to be read in coordination with Structural Engineer & M&E Engineer drawings & spec; Where any conflict or inconsistency occurs between Gillespies and Engineers drawing and specification information the Contractor is to immediately notify Gillespies prior to continuing working.

KONSTITUCIJOS PR. 14A VILNIUS

Drawing

1A. IR SKLYPO PLANAS - Bendras koncepcijos planas

Drawing number
P20954-00-001-GIL-0100

Revision
03

drawing status
KONCEPCIJA

Date
02.08.2022


Scale
1:500 @ A3

Drawn
KM


Checked
BB / KS

RSHP


LANDSCAPE GA PLAN
PLANNING APPLICATION

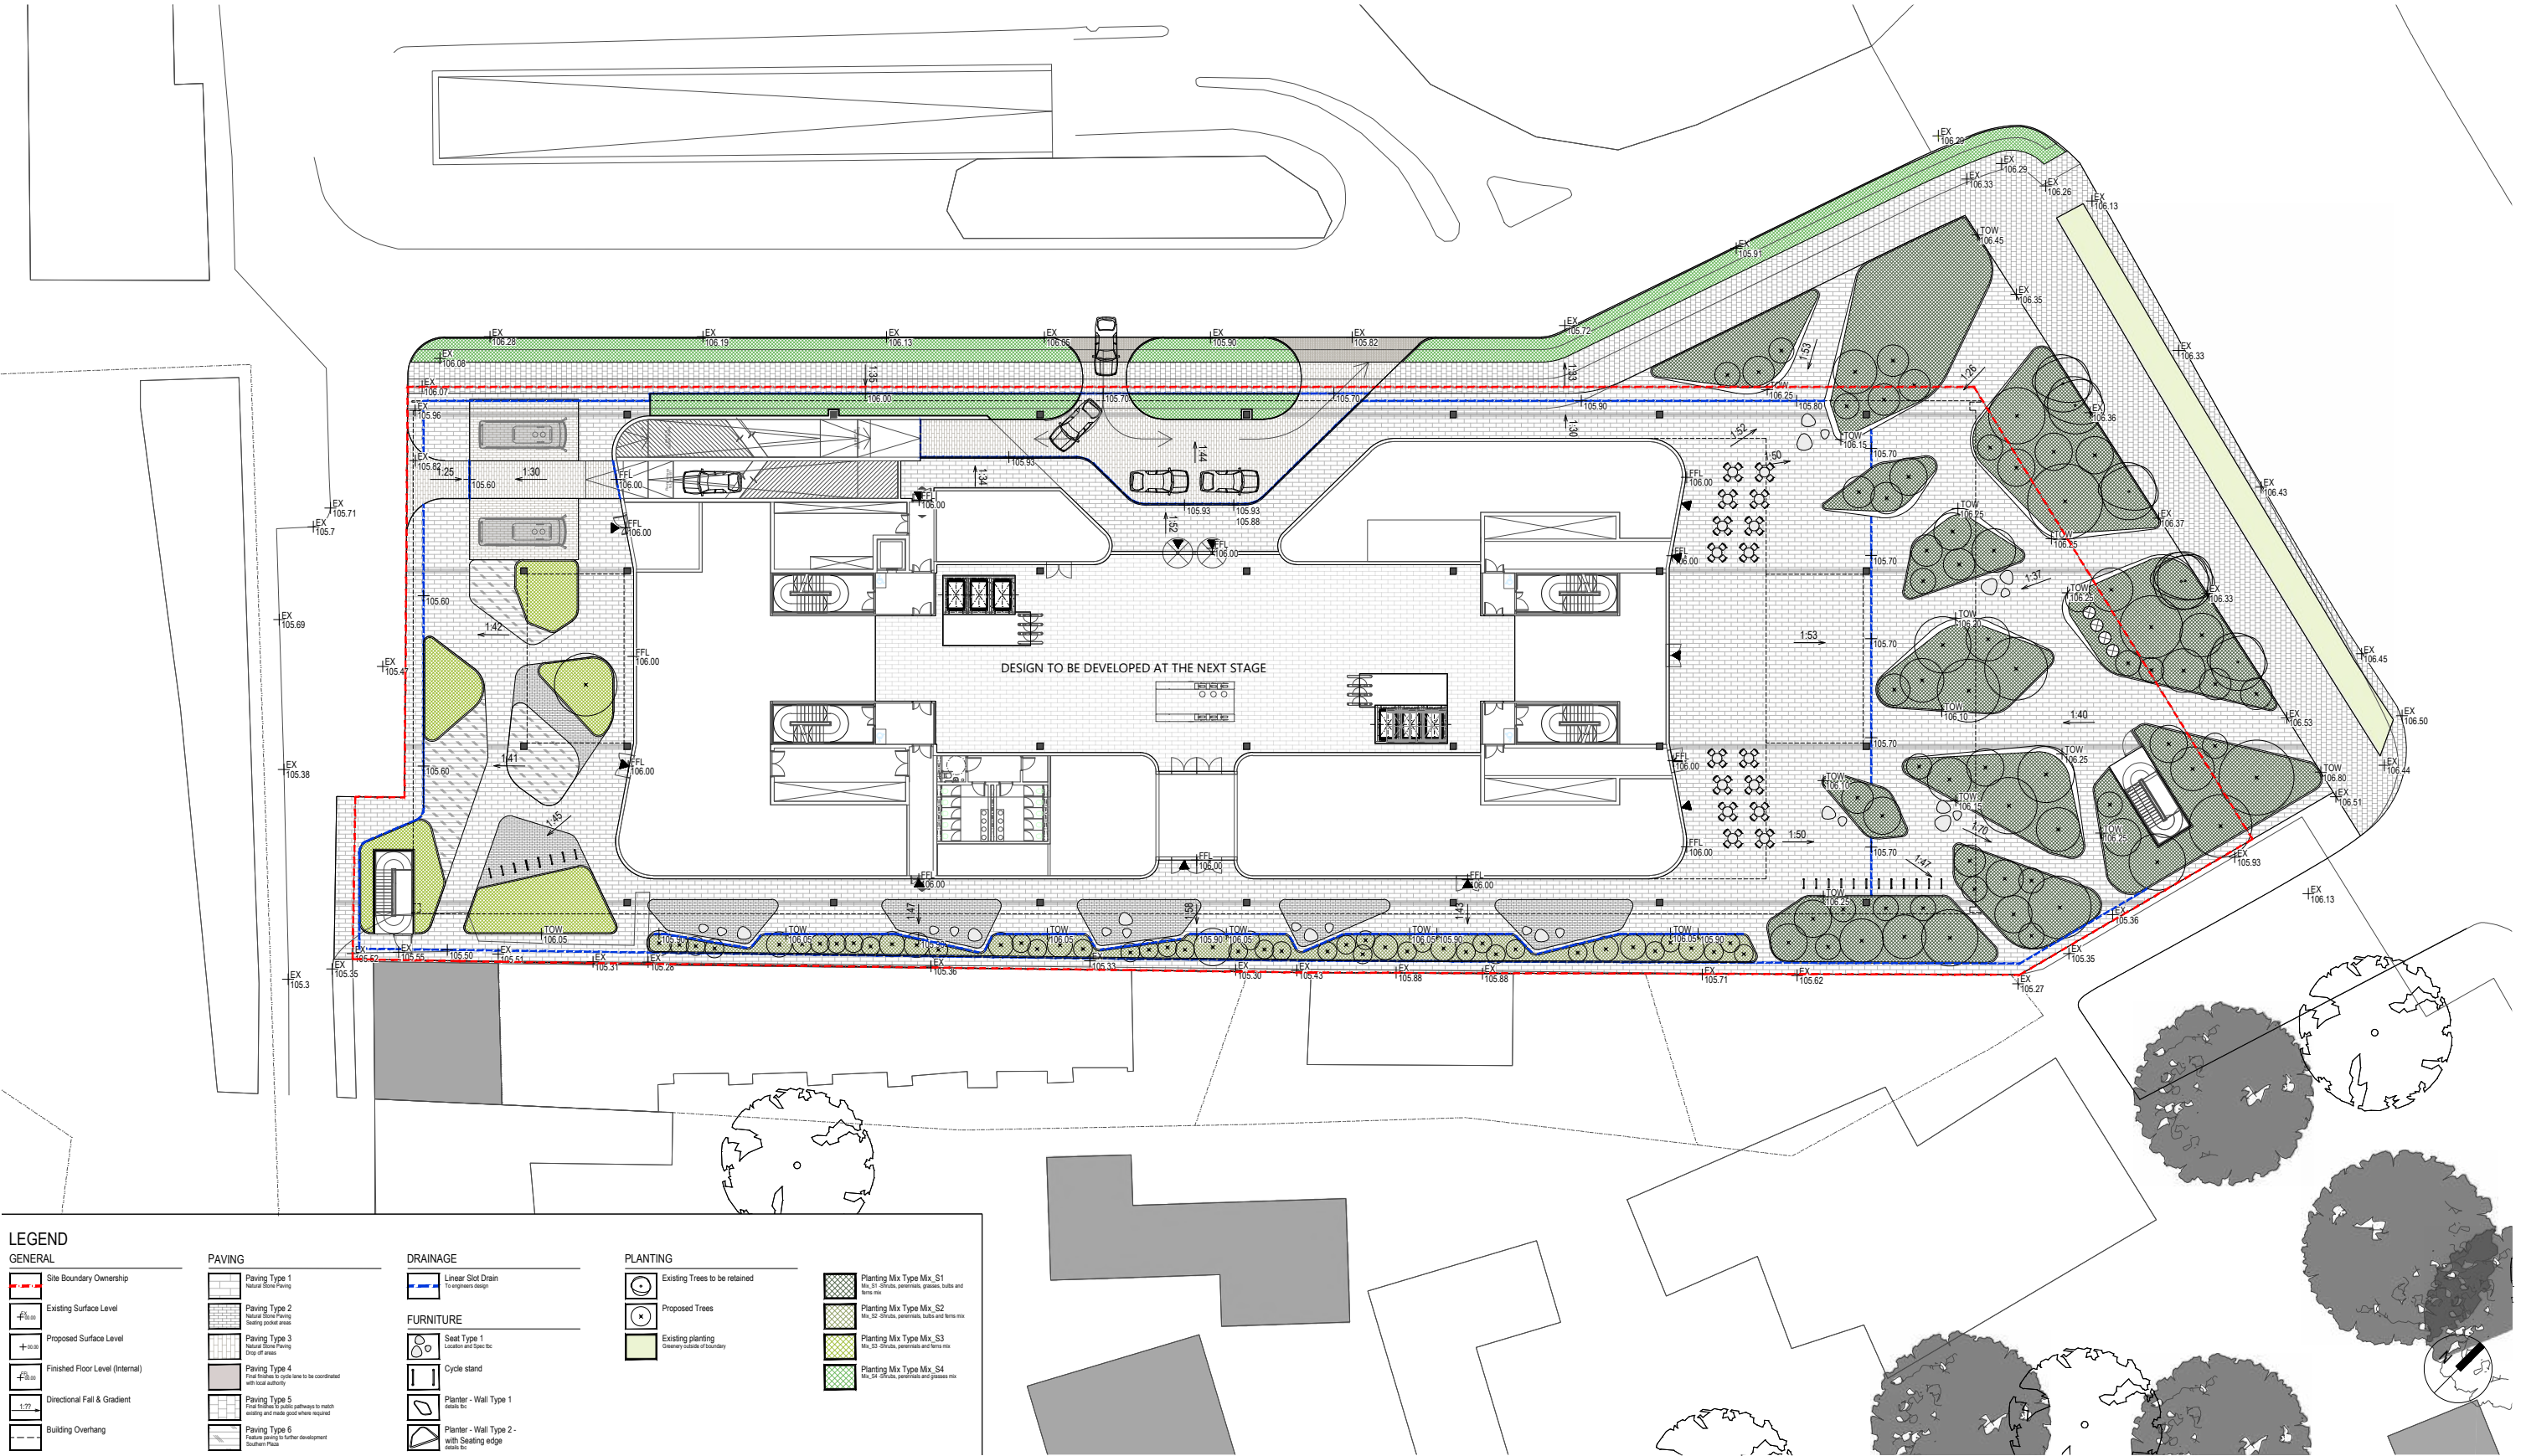


CONCEPT / KONCEPCIJA

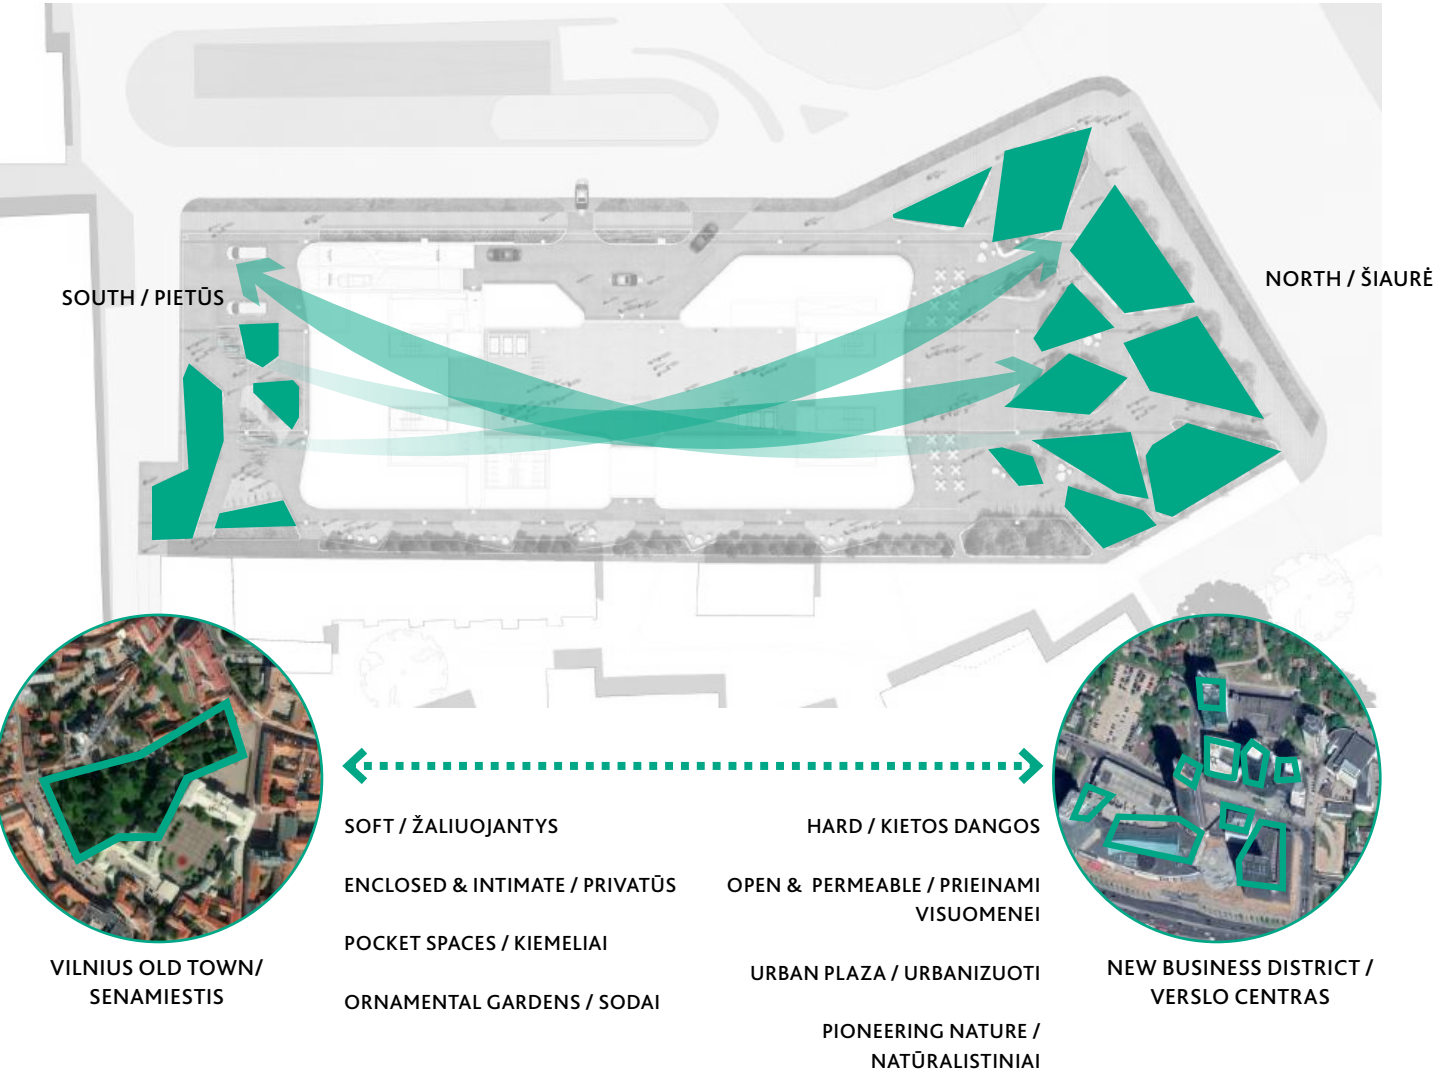


CONSTRAINTS / APRIBOJIMAI

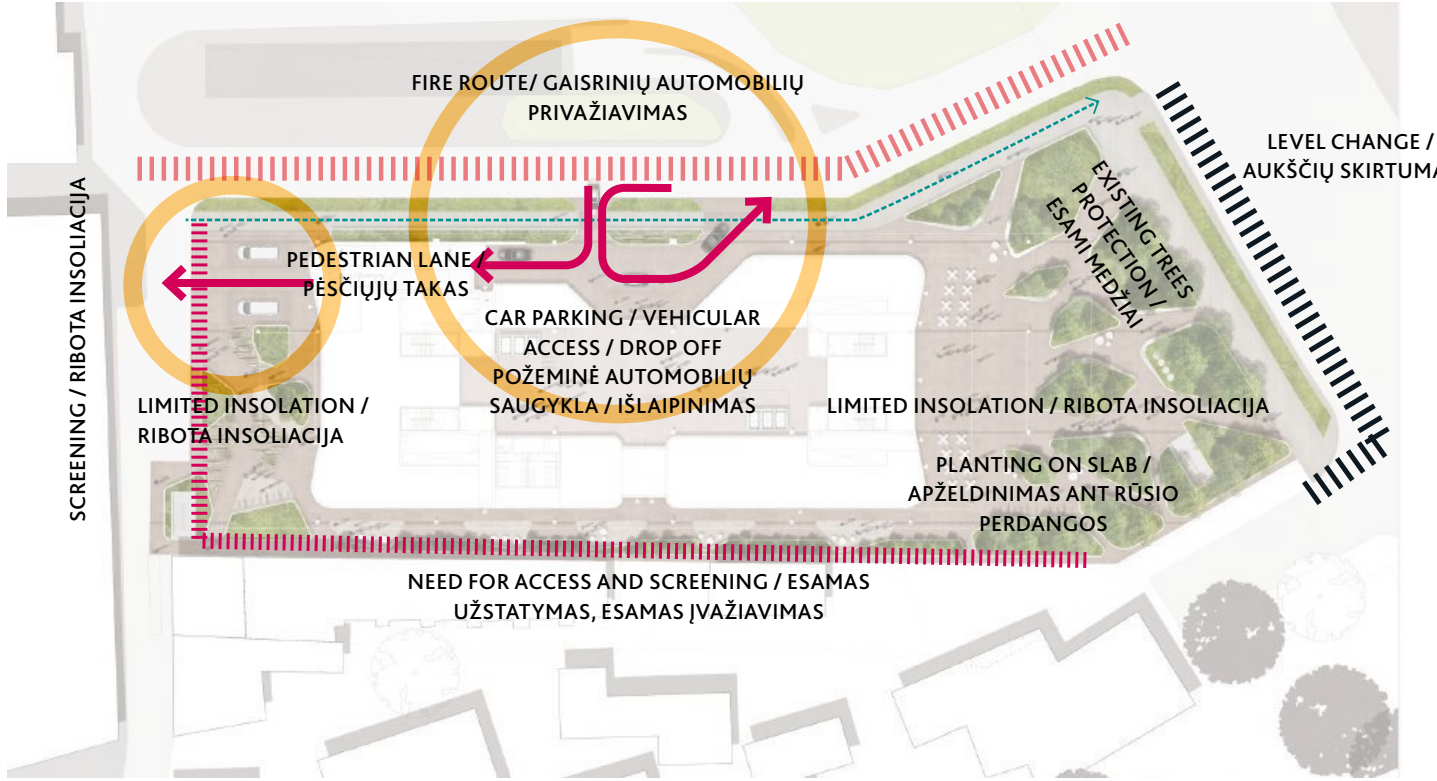

CHARACTER AREAS / ZONAVIMAS

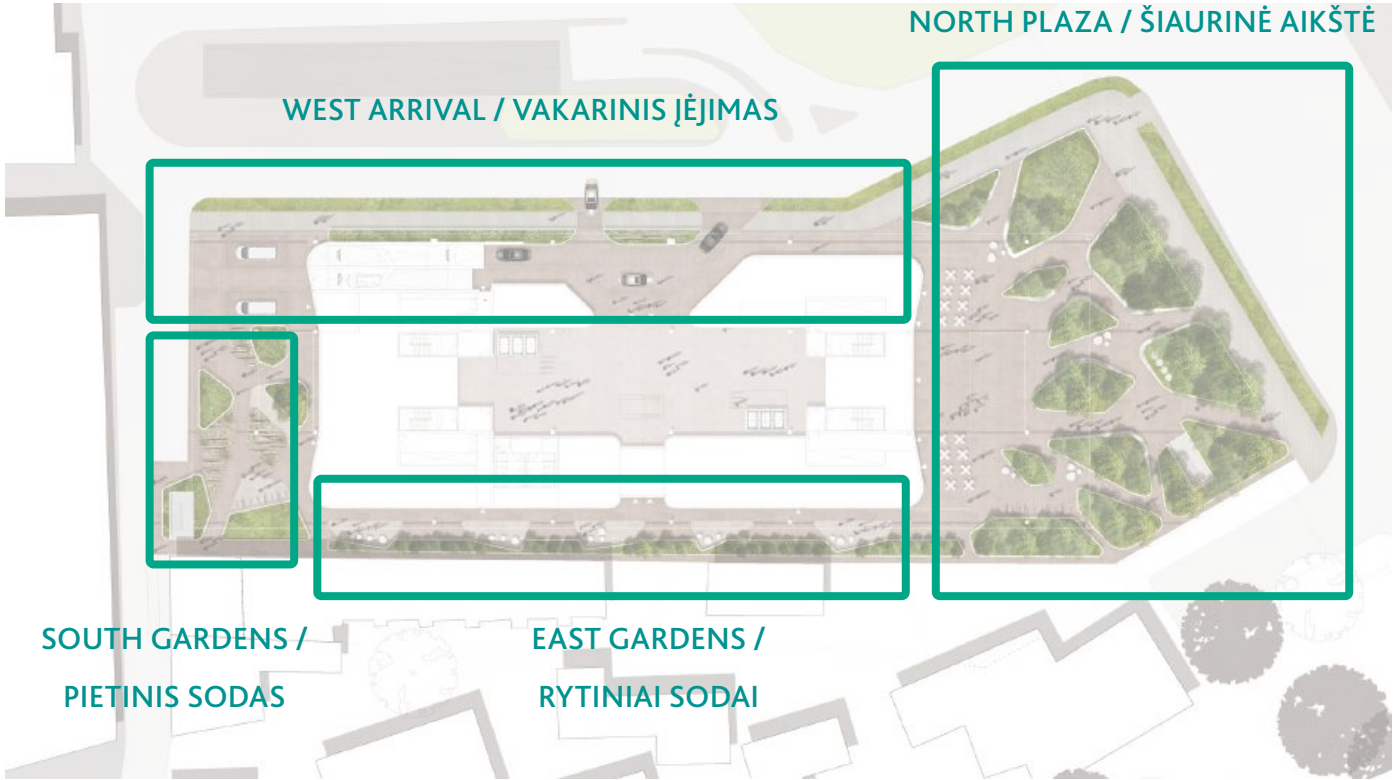

CIRCULATION / JUDĖJIMO SCHEMA

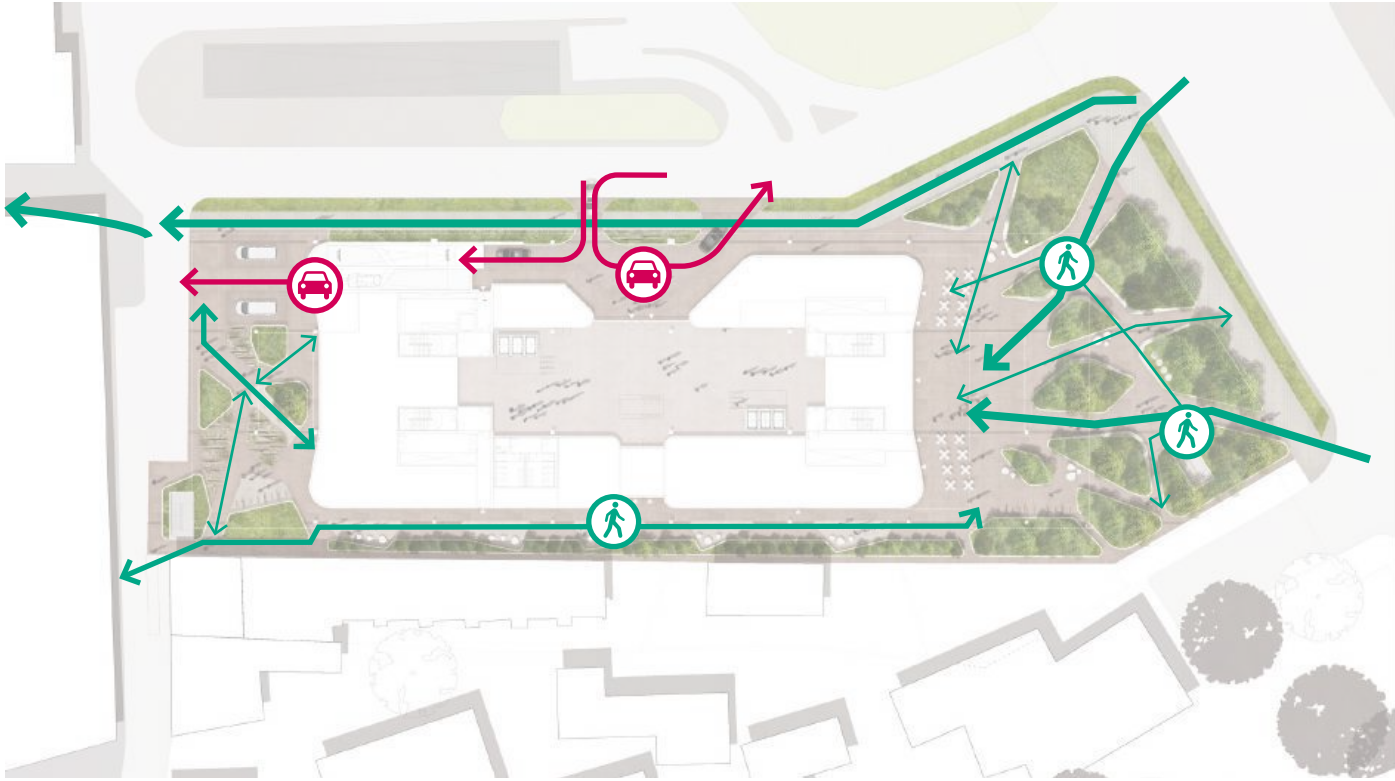

NORTH PLAZA / ŠIAURINĖ AIKŠTĖ



KEY

- 1. ARRIVAL/EVENTS PLAZA
- 2. RAISED ISLAND PLANTERS
- 3. BUILDING OVERHANG
- 4. SOCIAL SEATING OPPORTUNITIES
- 5. RAISED SEATING WALLS
- 6. EXISTING RETAINED TREES
- 7. EXISTING KONSTITUCIJOS AVENUE PATHWAY
- 8. BICYCLE PARKING
- 9. CAFE/RESTAURANT OUTDOOR SEATING POCKET

EKSPLIKACIJA


- 1. JĖJIMAS, RENGINIŲ VIETA
- 2. APŽELDINIMAS ANT PAKELTO RELJEFO
- 3. PASTATO KONSOLĖS KONTŪRAS
- 4. VIEŠIOSIOS ERDVĖS
- 5. SUOLAI ANT ATRAMINIŲ SIENELIŲ
- 6. ESAMI MEDŽIAI
- 7. ESAMOS PĖSČIŲJŲ TAKAS
- 8. DVIRAČIŲ STOVAI
- 9. LAUKO KAVINIŲ IR RESTORANŲ KIEMELIAI



MOOD BOARD / ANALOGAI



SOUTH GARDENS , EAST AND WEST LINKS / PIETINIS SODAS , RYTINIS IR VAKARINIS JĖJIMAI

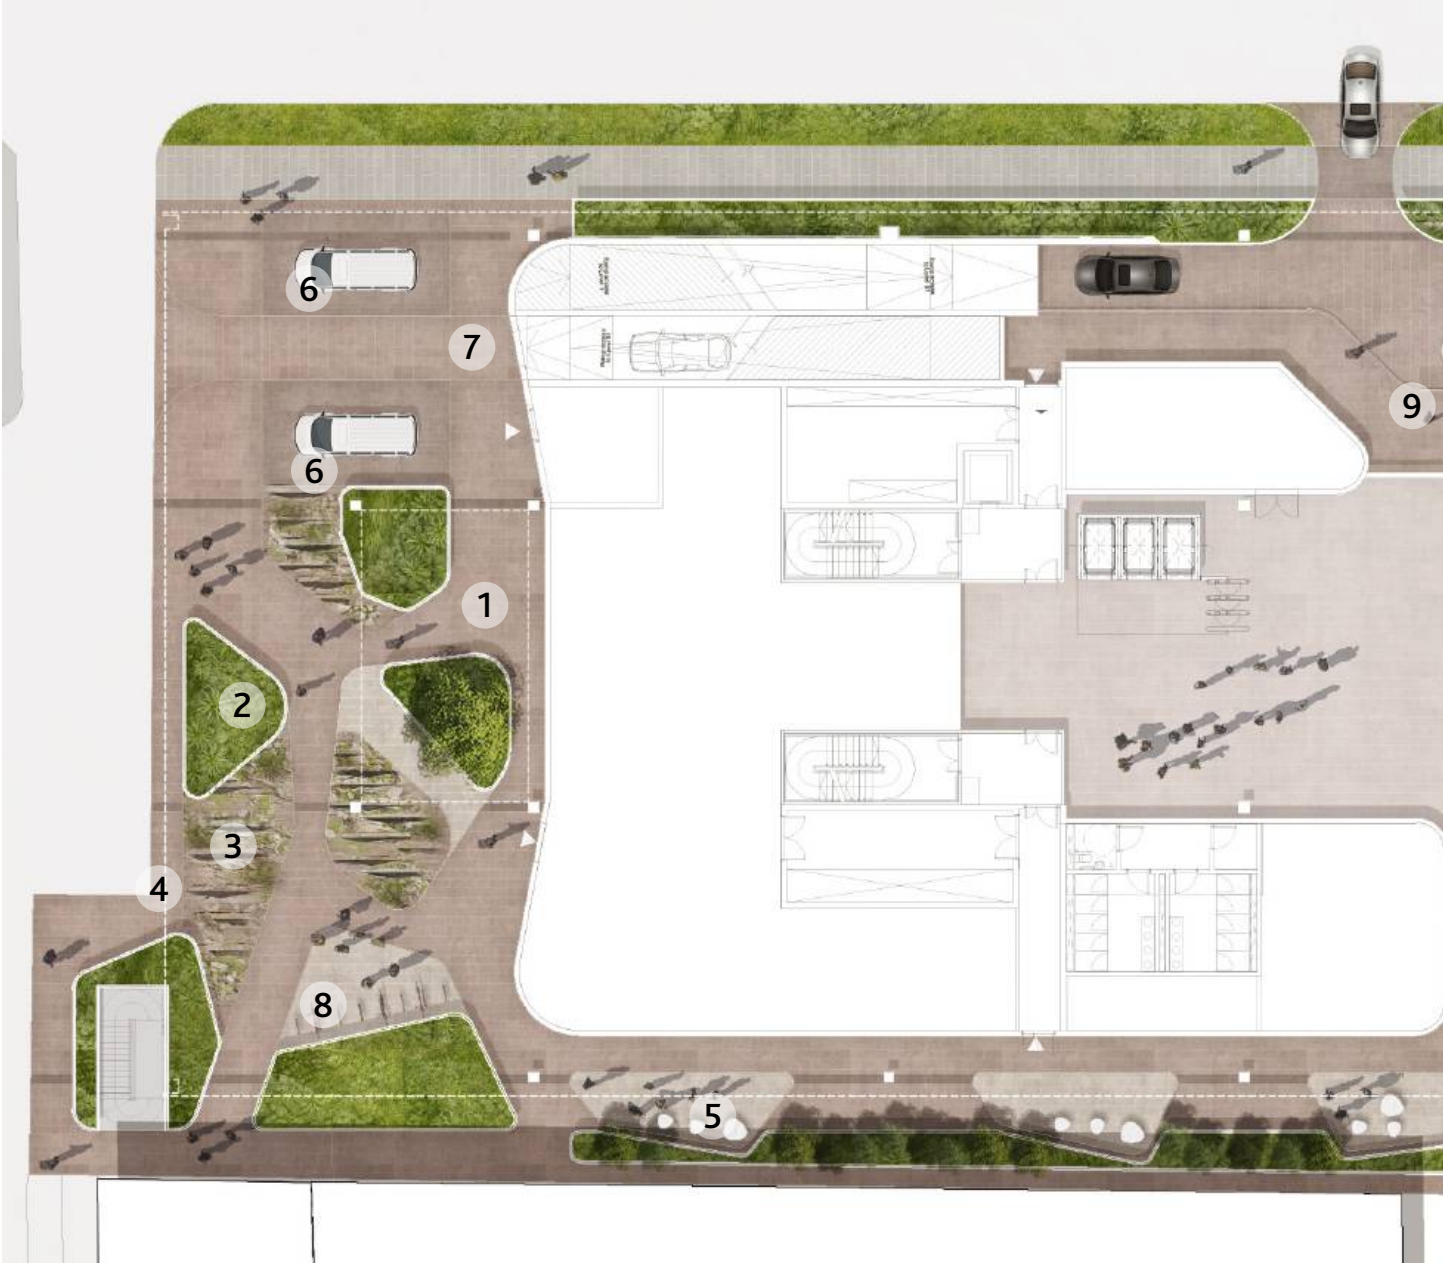

- KEY

1. SOUTH PLAZA

2. RAISED PLANTERS - SENSORY GARDENS

3. ROCKERY FEATURE

4. BUILDING OVERHANG

5. SOCIAL SEATING OPPORTUNITIES

6. MINI BUS PARKING

7. CAR PARK EXIT

8. BICYCLE PARKING

9. VEHICLE DROP OFF
- EKSPLIKACIJA

1. PIETINIS JĖJIMAS

2. APŽELDINIMAS ANT PAKELTO RELJEFO

3.

4. PASTATO KONSOLĖS KONTŪRAS

5. VIEŠOSIOS ERDVĖS

6. ŽŪN MIKROAUTOBUSŲ STOVĖJIMO VIETA

7. POŽEMINĖ AUTOMOBILIŲ SAUGYKLA

8. DVIRAČIŲ STOVAI

9. IŠLAIPINIMAS

MOOD BOARD / ANALOGAI




MATERIALS / MEDŽIAGIŠKUMAS

PLANTING CONCEPT

- The concept behind the planting design is to create a connections between the exterior and the interior of the building through the use of planting. A hierarchy of planting heights will be implemented to correspond with the architecture and create a flow of green through the building.
- To create a sense of variety and diversity the planting proposals will also create differing planting characters across the site that coincide with the four zones established within the public realm. Along the northern plaza and eastern garden corridor our aspiration is to implement a woodland character planting scheme which corresponds with the shaded conditions of these areas due to their orientation and proximity to the building overhang.
- Along the eastern streetscape boundary the use of hardy shrubs, grasses and perennials to withstand the more trafficked conditions. This area is void of trees to enable access for fire fighting. The southern access plaza consists of a more ornamental prairie meadow style of planting to provide seasonal interest and welcome visitors accessing the building.
- These planting interventions offer a significant increase and improvement over the current provision on site which offers a greater potential for increased ecological growth and biodiversity of the landscape. The selection of planting species will be chosen to encourage greater diversity and ecology across the site whilst ensuring the species implemented are adapted to the local climate. Planting character mixes have been selected to suit the conditions of the site to make sure they will thrive in years to come, final specification of planting species will be developed in future stages.
- Due to the underground basement and any in ground utilities the soil depth required for the planting scheme being proposed is limited. Therefore, a number of raised planters have been proposed to accommodate the required soil depth to support the planting scheme proposed. These also help to create a sense of enclosure for outdoor plaza and seating spaces whilst also reinforcing pedestrian routes through the public realm.

HARD LANDSCAPING

- The intention behind the hard landscaping is to provide high quality materials that are durable, firm and slip resistant so they have a lasting effect for years to come to minimise the need for replacement and maintenance.
- The design aspiration is to use natural materials throughout the landscape. Paving finishes will largely consist of natural stone paving that reference the heritage of Vilnius' cobbled streets. Furniture will be a mix of natural stone and timber that corresponds with the woodland character of the planting. All materials and furniture specification will be developed in future stages.
- Paving finishes along the streetscape will also be coordinated with the local authority to ensure they meet the required specification for adoptable highways. For best accessibility practice all pedestrian routes are designed to be step free with a maximum gradient of 1:25.

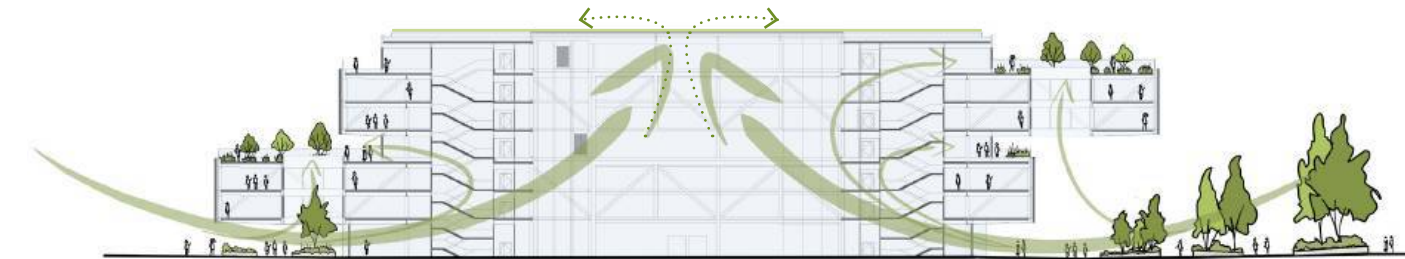

KRAŠTOVAIDŽIO KONCEPCIJA

- Apželdinimo koncepcijos pagrindinė idėja yra sujungti į visumą pastato vidų ir išorę, pasitelkiant želdynus. Bus panaudoti įvairių aukščių augalai ir atitinkami architektūriniai sprendiniai, kad sukurti žalumos srautą per pastatą.
- Norint sukurti įvairovės jausmą, apželdinimo pasiūlymuose panaudoti skirtingi apželdinimo tipai, kurie sutampa su keturiomis viešųjų erdvių zonomis. Palei šiaurinę aikštę ir rytiniame sodo koridoriuje planuojama įrengti miško stiliaus sodą, tinkama projektuoti mažai apšviestoje sklypo dalyje ir po pastato konsole.
- Rytinėje sklypo dalyje palei gatvę, kur intensyvesnis eismas ir didesnė taršą bus parenkami krūmai, žolės ir daugiamečiai augalai, atsparesni nepalankioms sąlygoms. Čia nebus sodinami medžiai, kad gaisro atveju būtų užtikrintas gaisrinių automobilių privažiavimas prie pastato. Pietinėje sklypo dalyje atvykstančius į pastatą lankytojus pasitiks augalai ir žolynai pagal savo stilių primenantys dekoratyvinę prerijų pievą.
- Projektuojamas apželdinimas neabejotinai žymiai pagerins ir pajvairins sklypo ekologinę situaciją ir biologinę įvairovę. Bus parenkamos augalų rūšys lengvai prisitaikančios prie vietinio klimato, kad ir po metų, ir ateityje garantuoti jų augimą ir vešėjimą sklype. Kitame projektavimo etape bus parengta galutinė sodinamų augalų specifikacija.
- Dėl požeminės pastato dalies ir inžinerinių komunikacijų beveik visame sklype yra nepakankamas apželdinimui grunto gylis. Todėl siūloma dirbtinai pakelti reljefą iki reikiamo aukščio, kad užtikrinti augalų sodinimui pakankamą grunto gylį. Tokie sprendiniai leidžia suformuoti uždaresnes aikšteles ir kiemelius lauko kavinėms ir panaudoti atramines sienėles kaip suoliukus ramesniam poilsiui, tuo pačiu atskiriant pėsčiųjų srautus sklype.


KIETOSIOS DANGOS

- Projektuojant kietų dangų planą bus siekiama užtikrinti aukštą kokybę, todėl bus parenkamos patvarios, ilgaamžės, atsparios slydimui medžiagos. Taip pat aktualus ilgesnis eksploatacijos laikotarpis ir lengva priežiūra.
- Kraštovaizdžio projekte siekiama naudoti tik natūralias ir patvarias medžiagas. grindinio dangą daugiausia sudarys natūralaus akmens grindinys, kuris primins Vilniaus senamiesčio gatves. Lauko suolai bus iš natūralaus akmens ir medienos, kas papildys miško sodo stilistiką. Visos medžiagos ir baldų specifikacija bus tikslinama tolimesniuose projektavimo etapuose.
- Takams palei gatvę bus naudojamos medžiagos suderintos su Vilniaus miesto savivaldybe, atitinkančios techninių specifikacijų reikalavimus. Kad užtikrinti sklandų ir saugų judėjimą visomis kryptimis, takai bus suprojektuoti be laiptukų ir aukščių perkritimų, neviršijant leistinų nuolydžių.

PLANTING PALETTE / APŽELDINIMAS

SUN-SHADE STUDY / INSOLIACIJOS STUDIJA


SPRING / PAVASARĮ

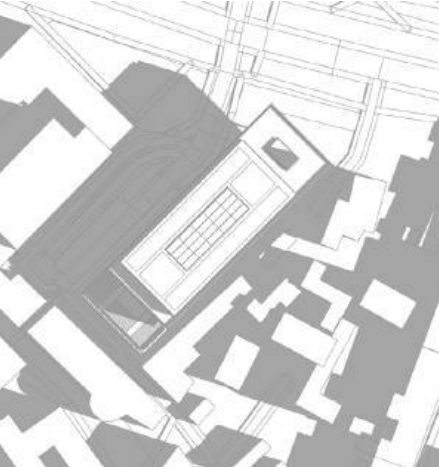

MORNING / IŠ RYTO




MIDDAY / VIDUDIENĮ

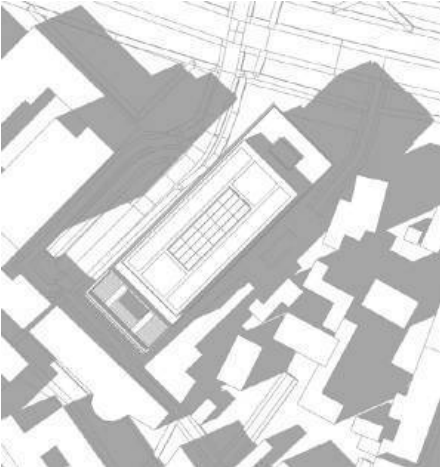


AFTERNOON / PO PIETŲ


SUMMER / VASARĄ

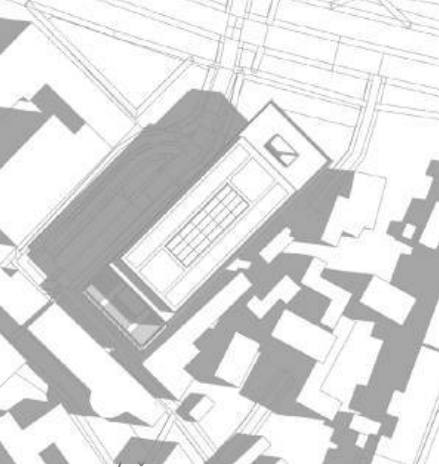

MORNING / IŠ RYTO

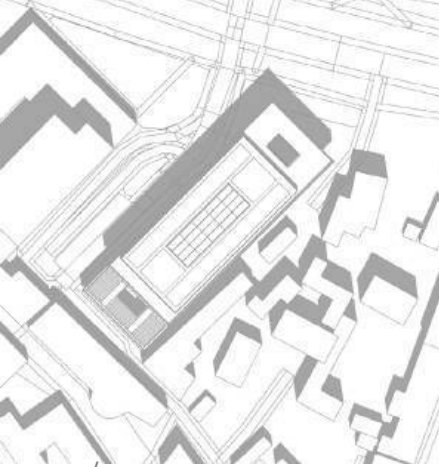

MIDDAY / VIDUDIENĮ

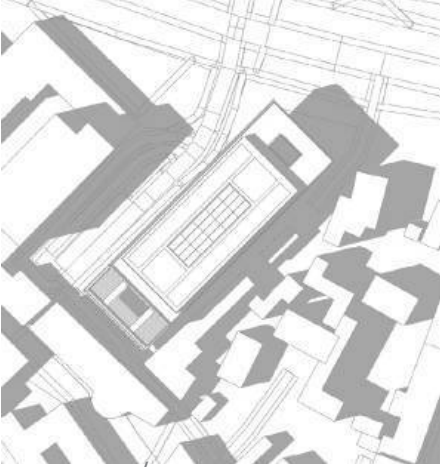


AFTERNOON / PO PIETŲ


AUTUMN / RUDENĮ



MORNING / IŠ RYTO

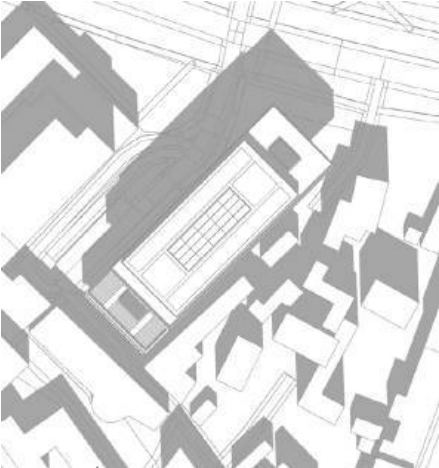

MIDDAY / VIDUDIENĮ

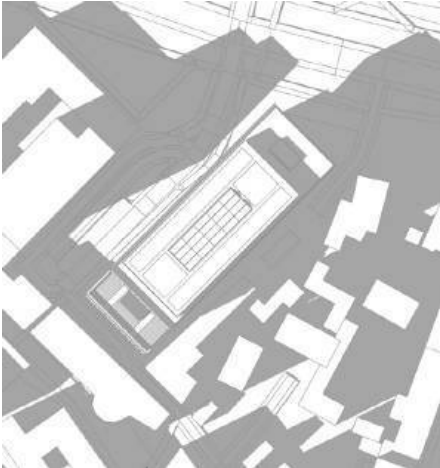

AFTERNOON / PO PIETŲ

Due to the building design and it's orientation direct sunlight is very limited and therefore much of the landscape is in shade or partially shaded throughout the year. In response to this the landscape design will have to be designed in accordance with the limited insolation and influence the planting aspirations and specification, e.g. forest understory plant combinations and diverse and resilient shade tolerant matrixes.

Dėl pastato formos ir jo orientacijos sklype tiesioginių saulės spindulių patekimas į teritoriją yra gana ribotas, todėl didžioji apželdintos teritorijos dalis yra visiškame arba daliniame pavėsyje. Atsižvelgiant į tai, sklypo apželdinimas turės būti projektuojamas pritaikant augalų asortimentą teritorijoms su ribotą insoliaciją.

SOFT LANDSCAPE / ŽELDYNAI

INSPIRATION FROM LITHUANIA. FOREST. LAKES. COASTLINE. RIVERS. ARABLE PATTERNS /
ANALOGAI IŠ LIETUVOS MIŠKŲ, EŽERŲ, UPIŲ, PAKRANČIŲ, LAUKŲ





SOFT LANDSCAPE / ŽELDYNAI

INSPIRATION FROM VILNIUS. MANICURED AND FORMAL VS INCIDENTAL, WILD AND PIONEERING /
ANALOGAI IŠ VILNIAUS MIESTO: KRUOPŠČIAI PRIŽIŪRIMI ARBA NATŪRALISTINIAI



PLANTING PALETTE / ŽELDINIŲ ASORTIMENTAS


NORTHERN PLAZA - WOODLAND TO WOODLAND EDGE PLANTS COMMUNITY /
ŠIAURINĖ AIKŠTĖ - MIŠKO IR PAMIŠKĖS AUGALŲ KOMPOZICIJOS

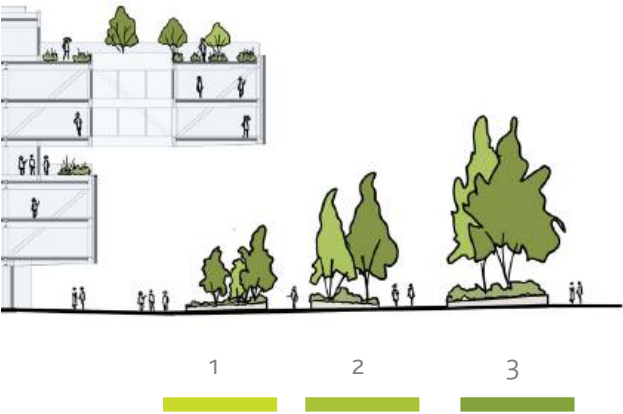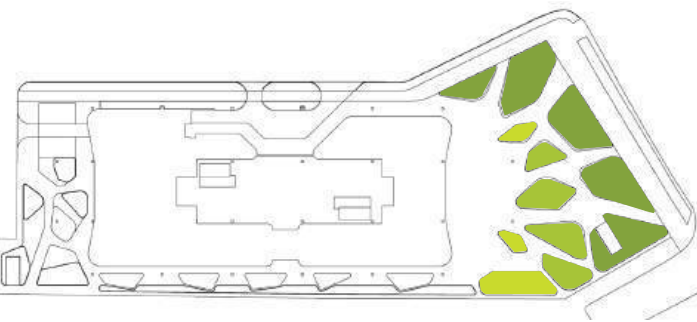

TREES- EXISTING TO BE RELOCATED OFFSITE / ESAMI KERTAMI/PERKELIAMĖ MEDŽIAI



TREES- PROPOSED / SIŪLOMI MEDŽIAI

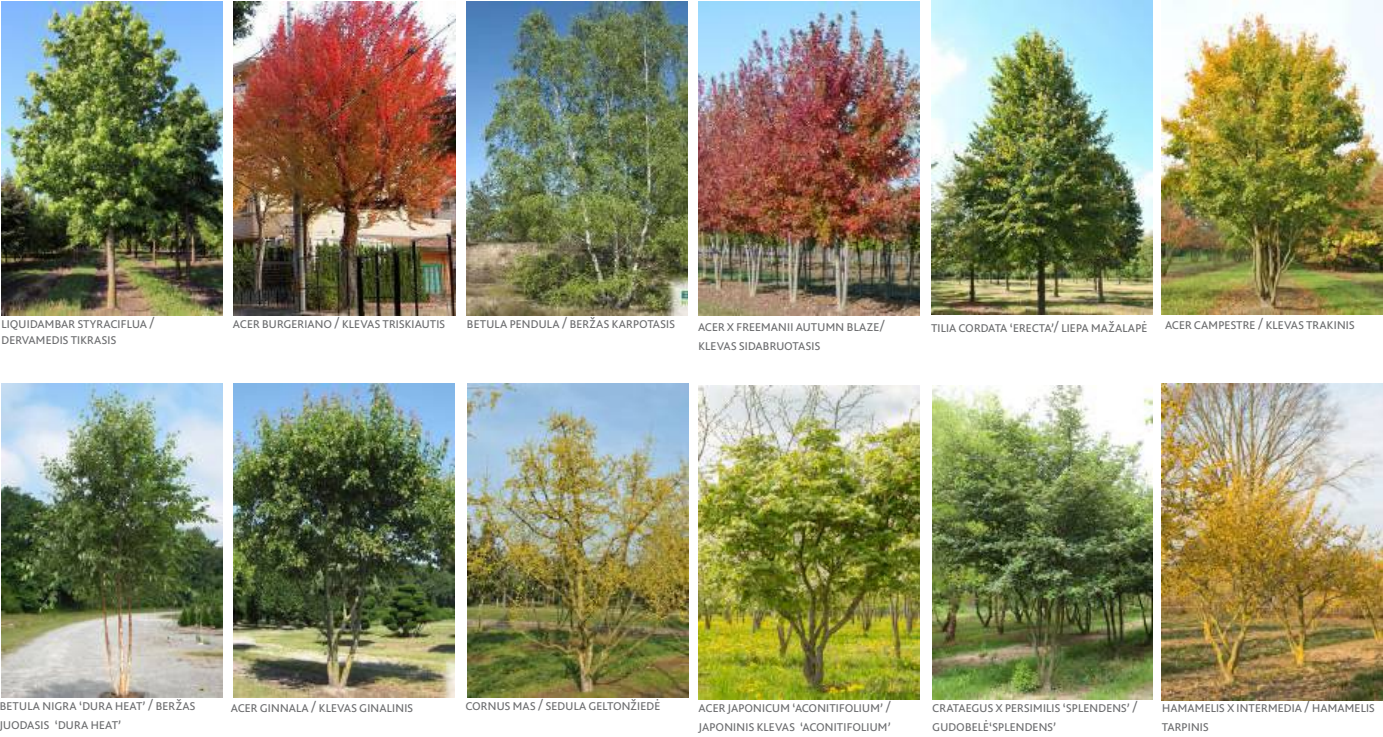

SHRUBS MID LAYER / VIDUTINIO AUKŠČIO KRŪMAI




PERENIALS, GRASSES, FERNS AND BULBS - MIX / PAPERČIAI, ŽOLYNAI, DAUGIAMEČIAI IR SVOGŪNINIAI AUGALAI



PLANTING PALETTE / ŽELDINIŲ ASORTIMENTAS

EASTERN GARDEN CORRIDOR - WOODLAND TO WOODLAND EDGE PLANTS COMMUNITY /
RYTINIS SODAS - MIŠKO IR PAMIŠKĖS AUGALŲ KOMPOZICIJOS

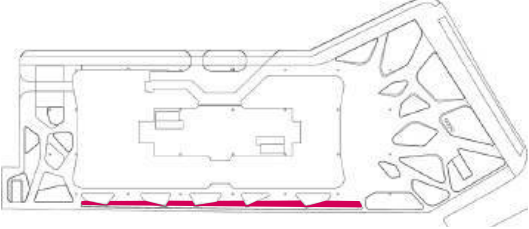

TREES / MEDŽIAI



PICEA OMORIKA NANA/ EGLĖ SERBINĖ



FRANGULA ALNUS 'FINE LINE'/ ŠALTEKŠNIS



ACER GRISEUM/ KLEVAS PILKASIS



BETULA NIGRA 'DURA HEAT' /BERŽASJUODASIS 'DURA HEAT'

SHRUBS MID LAYER / VIDUTINIO AUKŠČIO KRŪMAI



FOTHERGILLA GARDENII / DIDYSIS VOKARNIS



PRUNUS LAUROCERASUS OTTO LUYKEN / LAURAVYŠNĖ PRUNUS



JUNIPERUS HORIZONTALIS PRINCE OF WALES / KADAGYS GULSČIASIS PRINCE OF WALES



CORNUS SANGUINEA 'MIDWINTER FIRE' / RAUDONJOJI ŠEDULA 'MIDWINTER FIRE'



JUNIPERUS X PFTZERIANA / TARPINIS KADAGYS



TAXUS BACCATA REPANDENS / KUKMEDIS EUROPINIS

PERENIALS, FERNS AND BULBS - PLANTING MIX / PAPAČIAI, DAUGIAMEČIAI IR SVOGŪNINIAI AUGALAI



BRUNNERA MACROPHYLLA / DIDŽIAL-APĖ BRUNERA



POLYSTICHUM SETIFERUM / ŠERI-UOTASISI SPYGLAINIS



GERANIUM MACRORRHIZUM / STAM-BIAŠAKNIS SNAPUTIS



KIRENGESHOMA PALMATA / PALMINĖ KIRGUTĖ



ASTILBE / ASTILBE



GALANTHUS NIVALIS / BALTOJI SNIIGUOLĖ



LIRIOPE SPICATA / ŽYDRINE LAIBUNE



LILIUM MARTAGON / MISKINE LELIJA



DICENTRA EXIMIA / AUS-KARĖLIAI DAILIEJI




PACHYSANDRA TERMINALIS / PACHISANDRA VIRŠŪNIEDĖ



EPIMEDIUM PUBIGERUM / EPIMEDIS

PLANTING PALETTE / ŽELDINIŲ ASORTIMENTAS

SOUTH GARDENS - WOODLAND TO WOODLAND EDGE PLANTS COMMUNITY /
PIETINIS SODAS - MIŠKO IR PAMIŠKĖS AUGALŲ KOMPOZICIJOS

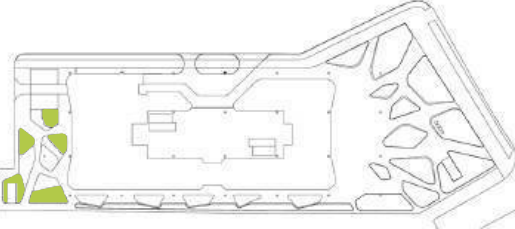

TREES / MEDŽIAI



ACER BURGARIANO / KLEVAS TRISKIAUTIS

SHRUBS MID LAYER / VIDUTINIO AUKŠČIO KRŪMAI



HYDRANGAEA ARBORESCENS / HORTENZIJA



VIBURNUM PLICATUM / PUTINAS



MICROBIOTA DECUSATA / MIKROBIOTA KRYŽMIŠKOJI



PRUNUS LAUROCERASUS OTTO LUYKEN



HAMAMELIS X INTERMEDIA / HAMAM ELIS

PERENIALS AND FERNS - PLANTING MIX / PAPAČIAI IR DAUGIAMEČIAI AUGALAI



POLYSTICHUM SETIFERUM / ŠERI-UOTASISI SPYGLAINIS



LIRIOPE SPICATA / ŽYDRINE LAIBUNE



DRYOPTERIS FILIX-MAS / KELMINIS PAPTIS



BRUNNERA MACROPHYLLA / STAMBIALAPĖ BRUNERA



ASARUM EUROPAEUM / EUROPINĖ PIPIRLAPĖ



EPIMEDIUM PUBIGERUM / EPIMEDIS



LIRIOPE MUSCARI / ŽYDRINE LAIBUNĖ



TRICYRTIS / KREIVUONIS



DICENTRA SPECTABILIS / DAILUSIS AUSKARĖLIS




ASTER DIVARICATUS / SKĖSTAŠAKIS ASTRAS



GERANIUM MACRORRHIZUM / STAMBIAŠAKNIS SNAPUTIS




HELLEBORUS ORIENTALIS / KAUKAZINIS ELEBORAS

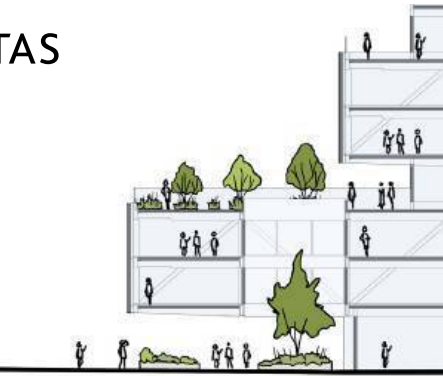

PLANTING PALETTE / ŽELDINIŲ ASORTIMENTAS

WESTERN STREETSCAPE - WOODLAND EDGE PLANTS COMMUNITY /
VAKARINĖ IŠKLOTINĖ - PAMIŠKĖS AUGALAI

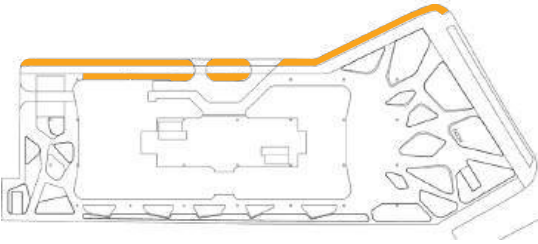

LOW SHRUBS / ŽEMAŪGIAI KRŪMAI



PRUNUS LAUROCERASUS / LAURAVYŠNĖ JUNIPERUS X PFITZERIANA 'MINT JULEP' CORNUS CANADENSIS / KANADINĖ SEDULA ROSA-MULTIFLORA / GAUSIAŽIEDIS ERŠKĖTIS CHAENOMELES X SUPERBA 'FASCINATION' /



DEUTZIA YUKI CHERRY BLOSSOM / DEUCIJA SPIRAEA JAPONICA 'GOLDMOUND' / LANKSVĖJA JAPONINĖ 'GOLDMOUND' HIPPOPHAE RHAMNOIDES 'HIKUL' / BERBERIS THUNBERGII 'GREEN CARPET' POTENTILLA FRUTICOSA 'WHITE LADY' / SIDABRAŽOLĖ KRŪMINĖ 'WHITE LADY' SPIRAEA CINEREA GREFSHEIM

PERENIALS AND GRASSES - MIX / PAPARČIAI, ŽOLYNAI



SPOROBOLUS HETEROLEPIS / DRĖBŪNAS DESCHAMPSIA CESPITOSA 'BRONZESCHLEIER' / ASTER DIVARICATUS / SKĖŠTAŠAKIS ASTRAS AMSONIA ILLUSTRIS / AMERIKINIS DIRKTAS



CALAMINTHA NEPETA 'WHITE CLOUD' GERANIUM MACRORRHIZUM 'ALBUM' HEMEROCALLIS LILIOASPHODELUS CALAMAGROSTIS ACUTIFLORA 'KARL FOERSTER' ASTRANTIA MAJOR 'PRIMADONNA'

CLIMBER PLANT



SCHIZOPHRAGMA HYDRANGEOIDES PARTHENOCISSUS QUINQUEFOLIA /


HARD LANDSCAPE / KIETOSIOS DANGOS

INSPIRATION FROM VILNIUS. INTRICATE. TEXTURED. WARM & NATURAL /
ANALOGAI IŠ VILNIAUS. SUDĖTINGI RAŠTAI, NATURALIOS MEDŽIAGOS




HARD LANDSCAPE MOOD BOARD / KIETŲJŲ DANGŲ ANALOGAI

PAVING - TACTILE, DYNAMIC, MULTILAYERED, RICH AND GRAPHIC / GRINDINIAI - DINAMIŠKI, PRĄBANGŪS, GRAFIŠKI

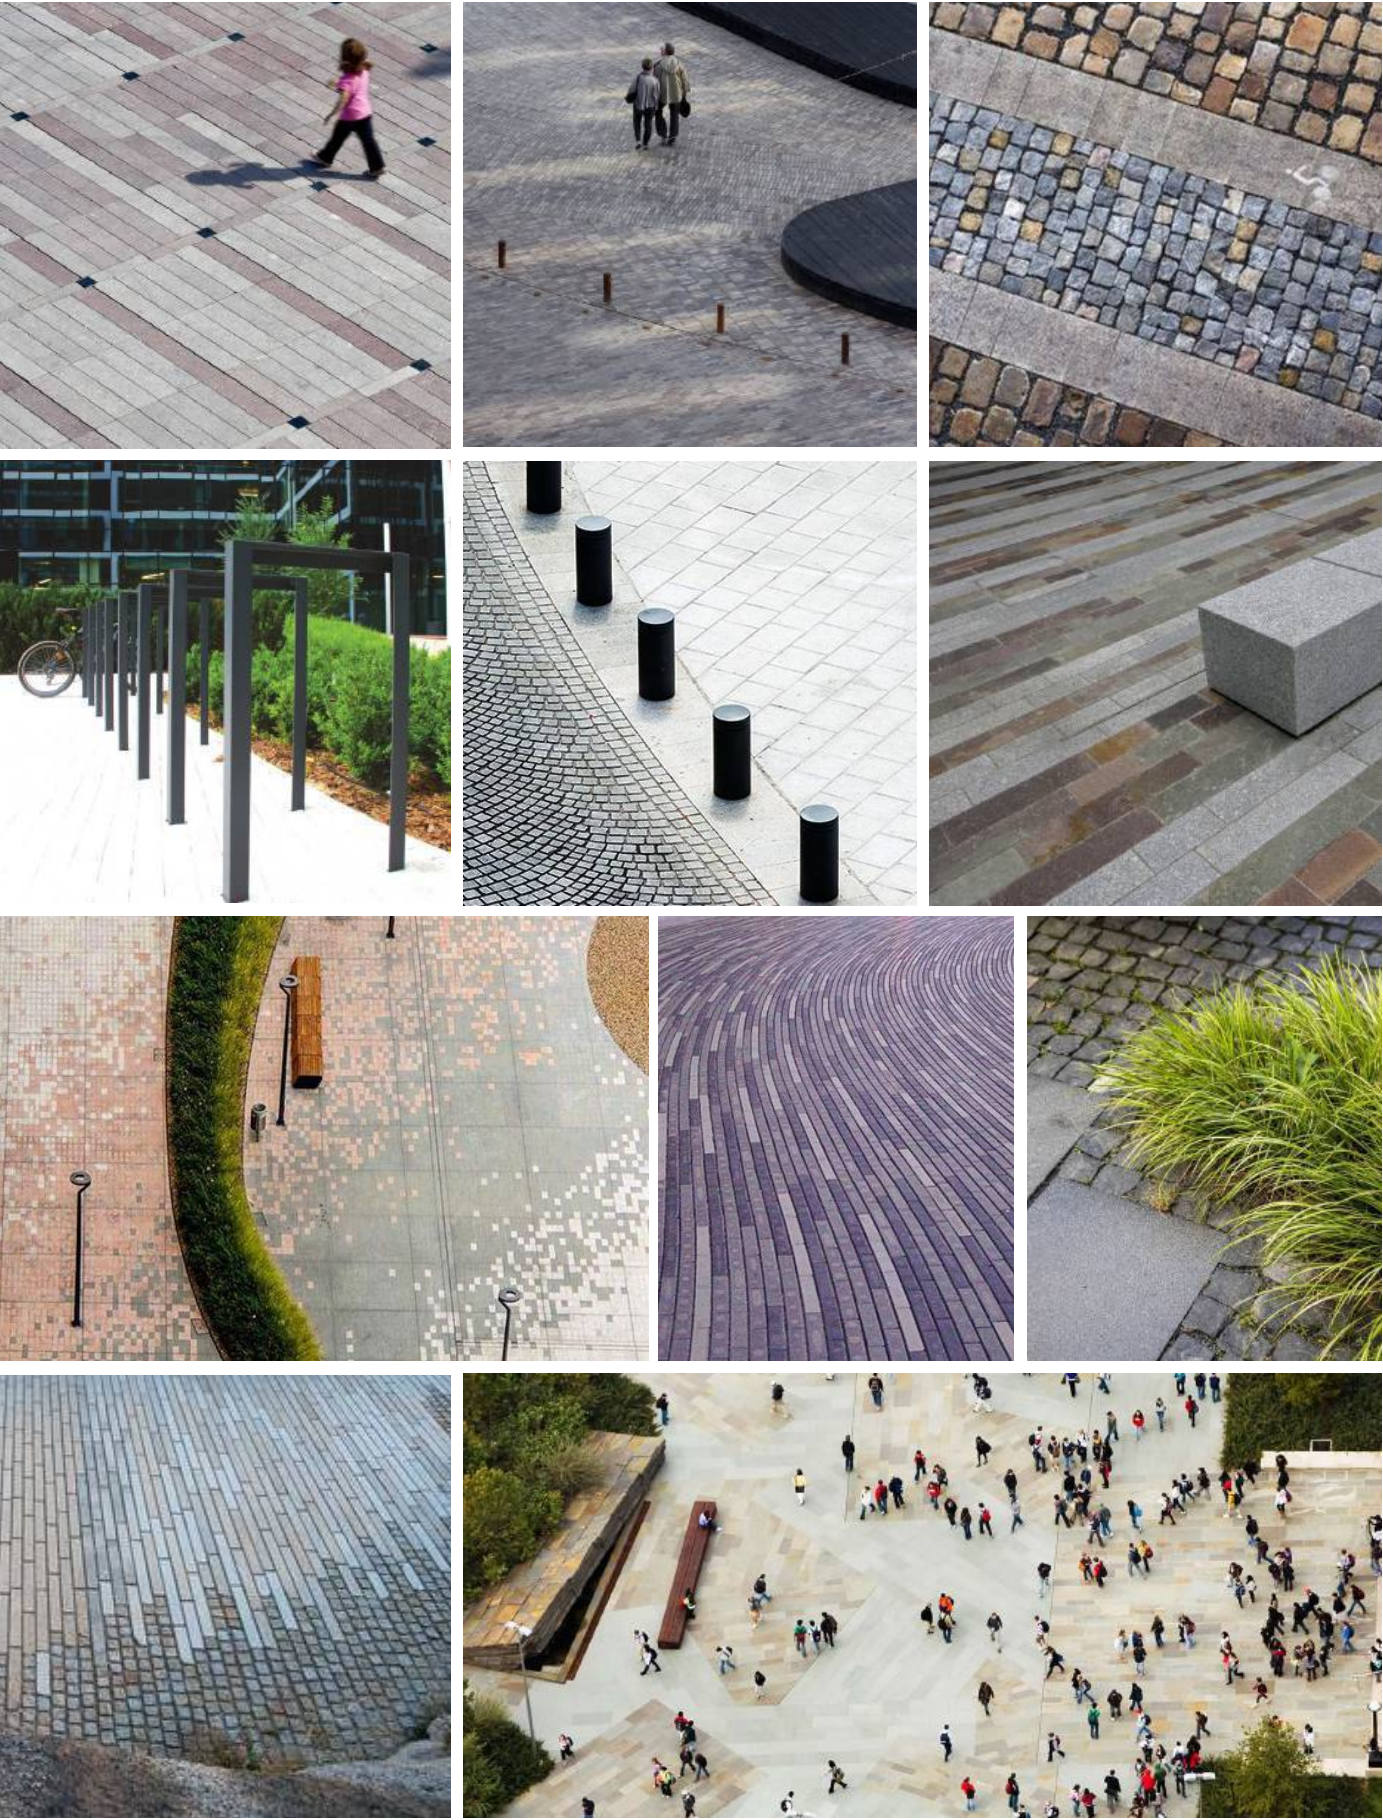

HARD LANDSCAPE MOOD BOARD / KIETŲJŲ DANGŲ ANALOGAI

WALLS AND PLANTERS - OPPORTUNITIES FOR FORMAL & SLEEK OR NATURAL & MULTI-FACETED

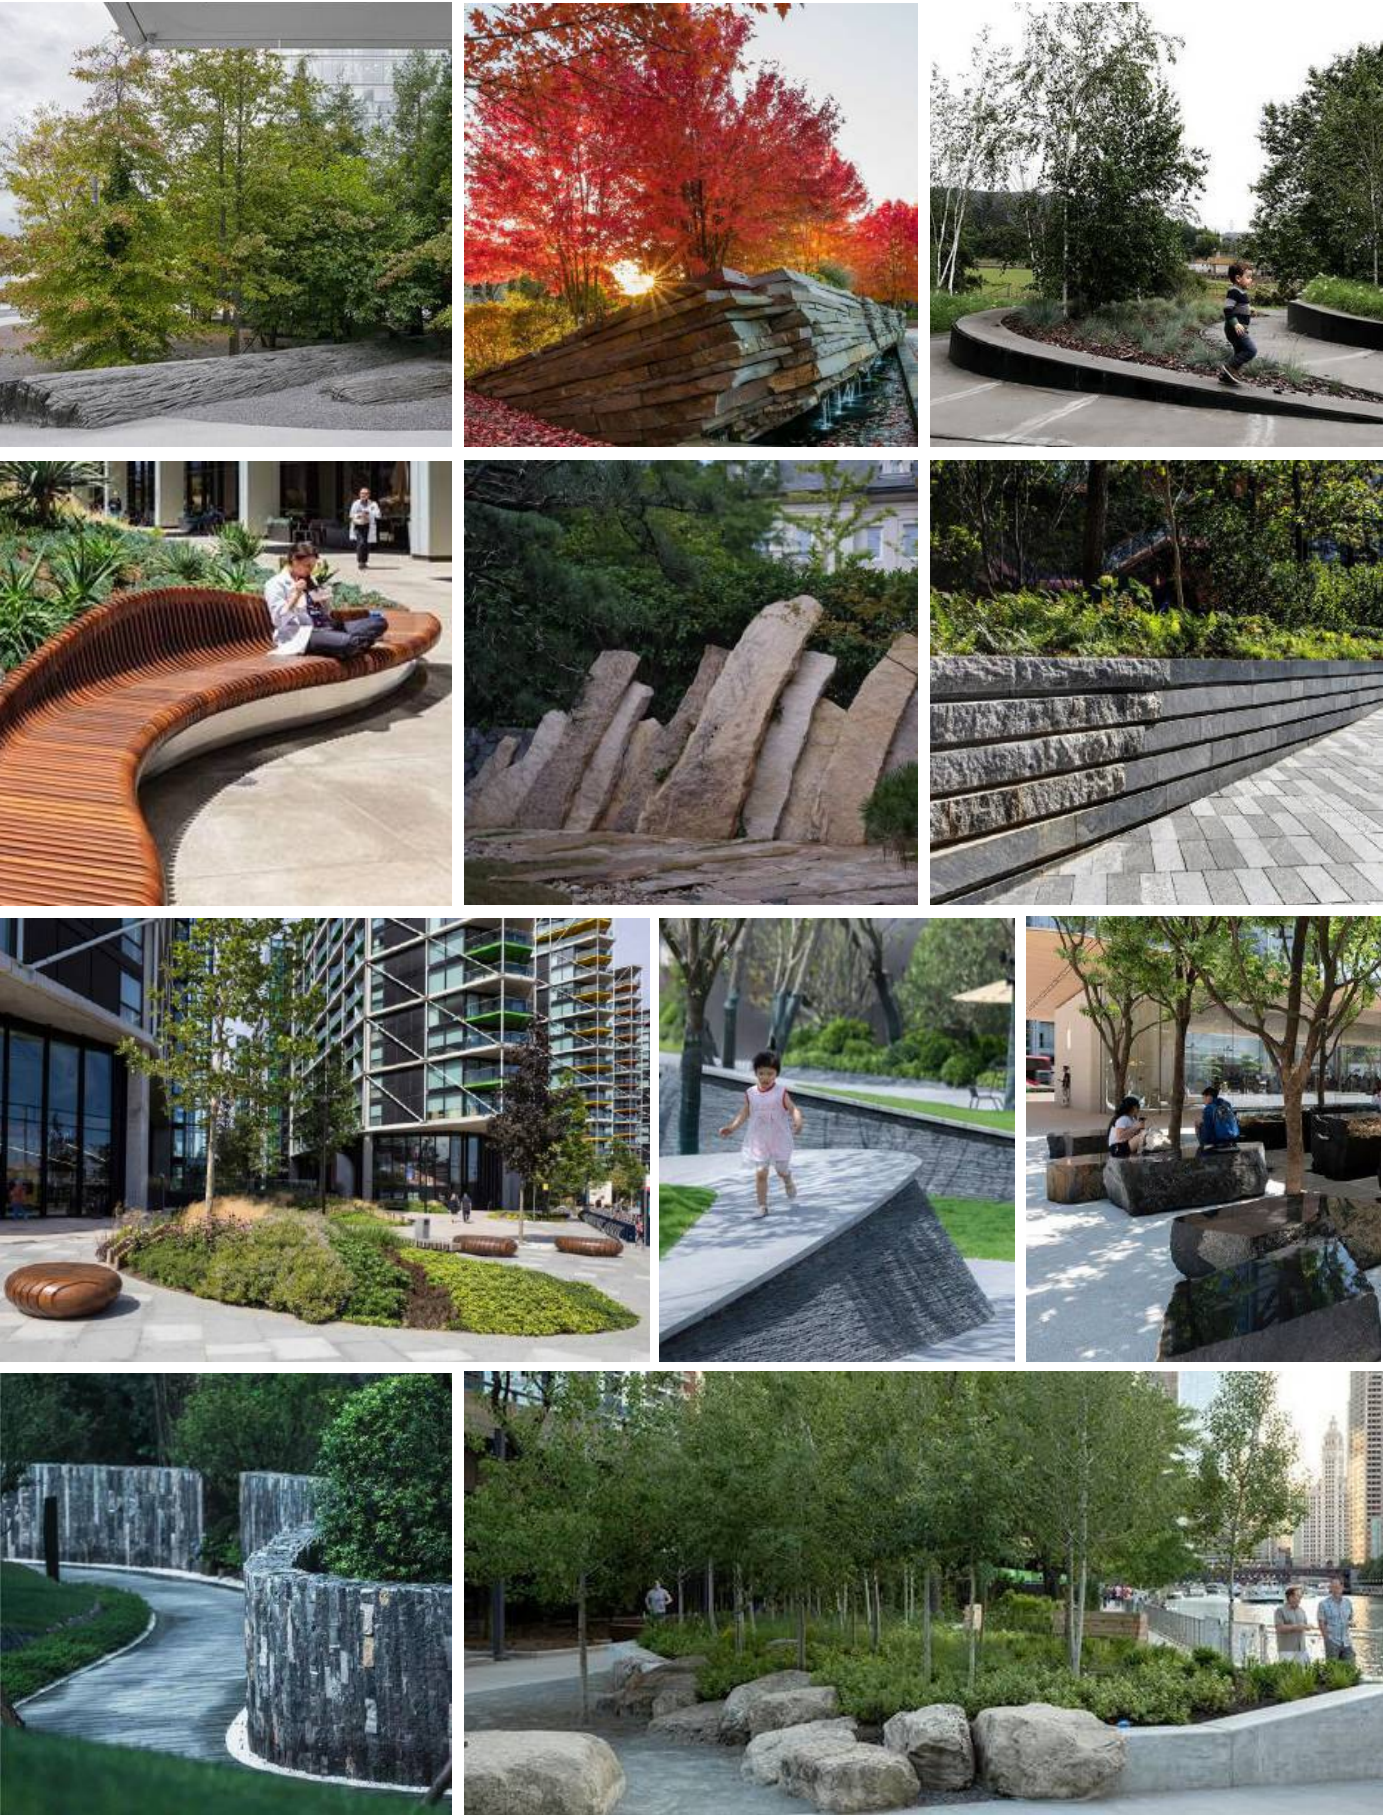

Kompl.Nr.	VERSLO CENTRO KONSTITUCIJOS PR. 14A, VILNIUJE STATYBOS PROJEKTAS Ypatingas statinys. Nauja statyba.
UT-303/22	PROJEKTINIAI PASIŪLYMAI

KITI JURIDINIAI DOKUMENTAI,
UŽDUOTYS, PRISIJUNGIMO SĄLYGOS,
ATLIKTŲ TYRIMŲ ATASKAITOS IR DERINIMAI

Forma patvirtinta
Vilniaus miesto
savivaldybės
administracijos direktoriaus
2019 m. d. Lapkričio 27d.
įsakymu Nr. 30-3052/19



VILNIAUS MIESTO SAVIVALDYBĖS ADMINISTRACIJA

PRITARIU
Vyriausiasis miesto architektas

(parašas)
20 ____m. ____d.

PROJEKTINIŲ PASIŪLYMŲ RENGIMO UŽDUOTIS

20 m.
Vilnius

1. Statinio projekto pavadinimas: Verslo centro Konstitucijos pr. 14A, Vilniuje, statybos projektas
2. Nustatomi žemės sklypo naudojimo reglamentai

2.1.	užstatymo tipas	Perimetrinis
2.2.	užstatymo tankis	80 %
2.3.	užstatymo intensyvumas	3,0
2.4.	aukštis (m) nuo statinių statybos zonos esamo žemės paviršiaus	30,0 m
2.5.	maksimali absoliutinė altitudė (m)	136,00 m
2.6.	aukštų skaičius (nuo–iki)	7 a. (skaičiuojamas įskaitant cokolinius, mansardinius aukštus bei antstatus, antresoles)
2.7.	priklausomų želdynų plotas	10 %; 20 % sklypo dalyje, kuri patenka į gamtinį karkasą *
2.8.	automobilių stovėjimo vietų skaičius	Privalomas automobilių stovėjimo vietas projektuoti vadovaujantis STR2.06.04:2014 „Gatvės ir vietinės reikšmės keliai. Bendrieji reikalavimai“ ir Vilniaus miesto savivaldybės tarybos patvirtintais sprendimais: 2017-12-20 sprendimu Nr. 1-1312 „Dėl Vilniaus miesto savivaldybės teritorijos suskirstymo į zonas pagal nustatytus automobilių stovėjimo vietų skaičiaus koeficientus schemos, kompensavimo už papildomai įrengtas automobilių stovėjimo vietas tvarkos aprašo ir sutarties formos tvirtinimo“ bei 2021-07-14 sprendimu Nr. 1-1083 „Dėl Vilniaus miesto savivaldybės teritorijos suskirstymo į zonas pagal nustatytus automobilių stovėjimo vietų skaičiaus koeficientus schemos tvirtinimo“. Vadovaujantis 2018-12-19 Vilniaus miesto tarybos sprendimu Nr. 1-1859 patvirtintu „Vilniaus miesto savivaldybės darnaus judumo planu“ ir skatinant

		judėjimą mieste alternatyviomis priemonėmis, rekomenduojama didinti dviračių stovėjimo vietų skaičių – mažiausiai 1 vieta 2-3 butams, ir mažiausiai 10-čiai proc. darbuotojų. Aikštelėse numatyti įrengti dviračių įkrovimui prieigas.
2.9.	esamų medžių įvertinimas, taksacija	Prieš rengiant projektą, turi būti atlikta visų medžių, augančių teritorijoje ir už jos ribų (jei planuojami statiniai bei pastatai priartėja arčiau kaip 5 m atstumu iki medžių) inventorizacija su arboristiniu būklės vertinimu bei medžių vertės gamtinei aplinkai ir kraštovaizdžiui vertinimu bei išvadamis projektuotojams apie vertingąsias esamų želdinių savybes. Želdiniai vertinami remiantis Želdynų ir želdinių inventorizavimo ir apskaitos taisyklėmis (Lietuvos Respublikos aplinkos ministro 2008 m. sausio 8 d. įsakymas Nr. D1-5 „Dėl Želdynų ir želdinių inventorizavimo ir apskaitos taisyklių patvirtinimo“). Informaciją, kurie želdiniai yra saugotini rasite 2008 m. kovo 12 d. LR Vyriausybės nutarime Nr. 206. Grafinę ir tekstinę informaciją pateikti vadovaujantis patektu grafiniu/informaciniu medžių žymėjimo ir inventorizacijos lentelės pavyzdžiu „Grafinis / informacinis medžių žymėjimas plane ir inventorizacijos lentelės sudėtis“. Pateikiama želdinių vertinimo metodika, inventorizacijos kortelė, ir esamų želdinių planas. Darbus gali atlikti kvalifikaciją inventorizuoti medžius ir vertinti jų būklę turintis specialistas. Numatant medžių (išskyrus invazinius augalus) kirtimą, taikomas adekvatus kompensavimas naujais želdiniais- kertamo medžio diametras kompensuojamas tokia pat sodinamų medžių diametrų suma, papildomai numatoma galimybė kompensuoti krūmų masyvais, kur 1cm medžio kamieno diametro yra tolygus 2 m² krūmų masyvo plotui (jei sodinami 60-80 cm sodinukai, 2-4 vnt./m² tankiu, priklausomai nuo augalo rūšies). Pagrįsti medžių kirtimų būtinumą, jei medžiai kertami, ir ar buvo nagrinėtos alternatyvos medžiams išsaugoti. Identifikuotus vertingus želdinius siekti išsaugoti ir integruoti į sklypo sprendinius. Saugoti medžius už sklypo ribų.

3. Kiti reikalavimai

3.1.	architektūrinės išraiškos priemonės: medžiagiškumas, spalva, tūrio formos, proporcijos, mastelis	Vadovautis LR Statybos įstatymo 5 straipsnio bei LR Architektūros įstatymo 11 straipsnio reikalavimais. Pastatas savo tūriu, fasado kompozicija privalo derėti prie konteksto, tačiau kartu turi būti šiuolaikiški savo urbanistiniu sprendimu, architektūrine raiška bei technologiniais sprendimais, papildyti ir praturtinti miestovaizdžio charakterį. Atsižvelgti ir reaguoti į aplinkinio užstatymo aukštumą, charakterį, proporcijas, mastelį; pastatų architektūrinė išraiška turi būti kontekstuali aplinkai. Užtikrinti natūralių, geriausia vietinių statybinių medžiagų – plytos, medis, betonas, metalas, stiklas, naudojimą; nurodyti fasadų
------	--	--

		apdailai parinktas medžiagas. Saugoti, neužgožti, neardyti ir architektūrinėmis priemonėmis pabrėžti susiformavusį kraštovaizdį – reljefą, želdynus ir želdinius. Formuojant naujų kvartalų urbanistinę struktūrą ar papildant esamus kvartalus naujais pastatais, diegiami užstatymo principai: • pastatais, želdiniais ir gerbūvio elementais atskiriamos viešos (gatvių, aikščių, skverų,) erdvės nuo privačių kiemo erdvių; • pastatai statomi pagal gatvės erdvę formuojančias užstatymo linijas, pastatų elementai – į gatvės erdvę išsikišantys atramos neparemti erkeriai, balkonai, stogeliai formuoja gyvas ir dinamiškas gatvių perspektyvas; • kiemo erdvės formuojamos fiziniais ar emociniais barjeriais kuriant konkrečiai bendruomenei priklausančių erdvių ribas su akcentuojamais patekimais, skatinant šias erdves naudojančios bendruomenės įsitraukimą į erdvės priežiūrą ir kontrolę; • eismui pritaikytos gatvės erdvės proporcija (gatvės erdvės pločio ir užstatymo iki karnizo aukščio santykis) turėtų būti apie 1x1.
3.2.	reikalavimai sklypo sutvarkymui ir apželdinimui	Parengti profesionalius žemės sklypo sutvarkymo ir apželdinimo sprendinius. Rekomenduojama, kad šiuos sprendinius rengtų Aplinkos ministerijos atestuotas Želdynų projektų rengimo vadovas. Projektinių pasiūlymų sprendiniuose akcentuoti būsimų sprendinių įtaką vietos kraštovaizdžiui, sklypo ir gretimos aplinkos ekologinei būklei, susiklosčiusiems socialiniams veiksniams, įvertinti kaip funkcionuos jungtys su gretimybėmis. Įvertinti gamtinį teritorijos potencialą, esamą reljefą, klimatinės ir mikroklimatinės sąlygas. Išsaugoti išraiškingas teritorijos reljefo formas, rekomenduojama vengti didelių nukasimų, vykdant intensyvias šlaitų keitimo intervencijas, motyvuotai pagrįsti sprendinius. Sklypo apželdinimo sprendiniais atliepti esamos vietos kraštovaizdžio sąlygas, užtikrinti teigiamą sprendinių vizualinę įtaką supančiai aplinkai ir pagerinti žaliosios Vilniaus miesto infrastruktūros kokybę ir biologinę įvairovę vietos kontekste. Formuoti vietos kraštovaizdžio charakterį atitinkančių želdinių (medžių, krūmų) masyvą. Siekiant užtikrinti kuo aukštesnę ekosistemine želdinių vertę, sklypo plano želdiniams taikomi šie prioritetai: išsaugomi esami medžiai ir želdinių masyvai, brandžius saugotinus medžius siekti maksimaliai išsaugoti ir sprendiniais prie jų prisitaikyti, aprašyti ar kitaip pavaizduoti sprendinių suderinamumą su išsaugomais želdiniais, jei dėl argumentuotų projektinių sprendinių būtų numatomas medžių šalinimas – projektuoti jų persodinimą, numatyti tinkamas technologijas, projektuojami medžiai (aukštaūgės rūšys), projektuojami medeliai (žemaūgės rūšys) ir krūmai bei žemę dengiantys krūmų masyvai,

		projektuojami žoliniai medingi augalai, tausojančio šienavimo pieva. Taip pat parenkamos aplinkai būdingos, vietinės šalies augalų rūšys. Žemiausią ekosisteminę vertę turinti veja ir svetimžemiai augalai projektuojama tik funkciškai tam pagrįstuose plotuose. Nauji projektuojami želdiniai ir medžiai turi būti pažymėti sutartiniais ženklais, kurie žymėjimu skiriasi nuo esamų paliekamų želdinių žymėjimo. Nurodyti projektuojamų želdinių ir medžių rūšis lietuvių ir lotynų kalbomis, sodinamų medžių skersmens, matuojamo 1,3 m aukštyje, apimtį (cm) ir diametrą (cm), komponavimo būdus ir jų parinkimo motyvus. Numatyti gausesnį želdinimą palei Konstitucijos pr. Rekomenduojama sodinti gatvės, aikštės želdinimui tinkančius medžius, prisitaikančius prie vietos ekologinių sąlygų ir atsparius želdinių pažeidimams, turinčius gausnę lapiją, formuojančius ažūriškumą, išlaikančius vizualinio vaizdo pusiausvyrą. Aprašyti sklypo dangų medžiagiškumą, parinkimo motyvus. Pasiūlyti tvarius lietaus vandens surinkimo ir kitus tvarią aplinką formuojančius sprendinius panaudojant susiklosčiusios gamtinės situacijos potencialą. Jei medžiai projektuojami dangoje ar ant perdangų užtikrinti technologines priemones jų kokybiškam augimui. Projektuojant automobilių stovėjimo aikšteles vadovautis STR „Gatvės ir vietinės reikšmės keliai. Bendrieji reikalavimai“. Numatyti gausų želdinimą ar kitas apsaugos priemones tarp projektuojamų aikštelių, pravažiavimų, ūkinės sklypo dalies ir gyvenamųjų sklypų ribų. Priklausomųjų želdynų plotams nepriskiriami plotai: statiniams statyti; pravažiavimų, šaligatvių, pėsčiųjų ir dviračių takai, sporto aikštynų ir sporto, žaidimo aikštelės; automobilių stovėjimo aikštelės. Vadovautis „Priklausomųjų želdynų plotų normų apskaičiavimo tvarkos aprašu“, 2007-12-21 patvirtintu LR AM įsakymu Nr. D1-694. Didžiausia nelaidžių dangų ploto dalis sklype, kuriai netaikomos kompensacinės priemonės – 50 %. Projektiniuose pasiūlymuose nurodyti, kaip vykdomas šis reikalavimas.
3.3.	konteksto sąlygojami reikalavimai	* Vadovaujantis Vilniaus miesto savivaldybės teritorijos bendrojo plano (TPDR reg. Nr. T00086338, toliau – BP), sprendiniais, sklypas patenka į CEN-14-6 pagrindinio centro funkcinę zoną, kuriai yra nustatyti tekstiniai reglamentai 01;02;03;04;05;09;18;32. Vadovaujantis tekstiniu reglamentu 32, pagal BP Gamtinio karkaso schemą, sklypo dalis patenka į stipriai pažeistą gamtinį karkasą, todėl jam yra taikomi „Gamtinio karkaso nuostatai“ (2007-02-14 LR AM įsak. Nr. D1-96, toliau – Nuostatai). Vadovaujantis Nuostatų 11 p., stipriai pažeisto geoekologinio potencialo gamtinio karkaso teritorijose kitos paskirties žemės sklypų užstatymo tankis gali būti didesnis nei 50 procentų, tačiau tokiais atvejais atskirųjų ir


	priklausomųjų želdynų normos didinamos ne mažiau kaip 10 procentinių punktų. Atsižvelgiant į tai, sklypo dalyje, kuri patenka į gamtinį karkasą, priklausomųjų želdynų plotas turi būti bent 20 %. Projektinius pasiūlymus derinti su Vilniaus miesto savivaldybės administracijos Kultūros paveldo apsaugos skyriumi. Projektinių pasiūlymų sprendiniai turi atitikti paveldosauginius reikalavimus. Vadovautis 2020-10-15 Vilniaus miesto savivaldybės administracijos direktoriaus įsakymu Nr. 30-2419/20 patvirtintomis „Nekilnojamojo kultūros paveldo tvarkybos gairėmis“. Vertinti projektuojamo pastato santykį su aplinkiniu kontekstu. Pagrįsti L. Kačinskio ir Konstitucijos pr. gatvių užstatymo linijas. Pagrįsti projektuojamo pastato ir pėsčiųjų tako pietrytinėje sklypo dalyje sprendinių integralumą su esama perimetrinio užstatymo urbanistine struktūra ties pietrytine sklypo riba. Projektinių pasiūlymų sklypo plano sprendiniuose formuoti aiškią viešų ir privačių lauko erdvių sistemą. Pagrįsti, kaip bus užtikrinamas įsiterpusios valstybinės žemės ploto, kuriame stovi pastatas adresu Konstitucijos pr. 6B, aptarnavimas. Pagrįsti, ar bus užtikrinami insoliacijos reikalavimai aplinkinėje teritorijoje esančioms gyvenamosios paskirties patalpoms. Sprendinių pagrindimui projektinius pasiūlymus pildyti reikiamomis analizėmis, papildoma grafine medžiaga ir tekstiniais paaiškinimais. Siūloma sprendinių santykį su aplinka tikrinti makete. Pastatų ir viešųjų erdvių sąrangos principai teritorijoje, pastatų išdėstymo sklype sprendiniai ir užstatymo rodikliai privalo atitikti urbanistinį kontekstą – teritorijoje susiklosčiusią ar tikslingai formuojamą užstatymo tipologiją ir jai būdingus užstatymo rodiklius: intensyvumą, tankį, aukštingumą, taip pat ne suardyti, bet tobulinti esamus funkcinis ryšius teritorijoje. Pastatai, susisiekimo infrastruktūra ir viešos erdvės pritaikytos tokiai judumo dalyvių hierarchijai: pėstysis > dviratininkas > viešas transportas > automobilis. Viešųjų erdvių judėjimo traktuose, šaligatviuose, pėsčiųjų ir dviračių takuose negali būti judėjimui kliudančių elementų – patekimams į patalpas reikalingų laiptų, pandusų, taip pat atramų, ženklinimo įrenginių ir pan. Užtikrinti STR 2.02.02:2004 „Visuomeninės paskirties statiniai“ ir STR 2.03.01:2019 „Statinių prieinamumas“ keliamus reikalavimus. Nepažeisti trečiųjų asmenų interesų. Neišlaikant norminių atstumų iki sklypo ribų, pateikti reikalingus žemės sklypų (teritorijų) savininkų ar valdytojų rašytinius sutikimus iki pritarimo projektiniams pasiūlymams.
--	--

	reikalavimai susisiekimo ir inžinerinių tinklų plėtrai	Pagal susisiekimo ir inžinerinius tinklus eksploatuojančių institucijų sąlygas.
3.4.	kiti teritorijų planavimo dokumentuose nustatyti reikalavimai (bendruosiuose, specialiuosiuose planuose)	Vadovautis Vilniaus miesto savivaldybės teritorijos bendruoju planu (TPDR reg. Nr. T00086338), Vilniaus senamiesčio (unikalus kodas Kultūros vertybių registre 16073, buvęs kodas UIP) nekilnojamo kultūros paveldo apsaugos specialiuoju planu (TPDR Reg. Nr. T00053354), Vilniaus miesto dviračių takų specialiojo plano (TPDR reg. Nr. T00072197) sprendiniais ir Susisiekimo pėsčiomis projektų Vilniaus miesto savivaldybėje rengimo ir įgyvendinimo rekomendacijomis (patvirtintomis Vilniaus miesto savivaldybės administracijos direktoriaus 2018-12-17 įsakymu Nr. 30-3844/18(2.1.1E-TD2).).
3.5.	su projekto įgyvendinimu susijusi būtina viešosios infrastruktūros plėtra	Vertinti esamą pėsčiųjų ir dviračių takų, viešų erdvių ir transporto infrastruktūros sistemą ir jos plėtros poreikį.
3.6.	projektinių pasiūlymų vaizdinės informacijos parengimas	Vadovautis 2019 m. gruodžio 16 d. Vilniaus miesto savivaldybės administracijos direktoriaus įsakymu Nr. 30-3178/19 patvirtinto „Projektinių pasiūlymų ir techninio projekto įtraukimo į GIS duomenų bazę ir geoportalą „Vilnius 3D planas“ tvarkos aprašu“. Projektinių pasiūlymų sudėtis pagal STR1.04.04:2017 „Statinio projektavimas, projekto ekspertizė“ 13 priedo reikalavimus. Užtikrinti visuomenės informavimą pagal STR „Statinio projektavimas, projekto ekspertizė“ VIII skyriuje nustatytą tvarką; informacinis standas turi būti pakankamo dydžio (ne mažiau kaip 0,5 kv. m), stende pateikiama statinių išdėstymo sklype su gretima urbanistine aplinka vizualizacija, nurodoma stendo įrengimo ir išmontavimo datos ir kita privaloma informacija.

Milda Sutkaitytė, tel. 8 5 211 2656 el. paštas milda.sutkaityte@vilnius.lt

Kristina Kiseliauskienė kristina.kiseliauskiene@vilnius.lt

Lietuvos Respublikos viešojo administravimo įstatymo 36 straipsnis: asmuo turi teisę apskūsti viešojo administravimo subjekto priimtą administracinę procedūrą savo pasirinkimu administracinių ginčų komisijai arba administraciniam teismui įstatymų nustatyta tvarka.

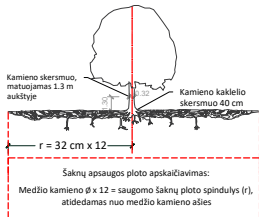

SVARBU:

- Gamtinėje medžio augimvietėje šaknų projekcija visuomet didesnė už lajos projekciją. Urbanizuotose teritorijose šaknų projekcija gali būti asimetriška ir mažesnė.
- Parėniant projektinius sprendinius, būtina numatyti esamo šaknyso išsaugojimo priemones, nemažinant esamo šaknyso ploto. Mažinimo atveju - būtinas EAC arba ISA* arboristo vertinimas.
- Projektuojant dangas lajos projekcijos plote, dangų atitrukinimas skaičiuojamas nuo kamieno kaklelio.

REIKALAVIMAI SAUGOMAM ŠAKNŲ PLOTUI:

- Saugomo šaknų ploto koregavimas galimas tik su EAC arba ISA* sertifikuoto arboristo priežiūra, kiekviena situacija vertinama individualiai.
 - Statinių ir pastatų projektavimas ir statybos darbai judinant gruntą galimi tik pagal arboristo rekomendacijas, naudojant patvirtintas, medžio gerovę išsaugančias technologijas.
 - Saugomame šaknų plote draudžiama kelti ar žeminti esamo grunto lygį daugiau nei 5 cm.
 - Kasimo darbai vykdomi tik su kvalifikuoto arboristo priežiūra, rankiniu būdu ar naudojant oro kastuvą.
 - Saugomame šaknų plote draudžiama sandėliuoti statybines medžiagas ir gruntą, įvažiuoti mechanizuotomis transporto priemonėmis ar jas ten statyti.
 - Saugomas šaknų plotas aptveriamas apsaugine, ne žemesne kaip 2 m. aukščio tvora su įspėjamaisiais ženklais. Tvora privalo likti visų darbų metu, net jei dalis darbų patenka į šią zoną.
- * EAC - Europos arboristinės tarybos (European Arboricultural Council (EAC)) sertifikatas - European Tree Worker (ETW), ISA - Tarptautinės arboristikos draugijos sertifikatas (International Society of Arboriculture (ISA))

Pastaba 1: Jei medžių šalinimas yra numatytas DP, pažymimas šių medžių šaknų saugojimo plotas plane bei kamieno kaklelio diametras.

Pastaba 2: Rengiant topo nuotrauką, atliekama medžių taksacija su tikslia medžio kamieno ašies vieta.

Pastaba 3: Numatant medžių (išskyrus invazines rūšis) kirtimą, taikomas adekvatus kompensavimas naujais želdiniais - kertamo medžio diametras kompensuojamas tokia pat sodinamų medžių diametru suma, papildomai numatoma galimybė kompensuoti krūmų masyvais, kur 1 cm medžio kamieno diametro yra tolygus 2 m² krūmų masyvo plotui (jei sodinami 60-80 cm sodinukai, 2-4 vnt/m² tankiu, priklausomai nuo augalo rūšies ir situacijos).

Pastaba 4: Saugomo gamtos objekto statusą turinčiam medžiui, šaknų apsaugos ploto spindulys (r) apskaičiuojamas kamieno Ø dauginant iš 15.

ŽELDINIŲ INVENTORIZACIJOS LENTELĖS PAVYZDYS


Nr. plane	Medžio rūšis lietuviškai	Medžio rūšis lotyniškai	Kamieno diametras cm 1.30 m aukštyje (cm)	Kamieno diametras ties kamieno kakleliu (cm)	Saugomo šaknų ploto spindulys (m)	Lajos projekcija nuo ašies S, R, P, V kryptimis (m)	Medžio būklės indeksas 1, 2, 3, 4, 5	Siūlomoms/būtinoms arboristinėms/tvarkymo priemonėms
1	2	3	4	5	6	7	8	9
8	Paprastasis klevas	Acer platanoides	32	40	3.84	3; 4, 3; 5; 3, 4	1	Formuojamasis genėjimas

MEDŽIŲ LAJOS IR ŠAKNYNO PROJEKCIJOS ŽYMĖJIMAS BRĖŽINYJE

Medžio būklės indekso ženklai

- GEROS BŪKLĖS MEDIS
Žymens spalva RGB - 23,181,44
- VIDUTINĖ BŪKLĖS MEDIS
Žymens spalva RGB - 0,191,255
- NEPATENKINAMOS BŪKLĖS MEDIS
Žymens spalva RGB - 147,39,143
- BLOGOS BŪKLĖS MEDIS
Žymens spalva RGB - 99,100,102
- ŠALINAMAS MEDIS
Žymens spalva RGB - 205,32,39
- SAUGOMO GAMTOS OBJEKTO STATUSĄ TURINTIS MEDIS
Žymens spalva RGB - 176,108,59

Šaknų apsaugos ploto spindulys senoliams medžiams apskaičiuojamas kamieno Ø dauginant iš 15

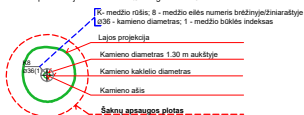

DETALŪS METADUOMENYS

Dokumento sudarytojas (-ai)	Vilniaus miesto savivaldybė 188710061, Konstitucijos pr. 3, LT-09601, Vilnius
Dokumento pavadinimas (antraštė)	DĖL PROJEKTINIŲ PASIŪLYMŲ RENGIMO UŽDUOTIES TVIRTINIMO, KONSTITUCIJOS PR. 14A
Dokumento registracijos data ir numeris	2022-07-13 Nr. A659-267/22(3.3.2.26E-MPA)
Dokumento gavimo data ir dokumento gavimo registracijos numeris	–
Dokumento specifikacijos identifikavimo žymuo	ADOC-V1.0
Parašo paskirtis	Pasirašymas
Parašą sukūrusio asmens vardas, pavardė ir pareigos	Mindaugas Pakalnis, Vilniaus miesto savivaldybės administracijos vyriausiasis architektas, Administracijos direktorius
Sertifikatas išduotas	MINDAUGAS PAKALNIS LT
Parašo sukūrimo data ir laikas	2022-07-13 18:24:11 (GMT+03:00)
Parašo formatas	XAdES-T
Laiko žymoje nurodytas laikas	2022-07-13 18:24:24 (GMT+03:00)
Informacija apie sertifikavimo paslaugų teikėją	EID-SK 2016, AS Sertifitseerimiskeskus EE
Sertifikato galiojimo laikas	2020-11-03 20:19:13 – 2025-11-02 23:59:59
Informacija apie būdus, naudotus metaduomenų vientisumui užtikrinti	"Registravimas" paskirties metaduomenų vientisumas užtikrintas naudojant "RCSC IssuingCA, VI Registru centras - i.k. 124110246 LT" išduotą sertifikatą "Dokumentų valdymo sistema Avilys, Vilniaus miesto savivaldybės administracija, į.k. 188710061 LT", sertifikatas galioja nuo 2021-12-20 09:38:49 iki 2024-12-19 09:38:49
Pagrindinio dokumento priedų skaičius	1
Pagrindinio dokumento priedamų dokumentų skaičius	–
Priedamo dokumento sudarytojas (-ai)	–
Priedamo dokumento pavadinimas (antraštė)	–
Priedamo dokumento registracijos data ir numeris	–
Programinės įrangos, kuria naudojantis sudarytas elektroninis dokumentas, pavadinimas	Dokumentų valdymo sistema „Avilys“, versija 3.5.60
Informacija apie elektroninio dokumento ir elektroninio (-ių) parašo (-ų) tikrinimą (tikrinimo data)	Atitinka specifikacijos keliamus reikalavimus. Visi dokumente esantys elektroniniai parašai galioja (2022-07-13 18:27:46)
Paieškos nuoroda	–
Papildomi metaduomenys	Nuorašą suformavo 2022-07-13 18:27:47 Dokumentų valdymo sistema „Avilys“