



Planuojama dvibučio gyvenamojo namo su poilsio patalpomis statyba


Latgalos gatvė

Statomas dvibučių gyvenamųjų namų kvartalas

Šviesos gatvė

	PROJEKTUOTOJAS <b>STASYS JUŠKA</b>				OBJEKTAS	
ATESTATO Nr.	Nuolatinio Lietuvos gyventojų individualios veiklos vykdymo pažyma Nr.1099538				Dvibučio gyvenamojo namo su poilsio patalpomis Latgalos g.5, Palangoje, statybos projektas. Projektiniai pasiūlymai.	
A184	PV	S.Juška	2022.11	<i>[Signature]</i>	LAIDA	
A184	Archit.	S.Juška	2022.11	<i>[Signature]</i>	Latgalos gatvės išklotinė su projektuojamais projektiniais pasiūlymais	
					0	
LT	STATYTOJAS fizinis asmuo L. B.				2022-11-VIZ-01	
					LAPAS	LAPŲ
					1	1



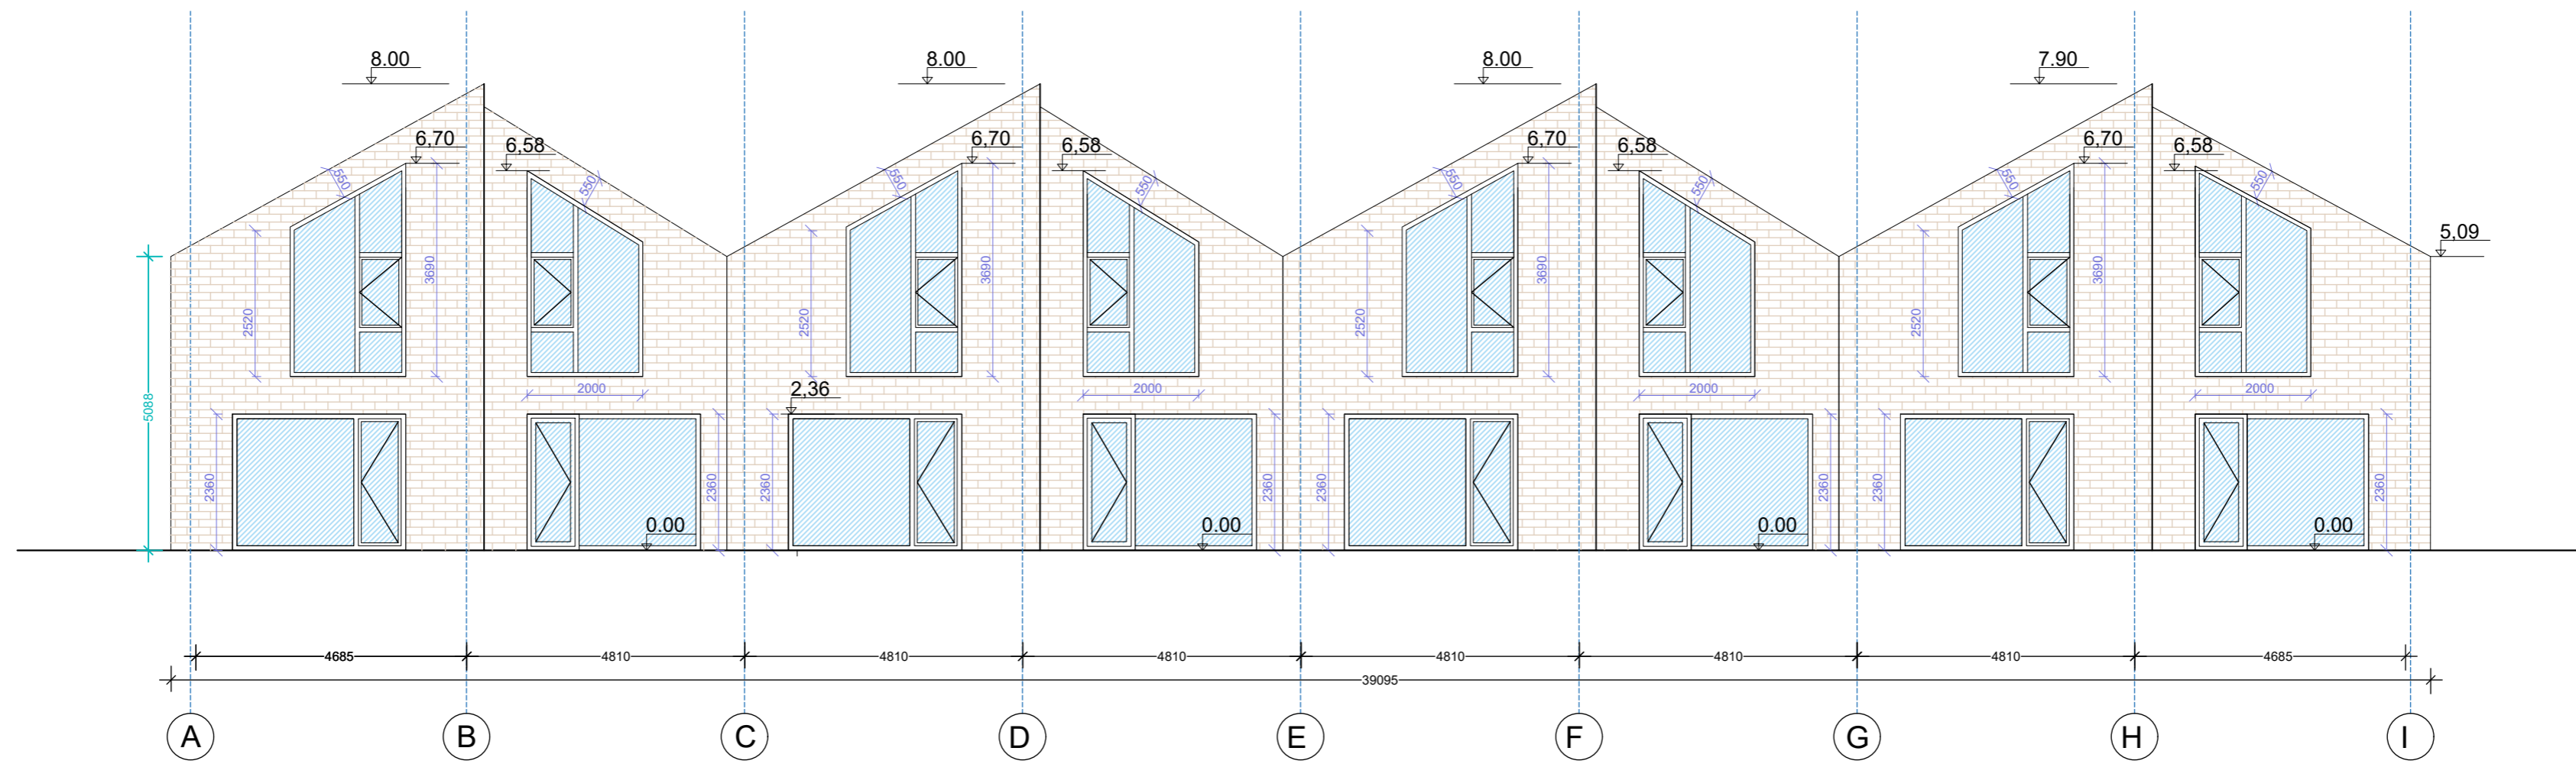

GRAFINIAI ŽYMĖJIMAI

	Klinkerinės plytelės, smėlinė spalva RAL 1001
	Keraminės čerpės, tamsiai pilka-antracito spalva RAL 7016
	Langai/vitrinos, rėmų spalva -tamsiai pilka-antracito spalva RAL 7016

Pastato 0.00= +1.4 m

PASTABOS

- Pastato pamatai gelžbetonio konstrukcijos, apšiltinti. Laikančios pastato sienos - mūro konstrukcijos (25cm ir 18 cm storio silikatiniai blokeliai).
- Pastatas II ugniaatsparumo, A++ energetinio naudingumo klasės.

ATESTATO Nr.	PROJEKTUOTOJAS			OBJEKTAS	LAI DA
	Stasys Juška Ind. veiklos vykdymo pažyma Nr. 1099538				
A184	PV	S.Juška	2022	Fasadas A-I, M1:100	0
A184	Archit.	S.Juška	2022		
ETAPAS	STATYTOJAS			2022-11-PP-SA-05	LAPAS
pp	Fizinis asmuo L.B.				LAPŲ
					1
					1



**GRAFINIAI ŽYMĖJIMAI**



	Klinkerinės plytelės, smėlinė spalva RAL 1001
	Keraminės čerpės, tamsiai pilka-antracito spalva RAL 7016
	Langai/vitrinos, rėmų spalva -tamsiai pilka-antracito spalva RAL 7016

Pastato 0.00= +1.4 m




**PASTABOS**

- Pastato pamatai gelžbetonio konstrukcijos, apšiltinti. Laikančios pastato sienos - mūro konstrukcijos (25cm ir 18 cm storio silikatiniai blokeliai).
- Pastatas II ugniaatsparumo, A++ energetinio naudingumo klasės.

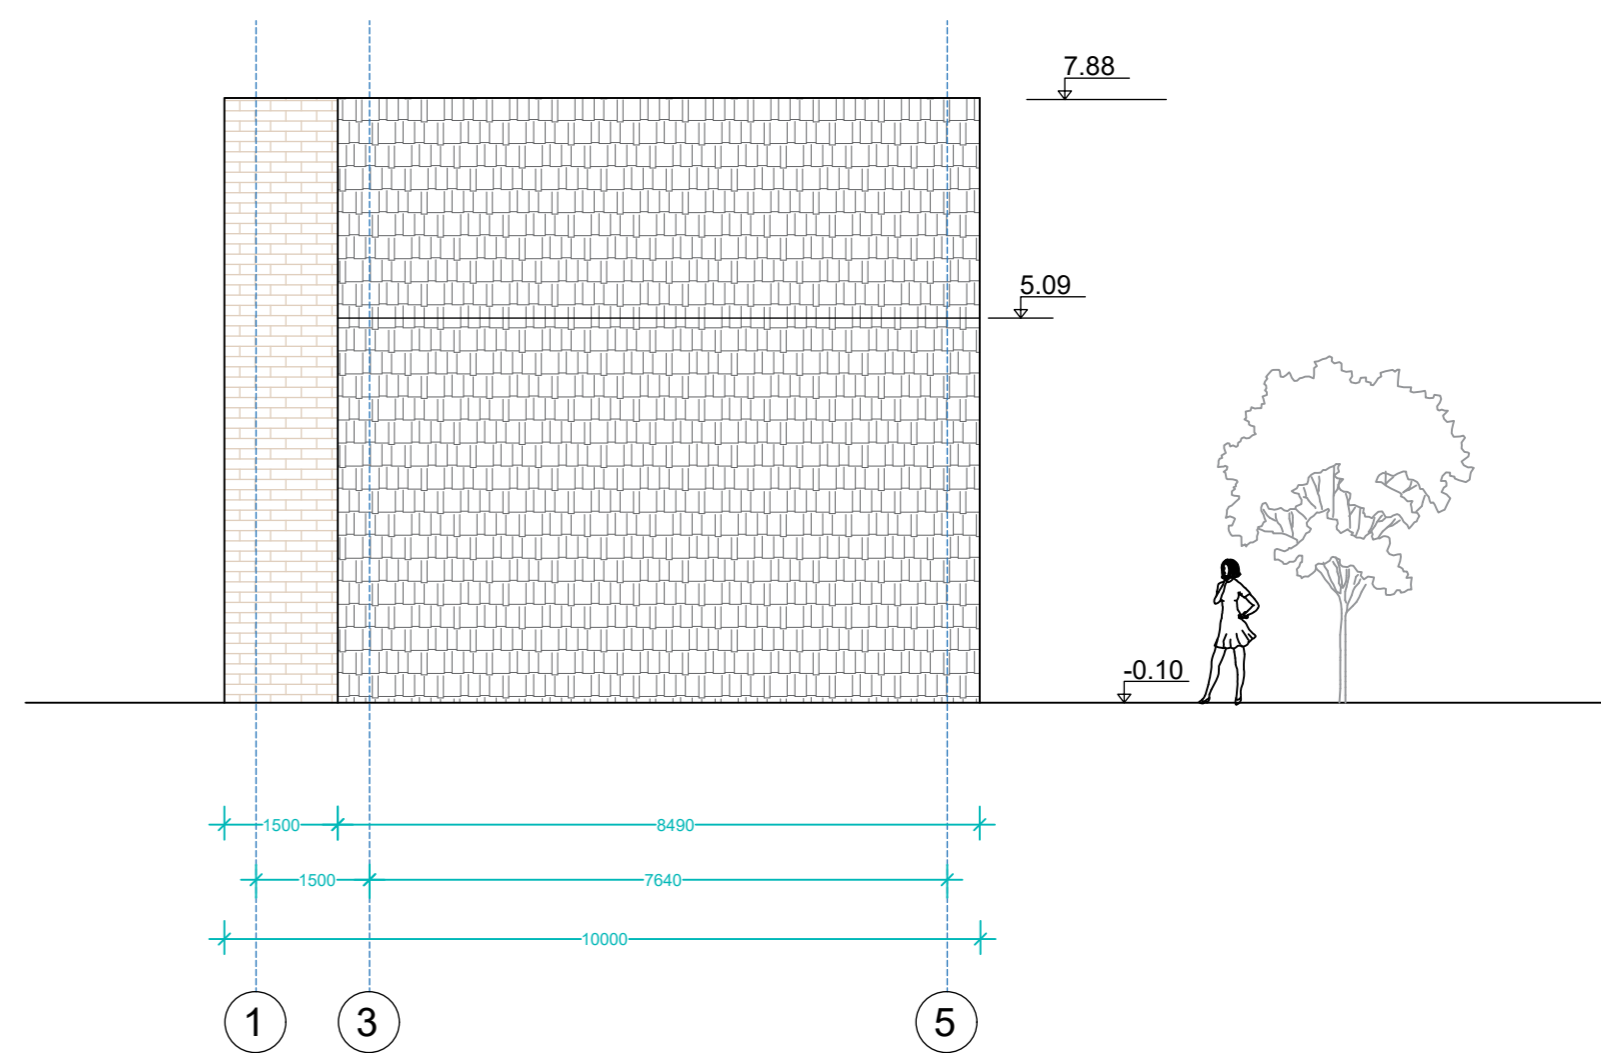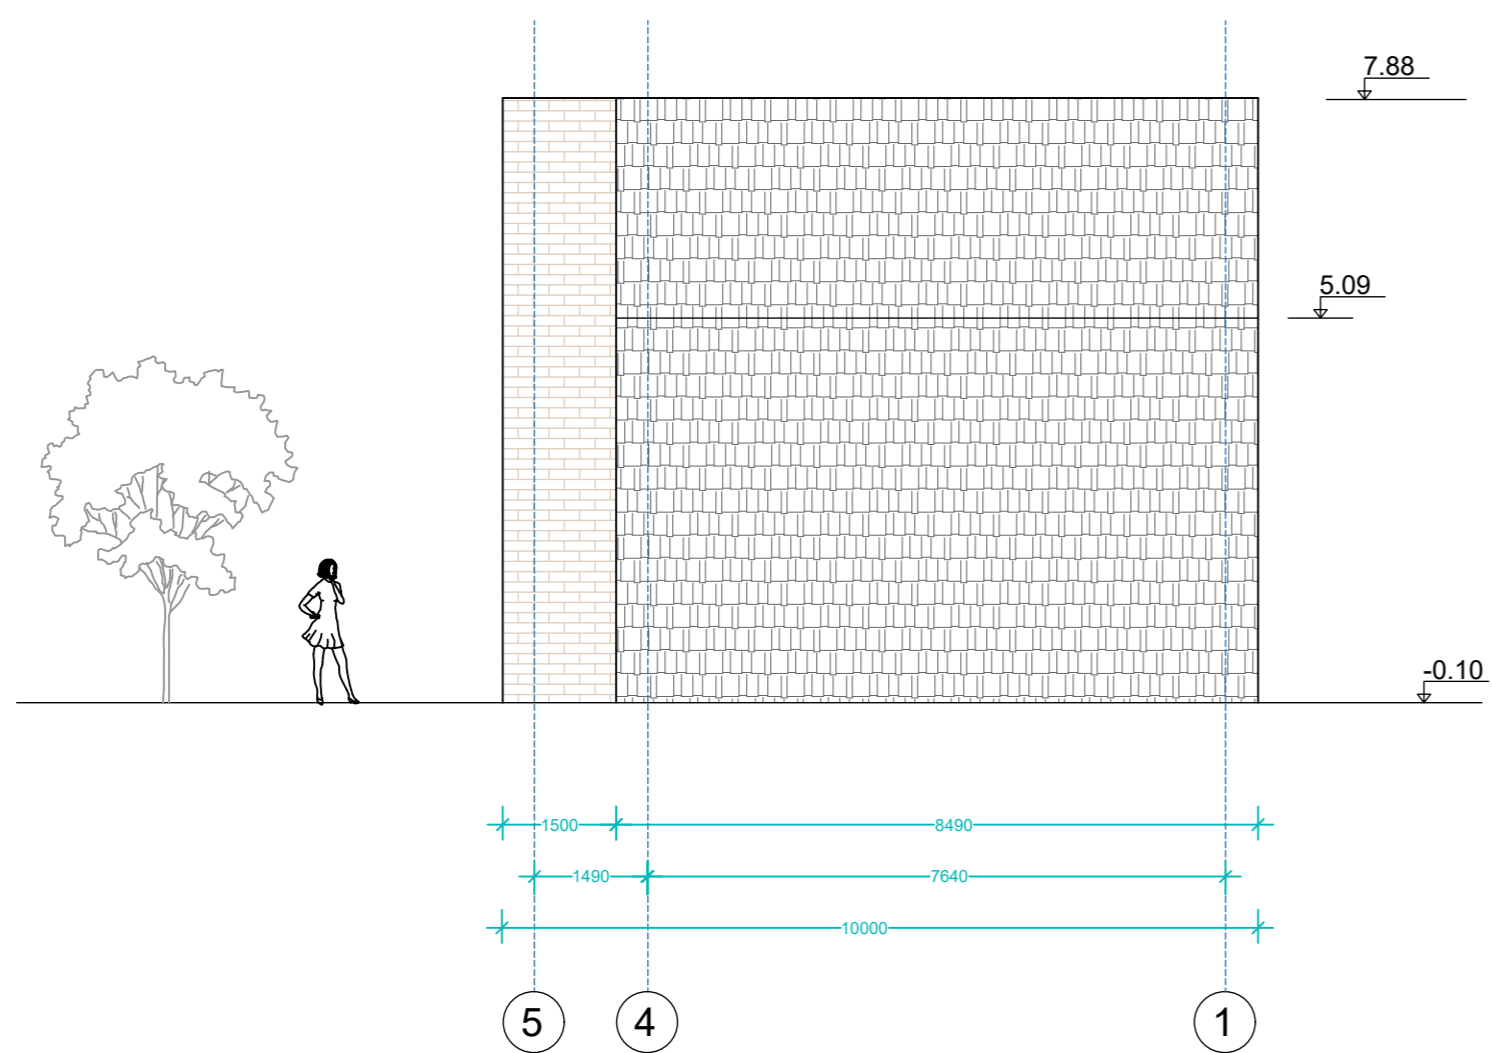ATESTATO Nr.	PROJEKTUOTOJAS			OBJEKTAS	Dvibučio gyvenamojo namo su poilsio patalpomis Latgalos g. 5, Palangoje projektas. Projektiniai pasiūlymai.	
	Stasys Juška Ind. veiklos vykdymo pažyma Nr. 1099538					
A184	PV	S.Juška	2022	Fasadas I-A, M1:100	LAIDA	
A184	Archit.	S.Juška	2022		0	
ETAPAS	STATYTOJAS			2022-11-PP-SA-06	LAPAS	LAPŲ
pp	Fizinis asmuo L.B.				1	1

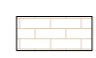

GRAFINIAI ŽYMĖJIMAI

-  Klinkerinės plytelės, smėlinė spalva RAL 1001
-  Keraminės čerpės, tamsiai pilka-antracito spalva RAL 7016
-  Langai/vitrinos, rėmų spalva -tamsiai pilka-antracito spalva RAL 7016

PASTABOS

1. Pastato pamatai gelžbetonio konstrukcijos, apšiltinti. Laikančios pastato sienos - mūro konstrukcijos (25cm ir 18 cm storio silikatiniai blokeliai).
2. Pastatas II ugniaatsparumo, A++ energetinio naudingumo klasės.

Pastato 0.00= +1.4 m

ATESTATO Nr.	PROJEKTUOTOJAS			OBJEKTAS	Laida
	Stasys Juška Ind. veiklos vykdymo pažyma Nr. 1099538				
A184	PV	S.Juška	2022	Fasadai 5-1 ir 1-5, M1:100	0
A184	Archit.	S.Juška	2022		
ETAPAS	STATYTOJAS			2022-11-PP-SA-07	LAPAS
pp	Fizinis asmuo L.B.				LAPŲ
					1
					1