

MB "STATYBŲ IDĖJA"

buveinė: Aušros al.66a-13, Šiauliai

kodas:303339699

el.paštas: info@statybuideja.lt

tel. +37067361089

www.statybuideja.lt

ADMINISTRACINĖS PASKIRTIES PASTATO 1B2p, RADVILŲ G. 3A, VERBŪNŲ K., KUŽIŲ SEN., ŠIAULIŲ R. SAV., PASKIRTIES KEITIMO Į SANDĖLIAVIMO IR REKONSTRAVIMO PROJEKTINIAI PASIŪLYMAI

STATYTOJAS _____ UAB "KASLITA" J. K. 144535557

OBJEKTAS _____ ADMINISTRACINĖS PASKIRTIES PASTATAS

STATYBOS ADRESAS _____ RADVILŲ G. 3A, VERBŪNŲ K., KUŽIŲ SEN., ŠIAULIŲ R. SAV., SKL. KAD. NR.9173/0004:371

PATALPŲ STATYBOS RŪŠYS _____ REKONSTRAVIMAS

PASTATO PASKIRTIS _____ ADMINISTRACINĖ

PASTATO BŪSIMA PASKIRTIS _____ SANDĖLIAVIMO

PASTATO 1B4p KATEGORIJA _____ NEYPATINGAS STATINYS

PROJEKTO RENGĖJAS _____ MB "STATYBŲ IDĖJA", 303339699

TOMAS PIRMAS	DALIS BENDROJI DALIS	BYLOS ŽYMUO BD-01
-----------------	-------------------------	----------------------

METAI 2022	PROJEKTO NR. 220517-01-PP	STADIJA PROJEKTINIAI PASIŪLYMAI
---------------	------------------------------	------------------------------------

PAREIGOS	PARAŠAS	KV. ATESTATAS	VARDAS, PAVARDĖ
PROJEKTO VADOVAS		35212	AURELIJUS DABRIKAS
PROJEKTO ARCHITEKTĖ		A901	RASA BUDRYTĖ
INŽINIERĖ		0018113	KRISTINA PIGULEVIČĖ
DIREKTORIUS			AURELIJUS DABRIKAS
STATYTOJAS			UAB "KASLITA" J. K. 144535557

ŠIAULIAI 2022

Turinys

1.	Prieš projektiniai duomenys	2
1.1.	Bendrieji duomenys	2
1.2.	Klimatinės sąlygos.....	2
1.3.	Duomenys apie žemės sklypą	2
1.4.	Duomenys apie statinį	4
2.	Projektiniai sprendimai	4
2.1.	Sklypo plano sprendiniai	4
2.2.	Architektūriniai planiniai sprendiniai	5
2.3.	Rekonstruojamas pastatas	5
2.4.	Spalviniai sprendimai	5
2.5.	Techninio projekto sprendinių įtaka trečiųjų asmenų interesams	5

0	2022-07	VIEŠINIMUI								
Laida	Išleidimo data	Laidos statusas. Keitimo priežastis (jei taikoma)								
ATESTATAS	 MB "STATYBŲ IDĖJA" kodas:303339699, Aušros al.66a-13, Šiauliai tel. +37067361089, el.paštas: info@statybuideja.lt		ADMINISTRACINĖS PASKIRTIES PASTATO 1B2p, RADVILŲ G. 3A, VERBŪNŲ K., KUŽIŲ SEN., ŠIAULIŲ R. SAV., PASKIRTIES KEITIMO Į SANDĖLIAVIMO IR REKONSTRAVIMO PROJEKTINIAI PASIŪLYMAI							
35212	PV	A.Dabrikas	AIŠKINAMASIS RAŠTAS 							
A901	Arch.	R.Budrytė								
0018113	Inž.	K.Pigulevičė								
LT	UAB "KASLITA" Į. K. 144535557		220517-01-PP-BD.AR-01	<table border="1"> <tr> <td>LAPAS</td> <td>LAPŲ</td> <td>LAI DA</td> </tr> <tr> <td>1</td> <td>5</td> <td>0</td> </tr> </table>	LAPAS	LAPŲ	LAI DA	1	5	0
LAPAS	LAPŲ	LAI DA								
1	5	0								

AIŠKINAMASIS RAŠTAS

1. Prieš projektiniai duomenys

1.1. Bendrieji duomenys

Projekto pavadinimas – Administracinės paskirties pastato 1B2p, Radvilų g. 3A, Verbūnų k., Kužių sen., Šiaulių r. sav., paskirties keitimo į sandėliavimo ir rekonstravimo projektiniai pasiūlymai.

Statytojas – UAB „Kaslita“, įm. k. 144535557.

Statybos vieta – Radvilų g. 3A, Verbūnų k., Kužių sen., Šiaulių r. sav., skl. kad. Nr.9173/0004:371

Statinio paskirtis – Administracinė;

Statinio būsimą paskirtis – Sandėliavimo

Statybos rūšis – rekonstravimas

Statinio kategorija - neypatingasis statinys.

Projekto rengimo etapas – projektiniai pasiūlymai

Projekto rengėjas – MB „Statybų idėja“, kodas 303339699, Aušros al. 66A-13, LT-76233 Šiauliai.

Projekto rengimo pagrindas. Projektas rengiamas vadovaujantis projektavimo darbų sutartimi, statinio projektavimo užduotimi, Statybos įstatymu ir kitais įstatymais, reglamentuojančiais statinio saugos ir paskirties reikalavimus, teisės aktais, reglamentuojančiais esminius statinio reikalavimus ir statinio techninius parametrus pagal statinių ar statybos produktų charakteristikų lygius ir klases, kitais teisės aktais, teritorijų planavimo ir normatyviniais statybos techniniais dokumentais, normatyviniais statinio saugos ir paskirties dokumentais.

1.2. Klimatinės sąlygos

Vėjas – I rajonas, vėjo greičio ataskaitinė $v_{ref}=24$ m/s; $q_{ref}=0,36$ kN/m²;

Sniegas – I rajonas $S_k=1.2$ kN/m².

Maksimalus įšalimo gylis –115 cm;

Vidutinė oro temperatūra – 6,0 C°

Absoliutus oro temperatūros maksimumas 34,3 C°

Absoliutus oro temperatūros minimumas -36,4 C°

Vidutinė oro temperatūra žiemą -7,4C;

Vidutinė oro temperatūra vasarą +17,7C;

Santykinis metinis oro drėgnumas 80%;

1.3. Duomenys apie žemės sklypą


Žemės sklypo unikalus Nr.4400—5148—9888, žemės sklypo kadastro numeris 9173/0004:371 naudojimo paskirtis – kita, naudojimo būdas - Pramonės ir sandėliavimo objektų teritorijos, komercinės paskirties objektų teritorijos. Žemės sklypo plotas – 0.2887 ha.

Sklypui nustatyti šie apribojimai bei specialiosios naudojimo sąlygos:

- Vandens tiekimo ir nuotekų, paviršinių nuotekų tvarkymo infrastruktūros apsaugos zonos


220517-01-PP-BD.AR-01	Lapas	Lapų	Laida
	2	5	0

- Skirstomųjų dujotiekių apsaugos zonos
- Elektros tinklų apsaugos zonos
- Elektroninių ryšių tinklų elektroninių ryšių infrastruktūros apsaugos zonos

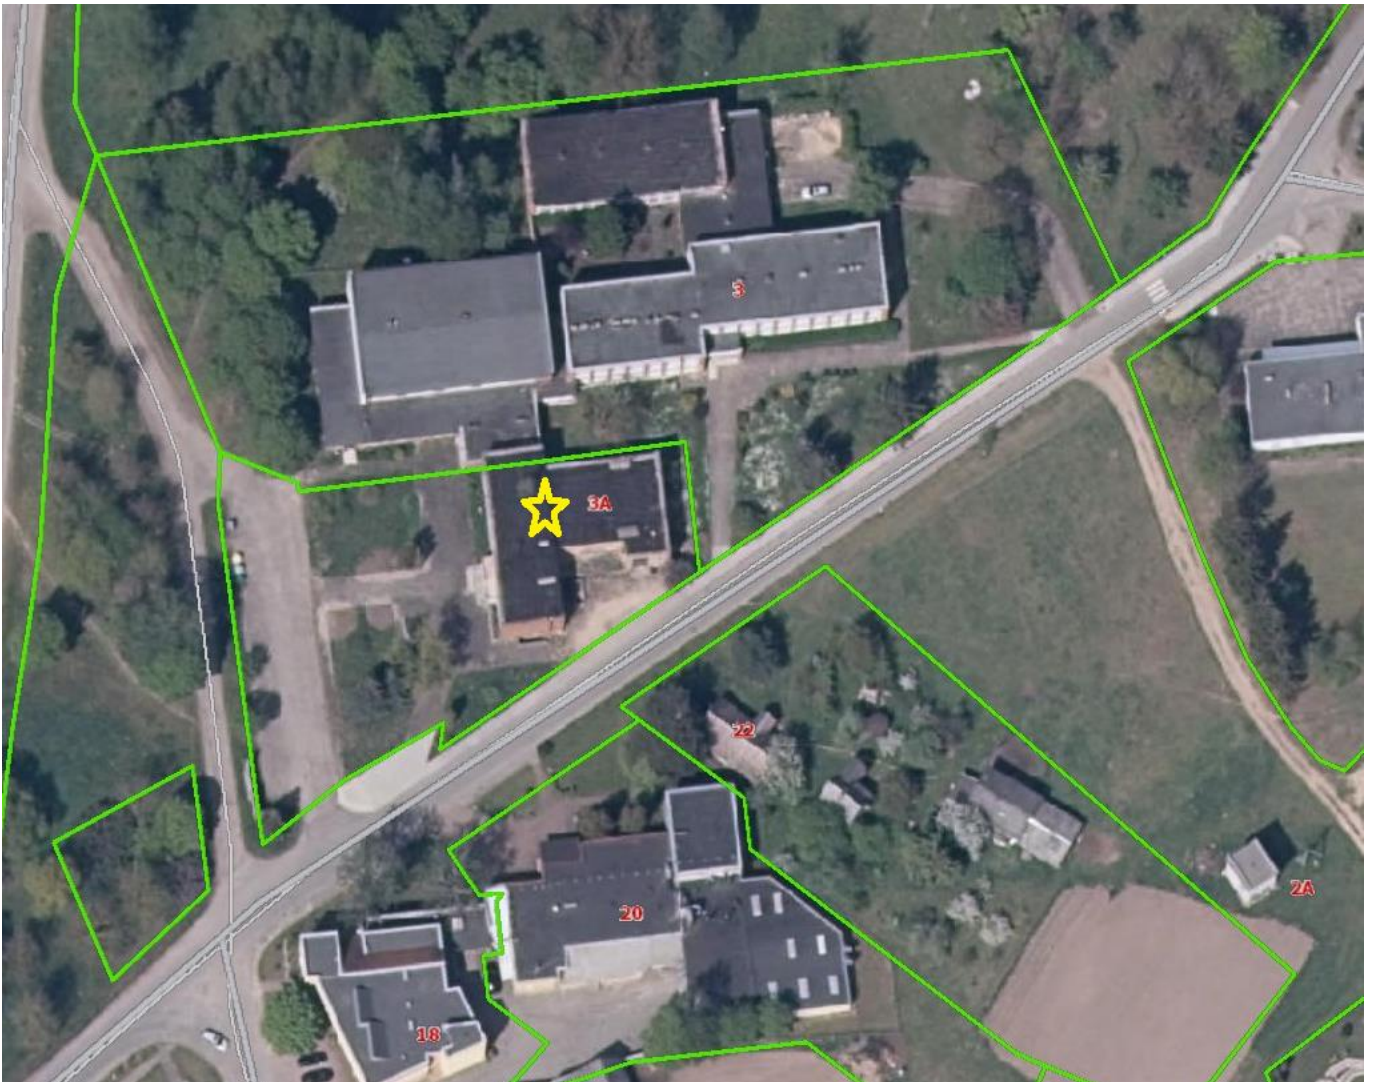

1 pav. Rekonstruojamo statinio vieta

220517-01-PP-BD.AR-01	Lapas	Lapų	Laida
	3	5	0

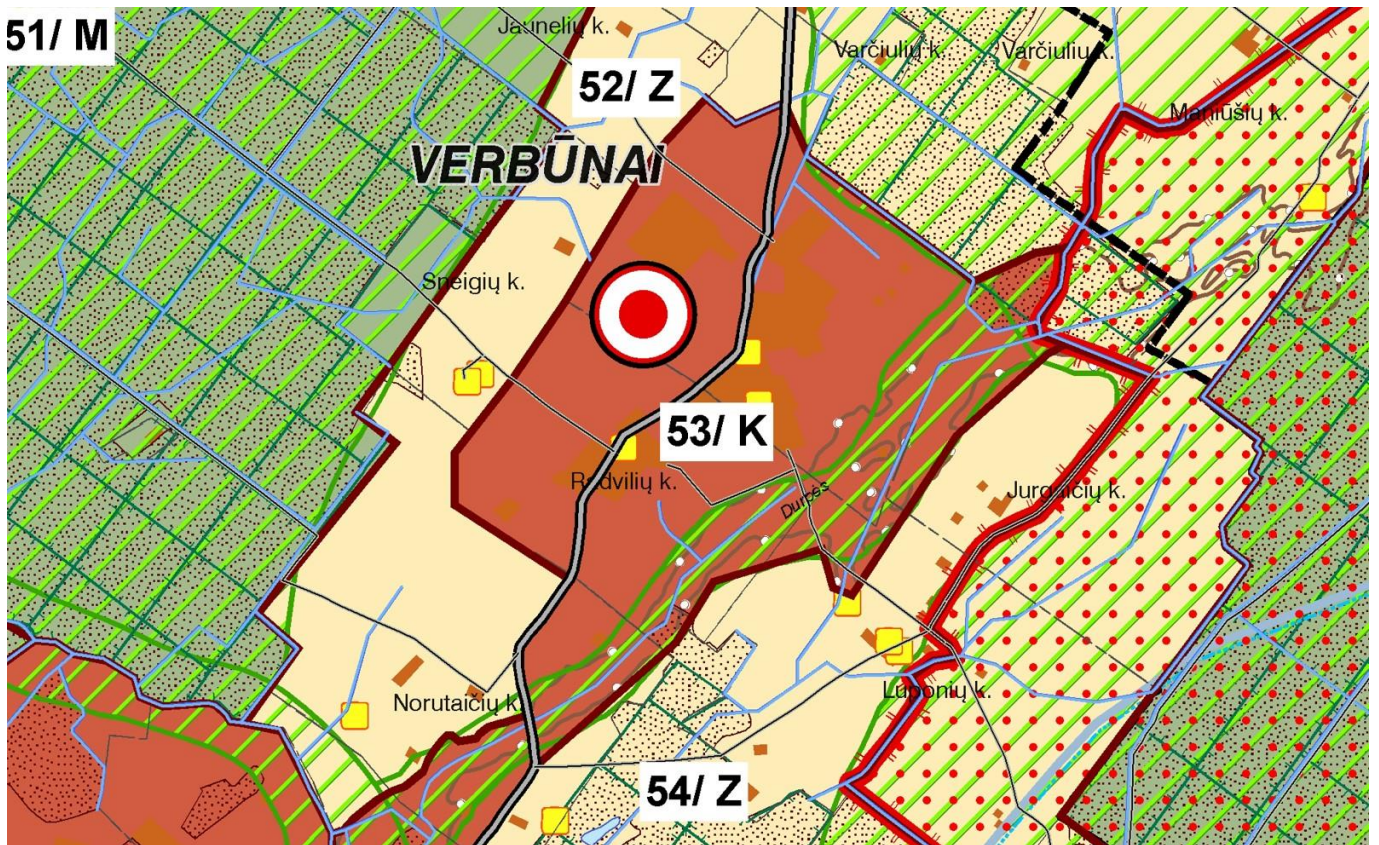

2 pav. Ištrauka iš Šiaulių rajono bendrojo plano.

Šiaulių rajono bendrasis planas konkrečių statybos reglamentų nenustato, vadovaujamosi teritorijų planavimo normomis (LR AM 2014-01-02 įsakymas Nr. D1-7), kuriose kitos paskirties (Socialinės infrastruktūros teritorijos) sklypams taikomas 32 punkto socialinės infrastruktūros teritorijos rodiklis; galimas laisvo planavimo užstatymas (VII skyrius, I skirsnis, 31.4 p.), kaimo gyvenamosioms vietovėms (kaimai ir viensėdžiai) taikytinas UI ir UT rodiklių pataisos koeficientas - 0,4 ir tokiu būdu nustatomi leistini maksimalūs rodikliai šiam sklypui:

$$UI=2,5 \times 0,4 = 1,00$$

$$UT=80 \times 0,4 = 32 \%$$

1.4. Duomenys apie statinį

Pastatas 1B2p unikalus Nr. 4400-0076-2029, naudojimo paskirtis – administracinė. Bendras plotas – 802,49 kv. m., Pagrindinis plotas – 659,39 kv. m., tūris – 3663 kub. m., užstatytas plotas – 595,00 kv. m., statybos metai – 1975 m, statinio kategorija – neypatingasis.

2. Projektiniai sprendimai

2.1. Sklypo plano sprendiniai

Į sklypą patenkama esamais įvažiavimais iš Radvilų ir Gruzdžių gatvių.
Statybos darbų metu reljefas išlaikomas esamas.

220517-01-PP-BD.AR-01	Lapas	Lapų	Laida
	4	5	0

Apželdinimas paliekamas esamas, dėl statybos darbų pažeista veja atsėjama.

Šiame projekte aptvėrimas neprojektuojamas.

Automobilių parkavimas neprojektuojamas, paliekamas esamas.

2.2. Architektūriniai planiniai sprendiniai

Rekonstruojamas dviejų aukštų pastatas, kurio bendras plotas po rekonstravimo 801,62 kv.m..

Rūsio plotas lieka esamas 166,16 kv.m., statybos darbai rūsyje neatliekami. Pirmo aukšto plotas po rekonstravimo 424,76 kv. m., antro aukšto planas po rekonstravimo 210,70 kv.m..

Rekonstrukcijos metu griaunama dalis pastato pertvarų, kertamos angos, durims, vartams, įrengiamos naujos pertvaros, virš esamo sutapdinto stogo, įrengiama nauja šlaitinio stogo konstrukcija, pastato fasadas aptaisomas profiliuota skarda. Administracinės paskirties pastatas rekonstravimo metu pritaikomas sandėliavimui, pastato paskirtis keičiama į sandėliavimo.

2.3. Rekonstruojamas pastatas

Gyvenamasis namas – dviejų aukštų, stogas - šlaitinis.

Pastato pirmame aukšte suprojektuota katilinė, sandėliavimo patalpos ir holas-laiptinė.

Pastato antrame aukšte suprojektuota techninė patalpa, mažesnės sandėliavimo patalpos, koridorius ir koridorius-laiptinė.

Esamos išorinės sienos iš išorės aptaisomas profiliuotos skardos lakštai, tvirtinant prie medinio karkaso.

Stogas – profiliuota skardos stogo danga.

2.4. Spalviniai sprendimai



Pastato fasadas – profiliuotos skardos lakštų, tamsiai raudonos spalvos su kreminiais, gelsvais intarpais. Stogas – su šviesiai pilka profiliuotos skardos stogo danga.

2.5. Techninio projekto sprendinių įtaka trečiųjų asmenų interesams

Projektas turi būti parengtas laikantis LR galiojančių statybos normatyvinių dokumentų, atitinka ekologinius, higienos, priešgaisrinius reikalavimus.

Techninio projekto sprendiniai nepažeis trečiųjų asmenų interesų. Projekto sprendiniai nepablogins statinių esamos techninės būklės; nesumažins galimybės naudotis inžineriniais tinklais, patekti į valstybinės ir vietinės reikšmės kelius ir gatves; išsaugomas ir nepabloginamas natūralus patalpų apšvietimas. Projekto sprendiniai neturės neigiamos įtakos gamtos ir kultūros vertybių, vertingų želdynų, gaisro gesinimo sistemų išsaugojimui; nepadidins oro, vandens, dirvožemio ir gilesnių žemės sluoksnių taršos.

	Lapas	Lapų	Laida
220517-01-PP-BD.AR-01	5	5	0

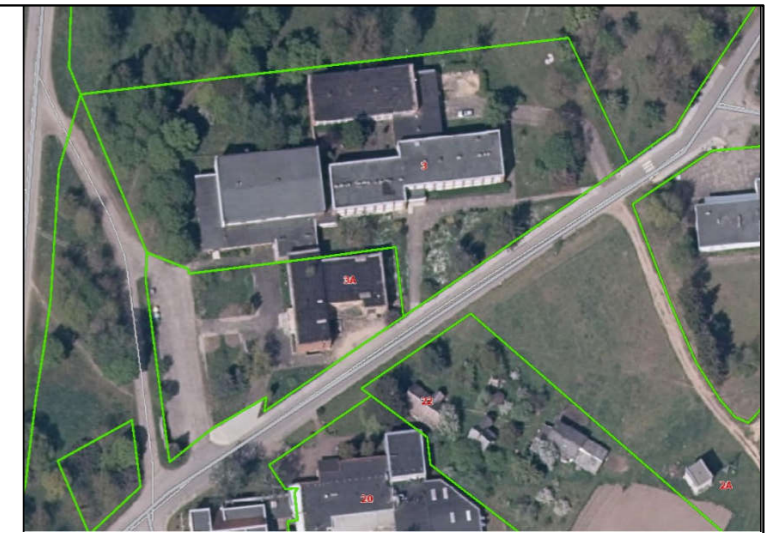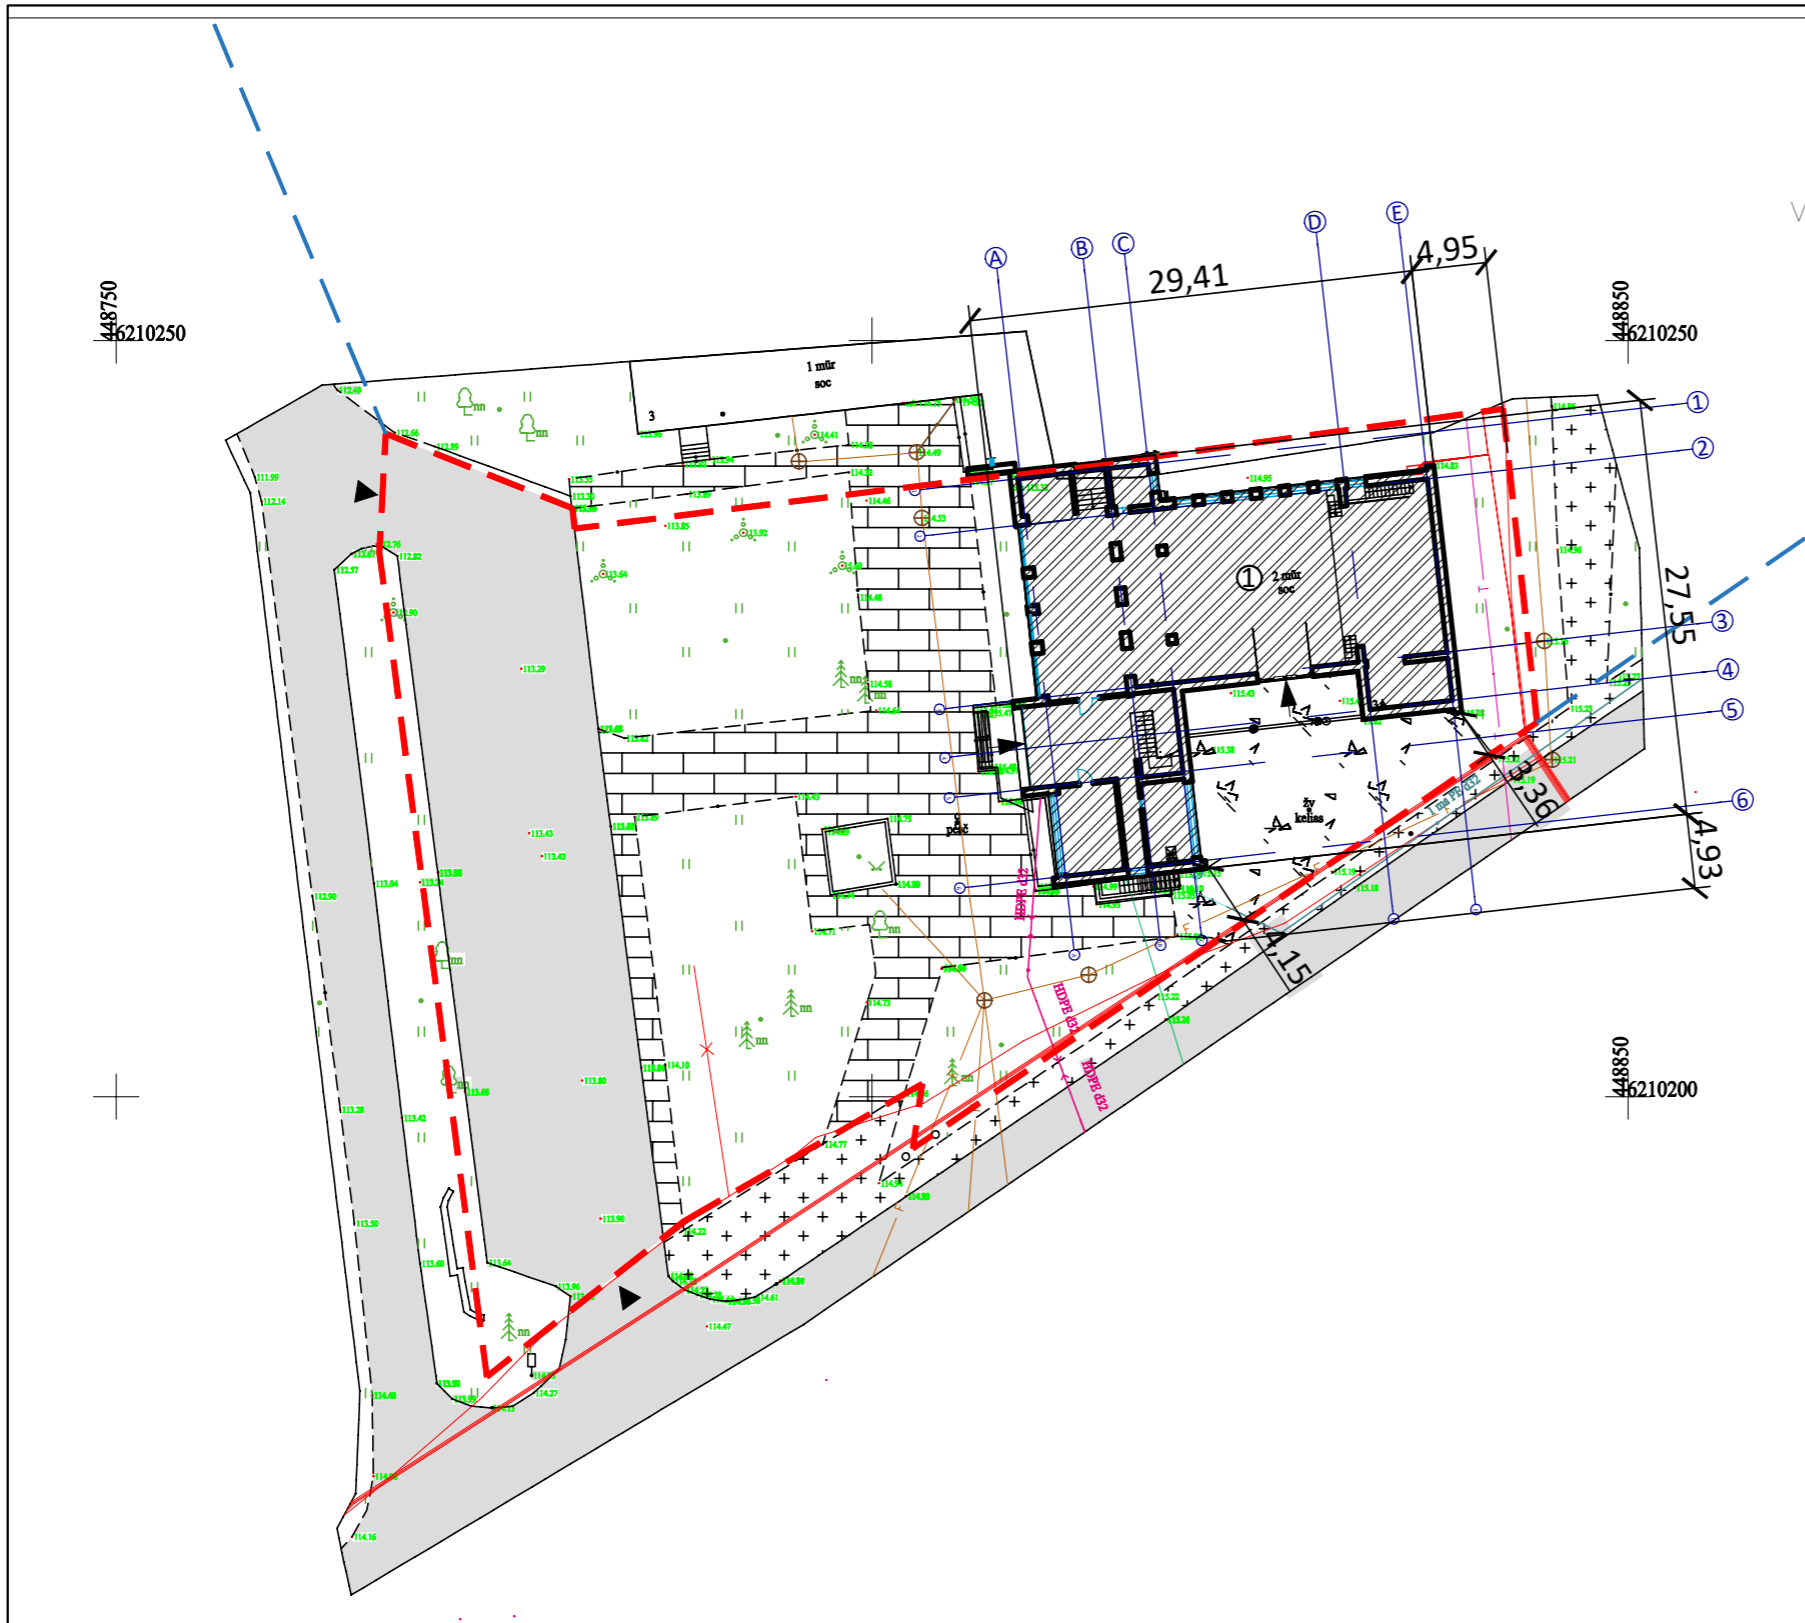

PAGRINDINIAI RODIKLIAI

PAVADINIMAS	MATO VIENETAS	PROJEK-TUOJAMA	PASTABOS
I. SKLYPAS			
1.1. SKLYPO PLOTAS	m ²	2887	ESAMAS
1.3. SKLYPO UŽSTATYMO INTENSYVUMAS	%	22	
1.4. STATINIŲ UŽIMAMAS ŽEMĖS PLOTAS	m ²	650	
1.5. SKLYPO UŽSTATYMO TANKUMAS	%	23	
II. PASTATAI			
2.1. REKONSTRUOJAMAS PASTATAS			
2.1.1. PASTATO PASKIRTIES RODIKLIAI (GAMYBOS, KITOS PLANUOJAMOS ŪKINĖS VEIKLOS, PASLAUGŲ APIMTIS, BUTŲ, VIETŲ, LOVŲ, BENDRAS IR APTARNAUJAMŲ ŽMONIŲ SKAIČIUS, KITI RODIKLIAI).			
2.1.2. BENDRASIS PLOTAS:	m ²	801,62	
2.1.2.1. PAGRINDINIS	m ²	518,71	
2.1.2.2. PAGALBINIS	m ²	116,45	
2.1.2.3. RŪSIO PLOTAS	m ²	166,16	
2.1.3. PASTATO TŪRIS	m ³	3663	
2.1.4. AUKŠTŲ SKAIČIUS	vnt.	2	ESAMAS
2.1.5. PASTATO AUKŠTIS	m	9.15	
2.1.6. PASTATO ENERGINIO NAUDINGUMO KLASĖ		-	
2.1.7. PASTATO ATSPARUMAS UGNIAI		III	


SUTARTINIAI ŽENKLAI

	SKLYPO RIBA
	KAIMYNIŲ SKLYPŲ RIBOS
	REKONSTRUOJAMAS PASTATAS
	ĮVAŽIAVIMAS Į SKLYPĄ
	ĮĖJIMAS Į PASTATĄ
	ESAMA BETONO TRINKELIŲ DANGA
	ESAMA BETONO TRINKELIŲ ŠALIGATVIS
	ESAMA ASFALTO DANGA

PASTABOS:

1. Projektą keisti galima tik gavus projekto rengėjo ir projekto vadovo sutikimą.
2. Matmenys pateikti metrais, tikslinti statybos metu.

0	2022-07	Statybos leidimui, statybai.	
Laida	Išleidimo data	Laidos statusas. Keitimo priežastis (jei taikoma).	
Atestato Nr.	MB "STATYBŲ IDĖJA" kodas:303339699, Aušros al.66a-13, Šiauliai tel. +37067361089, el.paštas: info@statybuideja.lt www.statybuideja.lt		ADMINISTRACINĖS PASKIRTIES PASTATO 1B2p, RADVILŲ G. 3A, VERBŪNŲ K., KUŽIŲ SEN., ŠIAULIŲ R. SAV., PASKIRTIES KEITIMO Į SANDĖLIAVIMO IR REKONSTRAVIMO PROJEKTINIAI PASIŪLYMAI
35212	PV	A.Dabrikas	SKLYPO PLANAS M1:500
35485	PDV	A.Dabrikas	
0018113	lnž.	K.Pigulevičė	Laida
LT	AB "KASLITA" Į. K. 144535557		Lapas
	220517-01-TP-PP.B-01		Lapų
			1 1

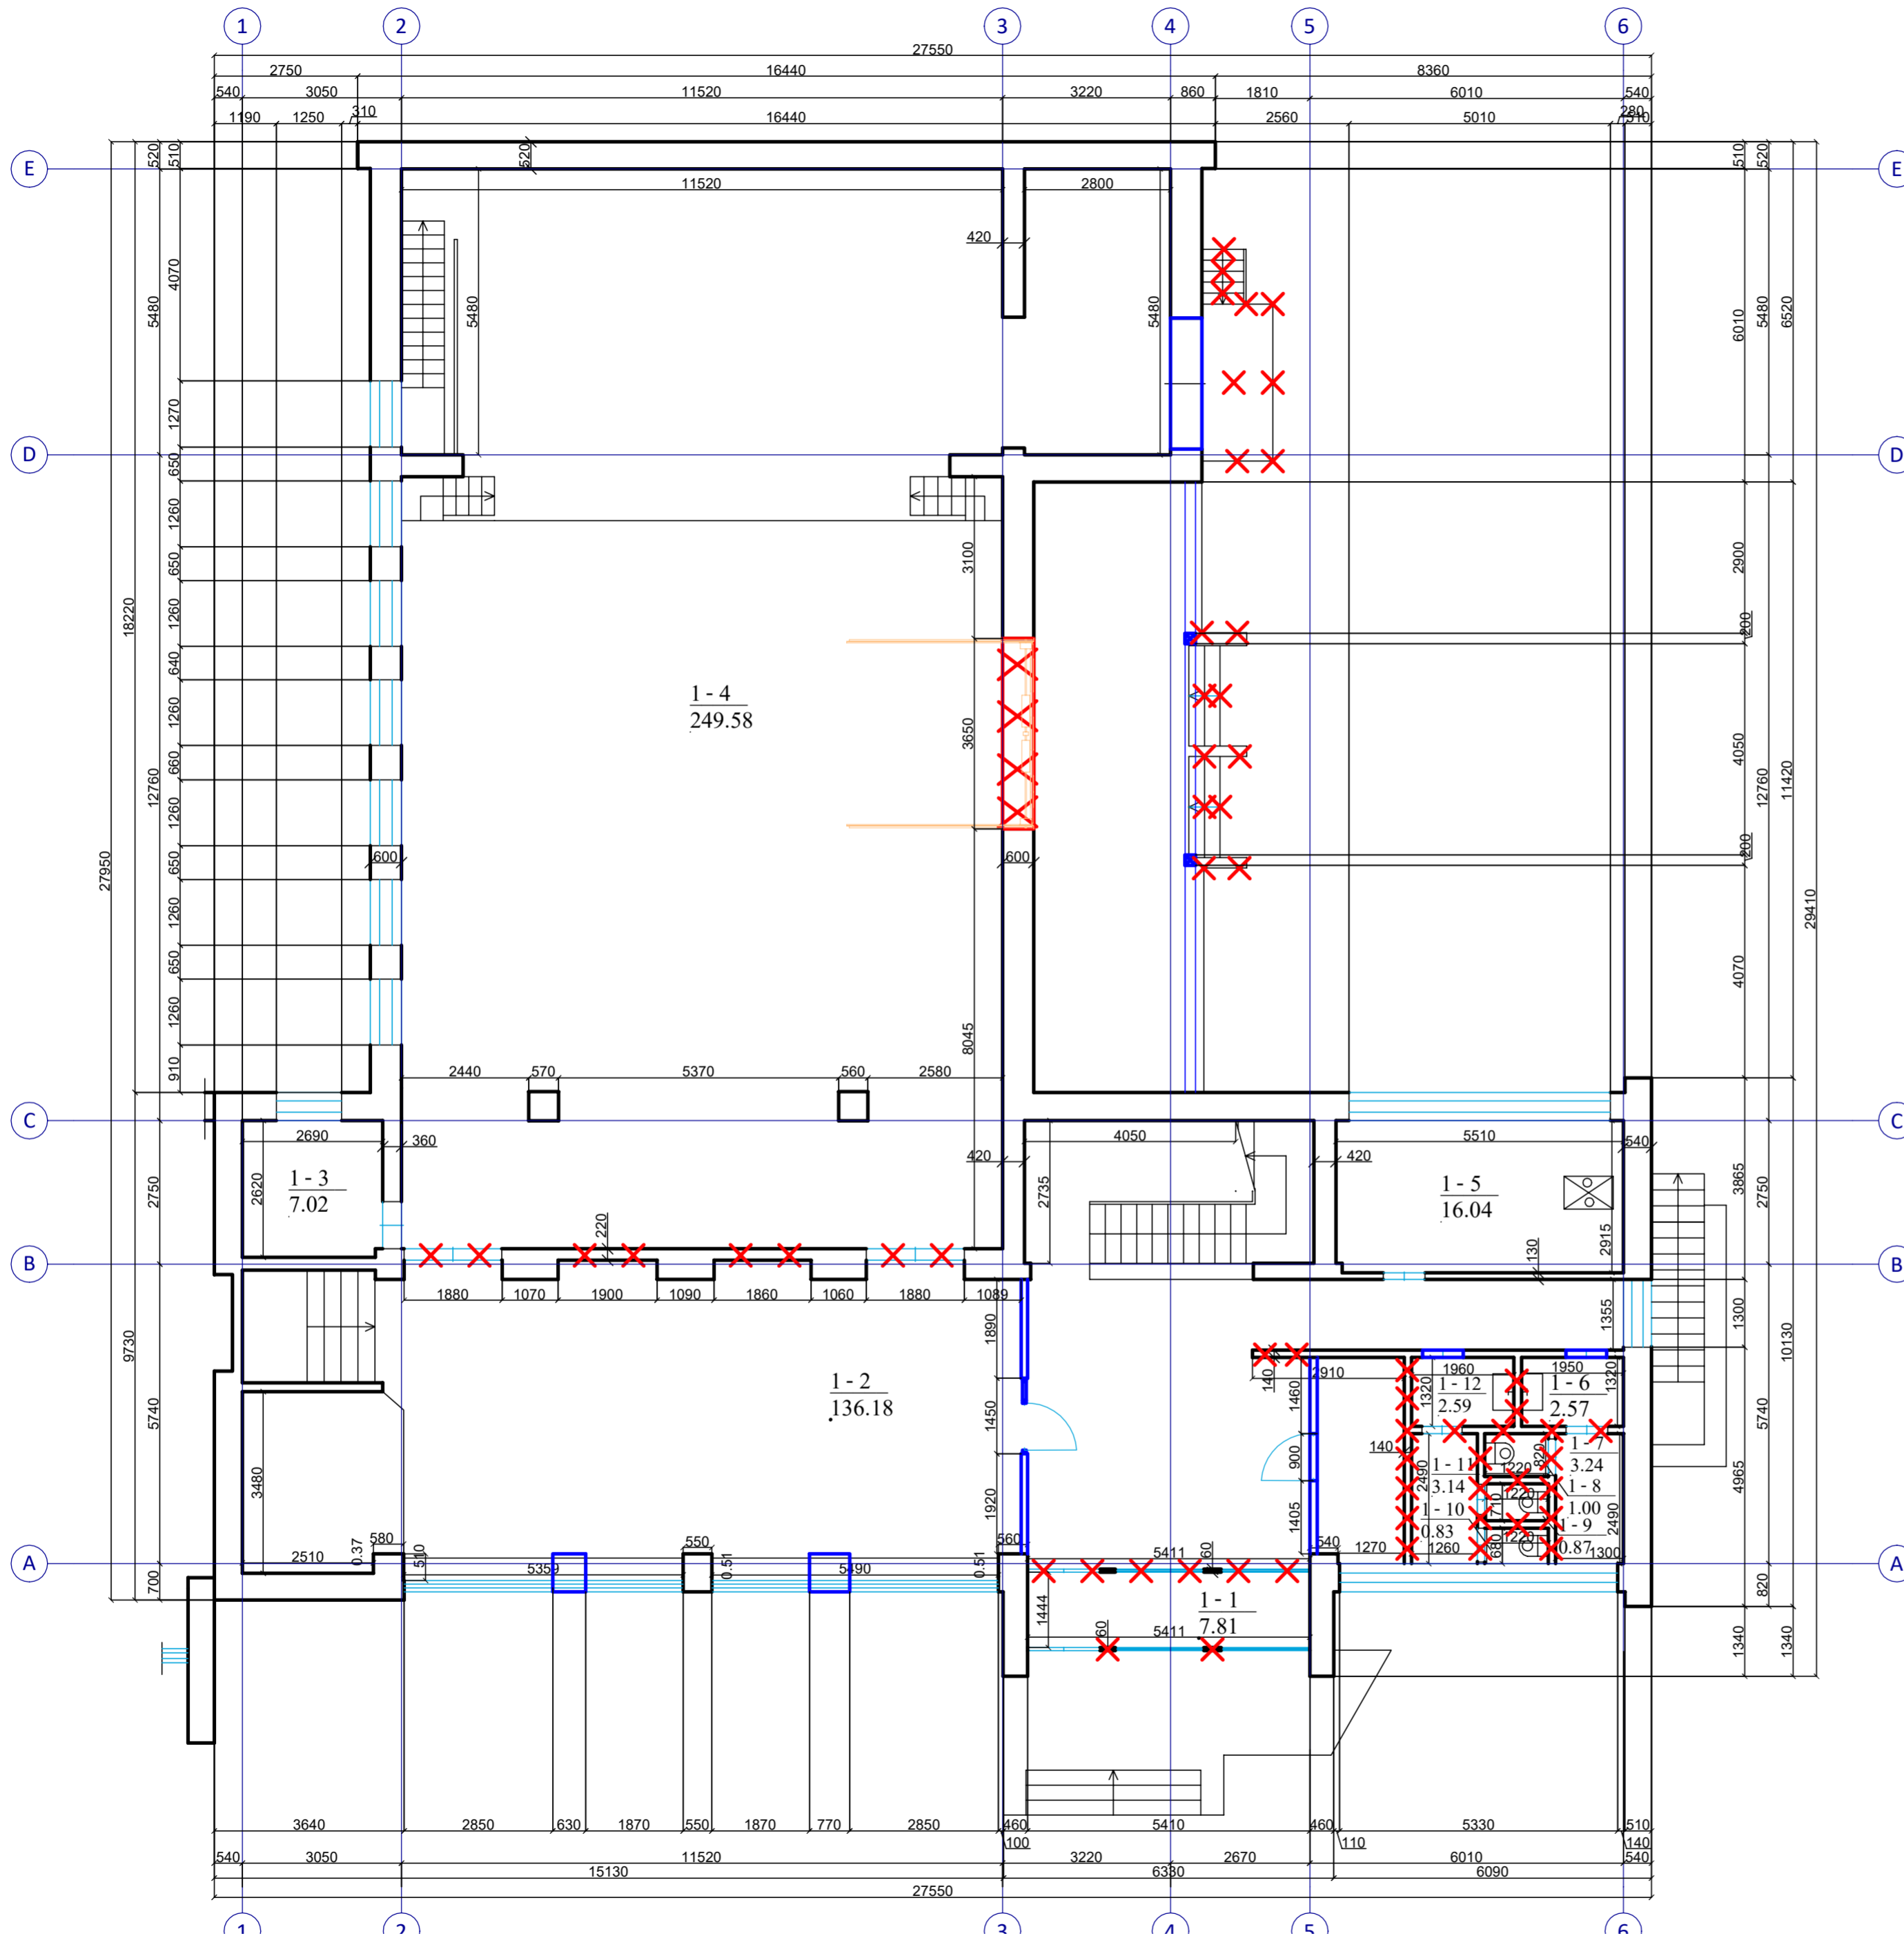


SUTARTINIAI ŽYMĖJIMAI

	NEREMONTUOJAMOS PATALPOS
	PAPASTOJO REMONTO BŪDU DEMONTUOTOS PERTVAROS IKI PROJEKTO
	PAPASTOJO REMONTO BŪDU ĮRENGTOS PERTVAROS IKI PROJEKTO
	KERTAMOS, PLATINAMOS, ANGOS DURIMS
	GRIAUNAMOS PERTVAROS
	MŪRIJAMA PERTVARA
	UŽMŪRIJAMOS ANGOS


0	2022-07	Statybos leidimui, statybai.
Laida	Išleidimo data	Laidos statusas. Keitimo priešastis (jei taikoma).
Atestato Nr.		MB "STATYBŲ IDĖJA" kodas:303339699, Aušros al.66a-13, Šiauliai tel. +37067361089, el.paštas: info@statybuideja.lt www.statybuideja.lt
35212	PV	A.Dabrikas
A901	Arch.	R. Budrytė
0018113	Inž.	K.Pigulevičė
LT	UAB "KASLITA" J. K. 144535557	ADMINISTRACINĖS PASKIRTIES PASTATO 1B2P, RADVILŲ G. 3A, VERBŪNŲ K., KUŽIŲ SEN., ŠIAULIŲ R. SAV., PASKIRTIES KEITIMO Į SANDĖLIAVIMO IR REKONSTRAVIMO PROJEKTO PASIŪLYMAI
		PIRMO AUKŠTO PLANAS SU REKONSTRAVIMO DARBAIS M1:100
		Laida
		0
		Lapas
		1
		Lapy
		1

PIRMO AUKŠTO PATALPŲ EKSPLIKACIJA

Patalpų žymėjimas	Patalpų pavadinimas	Patalpos plotas M2
1-1	HOLAS-KORIDORIUS-LAIPTINĖ	54.50 m ²
1-2	SANDĖLIS	324.09 m ²
1-3	SANDĖLIS	7.02 m ²
1-5	KATILINĖ	16.04 m ²
1-6	SANDĖLIS	23.11 m ²
VISO :		424.76 m ²

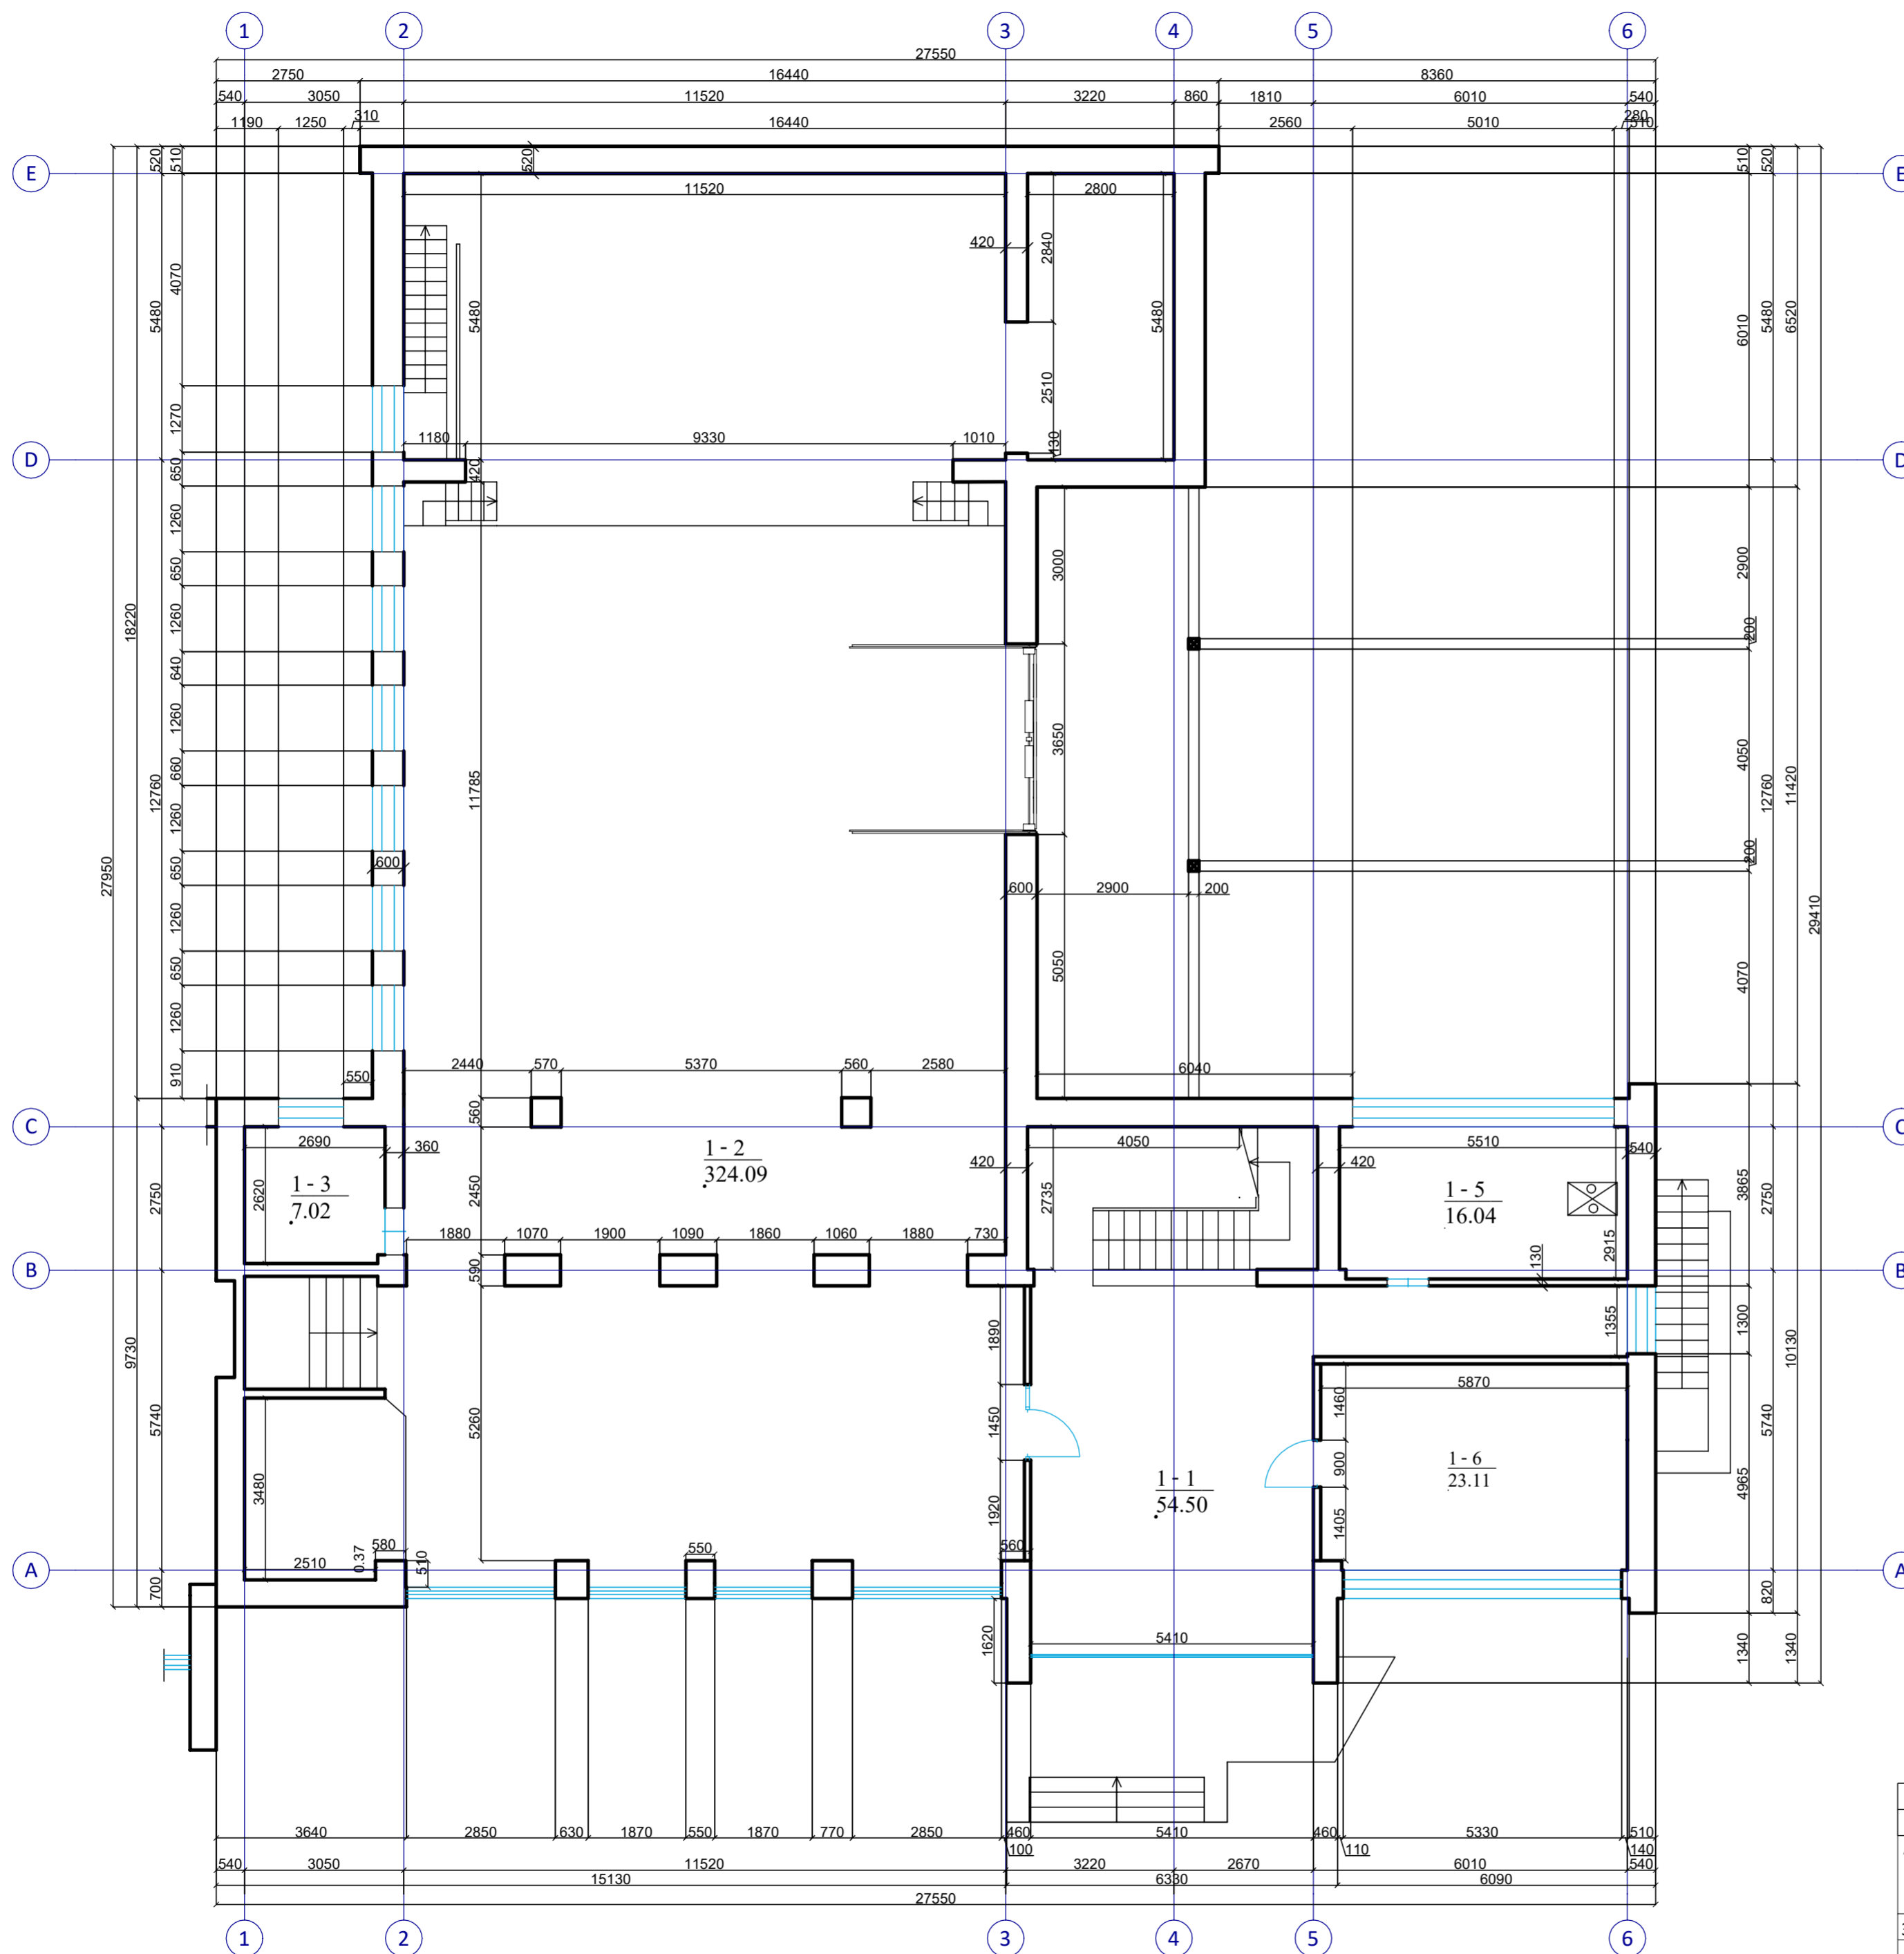

0	2022-07	Statybos leidimui, statybai.		
Laida	Išleidimo data	Laidos statusas. Keitimo priežastis (jei taikoma).		
Atestato Nr.		MB "STATYBŲ IDĖJA" kodas:303339699, Aušros al.66a-13, Šiauliai tel. +37067361089, el.paštas: info@statybuideja.lt www.statybuideja.lt	ADMINISTRACINĖS PASKIRTIES PASTATO 1B2p, RADVILŲ G. 3A, VERBŪNŲ K., KUŽIŲ SEN., ŠIAULIŲ R. SAV., PASKIRTIES KEITIMO Į SANDĖLIAVIMO IR REKONSTRAVIMO PROJEKTIŲ PASIŪLYMAI	
35212	PV	A.Dabrikas	PIRMO AUKŠTO PLANAS PO REKONSTRAVIMO M1:100	
A901	Arch	R. Budrytė		
0018113	Inž.	K.Pigulevičė		
LT	UAB "KASLITA" J. K. 144535557		220517-01-PP-BD.B-03	Laida 0 Lapas 1 1

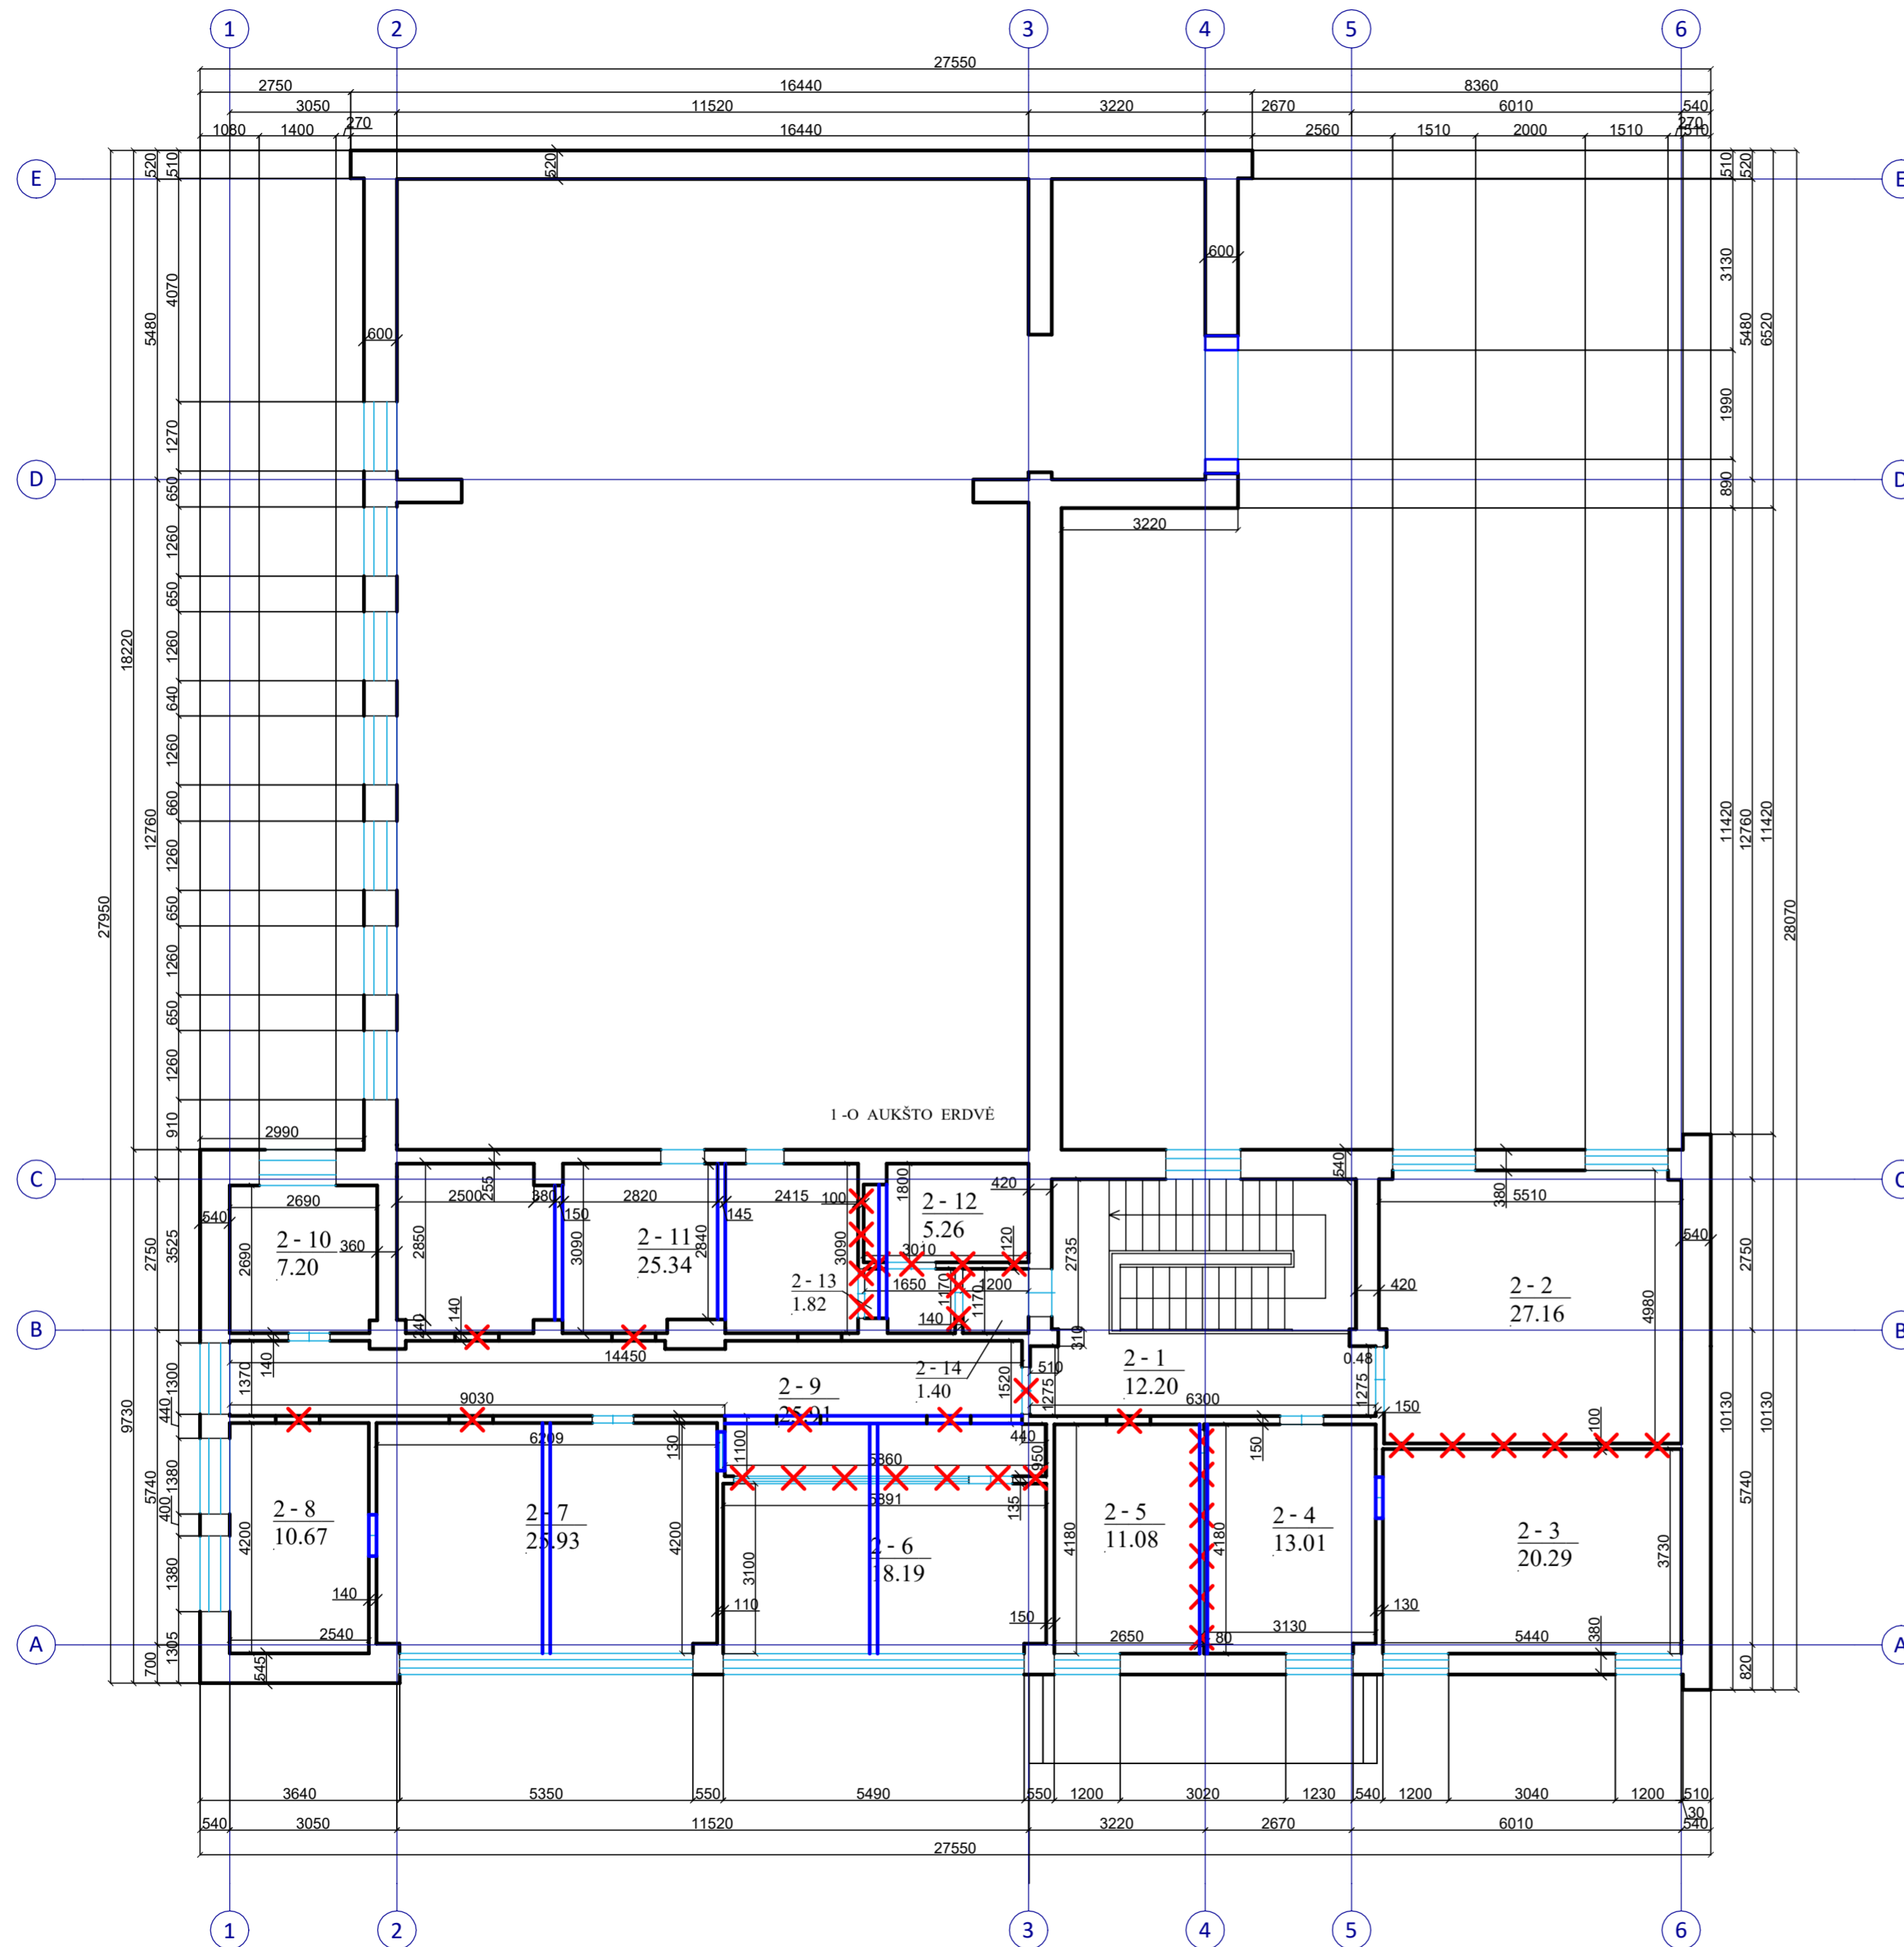


SUTARTINIAI ŽYMĖJIMAI

	NEREMONTUOJAMOS PATALPOS
	PAPASTOJO REMONTO BŪDU DEMONTUOTOS PERTVAROS IKI PROJEKTO
	PAPASTOJO REMONTO BŪDU ĮRENGTOS PERTVAROS IKI PROJEKTO
	KERTAMOS, PLATINAMOS, ANGOS DURIMS
	GRIAUNAMOS PERTVAROS
	MŪRIJAMA PERTVARA
	UŽMŪRIJAMOS ANGOS

0	2022-07	Statybos leidimui, statybai.		
Laida	Išleidimo data	Laidos statusas. Keitimo priežastis (jei taikoma).		
Atestato Nr.		MB "STATYBŲ IDĖJA" kodas:303339699, Aušros al.66a-13, Šiauliai tel. +37067361089, el.paštas: info@statybuideja.lt www.statybuideja.lt	ADMINISTRACINĖS PASKIRTIES PASTATO 1B2p, RADVILŲ G. 3A, VERBŪNŲ K., KUŽIŲ SEN., ŠIAULIŲ R. SAV., PASKIRTIES KEITIMO Į SANDĖLIAVIMO IR REKONSTRAVIMO PROJEKTO PASIŪLYMAI	
35212	PV	A.Dabrikas	PIRMO AUKŠTO PLANAS SU REKONSTRAVIMO DARBAIS M1:100	
A901	Arch	R. Budrytė		
0018113	Inž.	K.Pigulevičė		
LT	UAB "KASLITA" J. K. 144535557		220517-01-PP-BD.B-04	Laida 0 Lapas 1 1



ANTRO AUKŠTO PATALPŲ EKSPLIKACIJA

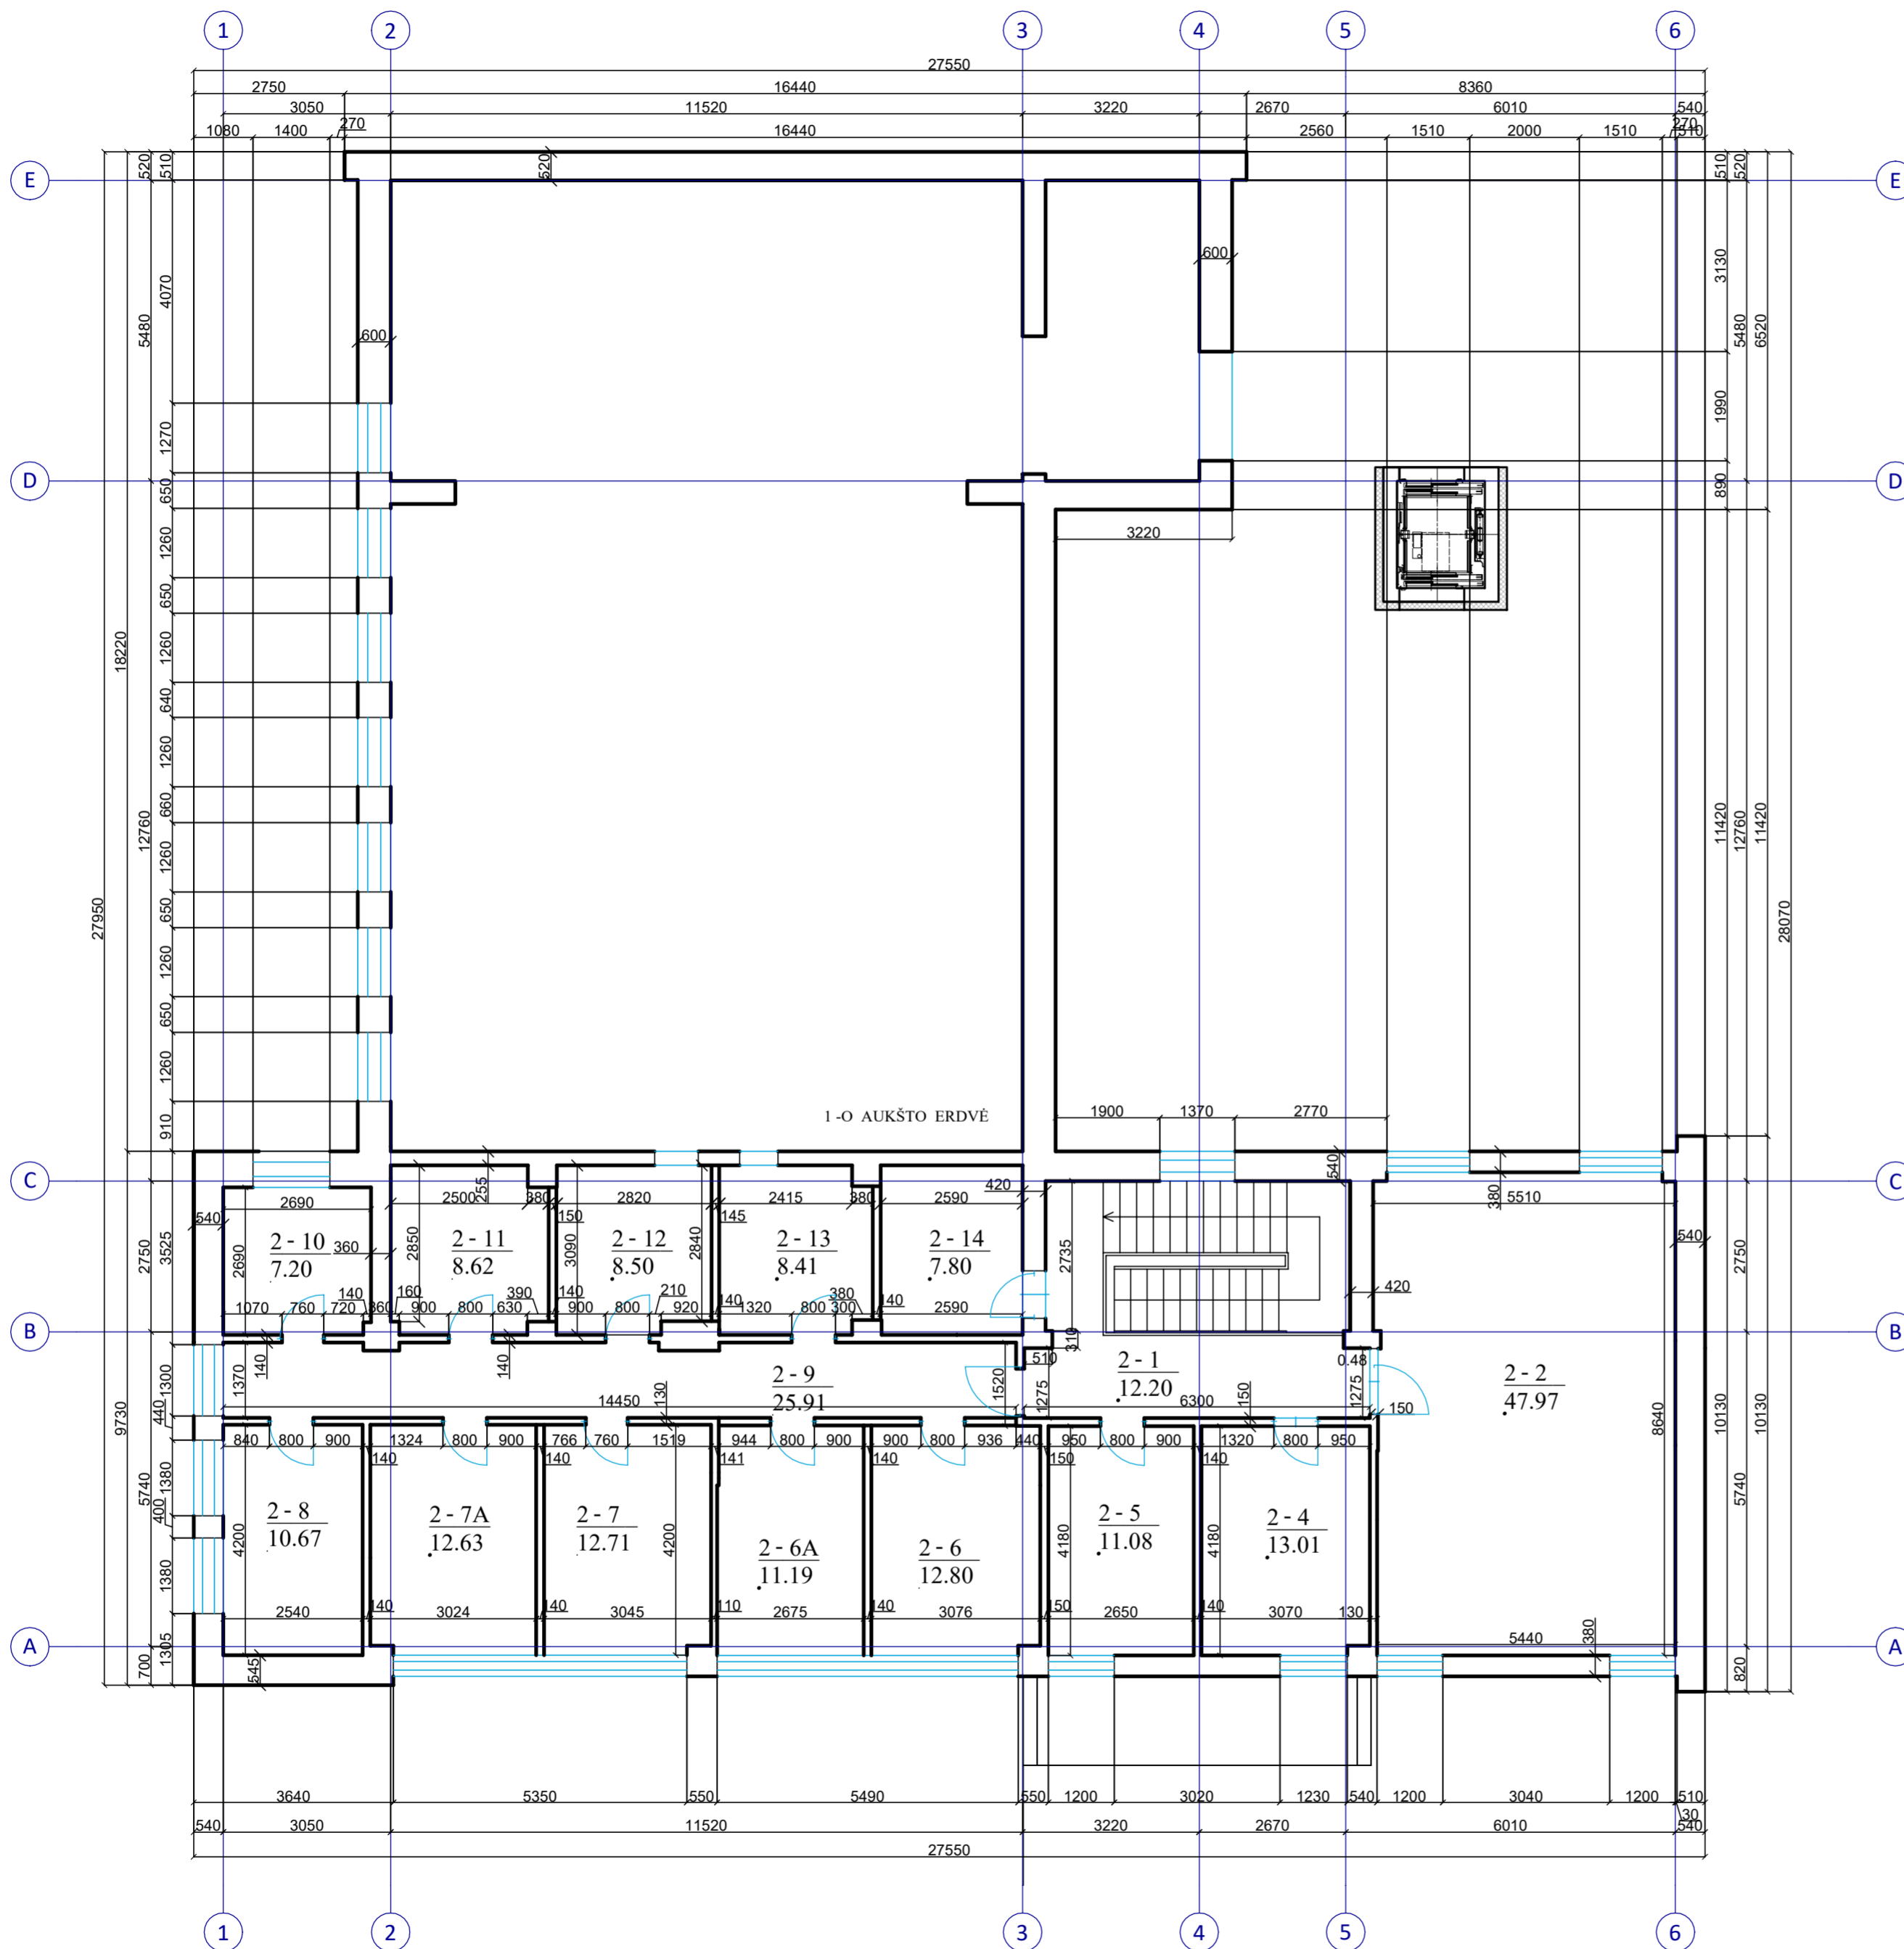

Patalpų žymėjimas	Patalpų pavadinimas	Patalpos plotas M2
2-1	KORIDORIUS-LAIPTINĖ	12.20 m ²
2-2	SANDĖLIS	47.97 m ²
2-4	SANDĖLIS	13.01 m ²
2-5	SANDĖLIS	11.08 m ²
2-6	SANDĖLIS	12.80 m ²
2-6A	SANDĖLIS	11.19 m ²
2-7	SANDĖLIS	12.71 m ²
2-7A	SANDĖLIS	12.63 m ²
2-8	SANDĖLIS	10.67 m ²
2-9	KORIDORIUS	25.91 m ²
2-10	SANDĖLIS	7.20 m ²
2-11	SANDĖLIS	8.62 m ²
2-12	SANDĖLIS	8.50 m ²
2-13	SANDĖLIS	8.41 m ²
2-14	TECHNINĖ PATALPA	7.80 m ²
VISO :		210.70 m ²


0	2022-07	Statybos leidimui, statybai.		
Laida	Išleidimo data	Laidos statusas. Keitimo priežastis (jei taikoma).		
Atestato Nr.		MB "STATYBŲ IDĖJA" kodas:303339699, Aušros al.66a-13, Šiauliai tel. +37067361089, el.paštas: info@statybuideja.lt www.statybuideja.lt	ADMINISTRACINĖS PASKIRTIES PASTATO 1B2p, RADVILŲ G. 3A, VERBŪNŲ K., KUŽIŲ SEN., ŠIAULIŲ R. SAV., PASKIRTIES KEITIMO Į SANDĖLIAVIMO IR REKONSTRAVIMO PROJEKTINGIAI PASIŪLYMAI	
35212	PV	A.Dabrikas	PIRMO AUKŠTO PLANAS PO REKONSTRAVIMO M1:100	
A901	Arch	R. Budrytė		
0018113	Inž.	K.Pigulevičė		
LT	UAB "KASLITA" J. K. 144535557		220517-01-PP-BD.B-05	Laida 0 Lapas 1 1

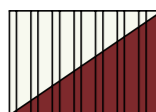




	Fasado apdaila - profiliuota skarda, tamsiai raudonos spalvos su kreminiais intarpais.
	Stogo apdaila - profiliuota skarda, šviesiai pilkos spalvos

PASTABOS.

1. FASADO SPALVAS DERINTI SU PROJEKTO AUTORIAIS PAGAL KONKREČIŲ GAMINIŲ SPALVYNĄ.
2. MATMENYS BŪTINA TIKSLINTI STATYBOS VIETOJE.

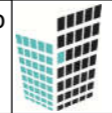
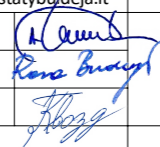
0	2022-07	Statybos leidimui, statybai.			
Laida	Išleidimo data	Laidos statusas. Keitimo priežastis (jei taikoma).			
Atestato Nr.		MB "STATYBŲ IDĖJA" kodas:303339699, Aušros al.66a-13, Šiauliai tel. +37067361089, el.paštas: info@statybuideja.lt www.statybuideja.lt	ADMINISTRACINĖS PASKIRTIES PASTATO 1B2p, RADVILŲ G. 3A, VERBŪNŲ K., KUŽIŲ SEN., ŠIAULIŲ R. SAV., PASKIRTIES KEITIMO Į SANDĖLIAVIMO IR REKONSTRAVIMO PROJEKTINIAI PASIŪLYMAI		
35212	PV	A.Dabrikas	FASADAS 1-6 M1:100		
A901	Arch.	R.Budrytė			
0018113	Inž.	K.Pigulevičė			
LT		UAB "KASLITA" Į. K. 144535557	220517-01-PP-BD.B-06	Lapas	Lapų
				1	1

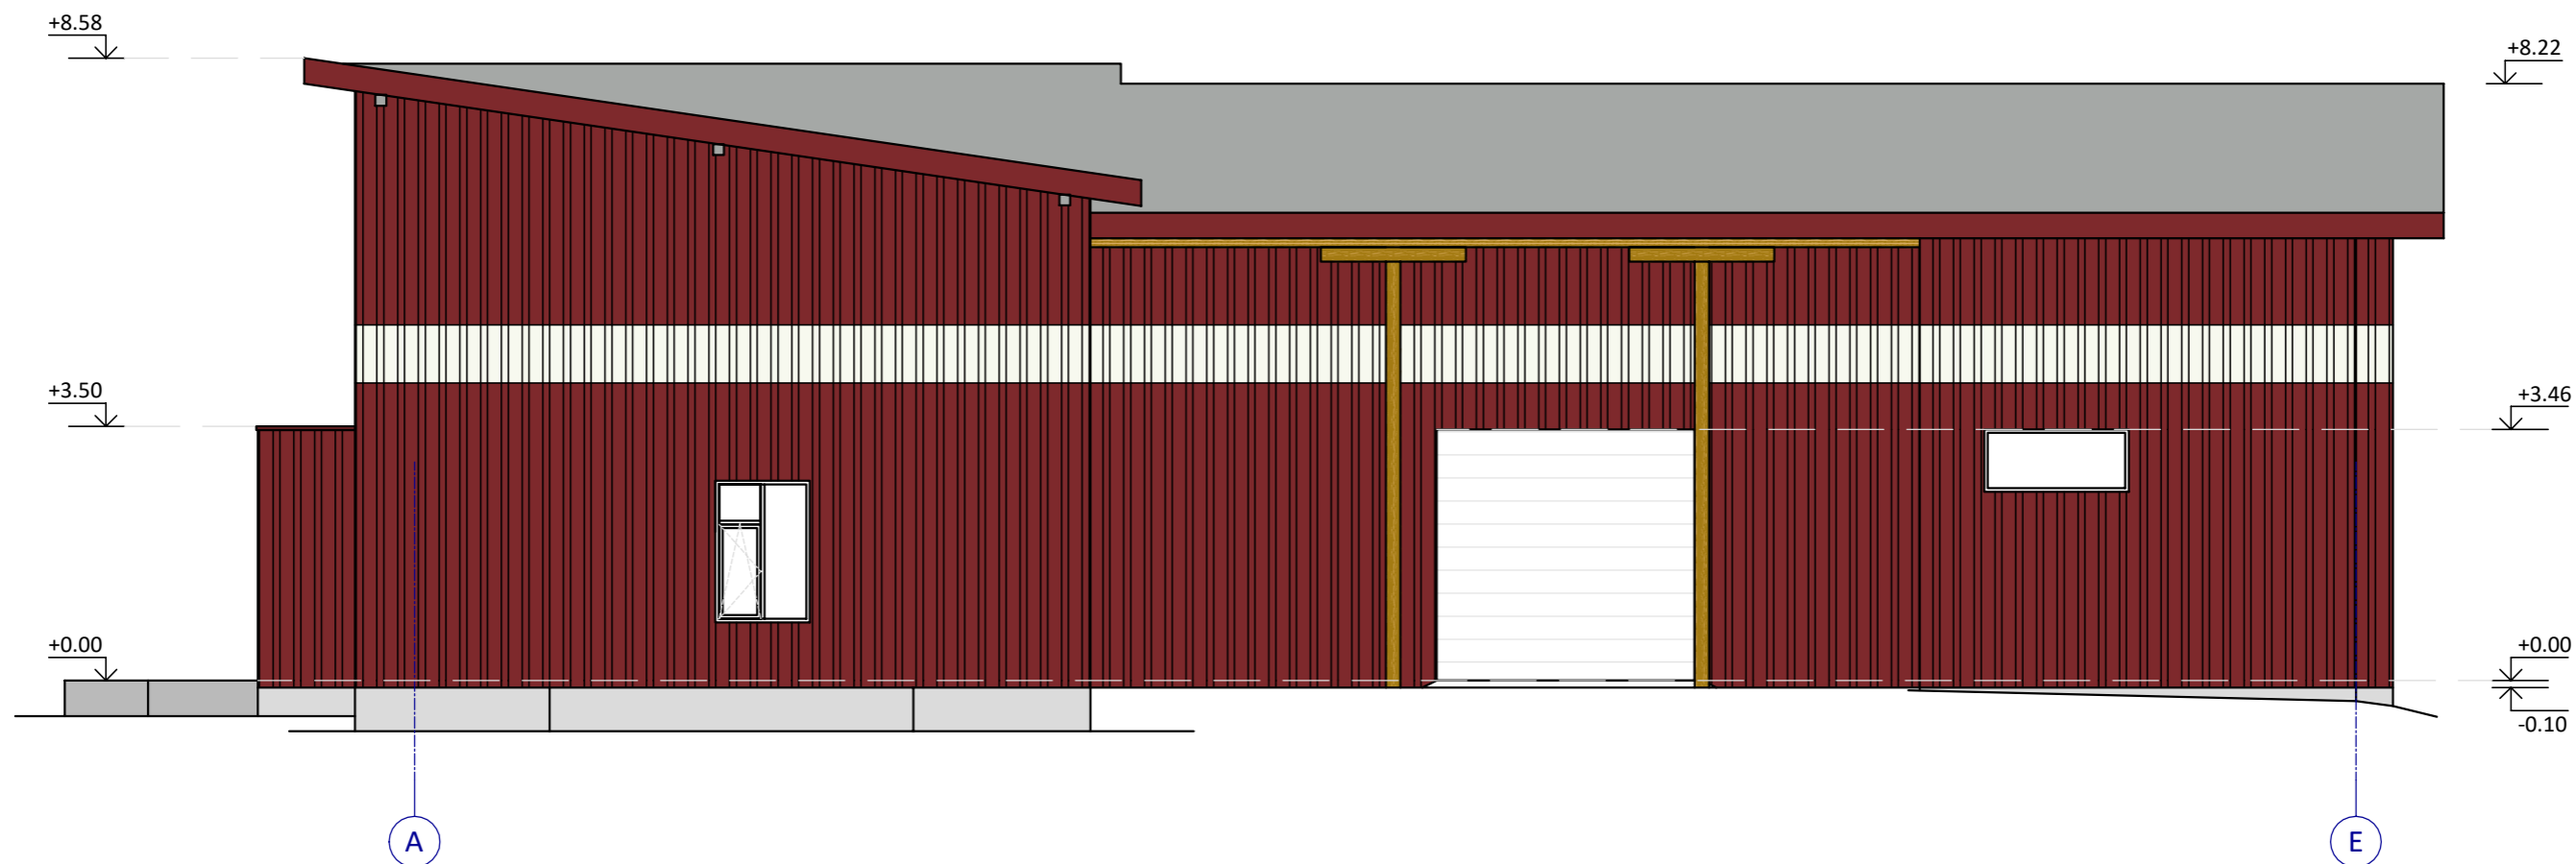


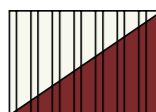

	Fasado apdaila - profiliuota skarda, tamsiai raudonos spalvos su kreminiais intarpais.
	Stogo apdaila - profiliuota skarda, šviesiai pilkos spalvos

PASTABOS.

1. FASADO SPALVAS DERINTI SU PROJEKTO AUTORIAIS PAGAL KONKREČIŲ GAMINIŲ SPALVYNĄ.
2. MATMENYS BŪTINA TIKSLINTI STATYBOS VIETOJE.


0	2022-07	Statybos leidimui, statybai.			
Laida	Išleidimo data	Laidos statusas. Keitimo priežastis (jei taikoma).			
Atestato Nr.		MB "STATYBŲ IDĖJA" kodas:303339699, Aušros al.66a-13, Šiauliai tel. +37067361089, el.paštas: info@statybuideja.lt www.statybuideja.lt	ADMINISTRACINĖS PASKIRTIES PASTATO 1B2p, RADVILŲ G. 3A, VERBŪNŲ K., KUŽIŲ SEN., ŠIAULIŲ R. SAV., PASKIRTIES KEITIMO Į SANDĖLIAVIMO IR REKONSTRAVIMO PROJEKTINIAI PASIŪLYMAI		
35212	PV	A.Dabrikas		FASADAS A-E M1:100	
A901	Arch.	R.Budrytė			
0018113	lnž.	K.Pigulevičė			
LT		UAB "KASLITA" Į. K. 144535557	220517-01-PP-BD.B-07	Lapas	Lapų
				1	1

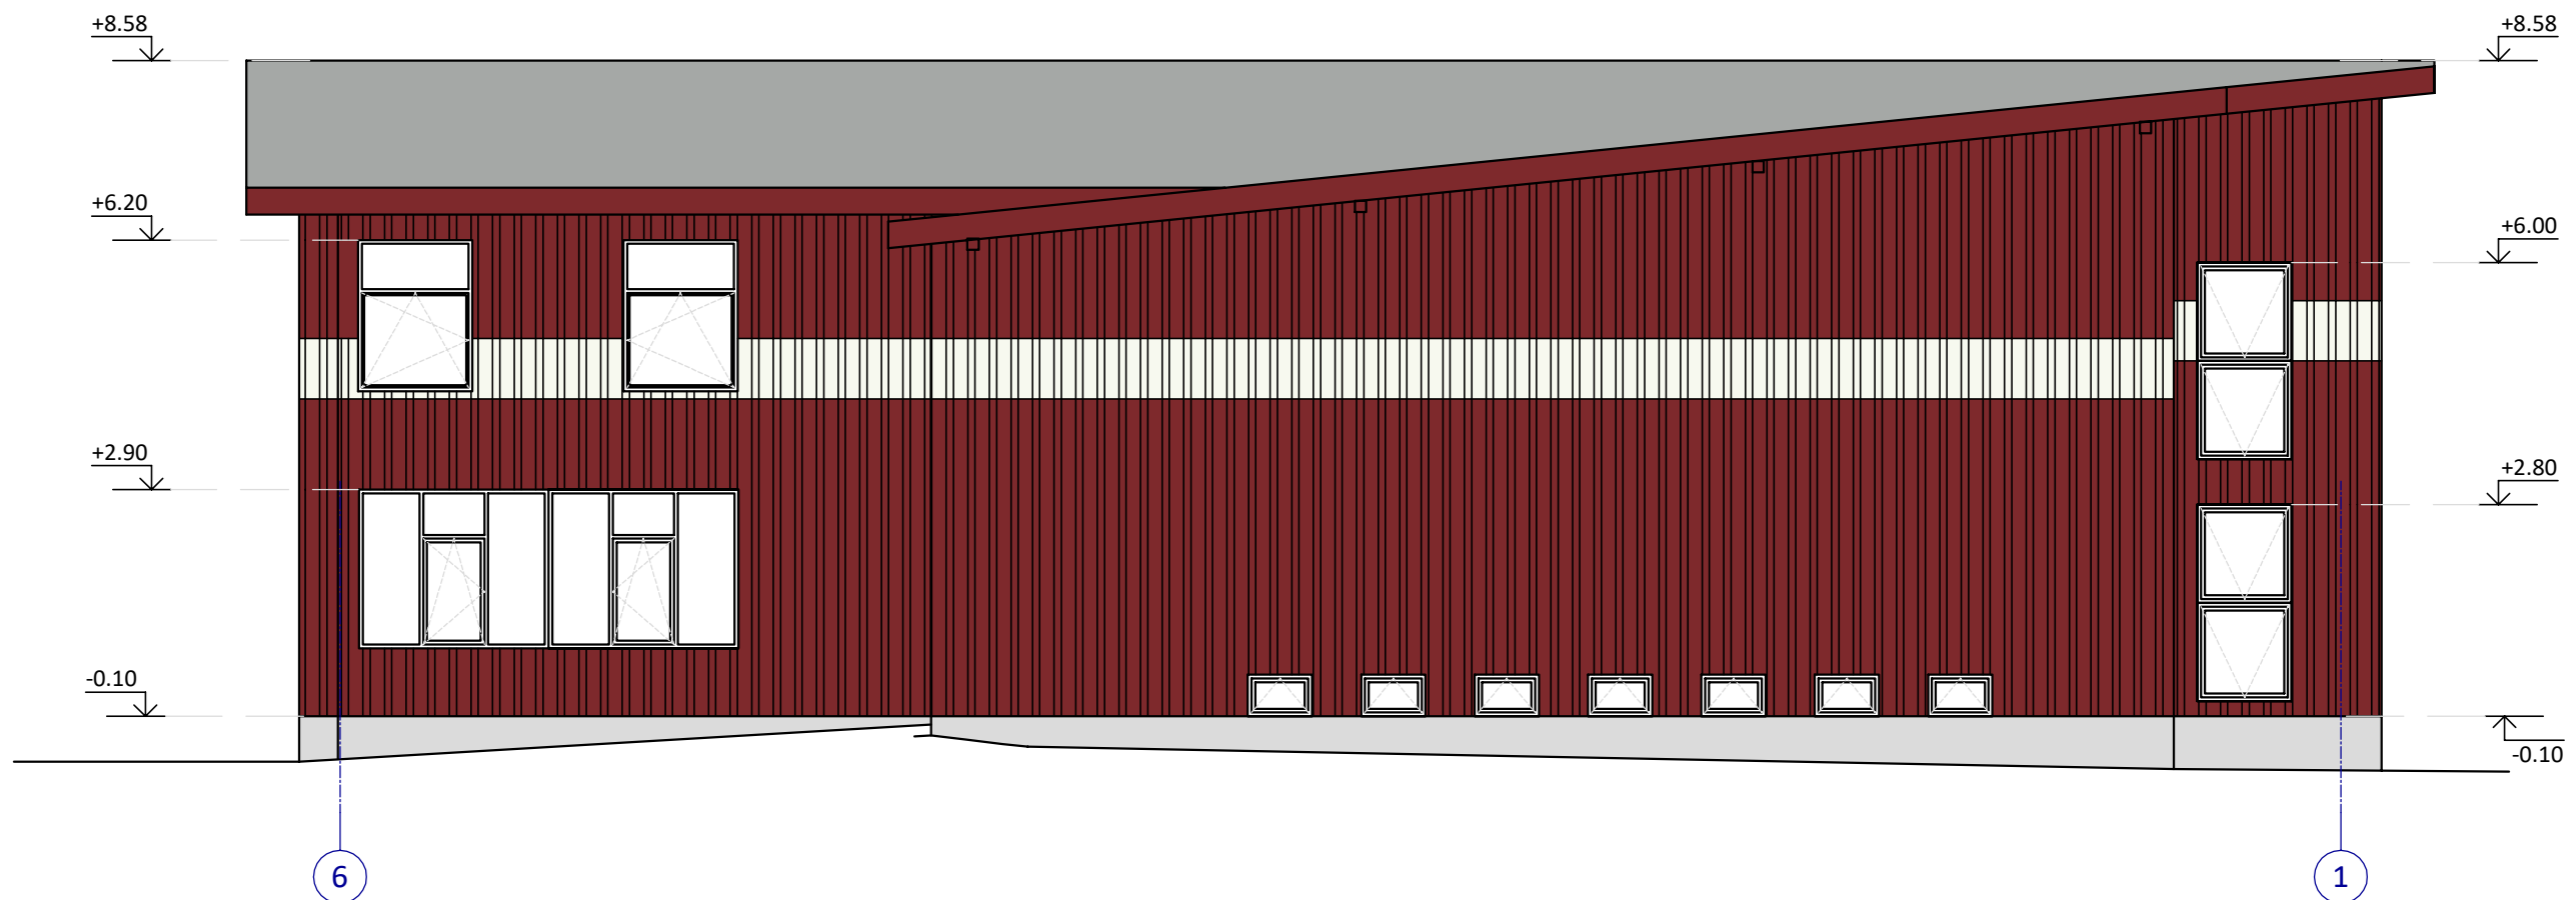


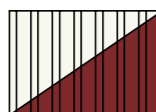

	Fasado apdaila - profiliuota skarda, tamsiai raudonos spalvos su kreminiais intarpais.
	Stogo apdaila - profiliuota skarda, šviesiai pilkos spalvos

PASTABOS.

1. FASADO SPALVAS DERINTI SU PROJEKTO AUTORIAIS PAGAL KONKREČIŲ GAMINIŲ SPALVYNĄ.
2. MATMENYS BŪTINA TIKSLINTI STATYBOS VIETOJE.


0	2022-07	Statybos leidimui, statybai.			
Laida	Išleidimo data	Laidos statusas. Keitimo priežastis (jei taikoma).			
Atestato Nr.		MB "STATYBŲ IDĖJA" kodas:303339699, Aušros al.66a-13, Šiauliai tel. +37067361089, el.paštas: info@statybuideja.lt www.statybuideja.lt	ADMINISTRACINĖS PASKIRTIES PASTATO 1B2p, RADVILŲ G. 3A, VERBŪNŲ K., KUŽIŲ SEN., ŠIAULIŲ R. SAV., PASKIRTIES KEITIMO Į SANDĖLIAVIMO IR REKONSTRAVIMO PROJEKTAS		
35212	PV	A.Dabrikas	FASADAS A-E M1:100		
A901	Arch.	R.Budrytė			
0018113	Inž.	K.Pigulevičė			
LT		UAB "KASLITA" Į. K. 144535557	220517-01-PP-BD.B-08	Lapas	Lapų
				1	1

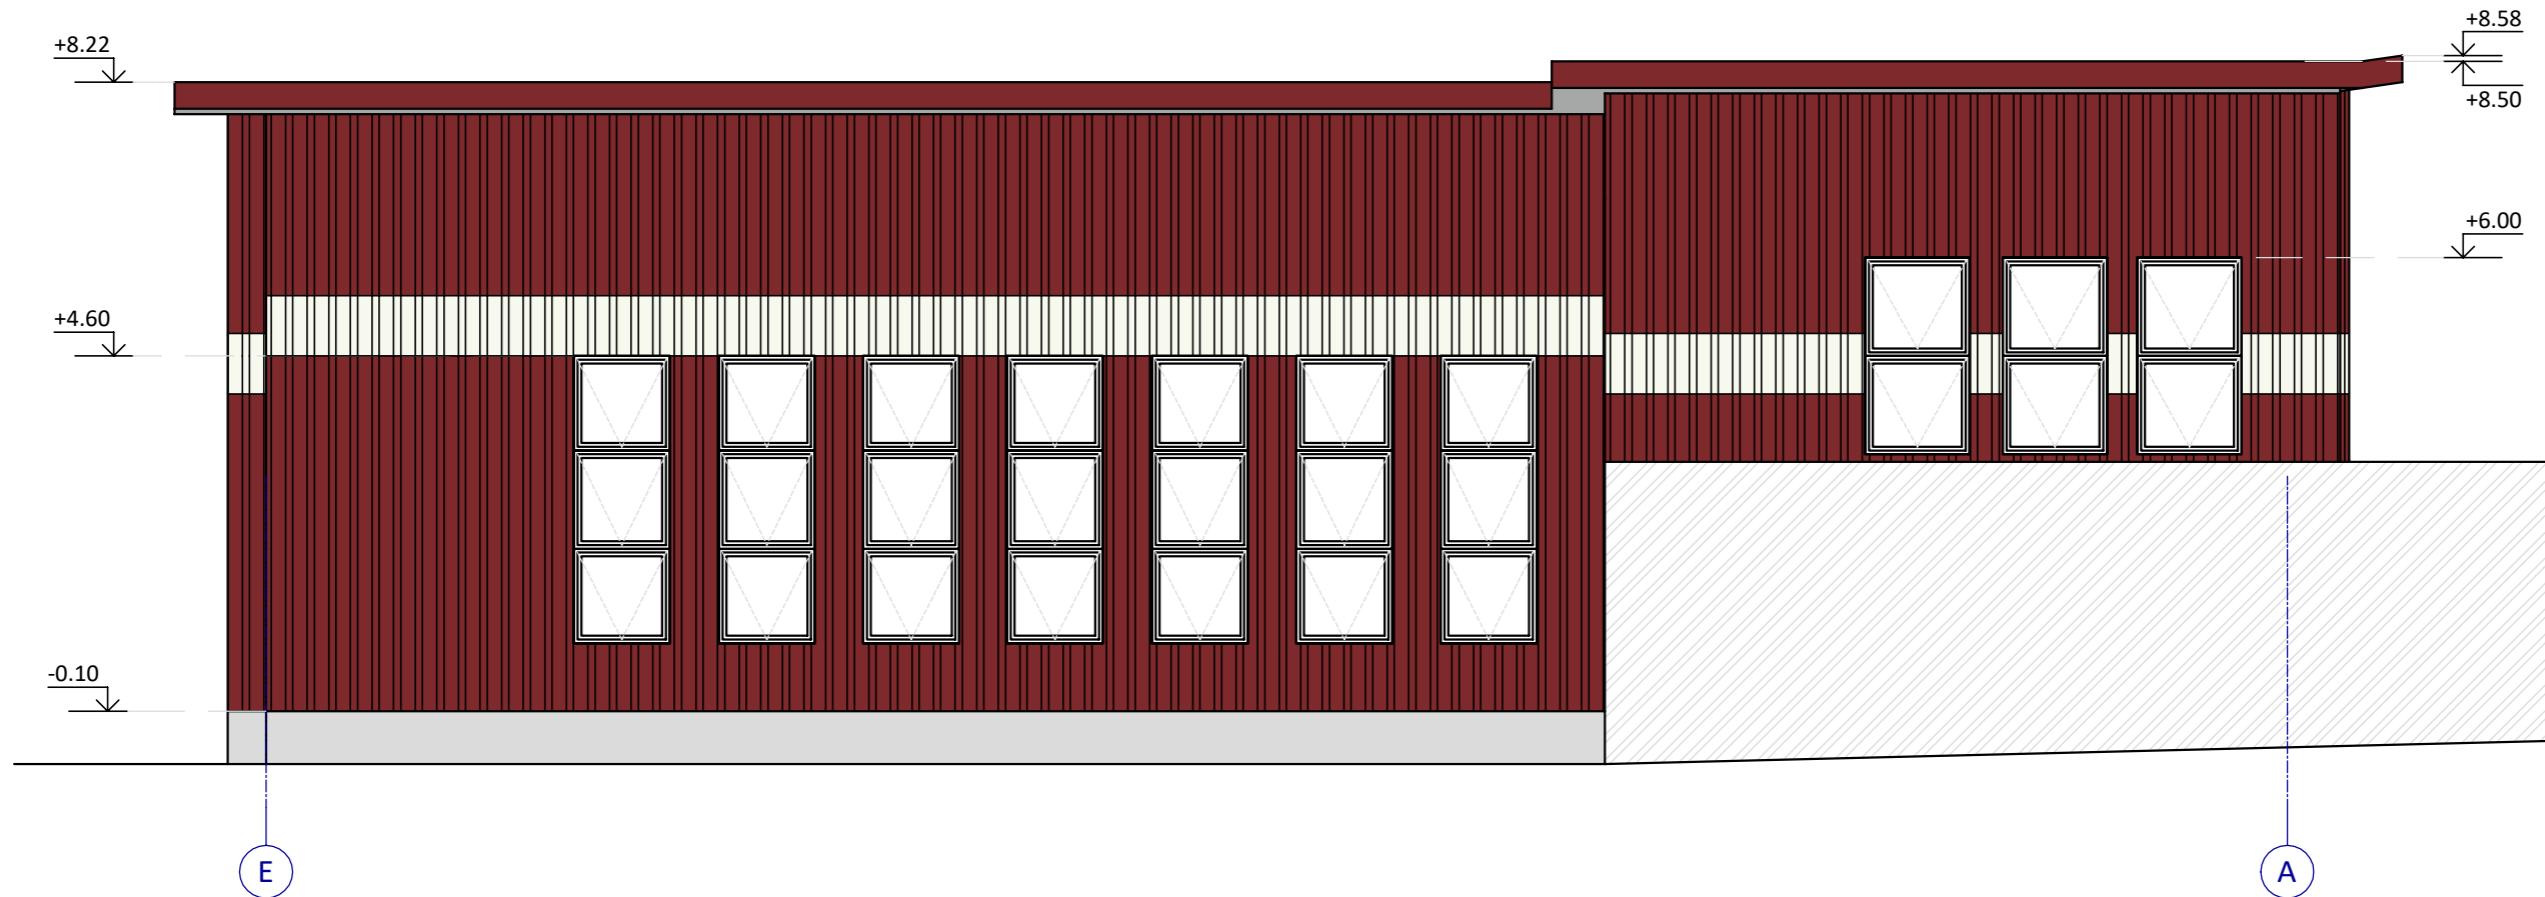


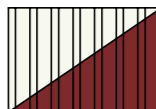	Fasado apdaila - profiliuota skarda, tamsiai raudonos spalvos su kreminiais intarpais.
	Stogo apdaila - profiliuota skarda, šviesiai pilkos spalvos

PASTABOS.

1. FASADO SPALVAS DERINTI SU PROJEKTO AUTORIAIS PAGAL KONKREČIŲ GAMINIŲ SPALVYNĄ.
2. MATMENYS BŪTINA TIKSLINTI STATYBOS VIETOJE.

0	2022-07	Statybos leidimui, statybai.			
Laida	Išleidimo data	Laidos statusas. Keitimo priežastis (jei taikoma).			
Atestato Nr.		MB "STATYBŲ IDĖJA" kodas:303339699, Aušros al.66a-13, Šiauliai tel. +37067361089, el.paštas: info@statybuideja.lt www.statybuideja.lt	ADMINISTRACINĖS PASKIRTIES PASTATO 1B2p, RADVILŲ G. 3A, VERBŪNŲ K., KUŽIŲ SEN., ŠIAULIŲ R. SAV., PASKIRTIES KEITIMO Į SANDĖLIAVIMO IR REKONSTRAVIMO PROJEKTAS		
35212	PV	A.Dabrikas	FASADAS A-E M1:100		
A901	Arch.	R.Budrytė			
0018113	Inž.	K.Pigulevičė			
LT	UAB "KASLITA" Į. K. 144535557		220517-01-PP-BD.B-09	Lapas	Lapų
				1	1

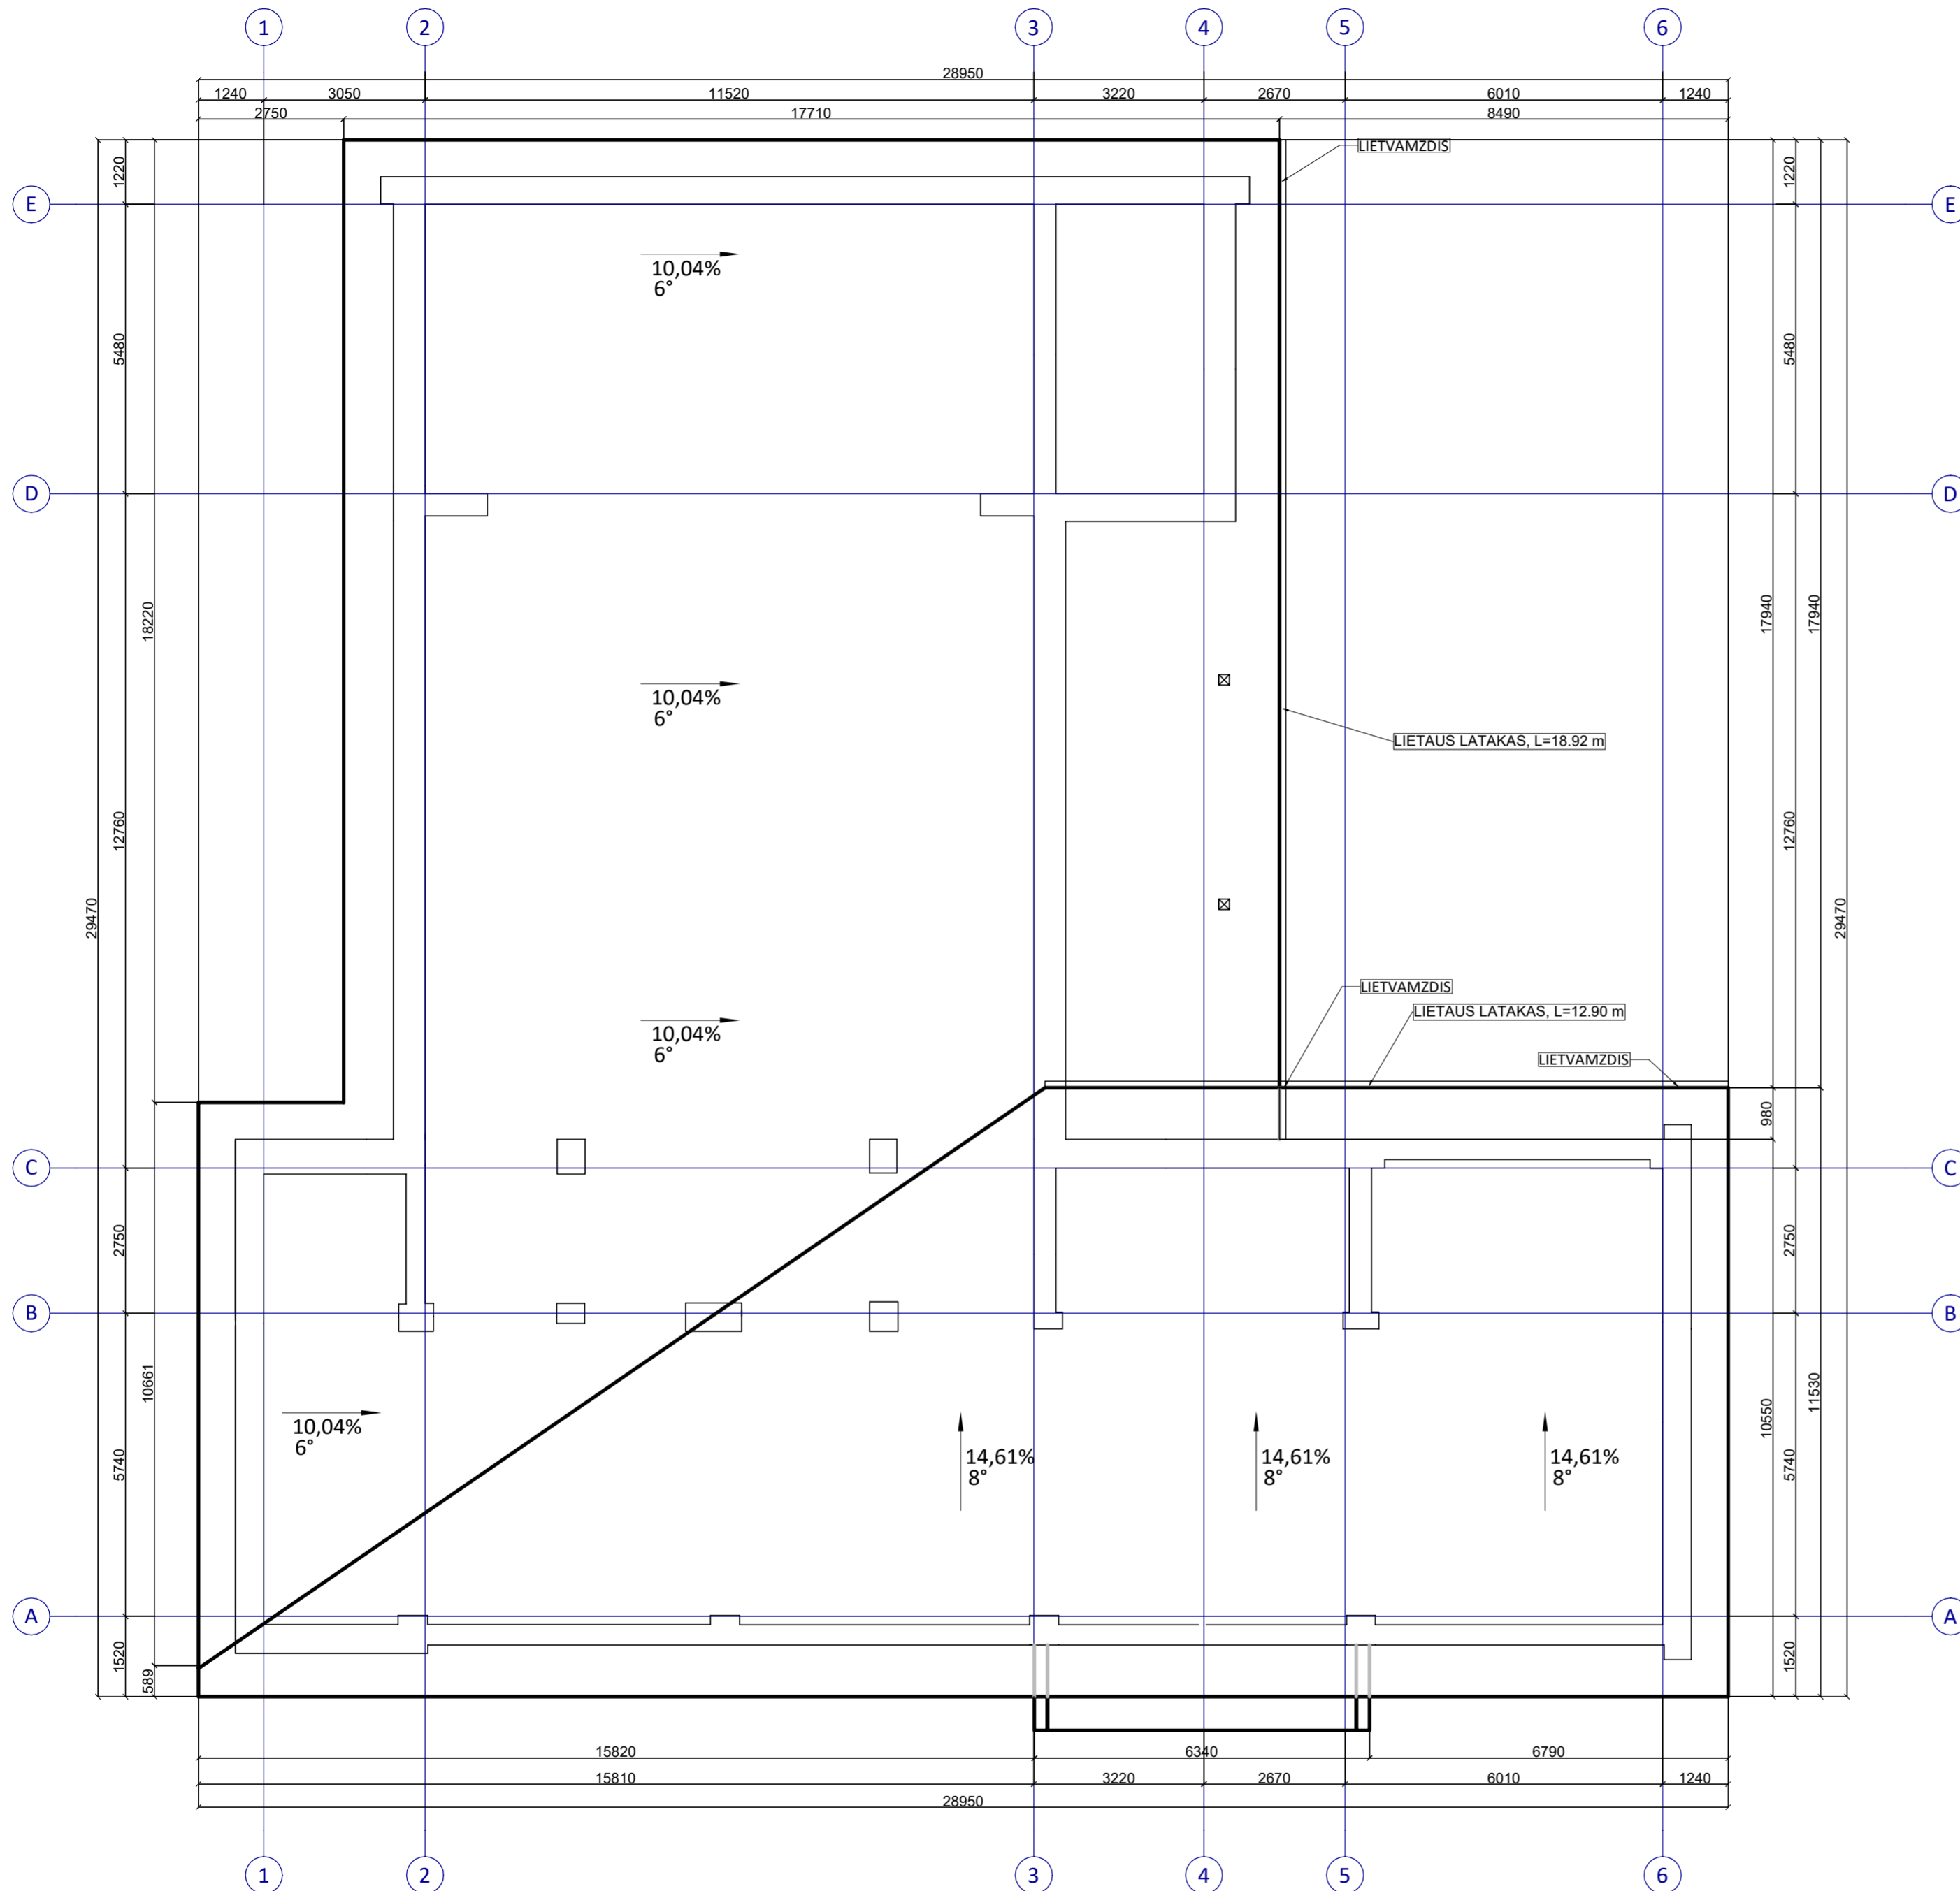

PASTABOS:

1. ANTENOS IR ĮVAIRIOS ATOTAMPOS TURI BŪTI PRITVIRTINTOS PRIE STOGO PAGRINDO KONSTRUKCIJŲ. SKYLĖS STOGO DANGOJE TURI BŪTI UŽSANDARINTOS;
2. STOGO PLOKŠTUMŲ SUSIKIRTIMO VIETOS TURI BŪTI SUSTIPRINTOS PAPILDOMAIS HIDROIZOLIACINĖS DANGOS SLUOKSNIAIS;
3. STOGO SANDŪRŲ PRIE SIENŲ IR KITŲ VERTIKALIŲ PAVIRŠIŲ VIETOS TURI BŪTI PADENGTO SKARDA. SKARDA TURI BŪTI UŽLEISTA ANT VERTIKALIAUS PAVIRŠIAUS NE MAŽIAU KAIP 150 MM. PRIE VERTIKALIAUS PAVIRŠIAUS TVIRTINAMOS SKARDOS KRAŠTAS TURI BŪTI UŽSANDARINTAS, KAD Į STOGO KONSTRUKCIJOS NEPATEKTŲ VANDUO. ANT STOGO DANGOS SKARDA TURI BŪTI UŽLEISTA NE MAŽIAU KAIP 150 MM.
4. STOGŲ KONSTRUKCIJOMS ĮRENGTI NAUDOJAMŲ MEDINIŲ STATYBOS PRODUKTŲ MASINIS DRĖGNIS TURI BŪTI NE DIDESNIS KAIP 20 % IR NE MAŽESNIS KAIP 8 %.
5. LIETVAMZDŽIAI NUO SIENOS TURI BŪTI ATITRAUKTI NE MAŽIAU KAIP 20 MM, PRIE SIENOS LIETVAMZDŽIAI TURI BŪTI TVIRTINAMI NE DIDESNIU KAIP 2 M INTERVALU;
6. PAKABINAMI STOGO LATAKAI TURI BŪTI PRITVIRTINTI NE DIDESNIAIS KAIP 900 MM ATSTUMAIS, PAKABINAMŲ LATAKŲ NUOLYDIS TURI BŪTI NE MAŽESNIS KAIP 0,28 °

0	2022-07	Statybos leidimui, statybai.	
Laida	Išleidimo data	Laidos statusas. Keitimo priežastis (jei taikoma).	
Atestato Nr.		MB "STATYBŲ IDĖJA" kodas: 303339699, Aušros al. 66a-13, Šiauliai tel. +37067361089, el. paštas: info@statybuideja.lt www.statybuideja.lt	ADMINISTRACINĖS PASKIRTIES PASTATO 1B2p, RADVILŲ G. 3A, VERBŪNŲ K., KUŽIŲ SEN., ŠIAULIŲ R. SAV., PASKIRTIES KEITIMO Į SANDĖLIAVIMO IR REKONSTRAVIMO PROJEKTO PASIŪLYMAI
35212	PV	A. Dabrikas	STOGO PLANAS M1:100
A901	Arch	R. Budrytė	
0018113	Inž.	K. Pigulevičė	
LT	UAB "KASLITA" J. K. 144535557		220517-01-PP-BD.B-10
			Lapas
			Lapų
			1 1