



SUTARTINIAI ŽYMĖJIMAI

NR.	ŽYMĖJIMAS PLANE	PAVADINIMAS
1	[Symbol]	Sklypo ribos
2	[Symbol]	Projektuojamas statinys
3	[Symbol]	Kaimyniniai pastatai
4	[Symbol]	Projektuojama trinkelė danga
5	[Symbol]	Projektuojama asfaltbetonio danga
6	[Symbol]	Projektuojami žali plotai
7	[Symbol]	Projektuojama segmentinė tvora
8	[Symbol]	Projektuojamos vandens surinkimo grotelės ir latakai
9	[Symbol]	Naikunami medžiai
10	[Symbol]	Saugomi medžiai
11	[Symbol]	Sodinami medžiai h=3,0m
12	[Symbol]	Pagrindinis lėjimas
13	[Symbol]	Transporto įvažiavimas
14	[Symbol]	Elektromobilių įkrovimo stotelė
15	[Symbol]	Servitutas
16	[Symbol]	Sanitarinės apsaugos zona
17	[Symbol]	Sanitarinės apsaugos zona

STATINIŲ EKSPLIKACIJA

EIL.NR.	PATALPOS PAVADINIMAS
01	PROJEKTUOJAMAS GAMYBINĖS PASKIRTIES PASTATAS
02	AUTOMOBILIŲ PARKAVIMO AIKŠTELĖ
03	TRANSPORTO MANEVRAVIMO AIKŠTELĖ
04	TRANSFORMATORINĖ


PAGRINDINIAI SKLYPO RODIKLIAI

EIL.NR.	RODIKLIO PAVADINIMAS	MATO VNT.	RODIKLIS
1.	SKLYPO PLOTAS	m ²	12511
2.	PASTATAIS UŽIMTAS PLOTAS	m ²	4985
3.	PROJEKTUOJAMO PASTATO UŽSTATYTAS PLOTAS	m ²	4985
5.	UŽSTATYMO TANKUMO KOEFICIENTAS	%	40
6.	UŽSTATYMO INTENSIVUMO KOEFICIENTAS	%	41
7.	ŽALI PLOTAI	m ²	2581
8.	PRIKLAUSOMIEJI ŽELDINIAI	%	20
9.	KIETŲ DANGŲ PLOTAS	m ²	4945
10.	AUTOMOBILIŲ SKAIČIUS	vnt.	25

PASTABOS:




- Matmenys nurodyti metrais.
- Projektuojamas pastatas, atsižvelgiant į Statytojo pateiktus technologinius reikalavimus, planuojamas lygiagrečiai esamam UAB "SKP STIKLAS" pastatui.
- Automobilių parkavimo vietų skaičius atitinka Statytojo užduotį ir neprieštarauja STR 2.06.04:2014 "Gatvės ir vietinės reikšmės keliai. Bendrieji reikalavimai." p.108.5 (minimalus automobilių stovėjimo vietų skaičius gali būti mažinamas arba didinamas pagal statinio projekte nurodytą darbo vietų skaičių nustatant automobilių stovėjimo vietų skaičių prie gamybos ir pramonės paskirties pastatų, pramonės ir sandėliavimo zonose (teritorijose), laisvosiose ekonominėse zonose, pramonės parkuose.

0	2022	STATYBOS LEIDIMAS	
LAIDA	ISLEIDIMO DATA	LAIDOS STATUSAS IR KITI MO PAVADINIMAS (PRIEŽASTIS, JEI TAIKOMA)	
Atsakovas Nr.	Projekcininkas	Projekto pavadinimas	GAMYBINĖS PASKIRTIES PASTATO STATYBOS CHEMIJOS G.27E, KAUNAS, PROJEKTAS
530A	PV R. Dambrauskaitė	2022.11.22	Statinio pavadinimas
	PDV R. Dambrauskaitė		GAMYBINĖS PASKIRTIES PASTATAS
	Architektė R. Dambrauskaitė		Bežinis pavadinimas
			SKLYPO PLANAS
			Manstelis
			Laida
			1:500
			0
			SKLYPO PLANAS
			Lapai
			Lapa
LT	UAB "SKP VALDA" [m.kodas: 304044997]	Bežinis žymos	PR20220908-00-PP-SP.01
			1
			1

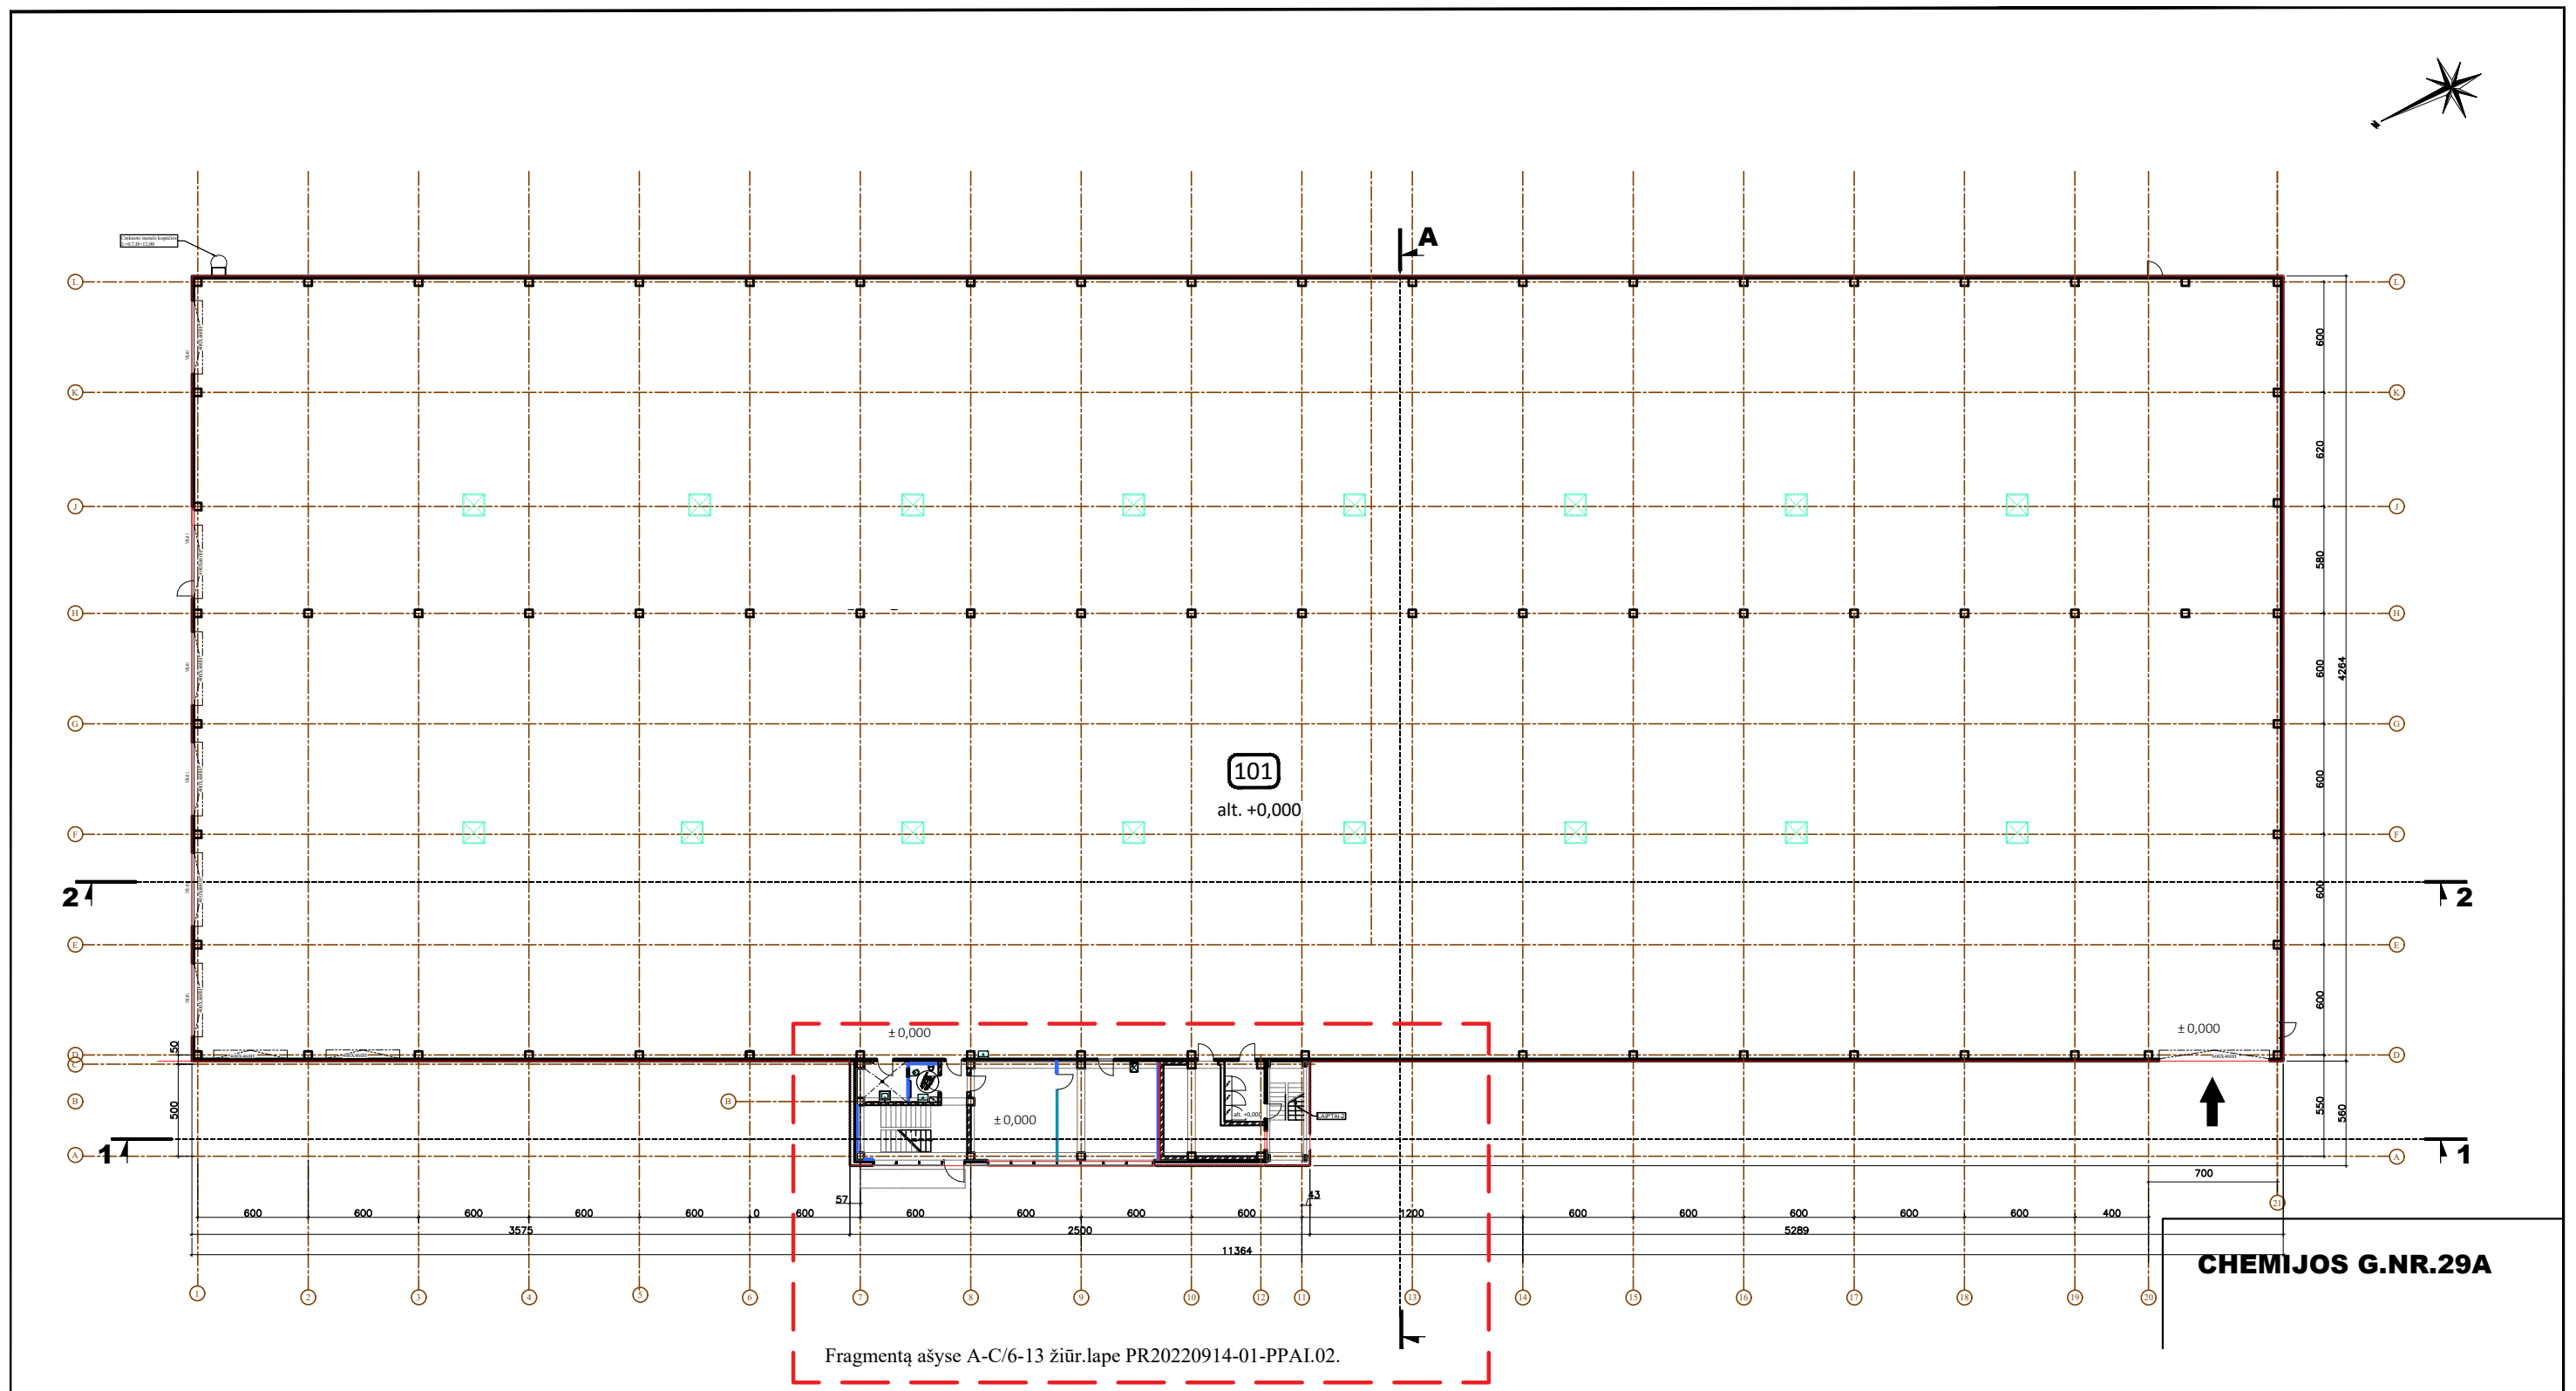

Fragmentą ašyse A-C/6-13 žiūr.lape PR20220914-01-PPAI.02.

0	2022	STATYBOS LEIDIMUI			
LAIDA	IŠLEIDIMO DATA	LAIDOS STATUSAS IR KEITIMO PAVADINIMAS (PRIEŽASTIS,JEI TAIKOMA)			
Atestato Nr.	Projektautoras	Projekto pavadinimas		GAMYBINĖS PASKIRTIES PASTATO CHEMIJOS G.27E,KAUNAS,STATYBOS PROJEKTAS	
	RŪTA DAMBRAUSKAITĖ Individualios veiklos vykdymo pažyma Nr.017649 Tel. + 370 611 27211				
530A	PV	R.Dambrauskaitė	2022 11 22	Statinio pavadinimas GAMYBINĖS PASKIRTIES PASTATAS	
530A	PDV	R.Dambrauskaitė			
530A	Architektė	R.Dambrauskaitė		Brėžinio pavadinimas STATINIO PLANAS ALT.0,000	
				Mastelis	Laida
				1:250	0
LT	Statytojas: UAB"SKP VALDA" Įm.kodas 304044997	Brėžinio žymuo PR20220914-01-PP-SA.01		Lapas	Lapų
				1	1

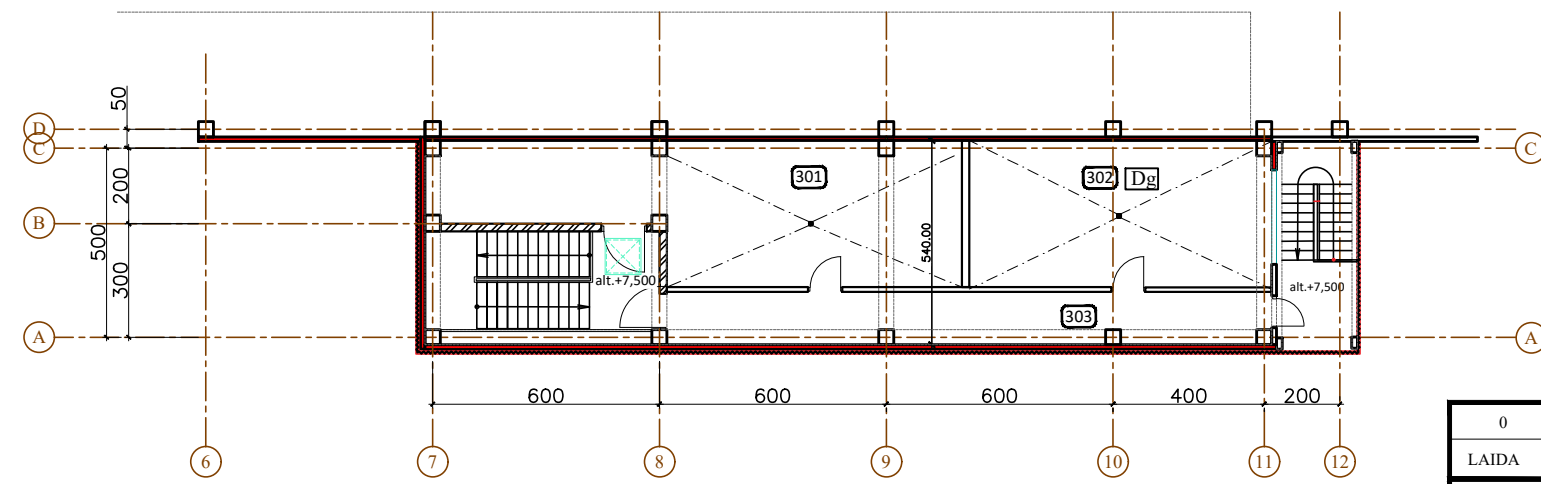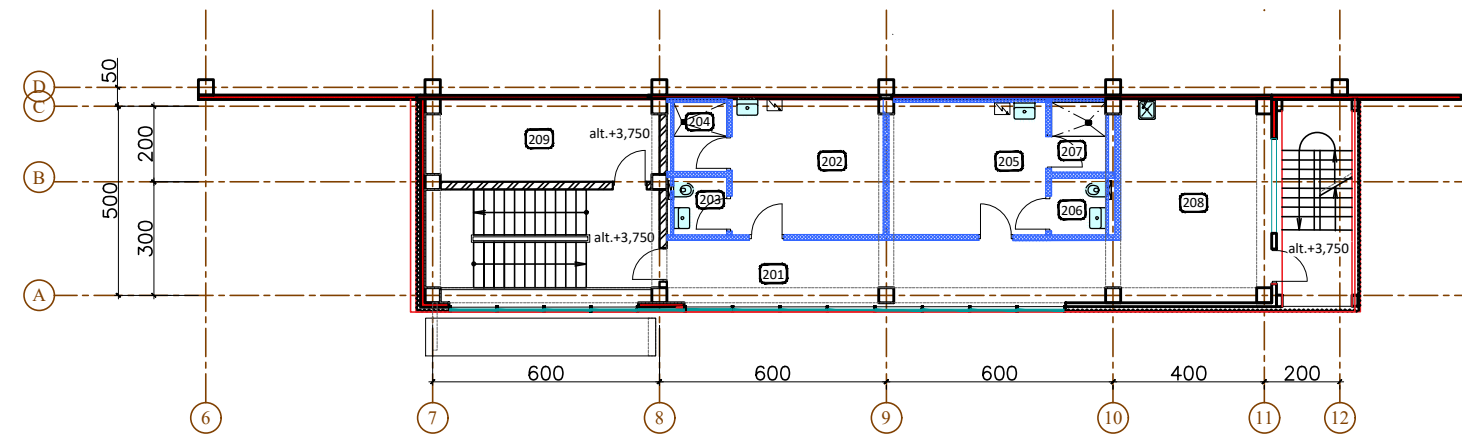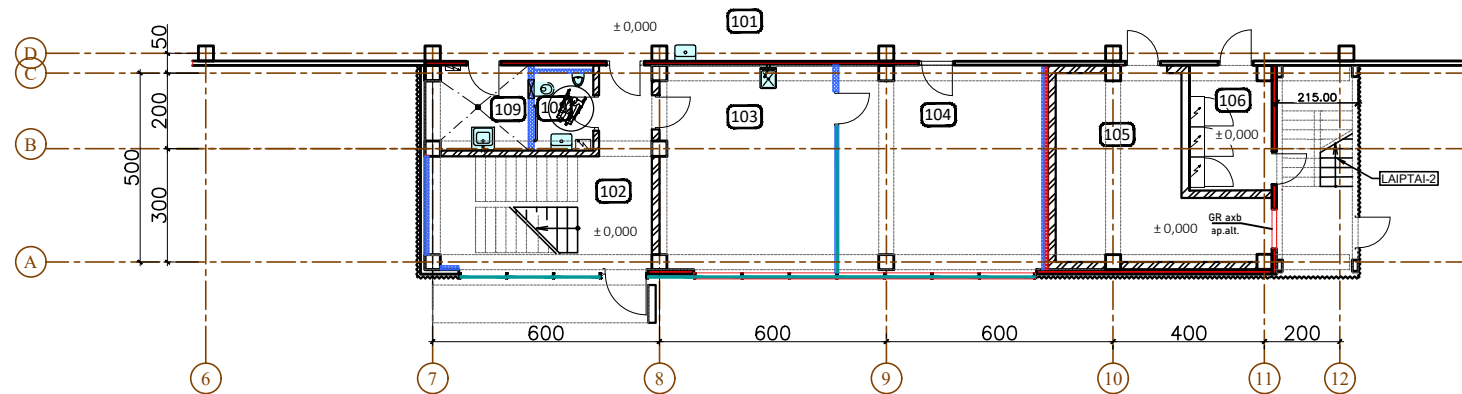


PATALPŲ EKSPLIKACIJA ALT.0,000				
PAT.NR.	PATALPOS PAVADINIMAS	PATALPŲ PLOTAI(m ²)		PATALPOS KATEGORIJA
		PAGRINDINIS	PAGALBINIS	
101	Stiklo paketų gamybos cechas	4796	-	Cg
102	Laiptinė-koridorius	-	13,67	
103	Poilsio patalpa	26,04	-	
104	Biuras	27,14	-	
105	Kompresorinė	20,56	-	Eg
106	Elektros skydinė	7,13	-	
107	Valymo reikmenų patalpa	-	5,88	
108	Tualetas	-	3,21	
IŠ VISO		4879,87	22,76	
Bendras patalpų plotas		4902,63		

PATALPŲ EKSPLIKACIJA ALT.+3,750				
PAT.NR.	PATALPOS PAVADINIMAS	PATALPŲ PLOTAI(m ²)		PATALPOS KATEGORIJA
		PAGRINDINIS	PAGALBINIS	
201	Koridorius	-	19,48	
202	Persirengimo patalpa	-	14,16	
203	Tualetas	-	2,13	
204	Dušas	-	2,56	
205	Persirengimo patalpa	-	14,48	
206	Tualetas	-	2,14	
207	Dušas	-	2,63	
208	Poilsio patalpa	21,21	-	
209	Serverinė	13,22	-	
IŠ VISO:		34,43	57,58	
Bendras 2-o aukšto patalpų plotas:		92,01		

PATALPŲ EKSPLIKACIJA ALT.+7,500				
PAT.NR.	PATALPOS PAVADINIMAS	PATALPŲ PLOTAI(m ²)		PATALPOS KATEGORIJA
		PAGRINDINIS	PAGALBINIS	
301	Ventkamera	55,45	-	
302	Katilinė	31,26	-	Dg
303	Koridorius	-	10,64	
IŠ VISO:		86,72	10,64	
Bendras 3-o aukšto patalpų plotas		97,35		

0	2022	STATYBOS LEIDIMUI			
LAIDA	IŠLEIDIMO DATA	LAIDOS STATUSAS IR KEITIMO PAVADINIMAS (PRIEŽASTIS, JEI TAIKOMA)			
Atestato Nr.	Projektuotojas	RŪTA DAMBRAUSKAITĖ Individualios veiklos vykdymo pažyma Nr.017649 Tel. + 370 611 27211		Projekto pavadinimas GAMYBINĖS PASKIRTIES PASTATO CHEMIJOS G.27E, KAUNAS, STATYBOS PROJEKTAS	
530A	PV	R.Dambrauskaitė		2022 11 16	Statinio pavadinimas GAMYBINĖS PASKIRTIES PASTATAS
530A	PDV	R.Dambrauskaitė			Brėžinio pavadinimas STATINIO PLANAI AŠYSE A-B/8-13
530A	Architektė	R.Dambrauskaitė			
					Mastelis 1:100
					Laida 0
LT	Statytojas:	UAB"SKP VALDA" Įm.kodas 304044997		Brėžinio žymuo PR20220914-01-PP-SA.02	
					Lapas 1
					Lapų 1

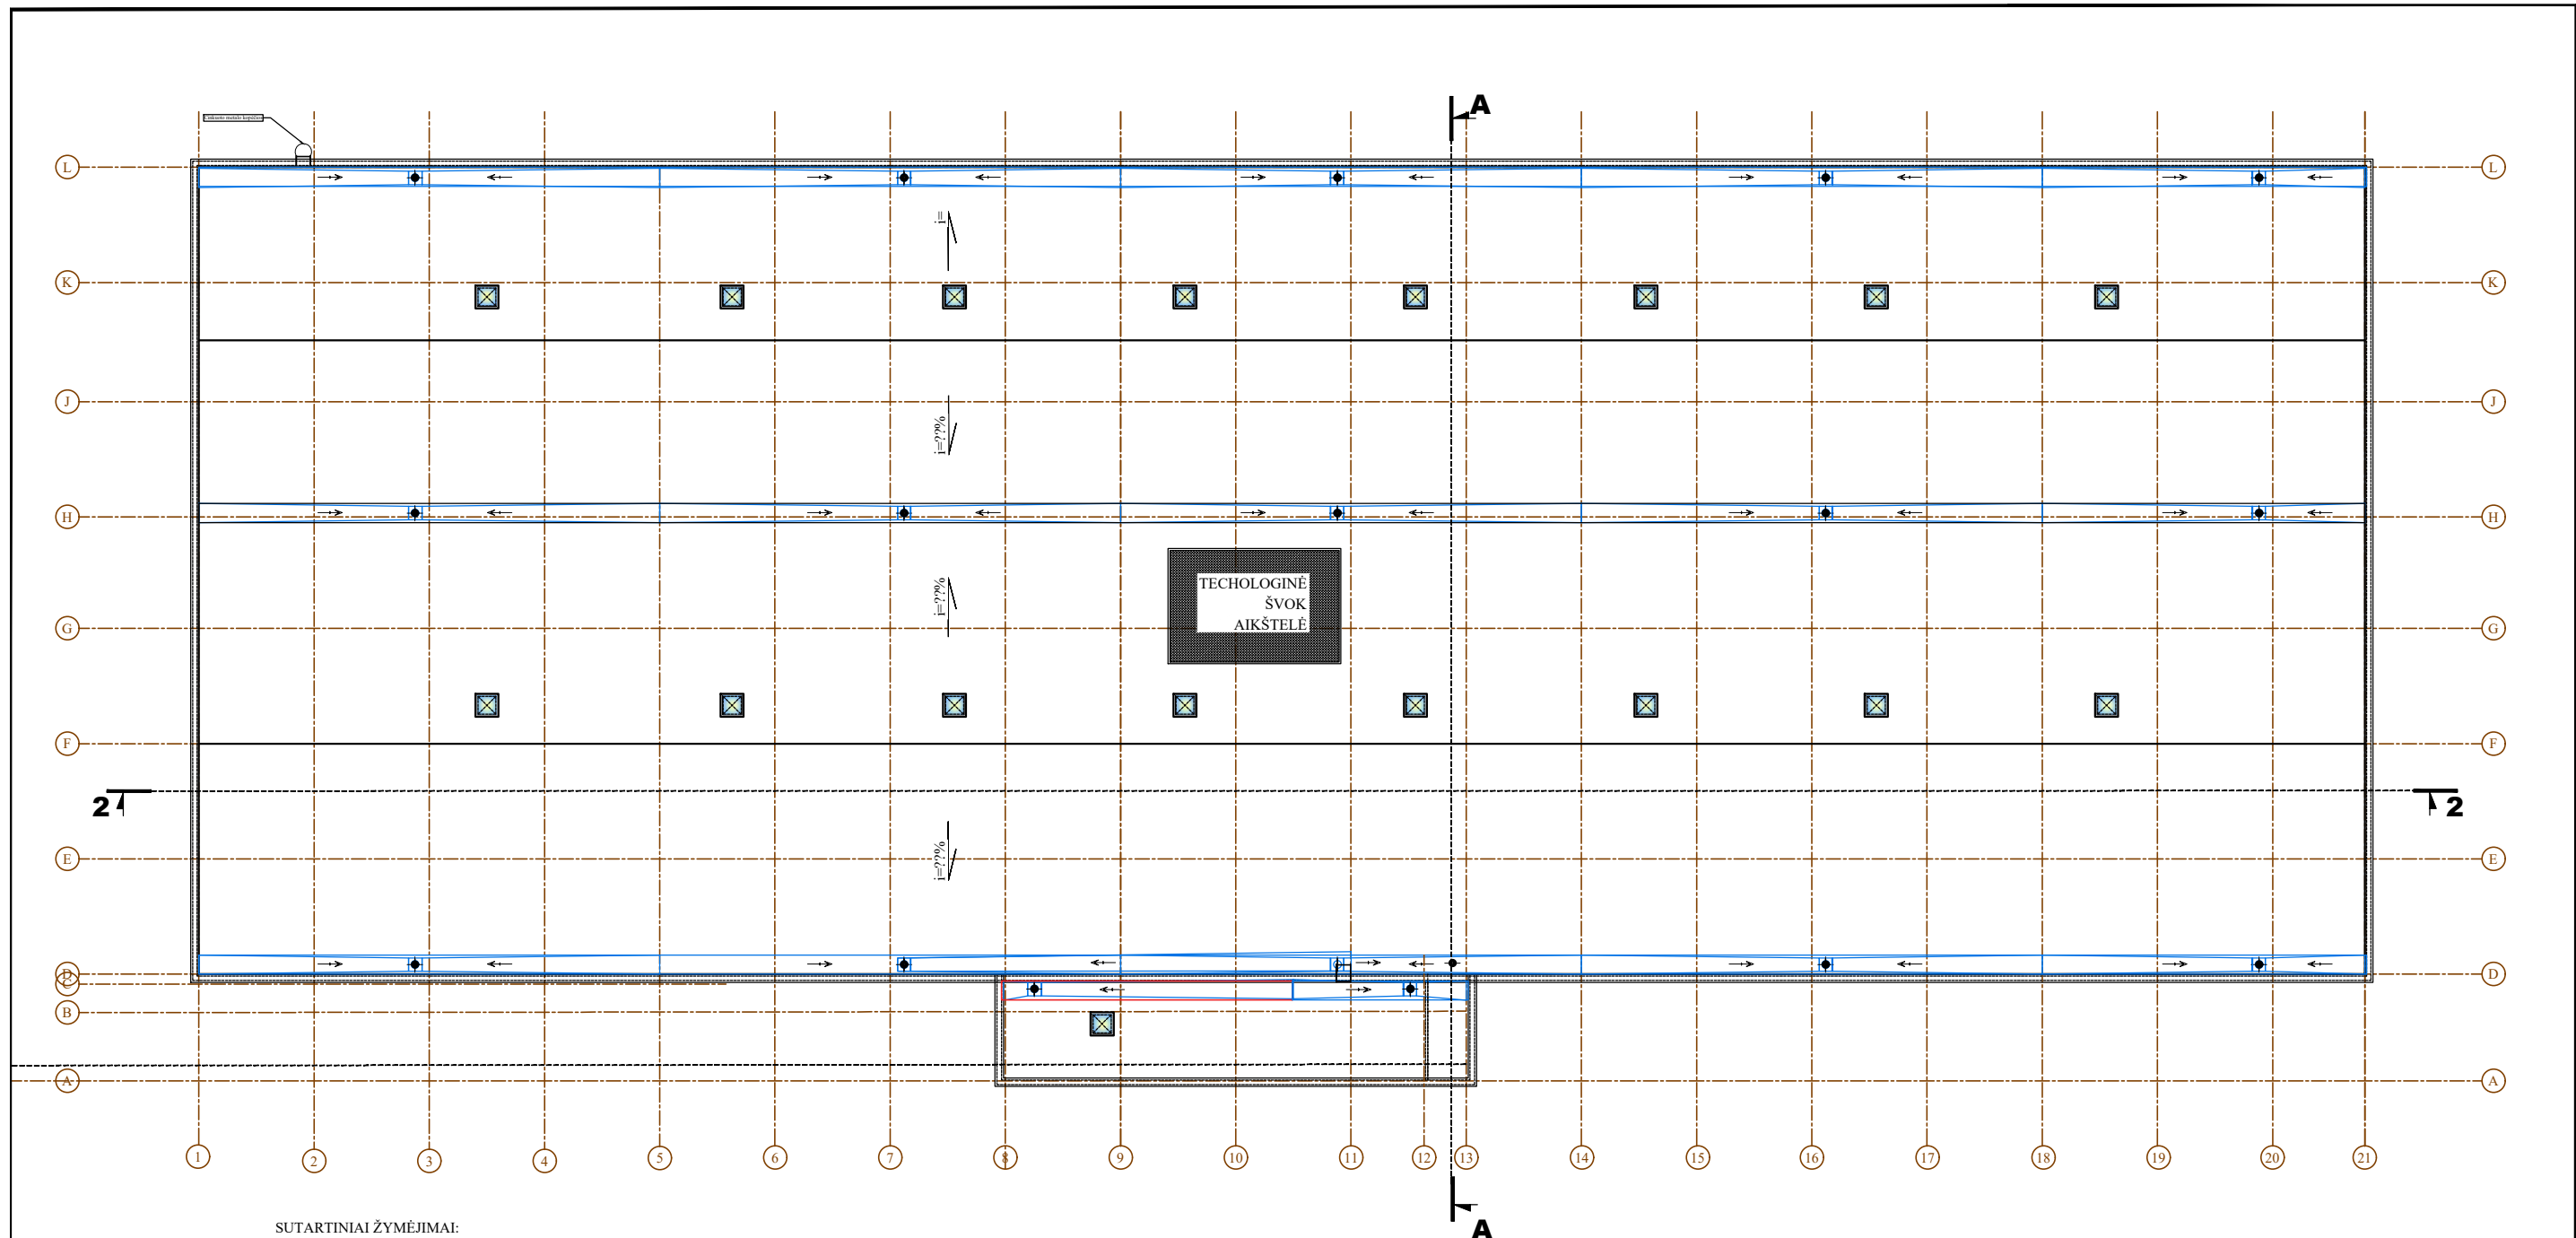


SUTARTINIAI ŽYMĖJIMAI:

	PARAPETO SKARDINIMAS
	LIETAUS SURINKIMO LATAKAS IR ĮLAJA
	STOGO NUOLYDIS
	STOGLANGIS(DŪMŲ ŠALINIMO LIUKAS)

PASTABOS:


1. Matmenys duoti centimetrais, altitudės - metrais.
2. Stogas turi atitikti BRoof(t1) reikalavimus pagal LST EN13501 reikalavimus.
3. Stogo plotas - XXXm².
4. Parapetus skardinti RUKKI RR23(RAL 7016) spalvos skarda. Skardą montuoti su 3° nuolydžiu į vidinę stogo pusę.
5. Stogo detalės, technologinio vamzdžio ir elektros kabelių išvedimo šachtų įrengimo sprendinius žiūr. PR2022XXXX-01-TDP-SA.XX.

0	2022	STATYBOS LEIDIMUI			
LAIDA	IŠLEIDIMO DATA	LAIDOS STATUSAS IR KEITIMO PAVADINIMAS (PRIEZASTIS JEI TAIKOMA)			
Atestato Nr.	Projektuotojas	RŪTA DAMBRAUSKAITĖ Individualios veiklos vykdymo pažyma Nr.017649 Tel. + 370 611 27211		Projekto pavadinimas GAMYBINĖS PASKIRTIES PASTATO CHEMIJOS G.27E, KAUNAS, STATYBOS PROJEKTAS	
530A	PV	R.Dambrauskaitė	2022 10 11	Statinio pavadinimas GAMYBINĖS PASKIRTIES PASTATAS	
530A	PDV	R.Dambrauskaitė		Bežinio pavadinimas STATINIO PLANAS ALT.0,000	
530A	Architektė	R.Dambrauskaitė		Mastelis	Laida
				1:200	0
				1:100	
LT	Statytojas	UAB"SKP VALDA" Įm.kodas 304044997		Bežinio žymuo	Lapas
				PR20220914-01-PP-SA.01	Lapai
				1	1

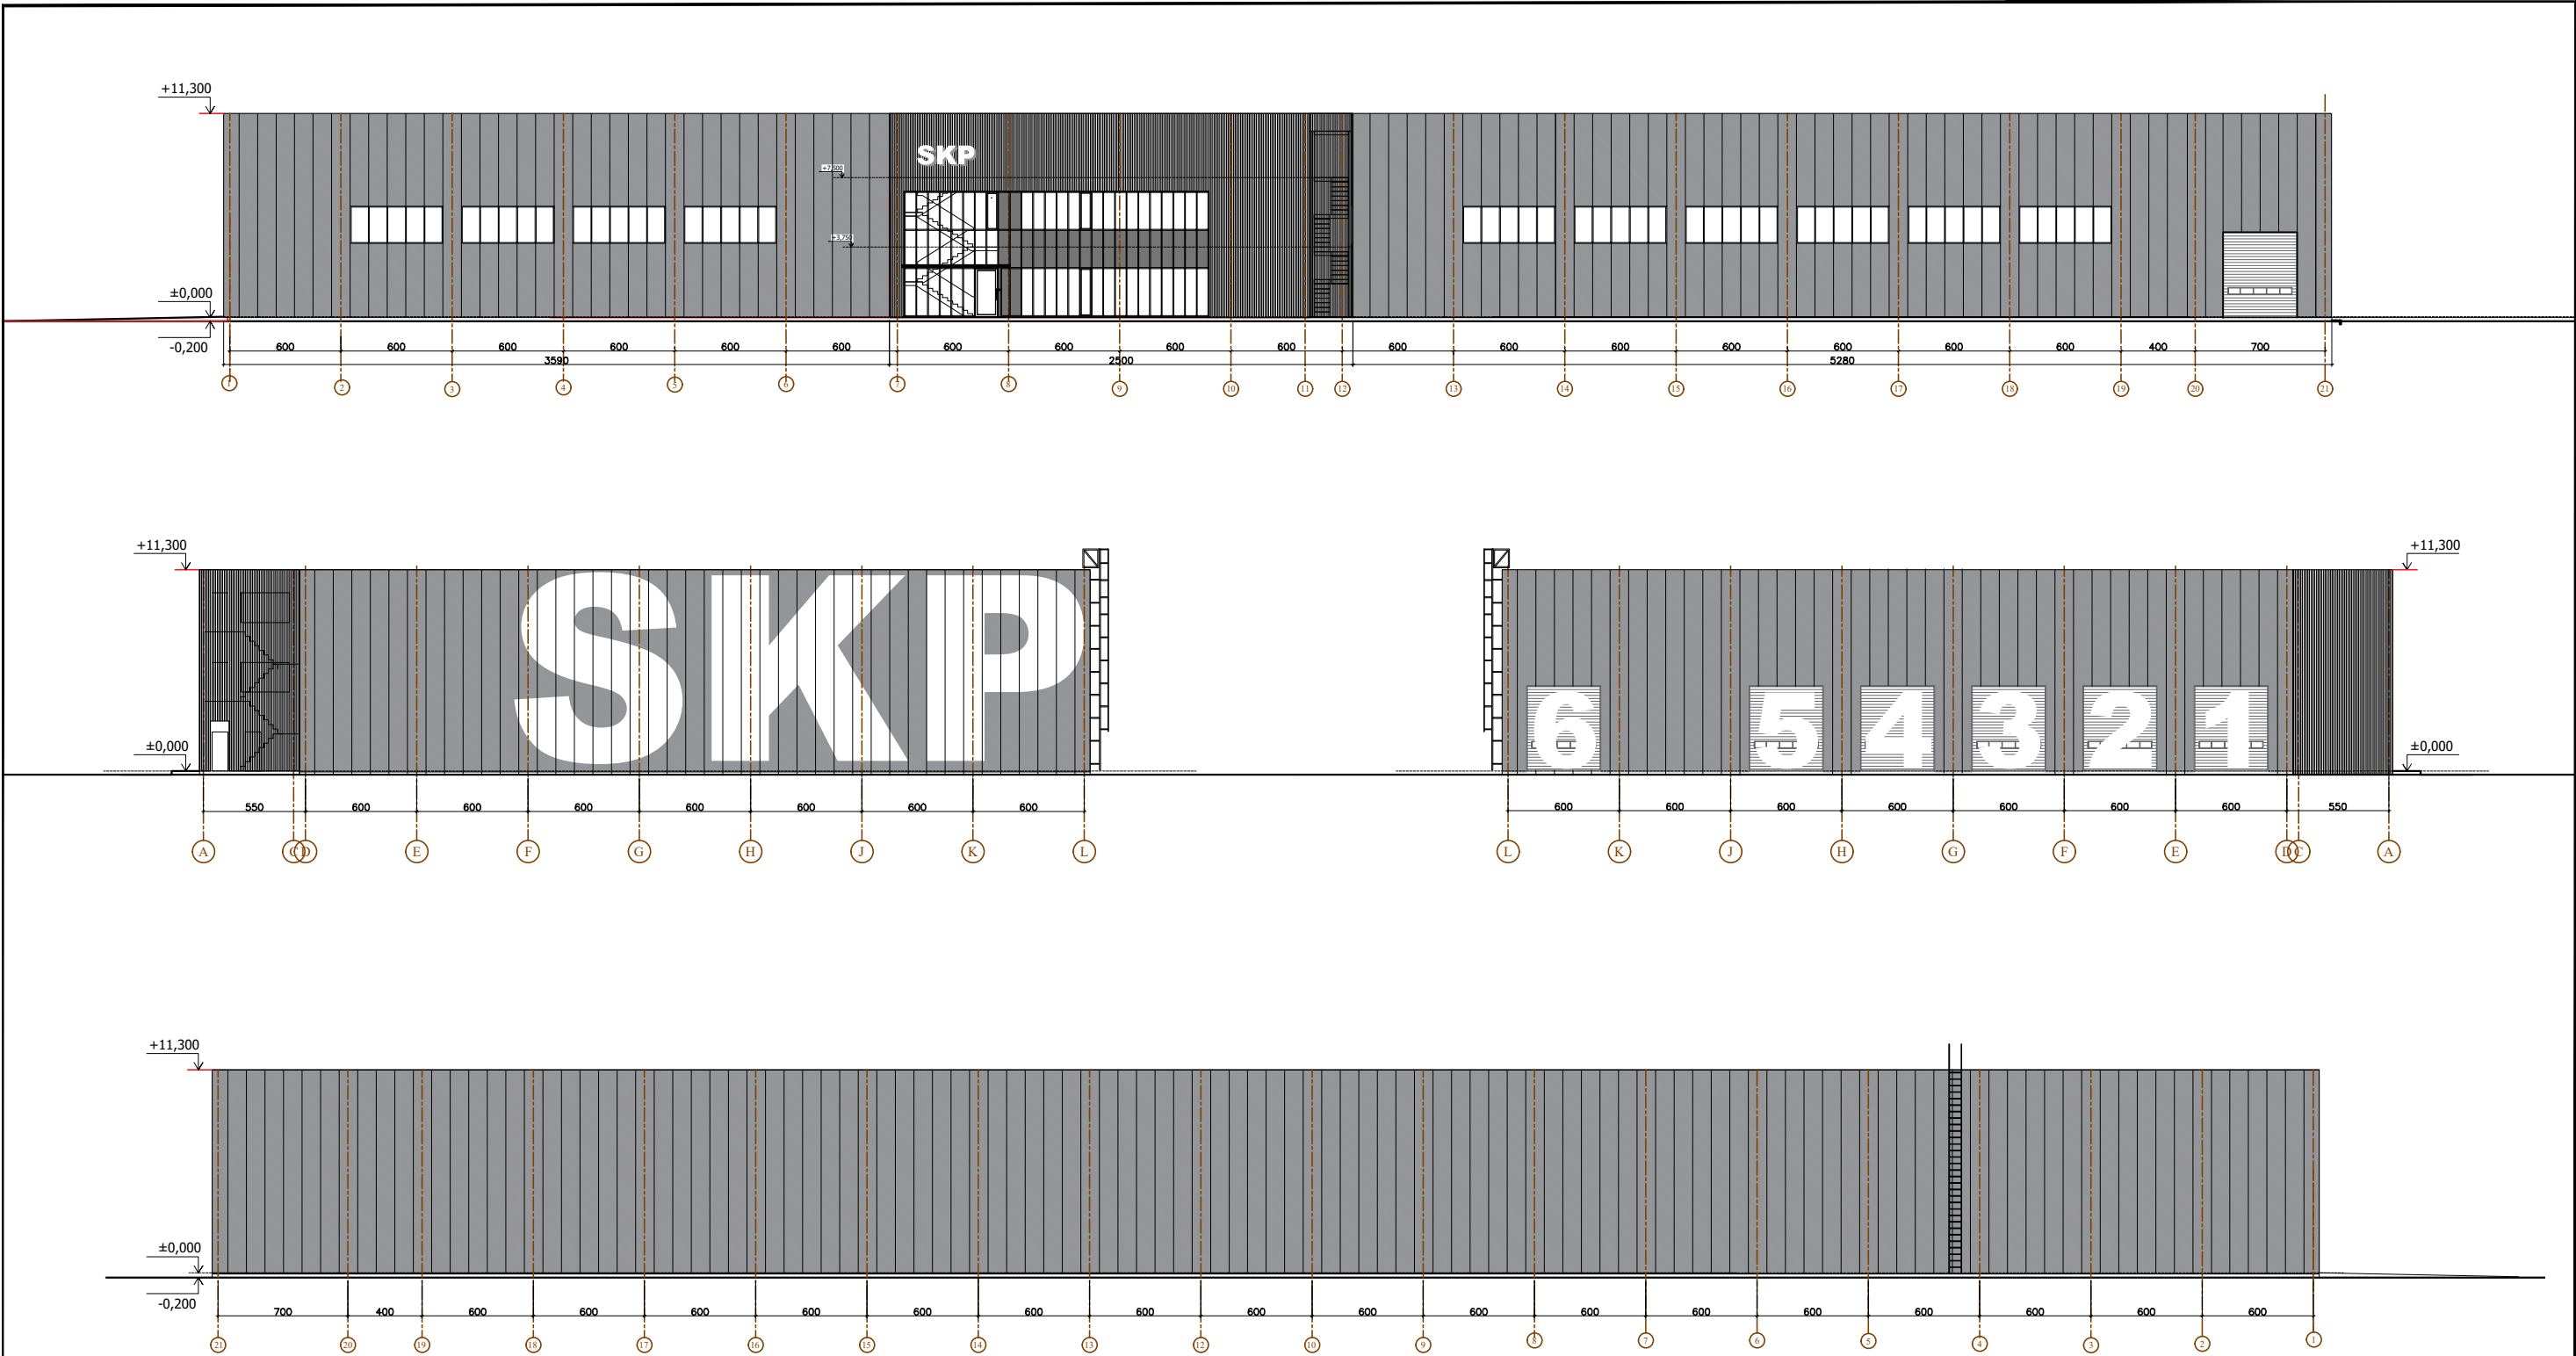


0	2022	STATYBOS LEIDIMUI			
LAIDA	IŠLEIDIMO DATA	LAIDOS STATUSAS IR KEITIMO PAVADINIMAS (PRIEŽASTIS JEI TAIKOMA)			
Atestato Nr.	Projektautoras	Projekto pavadinimas		GAMYBINĖS PASKIRTIES PASTATO CHEMIJOS G.27E,KAUNAS,STATYBOS PROJEKTAS	
	RŪTA DAMBRAUSKAITĖ Individualios veiklos vykdymo pažyma Nr.017649 Tel. + 370 611 27211				
530A	PV	R.Dambrauskaitė		2022 11 10	Statinio pavadinimas GAMYBINĖS PASKIRTIES PASTATAS
530A	PDV	R.Dambrauskaitė			
530A	Architektė	R.Dambrauskaitė			Brėžinio pavadinimas STATINIO FASADAI
					Mastelis Laida 1:250 0
LT	Statytojas: UAB"SKP VALDA" Įm.kodas 304044997	Brėžinio žymuo		PR20220914-01-PP-SA.04	
				Lapas Lapų 1 1	


PJŪVIS 1-1
M1:200

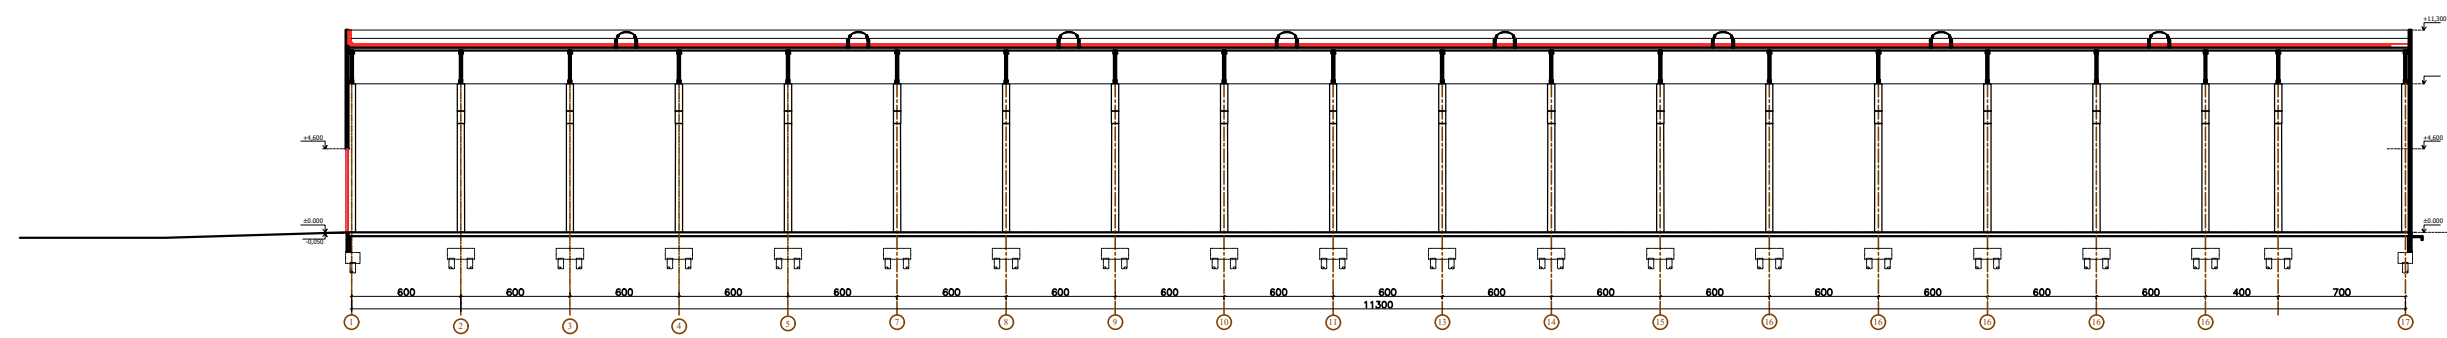


PJŪVIS A-A
M1:100

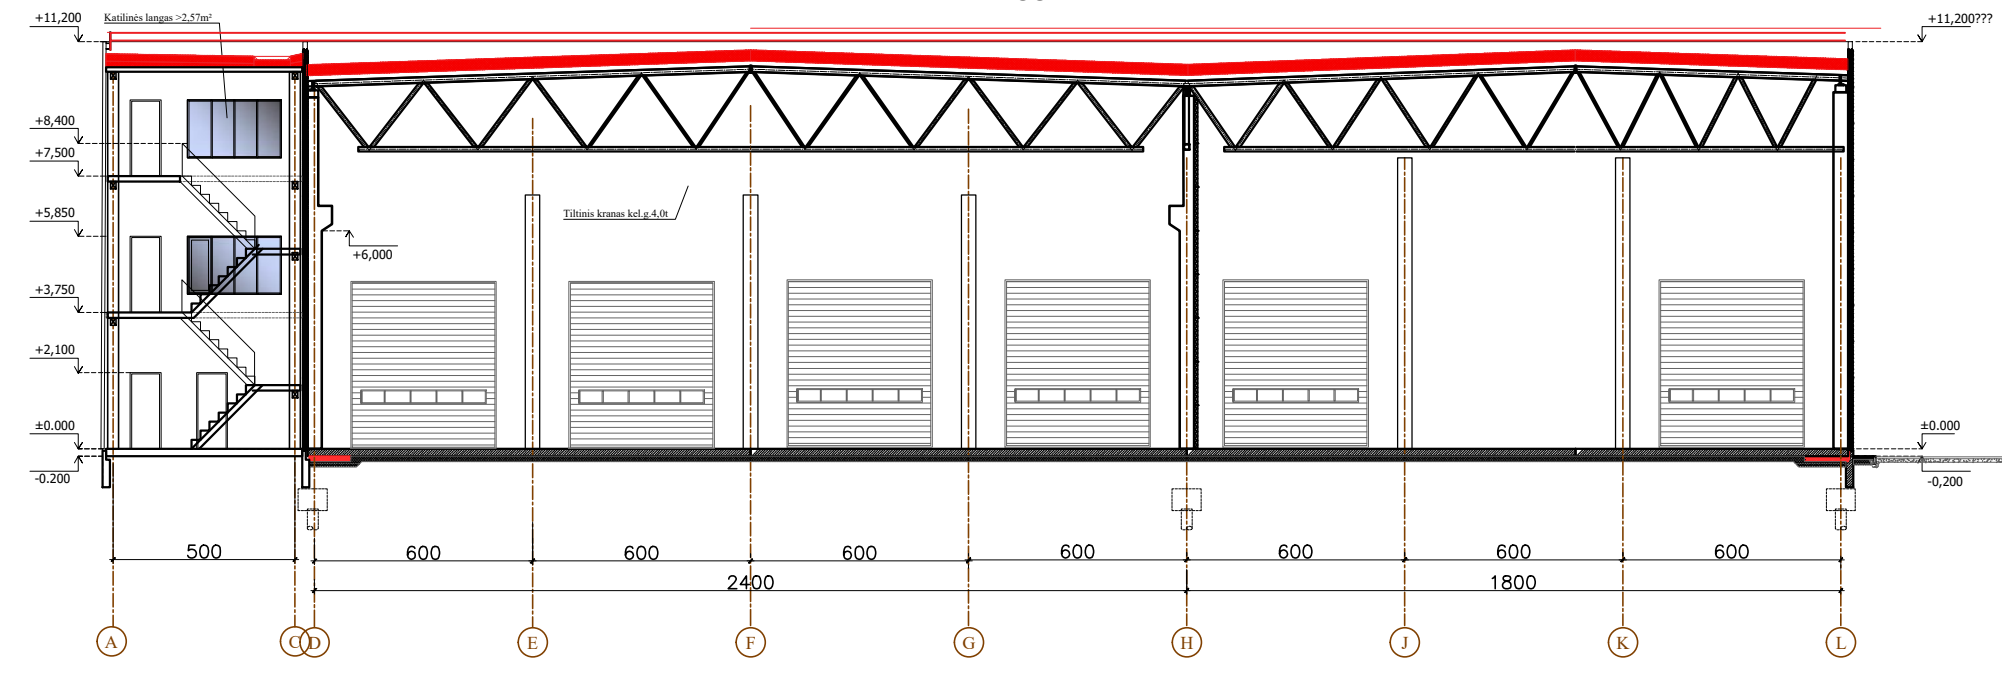

PJŪVIS 1-1
M1:100

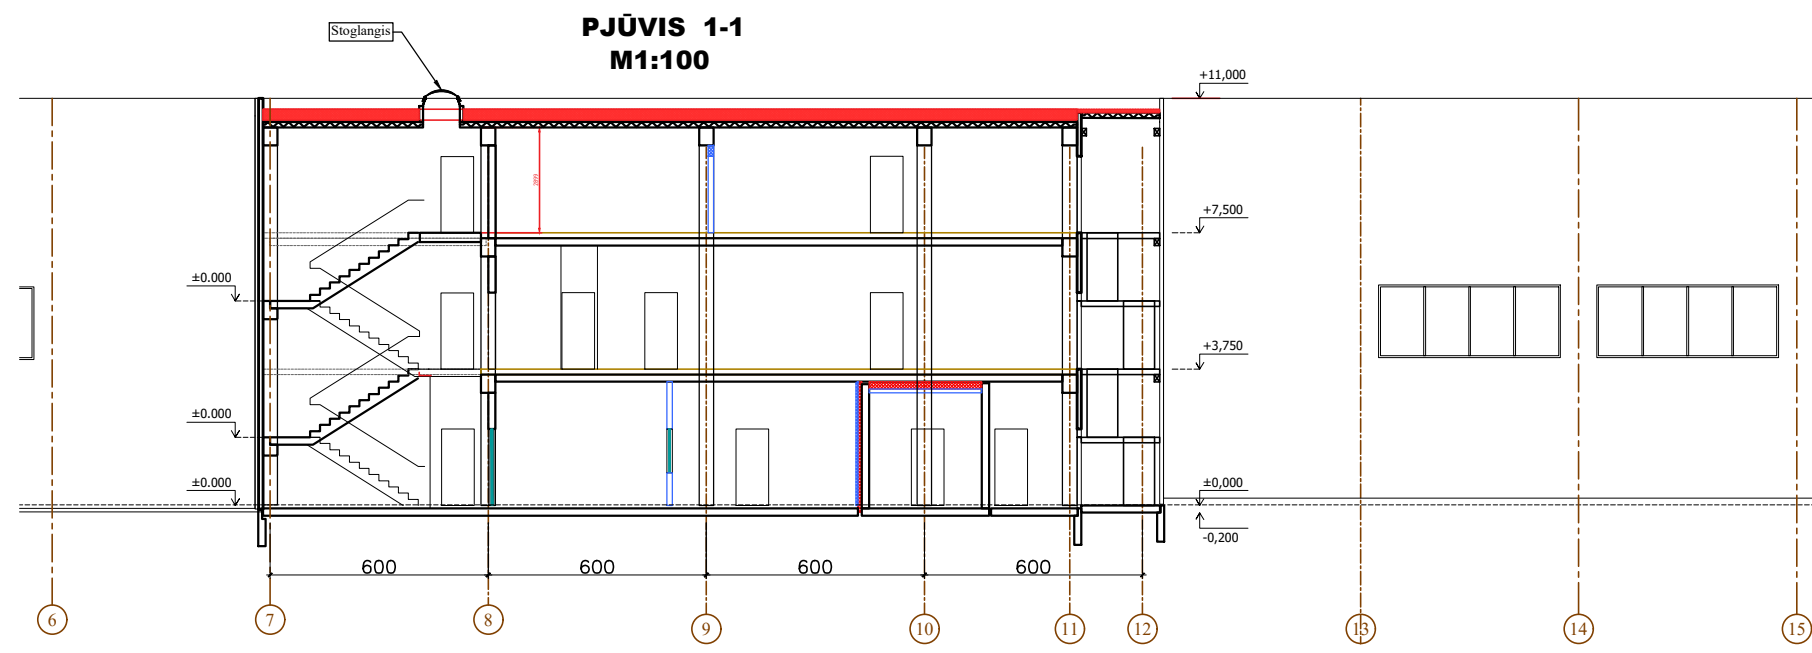

0	2022	STATYBOS LEIDIMUI	
LAIKA	RELEIDIMO DATA	LAIKOS STATUSAS IR KEITIMO PAVADINIMAS (PŪŽASTIS,JI TAKOMA)	
Atsako Nr.	Projekto pavadinimas	GAMYBINĖS PASKIRTIES PASTATO NAUJOS STATYBOS CHEMIDOS G.27E,KAUNAS,PROJEKTAS	
530A	PV	R.Dambrauskaitė	2022
530A	PDV	R.Dambrauskaitė	
530A	Architektė	R.Dambrauskaitė	
Statinio pavadinimas			GAMYBINĖS PASKIRTIES PASTATAS
Bežinio pavadinimas			PJŪVIAI 1-1,A-A
Mastelis			1:100 1:200
Lapai			0
LT	UAB'SKP VALDA' Įm.kodas XXX	PR20220908-01-TDP-SA.05	

 

0	2022	STATYBOS LEIDIMUI	
LAIDA	IŠLEIDIMO DATA	LAIDOS STATUSAS IR KEITIMO PAVADINIMAS (PRIEŽASTIS, JEI TAIKOMA)	
Atestato Nr.	Projekto autoras	Projekto pavadinimas	
	RŪTA DAMBRAUSKAITĖ Individualios veiklos vykdymo pažyma Nr.017649 Tel. + 370 611 27211	GAMYBINĖS PASKIRTIES PASTATO CHEMIJOS G.27E, KAUNAS, STATYBOS PROJEKTAS	
530A	PV	R.Dambrauskaitė	2022 11 10
530A	PDV	R.Dambrauskaitė	
530A	Architektė	R.Dambrauskaitė	
		Statinio pavadinimas	
		GAMYBINĖS PASKIRTIES PASTATAS	
		Brėžinio pavadinimas	
		VAIZDAI	
		Mastelis	Laida
		1:250	0
LT	Statytojas:	Brėžinio žymuo	
	UAB"SKP VALDA" Įm.kodas 304044997	PR20220914-01-PP-SA.06	
		Lapas	Lapų
		1	1